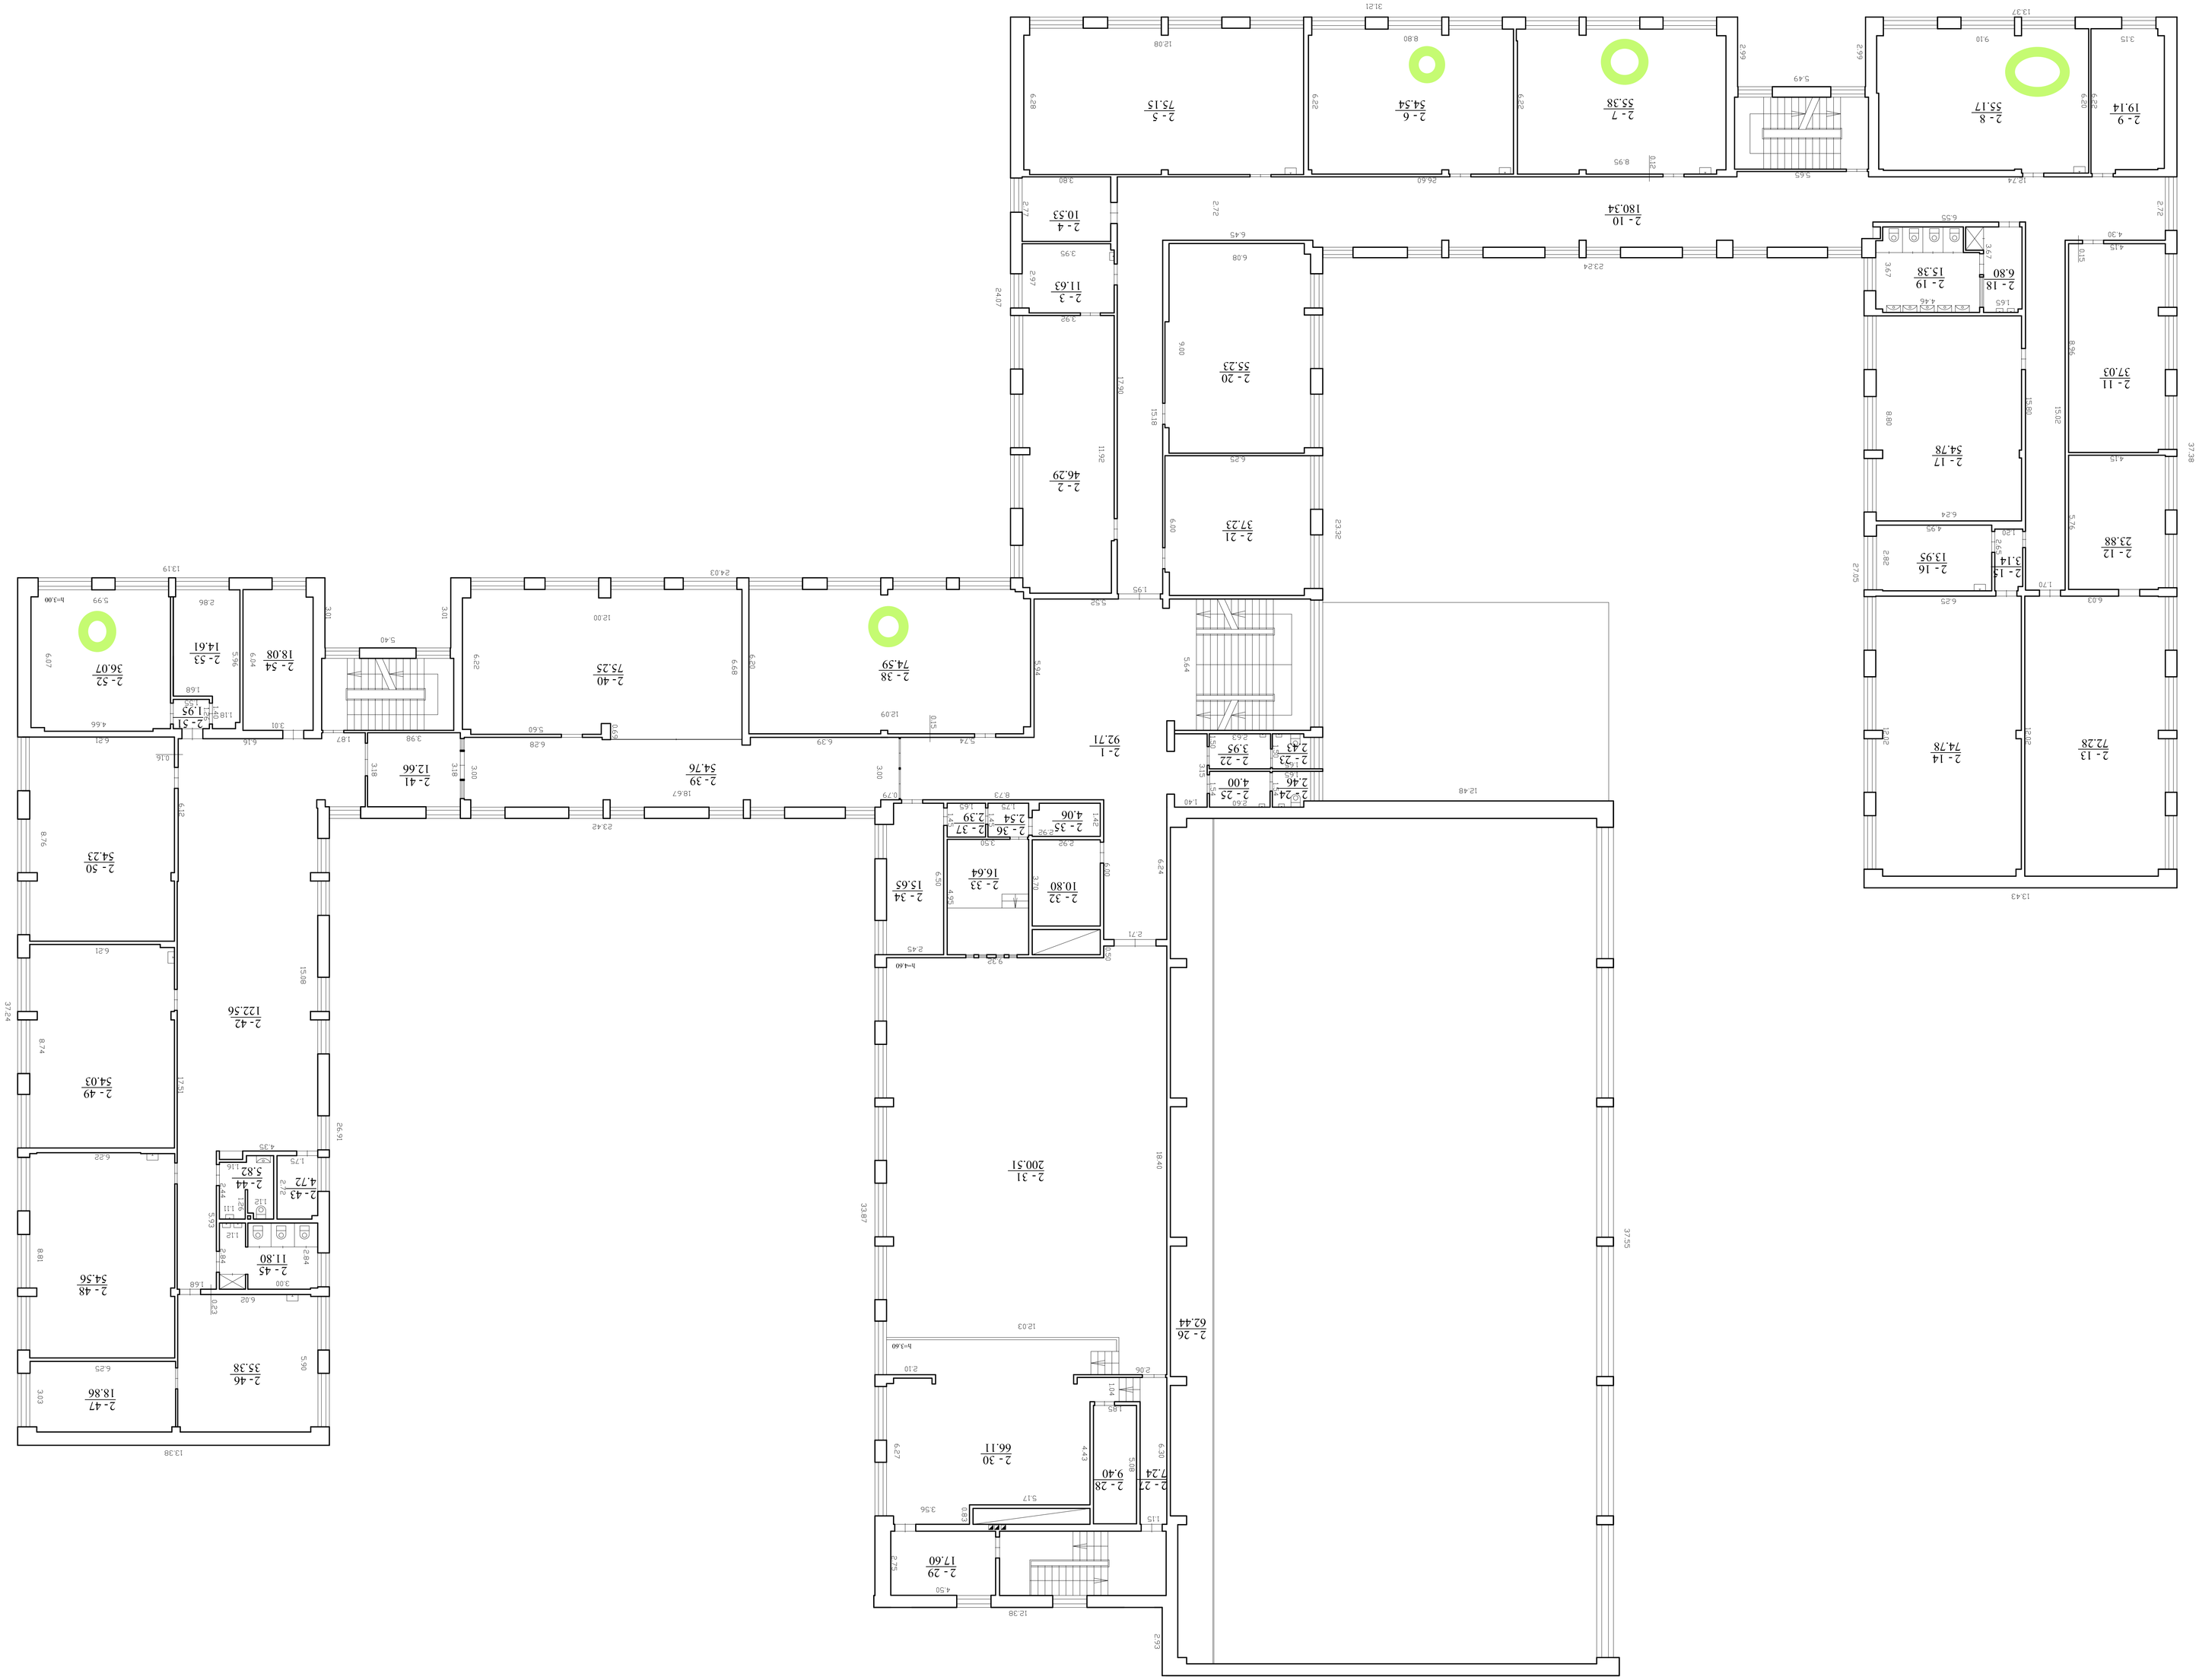

ANTRO AUKŠTO PLANAS

Asociacija Šiaulinės pilies vardu Nr. 67023			
Kvalifikacijos pažymėjimas Nr. 34-04-1888			
mobis.domnicenas@gmail.com			
Tel. No. 8 686 08909			
Projektas	V. Jurgutis	Pritarta	Data
Projektuoja	A. Domnicenas		2018.12.14
ANTRO AUKŠTO PLANAS		Mt:1:100	A.V.
Radalinio n. sav.			
Radalino m.			
Traksos g. 17			
Šiaulių m.			
Šiaulių miesto pilies kultūrinės paskirties			
Šiaulių miesto pilies 2018.12.14		Projektas parengtas	
kadastrinių matavimų duomenys		plotai: (C.3)b	