



ВОЛИНЬ-ЕКСПЕРТ

м. Луцьк, проспект Волі, 50, тел./факс 78-87-75

Кваліфікаційний сертифікат серії А Е. №003305 від 24.04.2014р.

Реєстровий
номер

428-П

ТЕХНІЧНИЙ ПАСПОРТ

на об'єкт нерухомого майна

Адреса:

місто м. Нововолинськ

район -

вулиця 15 мікрорайон

буд. № 35 квартира №



ВОЛИНЬ-ЕКСПЕРТ

м. Луцьк, проспект Волі, 50, тел./факс 78-87-75

Кваліфікаційний сертифікат серія АЕ №003305 від 24.04.2014н.

Область Волинська

Район -

Місто (селище, село) м. Нововолинськ

Реєстровий
номер

428-П

ТЕХНІЧНИЙ ПАСПОРТ

загальноосвітня школа I-III ступенів №5

(літера А-3)

що знаходиться за адресою:

м. Нововолинськ, вулиця 15 мікрорайон, № 35

Волинська область

Замовник технічної інвентаризації або уповноважена ним
особа (прізвище, ім'я та по батькові фізичної особи або
наймаменування юридичної особи)

Місце проживання, серія і номер паспорта фізичної особи
або місцезнаходження, код за ЄДРПОУ юридичної особи

Замовник:

Територіальна громада міста Нововолинськ
в особі Нововолинської міської ради

Кваліфікаційний сертифікат серія АЕ №003305 від 24.04.2014р.

Паспорт виготовлений станом на

Виконав:

Рак А.А.

Директор

Омельчук С.А.

Перевірив:

Серединський О.А.

М.П.


СХЕМАТИЧНИЙ ПЛАН ЗЕМЕЛЬНОЇ ДІЛЯНКИ

Громадського будинку

№ 35 вулиця (провулок, площа) 15 мікрорайон

місто (селище, село)

М. НОВОВОЛИНСЬК


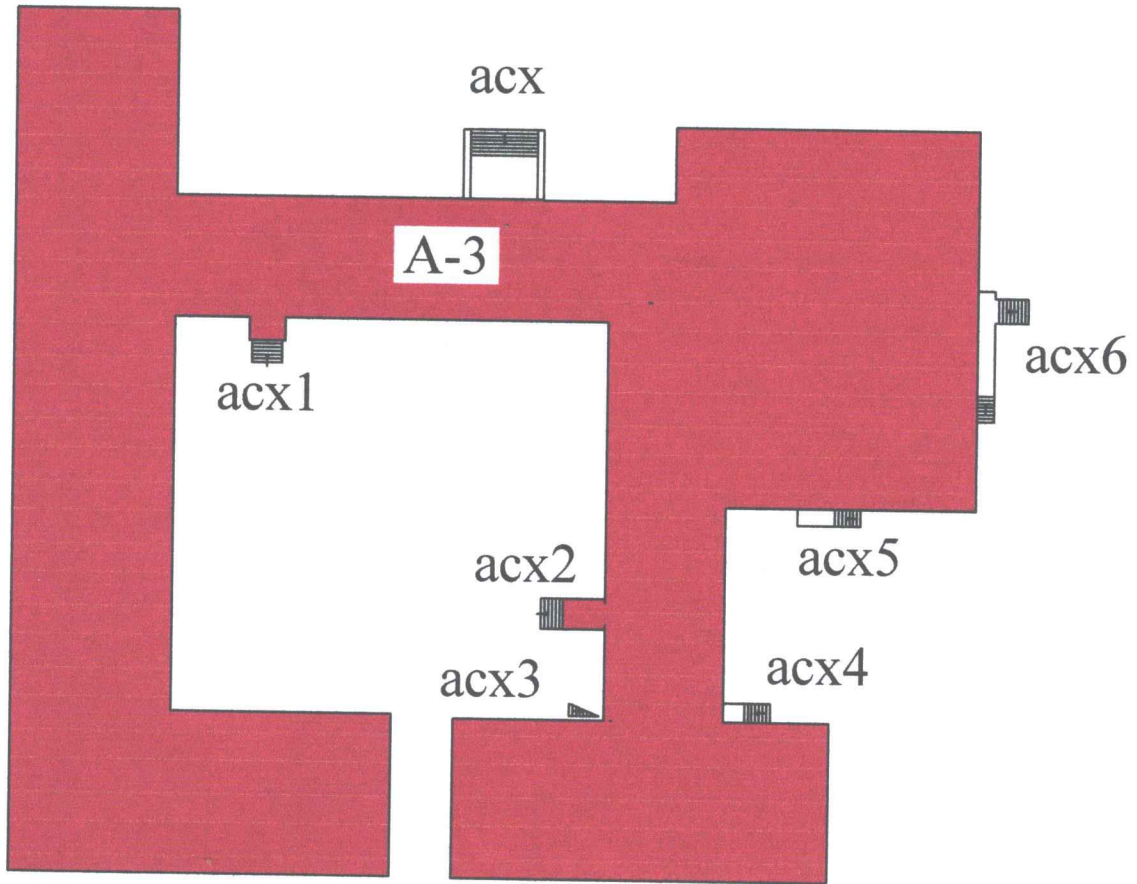


Ексилікація

[illegible]

ПОВЕРХОВИ ПЛАН
на буд. № 35 по вул. (-) 15 мікрорайон
місто (селище, село) . Нововолинськ
Район

літер А-3 Реєстровий номер 428-П Поверх Підвал

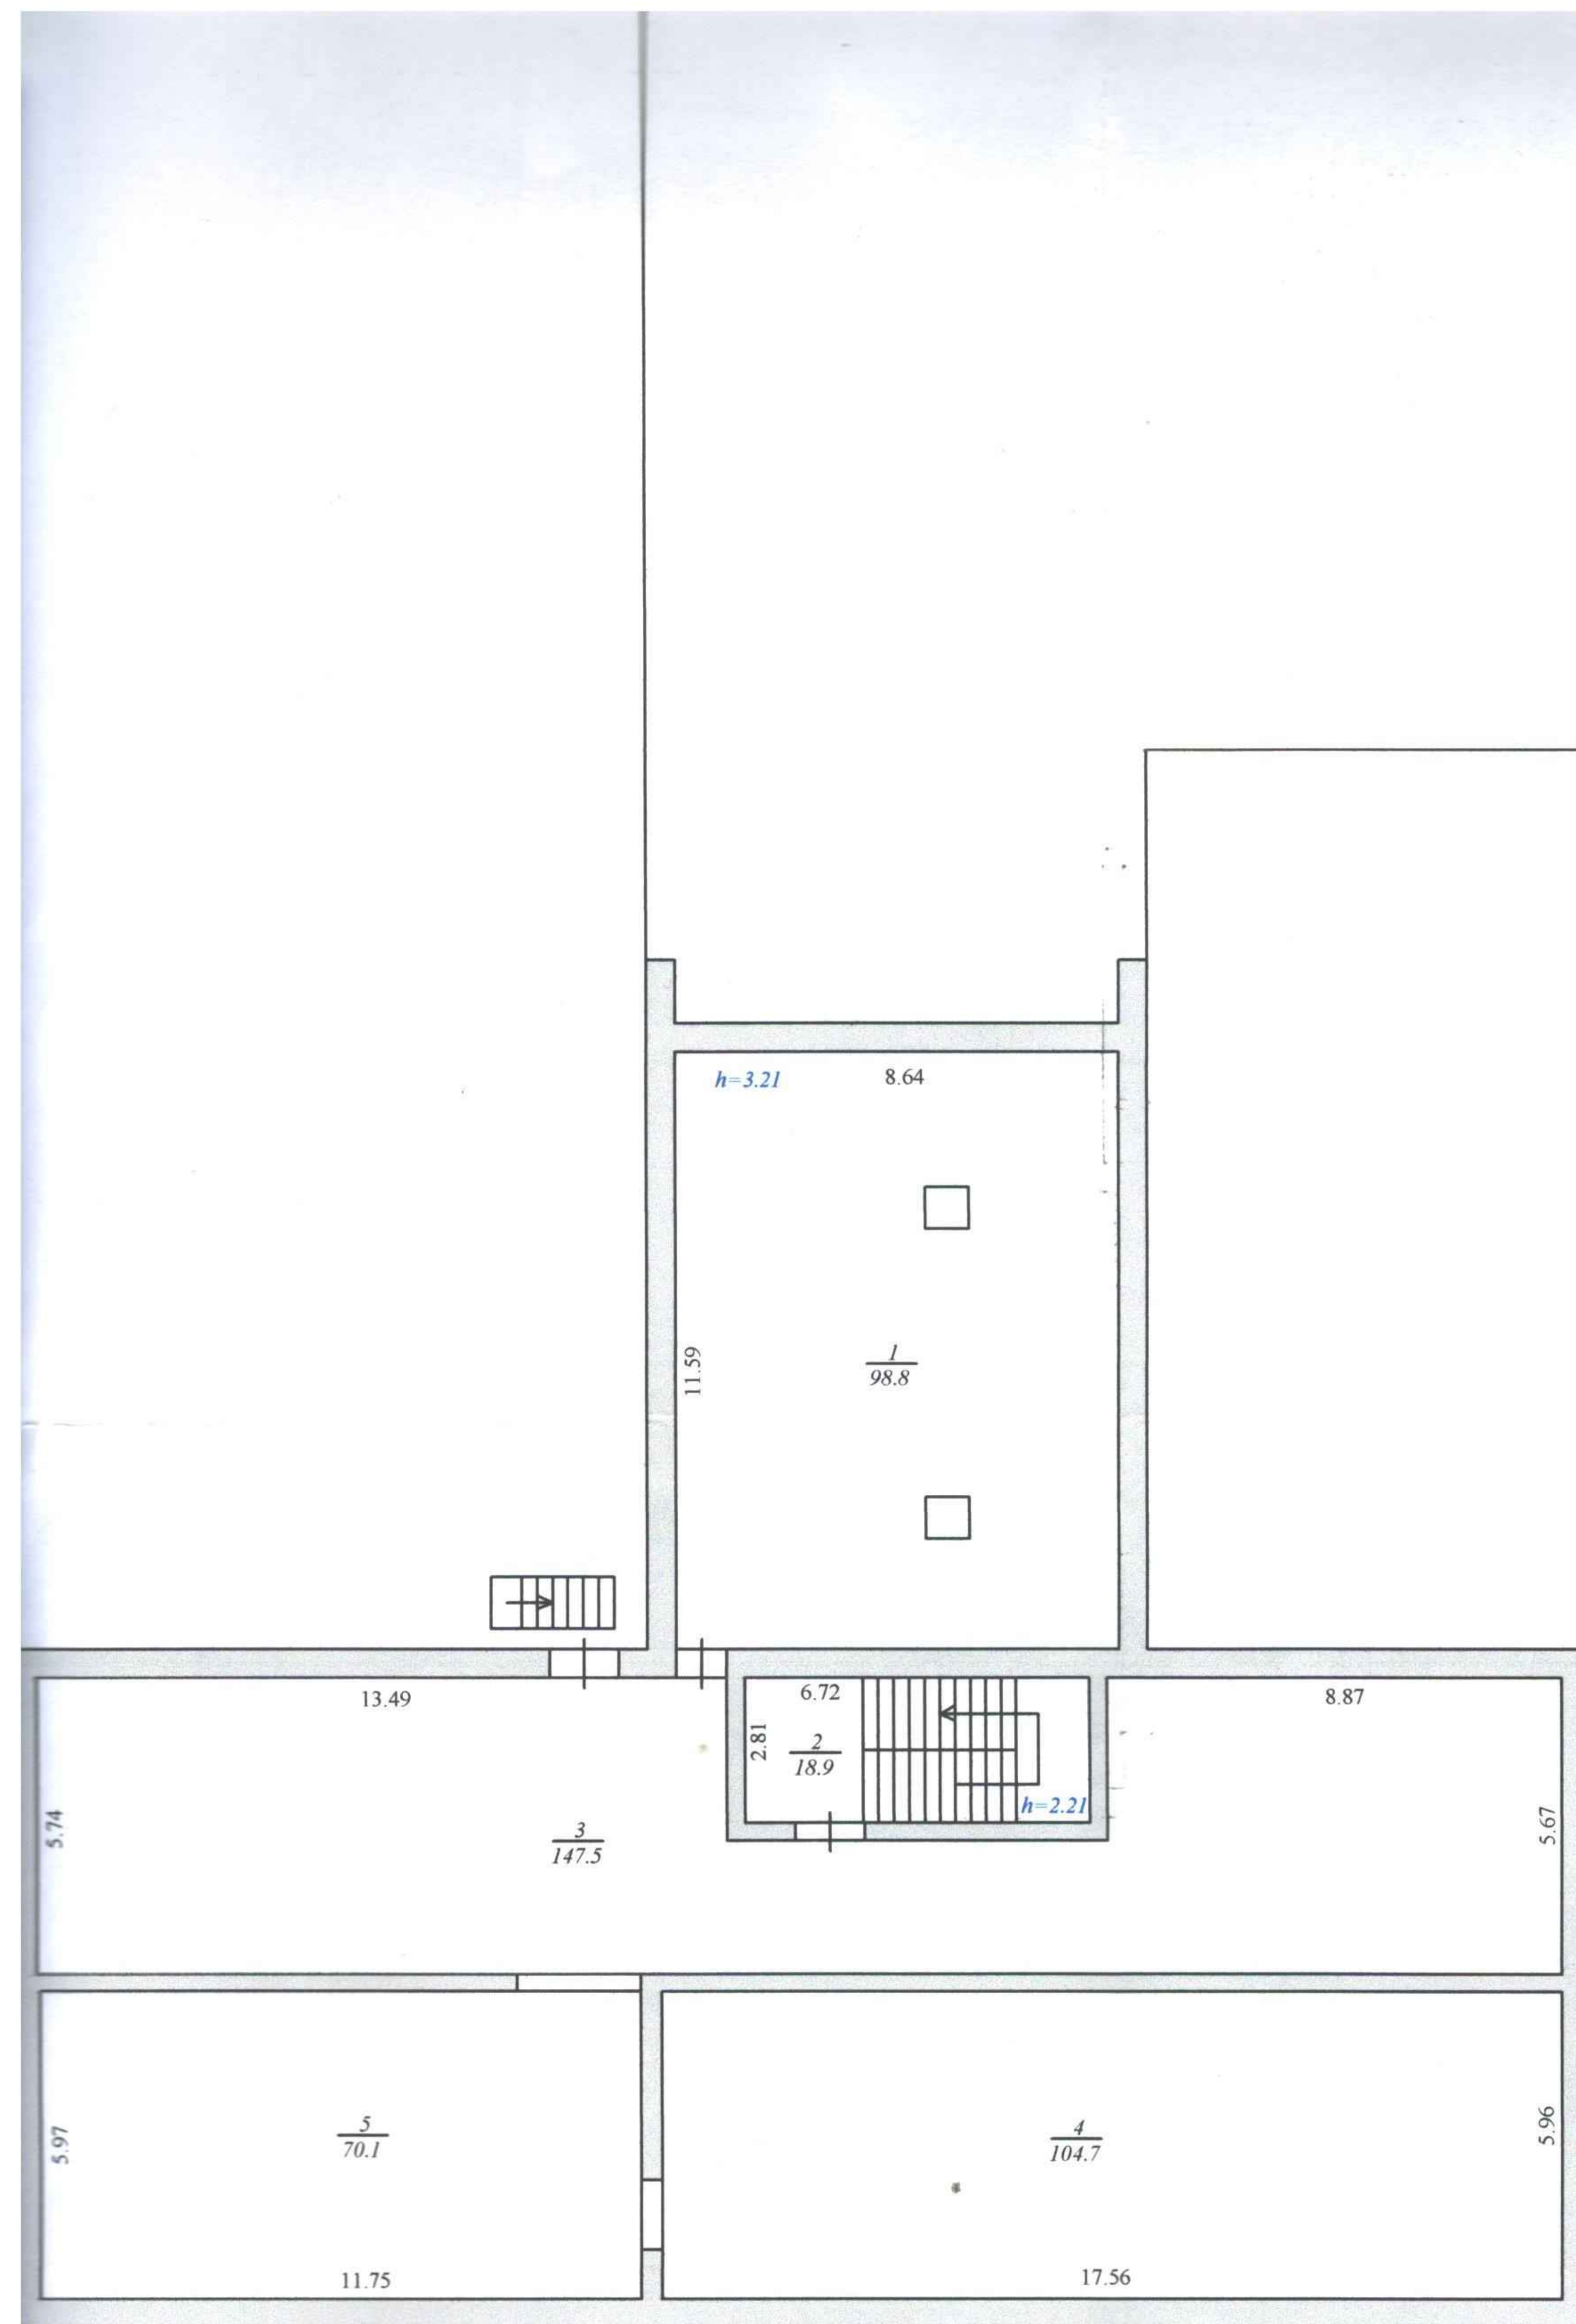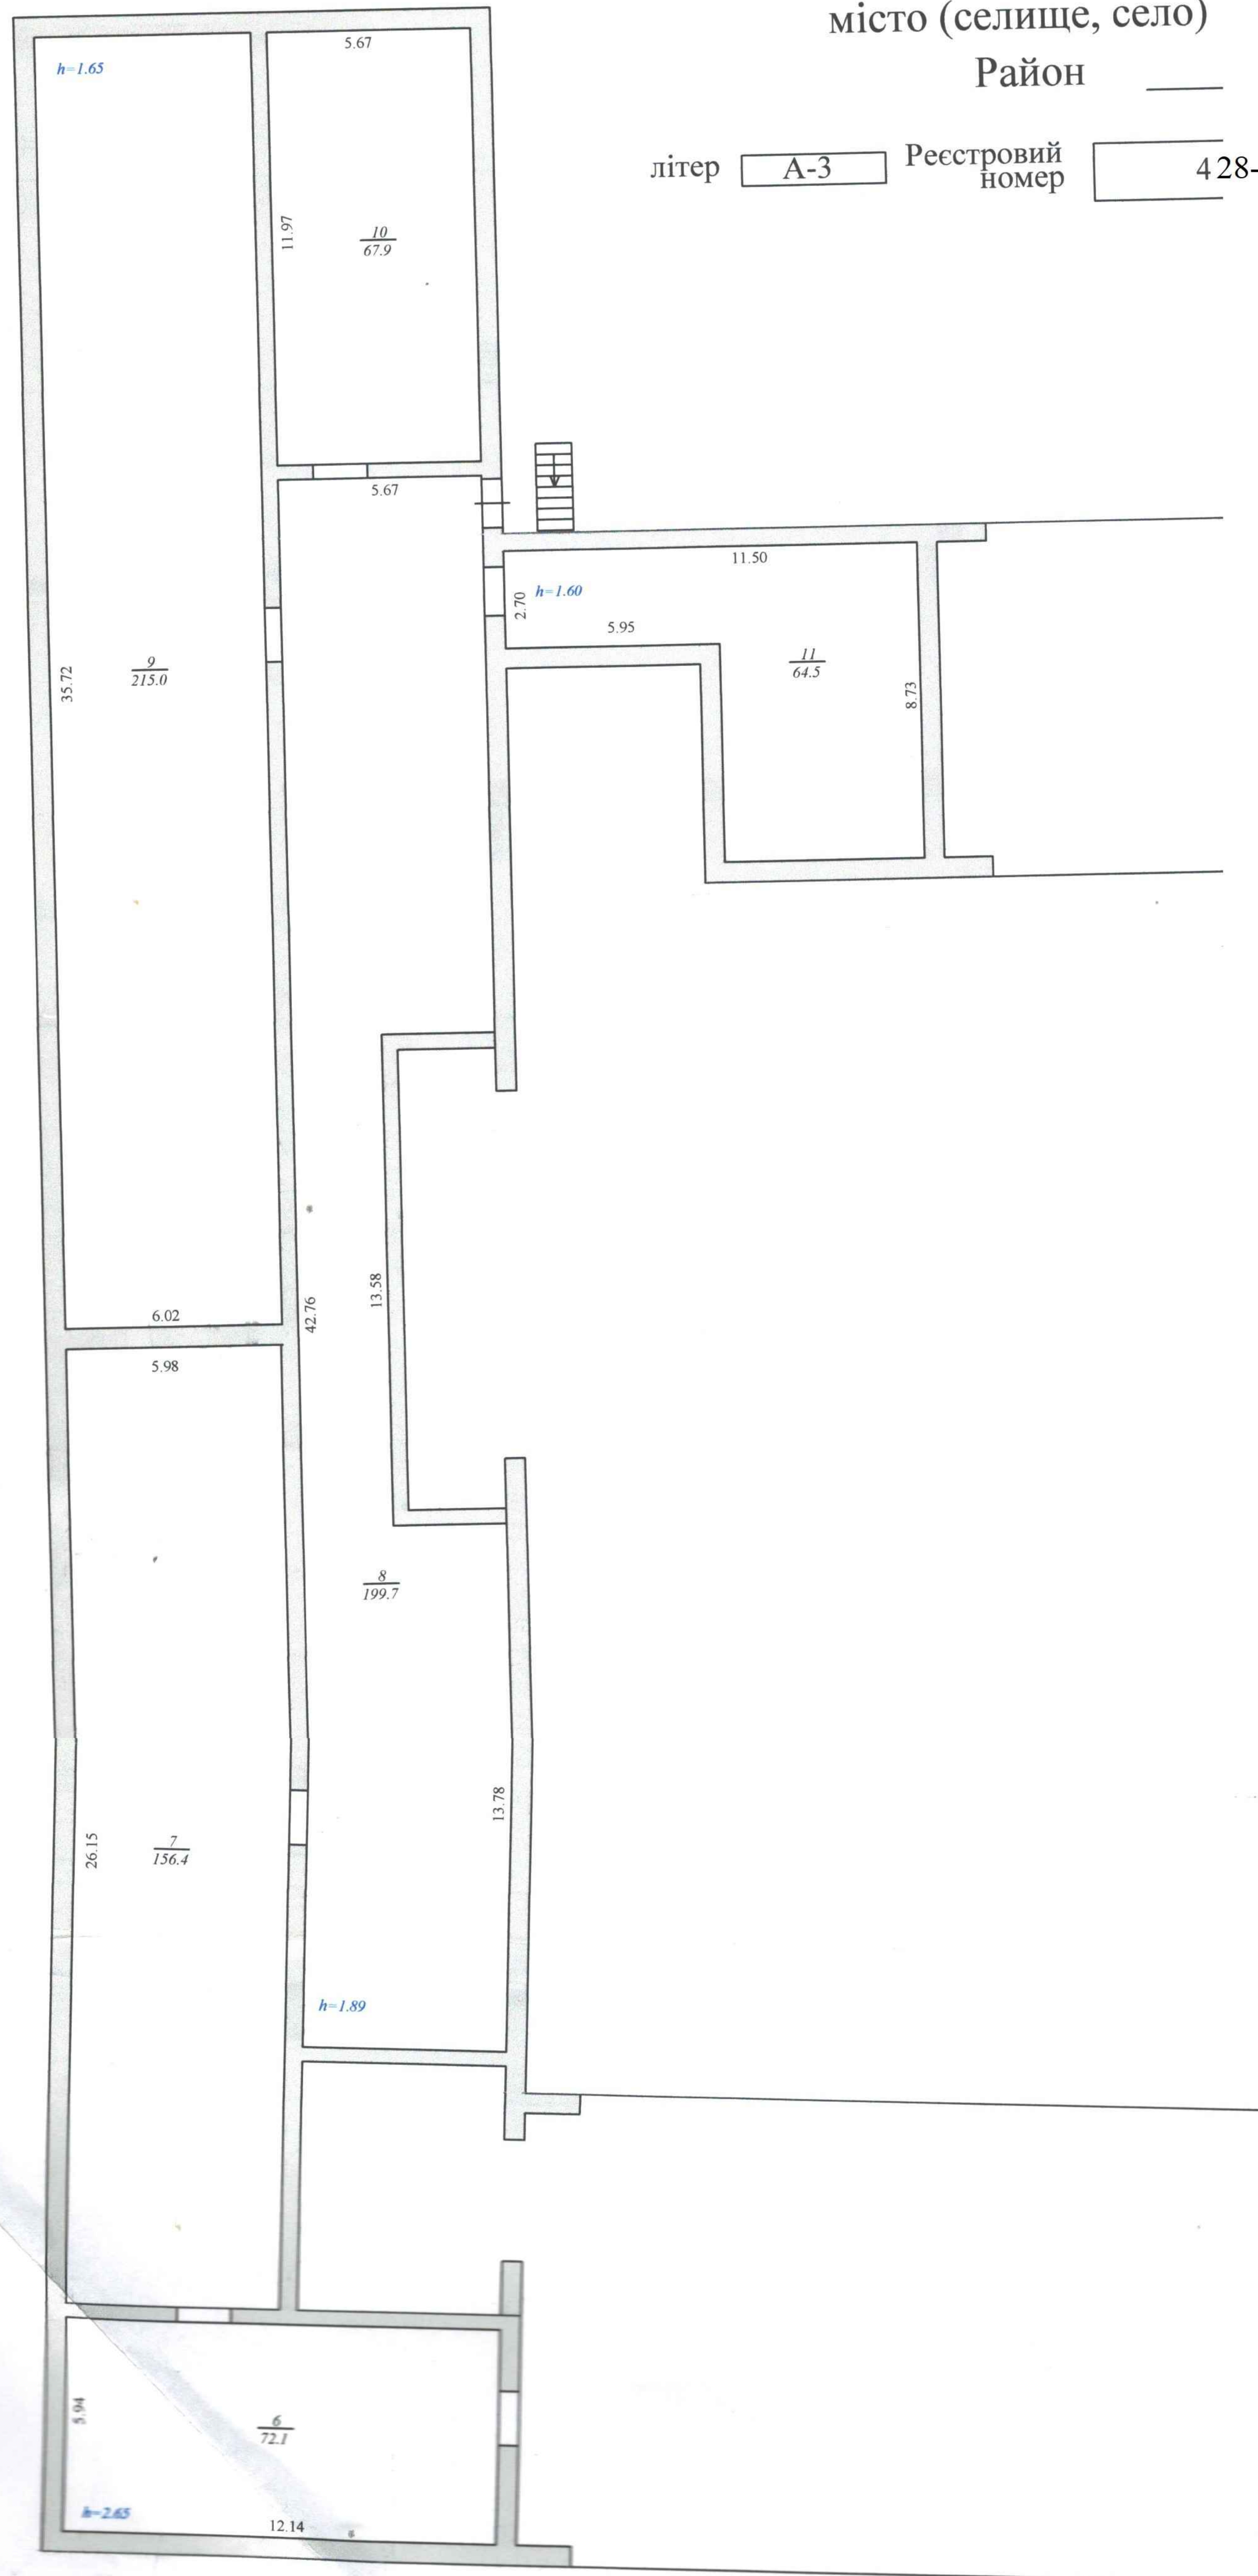

Масштаб 1:200 (1:100)

Директор ТЗОВ "Волинський експерт" Омельчук С.А.	Інженер
Склад	Реєстраційний № 3376
Перший	Олександр Михайлович Серединський
Кресляр	Олександр Михайлович Серединський
Дата складання	30.06.2015р.

на буд. № 35 по вулиці (-) 15 мікрорайон
місто (селище, село) м. Нововолинськ
Район -



літер А-3 Реєстровий номер

428-П

Поверх

1

Б-12.16


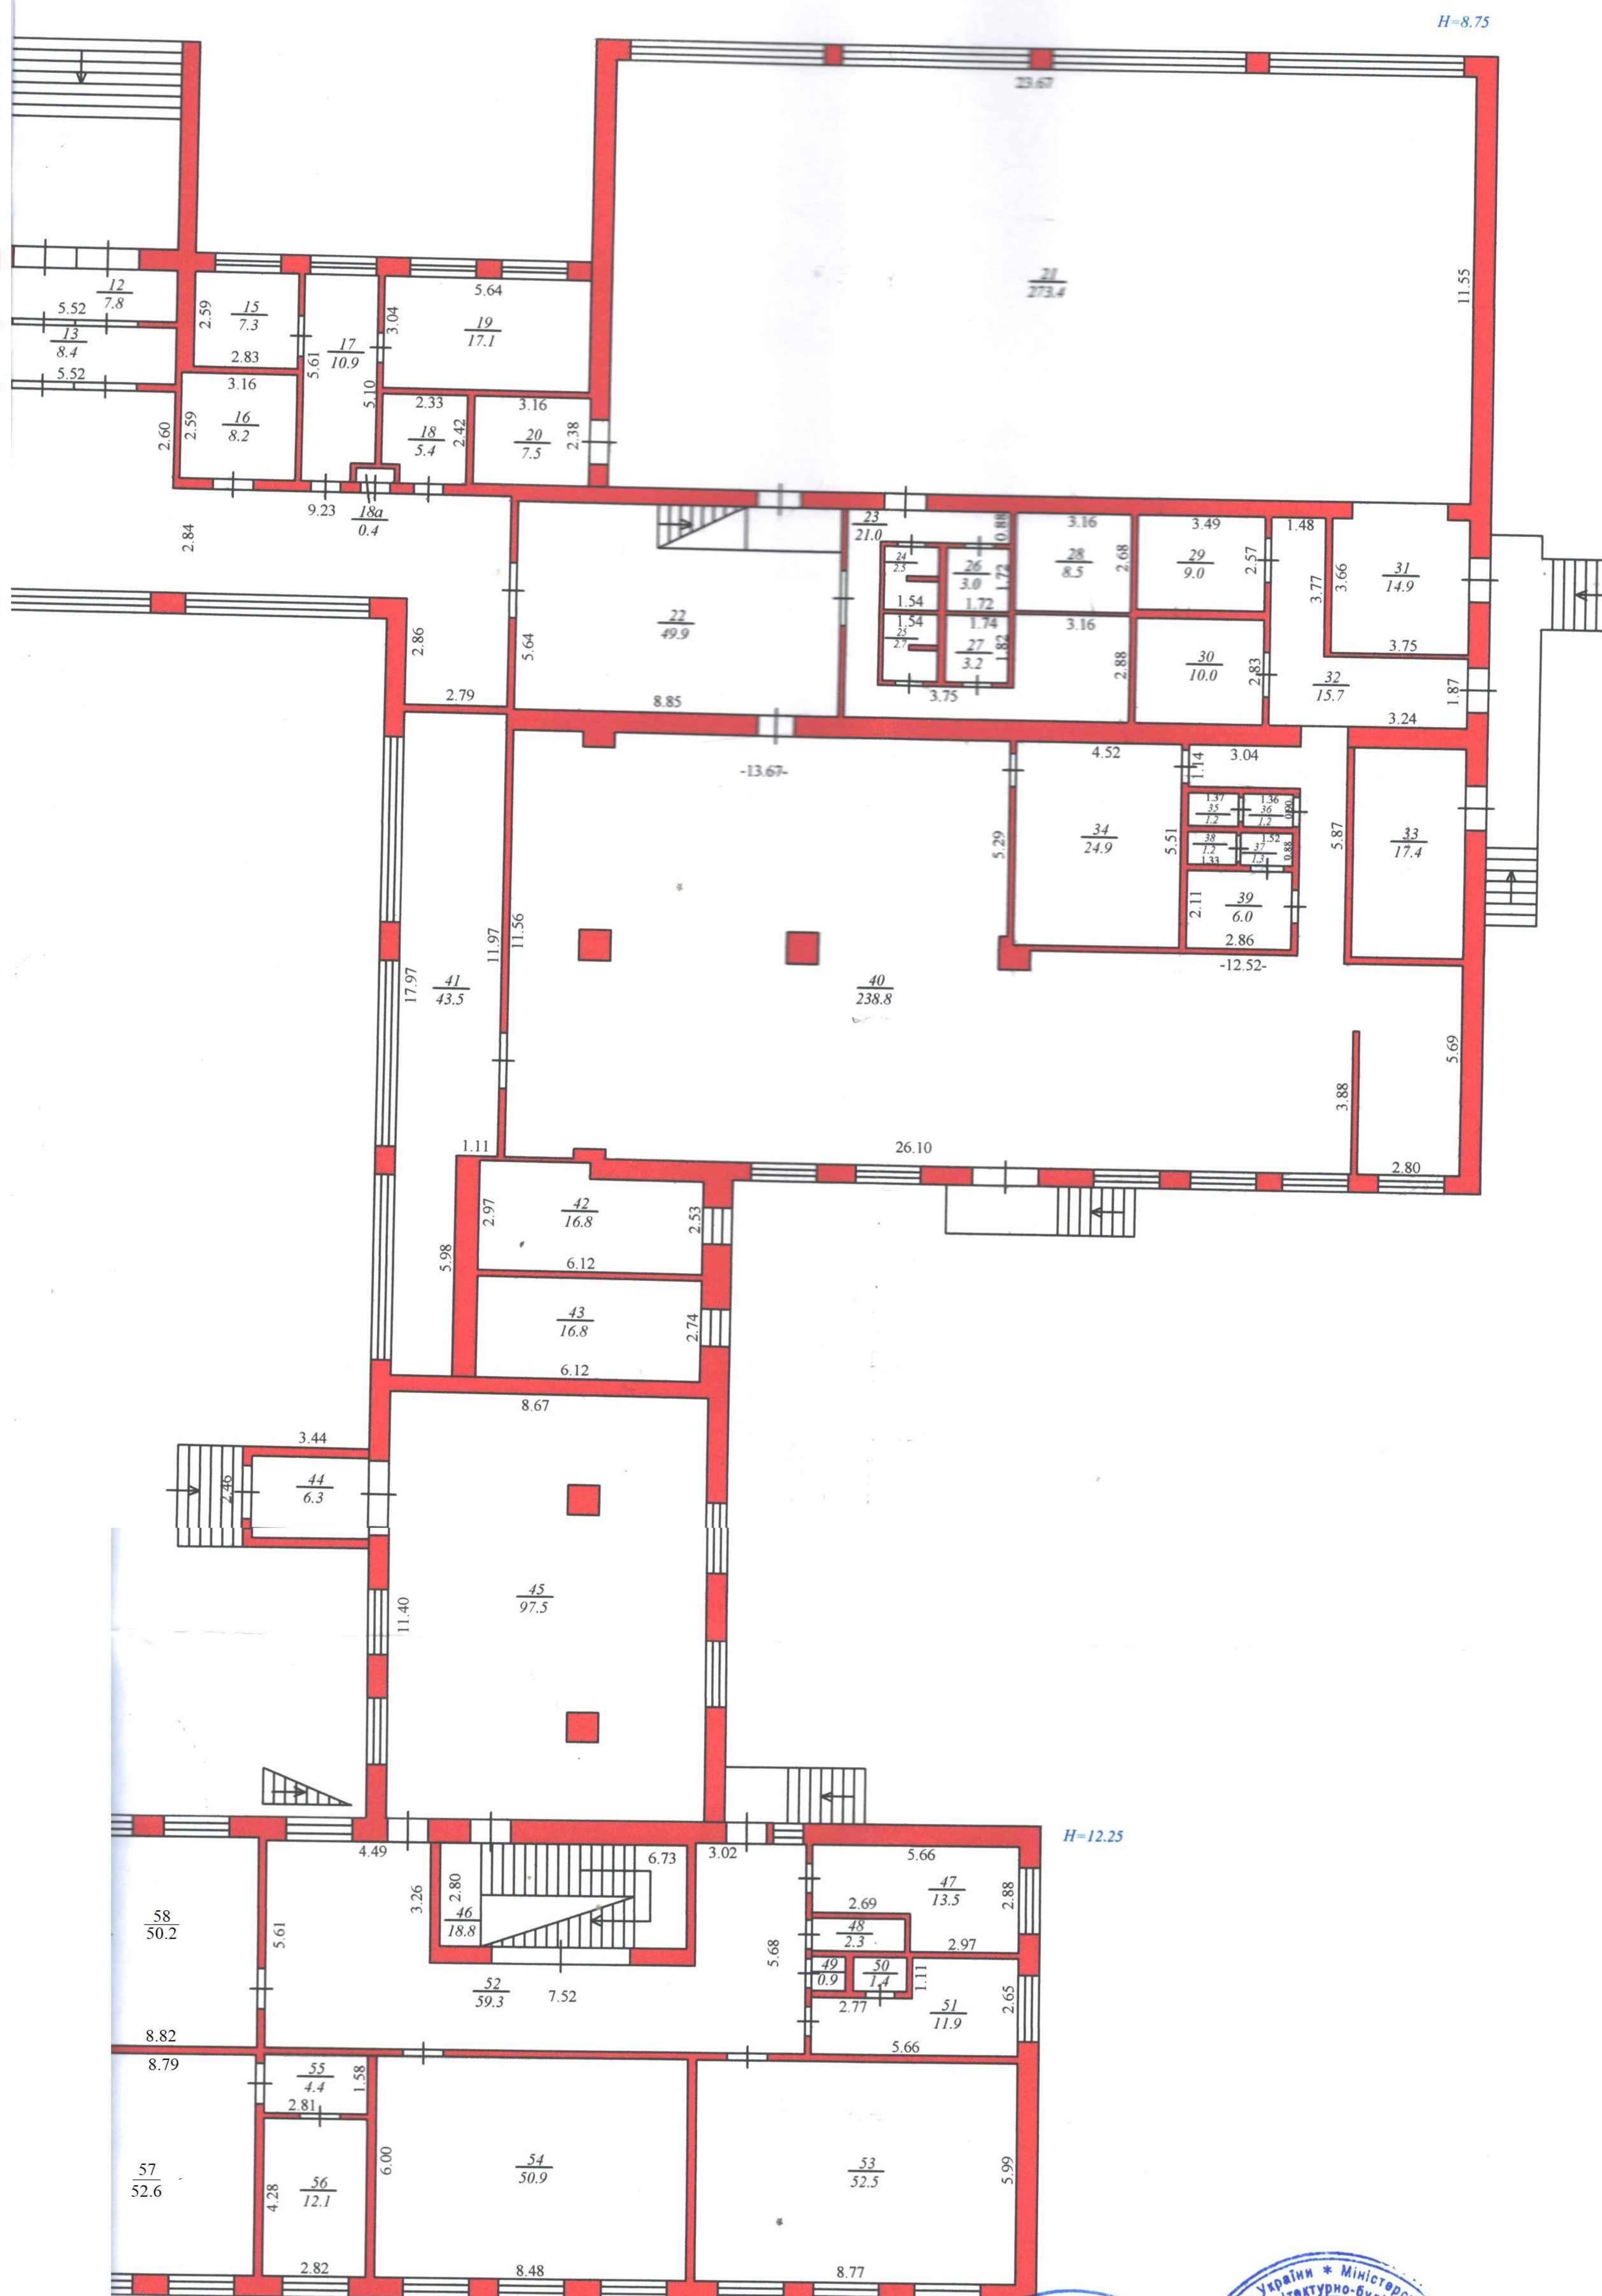
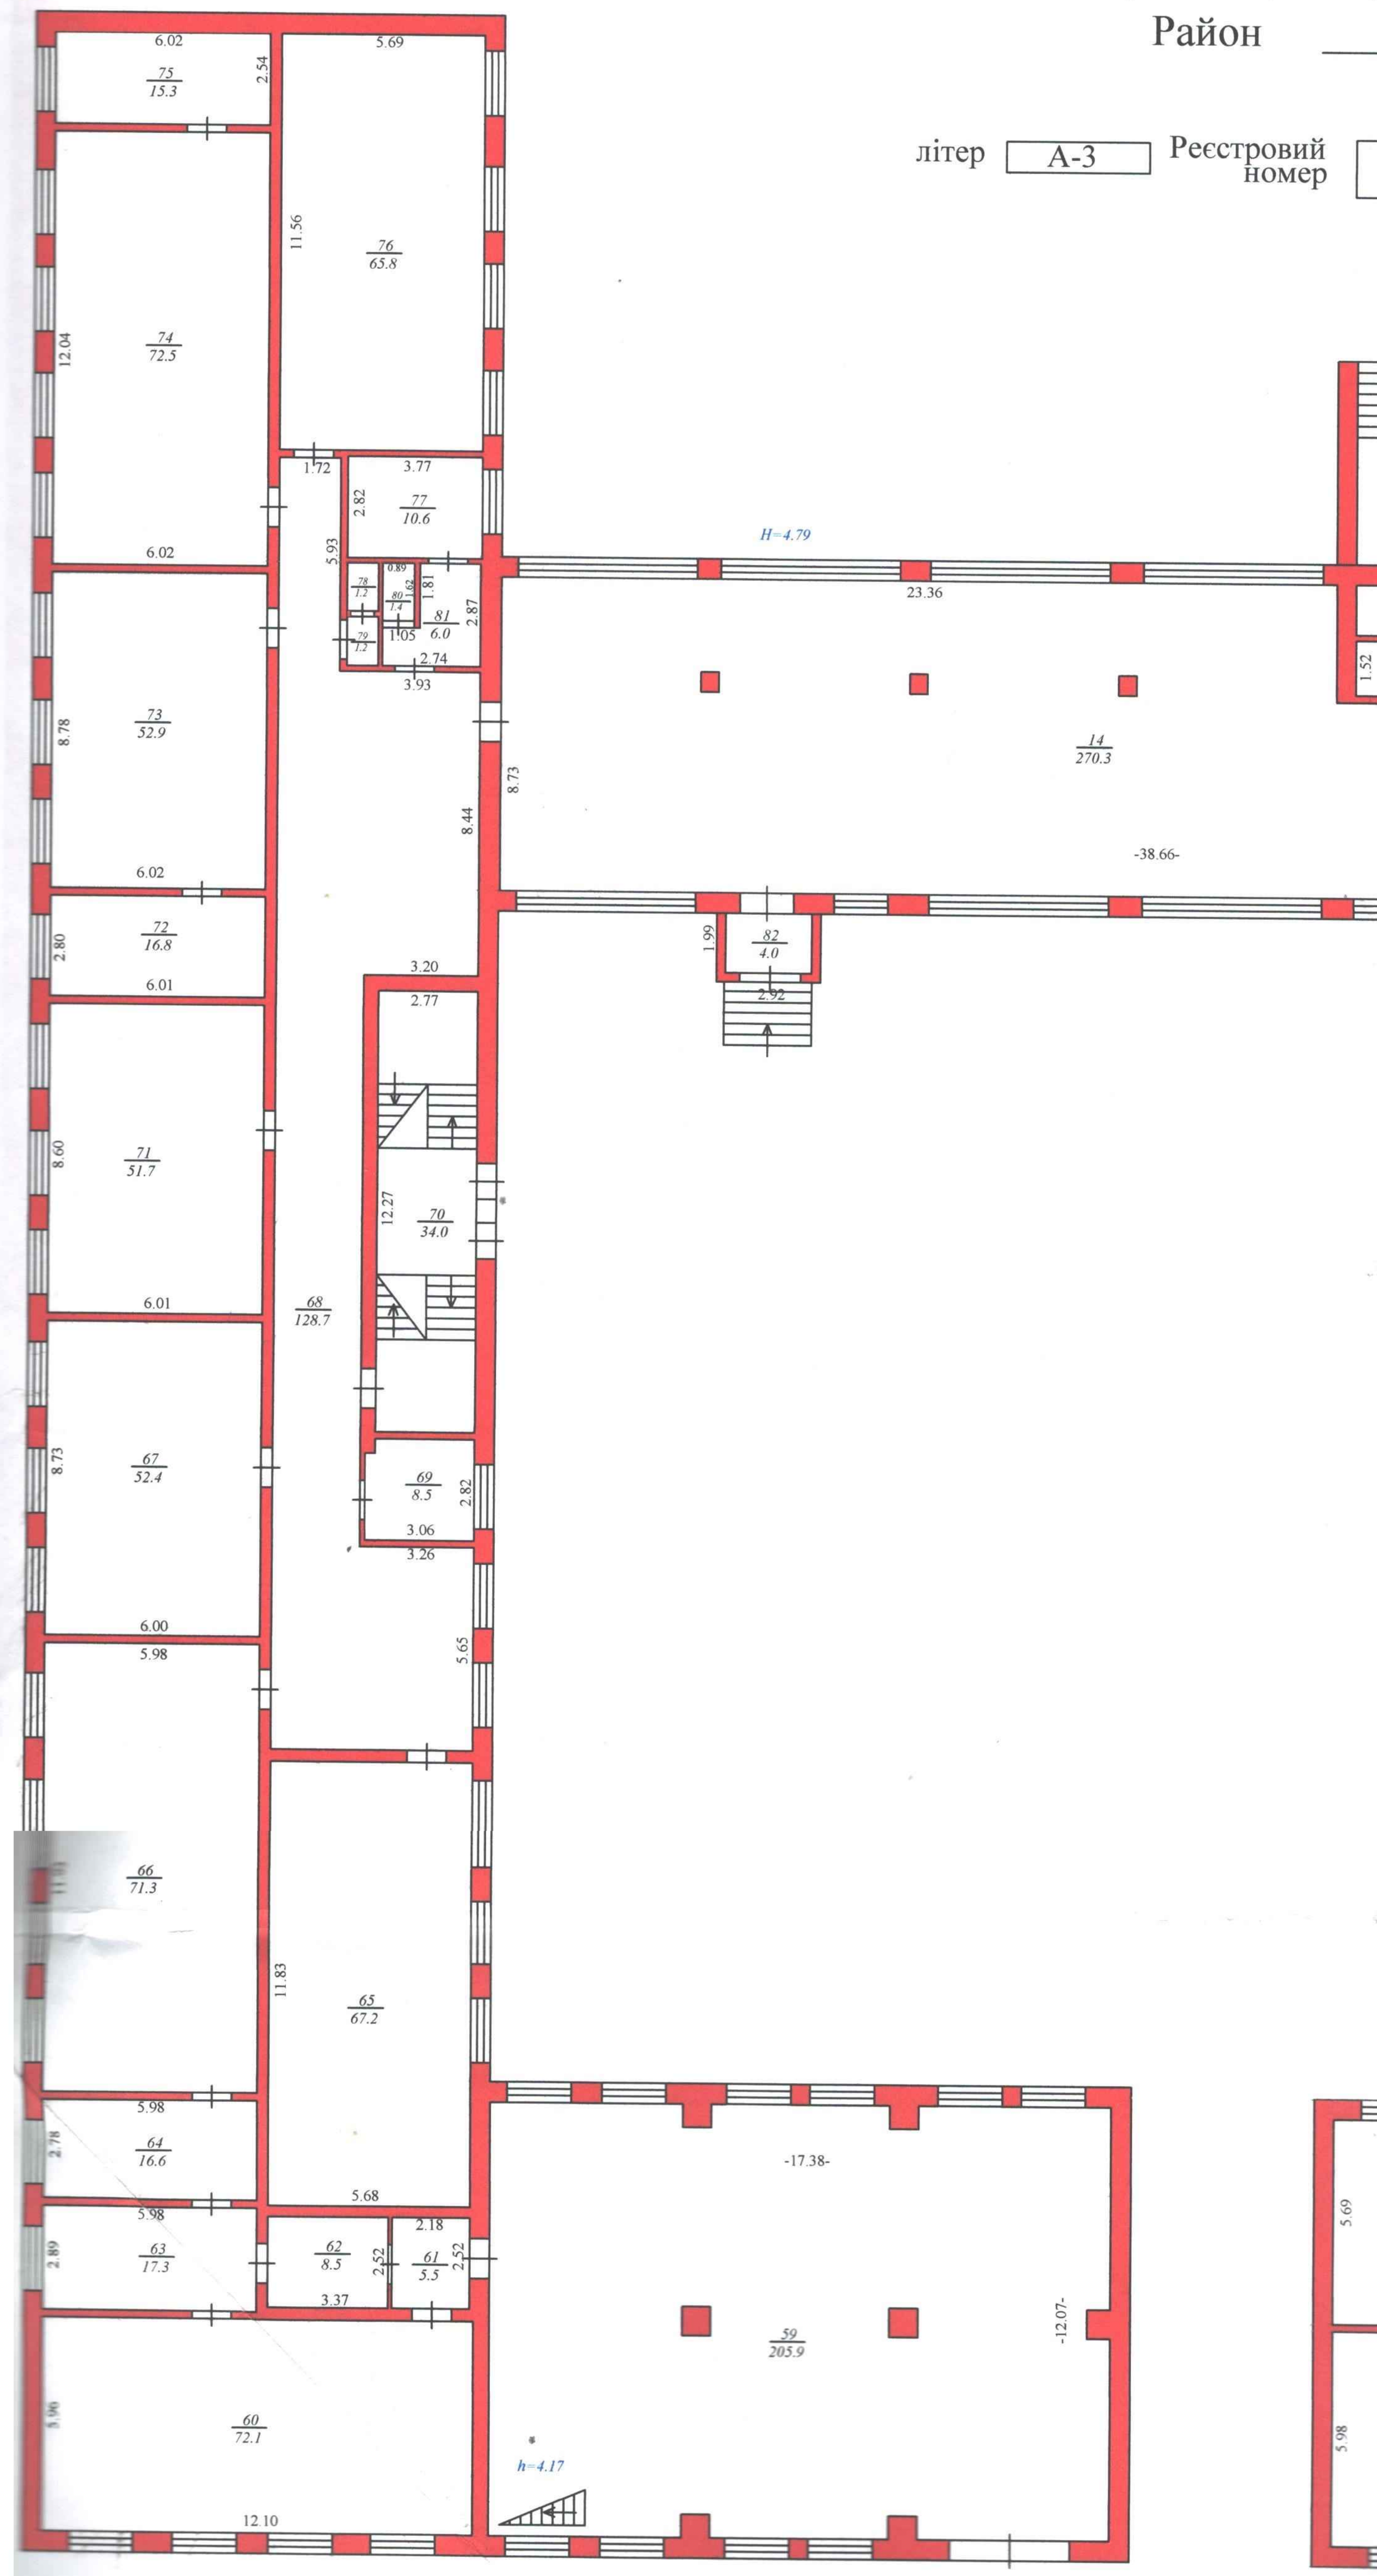


Масштаб 1:200 (1:100)

ТЗОВ "Волинський експерт"	
Директор	Омельчук С.А.
ТЗОВ "Волинський експерт"	Рак А.А.
Склад	Сердинський О.А.
Перевір	Рак А.А.
Кресляр	
Дата складання	30.06.2015р.

ПОВЕРХОВИЙ
на буд. № 35 по вул 15 мікрорайон
місто (селище, село) МОЛИНСЬК
Район

літер А-3 Реєстровий номер 428-П Поверх 2

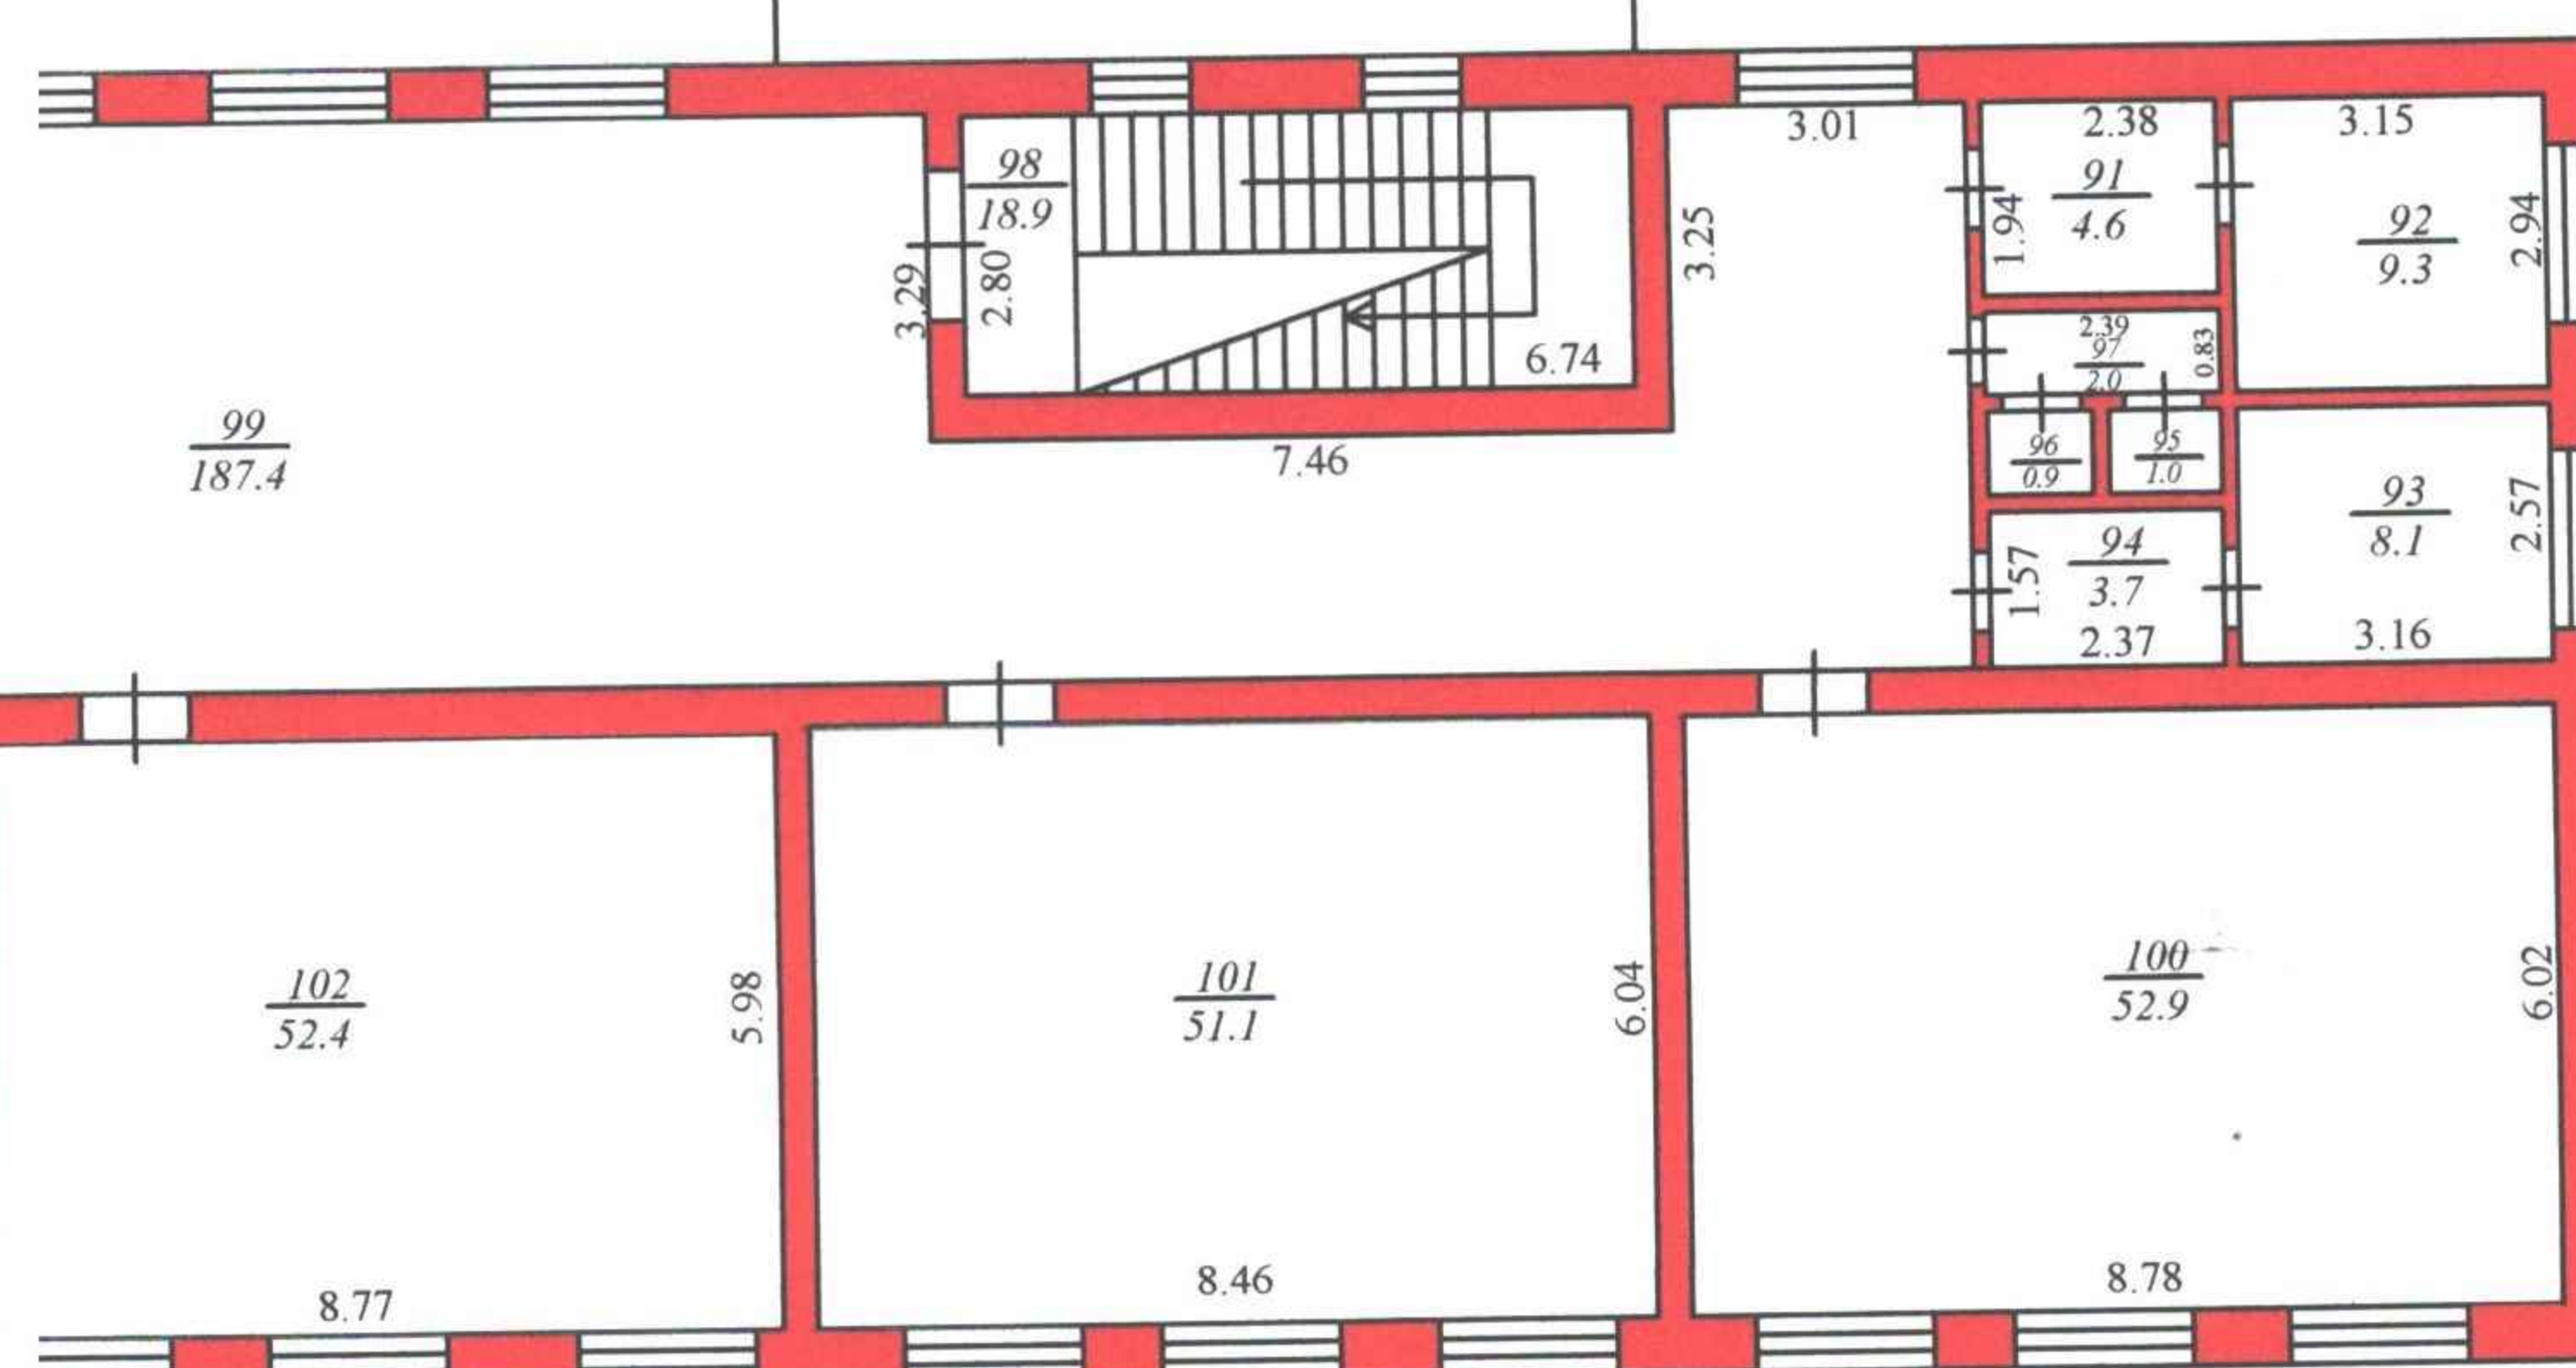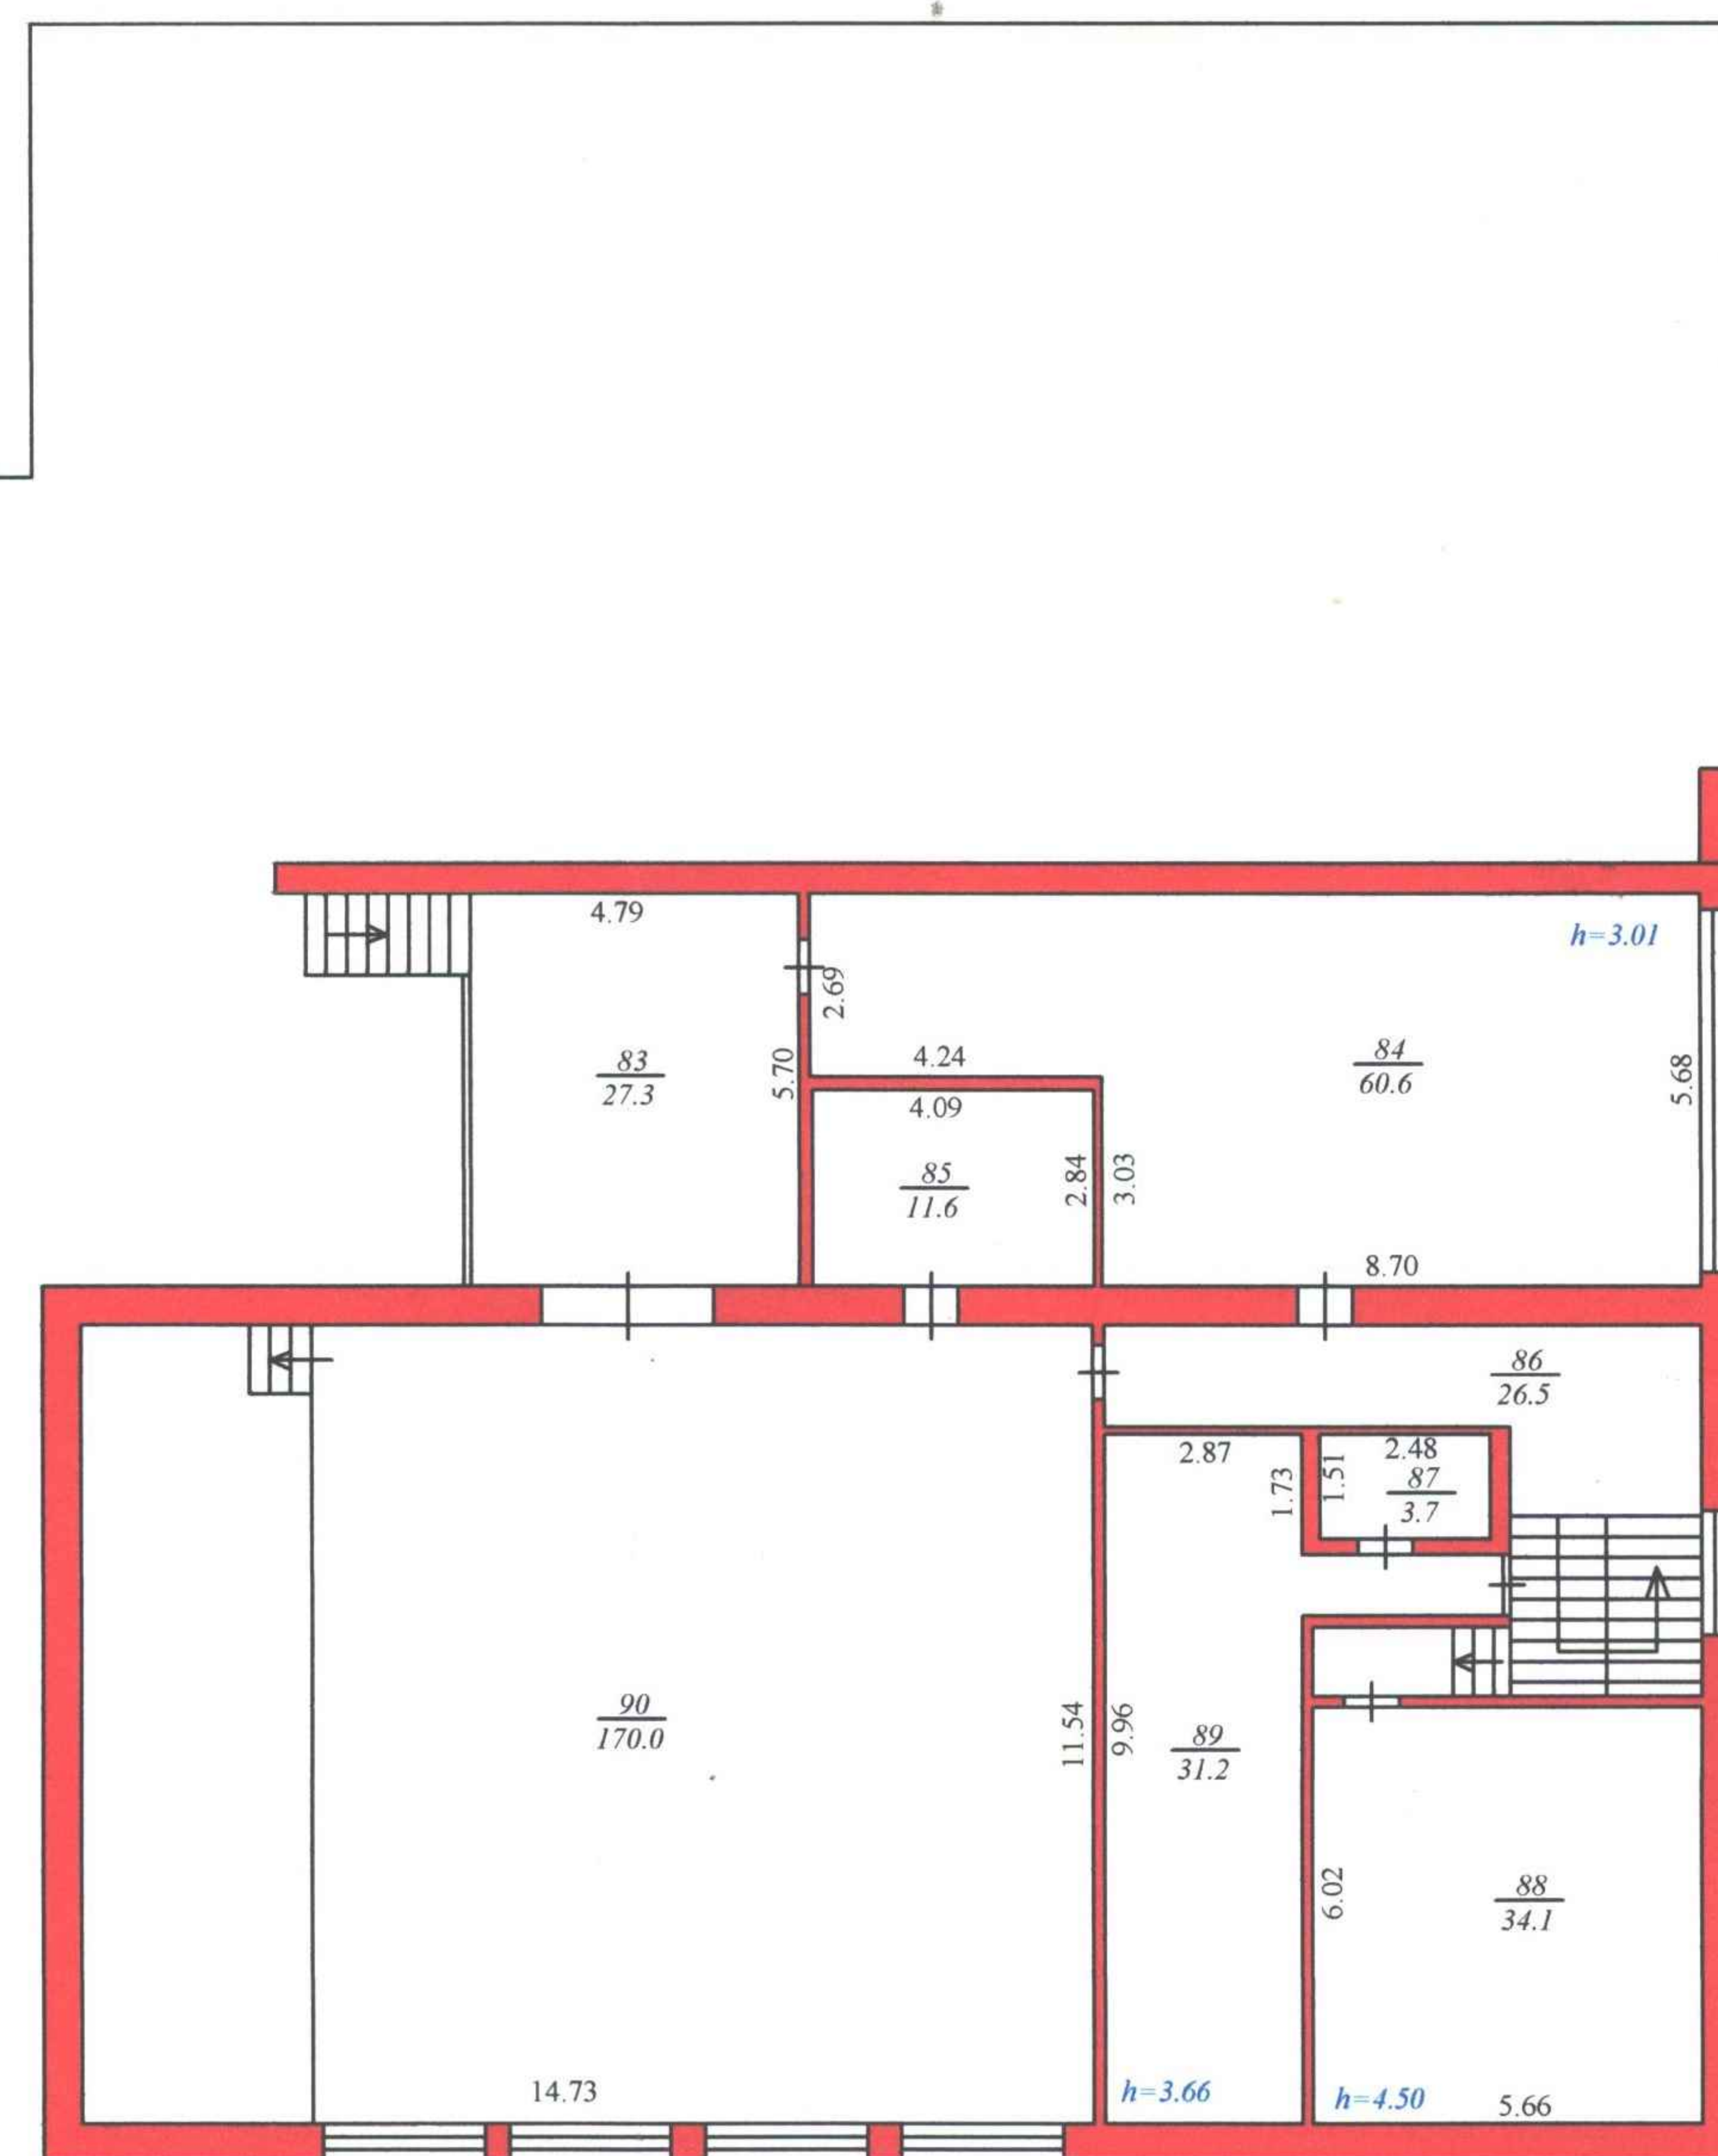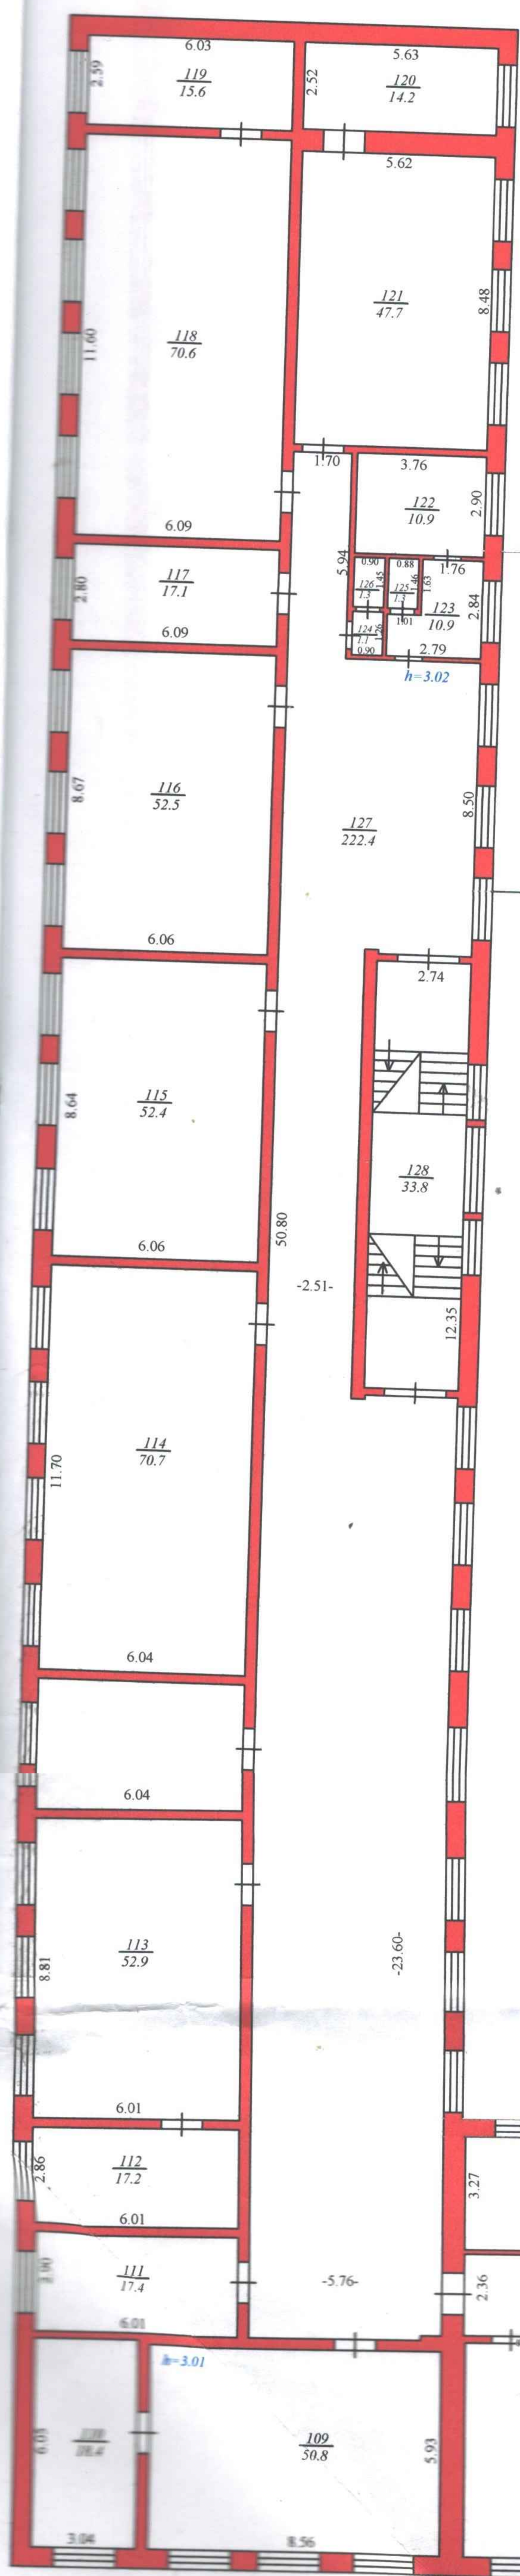


Масштаб 1:200 (1:100)

ТЗОВ "Волинський експерт"	
Директор	Омельчук С.А.
ТЗОВ "Волинський експерт"	Рак А.А.
Склад	Рак А.А.
Перевір	Рак А.А.
Креслив	Рак А.А.
Дата складання	30.06.2015р.

ПОВЕРХОВИЙ ПЛАН
на буд. № 35 по вулиці (-) 15 мікрорайон
місто (селище, село) м. Нововолінськ
Район -

літер А-3 Реєстровий номер 428-П Поверх 3

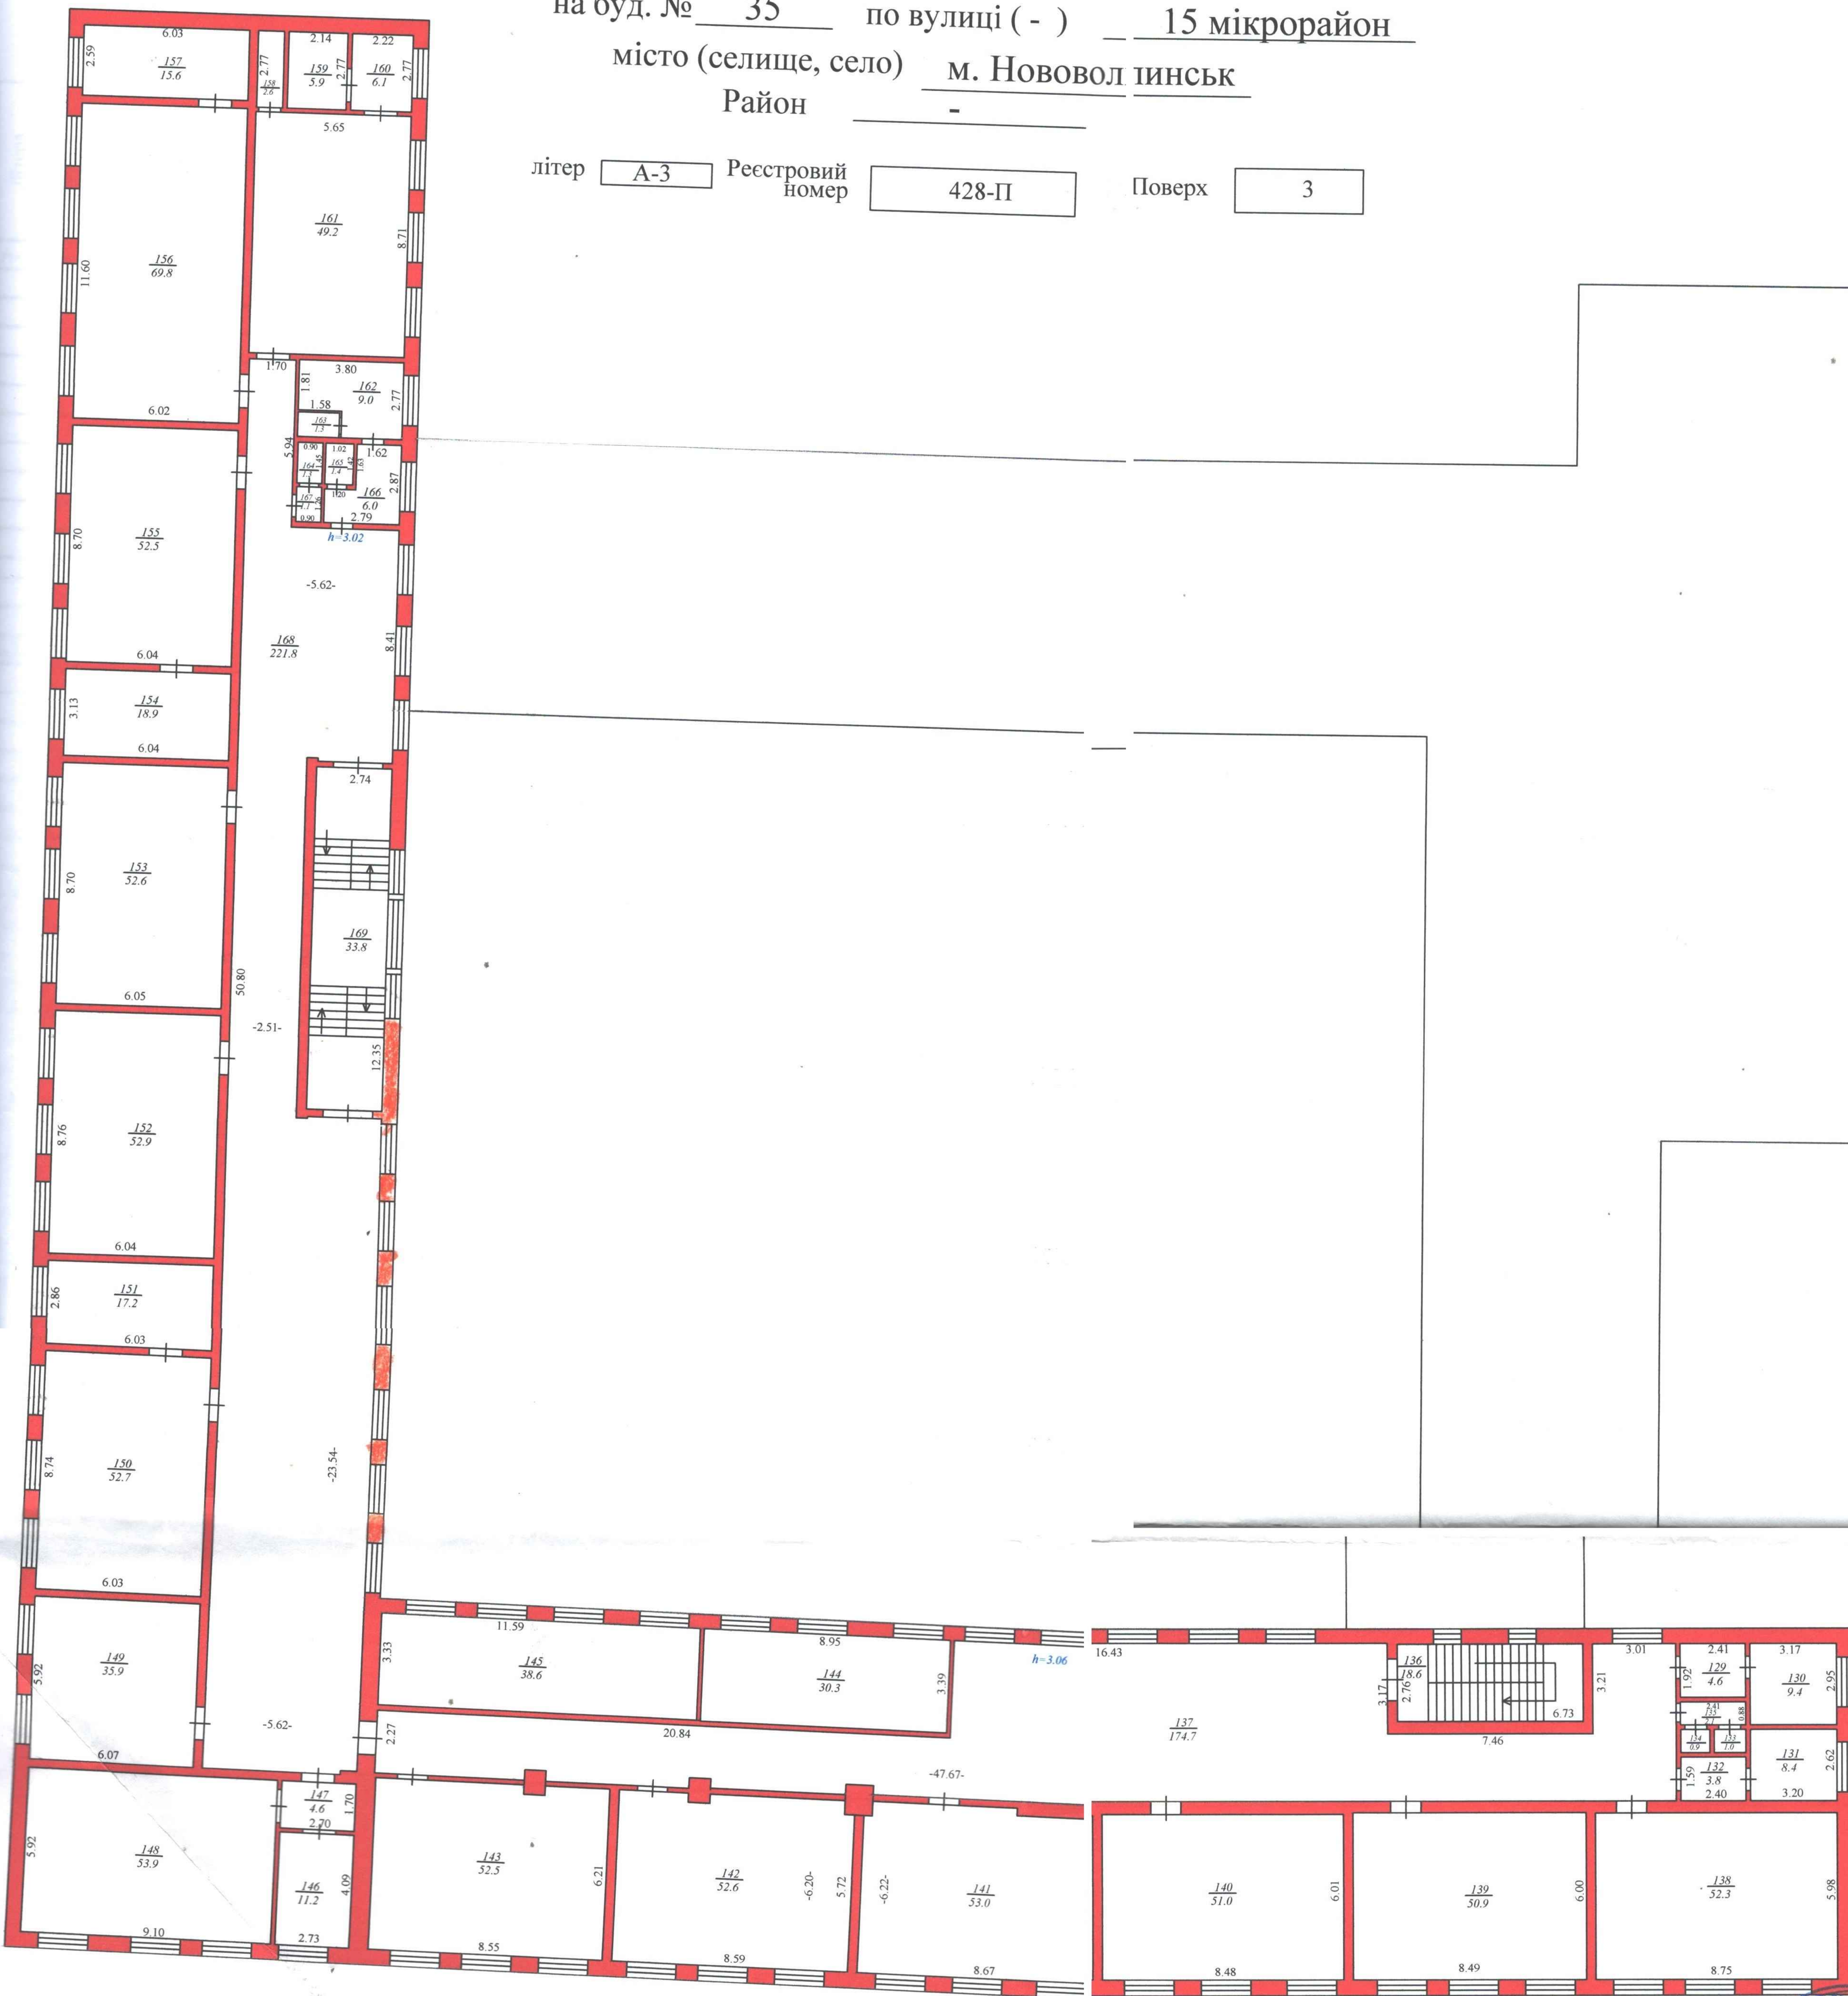

Масштаб 1:200 (1:100)

ТзОВ "Волинський експерт"	
Директор	С.А. Мельник
Склад	32268766
Перевір	Реконструкція
Креслив	Реконструкція
Дата складання	30.06.2015р.

ЕКСПЛІКАЦІЯ
 приміщень до плану громадського будинку
Загальноосвітня школа І-ІІІ ступенів №5
 Літер "А-3" вулиця 15 мікрорайон №35
 м. Нововолинськ, Волинська область

Літера	Поверхи		Номери приміщень	Призначення приміщень	Площа за внутрішнім обміром	Площа приміщень (кв.м.)				Самовільно забудована або переобладнана
						загальна	основна	допоміжна	жежитлова (вбудована)	
А-3	підвал		1	підвал	98,8			98,8		
			2	сходова	18,9			18,9		
			3	підвал	147,5			147,5		
			4	підвал	104,7			104,7		
			5	підвал	70,1			70,1		
			6	підвал	72,1			72,1		
			7	підвал	156,4			156,4		
			8	підвал	199,7			199,7		
			9	підвал	215,0			215,0		
			10	підвал	67,9			67,9		
			11	підвал	64,5			64,5		
			Всього по підвалу:		1215,6	1215,6		1215,6		
А-3	1		12	тамбур	7,8			7,8		
			13	тамбур	8,4			8,4		
			14	хол	270,3			270,3		
			15	кабінет	7,3		7,3			
			16	щитова	8,2			8,2		
			17	кабінет	10,9		10,9			
			18	кабінет	5,4		5,4			
			18а	кладова	0,4			0,4		
			19	кабінет	17,1		17,1			
			20	кабінет	7,5		7,5			
			21	спортзал	273,4		273,4			
			22	хол *	49,9			49,9		
			23	роздягальня	21,0			21,0		
			24	санвузол	2,5			2,5		
			25	санвузол	2,7			2,7		
			26	душова	3,0			3,0		
			27	душова	3,2			3,2		
			28	роздягальня	8,5			8,5		
			29	склад	9,0		9,0			
			30	склад	10,0		10,0			
			31	склад	14,9		14,9			
			32	коридор	15,7			15,7		
			33	склад	17,4		17,4			
			34	кухня	24,9			24,9		
			35	санвузол	1,2			1,2		

			36	вмивальня	1,2		1,2		
			37	вмивальня	1,3		1,3		
			38	санвузол	1,2		1,2		
			39	коридор	6,0		6,0		
			40	їдальня	238,8	238,8			
			41	коридор	43,5		43,5		
			42	кабінет	16,8	16,8			
			43	кабінет	16,8	16,8			
			44	тамбур	6,3		6,3		
			45	хол	97,5		97,5		
			46	сходова	18,8		18,8		
			47	кабінет	13,5	13,5			
			48	кладова	2,3		2,3		
			49	кладова	0,9		0,9		
			50	кладова	1,4		1,4		
			51	кабінет	11,9	11,9			
			52	коридор	59,3		59,3		
			53	клас	52,5	52,5			
			54	клас	50,9	50,9			
			55	коридор	4,4		4,4		
			56	кабінет	12,1	12,1			
			57	клас	52,6	52,6			
			58	клас	50,2	50,2			
			59	склад	205,9	205,9			
			60	клас	72,1	72,1			
			61	коридор	5,5		5,5		
			62	склад	8,5	8,5			
			63	кабінет	17,3	17,3			
			64	кабінет	16,6	16,6			
			65	клас	67,2	67,2			
			66	клас	71,3	71,3			
			67	клас	52,4	52,4			
			68	вестибюль	128,7		128,7		
			69	кабінет	8,5	8,5			
			70	сходова	34,0		34,0		
			71	клас	51,7	51,7			
			72	кабінет	16,8	16,8			
			73	клас	52,9	52,9			
			74	клас	72,5	72,5			
			75	кабінет	15,3	15,3			
			76	клас	65,8	65,8			
			77	санвузол	10,6		10,6		
			78	санвузол	1,2		1,2		
			79	вмивальня	1,2		1,2		
			80	санвузол	1,4		1,4		
			81	вмивальня	6,0		6,0		
			82	тамбур	4,0		4,0		
Всього по 1 поверсі:					2548,2	2548,2	1683,8	864,4	

ЕКСПЛІКАЦІЯ
 приміщень до плану громадського будинку
Загальноосвітня школа І-ІІІ ступенів №5
 Літер "А-3" вулиця 15 мікрорайон №35
 м. Нововолинськ, Волинська область

Літера	Поверхи	Номери приміщень	Призначення приміщень	Площа за внутрішнім обміром	Площа приміщень (кв.м.)				Самовільно забудована або переобладнана
					загальна	основна	допоміжна	жежитлова (вбудована)	
А-3	2	83	коридор	27,3			27,3		
		84	бібліотека	60,6		60,6			
		85	бібліотека	11,6		11,6			
		86	коридор	26,5			26,5		
		87	кладова	3,7			3,7		
		88	склад	34,1		34,1			
		89	кабінет	31,2		31,2			
		90	актовий зал	170,0		170,0			
		91	коридор	4,6			4,6		
		92	кабінет	9,3		9,3			
		93	архів	8,1		8,1			
		94	коридор	3,7			3,7		
		95	санвузол	1,0			1,0		
		96	санвузол	0,9			0,9		
		97	коридор	2,0			2,0		
		98	сходова	18,9			18,9		
		99	вестибюль	187,4			187,4		
		100	клас	52,9		52,9			
		101	клас	51,1		51,1			
		102	клас	52,4		52,4			
		103	клас	53,0		53,0			
		104	клас	52,6		52,6			
		105	клас	52,5		52,5			
		106	клас	19,2		19,2			
		107	кабінет	9,3		9,3			
		108	клас	28,2		28,2			
		109	клас	50,8		50,8			
		110	кабінет	18,4		18,4			
		111	кабінет	17,4		17,4			
		112	кабінет	17,2		17,2			
		113	клас	52,9		52,9			
		114	клас	70,7		70,7			
		115	клас	52,4		52,4			
		116	клас	52,5		52,5			
		117	кабінет	17,1		17,1			
		118	клас	70,6		70,6			
		119	кабінет	15,6		15,6			
		120	кабінет	14,2		14,2			

[illegible]

ЕКСПЛІКАЦІЯ
 приміщень до плану громадського будинку
Загальноосвітня школа І-ІІІ ступенів №5
 Літер "А-3" вулиця 15 мікрорайон №35
 м. Нововолинськ, Волинська область

Літера	Поверхи	Номери приміщень	Призначення приміщень	Площа за внутрішнім обміром	Площа приміщень (кв.м.)				Самовільно забудована або переобладнана
					загальна	основна	допоміжна	жежитлова (вбудована)	
А-3	3	129	коридор	4,6			4,6		
		130	кабінет	9,4		9,4			
		131	кабінет	8,4		8,4			
		132	коридор	3,8			3,8		
		133	санвузол	1,0			1,0		
		134	санвузол	0,9			0,9		
		135	коридор	2,1			2,1		
		136	сходова	18,6			18,6		
		137	вестибюль	174,7			174,7		
		138	клас	52,3		52,3			
		139	клас	50,9		50,9			
		140	клас	51,0		51,0			
		141	клас	53,0		53,0			
		142	клас	52,6		52,6			
		143	клас	52,5		52,5			
		144	клас	30,3		30,3			
		145	клас	38,6		38,6			
		146	кабінет	11,2		11,2			
		147	коридор	4,6			4,6		
		148	кабінет	53,9		53,9			
		149	клас	35,9		35,9			
		150	клас	52,7		52,7			
		151	кабінет	17,2		17,2			
		152	клас	52,9		52,9			
		153	клас	52,6		52,6			
		154	кабінет	18,9		18,9			
		155	клас	52,5		52,5			
		156	клас	69,8		69,8			
		157	кабінет	15,6		15,6			
		158	кладова	2,6			2,6		
		159	кабінет	5,9		5,9			
		160	кабінет	6,1		6,1			
		161	клас	49,2		49,2			
		162	санвузол	9,0			9,0		
		163	санвузол	1,3			1,3		
		164	санвузол	1,3			1,3		
		165	санвузол	1,4			1,4		
		166	вмивальня	6,0			6,0		

ЕКСПЛІКАЦІЯ

приміщень до плану громадського будинку
Загальноосвітня школа І-ІІІ ступенів №5
Літер "А-3" вулиця 15 мікрорайон №35
м. Нововолинськ, Волинська область

[illegible]

Характеристика громадського будинку

Адреса: Волинська область, м. Нововолинськ, вул. 15 мікрорайон, буд. 35 Реєстровий № 427-П

Літер	Назва об'єкта	Рік побудови	Опис основних конструктивних елементів					Інженерне обладнання						Площа основи Соен. (кв.м.)	Об'єм (куб.м.)	
			фундамент	стіни	покрівля	перекриття	підлога	сходи	електрика	водопровід	каналізація	газопровід	вид опалення			
1	2	3	4	5	6	7	8	9	10	11	12	13	14	15	16	17
A-3	Загальноосвітня школа I-III ступенів №5	1984	Бетонні блоки	Цегла	Суміщена руберойд	3/б панелі	Керамічна плитка, бетон	Бетон	так	так	так	-	так	4,79; 8,75; 12,25	3051,5	29374
a	Підвал	1984	Бетонні блоки	Бетонні блоки		3/б панелі	Бетон	Бетон	так	-	-	-	-	2,50	1451,9	2323
асх	Сходи	1984	Бетонні													
асх1	Сходи	1984	Бетонні													
асх2	Сходи	1984	Бетонні													
асх3	Сходи	1984	Бетонні													
асх4	Сходи	1984	Бетонні													
асх5	Сходи	1984	Бетонні													
асх6	Сходи	1984	Бетонні													

Виконав:

Рак А.А.

Перевірив:

Серединський О.А.



МІНІСТЕРСТВО РЕГІОНАЛЬНОГО РОЗВИТКУ, БУДІВНИЦТВА
ТА ЖИТЛОВО-КОМУНАЛЬНОГО ГОСПОДАРСТВА УКРАЇНИ
АТЕСТАЦІЙНА АРХІТЕКТУРНО-БУДІВЕЛЬНА КОМІСІЯ

Серія АЕ

№ 003305

КВАЛІФІКАЦІЙНИЙ СЕРТИФІКАТ
відповідального виконавця окремих видів робіт (послуг),
пов'язаних із створенням об'єкта архітектури

Експерт

(найменування професії)

Виданий про те, що Серединський Олександр Анатолійович

(прізвище, ім'я, по батькові)

пройшов(ла) професійну атестацію, що підтверджує його (її) відповідність кваліфікаційним вимогам у сфері діяльності, пов'язаної із створенням об'єктів архітектури, професійну спеціалізацію, необхідний рівень кваліфікації і знань.

Категорія: Інженер з інвентаризації нерухомого майна

Кваліфікаційний сертифікат видано згідно з рішенням Атестаційної архітектурно-будівельної комісії (далі - Комісія) від _____ № _____

(рішенням відповідної секції Комісії

від 24.04.2014 № 44, затвердженням президією

Комісії 24.04.2014 № 44-Е).

Зареєстрований у реєстрі атестованих осіб 24.04 2014 року
за № 3178 .

Роботи (послуги), пов'язані із створенням об'єктів архітектури, спроможність виконання яких визначено кваліфікаційним сертифікатом: Технічна інвентаризація

об'єктів нерухомого майна.

Дата видачі 24.04 2014 року



Голова (Заступник голови) Атестаційної
архітектурно-будівельної комісії

Барзилович Д.В.

(прізвище, ім'я, по батькові)

Пропиновано та
пропумовано

15.10.2014

