


Rūsio patalpų eksplikacija		
Pat. nr.	Pavadinimas	Plotas, m²
R.1	Esama dujinė katilinė	22.62 m²
R.2	Koridorius	40.77 m²
R.3	Silumos punktas	25.12 m²
R.4	Pagalbinė patalpa	22.30 m²
R.5	Elektros skydinė	9.22 m²
R.6	Vandens įvadas	15.96 m²
R.7	Nešvarių skalbinių laikymo patalpa	19.58 m²
R.9	Basamo techninė patalpa	100.99 m²
R.10	Miesto paruošimo patalpa	40.14 m²
R.11	Medicininis atliekų laikymo patalpa	7.53 m²
R.12	Darbuotojų persirengimo patalpa (vyrams)	6.42 m²
R.13	Sanitarinis mazgas	3.22 m²
R.14	Dušas	2.02 m²
R.15	Sanitarinis mazgas	2.94 m²
R.16	Darbuotojų persirengimo patalpa (moterims)	12.04 m²
R.17	Vent. kambarų patalpa	76.71 m²
R.18	Vent. kambarų patalpa	153.90 m²
R.19	Sandėlis	11.10 m²
Bendras plotas		572.56 m²

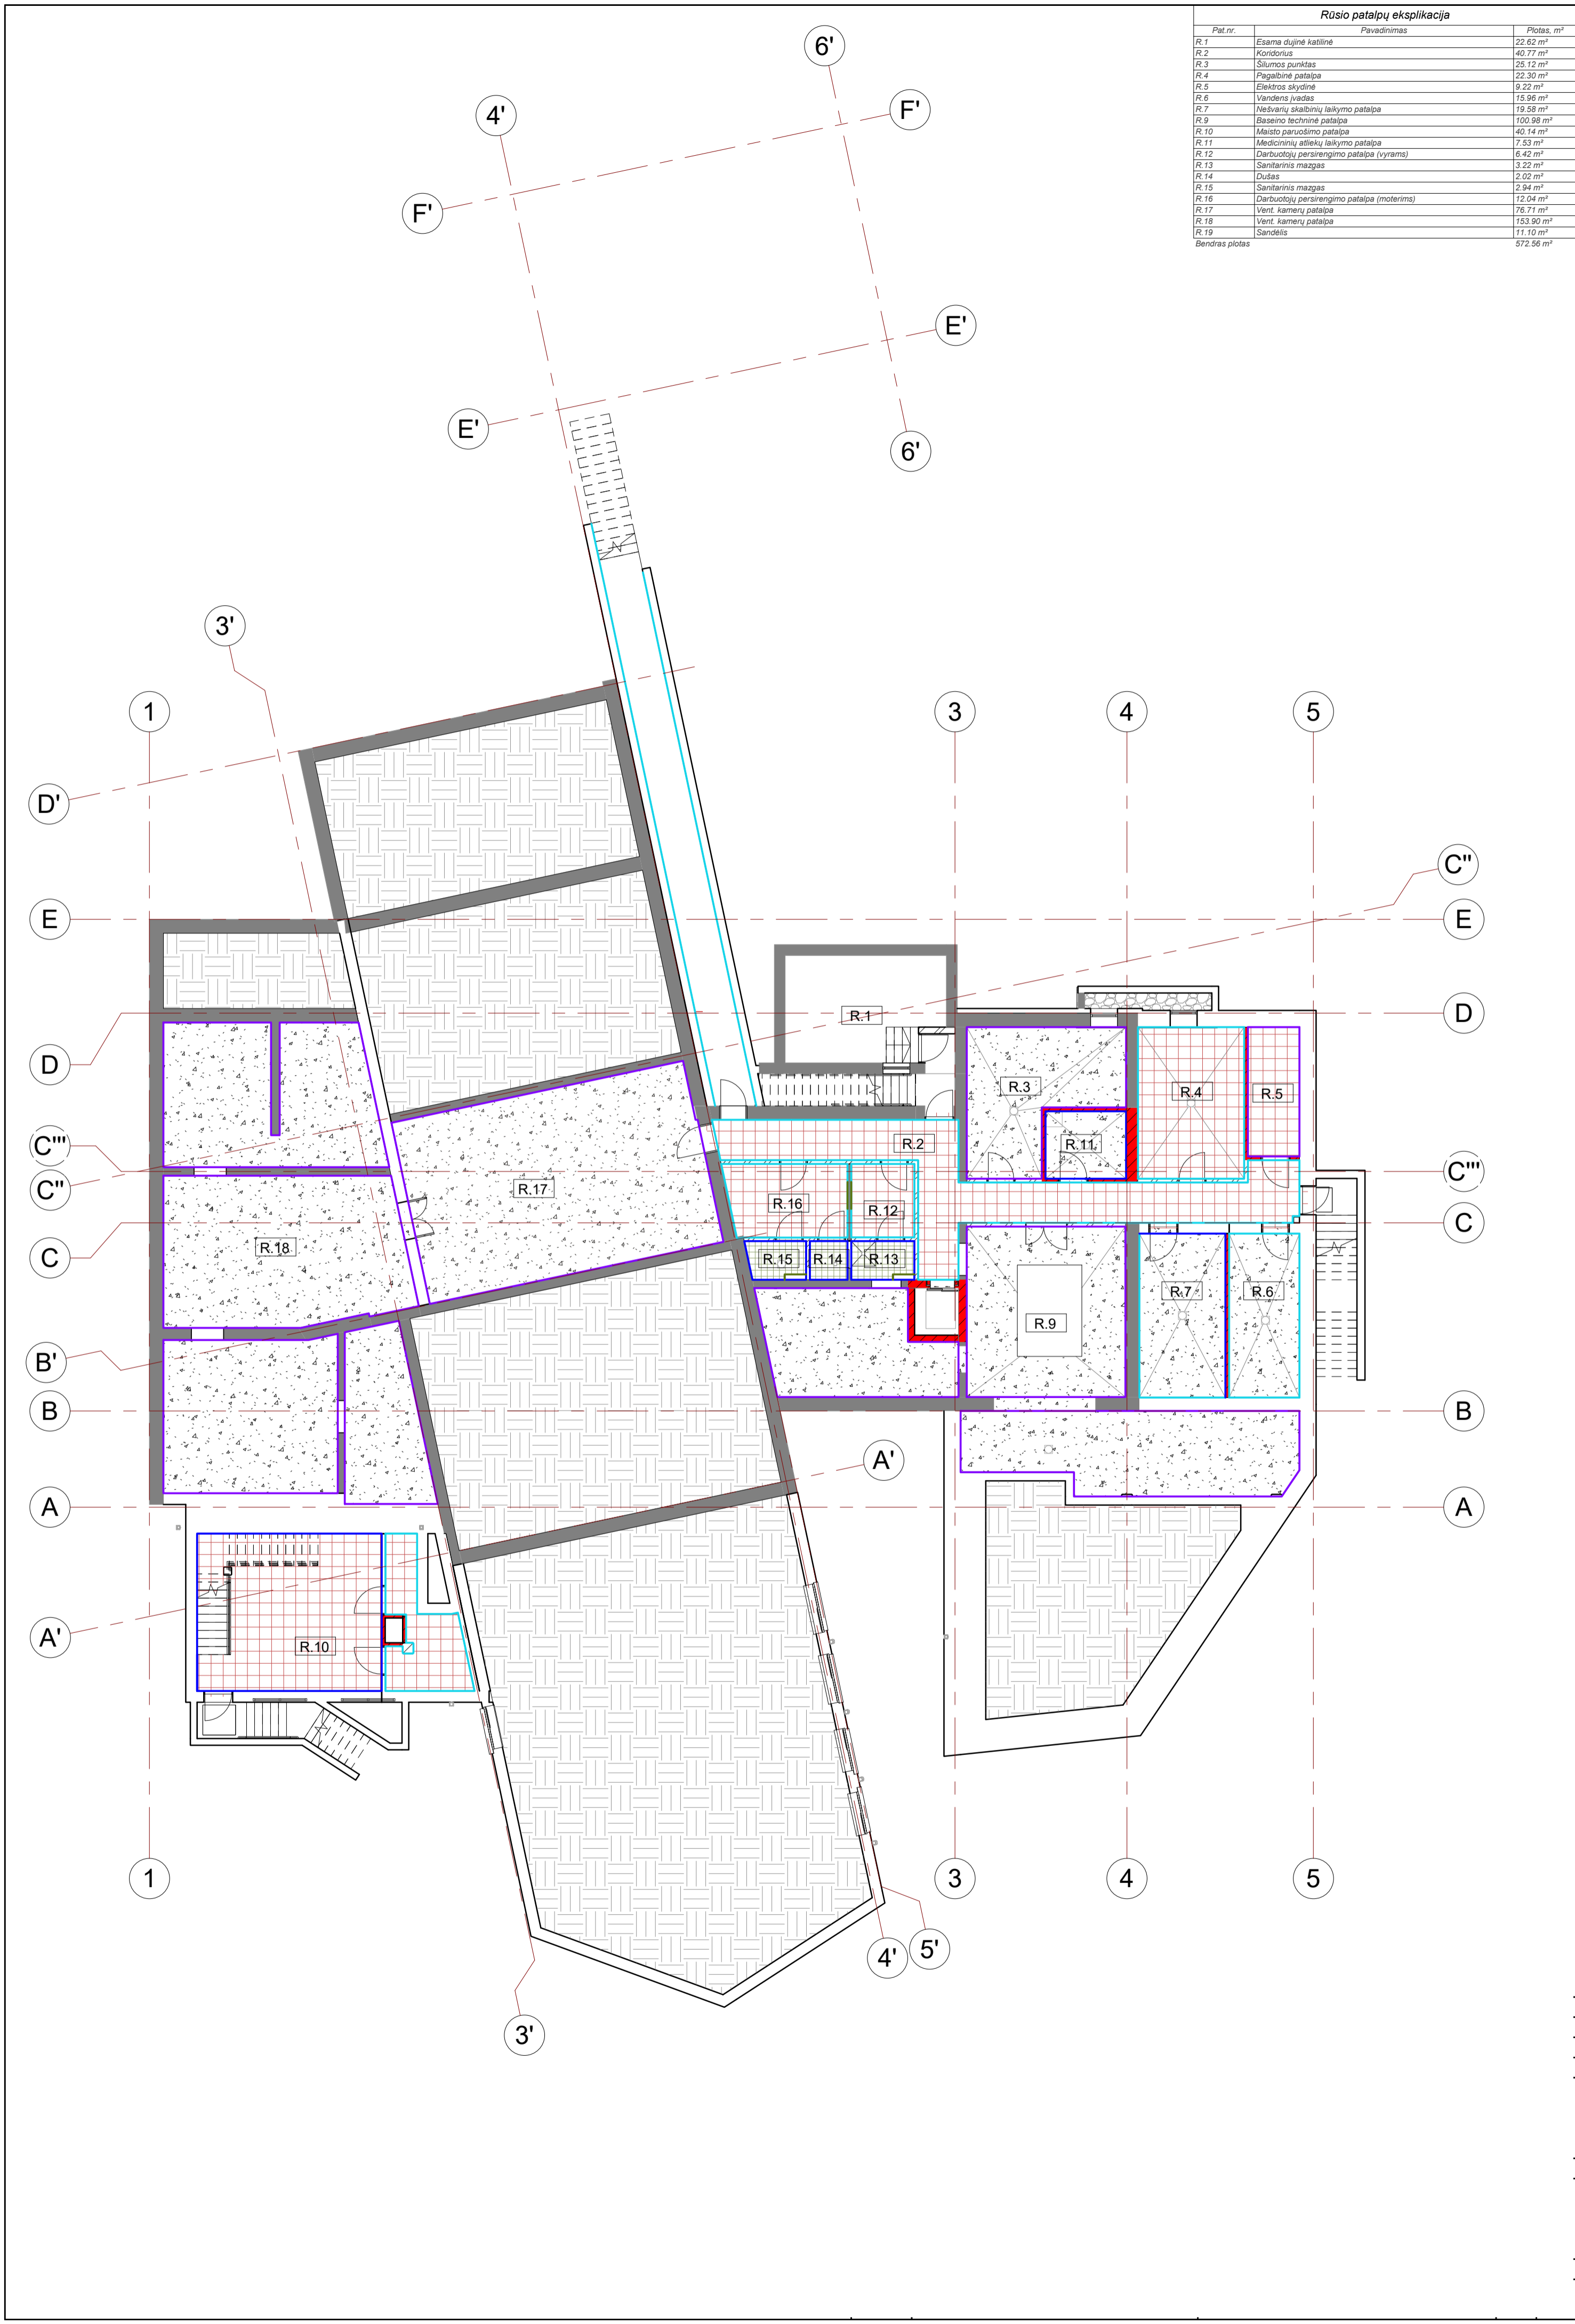


Priestato rūšio patalpų eksplikacija			Pirmo aukšto patalpų eksplikacija		
Pat. nr.	Patalpos pavadinimas	Plotas, m <sup>2</sup>	Pat. nr.	Patalpos pavadinimas	Plotas, m <sup>2</sup>
1.58	Sanitarinis mazgas	2.31 m <sup>2</sup>	1.1	Tambūras	7.87 m <sup>2</sup>
1.59	Sanitarinis mazgas	2.31 m <sup>2</sup>	1.2	Holas	66.20 m <sup>2</sup>
1.60	Pacientų rekreacijos patalpa	53.96 m <sup>2</sup>	1.3	Ryšių patalpa	6.11 m <sup>2</sup>
1.61	Sanitarinis mazgas	4.23 m <sup>2</sup>	1.4	Personalo polsio kambarys	10.31 m <sup>2</sup>
1.62	Koridorius, laiptinė	0.00 m <sup>2</sup>	1.5	Masažinių vonių terapinis kabinetas	17.06 m <sup>2</sup>
Bendras plotas		62.79 m <sup>2</sup>	1.6	Koridorius	16.48 m <sup>2</sup>
			1.7	Persirengimo patalpa	39.99 m <sup>2</sup>
			1.8	ŽN sanitarinis mazgas	4.62 m <sup>2</sup>
			1.9	Dušo patalpa	12.34 m <sup>2</sup>
			1.10	Sanitariniai mazgai	2.02 m <sup>2</sup>
			1.11	Inventoriaus patalpa	2.42 m <sup>2</sup>
			1.12	Dušo patalpa	12.71 m <sup>2</sup>
			1.13	Sanitariniai mazgai	1.90 m <sup>2</sup>
			1.14	Pagalbinė baseino patalpa	2.37 m <sup>2</sup>
			1.15	Masažinių vonių terapinis kabinetas	7.06 m <sup>2</sup>
			1.16	Masažinių vonių terapinis kabinetas	7.12 m <sup>2</sup>
			1.17	Sauna	7.67 m <sup>2</sup>
			1.18	Garinė pirtis	8.22 m <sup>2</sup>
			1.19	Baseino erdvė	118.96 m <sup>2</sup>
			1.20	Palata	17.60 m <sup>2</sup>
			1.21	Palata	21.71 m <sup>2</sup>
			1.22	Palata	18.89 m <sup>2</sup>
			1.23	Vyrų sanitarinis mazgas	7.50 m <sup>2</sup>
			1.24	ŽN sanitarinis mazgas	6.26 m <sup>2</sup>
			1.25	Koridorius	24.37 m <sup>2</sup>
			1.26	Moteryų sanitarinis mazgas	7.92 m <sup>2</sup>
			1.27	Sanitarinis mazgas	6.32 m <sup>2</sup>
			1.28	Palata	25.25 m <sup>2</sup>
			1.29	Palata	25.24 m <sup>2</sup>
			1.30	Procedūrų ir būtinios pagalbos kabinetas	22.58 m <sup>2</sup>
			1.31	Personalo polsio kambarys	16.39 m <sup>2</sup>
			1.32	Koridorius	41.50 m <sup>2</sup>
			1.33	Švarių skalbinių laikymo patalpa	6.75 m <sup>2</sup>
			1.34	Masažo kabinetas	22.44 m <sup>2</sup>
			1.35	Personalo moterų sanitarinis mazgas	3.79 m <sup>2</sup>
			1.36	Personalo vyrų sanitarinis mazgas	3.79 m <sup>2</sup>
			1.37	ŽN sanitarinis mazgas	4.90 m <sup>2</sup>
			1.38	Valymo priemonių patalpa	2.42 m <sup>2</sup>
			1.39	Masažo kabinetas	15.04 m <sup>2</sup>
			1.40	Masažo kabinetas	25.44 m <sup>2</sup>
			1.41	Ergoterapijos procedūrų patalpa	10.73 m <sup>2</sup>
			1.42	Ergoterapijos procedūrų patalpa	19.36 m <sup>2</sup>
			1.43	Vyriausiojo slaugytojos kabinetas	11.79 m <sup>2</sup>
			1.44	Vedėjos kabinetas	10.60 m <sup>2</sup>
			1.45	Administratorės kabinetas	10.05 m <sup>2</sup>
			1.46	Koridorius	39.21 m <sup>2</sup>
			1.47	Palata	11.85 m <sup>2</sup>
			1.48	Sanitarinis mazgas	1.59 m <sup>2</sup>
			1.49	Sanitarinis mazgas	3.01 m <sup>2</sup>
			1.50	Palata	11.96 m <sup>2</sup>
			1.51	Palata	11.96 m <sup>2</sup>
			1.52	Sanitarinis mazgas	2.63 m <sup>2</sup>
			1.53	Sanitarinis mazgas	2.12 m <sup>2</sup>
			1.54	Valymo salė	91.67 m <sup>2</sup>
			1.55	Palata	25.38 m <sup>2</sup>
			1.56	Koridorius	6.88 m <sup>2</sup>
			1.57	Koridorius	6.61 m <sup>2</sup>
Bendras plotas		955.10 m <sup>2</sup>			



Priestato pirmo aukšto patalpų eksplikacija			Antro aukšto patalpų eksplikacija		
Pat. nr.	Patalpos pavadinimas	Plotas, m <sup>2</sup>	Pat. nr.	Patalpos pavadinimas	Plotas, m <sup>2</sup>
2.58	Izolacinė palata	11.74 m <sup>2</sup>	2.1	Palata	27.81 m <sup>2</sup>
2.59	Palata	14.40 m <sup>2</sup>	2.2	Palata	24.90 m <sup>2</sup>
2.60	Koridorius	8.05 m <sup>2</sup>	2.3	Palata	30.78 m <sup>2</sup>
2.61	Palata	15.84 m <sup>2</sup>	2.4	Palata	28.63 m <sup>2</sup>
2.62	ŽN sanitarinis mazgas	5.51 m <sup>2</sup>	2.5	Koridorius	37.17 m <sup>2</sup>
2.63	Sanitarinis mazgas	5.94 m <sup>2</sup>	2.6	Palata	16.85 m <sup>2</sup>
Bendras plotas		61.47 m <sup>2</sup>	2.7	Palata	29.51 m <sup>2</sup>
			2.8	Moterų sanitarinis mazgas	6.09 m <sup>2</sup>
			2.9	Vyrų sanitarinis mazgas	5.22 m <sup>2</sup>
			2.10	Moterų sanitarinis mazgas	1.76 m <sup>2</sup>
			2.11	Vyrų sanitarinis mazgas	1.76 m <sup>2</sup>
			2.12	Fizioterapijos Salė	79.88 m <sup>2</sup>
			2.13	Palata	17.29 m <sup>2</sup>
			2.14	Palata	21.93 m <sup>2</sup>
			2.15	Palata	25.94 m <sup>2</sup>
			2.16	Palata	21.93 m <sup>2</sup>
			2.17	Palata	17.29 m <sup>2</sup>
			2.18	Vyrų sanitarinis mazgas	5.57 m <sup>2</sup>
			2.19	ŽN sanitarinis mazgas	7.84 m <sup>2</sup>
			2.20	Sanitarinis mazgas	1.94 m <sup>2</sup>
			2.21	ŽN sanitarinis mazgas	3.96 m <sup>2</sup>
			2.22	ŽN sanitarinis mazgas	6.42 m <sup>2</sup>
			2.23	Moterų sanitarinis mazgas	5.78 m <sup>2</sup>
			2.24	Koridorius	24.40 m <sup>2</sup>
			2.25	Pacientų mokymo patalpa	19.51 m <sup>2</sup>
			2.26	Relaksacijos patalpa	21.01 m <sup>2</sup>
			2.27	Koridorius	55.75 m <sup>2</sup>
			2.28	Haloterapijos procedūrų kabineto tambūras	14.74 m <sup>2</sup>
			2.29	Haloterapijos procedūrų kabinetas	21.83 m <sup>2</sup>
			2.30	Aromaterapijos patalpa	20.36 m <sup>2</sup>
			2.31	ŽN sanitarinis mazgas	3.96 m <sup>2</sup>
			2.32	Personalo moterų sanitarinis mazgas	3.53 m <sup>2</sup>
			2.33	Personalo vyrų sanitarinis mazgas	3.53 m <sup>2</sup>
			2.34	ŽN sanitarinis mazgas	4.56 m <sup>2</sup>
			2.35	Palata	26.67 m <sup>2</sup>
			2.36	Valymo priemonių patalpa	2.42 m <sup>2</sup>
			2.37	Pacientų būklės įvertinimo patalpa	9.20 m <sup>2</sup>
			2.38	Gydytojo kabinetas	10.24 m <sup>2</sup>
			2.39	Gydytojo kabinetas	10.12 m <sup>2</sup>
			2.40	Gydytojo kabinetas	10.43 m <sup>2</sup>
			2.41	Gydytojo psichologo kabinetas	11.40 m <sup>2</sup>
			2.42	Gydytojo psichologo kabinetas	11.37 m <sup>2</sup>
			2.43	Koridorius	55.59 m <sup>2</sup>
			2.44	Socialinis darbuotojas/fgoterapeutas	13.78 m <sup>2</sup>
			2.45	Sanitarinis mazgas	2.89 m <sup>2</sup>
			2.46	Palata	12.00 m <sup>2</sup>
			2.47	Palata	12.00 m <sup>2</sup>
			2.48	Sanitarinis mazgas	2.65 m <sup>2</sup>
			2.49	Sanitarinis mazgas	2.17 m <sup>2</sup>
			2.50	Palata	12.13 m <sup>2</sup>
			2.51	Sanitarinis mazgas	2.69 m <sup>2</sup>
			2.52	Palata	12.13 m <sup>2</sup>
			2.53	Sanitarinis mazgas	2.41 m <sup>2</sup>
			2.54	Vyrų sanitarinis mazgas	2.09 m <sup>2</sup>
			2.55	Moterų sanitarinis mazgas	1.88 m <sup>2</sup>
			2.56	Koridorius	8.34 m <sup>2</sup>
			2.57	Koridorius	8.69 m <sup>2</sup>
Bendras plotas		862.63 m <sup>2</sup>			

Priestato pirmo aukšto planas

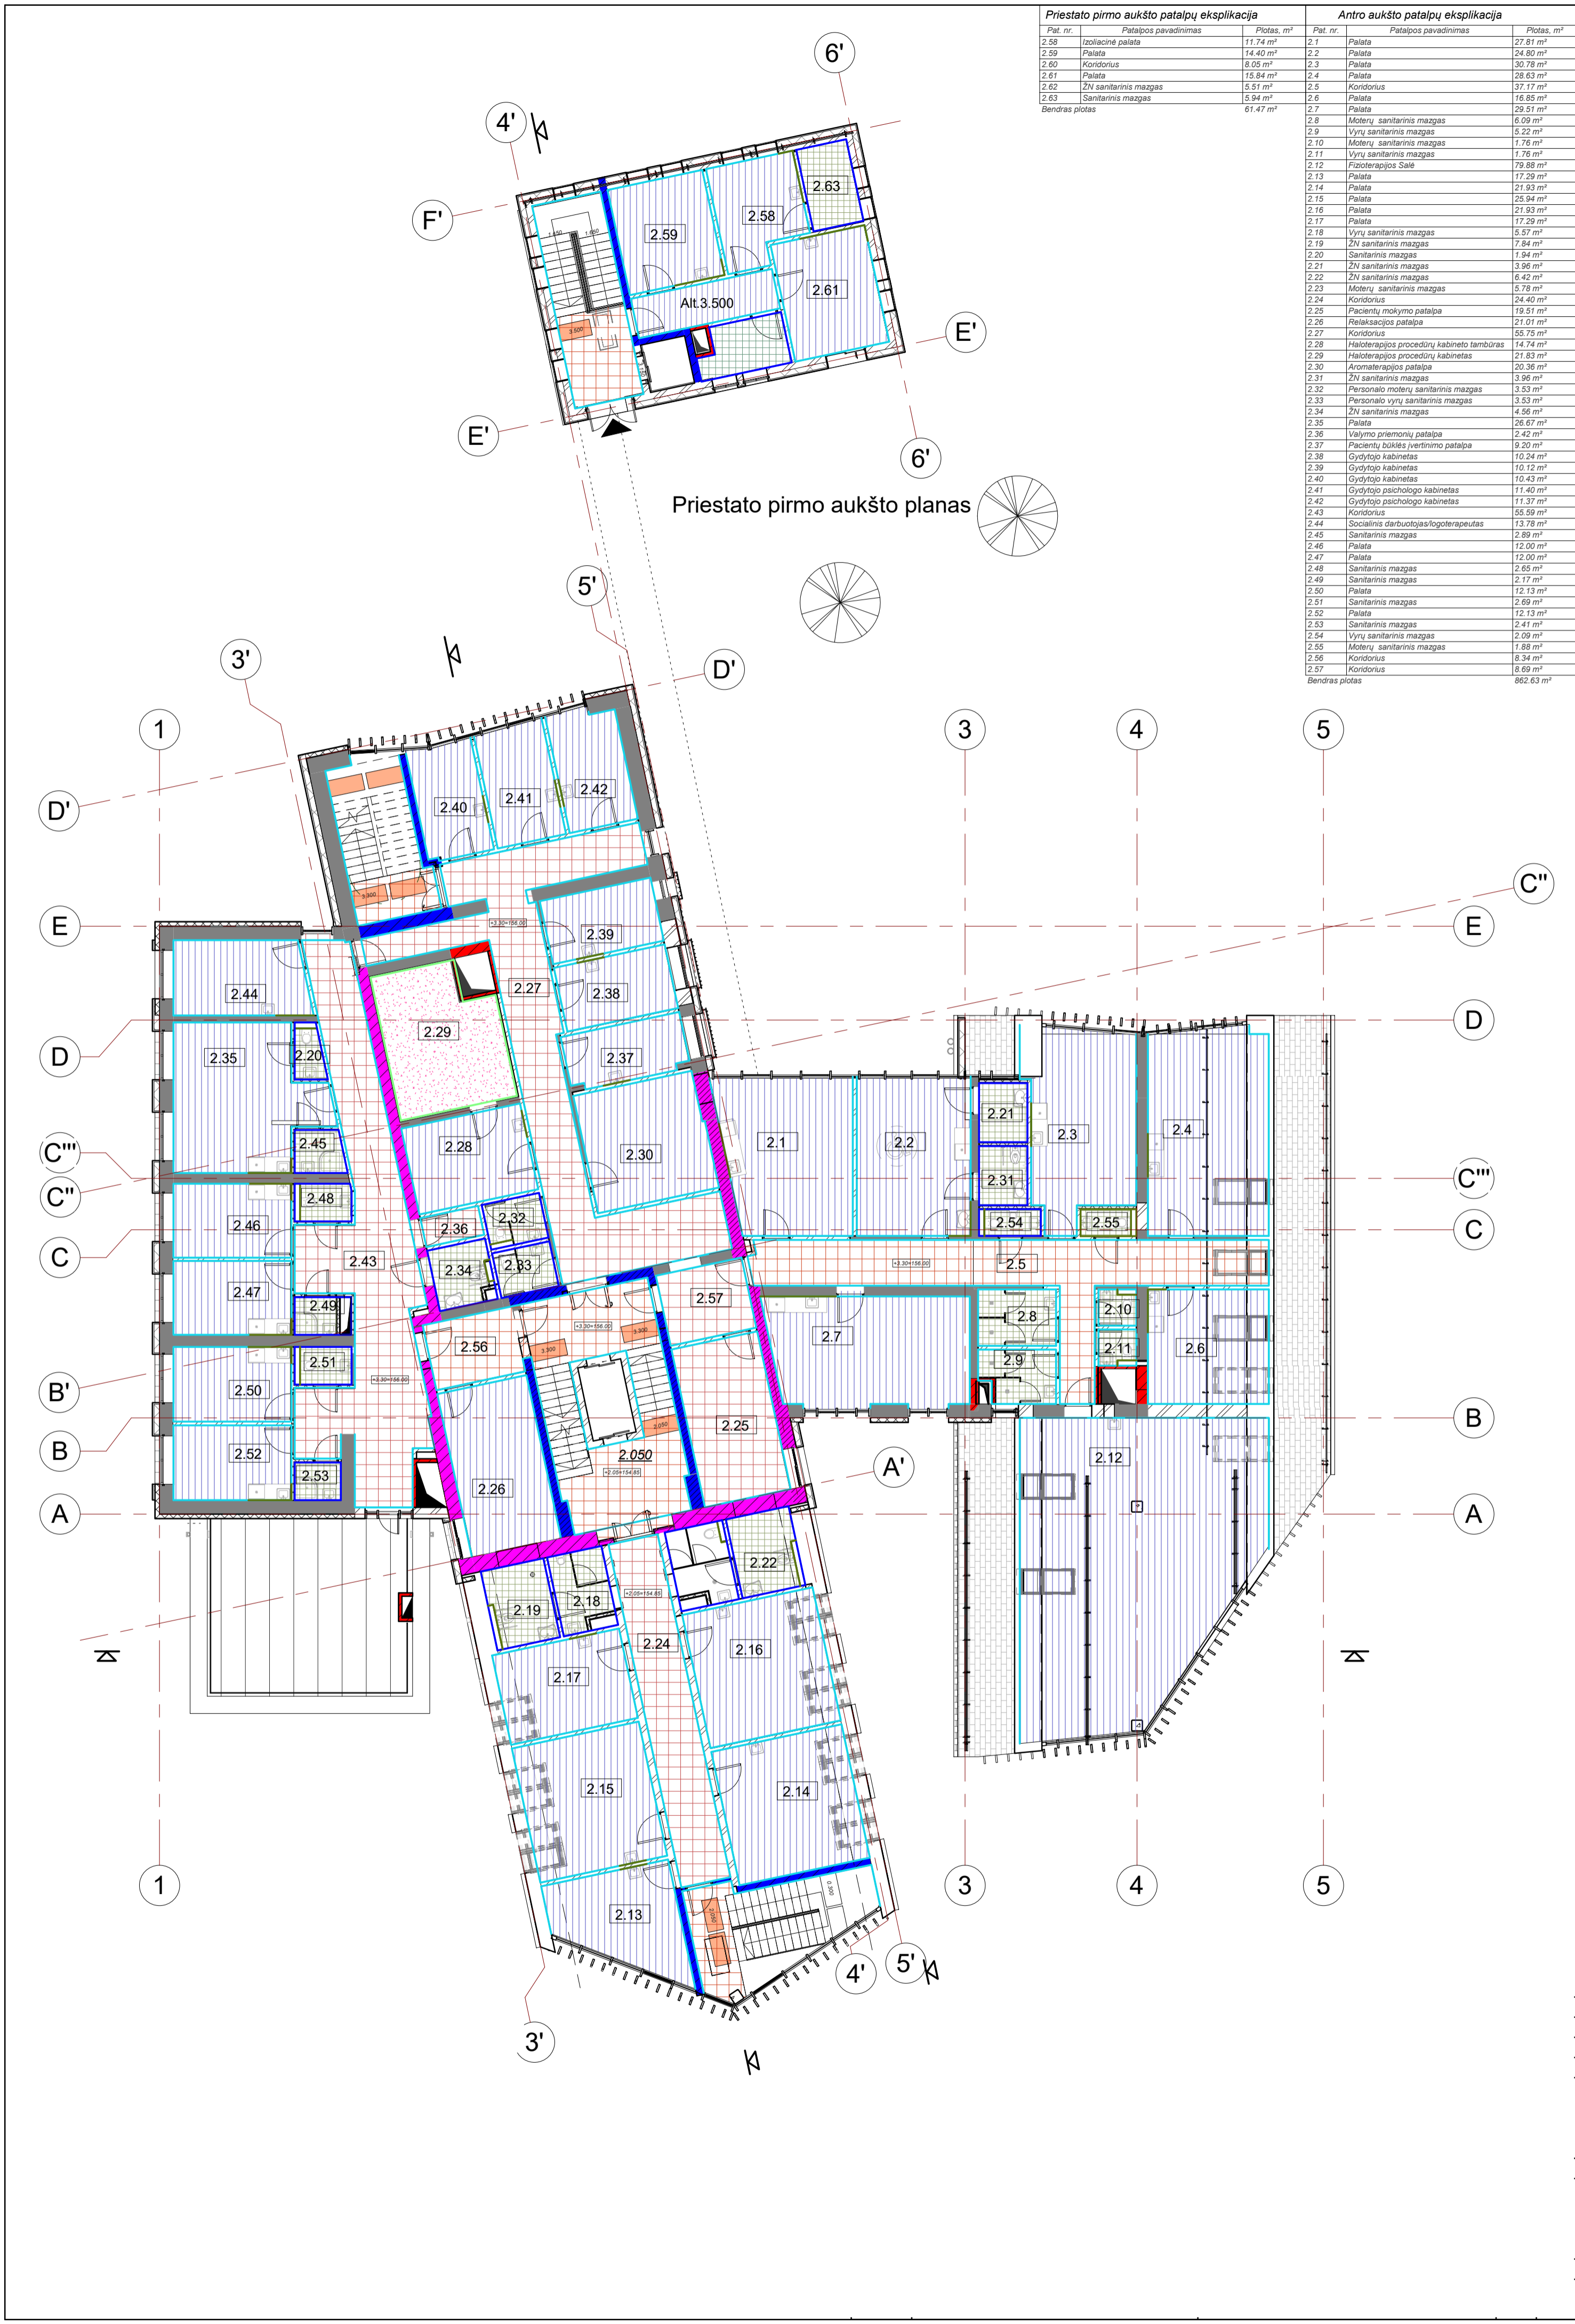

Trečio aukšto patalpų eksplikacija		
Pat. nr.	Patalpos pavadinimas	Plotas, m <sup>2</sup>
3.1	Mažoji kineziterapijos salė	35.50 m <sup>2</sup>
3.2	Kineziterapijos salė	123.73 m <sup>2</sup>
3.3	Sanitariniai mazgai	6.00 m <sup>2</sup>
3.4	Koridorius	3.96 m <sup>2</sup>
3.5	Koridorius	4.51 m <sup>2</sup>
3.6	Koridorius	1.39 m <sup>2</sup>
3.7	Inventoriaus patalpa	10.39 m <sup>2</sup>
Bendras plotas		185.47 m <sup>2</sup>

