



**VALSTYBĖS ĮMONĖS REGISTRŲ CENTRO
VILNIAUS FILIALAS**

**NEKILNOJAMOJO TURTO OBJEKTO
KADASTRINIŲ MATAVIMŲ BYLA**

1 TOMAS

Nekilnojamojo turto objektas:	Statiniai
Žemės sklypo kadastrinis Nr.:	
Bylos Nr:	14160/46933
Registro Nr:	10/312440
Adresas:	Ligoninės g.2A., Eišiškių m., Šalčininkų r.sav.
Lapų skaičius:	30

SUDERINTA



Vyresn. kadastro
(parašas):

Rita Petkevičienė

(vardas, pavardė)

2005 10 07


(data)

BYLOS VIDAUS APYRAŠAS

Eil. Nr.	Dokumento pavadinimas	Dokument o Nr.	Dokumento data	Bylos lapų numeriai	Pastabos
1	2	3	4	5	6
1	Statinių išdėstymo planas		2005 09 29	1	
2	Nuotrauka			2	
3	Aukštų planas			3-5	
4	1 forma			6	
5	2 forma			7	
6	3 forma			8-17	
7	6 Forma			-	
8	Prašymas			-	
9	Atliktų darbų aktas			-	
10	Kiti dokumentai			-	
11	Istorinė medžiaga			18-29	

Vidaus apyrašo 29 (dvidešimt devini) lapai (skaitmenimis ir žodžiais)

Matininkė

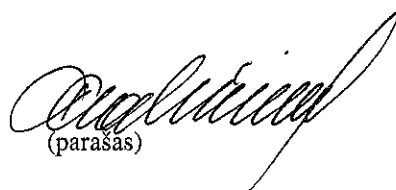
(parašas)

T.Galinienė
(vardas, pavardė)

Data 2005 09 29



Statinio nuotrauka

1F forma
Bylos Nr. 14160/46933

Adresas: Ligoninės g. 2A., Eišiškių m., Šalčininkų r.sav.

Fotografuota 2005 m. rugsėjo 27 d.

Paskirtis	Gydymo
Pavadinimas	Ligoninė
Unikalus pastato Nr.	8599-9001-8024
Pažymėjimas plane	1D3/p




Parengė Matininkė

T. Galinienė
(pareigos, parašas, v. pavardė, data)

T. Galinienė

2005 09 29




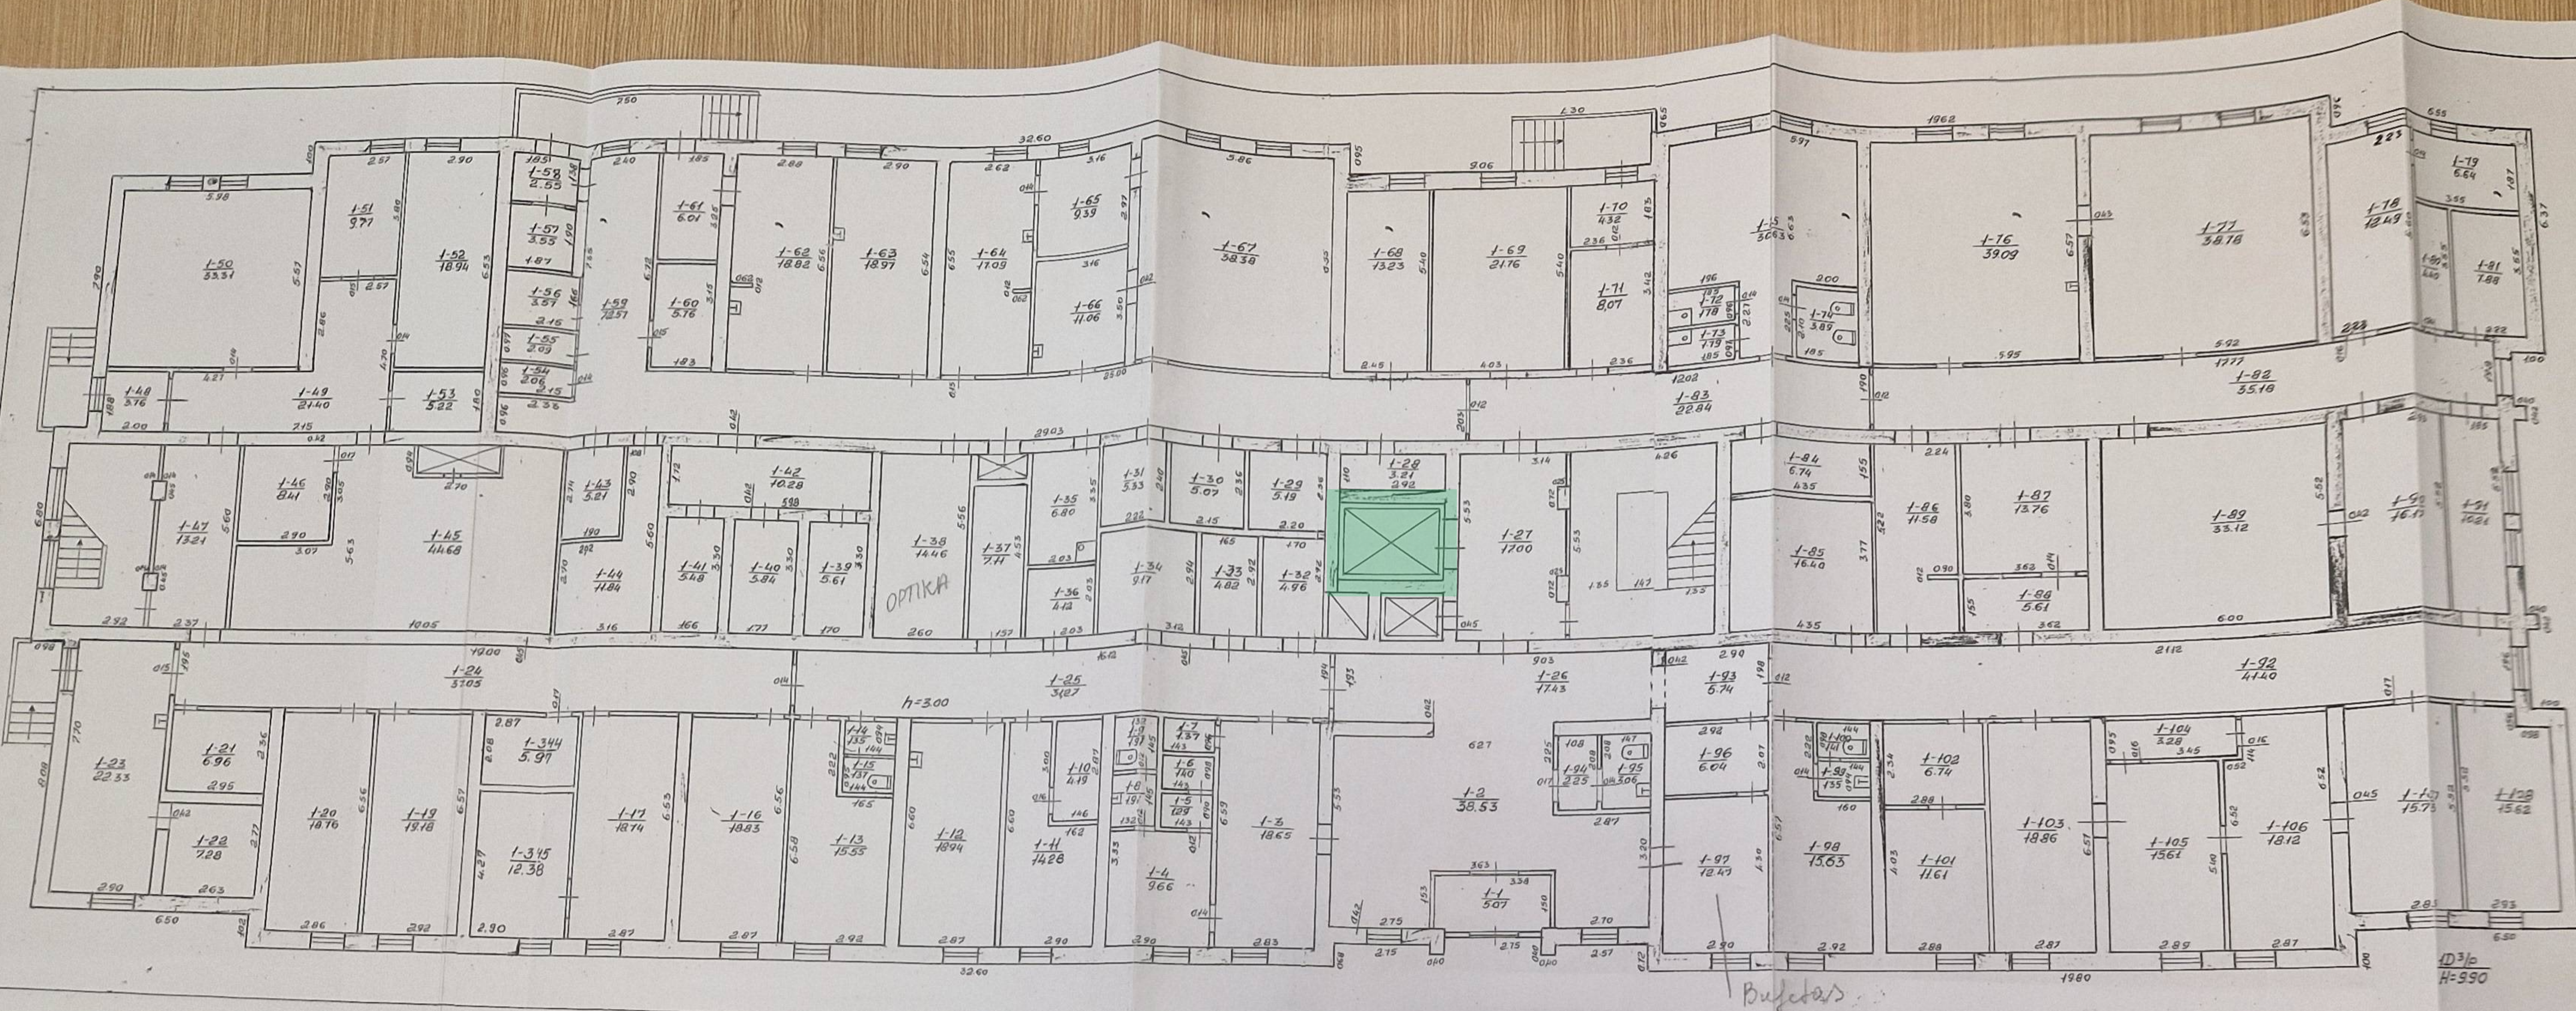

Lifto įrengimo vieta

1-AUKŠTAS

Valstybės įmonės Registrų centro Vilniaus filialas	
Vilniaus filialas	
Licencijos Nr. 24G-502, išduota 2002-12-17	
Pavardė	V. pavardė
Motinė	T. Galiniene
Grupės vadovas	A. Šilovaitis
PIRMO AUKŠTO PLANAS	1:100
Architektas	A.V.
Šaltiniai ir šaltiniai	
Estetiniai m.	
Ligoninės g. 2 A	
Sudarytas pagal 2005.09.27	
kadastriškus matavimų duomenis	10%

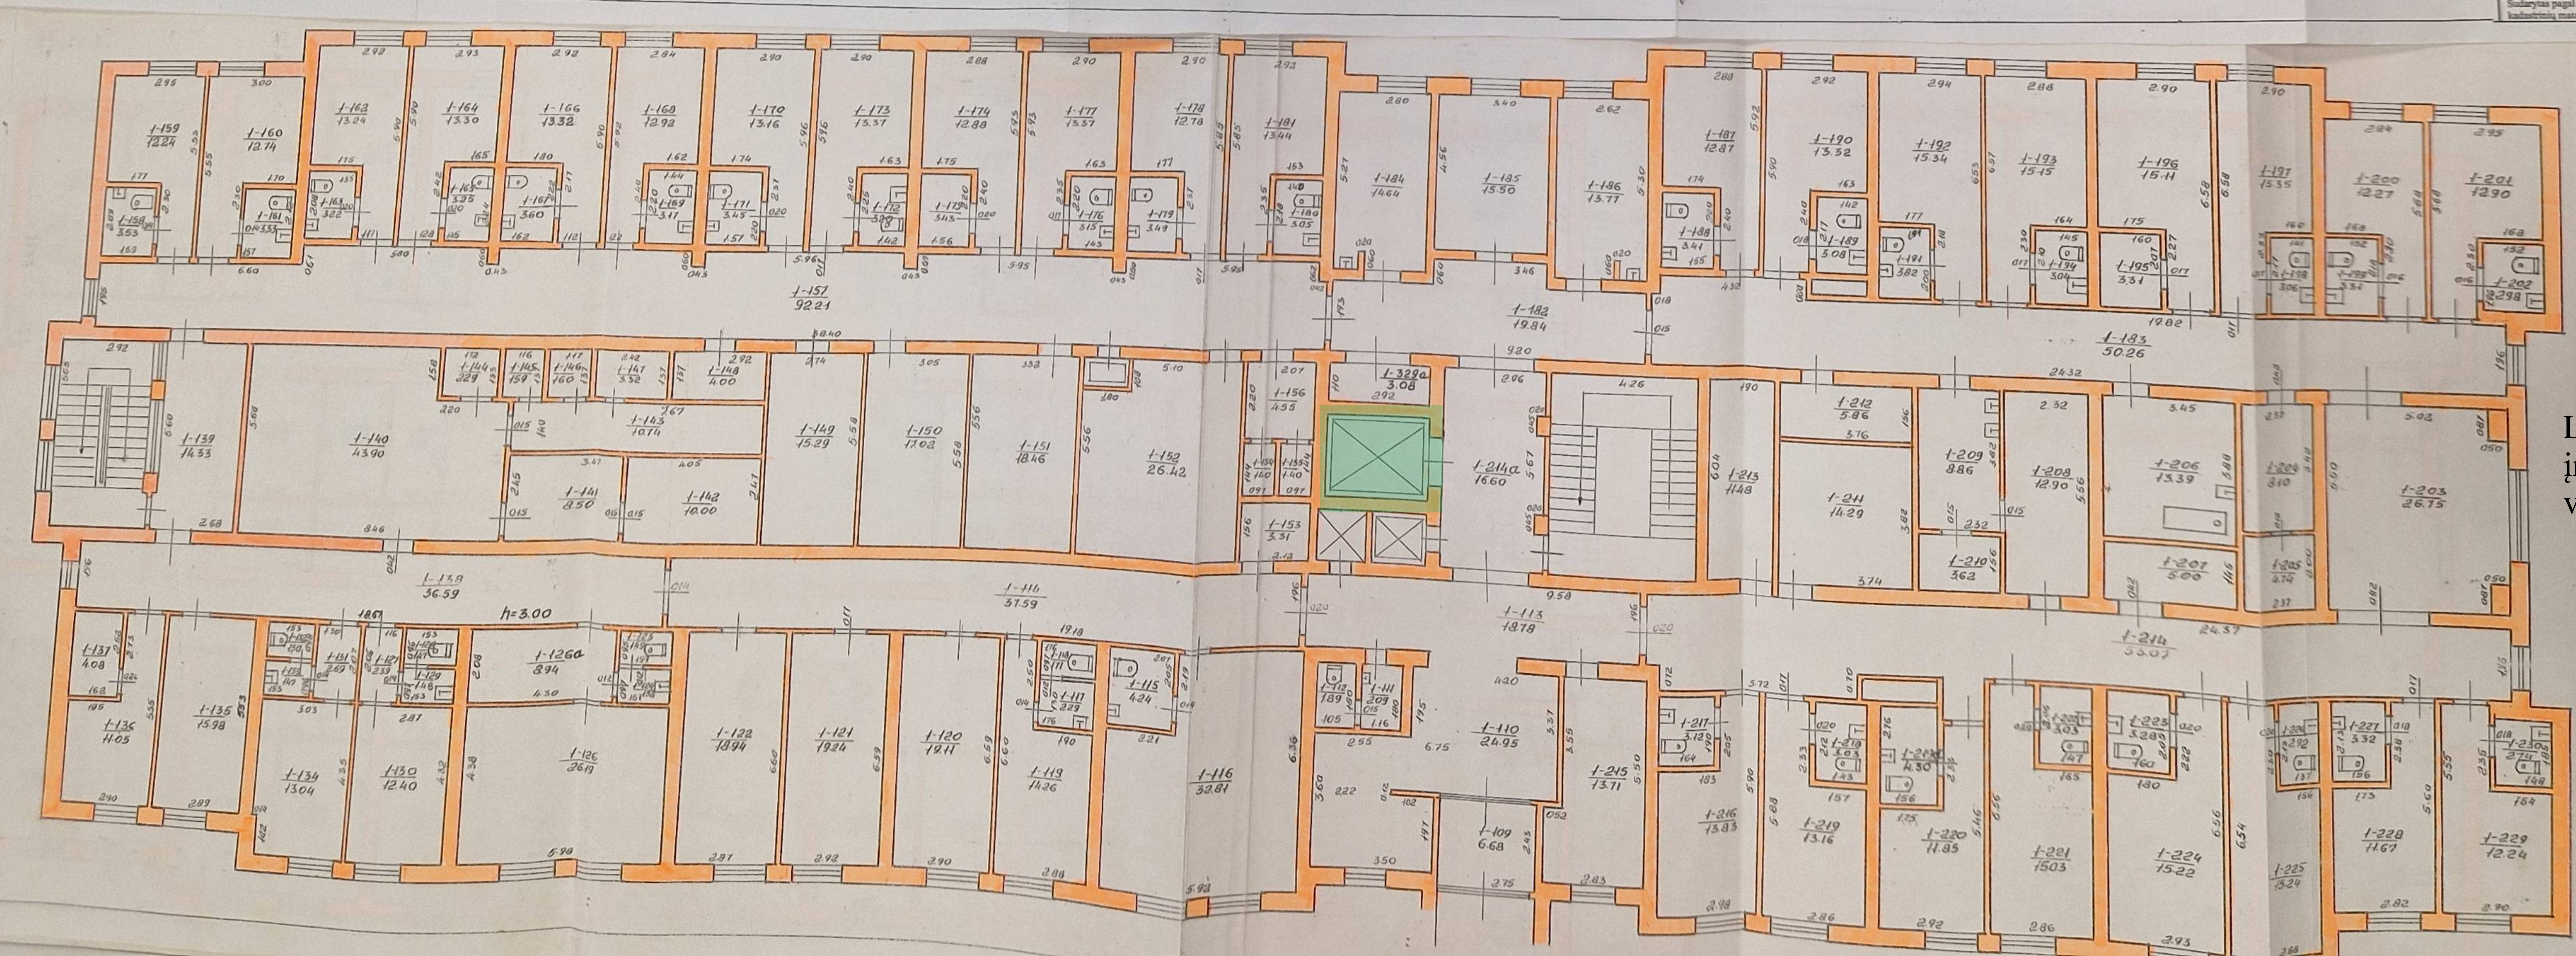


Lifto įrengimo vieta

2-AUKŠTAS

LIGONINĖS
m. EISIŠKĖS

Lifto
irengimo
vieta

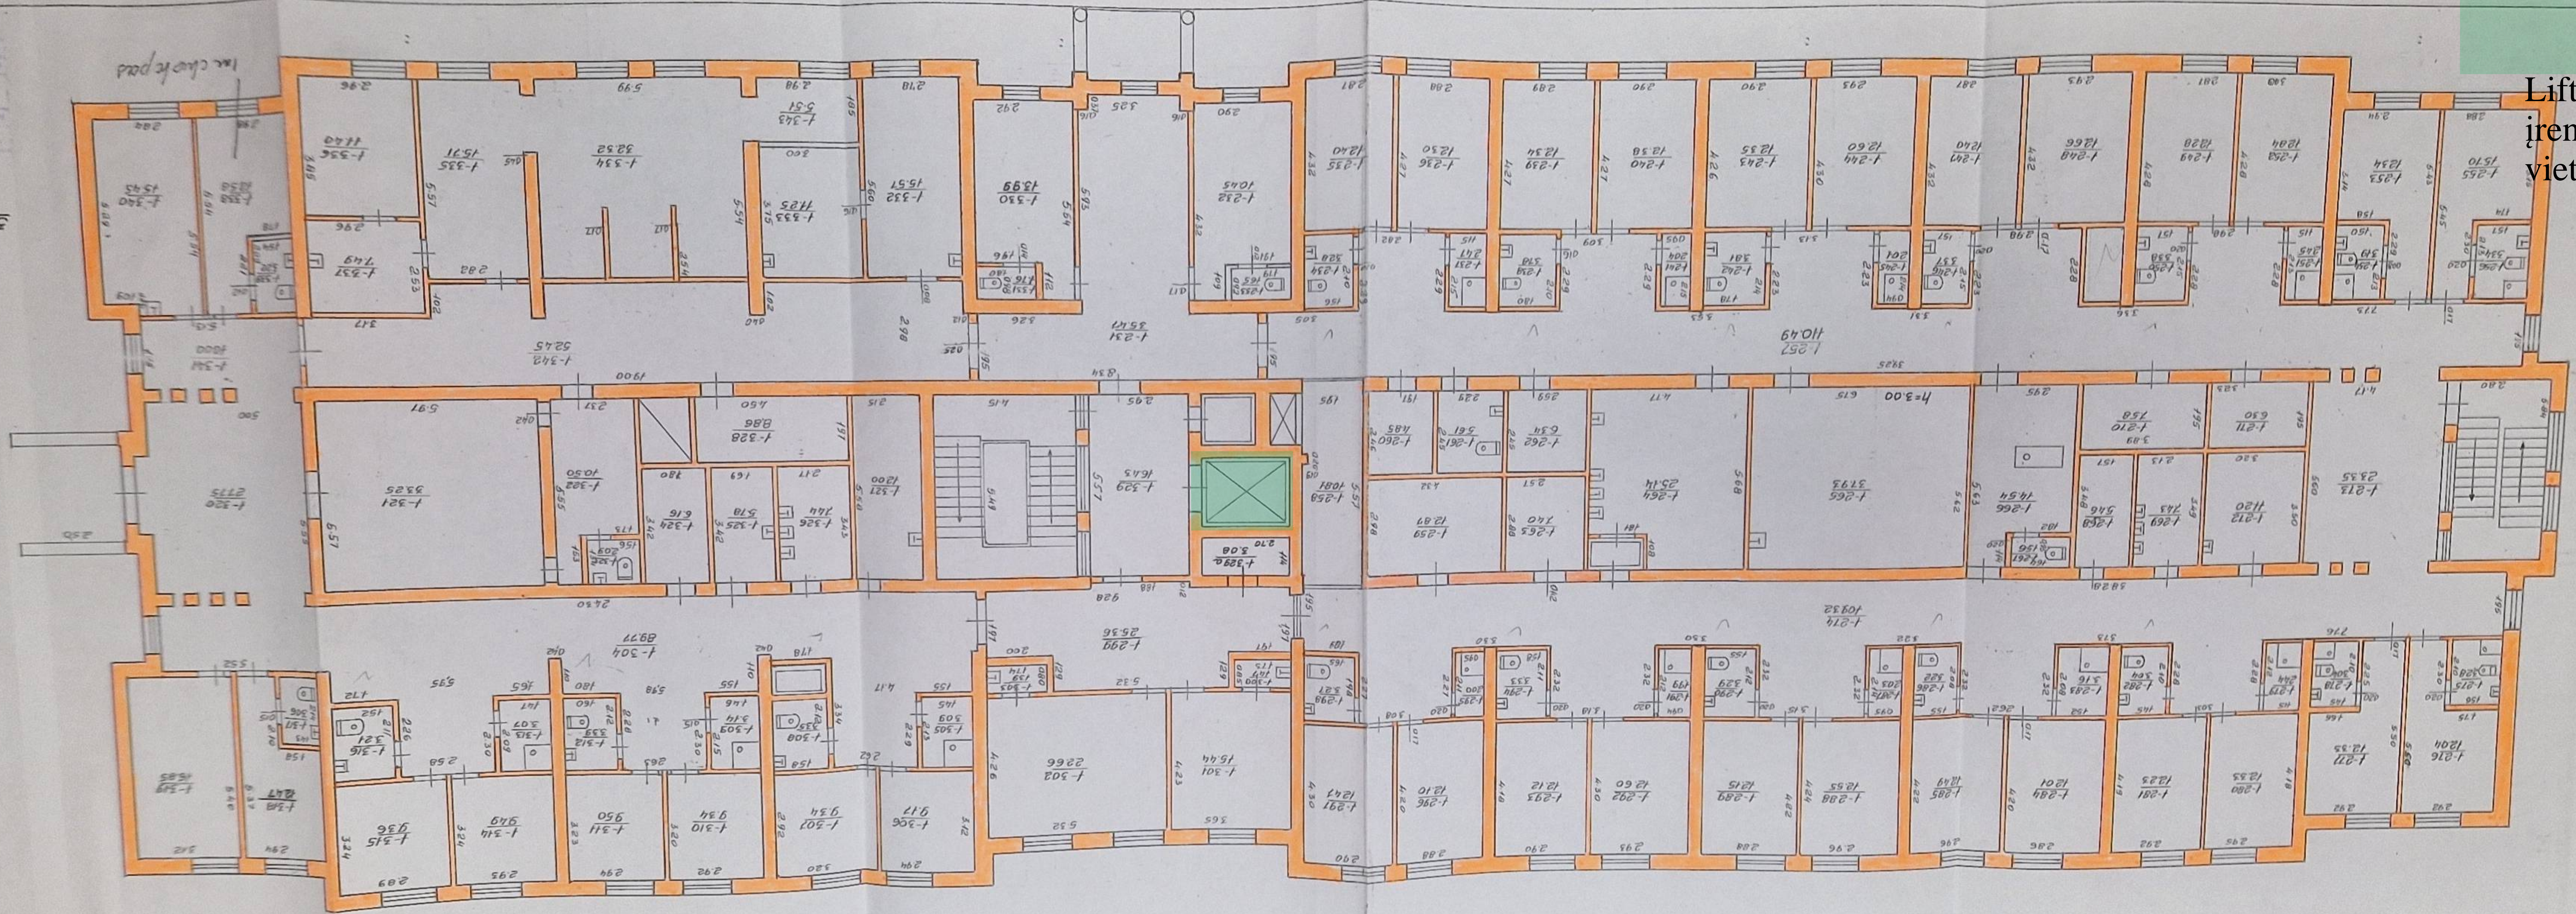

3-AUKŠTAS

LIGONINĖS

m. EISIŠKĖS

103/4

91 10 40

Pagrindinio pastato, jo dalių ir priestatų kadastro duomenys

Adresas: Ligoninės g. 2A., Eišiškių m., Šalčininkų r.sav.

Unikalus Nr.: 8599-9001-8024

Pagrindinio pastato ir jo dalių kadastro duomenys

Kadastro duomenys	Pagrindinis pastatas	Rūsysis (pusrūsis)	Pastogės patalpos
Duomenys užfiksuoti	2005-09-27	X	X
Žymėjimas	1D3/p		
Paskirtis	Gydymo	X	X
Pavadinimas	Ligoninė	X	X
Statybos pr.-pab. metai	1999-1999		
Rekonstr. pr.-pab. metai	-		
Baigtumas %	100		
Aukštų skaičius	3	X	X
Tūris m3	17763		
Bendras plotas m2	4254,45		
Pamatai	Betonas	X	X
Sienos	Plytos		
Perdangos	Gelžbetonis		
Stogo konstrukcija	Šlaitinis	X	X
Stogo danga	Metalas	X	X
Išorės apdaila	Tinkas, dažai	X	X
Pertvaros	Plytos		
Grindys	Linoleumas		
Langai	Mediniai		
Durys	Medinės		
Vidaus apdaila	Tinkas		
Šildymas	Centrinis šildym.iš centr.sist		
Vandentiekis	Miesto vandentiekis		
Kanalizacija	Miesto kanalizacija		
Dujos	Nėra		
Karštas vanduo	Yra		
Elektra	Yra		
Viryklė	Nėra		
Vonios kambarys	Yra		
Vėdinimas ir kondicion.	Nėra		

Viso pastato	
Bendras plotas m2	4254,45
Baigtumas %	100
Užstatytas plotas m2	1962
Tūris m3	17763
Centro koordinatės X/Y	6003720/565392
Plotas bruto m2	5382

Parengė Matininkė

(parašas) T.Galinienė
(pareigos, parašas, v.pavardė, data)

2005 09 29

Tikrino Grupės vedėjas

(parašas) A.Šilovas
(pareigos, parašas, v.pavardė, data)

2005 09 29



Pagrindinio pastato, jo dalių ir priestatų įkainojimas (perkainojimas)

Bylos Nr. 14160/46933

2A forma

Adresas: Ligoninės g. 2A., Eišiškių m., Šalčininkų r.sav.

Statybos kainos indeksas 616,86

Vertės nustatymo data	I(P)	Žymėjimas	Pavadinimas	Kasmetinis vert. maž. koef.	Kokybės balas	Matavimo vienetas	Kiekis	Kainynas ir lentelė	Vidutinė vieneto st. vertė po indeksavimo Lt	Atkūrimo kaštai (statybinė vertė) Lt	Nusidėvėjimas %	Atkuriamoji vertė Lt	Vietovės pataisos koeficientas	Vidutinė rinkos vertė
1999-10-08	I	1D3/p	Ligoninė	0,8		Tūris m3	17763		305	5412898	0	5412898	0,30	1623869
1999-10-08	I	1D3/p	Ligoninė	0,8		Tūris m3	17763	31/1e	305		0			
		L	Laiptai			Plotas m2	167,46							

Parengė Matininkė

[Signature]
(pareigos, parašas, v. pavardė, data)

T.Galinienė

2005 09 29

Tikrino Grupės vedėjas

[Signature]
(pareigos, parašas, v. pavardė, data)

A.Šilovas

2005 09 29



Ligoninė 1D3/p vidaus plotų eksplikacija

Bylos Nr. 14160/46933 3 forma


Adresas: Ligoninės g. 2A., Eišiškių m., Šalčininkų r.sav.

Unikalus Nr.: 8599-9001-8024

Kadastro duomenys užfiksuoti 2005 m. rugsėjo 27 d.


Aukšto Nr.	Patalpos pažymėjimas plane		Patalpos pavadinimas	Bendras	Gyvenamosios paskirties patalpų plotai m2							Negyvenamosios paskirties patalpų plotai m2	
	1 sim- bolis	2 sim- bolis			Naudingas	Iš to skaičiaus			Pagalbinis nenau- dingas	Rūšių (pusrūšių)	Garažų	Pagrindinis	Pagalbinis
						Gyvenamas	Verslo	Pagalbinis naudingas					
1	2	3	4	5	6	7	8	9	10	11	12	13	14
1	1	1	Koridorius	5,07									5,07
1	1	2	Vestibulis	38,53									38,53
1	1	3	Kabinetas	18,65								18,65	
1	1	4	Koridorius	9,66									9,66
1	1	5	Koridorius	1,29									1,29
1	1	6	Dušas	1,40									1,40
1	1	7	Sandelis	1,37									1,37
1	1	8	Koridorius	1,91									1,91
1	1	9	Tualetas	1,91									1,91
1	1	10	Sandelis	4,19									4,19
1	1	11	Kabinetas	14,28								14,28	
1	1	12	Kabinetas	18,94								18,94	
1	1	13	Kabinetas	15,55								15,55	
1	1	14	Koridorius	1,35									1,35
1	1	15	Tualetas	1,37									1,37
1	1	16	Kabinetas	18,83								18,83	
1	1	17	Vaistinė	18,74								18,74	
1	1	19	Kabinetas	19,18								19,18	
1	1	20	Kabinetas	18,76								18,76	
1	1	21	Sandelis	6,96									6,96
1	1	22	Šaldytuvas	7,28									7,28
1	1	23	Koridorius	22,33									22,33
1	1	24	Koridorius	37,05									37,05
1	1	25	Koridorius	31,27									31,27
1	1	26	Koridorius	17,43									17,43
1	1	27	Koridorius	17,00									17,00
1	1	28	Skydinė	3,21									3,21
1	1	29	Sandelis	5,19									5,19

1	2	3	4	5	6	7	8	9	10	11	12	13	14
1	1	30	Sandelis	5,07									5,07
1	1	31	Sandelis	5,33									5,33
1	1	32	Sandelis	4,96									4,96
1	1	33	Sandelis	4,82									4,82
1	1	34	Sandelis	9,17									9,17
1	1	35	Dušas	6,80									6,80
1	1	36	Sandelis	4,12									4,12
1	1	37	Sandelis	7,11									7,11
1	1	38	Įrankių patalpa	14,46									14,46
1	1	39	Šaldymo kamera	5,61									5,61
1	1	40	Šaldymo kamera	5,84									5,84
1	1	41	Šaldymo kamera	5,48									5,48
1	1	42	Koridorius	10,28									10,28
1	1	43	Sandelis	5,21									5,21
1	1	44	Sandelis	11,84									11,84
1	1	45	Ventiliacijos patalpa	44,68									44,68
1	1	46	Ventiliacijos patalpa	8,41									8,41
1	1	47	Koridorius	13,21									13,21
1	1	48	Koridorius	3,76									3,76
1	1	49	Koridorius	21,40									21,40
1	1	50	Šiluminis mazgas	33,31									33,31
1	1	51	Elektros skydinė	9,77									9,77
1	1	52	Ventiliacijos patalpa	18,94									18,94
1	1	53	Ventiliacijos patalpa	5,22									5,22
1	1	54	Šaldymo kamera	2,06									2,06
1	1	55	Šaldymo kamera	2,09									2,09
1	1	56	Šaldymo kamera	3,57									3,57
1	1	57	Šaldymo kamera	3,55									3,55
1	1	58	Šaldymo kamera	2,55									2,55
1	1	59	Koridorius	72,57									72,57
1	1	60	Sandelis	5,76									5,76
1	1	61	Sandelis	6,01									6,01
1	1	62	Daržovių cechas	18,82									18,82
1	1	63	Mėsos cechas	18,97									18,97
1	1	64	Konditerijos patalpa	17,09									17,09
1	1	65	Konditerijos patalpa	9,39									9,39
1	1	66	Virtuvė	11,06									11,06

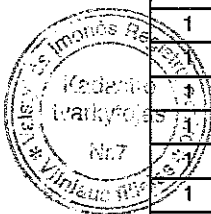


6

1	2	3	4	5	6	7	8	9	10	11	12	13	14
1	1	67	Cechas	38,38									38,38
1	1	68	Sandelis	13,23									13,23
1	1	69	Kabinetas	21,76								21,76	
1	1	70	Koridorius	4,32									4,32
1	1	71	Sandelis	8,07									8,07
1	1	72	Dušas	1,78									1,78
1	1	73	Dušas	1,79									1,79
1	1	74	Tualetas	3,89									3,89
1	1	75	Rūbinė	30,63									30,63
1	1	76	Sandelis	39,09									39,09
1	1	77	Sandelis	38,78									38,78
1	1	78	Sandelis	12,49									12,49
1	1	79	Sandelis	6,64									6,64
1	1	80	Sandelis	4,40									4,40
1	1	81	Sandelis	7,88									7,88
1	1	82	Koridorius	35,18									35,18
1	1	83	Koridorius	22,84									22,84
1	1	84	Elektros skydinė	6,74									6,74
1	1	85	Sandelis	16,40									16,40
1	1	86	Sandelis	11,58									11,58
1	1	87	Sandelis	13,76									13,76
1	1	88	Pakrovimo -iškrovimo patalpa	5,61									5,61
1	1	89	Ventiliacijos patalpa	33,12									33,12
1	1	90	Kompresorinė	16,17									16,17
1	1	91	Koridorius	10,21									10,21
1	1	92	Koridorius	41,40									41,40
1	1	93	Koridorius	5,74									5,74
1	1	94	Koridorius	2,25									2,25
1	1	95	Tualetas	3,06									3,06
1	1	96	Koridorius	6,04									6,04
1	1	97	Kabinetas	12,47								12,47	
1	1	98	Kabinetas	15,63								15,63	
1	1	99	Koridorius	1,35									1,35
1	1	100	Tualetas	1,41									1,41
1	1	101	Plovykla	11,61									11,61
1	1	102	Pagalbinė patalpa	6,74									6,74
1	1	103	Kabinetas	18,86								18,86	

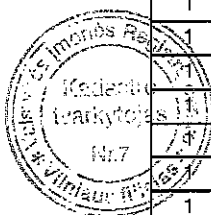


dl

1	2	3	4	5	6	7	8	9	10	11	12	13	14
1	1	104	Koridorius	3,28									3,28
1	1	105	Kabinetas	15,61								15,61	
1	1	106	Kabinetas	18,12								18,12	
1	1	107	Kabinetas	15,73								15,73	
1	1	108	Kabinetas	15,62								15,62	
1	1	344	Sandelis	5,97									5,97
1	1	345	Vaistinė	12,38								12,38	
Iš viso pirmame aukšte (109 patalpos)				1415,00								289,11	1125,89
2	1	109	Koridorius	6,68									6,68
2	1	110	Vestibiulis	24,95									24,95
2	1	111	Koridorius	2,09									2,09
2	1	112	Tualetas	1,89									1,89
2	1	113	Koridorius	18,78									18,78
2	1	114	Koridorius	37,59									37,59
2	1	115	Sandelis	4,24									4,24
2	1	116	Kabinetas	32,81								32,81	
2	1	117	Koridorius	2,29									2,29
2	1	118	Tualetas	1,71									1,71
2	1	119	Kabinetas	14,26								14,26	
2	1	120	Kabinetas	19,11								19,11	
2	1	121	Kabinetas	19,24								19,24	
2	1	122	Kabinetas	18,94								18,94	
2	1	123	Tualetas	1,49									1,49
2	1	124	Koridorius	1,52									1,52
2	1	126A	Koridorius	8,94									8,94
2	1	126	Kabinetas	26,19								26,19	
2	1	127	Koridorius	2,39									2,39
2	1	128	Tualetas	1,47									1,47
2	1	129	Koridorius	1,48									1,48
2	1	130	Techninė patalpa	12,40								12,40	
2	1	131	Koridorius	2,69									2,69
2	1	132	Tualetas	1,50									1,50
2	1	133	Koridorius	1,47									1,47
2	1	134	Kabinetas	13,04								13,04	
2	1	135	Kabinetas	15,98								15,98	
2	1	136	Kabinetas	11,05								11,05	
2	1	137	Sandelis	4,08									4,08

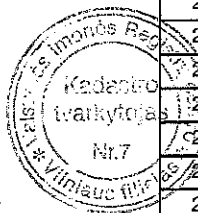


1	2	3	4	5	6	7	8	9	10	11	12	13	14
2	1	138	Koridorius	36,59									36,59
2	1	139	Koridorius	14,33									14,33
2	1	140	Personalo kambarys	43,90								43,90	
2	1	141	Sandelis	8,50									8,50
2	1	142	Sandelis	10,00									10,00
2	1	143	Koridorius	10,74									10,74
2	1	144	Sandelis	2,29									2,29
2	1	145	Sandelis	1,59									1,59
2	1	146	Sandelis	1,60									1,60
2	1	147	Sandelis	3,32									3,32
2	1	148	Sandelis	4,00									4,00
2	1	149	Sandelis	15,29									15,29
2	1	150	Sandelis	17,02									17,02
2	1	151	Sandelis	18,46									18,46
2	1	152	Virtuvė	26,42									26,42
2	1	153	Sandelis	3,31									3,31
2	1	154	Sandelis	1,40									1,40
2	1	155	Sandelis	1,40									1,40
2	1	156	Sandelis	4,55									4,55
2	1	157	Koridorius	92,21									92,21
2	1	158	Tualetas	3,53									3,53
2	1	159	Palata	12,24								12,24	
2	1	160	Palata	12,74								12,74	
2	1	161	Tualetas	3,33									3,33
2	1	162	Palata	13,24								13,24	
2	1	163	Tualetas	3,22									3,22
2	1	164	Palata	13,30								13,30	
2	1	165	Tualetas	3,25									3,25
2	1	166	Palata	13,32								13,32	
2	1	167	Tualetas	3,60									3,60
2	1	168	Palata	12,92								12,92	
2	1	169	Tualetas	3,17									3,17
2	1	170	Palata	13,16								13,16	
2	1	171	Tualetas	3,45									3,45
2	1	172	Tualetas	3,20									3,20
2	1	173	Palata	13,37								13,37	
2	1	174	Palata	12,88								12,88	

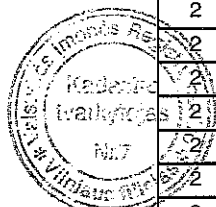

125

1	2	3	4	5	6	7	8	9	10	11	12	13	14
2	1	175	Tualetas	3,43									3,43
2	1	176	Tualetas	3,15									3,15
2	1	177	Palata	13,37								13,37	
2	1	178	Palata	12,78								12,78	
2	1	179	Tualetas	3,49									3,49
2	1	180	Tualetas	3,05									3,05
2	1	181	Palata	13,44								13,44	
2	1	182	Koridorius	19,84									19,84
2	1	183	Koridorius	50,26									50,26
2	1	184	Kabinetas	14,64								14,64	
2	1	185	Kabinetas	15,50								15,50	
2	1	186	Kabinetas	13,77								13,77	
2	1	187	Palata	12,87								12,87	
2	1	188	Tualetas	3,41									3,41
2	1	189	Tualetas	3,08									3,08
2	1	190	Palata	13,32								13,32	
2	1	191	Tualetas	3,82									3,82
2	1	192	Palata	15,34								15,34	
2	1	193	Palata	15,15								15,15	
2	1	194	Tualetas	3,04									3,04
2	1	195	Tualetas	3,31									3,31
2	1	196	Palata	15,11								15,11	
2	1	197	Palata	15,35								15,35	
2	1	198	Tualetas	3,06									3,06
2	1	199	Tualetas	3,31									3,31
2	1	200	Palata	12,27								12,27	
2	1	201	Palata	12,90								12,90	
2	1	202	Tualetas	2,98									2,98
2	1	203	Koridorius	26,75									26,75
2	1	204	Sandelis	8,10									8,10
2	1	205	Sandelis	4,74									4,74
2	1	206	Vonia	13,39									13,39
2	1	207	Valytojos patalpa	5,00									5,00
2	1	208	Valytojos patalpa	12,90									12,90
2	1	209	Valytojos patalpa	8,86									8,86
2	1	210	Valytojos patalpa	3,62									3,62
2	1	211	Valytojos patalpa	14,29									14,29

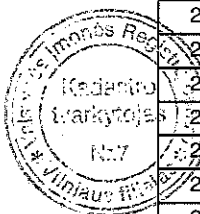

13

1	2	3	4	5	6	7	8	9	10	11	12	13	14
2	1	212	Valytojos patalpa	5,86									5,86
2	1	213	Koridorius	11,48									11,48
2	1	214A	Koridorius	16,60									16,60
2	1	214	Koridorius	53,07									53,07
2	1	215	Kabinetas	13,71								13,71	
2	1	216	Palata	13,83								13,83	
2	1	217	Tualetas	3,12									3,12
2	1	218	Tualetas	3,03									3,03
2	1	219	Palata	13,16								13,16	
2	1	219A	Tualetas	4,30									4,30
2	1	220	Koridorius	11,86									11,86
2	1	221	Koridorius	15,03									15,03
2	1	222	Tualetas	3,03									3,03
2	1	223	Tualetas	3,28									3,28
2	1	224	Palata	15,22								15,22	
2	1	225	Palata	15,24								15,24	
2	1	226	Tualetas	2,92									2,92
2	1	227	Tualetas	3,32									3,32
2	1	228	Palata	11,67								11,67	
2	1	229	Palata	12,24								12,24	
2	1	230	Tualetas	2,74									2,74
Iš viso antrame aukšte (124 patalpos)				1408,51								634,97	773,54
3	1	125	Koridorius	2,01									2,01
3	1	231	Vestibulis	35,47									35,47
3	1	232	Kabinetas	10,45								10,45	
3	1	233	Tualetas	1,65									1,65
3	1	234	Tualetas	3,28									3,28
3	1	235	Kabinetas	12,40								12,40	
3	1	236	Kabinetas	12,30								12,30	
3	1	237	Dušas	2,47									2,47
3	1	238	Tualetas	3,78									3,78
3	1	239	Palata	12,34								12,34	
3	1	240	Palata	12,38								12,38	
3	1	241	Dušas	2,04									2,04
3	1	242	Tualetas	3,81									3,81
3	1	243	Palata	12,35								12,35	
3	1	244	Palata	12,60								12,60	

1	2	3	4	5	6	7	8	9	10	11	12	13	14
3	1	245	Dušas	2,01									2,01
3	1	246	Tualetas	3,37									3,37
3	1	247	Palata	12,40								12,40	
3	1	248	Palata	12,66								12,66	
3	1	249	Palata	12,28								12,28	
3	1	250	Tualetas	3,38									3,38
3	1	251	Dušas	2,45									2,45
3	1	252	Palata	12,84								12,84	
3	1	253	Palata	12,34								12,34	
3	1	254	Tualetas	3,19									3,19
3	1	255	Palata	15,70								15,70	
3	1	256	Tualetas	3,34									3,34
3	1	257	Koridorius	110,49									110,49
3	1	258	Postas	10,81								10,81	
3	1	259	Kabinetas	12,87								12,87	
3	1	260	Sandelis	4,85									4,85
3	1	261	Tualetas	5,61									5,61
3	1	262	Sandelis	6,34									6,34
3	1	263	Sandelis	7,40									7,40
3	1	264	Virtuvė	25,14									25,14
3	1	265	Valgyklos salė	37,93									37,93
3	1	266	Vonia	14,54									14,54
3	1	267	Tualetas	1,56									1,56
3	1	268	Sandelis	5,46									5,46
3	1	269	Sandelis	7,43									7,43
3	1	270	Sandelis	7,58									7,58
3	1	271	Sandelis	6,30									6,30
3	1	272	Sandelis	11,20									11,20
3	1	273	Koridorius	23,35									23,35
3	1	274	Koridorius	109,32									109,32
3	1	275	Tualetas	3,28									3,28
3	1	276	Palata	12,04								12,04	
3	1	277	Palata	12,33								12,33	
3	1	278	Tualetas	3,04									3,04
3	1	279	Dušas	2,44									2,44
3	1	280	Palata	12,33								12,33	
3	1	281	Palata	12,23								12,23	

1	2	3	4	5	6	7	8	9	10	11	12	13	14
3	1	282	Tualetas	3,04									3,04
3	1	283	Tualetas	3,16									3,16
3	1	284	Palata	12,01								12,01	
3	1	285	Palata	12,49								12,49	
3	1	286	Tualetas	3,22									3,22
3	1	287	Dušas	2,03									2,03
3	1	288	Palata	12,55								12,55	
3	1	289	Palata	12,15								12,15	
3	1	290	Tualetas	3,29									3,29
3	1	291	Dušas	1,99									1,99
3	1	292	Palata	12,60								12,60	
3	1	293	Palata	12,12								12,12	
3	1	294	Tualetas	3,33									3,33
3	1	295	Dušas	2,00									2,00
3	1	296	Palata	12,10								12,10	
3	1	297	Palata	12,47								12,47	
3	1	298	Tualetas	3,27									3,27
3	1	299	Koridorius	25,36									25,36
3	1	300	Koridorius	1,47									1,47
3	1	301	Kabinetas	15,44								15,44	
3	1	302	Kabinetas	22,66								22,66	
3	1	303	Koridorius	1,39									1,39
3	1	304	Koridorius	89,77									89,77
3	1	305	Dušas	3,09									3,09
3	1	306	Palata	9,17								9,17	
3	1	307	Palata	9,34								9,34	
3	1	308	Tualetas	3,35									3,35
3	1	309	Dušas	3,14									3,14
3	1	310	Palata	9,34								9,34	
3	1	311	Palata	9,50								9,50	
3	1	312	Tualetas	3,39									3,39
3	1	313	Dušas	3,07									3,07
3	1	314	Palata	9,49								9,49	
3	1	315	Palata	9,36								9,36	
3	1	316	Tualetas	3,21									3,21
3	1	317	Tualetas	3,06									3,06
3	1	318	Palata	12,47								12,47	

1	2	3	4	5	6	7	8	9	10	11	12	13	14
3	1	319	Kabinetas	16,85								16,85	
3	1	320	Koridorius	27,75									27,75
3	1	321	Koplyčia	33,25								33,25	
3	1	322	Kabinetas	10,50								10,50	
3	1	323	Tualetas	2,09									2,09
3	1	324	Sandelis	6,16									6,16
3	1	325	Sandelis	5,78									5,78
3	1	326	Sandelis	7,44									7,44
3	1	327	Sandelis	12,00									12,00
3	1	328	Sandelis	8,86									8,86
3	1	329	Koridorius	16,43									16,43
3	1	329A	Sandelis	3,08									3,08
3	1	330	Kabinetas	13,99								13,99	
3	1	331	Tualetas	1,76									1,76
3	1	332	Kabinetas	15,57								15,57	
3	1	333	Laborantų kabinetas	11,25								11,25	
3	1	334	Laborantų kabinetas	32,32								32,32	
3	1	335	Laborantų kabinetas	15,71								15,71	
3	1	336	Laborantų kabinetas	11,40								11,40	
3	1	337	Laborantų kabinetas	7,49								7,49	
3	1	338	Kabinetas	12,58								12,58	
3	1	339	Tualetas	3,22									3,22
3	1	340	Kabinetas	15,45								15,45	
3	1	341	Koridorius	10,00									10,00
3	1	342	Koridorius	52,45									52,45
3	1	343	Sandelis	5,51									5,51
Iš viso trečiame aukšte (115 patalpų)				1430,94								637,27	793,67
Iš viso (1) (348 patalp.)				4254,45								1561,35	2693,10
Iš viso (348 patalpos)				4254,45								1561,35	2693,10
Iš viso pagrindiniame pastate (348 patalp.)				4254,45								1561,35	2693,10

Parengė

Matininkė

T.Galiniene

2005.09.29

(pareigos, parašas, v. pavardė, data)

Tikrino

Grupės vedėjas

A.Šilovas

2005.09.29

(pareigos, parašas, v. pavardė, data)

12

Pastato inventorinės žinios

Seniūnija _____ kaimas

Raidė	Pastato paskirtis	Statybos metai	Aukštų skaič.	Fondas
1D ³ /P	GYDYMO (LIGONINĖ)	1999	3	

Pastato charakteristika

Pastato dalys (priestatai ir kt.)

[illegible]

Pastato raidė 1D^{3/p}

Inventoris numeris		
Miestas, Rajonas	Kvartalas	Sklypas
<u>EISIŠKES</u>		

Pastatų vidaus ploto eksplikacija

Forma Nr. 3

LIGONINES

g. v. p. a. a. skersg. Nr. 2a

g. v. p. j. a. l. skersg. Nr. 22

Data	Aukšto Nr.	Buto Nr.	Kambarių Nr.	Patalpų pavadinim.		Bendrasis plotas	Gyvenama										LIGONINE	
				Patalpų paskirtis	Kam naudojamą		tame skaičiuje										tame skaičiuje		tame skaičiuje		tame skaičiuje		tame skaičiuje	
							Gyvena- mųjų kambarių plotas	Naudin- gas negyve- nam. plotas	Tamburų technik. pat. pl.	Negyv. rūsiai ir pusru- siai	Verslo		Pagrind. plotas	Pagalb. plotas	Pagrind. plotas	Pagalb. plotas	Pagrind. plotas	Pagalb. plotas	Pagrind. plotas	Pagalb. plotas	
											Pagrind. plotas	Pagalb. plotas	
	1		1	LIGONINE	KORIDORIUS	5.04	

18*

Pastato raide 1D3/

Inventāra numurs			
Miests	Rajons	Kvartāls	Skatņi
<u>E1515RES</u>			

Pastatū vīdāus pīto eksplīkacija

LIGONINES

2. v. p. a. al. skēme Nr. 22

Forma Nr. 3

Data	Aukšto Nr.	Buto Nr.	Kambarių Nr.	Pastatų pavadinim.		Bendrasis plotas	Gyvenama									
							tame skaičiuje					LIGONINĖ				
							Gyvena- mųjų kambarių plotas	Naudin- gas negyve- nam. plotas	Tamburų technik. pat. pl.	Negyv. rūstai ir pustai	Versio		tame skaičiuje	tame skaičiuje	tame skaičiuje	tame skaičiuje
				Pastatų paskirtis	Kam- naudojamą					Pagrind. plotas	Pagalb. plotas	Pagrind. plotas	Pagalb. plotas	Pagrind. plotas	Pagalb. plotas	
	1		42	LIGONINĖ	KORIDORIUS	10.28								10.28		
			43	"	SANDELIUS	5.21								5.21		
			44	"	"	11.84								11.84		
			45	"	VENTILIATOR.	44.68								44.68		
			46	"	"	8.41								8.41		
			47	"	KORIDORIUS	13.21								13.21		
			48	"	"	3.76								3.76		
			49	"	"	21.40								21.40		
			50	"	ŠILUM. MAZGAS	33.31								33.31		
			51	"	ELEKT. SKUD.	9.77								9.77		
			52	"	VENTILIATOR.	18.94								18.94		
			53	"	"	5.22								5.22		
			54	"	ŠILUM. KAM.	10.6								10.6		
			55	"	"	2.09								2.09		
			56	"	"	3.57								3.57		
			57	"	"	3.55								3.55		
			58	"	"	2.55								2.55		
			59	"	KORIDORIUS	42.57								42.57		
			60	"	SANDELIUS	5.46								5.46		

22

Pastatų raidė 1036

Inventorių numeris		
Miestas	Rajonas	Kvartalas
E1515RES		
Svaypas		

Pastatų ydais plotų eksplikacija

Forma Nr. 3

LIGONINĖS

284 pr. a. al. skers. Nr.

Data	Aukšto Nr.	Buto Nr.	Kambarių Nr.	Pastatų pavadinim.		Bendrasis plotas	Gyvenama	
				Patalpų paskirtis	Kam naudojamą		Iš viso skaičiuojama						Iš viso skaičiuojama	
							Gyvena- mųjų kambarių plotas	Naudin- gas negyve- nam. plotas	Tamburų technik. pat. pl.	Negyv. instali- acijų plotas	Versio		Pagrind. plotas	Pagalb. plotas	Pagrind. plotas	Pagalb. plotas	Pagrind. plotas	Pagalb. plotas	Pagrind. plotas	Pagalb. plotas	
											Pagrind. plotas	Pagalb. plotas	
1			83	LIGONINĖ	KORIDORIUS	2284	

Pastatø raidė 1D³/P

Inventoris numeris		
Miestas Rajonas	Kvartalas	Sklypas
<u>Eišiškės</u>		

Pastatų vidaus ploto eksplikacija

Forma Nr. 3

LIGONINES

g-vė, pr. a. l. al., skersė Nr. 20

8-ve. pr. 3. al., skersg. Nr. 28

Data	Aukšto Nr.	Buto Nr.	Kambarių Nr.	Patalpų pavadinim.		Bendrasis plotas	Gyvenama						LIGONINE							
				Patalpų paskirtis	Kam naudojamā		tame skaičiuje				Versio		tame skaičiuje		tame skaičiuje		tame skaičiuje		tame skaičiuje	
							Gyvena- mųjų kambarių plotas	Naudin- gas negyve- nam. plotas	Tamburų technik. pat. pl.	Negyv. rūsiai ir pusrū- siai	Pagrind. plotas	Pagalb. plotas	Pagrind. plotas	Pagalb. plotas	Pagrind. plotas	Pagalb. plotas	Pagrind. plotas	Pagalb. plotas	Pagrind. plotas	Pagalb. plotas
99	2		124	LIGONINE	KORIDORIUS	1.52								1.52						
			125	"	"	2.01								2.01						
			126	"	KABINETAS	26.19								26.19						
			127	"	KORIDORIUS	2.39								2.39						
			128	"	TUALETAS	1.47								1.47						
			129	"	KORIDORIUS	1.48								1.48						
			130	"	TECHPATALPA	12.40								12.40						
			131	"	KORIDORIUS	2.69								2.69						
			132	"	TUALETAS	1.50								1.50						
			133	"	KORIDORIUS	1.44								1.44						
			134	"	KABINETAS	13.04								13.04						
			135	"	KABINETAS	15.98								15.98						
			136	"	KABINETAS	11.05								11.05						
			137	"	SANDELIS	4.08								4.08						
			138	"	KORIDORIUS	36.59								36.59						
			139	"	"	14.33								14.33						
			140	"	PERSONALO KAMB.	43.90								43.90						
			141	"	SANDELIS	8.50								8.50						
			142	"	"	10.00								10.00						

24

Pastato raidē 103/p

Inventāra numurs		
Miestas Rajons	Kvartāls	Skatņi
<u>EVISKĀLES</u>		

Pastāvīgo vīdus ploto eksplīkacija

Forma Nr. 3

LIGONĪNES

2. v. p. a. s. l. sk. Nr. 20

Data	Aukšto Nr.	Būto Nr.	Kambarų Nr.	Patalpų pavadinim.		Bendrasis plotas	Gyvenama	
							tame skaičiuje					Versie	
							Gyvena- mųjų kambarių plotas	Naudin- gas negyve- nam. plotas	Tamburų techni- k. pat. pl.	Negyv. rūstai ir pusių- stai	Pagrind. plotas	Versie		Pagrind. plotas	Pagalb. plotas	Pagrind. plotas	Pagalb. plotas	
												Pagrind. plotas	Pagalb. plotas	
2				165	LIGONINĖ	325	</

Pastato raidė 1D³/_P

Inventoriaus numeris		
Miestas Rajonas	Kvartalas	Sklypas
<u>EISIŠKES</u>		

Pastatų vidaus ploto eksplikacija

Forma Nr. 3

LIGONINES

g. v. p. a. a. l. skersg. Nr. 22

8-ee, pp. 3, 31, skers. Nr. 22

Data	Aukšto Nr.	Buto Nr.	Kambarių Nr.	Patalpų pavadinim.		Bendrasis plotas	Gyvenama						LIGONINE							
				Patalpų paskirtis	Kam naudojamā		tame skaičiuje						tame skaičiuje		tame skaičiuje		tame skaičiuje		tame skaičiuje	
							Gyvenamųjų kambarių plotas	Naudin-gas negyve-nam. plotas	Tamburų teknik. pat. pl.	Negyv. rūšiai ir pusrū-siai	Verslo		Pagrind. plotas	Pagalb. plotas	Pagrind. plotas	Pagalb. plotas	Pagrind. plotas	Pagalb. plotas	Pagrind. plotas	Pagalb. plotas
											Pagrind. plotas	Pagalb. plotas								
2			206	LIGONINĖ	VONIOS KAMB.	13.39								13.39						
			207	"	VALYMO REIKŠAND	5.00								5.00						
			208	"	"	12.90								12.90						
			209	"	"	8.86								8.86						
			210	"	"	3.62								3.62						
			211	"	"	14.29								14.29						
			212	"	"	5.86								5.86						
			213	"	KORIDORIUS	11.48								11.48						
			214	"	"	53.07								53.07						
			214a	"	"	16.60								16.60						
			215	"	KABINETAS	13.71								13.71						
			216	"	PALATA	13.83								13.83						
			217	"	TUALETAS	3.12								3.12						
			218	"	"	3.03								3.03						
			219	"	PALATA	13.16								13.16						
			219a	"	KORIDORIUS	4.30								4.30						
			220	"	"	11.86								11.86						
			221	"	"	15.03								15.03						
			222	"	TUALETAS	3.03								3.03						
			223	"	"	3.28								3.28						

26

Inventāra numurs		
Miestas Rajons	Kvartāls	Skaitlis
ET313R25		

Pastato raide: AD3P

Pastatų vidaus ploto eksploikacija

Forma Nr. 3

LIGONINĖS

2-ve. pr. a. d. skers. Nr. 22

Data	Aukšto Nr.	Buto Nr.	Kambarių Nr.	Patalpų pavadinim.		Bendrasis plotas	Gyvenama	
				Patalpų paskirtis	Kam naudojama		Iš viso						LIGONINĖ	
							Gyvena- myų kambarių plotas	Naudin- gas negyve- nam. plotas	Tamburų techni- k. pat. pl.	Negyv. rūsiai ir pustu- siai	Versio		Iš viso	Iš viso		Iš viso	
	</

Pastato raidė 10³/P

Inventorinis numeris		
Miestas	Rajonas	Kvartalas
Eišiškės		
Sklypas		

Pastatų vidaus ploto eksplikacija

Forma Nr. 3

LIGONINES

g-vė, pr. a., al., skersg. Nr. 20

g-vė, pr. a., 31, skersg. Nr. 20

Data	Aukšto Nr.	Buto Nr.	Kambarių Nr.	Patalpų pavadinim.		Bendrasis plotas	Gyvenama								LIGONINE							
				Patalpų paskirtis	Kam naudojama		tame skaičiuje								tame skaičiuje		tame skaičiuje		tame skaičiuje		tame skaičiuje	
							Gyvena- mųjų kambarių plotas	Naudin- gas negyve- nam. plotas	Tamburų technik. pat. pl.	Negyv. rūsiai ir pusrū- stai	Verslo		Pagrind. plotas	Pagalb. plotas	Pagrind. plotas	Pagalb. plotas	Pagrind. plotas	Pagalb. plotas	Pagrind. plotas	Pagalb. plotas		
											Pagrind. plotas	Pagalb. plotas										
	3		284	LIGONINE	DUŠAIS	203																
			288	"	PALATA	12.55																
			289	"	"	12.15																
			290	"	TUALETAS	3.29																
			291	"	DUŠAIS	1.99																
			292	"	PALATA	12.60																
			293	"	"	12.12																
			294	"	TUALETAS	3.33																
			295	"	DUŠAIS	2.00																
			296	"	PALATA	12.10																
			297	"	"	12.47																
			298	"	TUALETAS	3.27																
			299	"	KORIDORIUS	25.36																
			300	"	"	1.47																
			301	"	KABINETAS	15.44																
			302	"	"	22.66																
			303	"	KORIDORIUS	13.9																
			304	"	"	89.74																
			305	"	DUŠAIS	3.09																

Pastato raidė 10³/P

Inventorinio numeris		
Miestas Rajonas	Kvartalas	Sklypas
EISIŠKES		

Pastatų vidaus ploto eksplikacija

Forma Nr.3

LIGONIXIES

g-vė, pr. a. l., skersg. Nr. 20

Data	Aukšto Nr.	Buto Nr.	Kambarių Nr.	Patalpų pavadinim.		Bendrasis plotas	Gyvenama						LIGONINE							
				Patalpų paskirtis	Kam naudojamā		tame skaičiuje				Verslo		tame skaičiuje		tame skaičiuje		tame skaičiuje		tame skaičiuje	
							Gyvenamųjų kambarių plotas	Naudingam. negyvenam. plotas	Tamburų techn. pat. pl.	Negyv. rūšiai ir pusrūsiai	Pagrind. plotas	Pagalb. plotas	Pagrind. plotas	Pagalb. plotas	Pagrind. plotas	Pagalb. plotas	Pagrind. plotas	Pagalb. plotas		
3			328	LIGONINE	SANDELIS'	8.86														
			329	"	SANDELIS	3.08									8.86					
			329	"	KORIDORIUS'	16.43									3.08					
			330	"	KABINETAS	13.99									16.43					
			331	"	TUALETAS	1.46									13.99					
			332	"	KABINETAS	15.57									1.46					
			333	"	LABOR. KAB.	11.25									15.57					
			334	"	"	32.32									11.25					
			335	"	"	15.41									32.32					
			336	"	"	11.40									15.41					
			337	"	"	4.49									11.40					
			338	"	KABINETAS	12.58									4.49					
			339	"	TUALETAS	3.22									12.58					
			340	"	KABINETAS	15.45									3.22					
			341	"	KORIDORIUS	10.00									15.45					
			342	"	"	52.45									10.00					
			343	"	SANDELIS	5.51									52.45					
						4254.98									5.51					
															15947.266824					