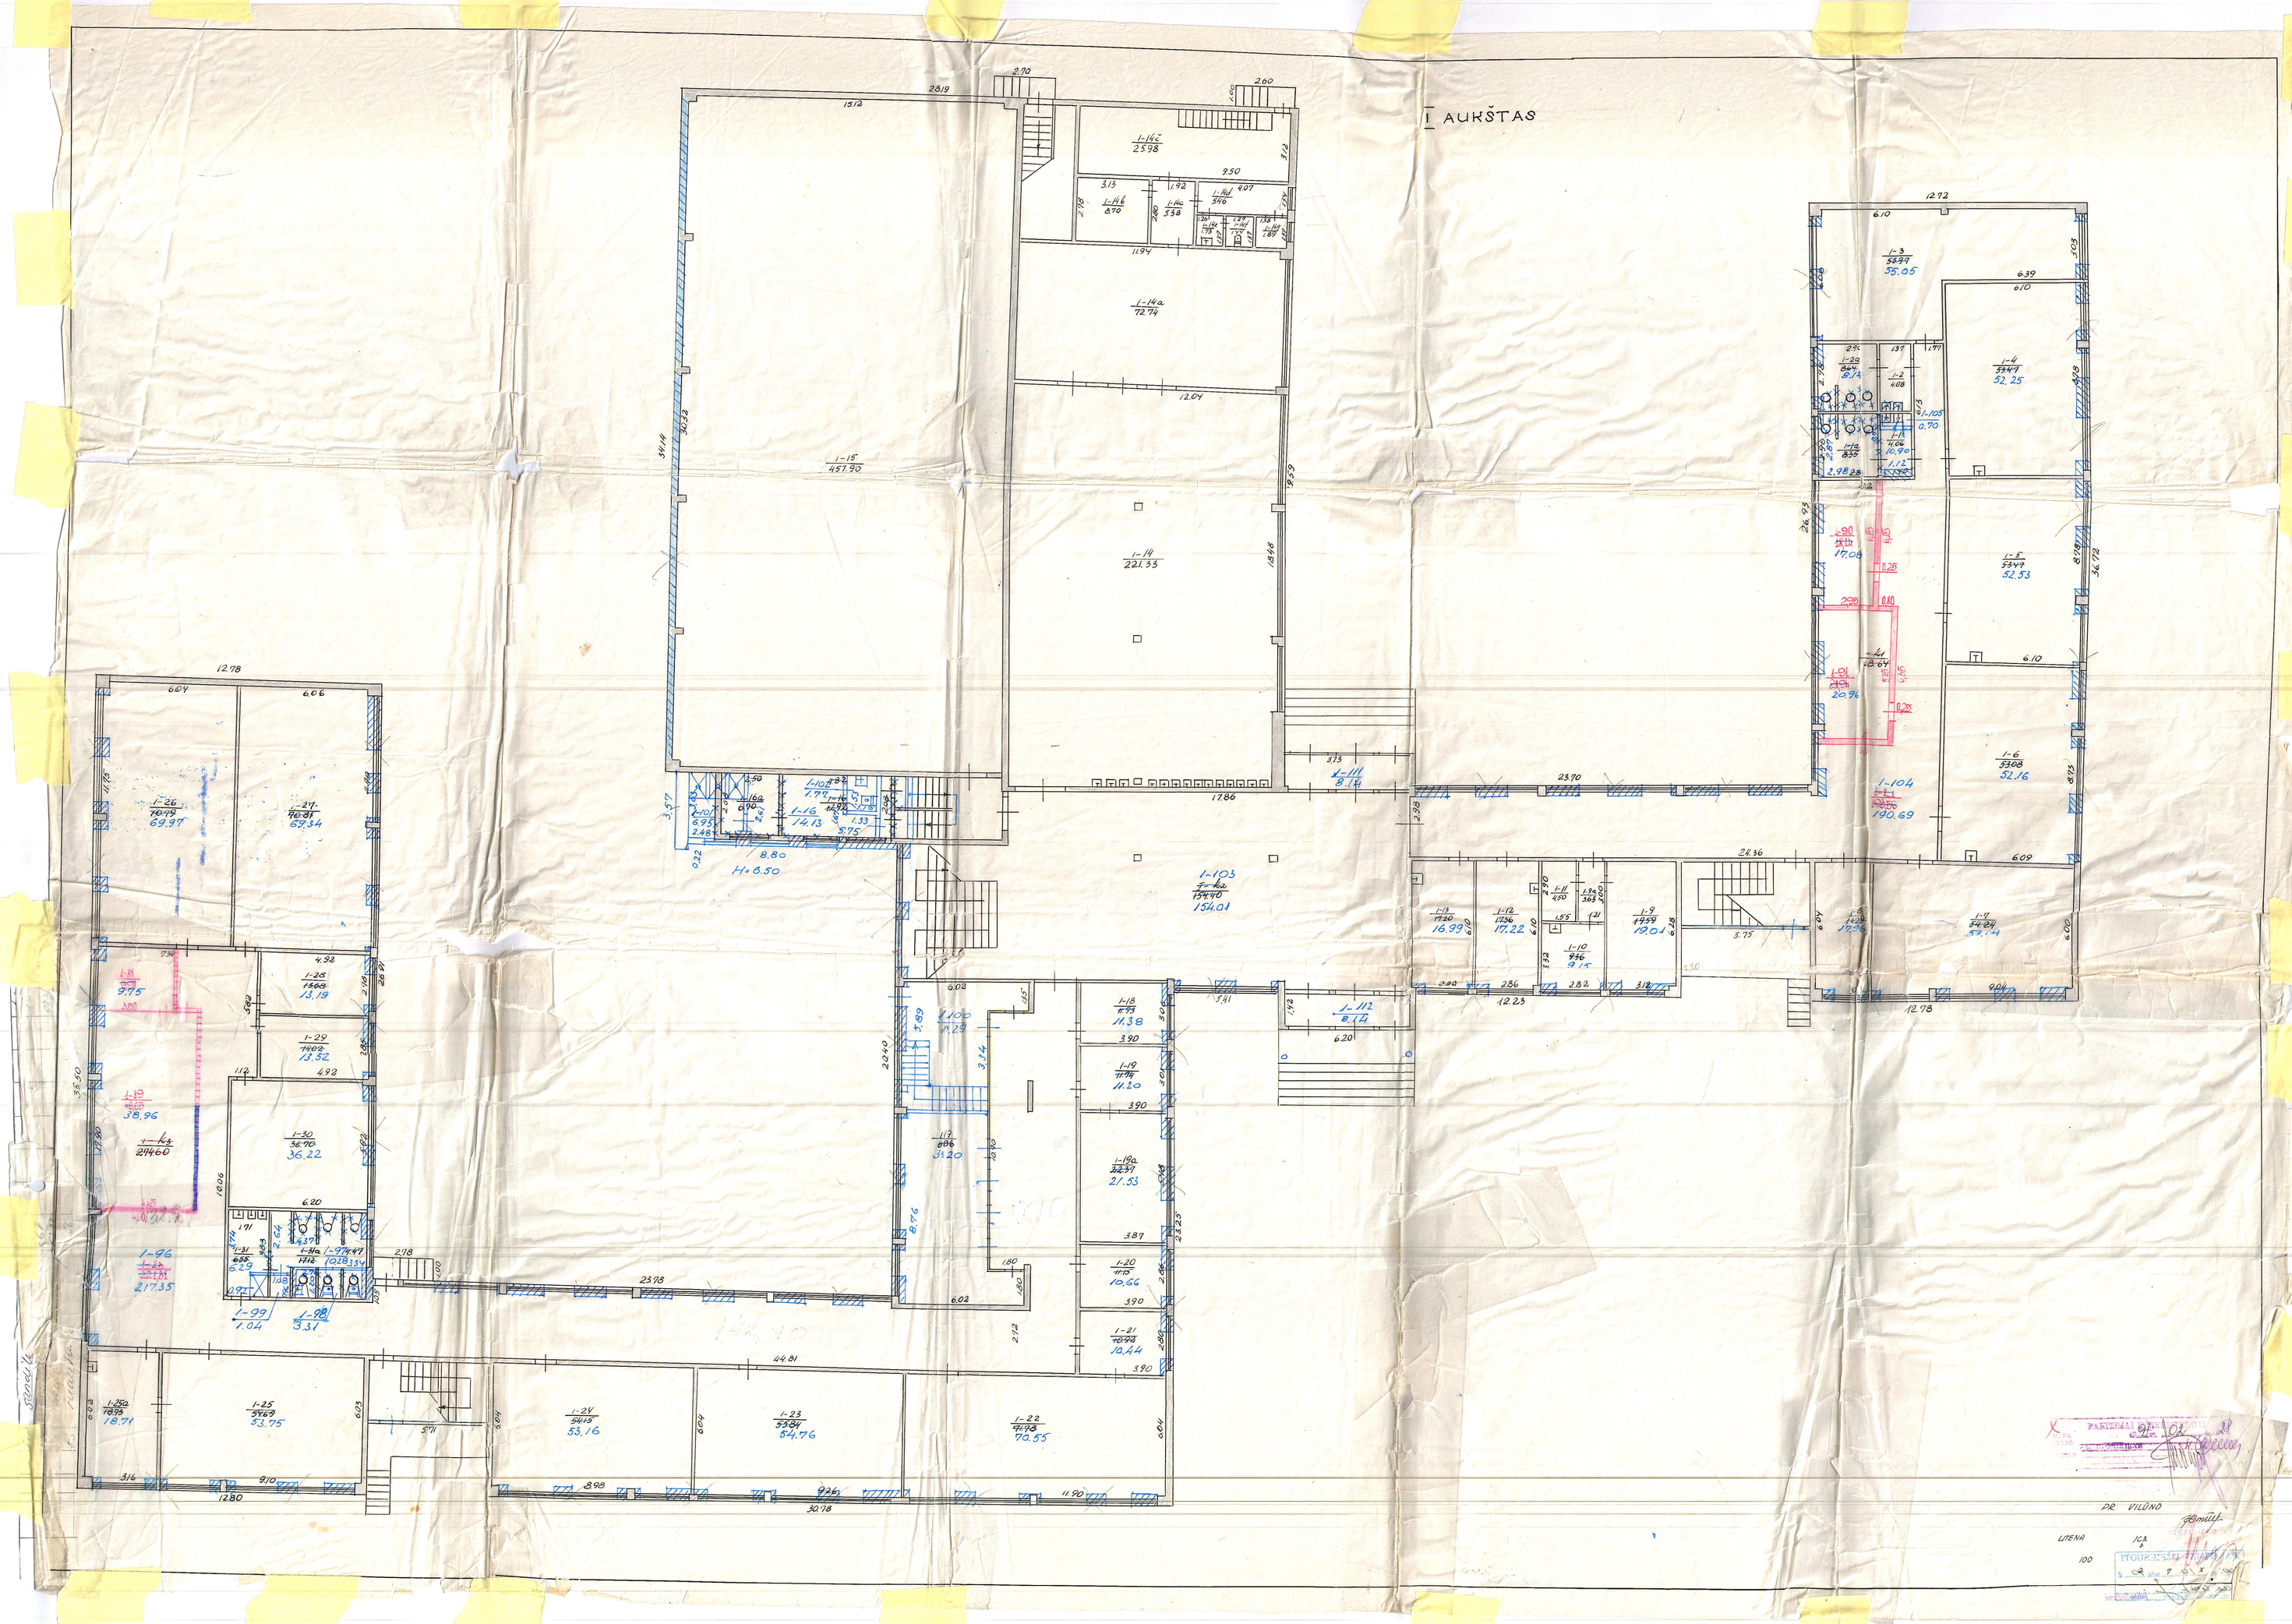
I AUKŠTAS
1-15
457.90
1-14
221.35
1-14a
72.74
1-14c
25.98
1-14b
5.46
1-14d
5.46
1-14e
3.38
1-14f
6.70
1-14g
1.89
1-14h
1.78
1-14i
1.75
1-14j
1.89
1-16
14.13
1-102
1.76
1-103
154.01
1-104
190.69
1-3
55.05
1-4
52.25
1-5
52.53
1-6
52.16
1-7
52.14
1-8
16.99
1-9
19.04
1-10
9.15
1-11
4.50
1-12
117.22
1-13
17.36
1-18
11.38
1-19
11.20
1-20
10.66
1-21
10.44
1-22
70.55
1-23
54.76
1-24
53.16
1-25
53.75
1-26
69.97
1-27
69.34
1-28
13.19
1-29
13.52
1-30
36.22
1-96
217.35
1-97
102.35
1-99
1.04
1-98
3.31
1-100
11.29
1-112
8.14
1-111
8.14
1-2
4.08
1-105
0.70
H=6.50
PR VILNO
LITENA
ICĖ
100