


RINGAUDAI					RINGAUDAI				
EKSPLIKACIJA, TECHNO - EKONOMINIAI RODIKLIAI		m²/m³/kg	vnt.	viso:	EKSPLIKACIJA, TECHNO - EKONOMINIAI RODIKLIAI		m²/m³/kg	vnt.	viso:
1.1	KOLUMBARIUMO ANTŽEMINĖS DALIES KONSTRUKCIJA:		4vnt.		3.4	BORTELIO ŽVAKĖMS IR GĖLĖMS APDAILA - GRANITAS	0.27 m²	8 vnt.	2.16 m²
1.2	KOLUMBARIUMO ANTŽEMINĖS DALIES KONSTRUKCIJA - BETONAS C30/37, XC2	3.10 m³		12.40 m³	3.5	BORTELIO ŽVAKĖMS IR GĖLĖMS GRĘŽTINIAI POLIAI (GP2, d=200mm, l=2m)		2 vnt.	16 vnt.
1.3	KOLUMBARIUMO ANTŽEMINĖS DALIES KONSTRUKCIJA - ARMATŪRA S240, S400	470 kg		1880 kg	3.6	BORTELIO ŽVAKĖMS IR GĖLĖMS GRĘŽTINIAI POLIAI (GP2) - BETONAS C20/25, XC2 I	0.28 m³		2.08 m³
1.4	KOLUMBARIUMO GRĘŽTINIAI POLIAI (GP1, d=200mm, l=2m):		8 vnt.	32 vnt.	3.7	BORTELIO ŽVAKĖMS IR GĖLĖMS GRĘŽTINIAI POLIAI (GP2) - ARMATŪRA S240, S400	4.36 kg		34.88 kg
1.5	KOLUMBARIUMO GRĘŽTINIAI POLIAI (GP1) - BETONAS C20/25, XC2	1.04 m³		4.16 m³	3.8	BORTELIO ŽVAKĖMS IR GĖLĖMS GRĘŽTINIAI POLIAI (GP2) - INKARINIAI VARŽTAI IŠ GREŽINIO, d16, KOMPLEKTAS		2 vnt.	16 vnt.
1.6	KOLUMBARIUMO GRĘŽTINIAI POLIAI (GP1) - ARMATŪRA S240, S400	17.5 kg		70.00 kg	4.1	INFORMACINIO KOLUMBARIUMŲ STENDO KONSTRUKCIJA:		1 vnt.	
1.7	KOLUMBARIUMO GRĘŽTINIAI POLIAI (GP1) - INKARINIAI VARŽTAI IŠ GREŽINIO, d16, KOMPLEKTAS		8 vnt.	32 vnt.	4.2	INFORMACINIO KOLUMBARIUMŲ STENDO ANTŽEMINĖS DALIES KONSTRUKCIJA - BETONAS C30/37, XC2	3.63 m³		3.63 m³
1.8	KOLUMBARIUMO APDAILA - GRANITAS	19.20 m²	4 vnt.	76.80 m²	4.3	INFORMACINIO KOLUMBARIUMŲ STENDO ANTŽEMINĖS DALIES KONSTRUKCIJA - ARMATŪRA S240, S400	600 kg		600 kg
1.9	ERTMĖS URNOMS LAIKYTI (40x40x40cm)		40 vnt.	160 vnt.	4.4	INFORMACINIO KOLUMBARIUMŲ STENDO GRĘŽTINIAI POLIAI (GP4, d=200mm, l=2m):		12 vnt.	12 vnt.
1.10	DETALĖ Nr.2 - ALIUMINIO BRONZOS VARŽTO VERŽLĖ		160 vnt.	640 vnt.	4.5	INFORMACINIO KOLUMBARIUMŲ STENDO GRĘŽTINIAI POLIAI (GP4) - BETONAS C20/25, XC2	1.56 m³		1.56 m³
1.11	DETALĖ Nr.2 - INKARINIS VARŽTAS 10x60 Zn		160 vnt.	640 vnt.	4.6	INFORMACINIO KOLUMBARIUMŲ STENDO GRĘŽTINIAI POLIAI (GP4) - ARMATŪRA S240, S400	26.28 kg		26.28 kg
1.12	DETALĖ Nr.6 - ALIUMINIO BRONZOS VARŽTO VERŽLĖ		4 vnt.	16 vnt.	4.7	INFORMACINIO KOLUMBARIUMŲ STENDO GRĘŽTINIAI POLIAI (GP4) - INKARINIAI VARŽTAI IŠ GREŽINIO, d16, KOMPLEKTAS		12 vnt.	12 vnt.
1.13	DETALĖ Nr.6 - INKARINIS VARŽTAS 10x120 Zn		4 vnt.	16 vnt.	4.8	INFORMACINIO KOLUMBARIUMŲ STENDO APDAILA - GRANITAS	3.90 m²		3.90 m²
1.14	DETALĖ Nr.6 - CINKUOTA VERŽLĖ		4 vnt.	16 vnt.	4.9	INFORMACINIO KOLUMBARIUMŲ STENDO APDAILA - GRŪDINTAS STIKLAS	3.90 m²		3.90 m²
1.15	DETALĖ Nr.6 - ALIUMINIO BRONZOS LAKŠTAS	0.16 m²		0.64 m²	4.10	DETALĖ Nr.7 - ALIUMINIO BRONZOS VARŽTO VERŽLĖ		12 vnt.	12 vnt.
TARPINĖS BEI INKARINIAI VARŽTAI IR VERŽLĖS PASIRENKAMI GAMINTOJO NUOŽIŪRA VIETOJE					4.11	DETALĖ Nr.7 - INKARINIS VARŽTAS 10x100 Zn		12 vnt.	12 vnt.
2.1	SUOLIUKO KONSTRUKCIJA:		2 vnt.		4.12	DETALĖ Nr.7 - CINKUOTA VERŽLĖ		12 vnt.	12 vnt.
2.2	SUOLIUKO KONSTRUKCIJA - BETONAS C30/37, XC2	0.64 m³		1.28 m³	4.13	ALIUMINIO BRONZOS TINKLELIS (h=15mm) (Žr. 6 lapas)	111 m (tiesinių metrų)		111 m (tiesinių metrų)
2.3	SUOLIUKO KONSTRUKCIJA - ARMATŪRA S240, S400	52 kg		104 kg	4.14	ALIUMINIO BRONZOS PLOKŠTELĖ VARDUI IR PAVARDEI (88mmx33mm)		680 vnt.	680 vnt.
2.4	SUOLIUKO APDAILA - GRANITAS	1.10 m²	2 vnt.	2.20 m²	TARPINĖS BEI INKARINIAI VARŽTAI IR VERŽLĖS PASIRENKAMI GAMINTOJO NUOŽIŪRA VIETOJE				
2.5	SUOLIUKO GRĘŽTINIAI POLIAI (GP3, d=300mm, l=2m)		2 vnt.	4 vnt.	5.1	ANTIVANDALINĖ ŠIUKŠLIŲ DĖŽĖ		1 vnt.	
2.6	SUOLIUKO GRĘŽTINIAI POLIAI (GP3) - BETONAS C20/25, XC2	0.30 m³		0.60 m³	6.1	ŠVIESTUVAS - h=3m		3 vnt.	
2.7	SUOLIUKO GRĘŽTINIAI POLIAI (GP3) - ARMATŪRA S240, S400	15 kg		30 kg					
2.8	SUOLIUKO GRĘŽTINIAI POLIAI (GP3) - INKARINIAI VARŽTAI IŠ GREŽINIO, d16, KOMPLEKTAS		4 vnt.	8 vnt.					
3.1	BORTELIO ŽVAKĖMS IR GĖLĖMS KONSTRUKCIJA:		8 vnt.						
3.2	BORTELIO ŽVAKĖMS IR GĖLĖMS KONSTRUKCIJA - BETONAS C30/37, XC2	0.17 m³		1.36 m³					
3.3	BORTELIO ŽVAKĖMS IR GĖLĖMS KONSTRUKCIJA - ARMATŪRA S240, S400	15 kg		120 kg					

I ETAPAS


Atestato Nr.	Projektuotojas: MB "ARCHITEKTAS NERIJUS KELMELIS", į.k. 304184198, tel. +37068964444, el.p. nerijus@kelmelis.lt				Objektas: RINGAUDŲ KOLUMBARIUMO, KAUNO R. SAV., RINGAUDŲ SEN., TABARIŠKIŲ K., VYŠNIŲ G., STATYBOS PROJEKTAS.				
	A 1410	PV.	NERIJUS KELMELIS		2021	KIEKIŲ ŽINIARAŠTIS M 1:100			Laida
A 1410	ARCH.	NERIJUS KELMELIS		2021	0				
	ARCH.	EVALDAS BUTAKOV		2021					
Etapas	Užsakovas:				Žymuo:	RINGAUDAI/2021-TDP-SA-02		Lapas	Lapy
TDP	KAUNO RAJONO SAVIVALDYBĖS ADMINISTRACIJA							2	6

DETALE Nr.1 M1:10

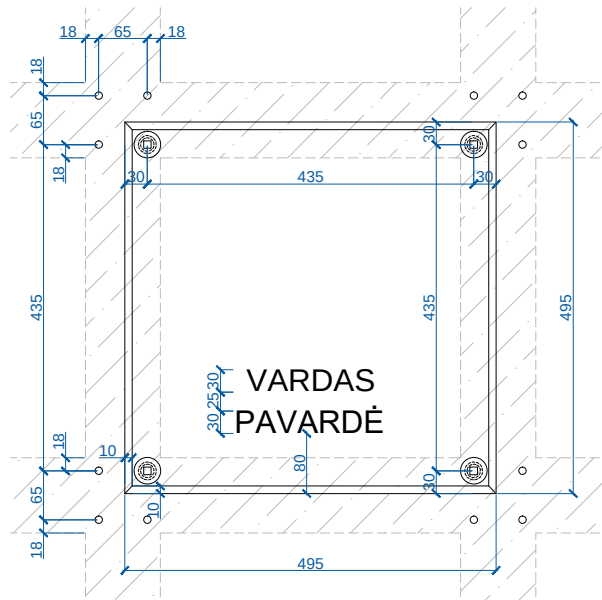

I ETAPAS

DETALE Nr.2 M1:2

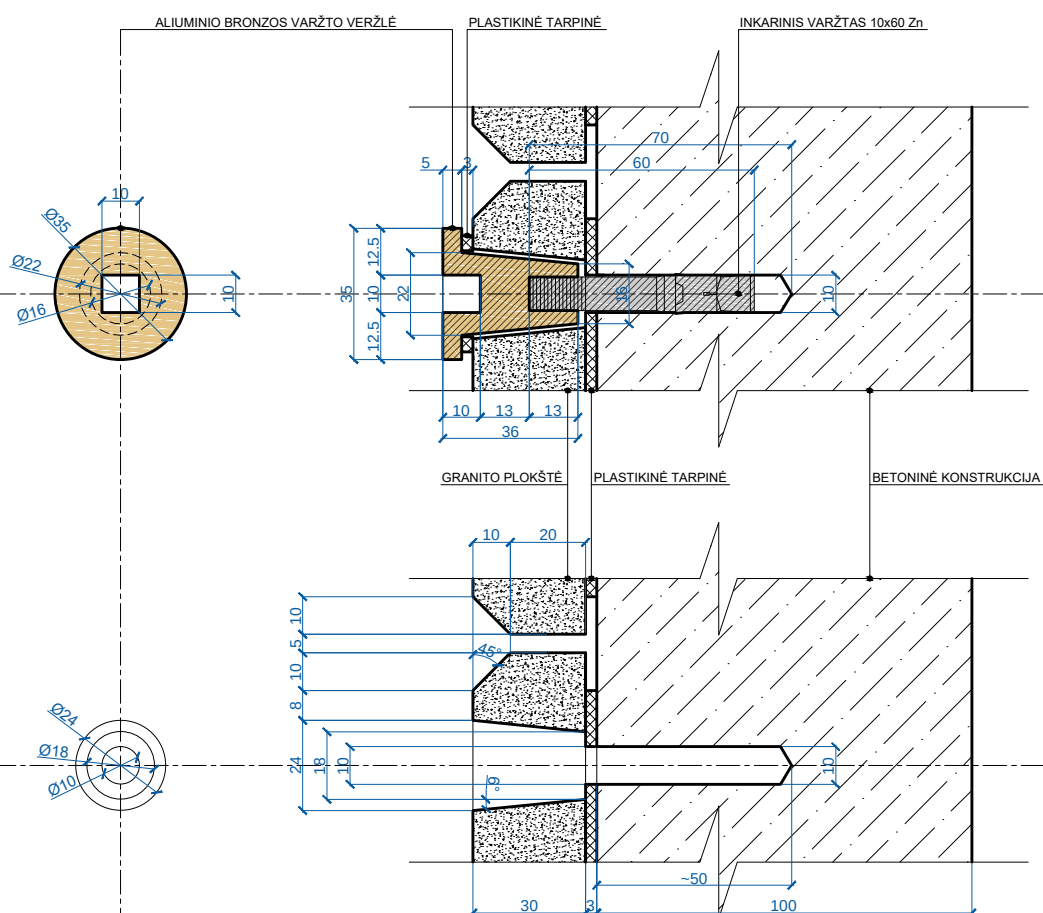


DETALE Nr.3 M1:2

Atestato Nr.	Projektuotojas: MB "ARCHITEKTAS NERIJUS KELMELIS", į.k. 304184198, tel. +37068964444, el.p. nerijus@kelmelis.lt				Objektas: RINGAUDŲ KOLUMBARIUMO, KAUNO R. SAV., RINGAUDŲ SEN., TABARIŠKIŲ K., VYŠNIŲ G., STATYBOS PROJEKTAS.			
	A 1410	PV.	NERIJUS KELMELIS		2021	Brėžinys: DETALĖ Nr.1, Nr.2, Nr.3 M 1:10, M 1:2		
A 1410	ARCH.	NERIJUS KELMELIS		2021	0			
	ARCH.	EVALDAS BUTAKOV		2021				
Etapas	Užsakovas:				Žymuo:		Lapas	Lapų
TDP	KAUNO RAJONO SAVIVALDYBĖS ADMINISTRACIJA					RINGAUDAI/2021-TDP-SA-03	3	6


MATMENIS TIKRINTI VIETOJE!

© Kopijavimas, dauginimas bei panaudojimas be firmos sutikimo draudžiamas!

I ETAPAS

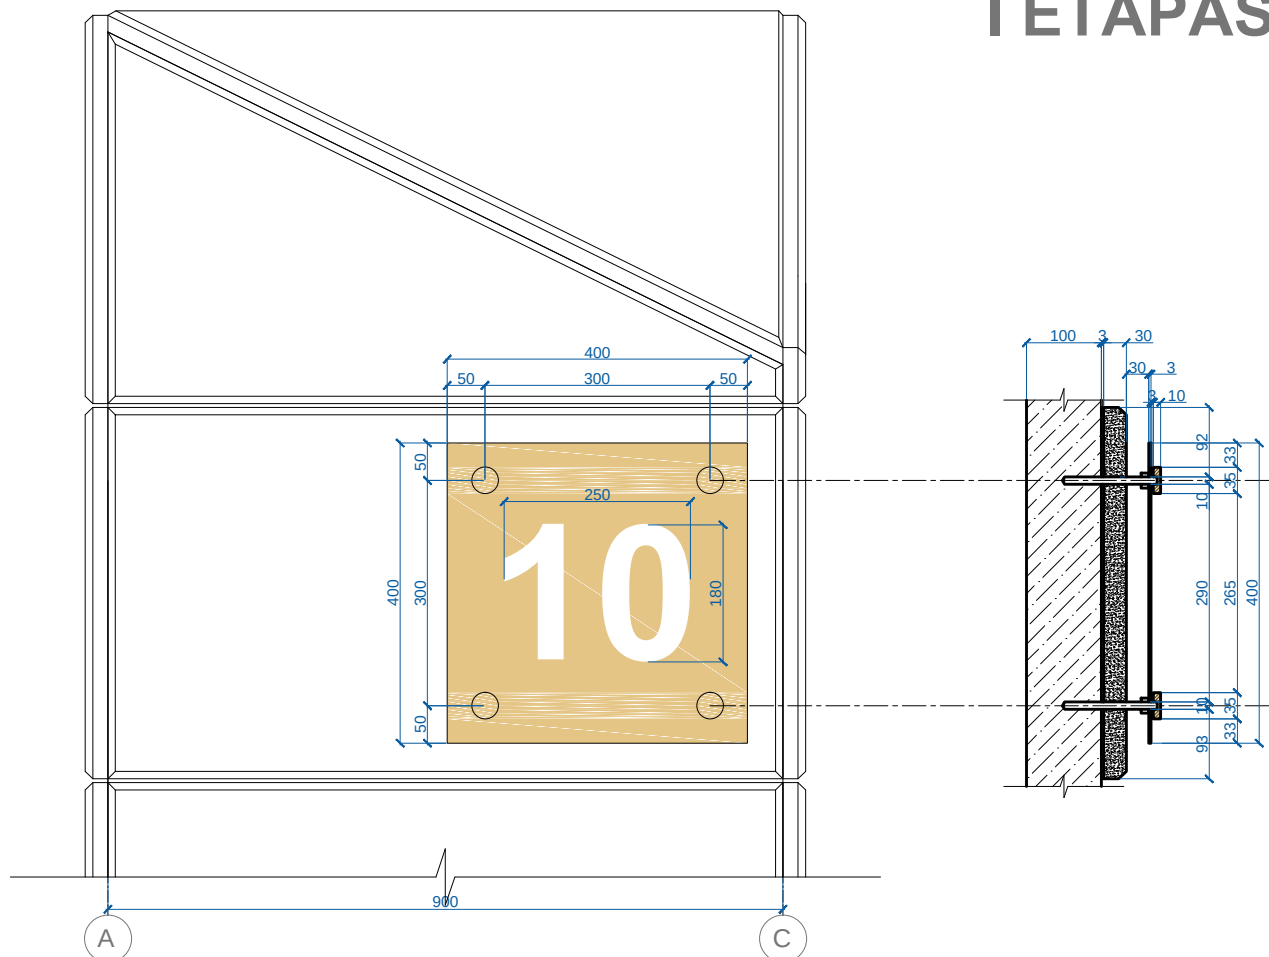

DETALĖ Nr.6 M1:2

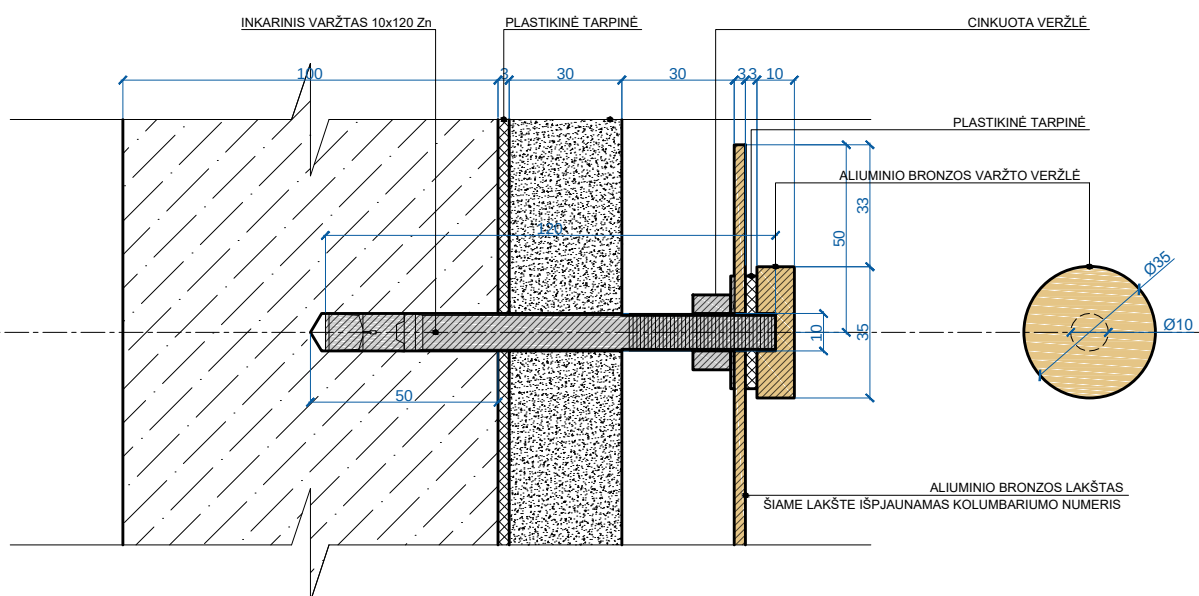


Atestato Nr.	Projektuotojas: MB "ARCHITEKTAS NERIJUS KELMELIS", į.k. 304184198, tel. +37068964444, el.p. nerijus@kelmelis.lt				Objektas: RINGAUDŲ KOLUMBARIUMO, KAUNO R. SAV., RINGAUDŲ SEN., TABARIŠKIŲ K., VYŠNIŲ G., STATYBOS PROJEKTAS.				
	A 1410	PV.	NERIJUS KELMELIS		2021	Brėžinys:			Laida
A 1410	ARCH.	NERIJUS KELMELIS		2021	DETALĖ Nr.4, Nr.5, Nr.6			M 1:10, M 1:2	0
	ARCH.	EVALDAS BUTAKOV		2021					
Etapas	Užsakovas:				Žymuo:			Lapas	Lapy
TDP	KAUNO RAJONO SAVIVALDYBĖS ADMINISTRACIJA					RINGAUDAI/2021-TDP-SA-04		4	6

MATMENIS TIKRINTI VIETOJE !


© Kopijavimas, dauginimas bei panaudojimas be firmos sutikimo draudžiamas!

INFORMACINIS KOLUMBARIUMŲ STENDAS M1:50

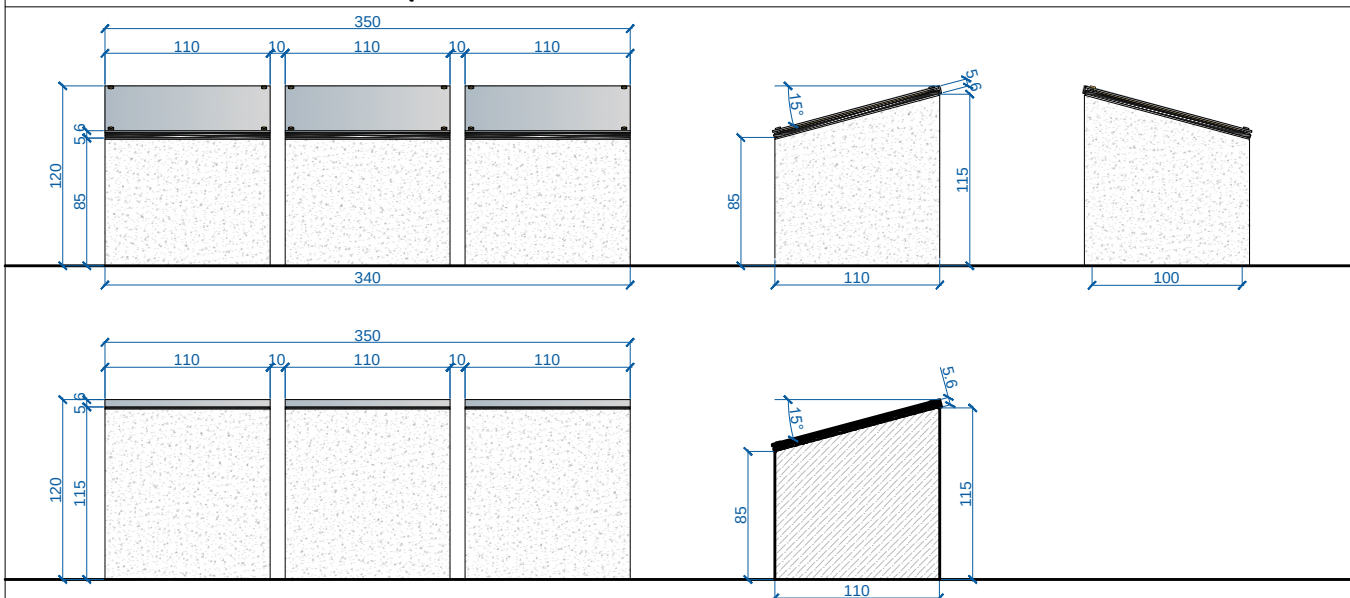


INFORMACINIS KOLUMBARIUMŲ STENDAS M1:10

GREŽTINIŲ POLIŲ PLANAS INFORMACINIAM STENDUI M1:100

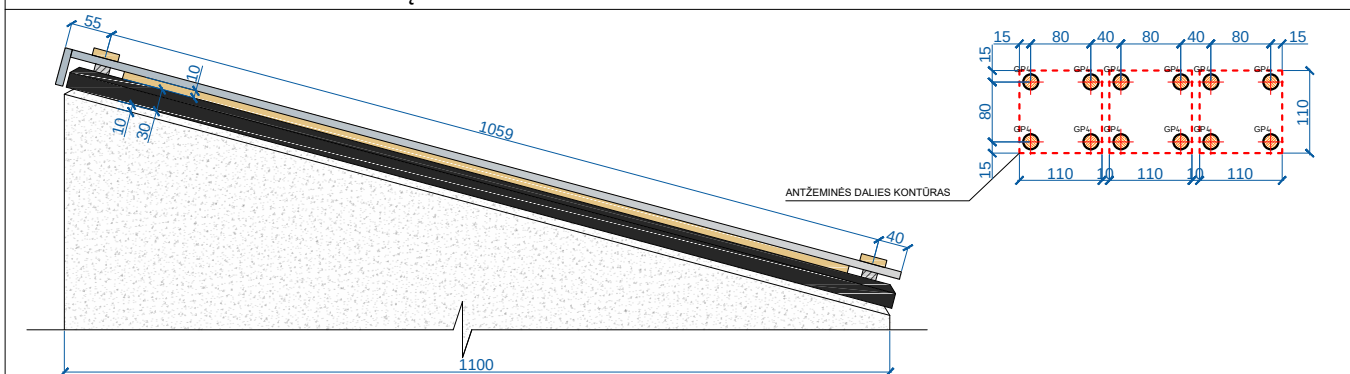

DETALĖ Nr.7 M1:2

DETALĖ Nr.8 M1:2

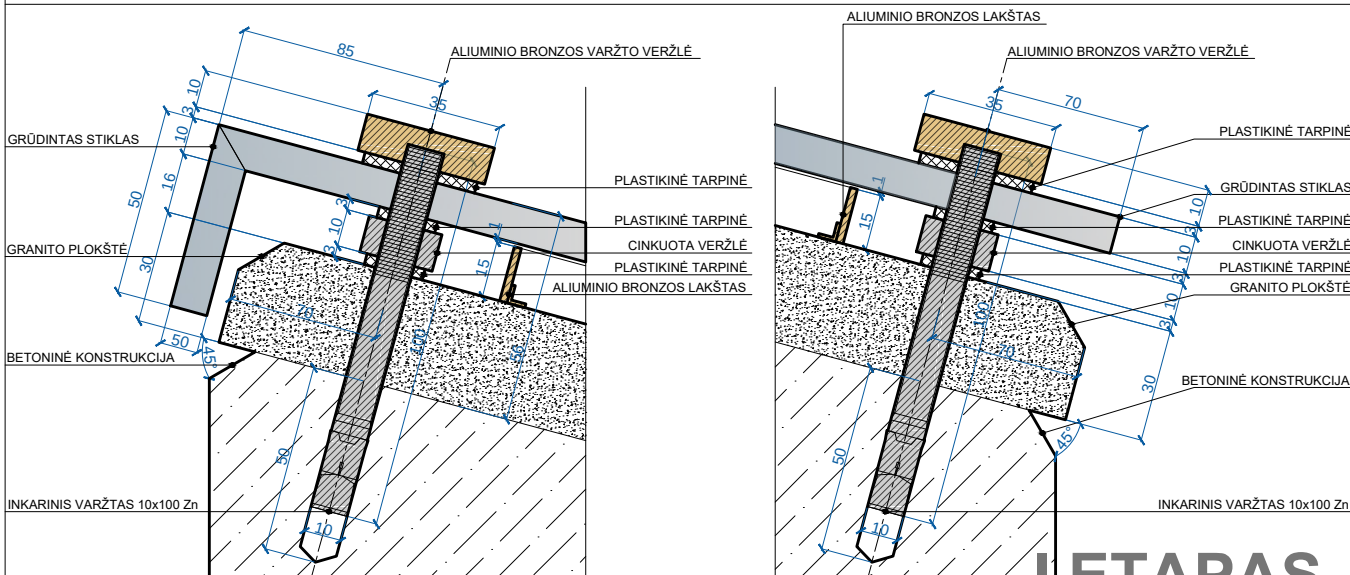


I ETAPAS

Atestato Nr.	Projektuotojas: MB "ARCHITEKTAS NERIJUS KELMELIS", į.k. 304184198, tel. +37068964444, el.p. nerijus@kelmelis.lt				Objektas: RINGAUDŲ KOLUMBARIUMO, KAUNO R. SAV., RINGAUDŲ SEN., TABARIŠKIŲ K., VYŠNIŲ G., STATYBOS PROJEKTAS.				
A 1410	PV.	NERIJUS KELMELIS		2021	Brėžinys: INFORMACINIS KOLUMBARIUMŲ STENDAS, DETALĖ Nr.1, Nr.2 M 1:50, M 1:2			Laida	
A 1410	ARCH.	NERIJUS KELMELIS		2021				0	
	ARCH.	EVALDAS BUTAKOV		2021					
Etapas	Užsakovas:				Žymuo:	RINGAUDAI/2021-TDP-SA-05		Lapas	Lapy
TDP	KAUNO RAJONO SAVIVALDYBĖS ADMINISTRACIJA							5	6

MATMENIS TIKRINTI VIETOJE !

© Kopijavimas, dauginimas bei panaudojimas be firmos sutikimo draudžiamas!

INORMACINIS KOLUMBARIUMŲ STENDO GRANITO PLOKŠTĖS SU ALIUMINIO BRONZOS TINKLELIU
PROJEKCIJA (3 vnt.) M1:10

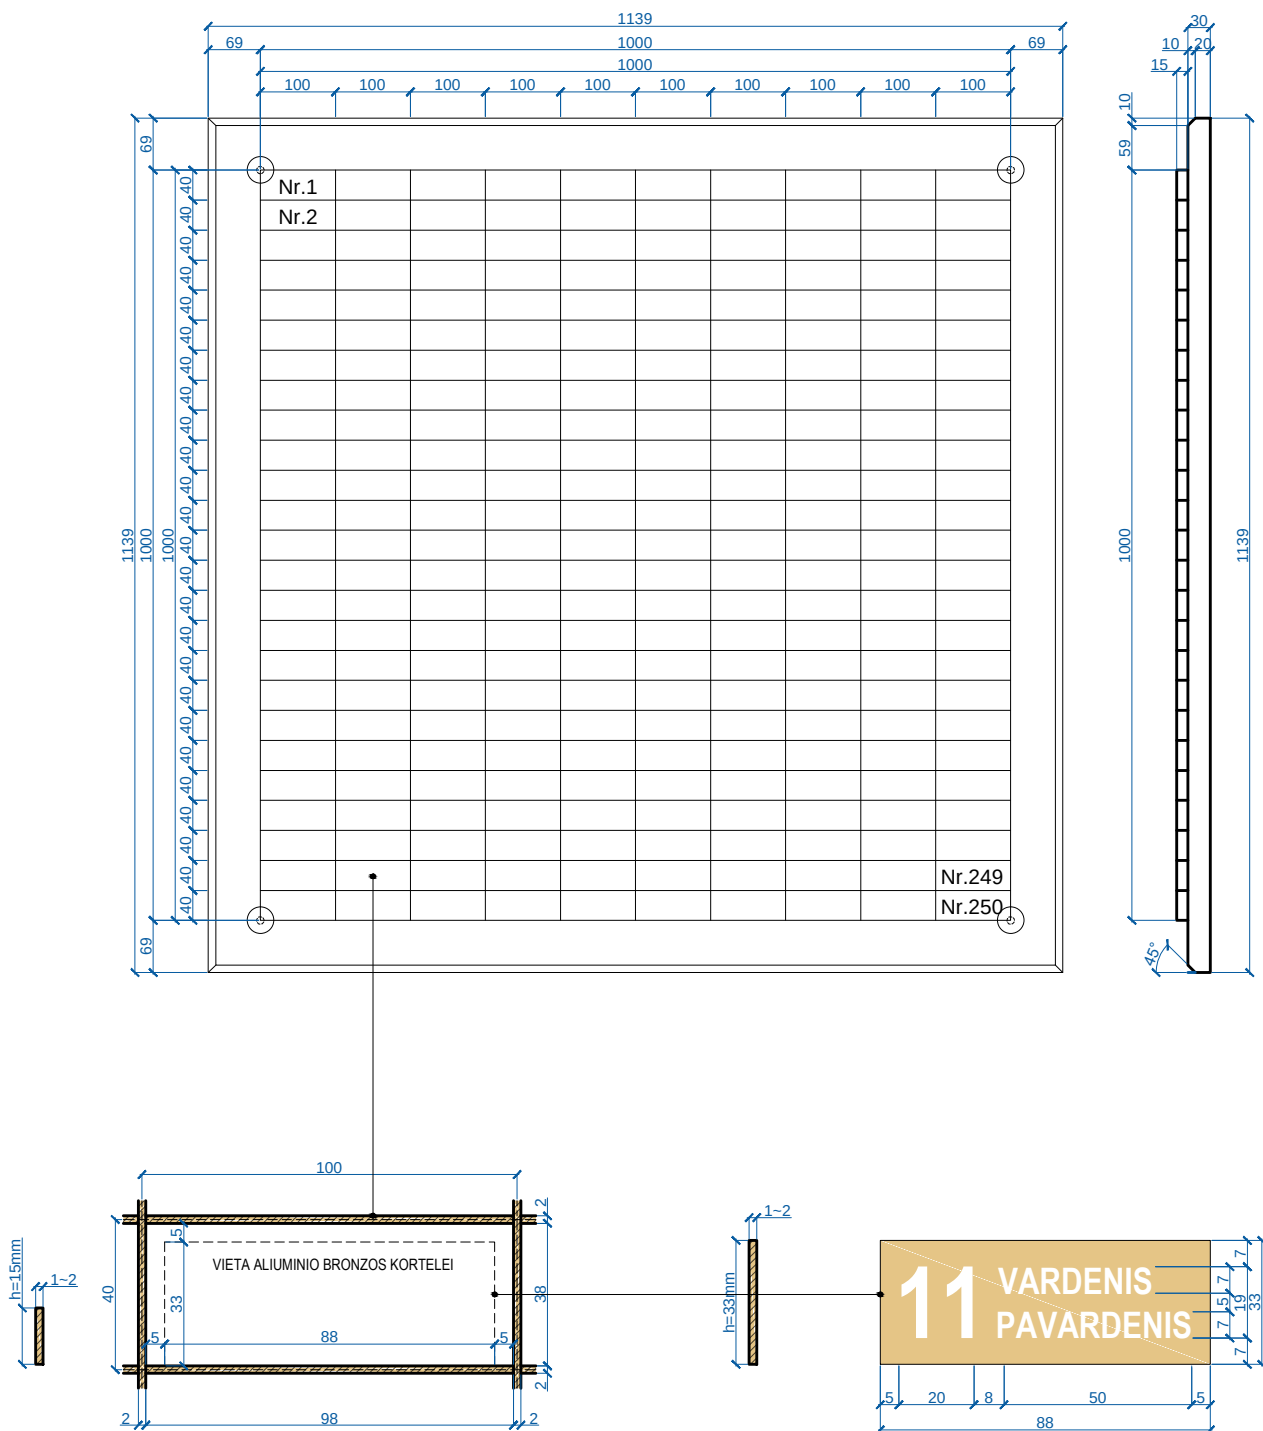

I ETAPAS

DETALĖ Nr.3 M1:2

DETALĖ Nr.4 M1:2

Atestato Nr.	Projektuotojas: MB "ARCHITEKTAS NERIJUS KELMELIS", į.k. 304184198, tel. +37068964444, el.p. nerijus@kelmelis.lt				Objektas: RINGAUDŲ KOLUMBARIUMO, KAUNO R. SAV., RINGAUDŲ SEN., TABARIŠKIŲ K., VYŠNIŲ G., STATYBOS PROJEKTAS.		
A 1410	PV.	NERIJUS KELMELIS		2021	Brėžinys: GRANITO PLOKŠTĖS PROJEKCIJA, DETALĖ Nr.1, DETALĖ Nr.2 M 1:10, M 1:2		
A 1410	ARCH.	NERIJUS KELMELIS		2021			
	ARCH.	EVALDAS BUTAKOV		2021			
Etapas	Užsakovas:				Žymuo:	Lapas	
TDP	KAUNO RAJONO SAVIVALDYBĖS ADMINISTRACIJA				RINGAUDAI/2021-TDP-SA-06	Lapy	
						6 6	

MATMENIS TIKRINTI VIETOJE !

© Kopijavimas, dauginimas bei panaudojimas be firmos sutikimo draudžiamas!