



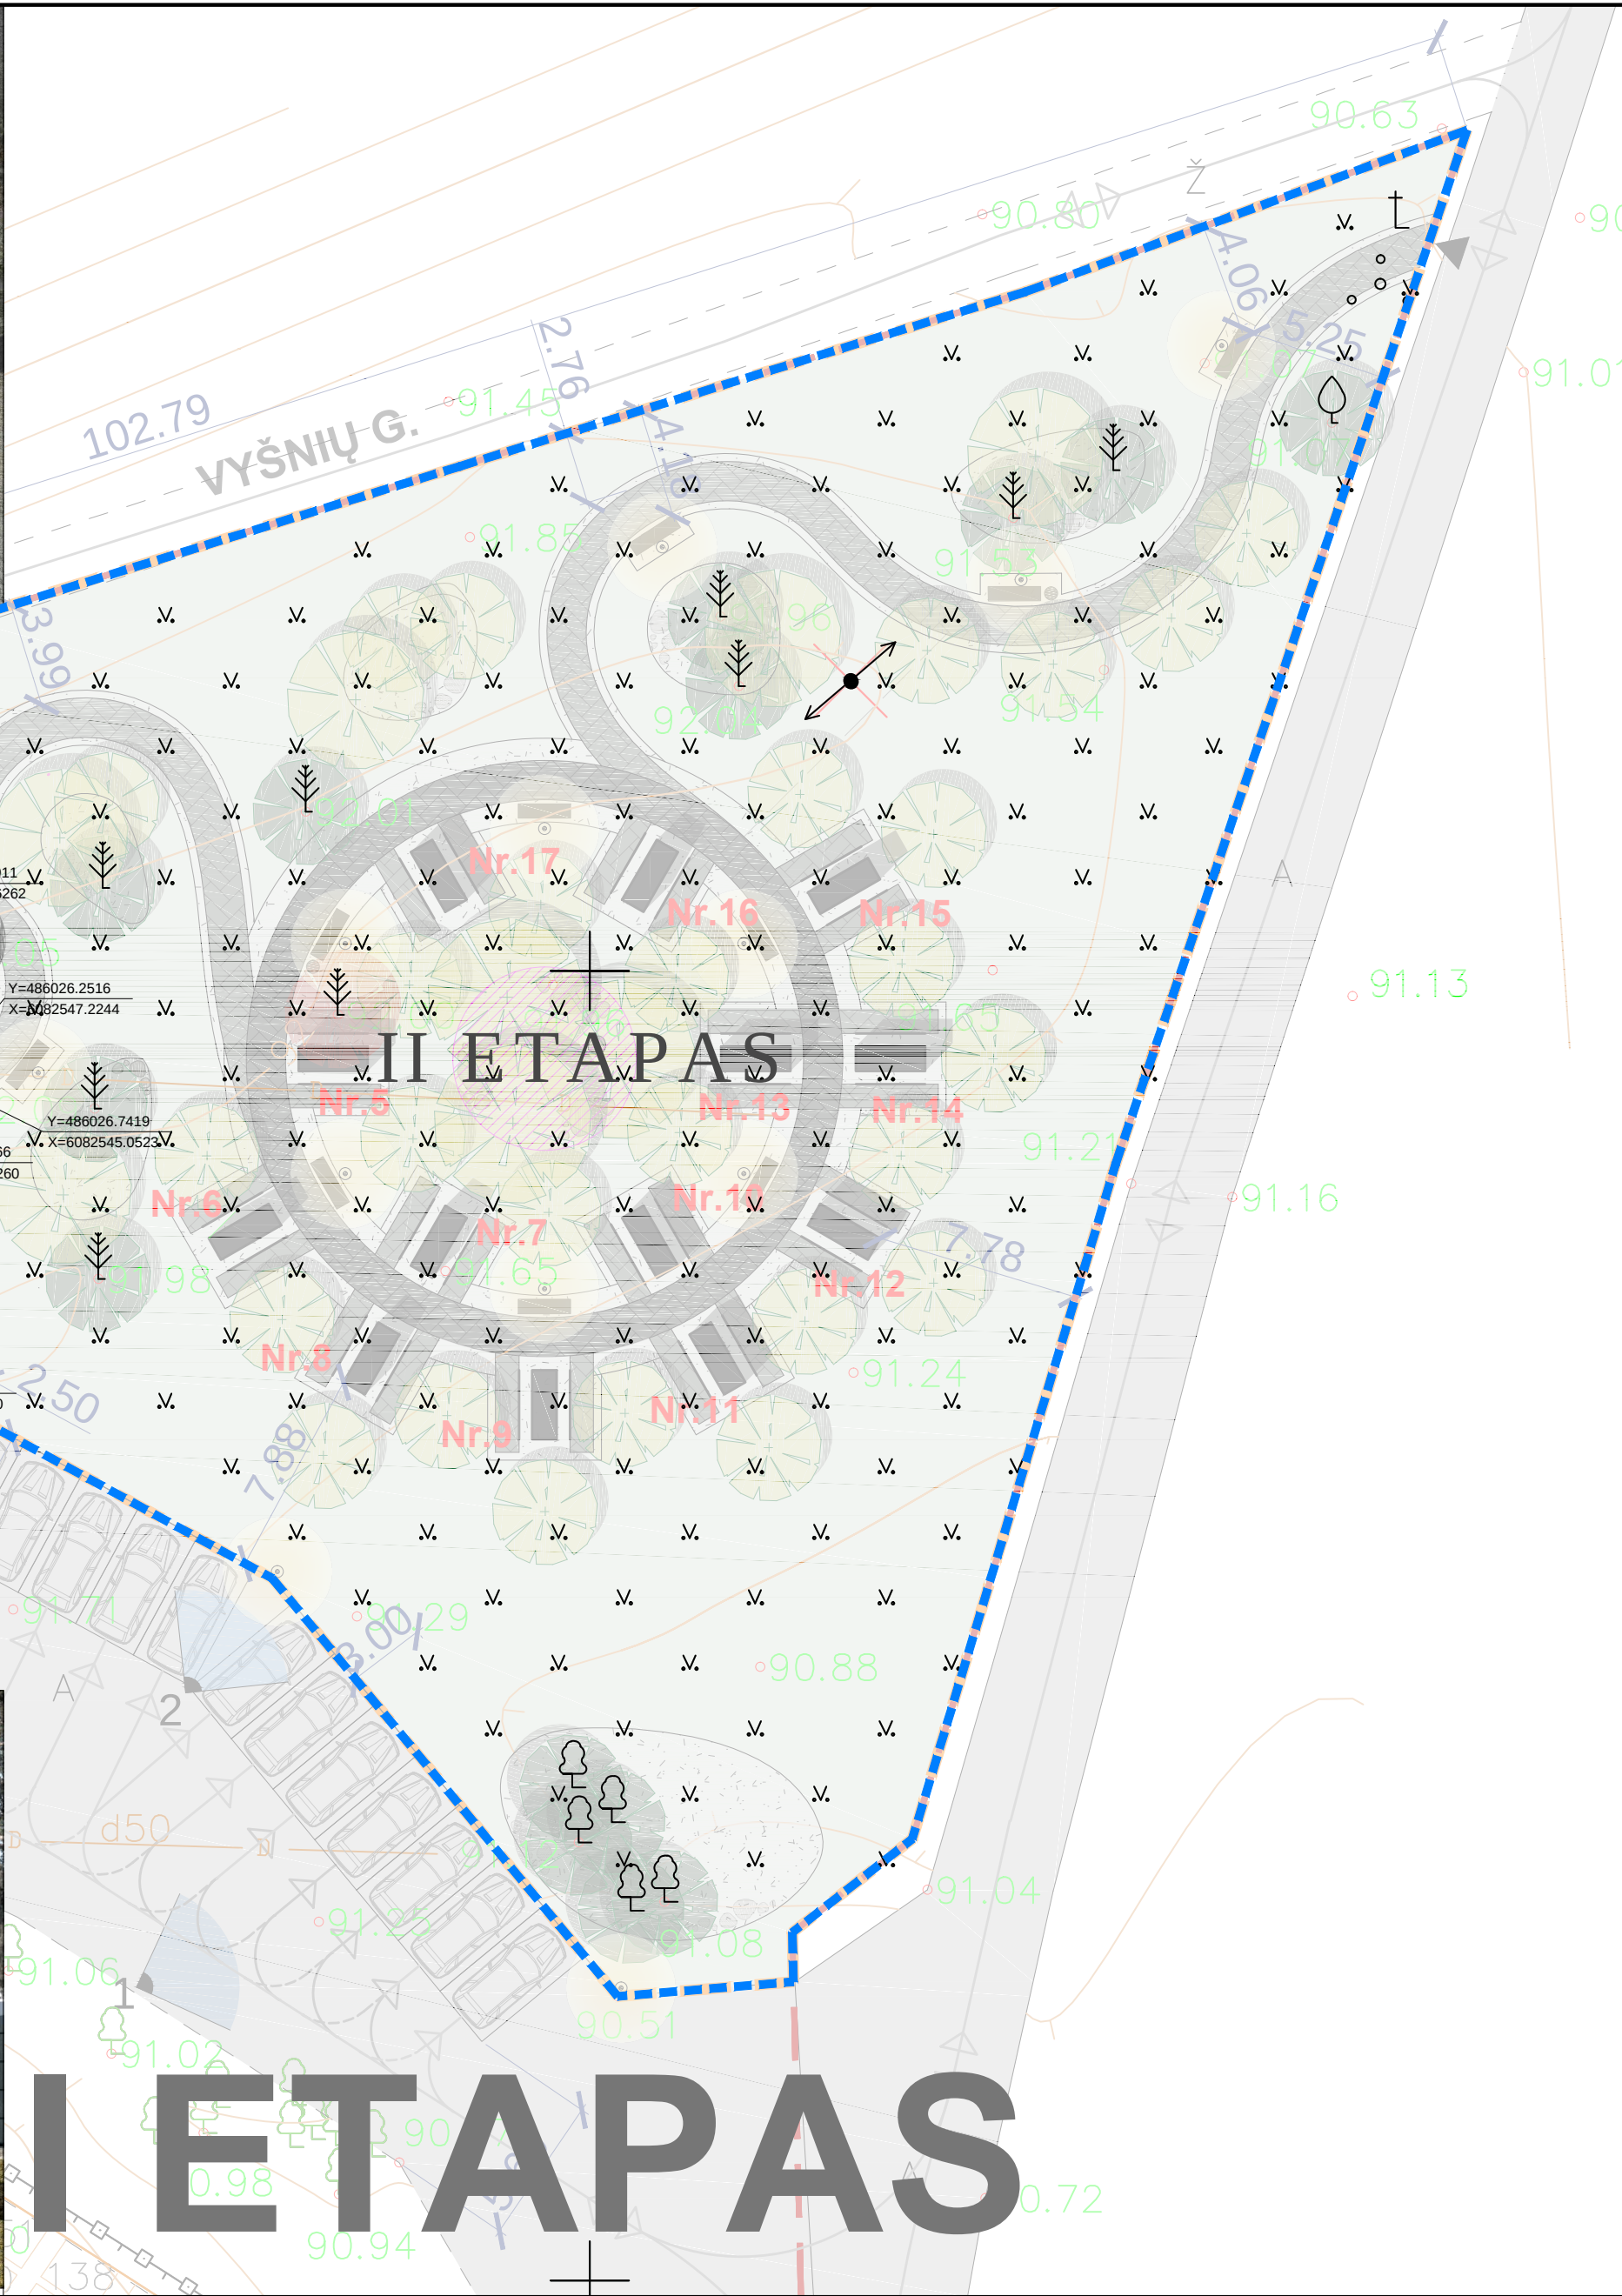

RINGAUDAI

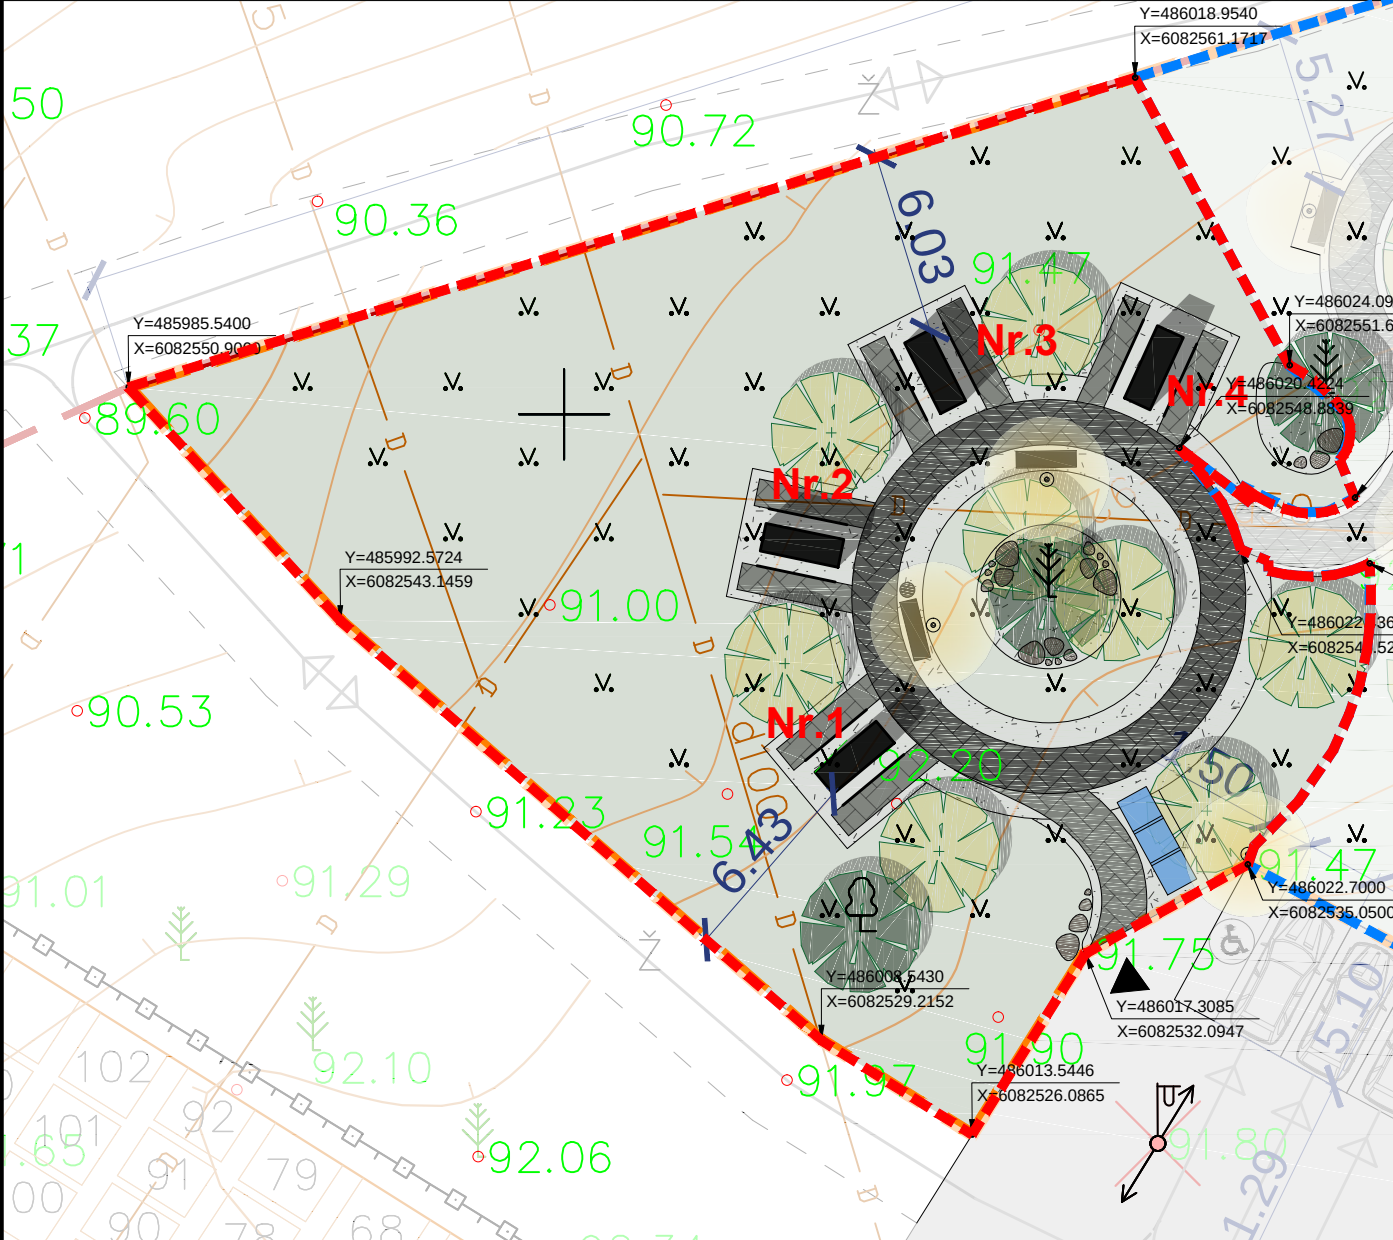



I ETAPAS

RINGAUDAI

KOLUMBARIUMO COKOLIO AUKŠTIS - +91.85			
SITUACIJOS SCHEMA			
NUMATOMAS ŽELDINIŲ PLOTAS VISAME SKLYPE 2223 m² - 69.30% SKLYPO PLOTO			
MATMENIS IR ALTITUDĖS TIKRINTI, TIKSLINTI VIETOJE			
II GRUPĖS NESUDĖTINGASIS STATINYS			
vykdanč statinių statybos ir griovimo, žemės kasimo ir sklypo lyginimo darbus, privaloma plauti išvažiuojančių iš statybos aikštelių autotransporto priemonių padangas prieš įvažiuojant į įrengtą miesto gatvę, aikštę ar automobilių stovėjimo aikštelę; taip pat numatyti kitas dulkėtumą mažinančias priemones			
EKSPLIKACIJA, TECHNO - EKONOMINIAI RODIKLIAI		vnt./m²	%
	PROJEKTUOJAMOS SKLYPO ZONOS RIBA	3208.00 m²	
	I ETAPU PROJEKTUOJAMA SKLYPO DALIS	793.00 m²	
	II ETAPU PROJEKTUOJAMA SKLYPO DALIS		
	TRINKELIŲ DANGA I (BETONINĖS - JUODA)	55.00 m²	
	TRINKELIŲ DANGA II (BETONINĖS - TAMSAI PILKA)	38.00 m²	
	ASFALTAS (ESAMA AIKŠTELĖ)	ESAMA	
	ŽVIRGŽDO SKALDA, FRAKCIJA 16-45 mm	108.00 m²	
	ŽOLĖ	592.00 m²	
	VIETA PELENAMS IŠPILTI		
	AUTOMOBILIŲ STOVĖJIMO VIETA		
	AUTOMOBILIŲ STOVĖJIMO VIETA ŽN		
	KOLUMBARIUMAS (40 URNŲ TALPYKLŲ)	4 vnt.	
	GRANITINIAI BORTELIAI	8 vnt.	
	SUOLIUKAS	2 vnt.	
	ANTIVANDALINĖ ŠIUKŠLIŲ DĖŽĖ	1 vnt.	
	ŠVIESTUVAS ~3m AUKŠČIO	3 vnt.	
	ESAMI ŽELDINIAI (MEDŽIAI - PUŠYS)	IŠSAUGOMI	
	NUMATOMI ŽELDINIAI - AŽUOLAS, PUŠIS	NURODOMI ŽELDINIŲ NUŽYMĖJIMO PLANE	
	NAIKINAMI ŽELDINIAI - PUŠIS	NURODOMI DANGŲ NUŽYMĖJIMO PLANE	
	ĮVAIRIUS DYDŽIO NESKALDYTI LAUKO AKMENYS	NURODOMI DANGŲ NUŽYMĖJIMO PLANE	
	PATEIKIMAS Į PROJEKTUOJAMĄ SKLYPO ZONĄ		
	EISMO ORGANIZAVIMO SCHEMA		
	ESAMA SITUACIJA (FOTOFIKSACIJA)		
	IŠKELIAMA ELEKTROS ORO LINIJA		
	IFORMACINIS STENDAS	1 vnt.	
Nr.1	KOLUMBARIUMŲ NUMERACIJA		
VIETOJE		© Kopijavimas, dauginimas bei panaudojimas be firmos sutikimo draudžiamas!	
OBJEKTO APRAŠYMAS		Objektas: RINGAUDŲ KOLUMBARIUMO, KAUNO R. SAV., RINGAUDŲ SEN., TABARIŠKIŲ K., VYŠNIŲ G., STATYBOS PROJEKTAS	
2021	Brėžinys:	SKLYPO PLANAS, SKLYPO SUTVARKYMO PLANAS	Laida
2021	Mastelis: 1:250		0
2021			
Žymuo:			Lapas
RINGAUDAI/2021-TDP-SP-01			Lapų
			1
			10





RINGAUDAI

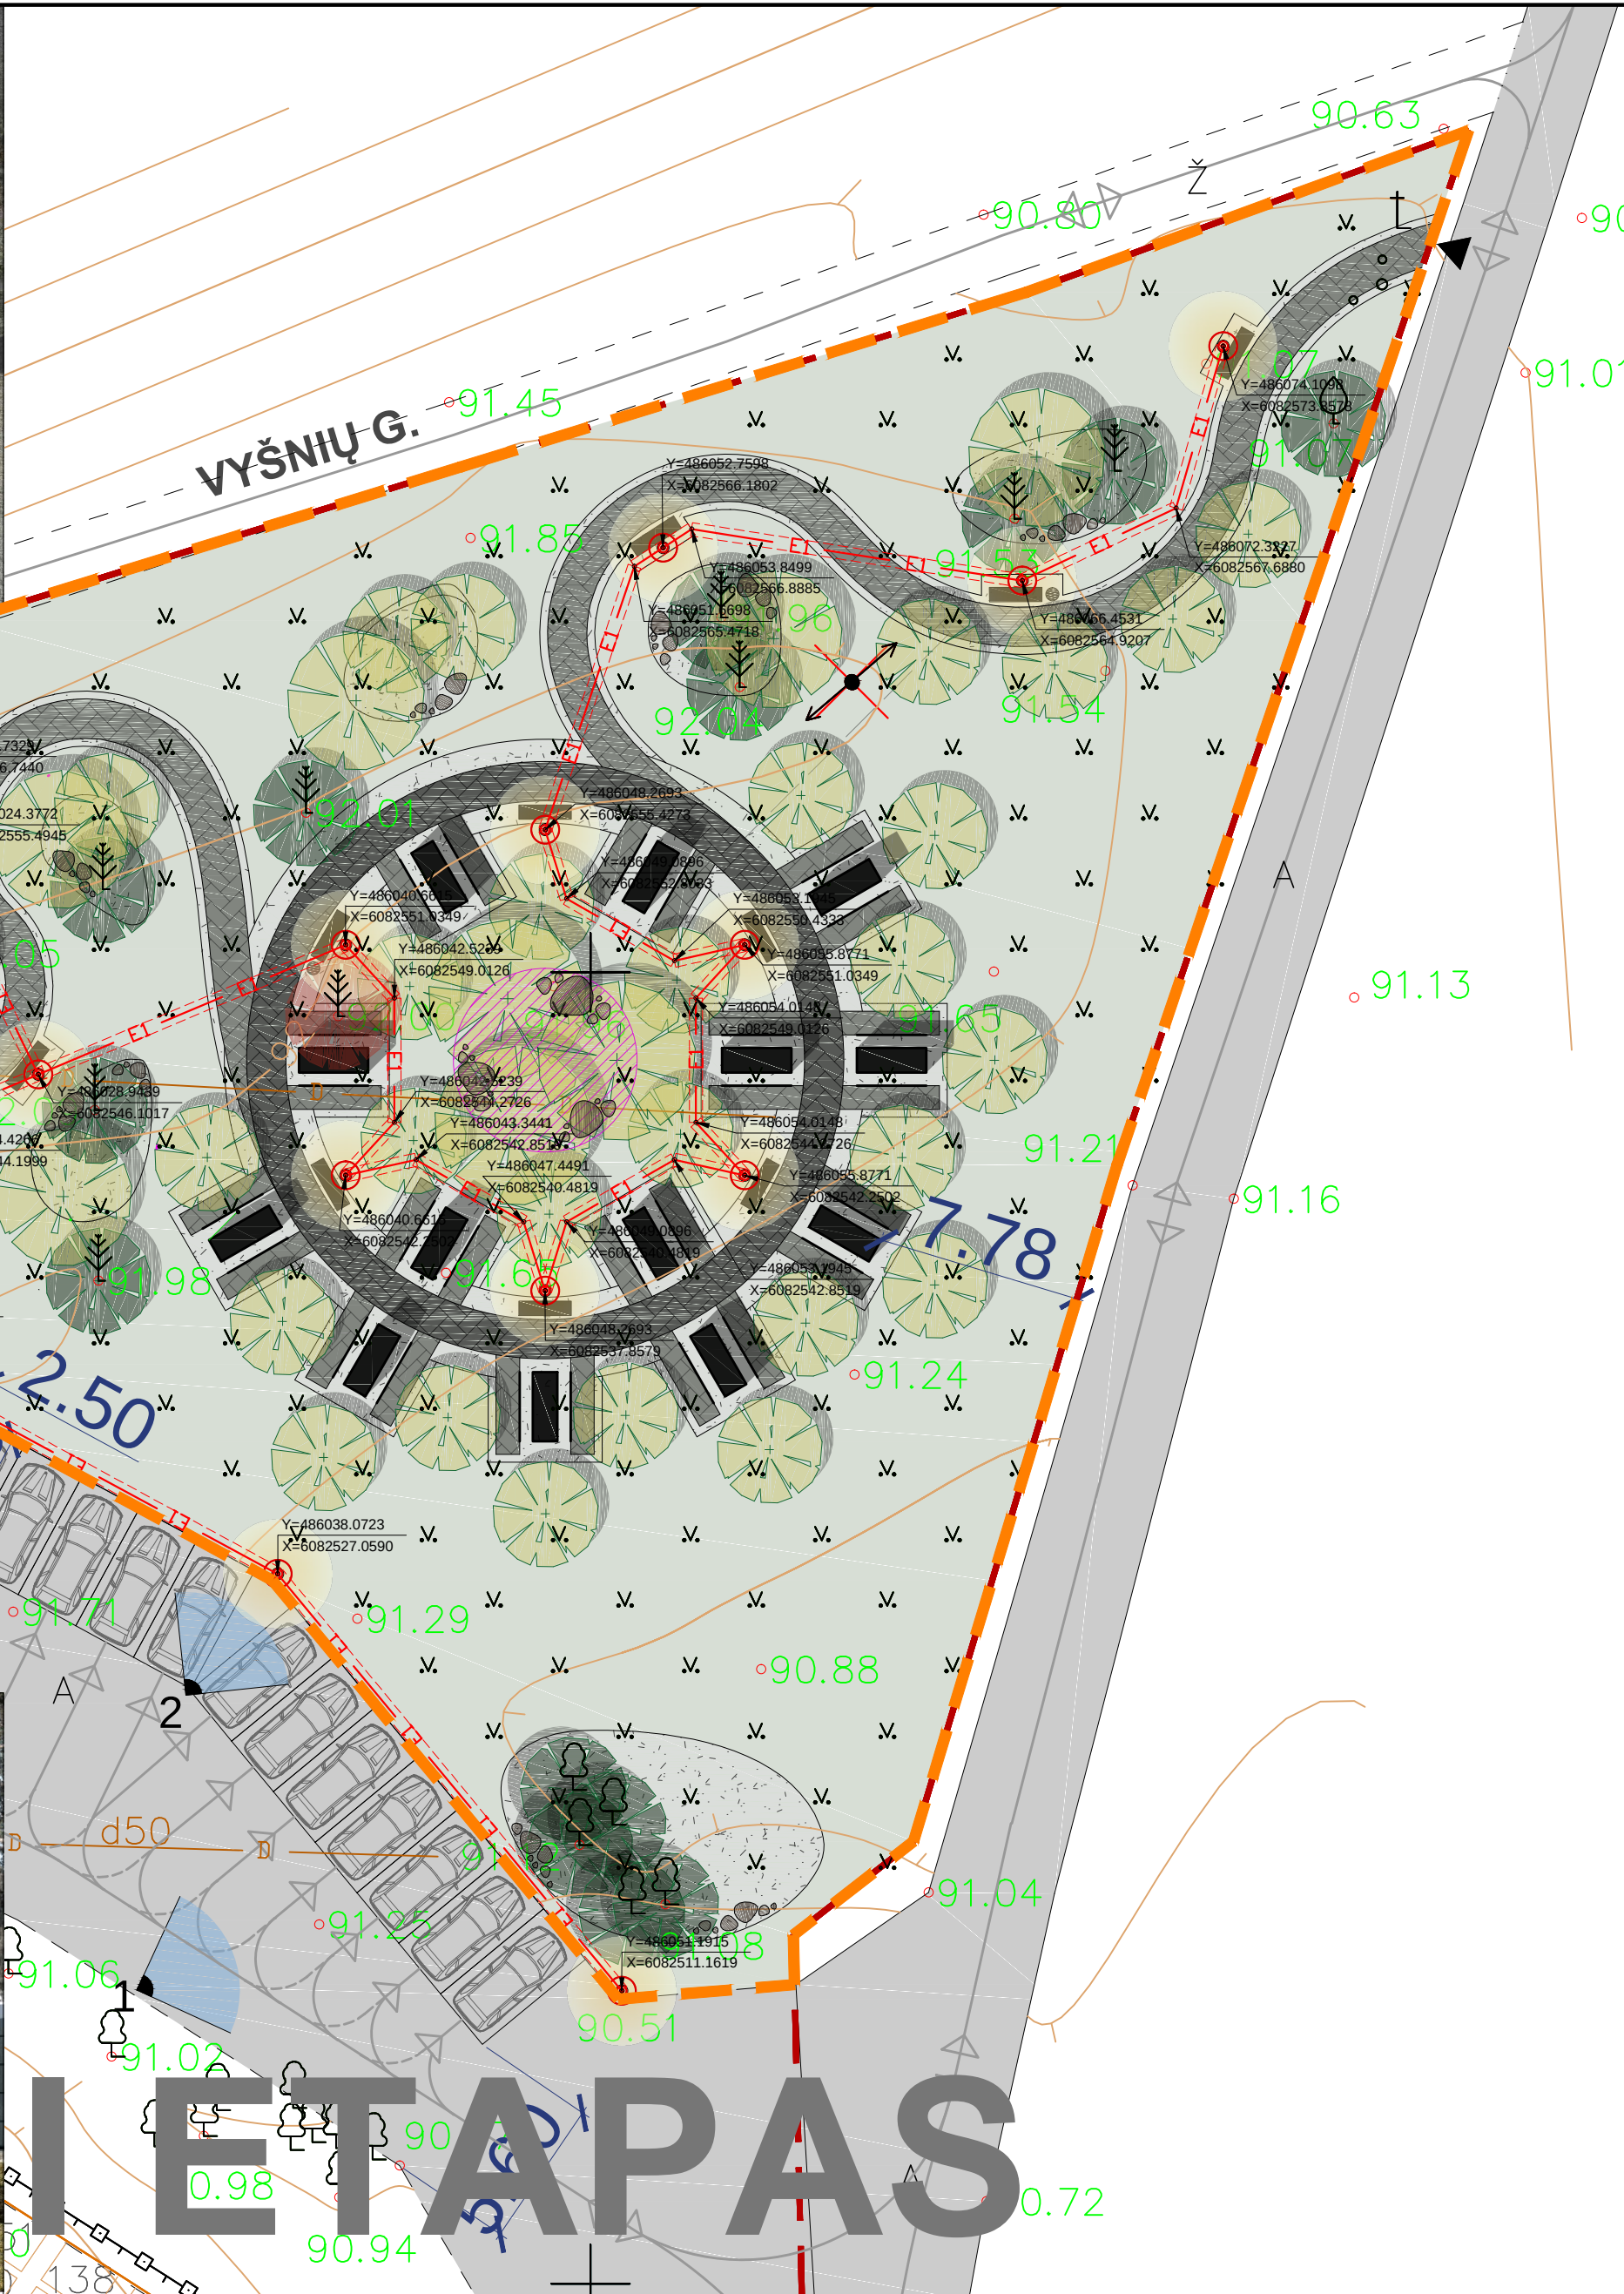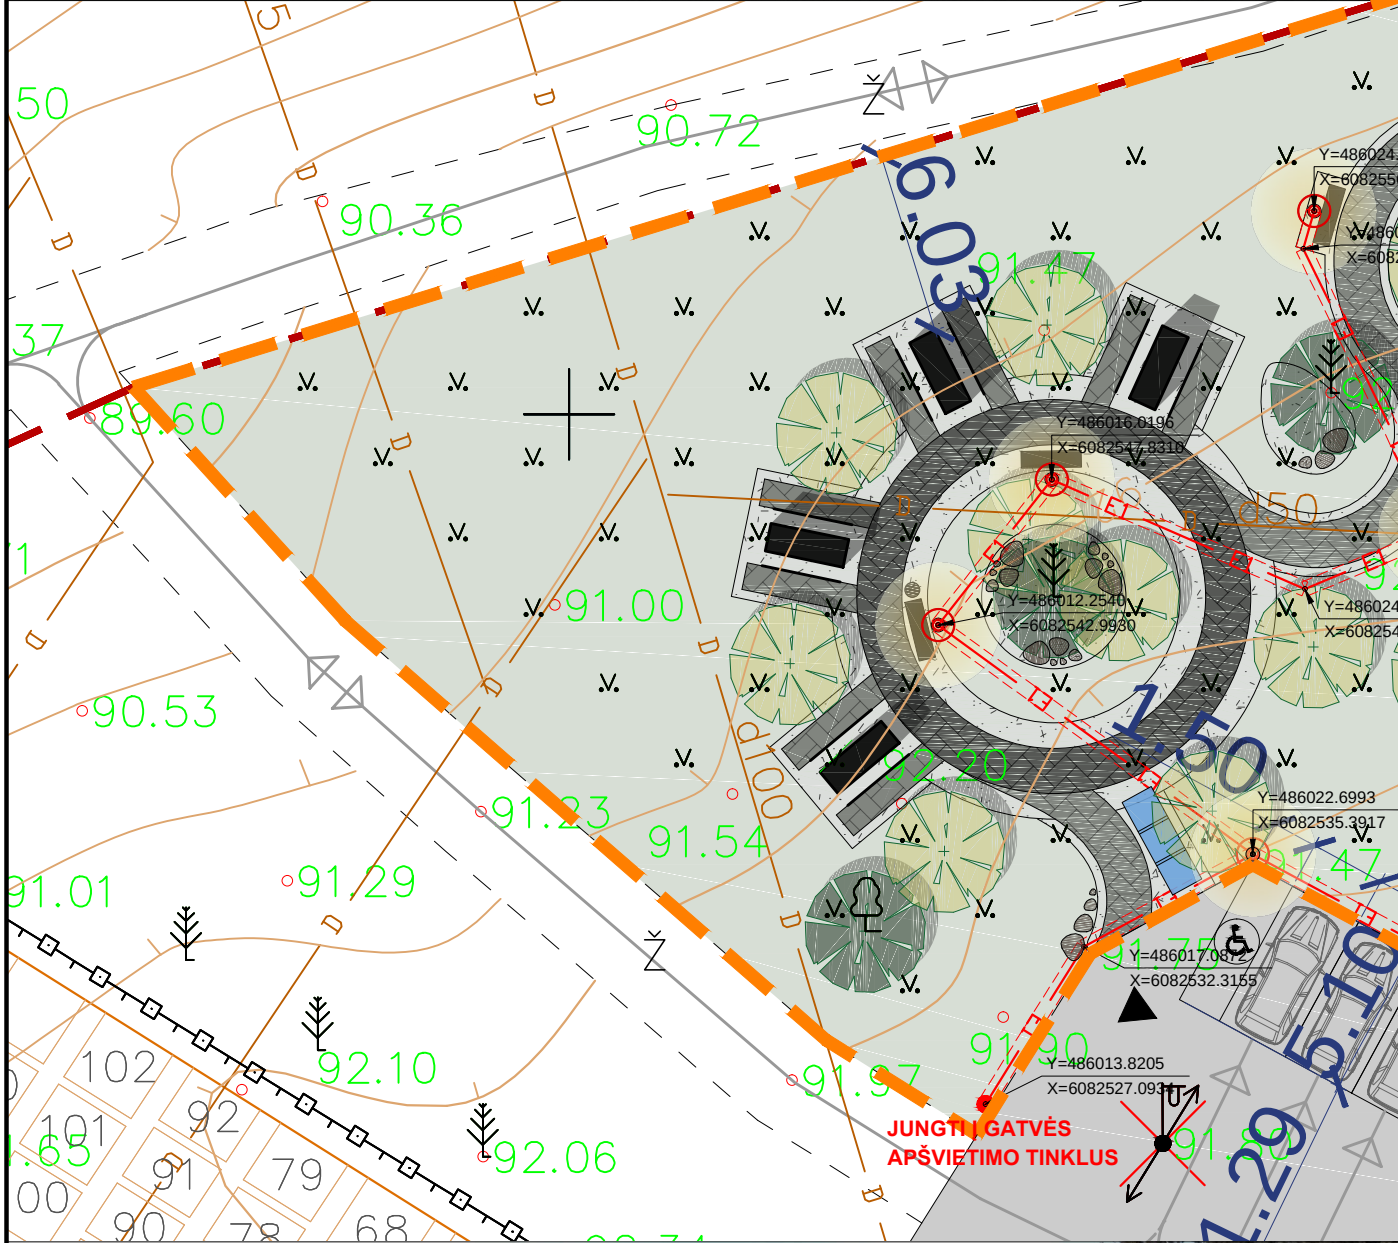

II ETAPAS

RINGAUDAI

KOLUMBARIUMO COKOLIO AUKŠTIS - +91.85			
SITUACIJOS SCHEMA			
NUMATOMAS ŽELDINIŲ PLOTAS VISAME SKLYPE 2223 m² - 69.30% SKLYPO PLOTO			
MATMENIS IR ALTITUDĖS TIKRINTI, TIKSLINTI VIETOJE			
II GRUPĖS NESUDĖTINGASIS STATINYS			
vykdan statinių statybos ir griovimo, žemės kasimo ir sklypo lyginimo darbus, privaloma plauti išvažiuojančių iš statybos aikštelių autotransporto priemonių padangas prieš įvažiuojant į įrengtą miesto gatvę, aikštę ar automobilių stovėjimo aikštelę; taip pat numatyti kitas dulketumą mažinančias priemones			
E1		PROJ. APŠVIETIMO KABELIS AL 4X35 SU VALDYMO KABELIU 3X2.5 APSAUGINIAME VAMZDYJE d63 (196m)	
		PROJ. h=3m ATRAMA SU 1 X 26W ŠVIESTUVU	
		IŠKELIAMA ELEKTROS ORO LINIJA	
EKSPLIKACIJA, TECHNO - EKONOMINIAI RODIKLIAI		vnt./m²	%
		PROJEKTUOJAMOS SKLYPO ZONOS RIBA	3208.00 m²
		TRINKELIŲ DANGA I (BETONINĖS - JUODA)	
		TRINKELIŲ DANGA II (BETONINĖS - TAMSAI PILKA)	
		ASFALTAS (ESAMA AIKŠTELĖ)	ESAMA
		ŽVIRGŽDO SKALDA, FRAKCIJA 16-45 mm	
		ŽOLĖ	
		VIETA PELENAMS IŠPILTI	
		AUTOMOBILIŲ STOVĖJIMO VIETA	
		AUTOMOBILIŲ STOVĖJIMO VIETA ŽN	
		KOLUMBARIUMAS (40 URNŲ TALPYKLŲ)	
		GRANITINIAI BORTELIAI	
		SUOLIUKAS	
		ANTIVANDALINĖ ŠIUOKŠLIŲ DĖŽĖ	
		ŠVIESTUVAS ~3m AUKŠČIO	16 vnt.
		ESAMI ŽELDINIAI (MEDŽIAI - PUŠYS)	IŠSAUGOMI
		NUMATOMI ŽELDINIAI - AŽUOLAS, PUŠIS	NURODOMI ŽELDINIŲ NUŽYMĖJIMO PLANE
		NAIKINAMI ŽELDINIAI - PUŠIS	
		ĮVAIRIAUS DYDŽIO NESKALDYTI LAUKO AKMENYS	NURODOMI DANGŲ NUŽYMĖJIMO PLANE
		PATEKIMAS Į PROJEKTUOJAMĄ SKLYPO ZONĄ	
		EISMO ORGANIZAVIMO SCHEMA	
		ESAMA SITUACIJA (FOTOFIKSACIJA)	
		IŠKELIAMA ELEKTROS ORO LINIJA	
		IFORMACIJOS STENDAS	
© Kopijavimas, dauginimas bei panaudojimas be firmos sutikimo draudžiamas!			
MATMENIS TIKRINTI VIETOJE		Objektas: RINGAUDŲ KOLUMBARIUMO, KAUNO R. SAV., RINGAUDŲ SEN., TABARIŠKIŲ K., VYŠNIŲ G., STATYBOS PROJEKTAS	
Atestato Nr.	Projekto autoras: MB "ARCHITEKTAS NERIJUS KELMELIS", j.k. 304184198, tel. +37068964444, el.p. nerijus@kelmelis.lt	Brėžinys: SKLYPO INŽINERINIŲ TINKLŲ PLANAS	
A 1410	PV N. KELMELIS	2021	Laida
A 1410	ARCH. N. KELMELIS	2021	0
Etapas:	Statytojas:	Mastelis: 1:250	
TDP	KAUNO RAJONO SAVIVALDYBĖS ADMINISTRACIJA	Žymuo:	Lapas Lapų
		RINGAUDAI/2021-TDP-SP-02	2 10

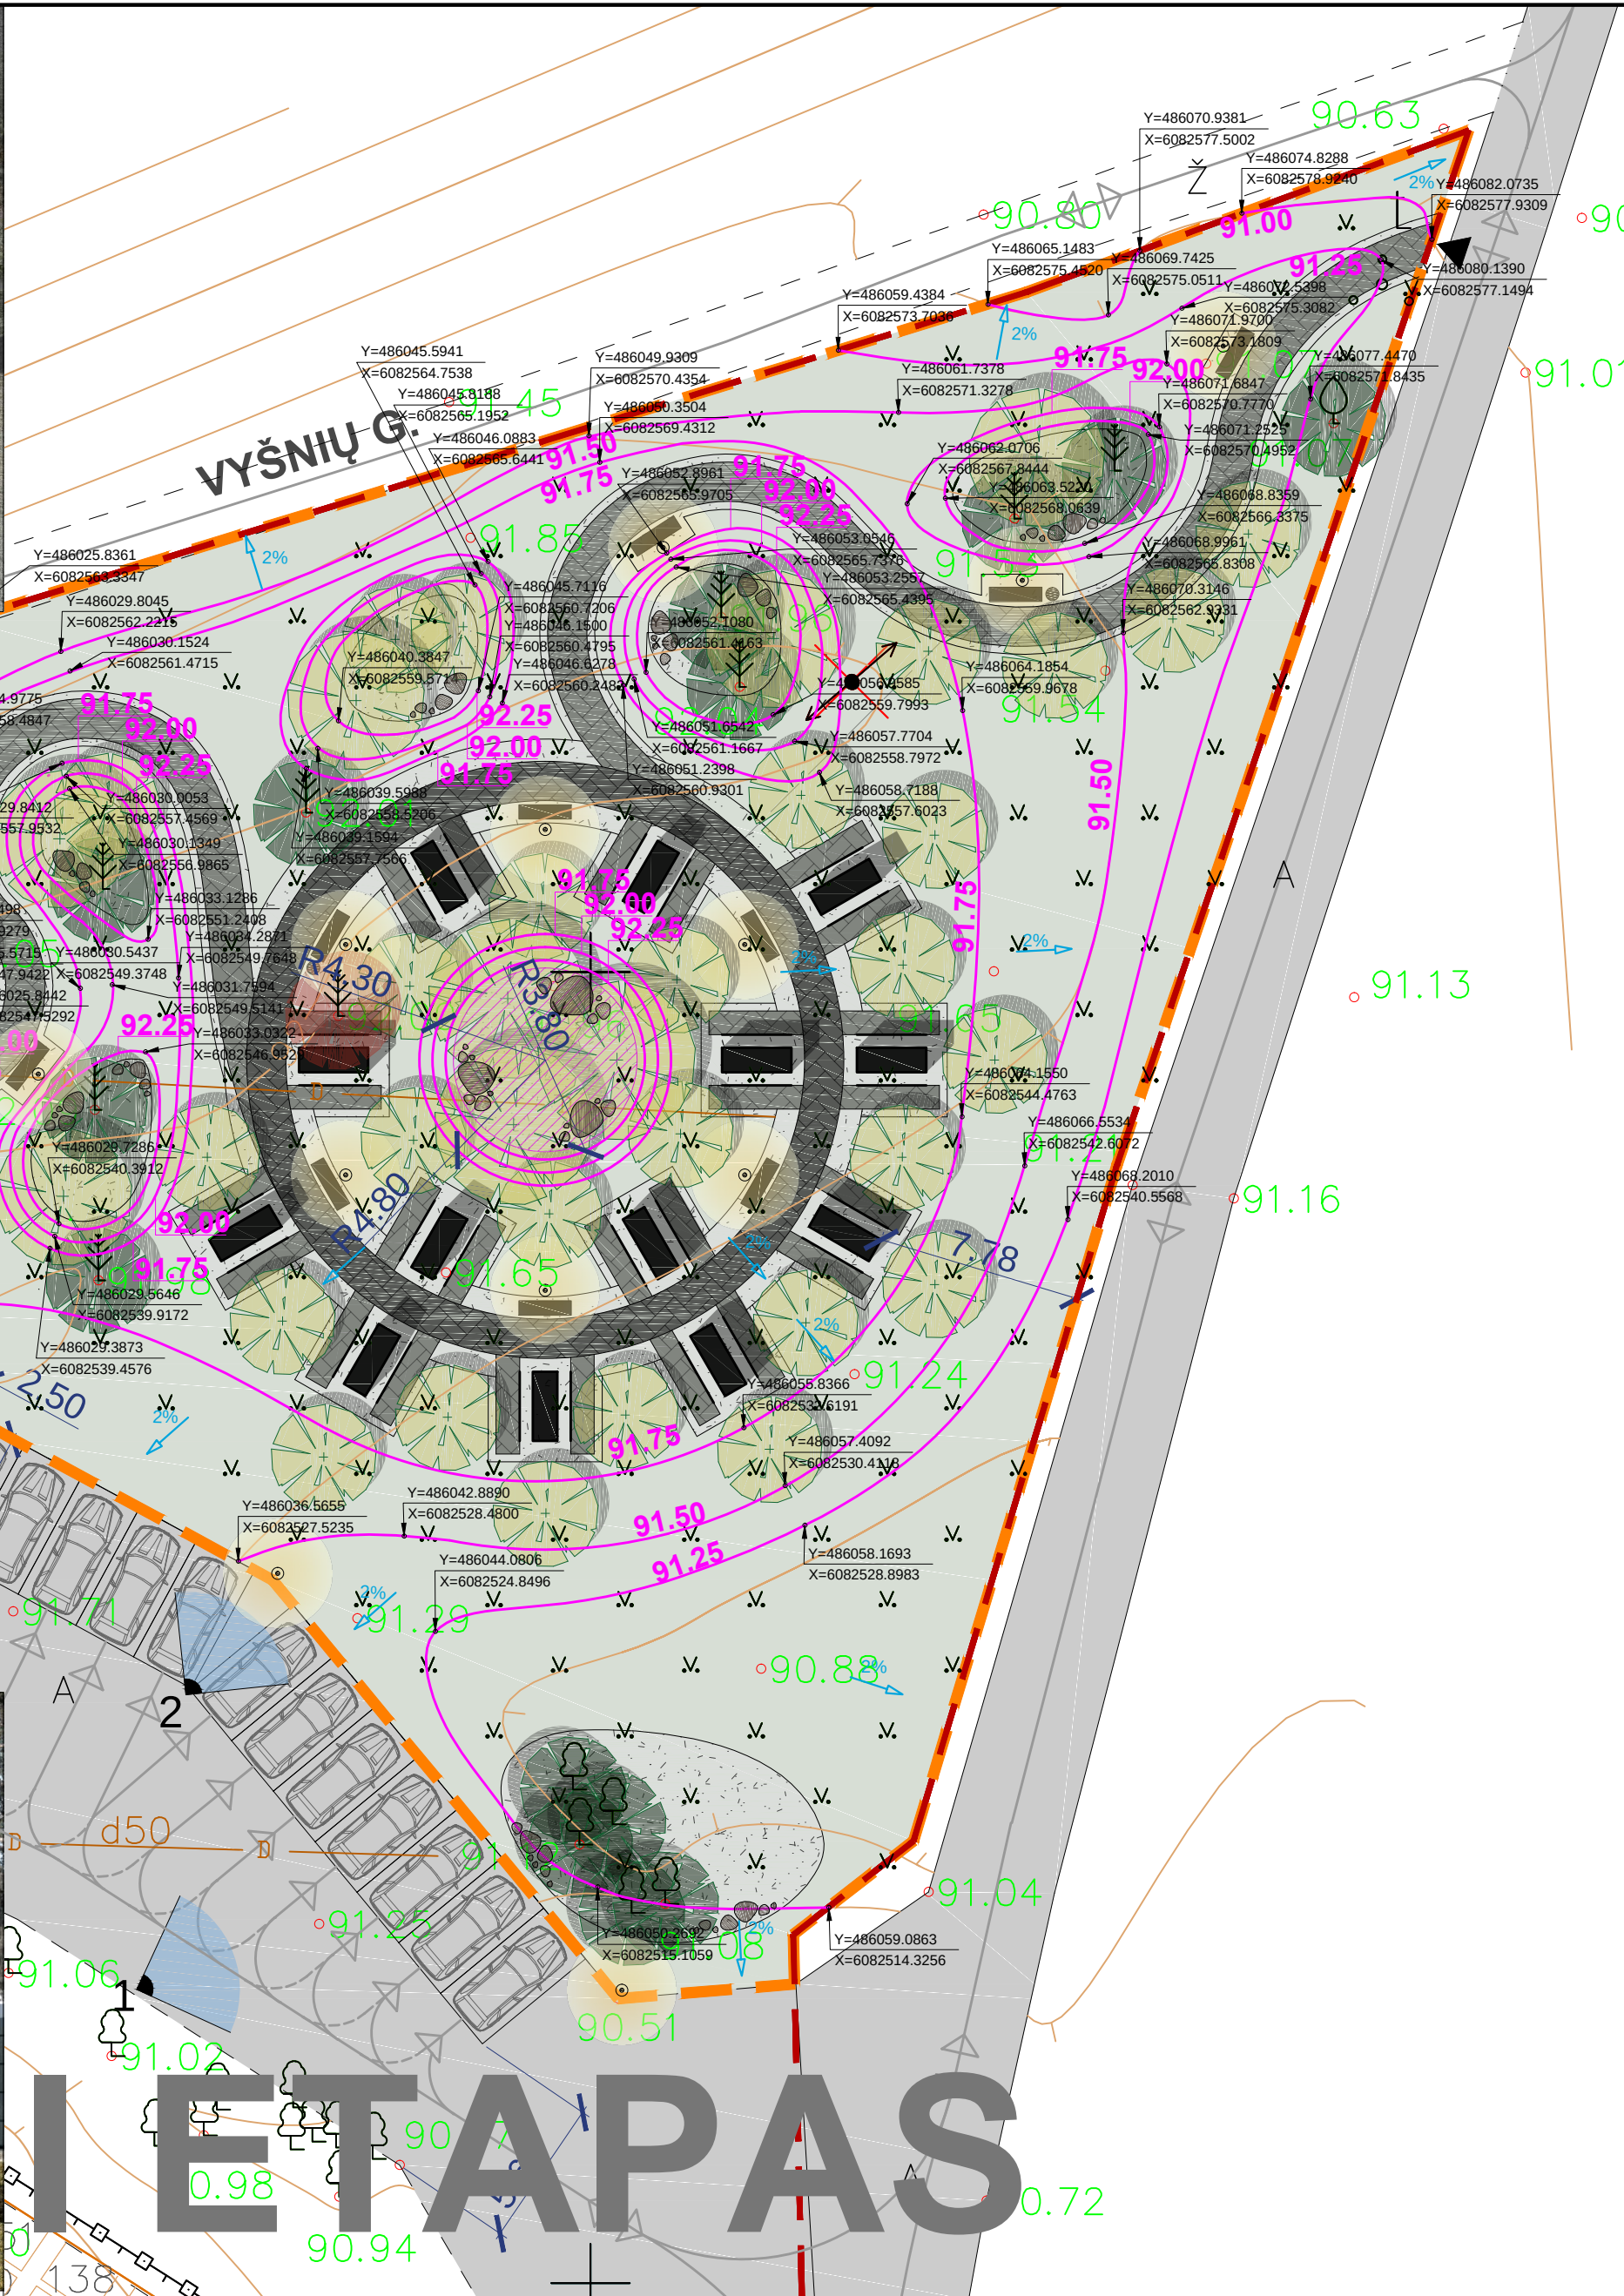
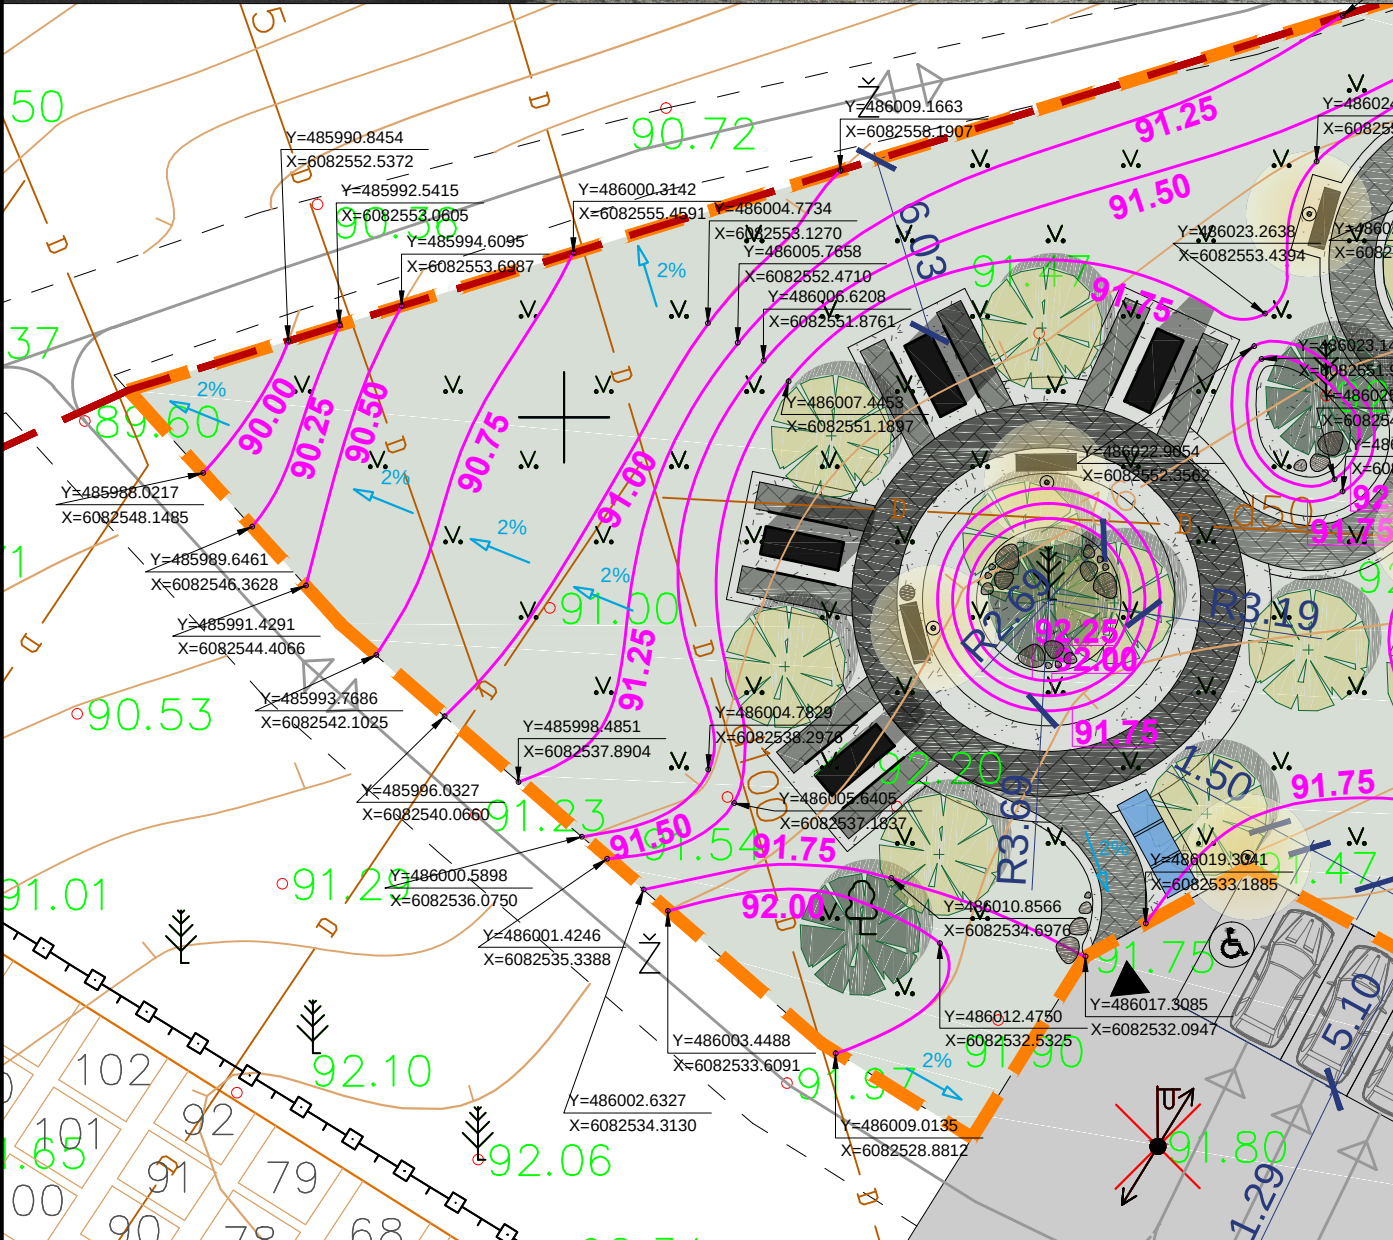


KOLUMBARIUMO COKOLIO AUKŠTIS - +91.85			
SITUACIJOS SCHEMA			
NUMATOMAS ŽELDINIŲ PLOTAS VISAME SKLYPE 2223 m² - 69.30% SKLYPO PLOTO			
MATMENIS IR ALTITUDĖS TIKRINTI, TIKSLINTI VIETOJE			
II GRUPĖS NESUDĖTINGASIS STATINYS			
vykdančią statybos ir griovimo, žemės kasimo ir sklypo lyginimo darbus, privaloma plauti išvažiuojančių iš statybos aikštelių autotransporto priemonių padangas prieš įvažiuojant į rengtą miesto gatvę, aikštę ar automobilių stovėjimo aikštelę; taip pat numatyti kitas dulketumą mažinančias priemones			
EKSPLIKACIJA, TECHNO - EKONOMINIAI RODIKLIAI		vnt./m²	%
PROJEKTUOJAMOS SKLYPO ZONOS RIBA		3208.00 m²	
TRINKELIŲ DANGA I (BETONINĖS - JUODA)			
TRINKELIŲ DANGA II (BETONINĖS - TAMSIAI PILKA)			
ASFALTAS (ESAMA AIKŠTELĖ)		ESAMA	
ŽVIRGŽOD SKALDA, FRAKCIJA 16-45 mm			
ŽOLĖ			
VIETA PELENAMS IŠPILTI			
AUTOMOBILIŲ STOVĖJIMO VIETA			
AUTOMOBILIŲ STOVĖJIMO VIETA ŽN			
KOLUMBARIUMAS (40 URNŲ TALPYKLŲ)			
GRANITINIAI BORTELIAI			
SUOLIUKAS			
ANTIVANDALINĖ ŠIUKŠLIŲ DĖŽĖ			
ŠVIESTUVAS -3m AUKŠČIO			
ESAMI ŽELDINIAI (MEDŽIAI - PUŠYS)			IŠSAUGOMI
NUMATOMI ŽELDINIAI - AŽUOLAS, PUŠIS			NURODOMI ŽELDINIŲ NUŽYMĖJIMO PLANE
NAIKINAMI ŽELDINIAI - PUŠIS			
ĮVAIRIAUS DYDŽIO NESKALDYTI LAUKO AKMENYS			NURODOMI DANGŲ NUŽYMĖJIMO PLANE
PATEKIMAS Į PROJEKTUOJAMĄ SKLYPO ZONĄ			
EISMO ORGANIZAVIMO SCHEMA			
ESAMA SITUACIJA (FOTOFIKSACIJA)			
PROJEKTUOJAMOS SKLYPO AUKŠČIŲ ALTITUDĖS			
VANDENS NUTEKĖJIMO KRYPTIS IR NUOLYDIS			

I ETAPAS



RINGAUDAI

	MATMENIS TIKRINTI VIETOJE				© Kopijavimas, dauginimas bei panaudojimas be firmos sutikimo draudžiamas!		
Atestato Nr.	Projektuotojas: MB "ARCHITEKTAS NERIJUS KELMELIS", j.k. 304184198, tel. +37068964444, el.p. nerijus@kelmelis.lt				Objektas: RINGAUDŲ KOLUMBARIUMO, KAUNO R. SAV., RINGAUDŲ SEN., TABARIŠKIŲ K., VYŠNIŲ G., STATYBOS PROJEKTAS		
A 1410	PV	N. KELMELIS		2021	Brėžinys:		Laida
A 1410	ARCH.	N. KELMELIS		2021	SKLYPO AUKŠČIŲ PLANAS		0
	ARCH.	E. BUTAKOV		2021	Mastelis: 1:250		
Etapas:	Statytojas:				Žymuo:		Lapas Lapų
TDP	KAUNO RAJONO SAVIVALDYBĖS ADMINISTRACIJA				RINGAUDAI/2021-TDP-SP-03		3 10

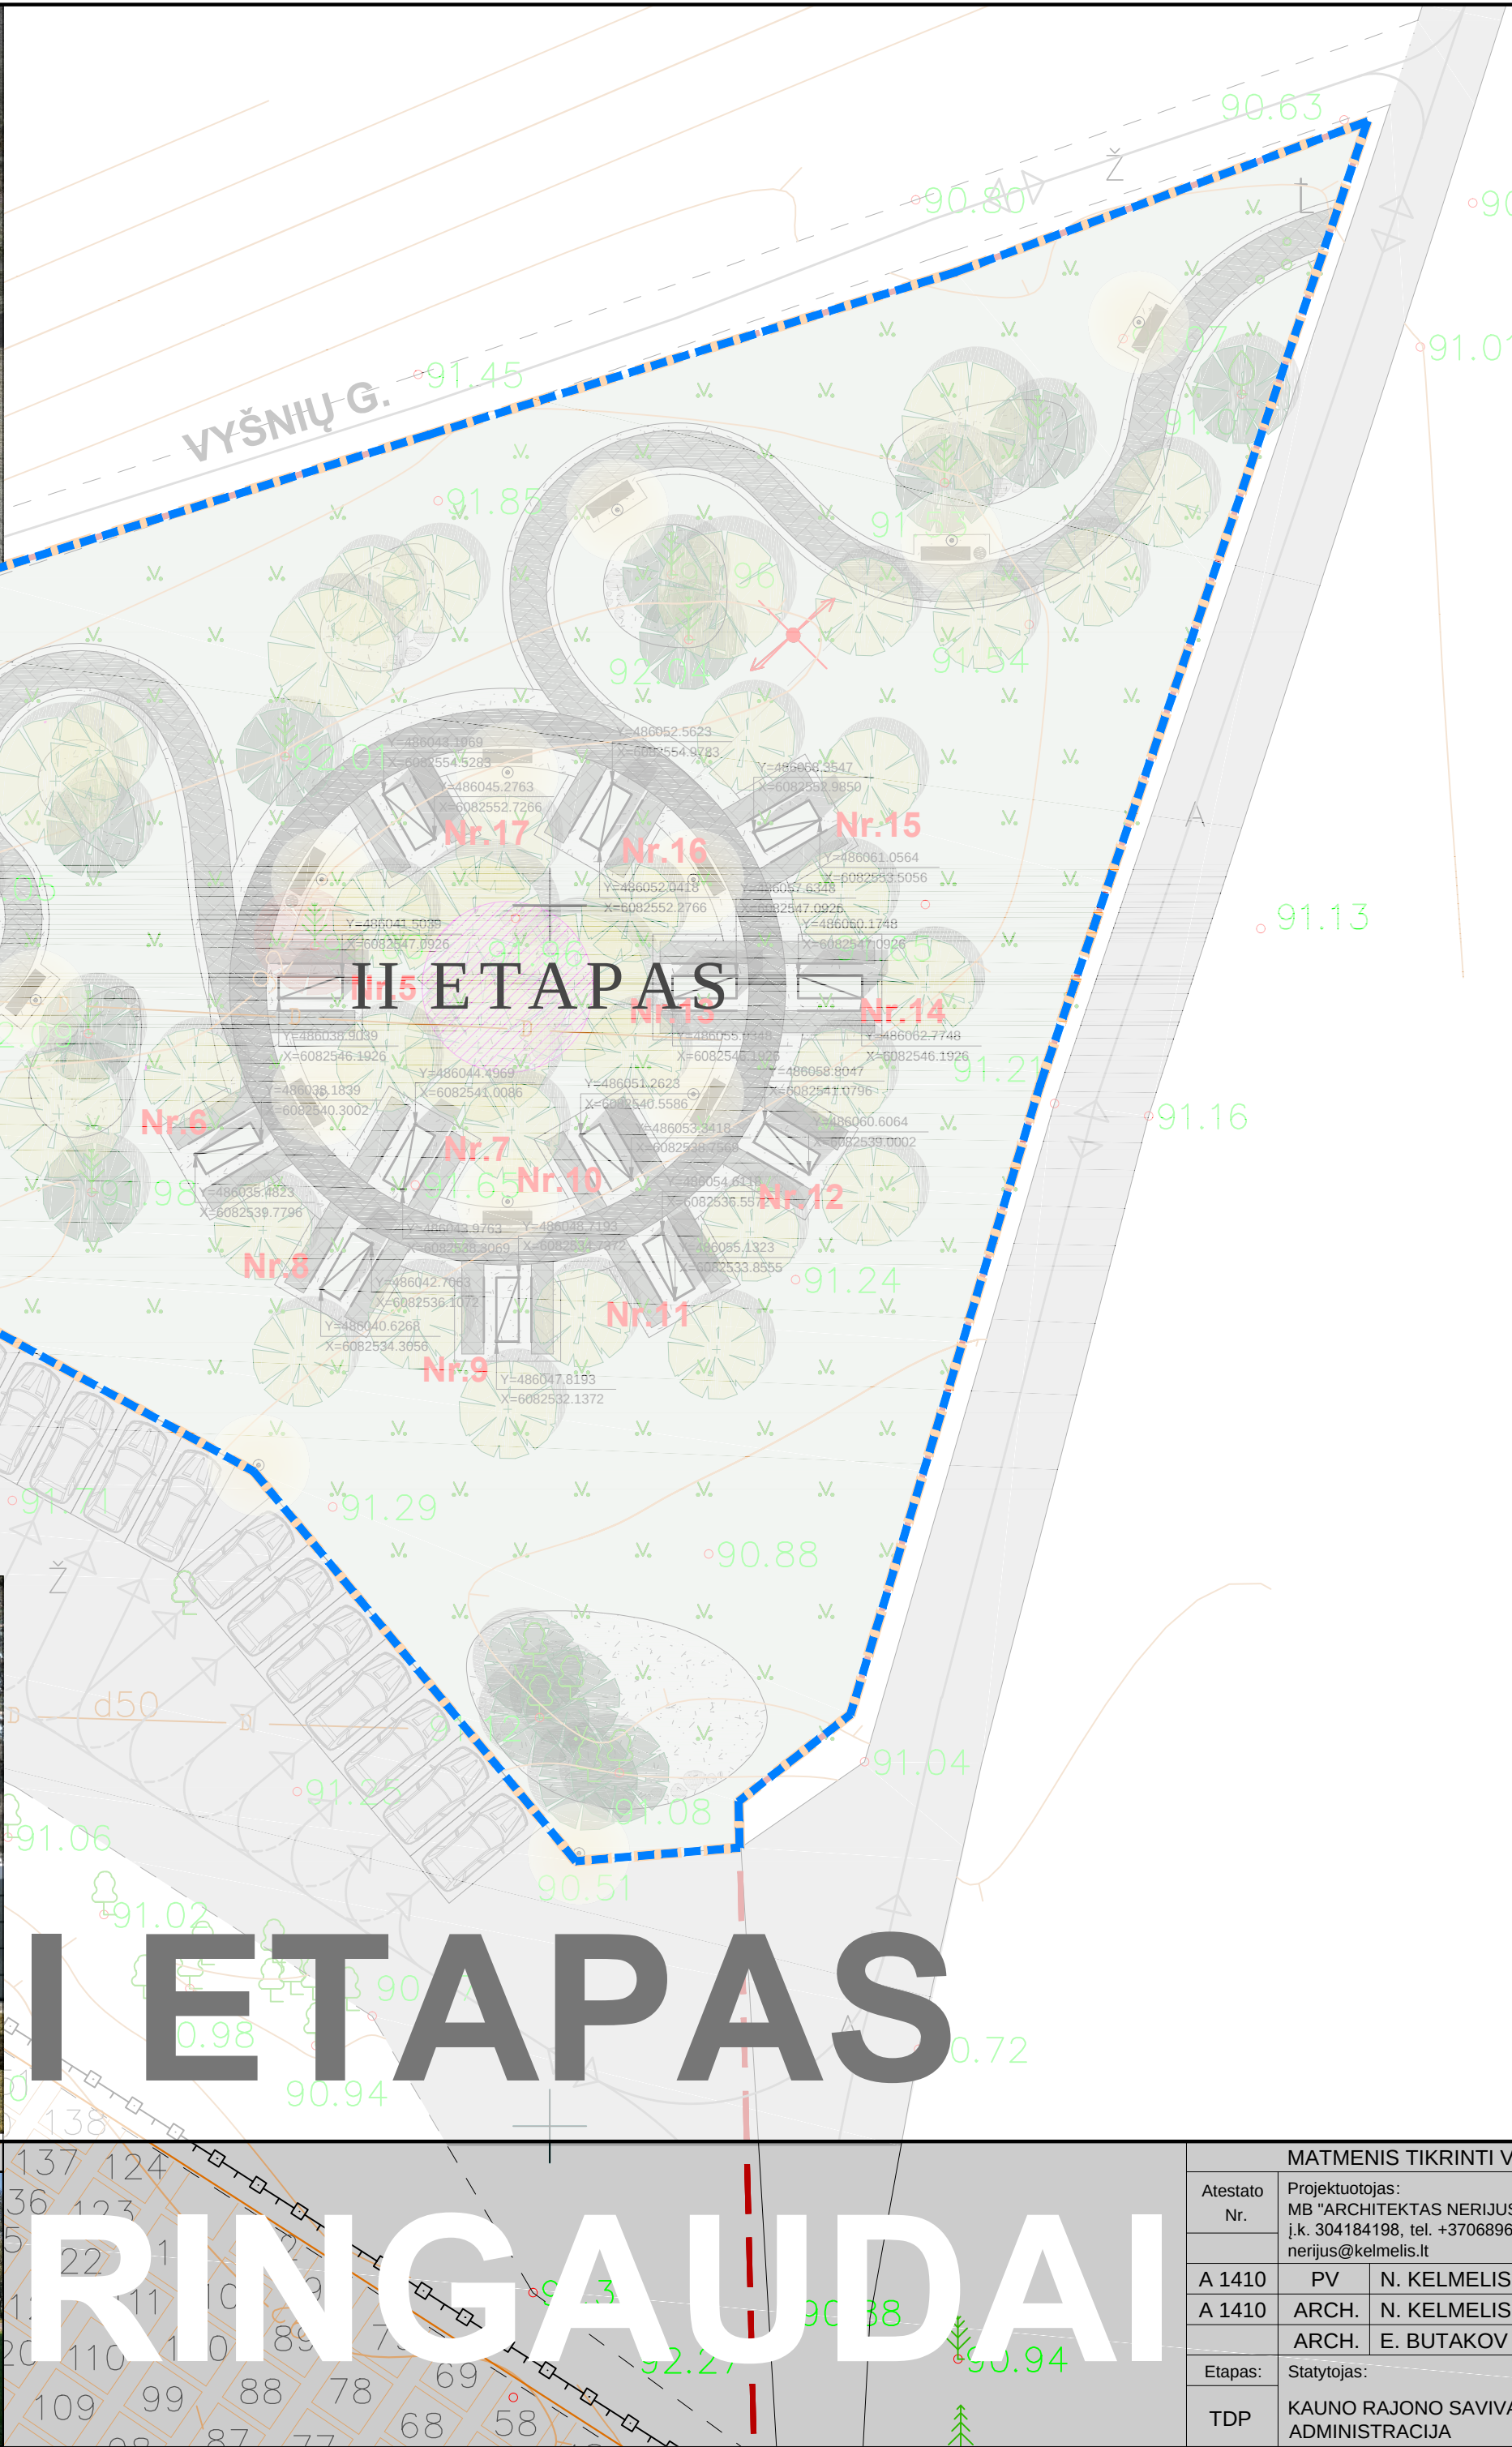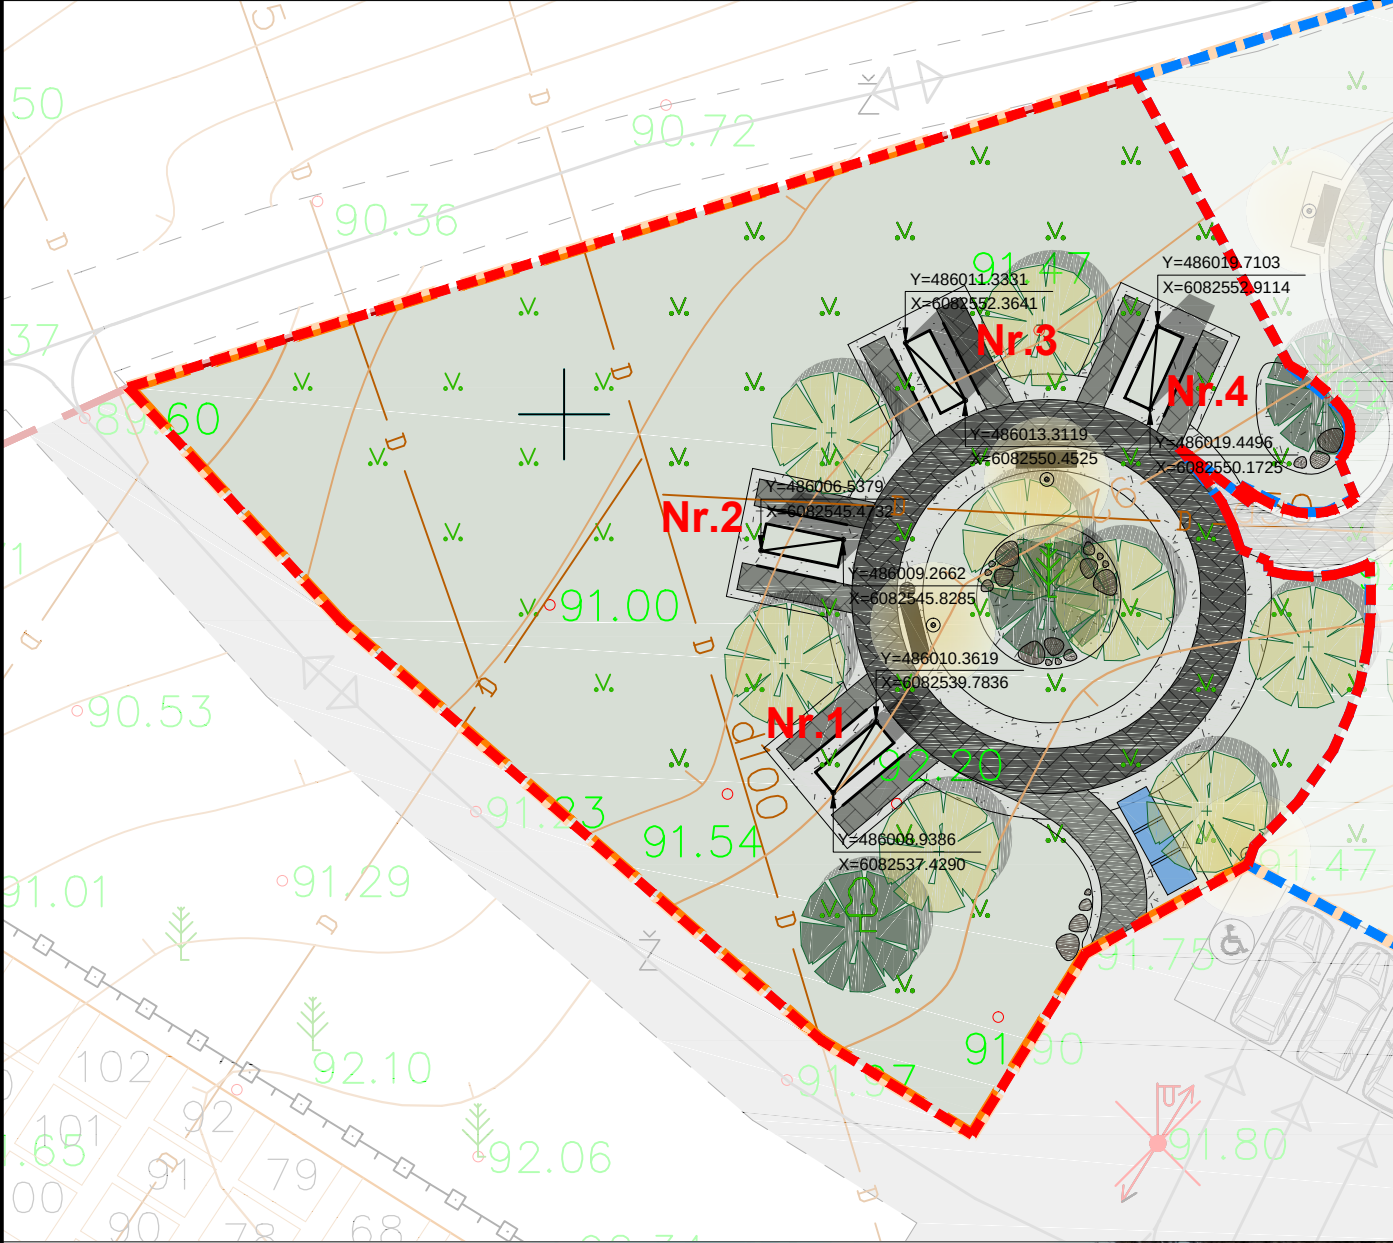

KOLUMBARIUMO COKOLIO AUKŠTIS - +91.85			
SITUACIJOS SCHEMA			
NUMATOMAS ŽELDINIŲ PLOTAS VISAME SKLYPE 2223 m² - 69.30% SKLYPO PLOTŲ			
MATMENIS IR ALTITUDĖS TIKRINTI, TIKSLINTI VIETOJE			
II GRUPĖS NESUDĖTINGASIS STATINYS			
vykdanč statinių statybos ir griovimo, žemės kasimo ir sklypo lyginimo darbus, privaloma plauti išvažiuojančių iš statybos aikštelių autotransporto priemonių padangas prieš įvažiuojant į įrengtą miesto gatvę, aikštę ar automobilių stovėjimo aikštelę; taip pat numatyti kitas dulketumą mažinančias priemones			
KOLUMBARIUMŲ KOORDINATĖS DUOTOS NUO KOLUMBARIUMO PAMATO KAMPŲ.			
EKSPLIKACIJA, TECHNO - EKONOMINIAI RODIKLIAI		vnt./m²	%
	PROJEKTUOJAMOS SKLYPO ZONOS RIBA	3208.00 m²	
	I ETAPU PROJEKTUOJAMA SKLYPO DALIS	793.00 m²	
	II ETAPU PROJEKTUOJAMA SKLYPO DALIS		
	TRINKELIŲ DANGA I (BETONINĖS - JUODA)	55.00 m²	
	TRINKELIŲ DANGA II (BETONINĖS - TAMSAI PILKA)	38.00 m²	
	ASFALTAS (ESAMA AIKŠTELĖ)	ESAMA	
	ŽVIRGŽDO SKALDA, FRAKCIJA 16-45 mm	108.00 m²	
	ŽOLĖ	592.00 m²	
	VIETA PELENAMS IŠPILTI		
	AUTOMOBILIŲ STOVĖJIMO VIETA		
	AUTOMOBILIŲ STOVĖJIMO VIETA ŽN		
	KOLUMBARIUMAS (40 URNŲ TALPYKLŲ)	4 vnt.	
	GRANITINIAI BORTELIAI	8 vnt.	
	SUOLIUKAS	2 vnt.	
	ANTIVANDALINĖ ŠIUOKŠLIŲ DĖŽĖ	1 vnt.	
	ŠVIESTUVAS ~3m AUKŠČIO	3 vnt.	
	ESAMI ŽELDINIAI (MEDŽIAI - PUŠYS)	IŠSAUGOMI	
	NUMATOMI ŽELDINIAI - AŽUOLAS, PUŠIS	NURODOMI ŽELDINIŲ NUŽYMĖJIMO PLANE	
	NAIKINAMI ŽELDINIAI - PUŠIS		
	ĮVAIRIUS DYDŽIO NESKALDYTI LAUKO AKMENYS	NURODOMI DANGŲ NUŽYMĖJIMO PLANE	
	PATEIKIMAS Į PROJEKTUOJAMĄ SKLYPO ZONĄ		
	EISMO ORGANIZAVIMO SCHEMA		
	ESAMA SITUACIJA (FOTOFIKSACIJA)		
	IŠKELIAMA ELEKTROS ORO LINIJA		
	IFORMACINIS STENDAS	1 vnt.	
	KOLUMBARIUMŲ NUMERACIJA		
VIETOJE		© Kbpjavimas, dauginimas bei panaudojimas be firmos sutikimo draudžiamas!	
Atestato Nr.		Projektuotojas: MB "ARCHITEKTAS NERIJUS KELMELIS", j.k. 304184198, tel. +37068964444, el.p. nerijus@kelmelis.lt	
A 1410	PV N. KELMELIS	2021	
A 1410	ARCH. N. KELMELIS	2021	
Etapas:	Arch. E. BUTAKOV	2021	
TDP	KAUNO RAJONO SAVIVALDYBĖS ADMINISTRACIJA		
Objektas:	RINGAUDŲ KOLUMBARIUMO, KAUNO R. SAV., RINGAUDŲ SEN., RINGAUDŲ K., STATYBOS PROJEKTAS		
Brėžinys:	KOLUMBARIUMŲ NUŽYMĖJIMO PLANAS		
Mastelis: 1:250			
Žymuo:	RINGAUDAI/2021-TDP-SP-04		
Laida			0
Lapas	4		
Lapų			10

ALDYBĖS	Žymuo:		Lapas	Lapų
	RINGAUDAI/2021-TDP-SP-04		4	10

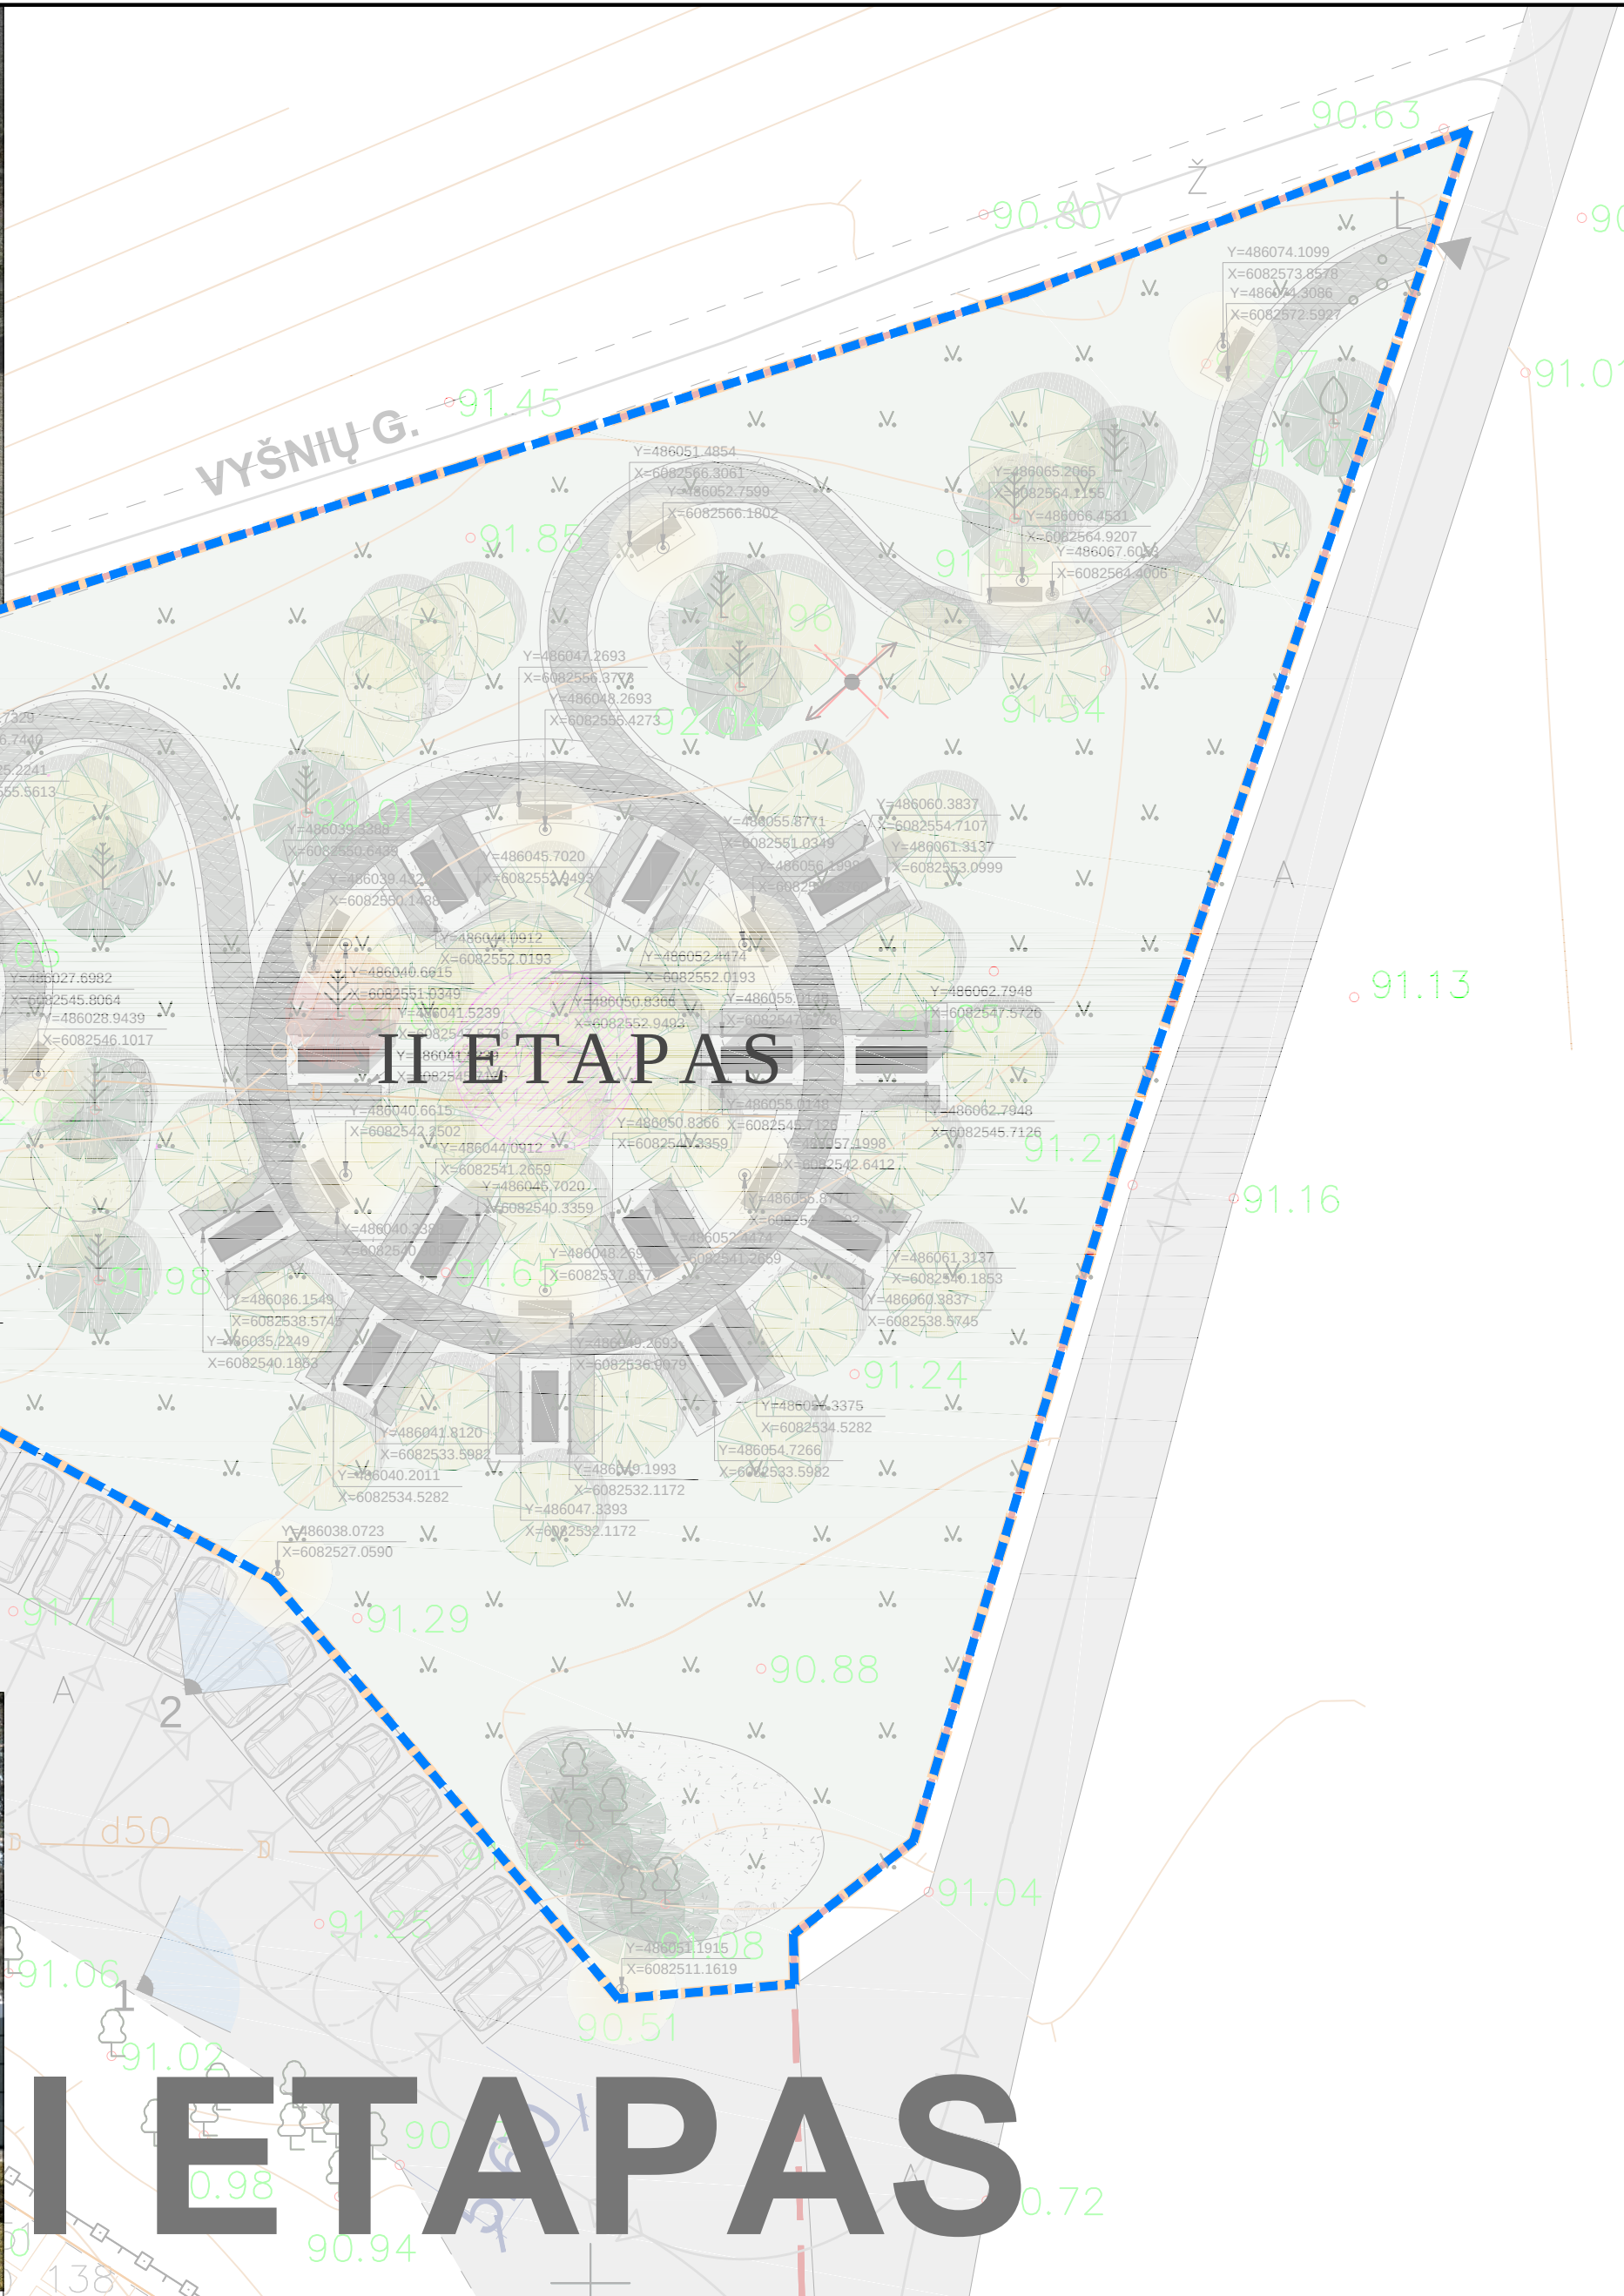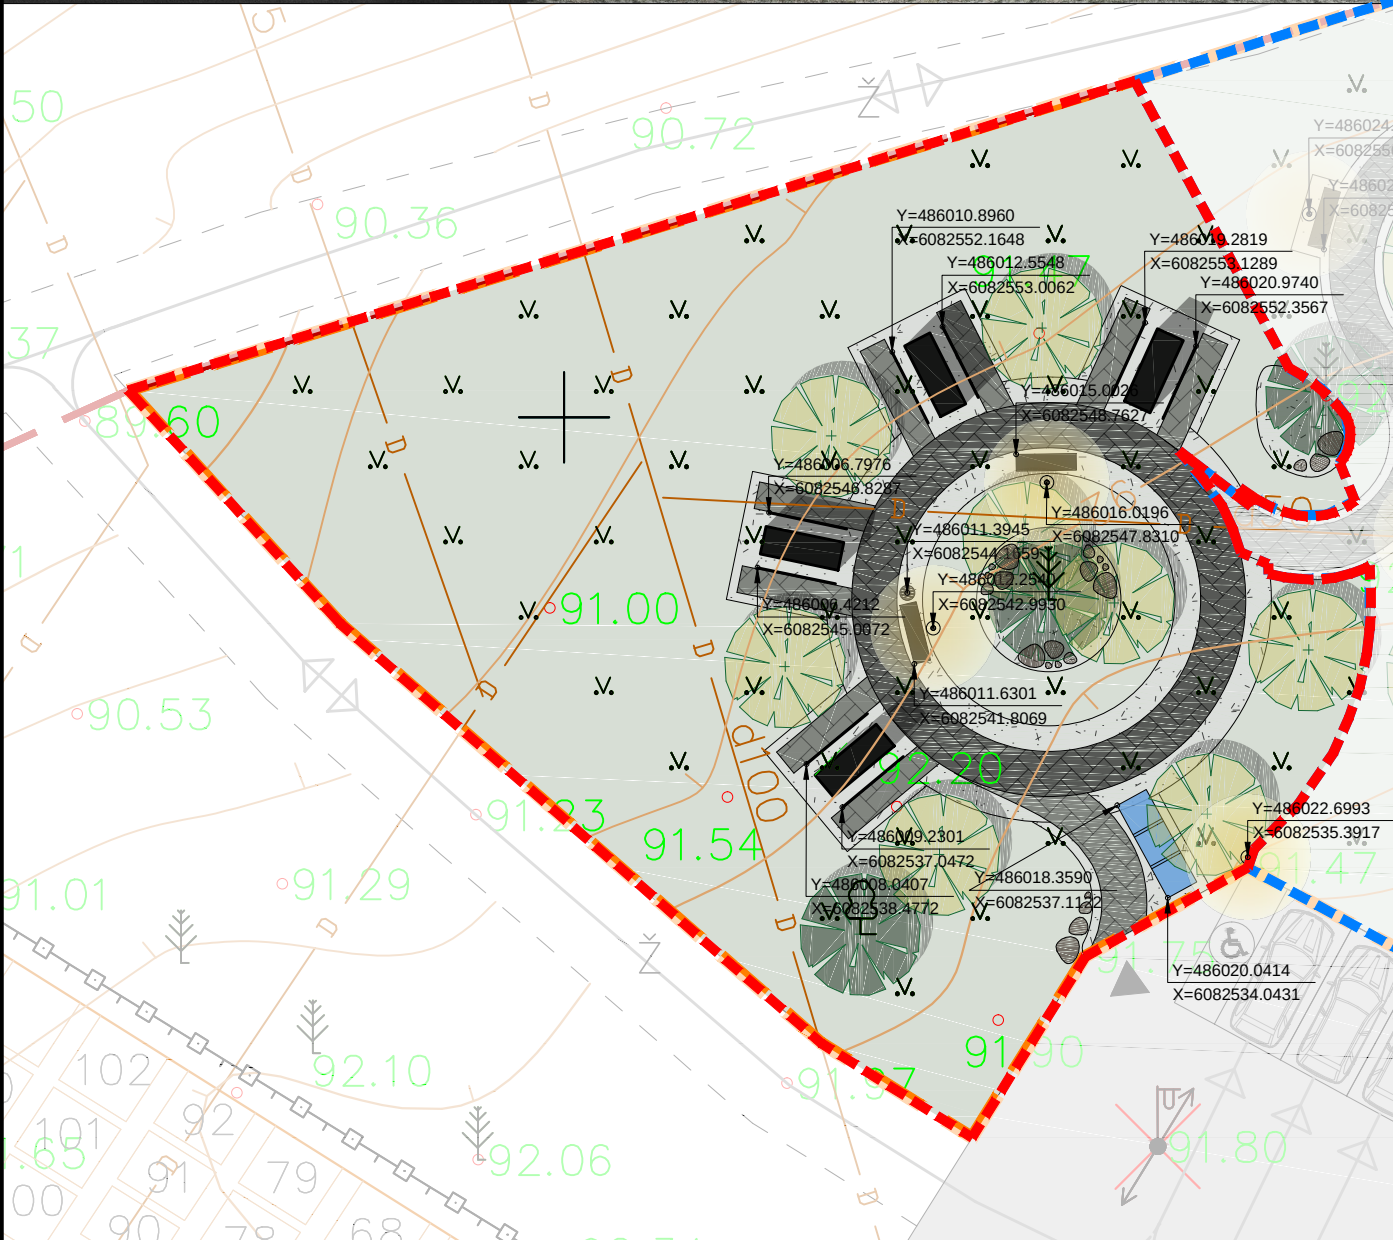


KOLUMBARIUMO COKOLIO AUKŠTIS - +91.85			
SITUACIJOS SCHEMA			
NUMATOMAS ŽELDINIŲ PLOTAS VISAME SKLYPE 2223 m² - 69.30% SKLYPO PLOTO			
MATMENIS IR ALTITUDĖS TIKRINTI, TIKSLINTI VIETOJE			
II GRUPĖS NESUDĖTINGASIS STATINYS			
vykdančią statinių statybos ir griovimo, žemės kasimo ir sklypo lyginimo darbus, privaloma plauti išvažiuojančių iš statybos aikštelės autotransporto priemonių padangas prieš įvažiuojant į įrengtą miesto gatvę, aikštę ar automobilių stovėjimo aikštelę; taip pat numatyti kitas dulkėtumą mažinančias priemones			
EKSPLIKACIJA, TECHNO - EKONOMINIAI RODIKLIAI		vnt./m²	%
	PROJEKTUOJAMOS SKLYPO ZONOS RIBA	3208.00 m²	
	I ETAPU PROJEKTUOJAMA SKLYPO DALIS	793.00 m²	
	II ETAPU PROJEKTUOJAMA SKLYPO DALIS		
	TRINKELIŲ DANGA I (BETONINĖS - JUODA)	55.00 m²	
	TRINKELIŲ DANGA II (BETONINĖS - TAMSAI PILKA)	38.00 m²	
	ASFALTAS (ESAMA AIKŠTELĖ)	ESAMA	
	ŽVIRGŽDO SKALDA, FRAKCIJA 16-45 mm	108.00 m²	
	ŽOLĖ	592.00 m²	
	VIETA PELENAMS IŠPILTI		
	AUTOMOBILIŲ STOVĖJIMO VIETA		
	AUTOMOBILIŲ STOVĖJIMO VIETA ŽN		
	KOLUMBARIUMAS (40 URNŲ TALPYKLŲ)	4 vnt.	
	GRANITINIAI BORTELIAI	8 vnt.	
	SUOLIUKAS	2 vnt.	
	ANTIVANDALINĖ ŠIUOKŠLIŲ DĖŽĖ	1 vnt.	
	ŠVIESTUVAS ~3m AUKŠČIO	3 vnt.	
	ESAMI ŽELDINIAI (MEDŽIAI - PUŠYS)	IŠSAUGOMI	
	NUMATOMI ŽELDINIAI - AŽUOLAS, PUŠIS	NURODOMI ŽELDINIŲ NUŽYMĖJIMO PLANE	
	NAIKINAMI ŽELDINIAI - PUŠIS		
	ĮVAIRIAUSI DYDŽIO NESKALDYTI LAUKO AKMENYS	NURODOMI DANGŲ NUŽYMĖJIMO PLANE	
	PATEKIMAS Į PROJEKTUOJAMĄ SKLYPO ZONĄ		
	EISMO ORGANIZAVIMO SCHEMA		
	ESAMA SITUACIJA (FOTOFIKSACIJA)		
	IŠKELIAMA ELEKTROS ORO LINIJA		
	IFORMACIJINIS STENDAS	1 vnt.	
	KOLUMBARIUMŲ NUMERACIJA		

I ETAPAS

RINGAUDAI


MATMENIS TIKRINTI VIETOJE				© Kopijavimas, dauginimas bei panaudojimas be firmos sutikimo draudžiamas!				
Atestato Nr.	Projektuotojas: MB "ARCHITEKTAS NERIJUS KELMELIS", j.k. 304184198, tel. +37068964444, el.p. nerijus@kelmelis.lt				Objektas: RINGAUDŲ KOLUMBARIUMO, KAUNO R. SAV., RINGAUDŲ SEN., TABARIŠKIŲ K., VYŠNIŲ G., STATYBOS PROJEKTAS			
	A 1410	PV	N. KELMELIS		2021	Brėžinys: MAŽOSIOS ARCHITEKTŪROS NUŽYMĖJIMO PLANAS		Laida
A 1410	ARCH.	N. KELMELIS		2021	0			
	ARCH.	E. BUTAKOV		2021				
Etapas:	Statytojas:				Žymuo:		Lapas	Lapų
TDP	KAUNO RAJONO SAVIVALDYBĖS ADMINISTRACIJA				RINGAUDAI/2021-TDP-SP-05		5	10

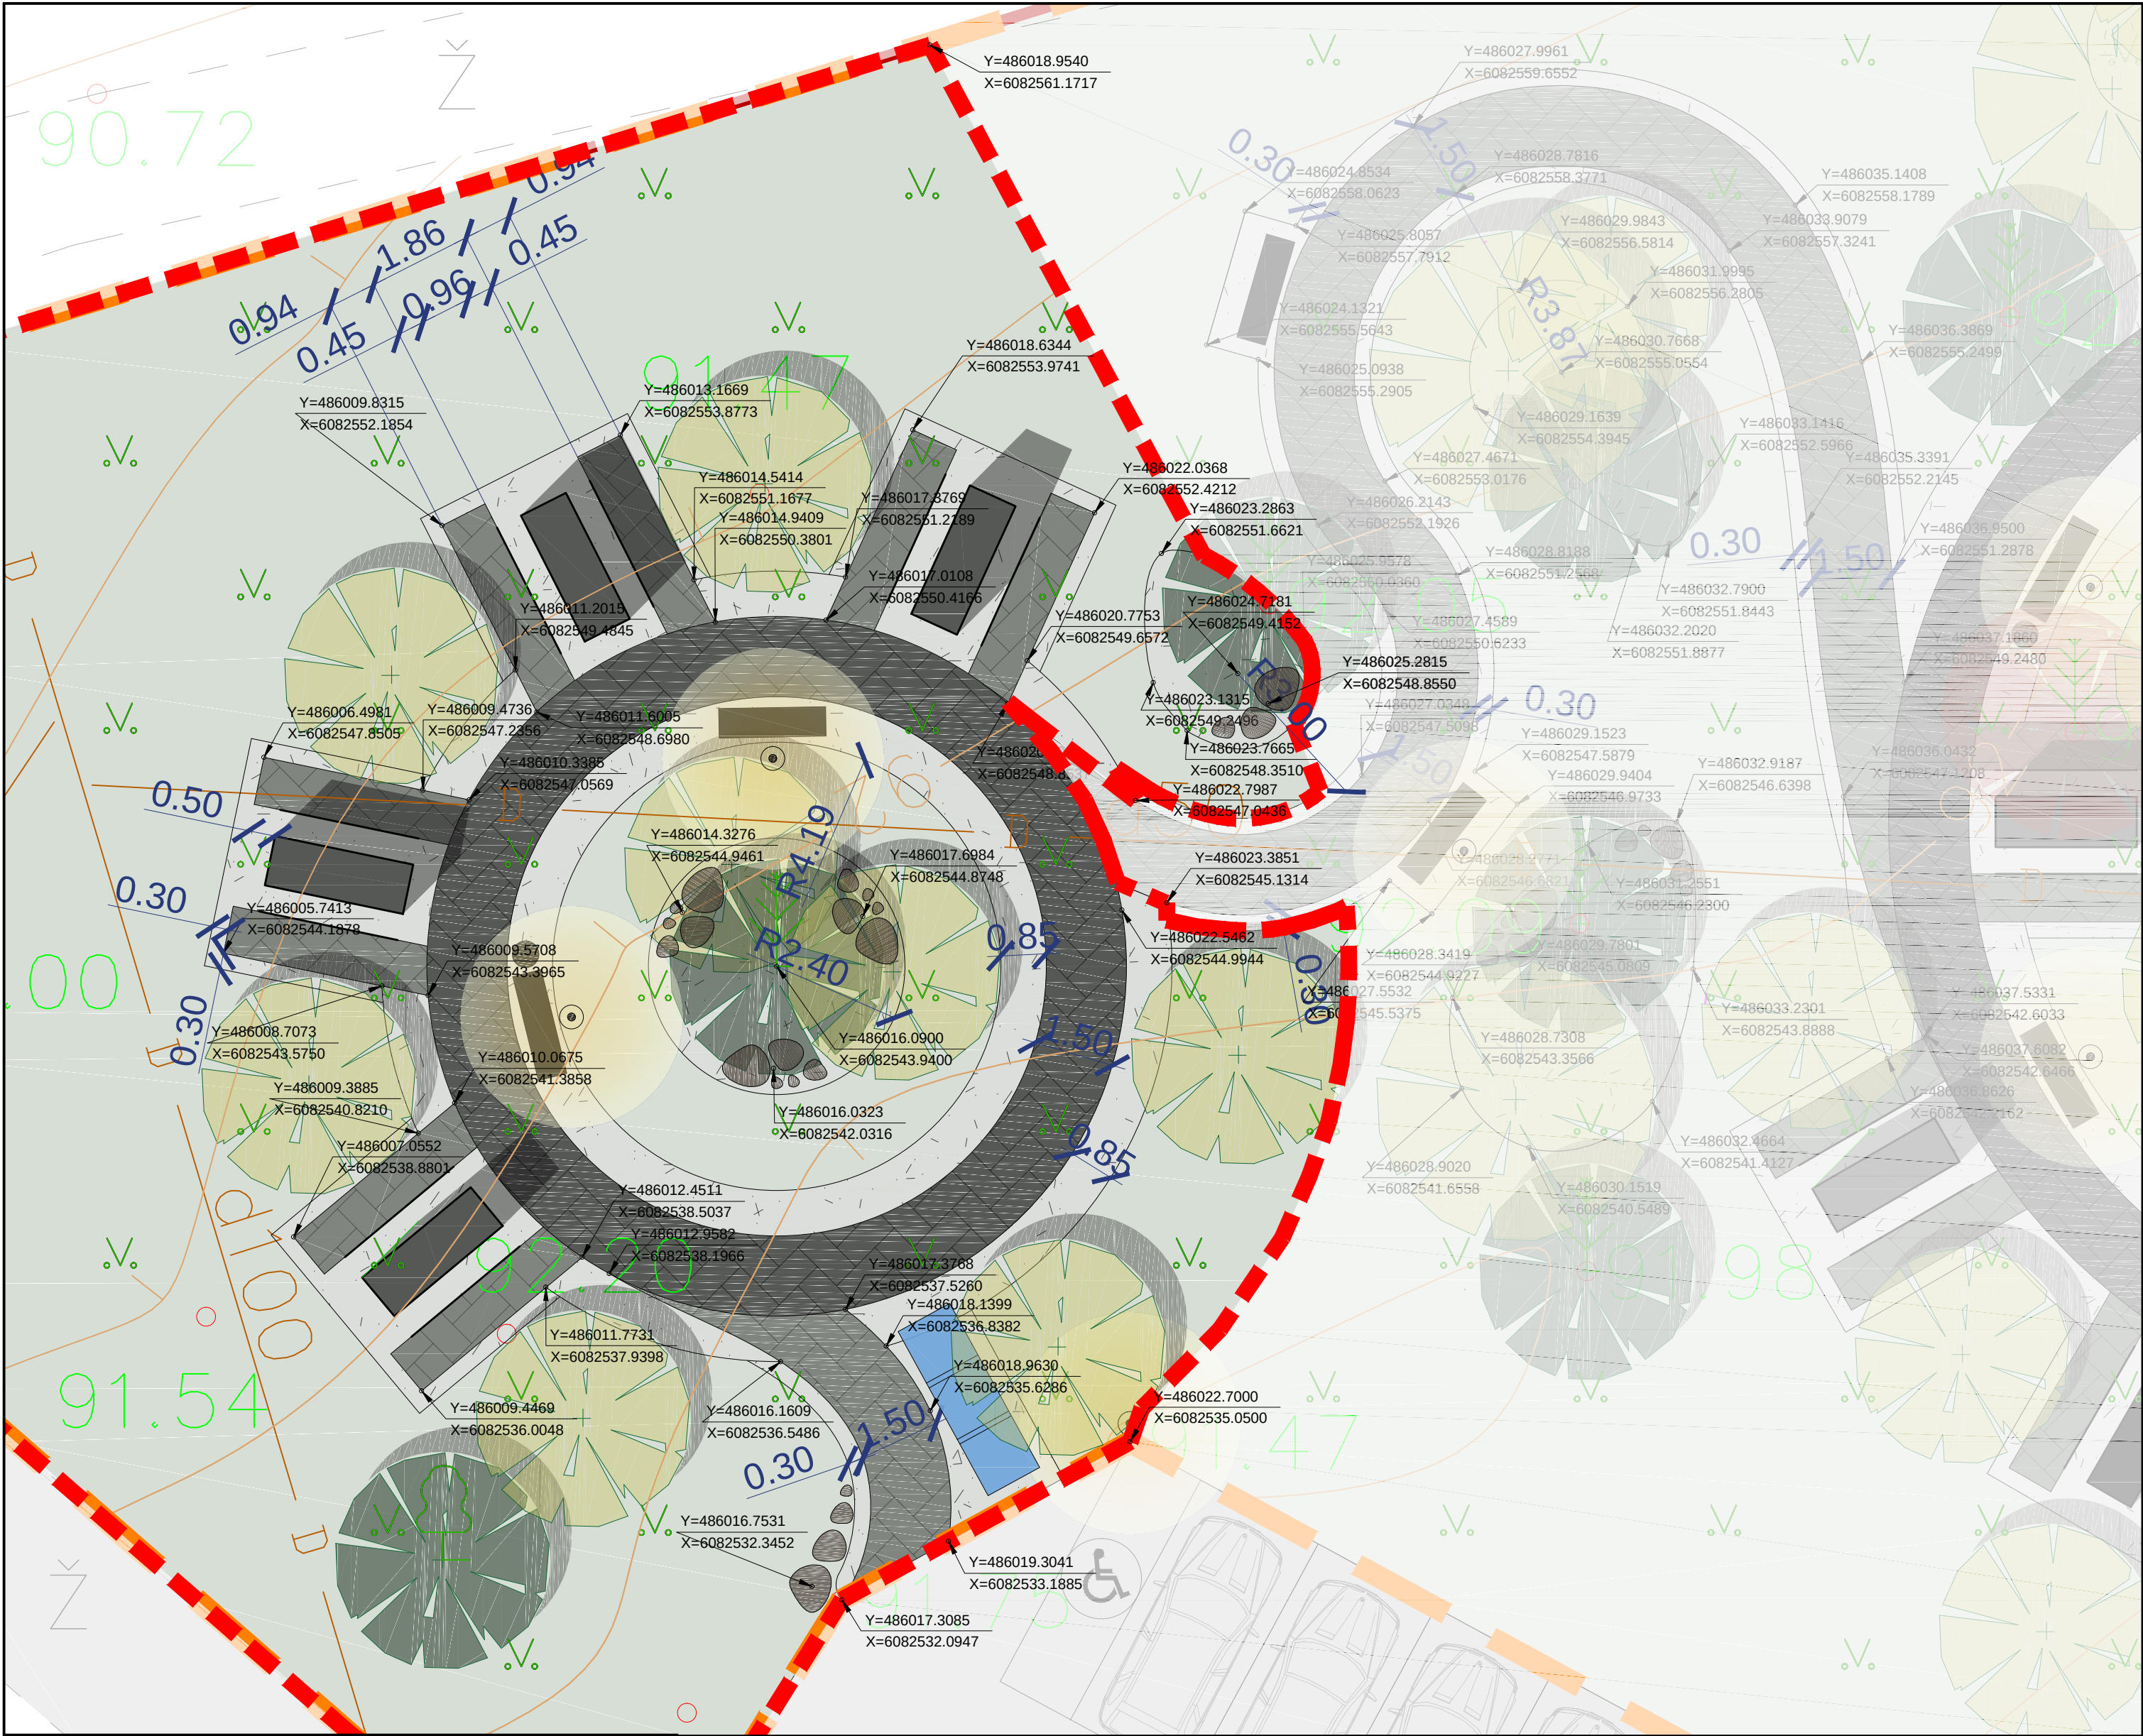

ĮVAINIAUS DYDŽIO NESKALDYTI AKMENS RIEDULIAI		
Ø 0.8m-1m = 5 vnt.		
Ø 0.6m = 5 vnt.		
Ø 0.4m = 5 vnt.		
Ø 0.2m = 7 vnt.		
AKMENS RIEDULIAI SUGRUPUOTI. BRĖŽINYJE NURODOMOS AKMENS RIEDULIŲ GRUPIŲ KOORDINATĖS		
KOLUMBARIUMO COKOLIO AUKŠTIS - +91.85		
NUMATOMAS ŽELDINIŲ PLOTAS VISAME SKLYPE 2223 m² - 69.30% SKLYPO PLOTO		
MATMENIS IR ALTITUDĖS TIKRINTI, TIKSLINTI VIETOJE		
II GRUPĖS NESUDĖTINGASIS STATINYS		
vykdam statinių statybos ir grovimo, žemės kasimo ir sklypo lyginimo darbus, privaloma plauti išvažiuojančių iš statybos aikštelių autotransporto priemonių padangas prieš įvažiuojant į įrengtą miesto gatvę, aikštę ar automobilių stovėjimo aikštelę; taip pat numatyti kitas dulketumą mažinančias priemones		
ĖKSPLIKACIJA, TECHNO - EKONOMINIAI RODIKLIAI	vnt./m²	%
PROJEKTUOJAMOS SKLYPO ZONOS RIBA	3208.00 m²	
ĮETAPU PROJEKTUOJAMA SKLYPO DALIS	793.00 m²	
TRINKELIŲ DANGA I (BETONINĖS - JUODA)	55.00 m²	
TRINKELIŲ DANGA II (BETONINĖS - TAMSIAI PILKA)	38.00 m²	
ASFALTAS (ESAMA AIKŠTELĖ)	ESAMA	
ŽVIRGŽDO SKALDA, FRAKCIJA 16-45 mm	108.00 m²	
ŽOLĖ	592.00 m²	
VIETA PELENAMS ĮSPILT		
AUTOMOBILIŲ STOVĖJIMO VIETA		
AUTOMOBILIŲ STOVĖJIMO VIETA ŽN		
KOLUMBARIUMAS (40 URNŲ TALPYKLŲ)	4 vnt.	
GRANITINIAI BORTELIAI	8 vnt.	
SUOLIUKAS	2 vnt.	
ANTIVANDALINĖ ŠIUKŠLIŲ DĖŽĖ	1 vnt.	
ŠVIESTUVAS - 3m AUKŠČIO	3 vnt.	
ESAMI ŽELDINIAI (MEDŽIAI - PUŠYS)	IŠSAUGOMI	
NUMATOMI ŽELDINIAI - AŽUOLAS, PUŠIS	NURODOMI ŽELDINIŲ NUŽYMĖJIMO PLANE	
NAIKINAMI ŽELDINIAI - PUŠIS		
ĮVAINIAUS DYDŽIO NESKALDYTI LAUKO AKMENYS		
PATEKIMAS Į PROJEKTUOJAMĄ SKLYPO ZONĄ		
EISMO ORGANIZAVIMO SCHEMA		
ESAMA SITUACIJA (FOTOFIKSACIJA)		



RINGAUDAI

IETAPAS

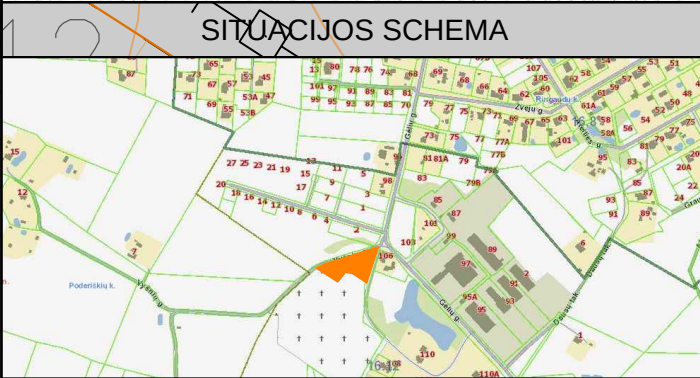


MATMENIS TIKRINTI VIETOJE			
Atestato Nr.	Projekto autoras: MB "ARCHITEKTAS NERIUS KERMELIS", j.k. 304184198, tel. +37068964444, el.p. nerijus@kermelis.lt		
A 1410	PV	N. KERMELIS	2021
A 1410	ARCH.	N. KERMELIS	2021
	ARCH.	E. BUTAKOV	2021
Etapas:	Statytojas: KAUNO RAJONO SAVIVALDYBĖS ADMINISTRACIJA		

© Kopijavimas, dauginimas bei panaudojimas be firmos sutikimo draudžiamas!			
Objektas:	RINGAUDŲ KOLUMBARIUMO, KAUNO R. SAV., RINGAUDŲ SEN., TABARIŠKIŲ K., VYŠNIŲ G., STATYBOS PROJEKTAS		
Brėžinys:	DANGŲ NUŽYMĖJIMO PLANAS		
Mastelis: 1:100			
Žymuo:	RINGAUDAI/2021-TDP-SP-06		
Lapas	6	Lapų	10

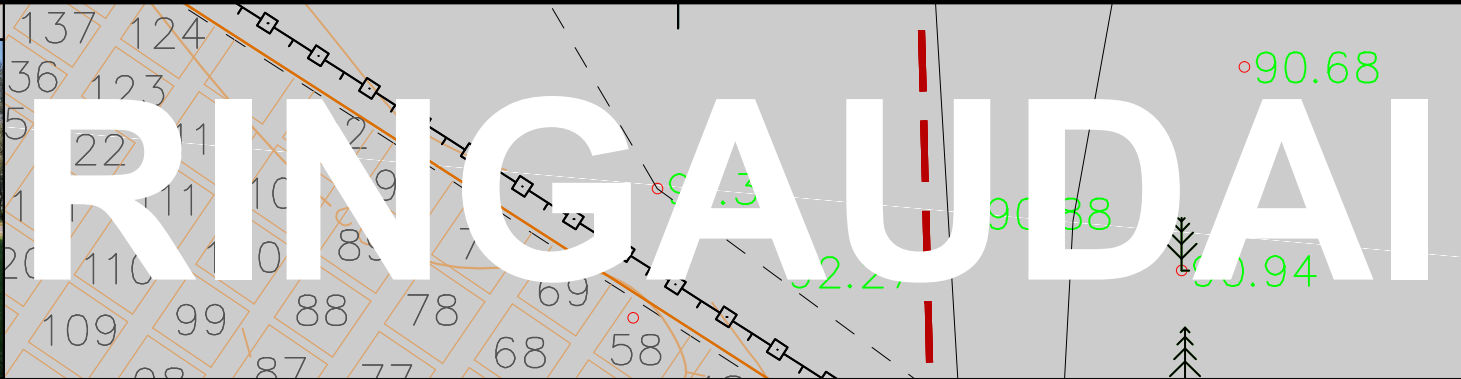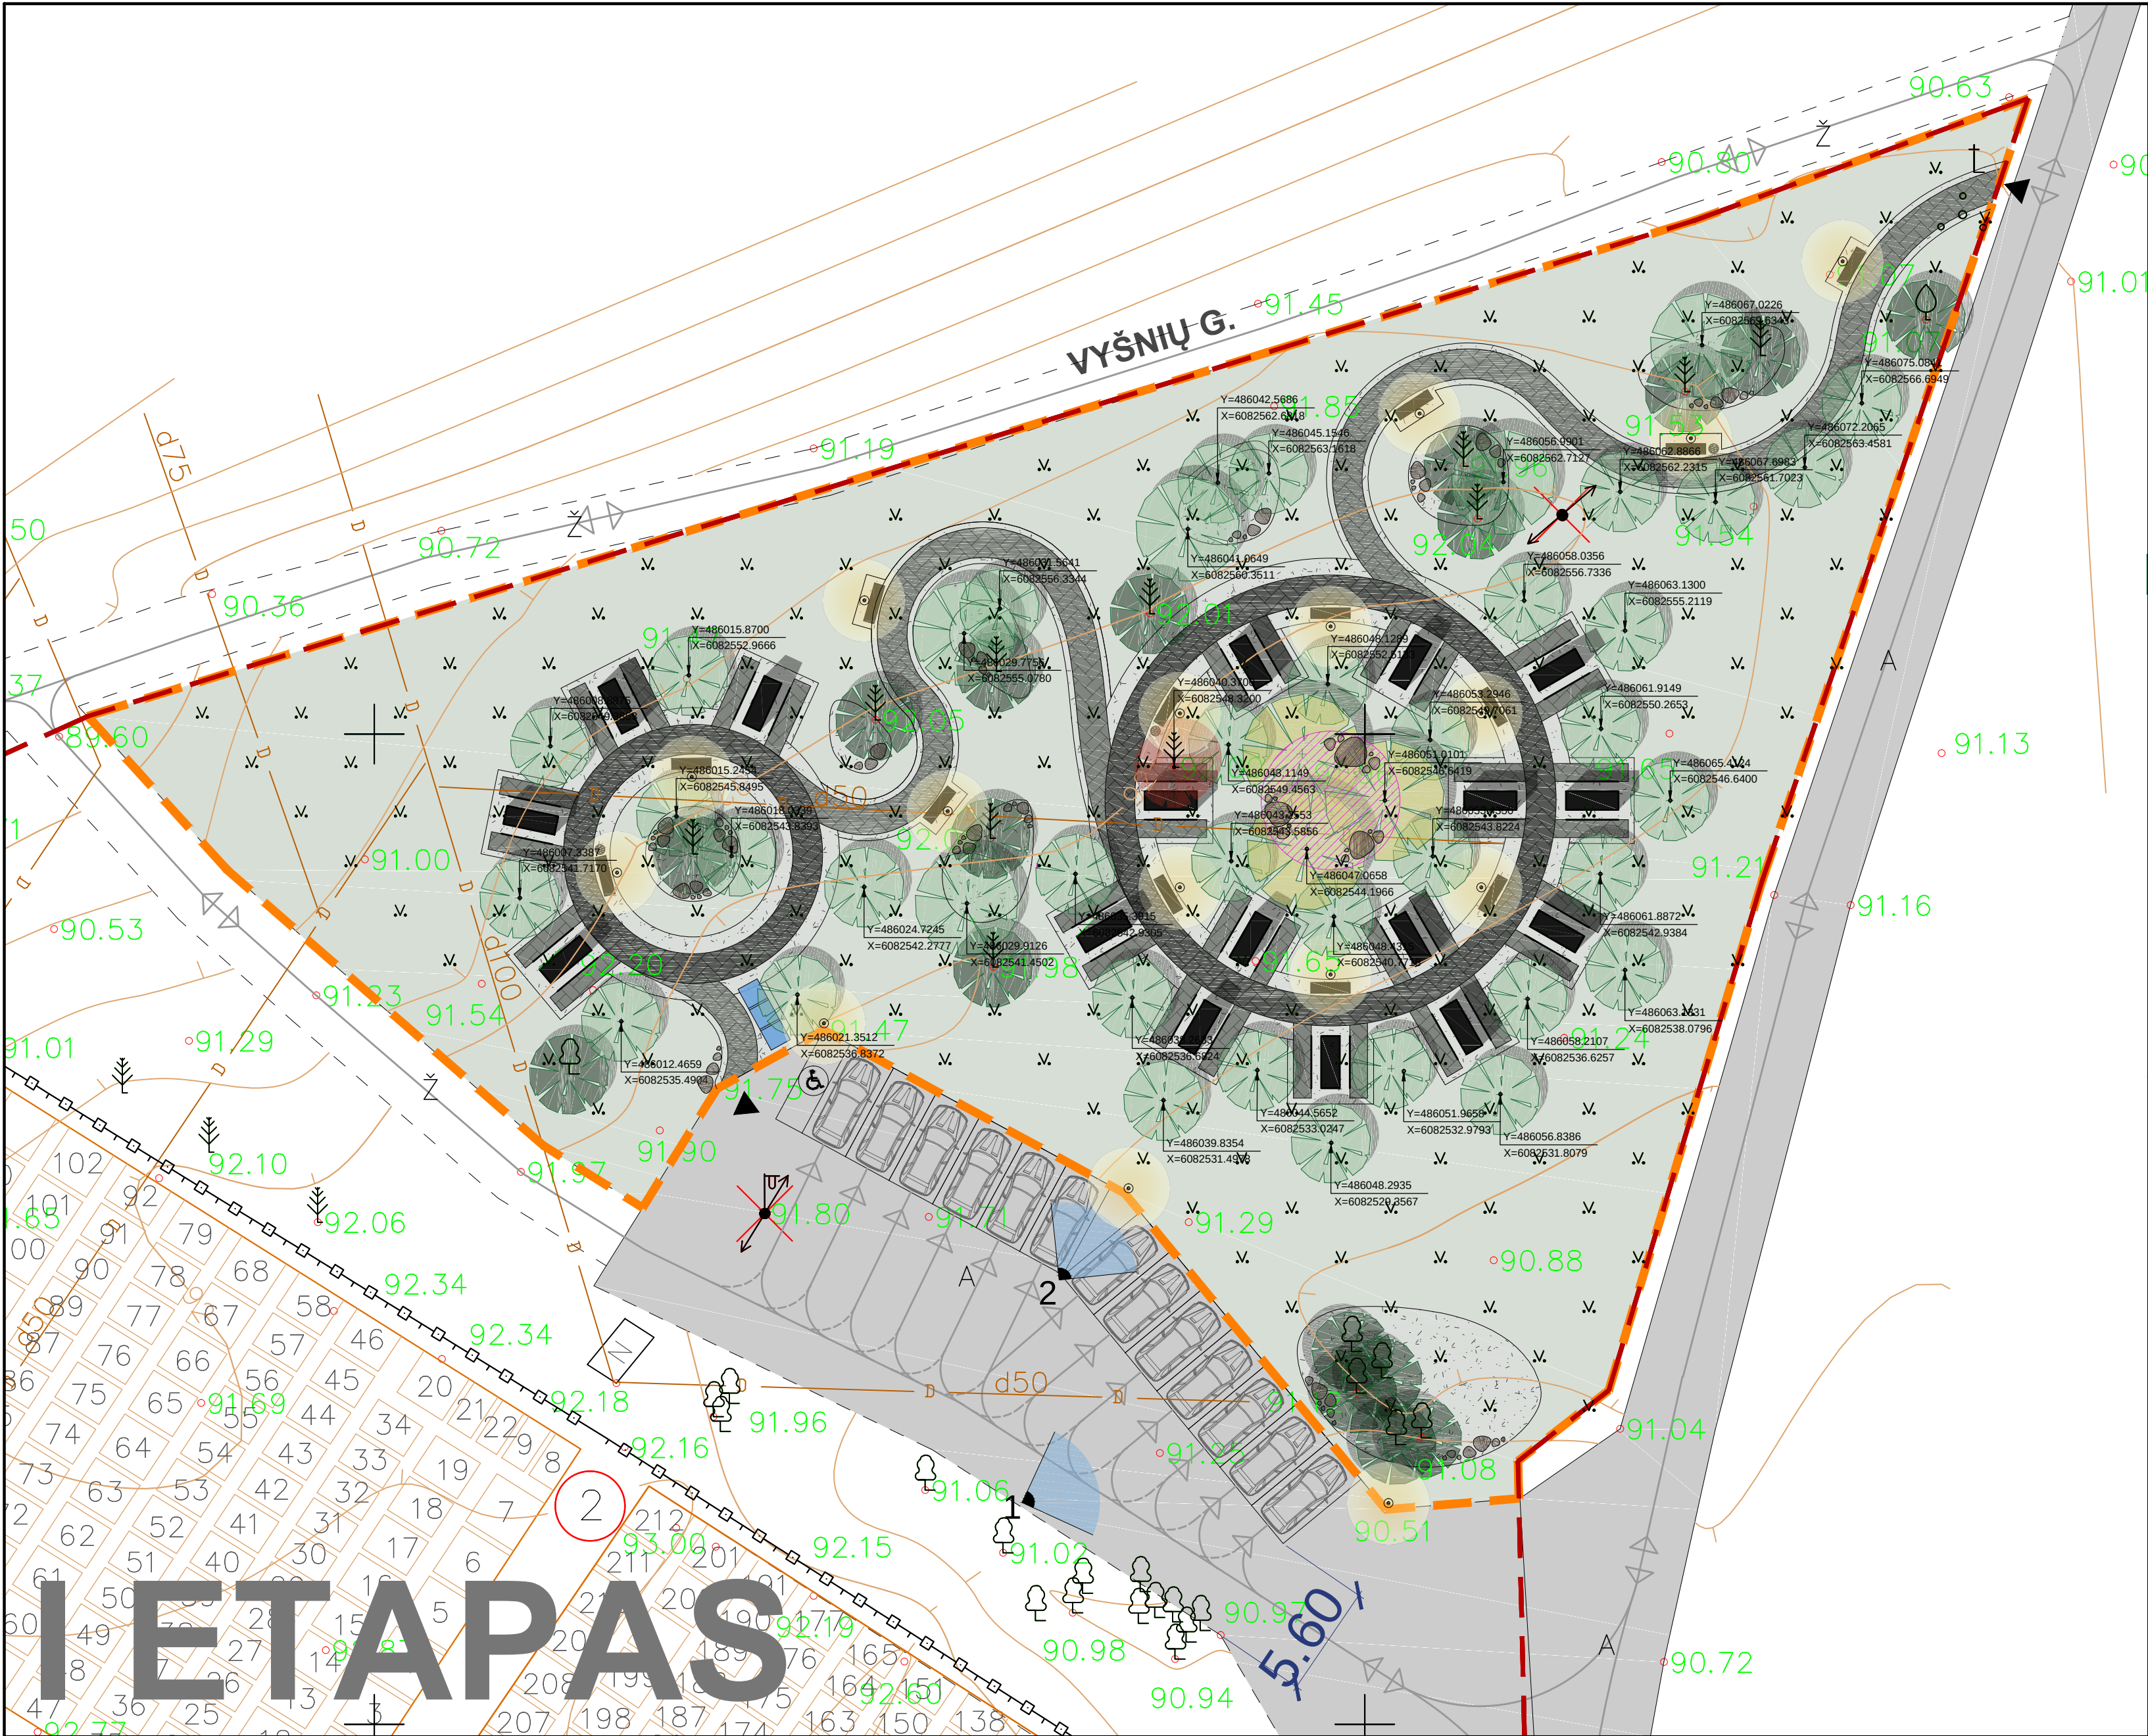

KOLUMBARIUMO COKOLIO AUKŠTIS - +91.85			
SITUACIJOS SCHEMA			
NUMATOMAS ŽELDINIŲ PLOTAS VISAME SKLYPE 2223 m² - 69.30% SKLYPO PLOTŲ			
MATMENIS IR ALTITUDĖS TIKRINTI, TIKSLINTI VIETOJE			
II GRUPĖS NESUDĖTINGASIS STATINYS			
vykdančią statinių statybos ir griovimo, žemės kasimo ir sklypo lyginimo darbus, privaloma plauti išvažiuojančių iš statybos aikštelių autotransporto priemonių padangas prieš įvažiuojant į įrengtą miesto gatvę, aikštę ar automobilių stovėjimo aikštelę; taip pat numatyti kitas dulketumą mažinančias priemones			
EKSPLIKACIJA, TECHNO - EKONOMINIAI RODIKLIAI		vnt./m²	%
		PROJEKTUOJAMOS SKLYPO ZONOS RIBA	3208.00 m²
		TRINKELIŲ DANGA I (BETONINĖS - TAMSIAI PILKA)	
		TRINKELIŲ DANGA II (BETONINĖS - PILKA)	
		ASFALTAS (ESAMA AIKŠTELĖ)	ESAMA
		ŽVIRGŽDAS, FRAKCIJA 16-45 mm	
		ŽOLĖ	
		VIETA PELENAMS IŠPILTI	
		AUTOMOBILIŲ STOVĖJIMO VIETA	
		AUTOMOBILIŲ STOVĖJIMO VIETA ŽN	
		KOLUMBARIUMAS (40 URNŲ TALPYKLŲ)	
		GRANITINIAI BORTELIAI	
		SUOLIUKAS	
		ANTIVANDALINĖ ŠIUKŠLIŲ DĖŽĖ	
		ŠVIESTUVAS ~3m AUKŠČIO	
		ESAMI ŽELDINIAI (MEDŽIAI - PUŠYS)	IŠSAUGOMI
		NUMATOMI ŽELDINIAI - PUŠIS	40 vnt.
		NUMATOMI ŽELDINIAI - AŽUOLAS	3 vnt.
		NAIKINAMI ŽELDINIAI - PUŠIS	1 vnt.
		ĮVAIRIAUS DYDŽIO NESKALDYTI LAUKO AKMENYS	NURODOMI DANGŲ NUŽYMĖJIMO PLANE
		PATEKIMAS Į PROJEKTUOJAMĄ SKLYPO ZONĄ	
		EISMO ORGANIZAVIMO SCHEMA	
		ESAMA SITUACIJA (FOTOFIKSACIJA)	
© Kopijavimas, dauginimas bei panaudojimas be firmos sutikimo draudžiamas!			
Atestato Nr.		Projekto autoras: MB "ARCHITEKTAS NERIJUS KELMIS", j.k. 304184198, tel. +37068964444, el.p. nerijus@kelmelis.lt	
A 1410		PV N. KERMELIS	2021
A 1410		ARCH. N. KERMELIS	2021
Etapas:		ARCH. E. BUTAKOV	2021
TDP		KAUNO RAJONO SAVIVALDYBĖS ADMINISTRACIJA	
MATMENIS TIKRINTI VIETOJE		Objektas: RINGAUDŲ KOLUMBARIUMO, KAUNO R. SAV., RINGAUDŲ SEN., TABARIŠKIŲ K., VYŠNIŲ G., STATYBOS PROJEKTAS.	
Brėžinys:		ŽELDINIŲ NUŽYMĖJIMO PLANAS	
Mastelis: 1:250		Laida	
Žymuo:		RINGAUDAI/2021-TDP-SP-07	
Lapas		Lapų	
7		10	


GD-1	GERBŪVIO DETALĖ - TRINKELĖS
Dangos konstrukcijos klasė: V	1. Betoninių trinkelų dangą, 60 mm; 2. Skaldos atsijų sl. (pasluoksnis) (fr.0/5), 30 mm; 3. Skaldos pagrindo sl. iš nesurišto mišinio (fr.0/45), $E_{v2}=120$ MPa, 200 mm; 4. Apsauginis šalčiui atsparus sl. iš nesurišto mišinio pagal TRA SBR 07 (fr.0/8), $E_{v2}=100$ MPa, 300 mm; 5. Sutankintas esamas gruntas, $E_{v2}=45$ MPa;

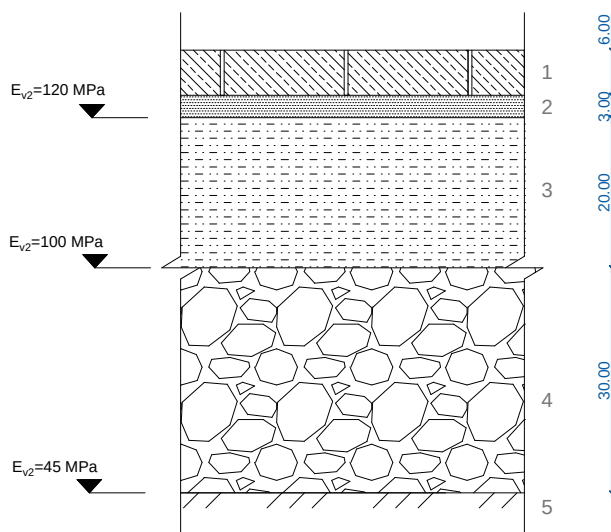



I ETAPAS

MATMENIS TIKRINTI VIETOJE					© Kopijavimas, dauginimas bei panaudojimas be firmos sutikimo draud žiamas!			
Atestato Nr.	Projektuotojas: MB "ARCHITEKTAS NERIJUS KELMELIS", j.k. 304184198, tel. +37068964444, el.p. nerijus@kelmelis.lt				Objektas: RINGAUDŲ KOLUMBARIUMO, KAUNO R. SAV., RINGAUDŲ SEN., TABARIŠKIŲ K., VYŠNIŲ G., STATYBOS PROJEKTAS			
A 1410	PV	N. KELMELIS		2021	Brėžinys: GERBŪVIO DETALĖ GD-1 Mastelis: 1:10			Laida
A 1410	ARCH.	N. KELMELIS		2021				0
	ARCH.	E. BUTAKOV		2021				
Etapas:	Statytojas:				Žymuo:		Lapas	Lapų
TDP	KAUNO RAJONO SAVIVALDYBĖS ADMINISTRACIJA				RINGAUDAI/2021-TDP-SP-08		8	10

GD-2		GERBŪVIO DETALĖ - SKALDA IR BORTAI		
Dangos konstrukcijos klasė: V		1. Betoninių trinkelų danga, 60 mm; 2. Skaldos atsijų sl. (pasluoksnis) (fr.0/5), 30 mm; 3. Skaldos pagrindo sl. iš nesurišto mišinio (fr.0/45), $E_{v2}=120$ MPa, 200 mm; 4. Apsauginis šalčiui atsparus sl. iš nesurišto mišinio pagal TRA SBR 07 (fr.0/8), $E_{v2}=100$ MPa, 300 mm; 5. Sutankintas esamas gruntas, $E_{v2}=45$ MPa; 6. Esamas gruntas; 7. Augalinis organinis gruntas universalus, 80mm; 8. Vejos sluoksnis 9. Granito skalda, frakcija 11/22 (balta), 80 mm; 10. Vejos bortas 200 x 50 mm (rekomenduojama: numatytų betono trinkelų arba artimas jam atspalvis) ; 11. Vejos bortas (lastmasinis); 12. Geotekstilė (2 sluoksniai);		
		I ETAPAS		
MATMENIS TIKRINTI VIETOJE		© Kopijavimas, dauginimas bei panaudojimas be firmos sutikimo draud žiamas!		
Atestato Nr.	Projektuotojas: MB "ARCHITEKTAS NERIJUS KELMELIS", j.k. 304184198, tel. +37068964444, el.p. nerijus@kelmelis.lt		Objektas: RINGAUDŲ KOLUMBARIUMO , KAUNO R. SAV., RINGAUDŲ SEN., TABARIŠKIŲ K., VYŠNIŲ G., STATYBOS PROJEKTAS	
A 1410	PV	N. KELMELIS	2021	Brėžinys:
A 1410	ARCH.	N. KELMELIS	2021	GERBŪVIO DETALĖ GD-2
	ARCH.	E. BUTAKOV	2021	
Etapas:	Statytojas:		Žymuo:	Lapas
TDP	KAUNO RAJONO SAVIVALDYBĖS ADMINISTRACIJA		RINGAUDAI/2021-TDP-SP-09	Lapų
			9	10

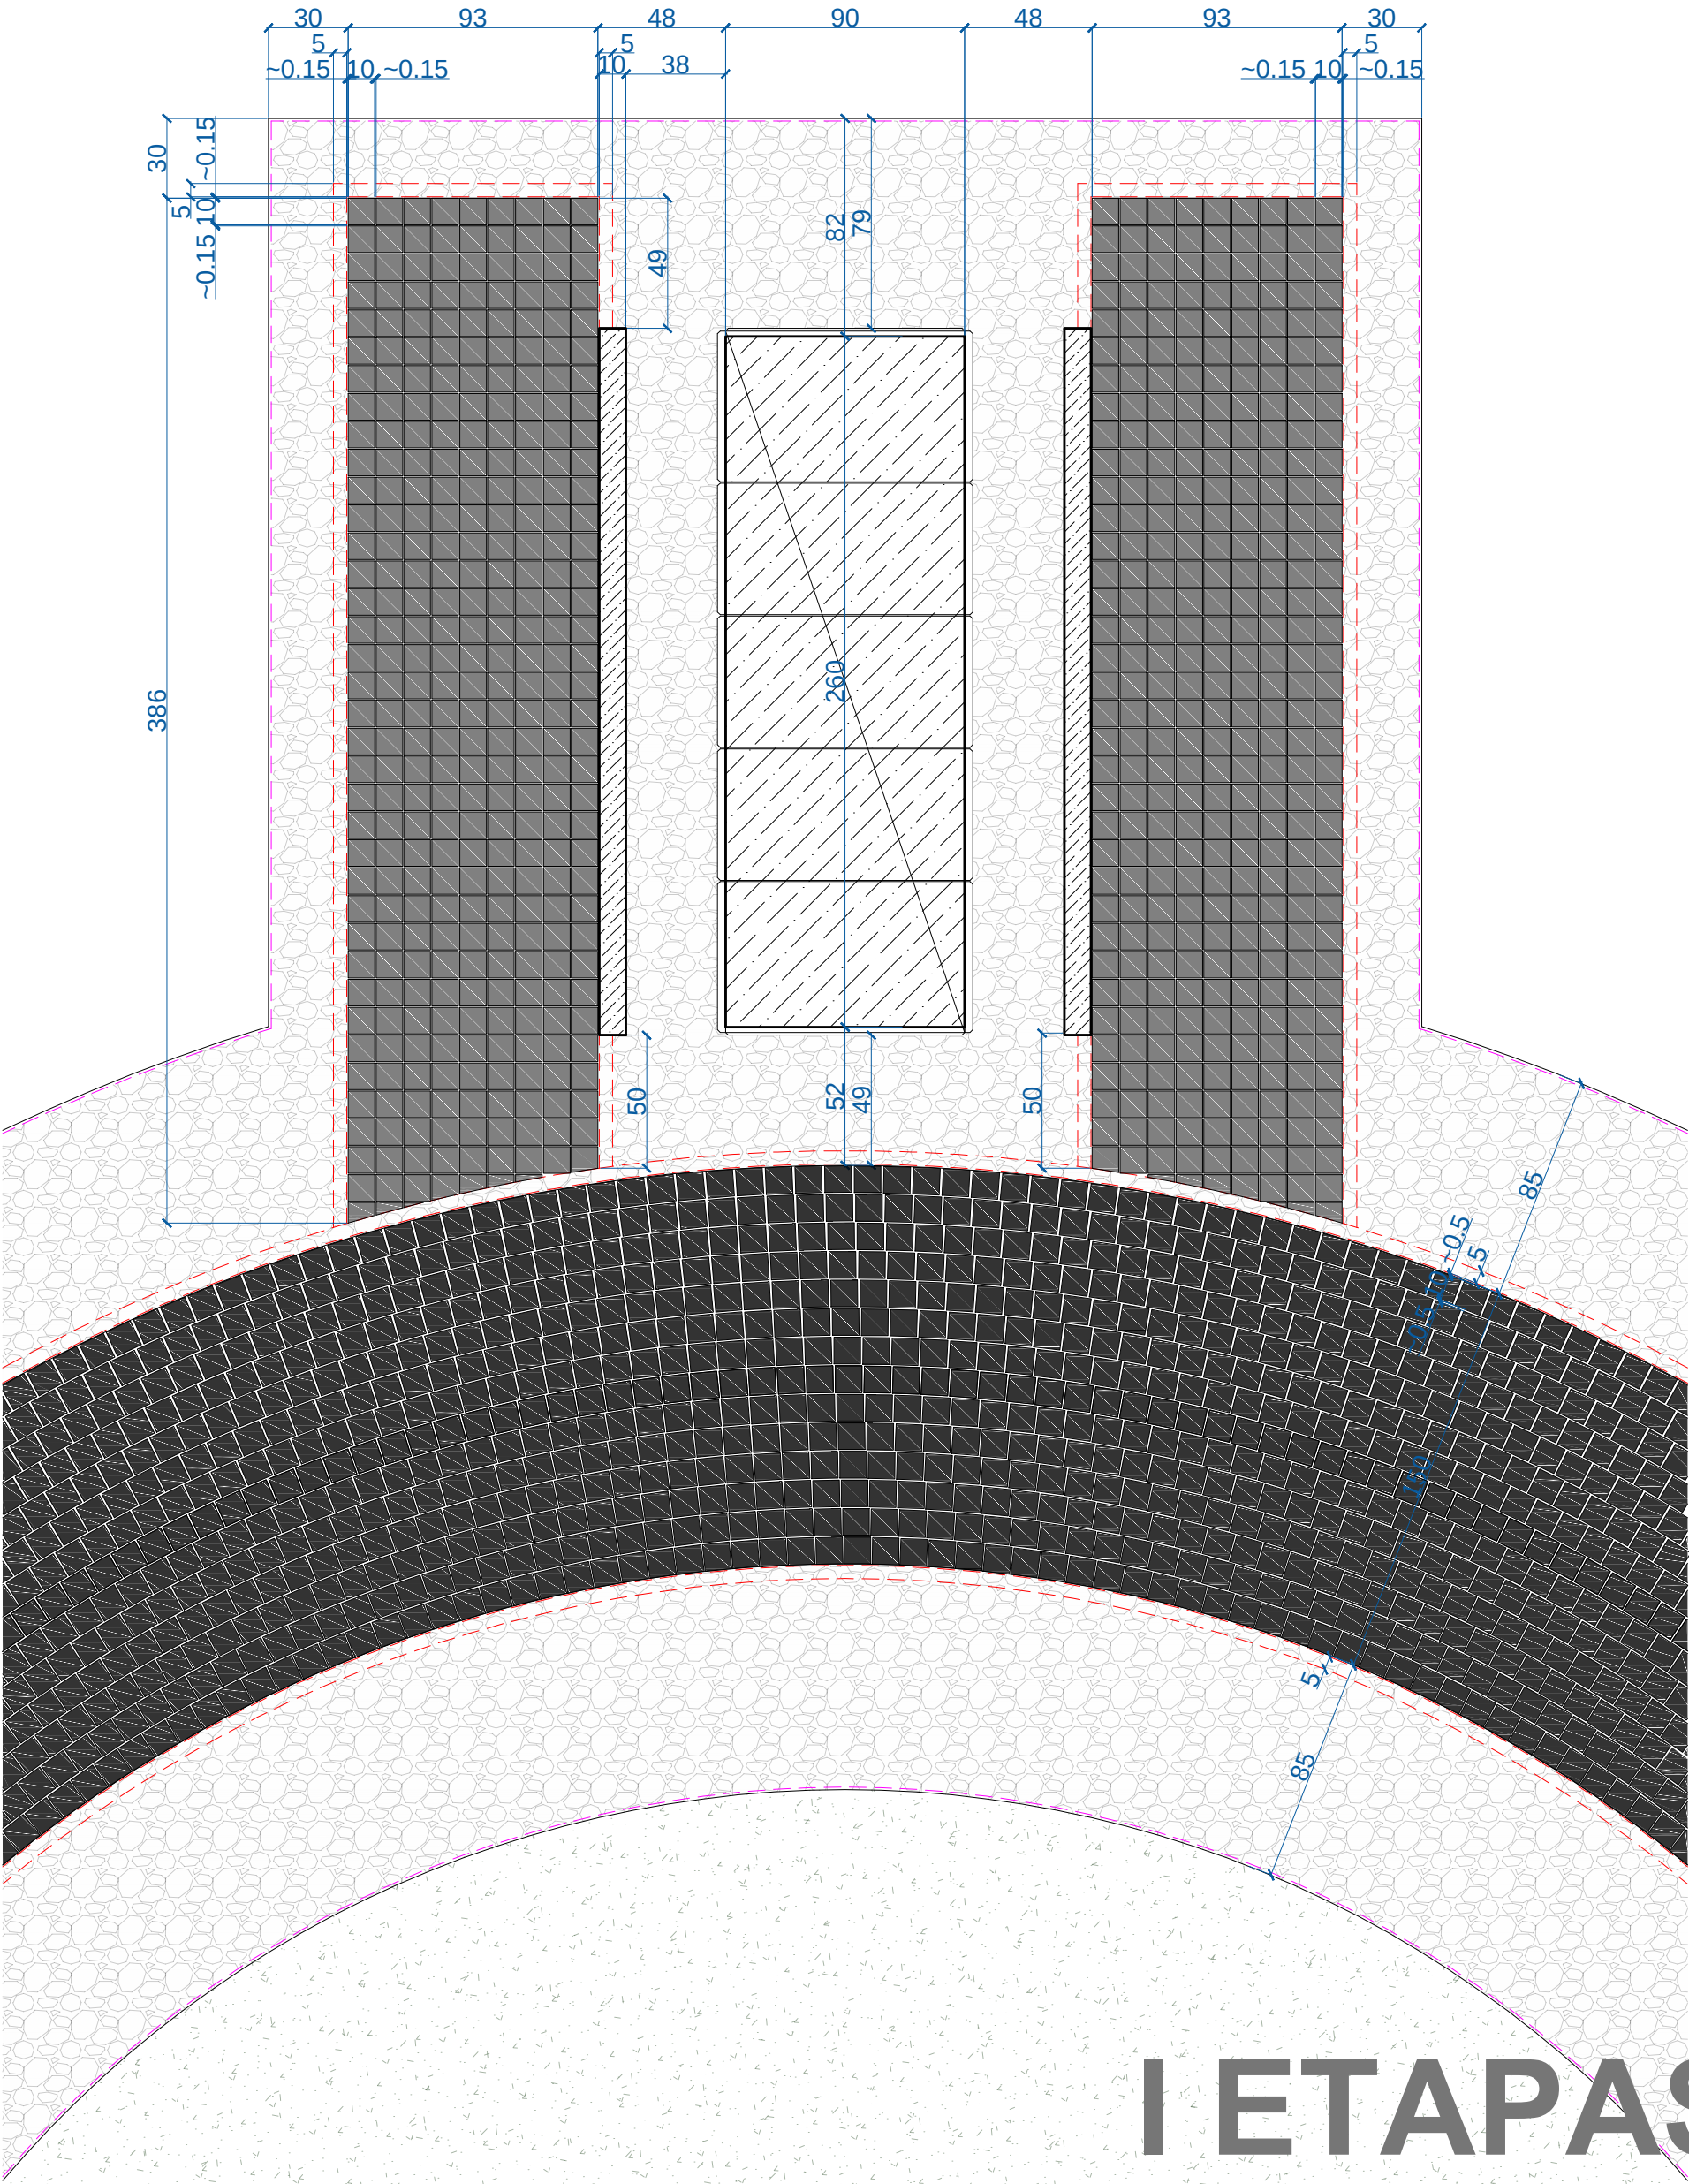

I ETAPAS

  EKSPLIKACIJA, TECHNO - EKONOMINIAI RODIKLIAI				vnt./m²	%	Atestato Nr.	Projektuotojas: MB "ARCHITEKTAS NERIJUS KELMELIS", į.k. 304184198, tel. +37068964444, el.p. nerijus@kelmelis.lt				Objektas: RINGAUDŲ KOLUMBARIUMO, KAUNO R. SAV., RINGAUDŲ SEN., TABARIŠKIŲ K., VYŠNIŲ G., STATYBOS PROJEKTAS			
	TRINKELIŲ DANGA I (BETONINĖS - JUODA, 100X100X60mm)													
	TRINKELIŲ DANGA II (BETONINĖS - TAMSIAI PILKA, 100X100X60mm)													
	ŽVIRGŽDIO SKALDA, FRAKCIJA 16-45 mm													
	ŽOLĖ					A 1410	PV	N. KELMELIS		2021	Brėžinys: GERBŪVIO DETALĖ Nr.3		Laida	
	BETONINIS VEJOS BORTAS (plotis - 50mm)					A 1410	ARCH.	N. KELMELIS		2021			0	
	PLASTIKINIAI VEJOS BORTAI						ARCH.	E. BUTAKOV		2021	Mastelis: 1:25			
	KOLUMBARIUMO ANTŽEMINĖ DALIS					Etapas: Statytojas: KAUNO RAJONO SAVIVALDYBĖS ADMINISTRACIJA								
	BORTELIO GĖLĖMS IR ŽVAKĖMS ANTŽEMINĖ DALIS													
						TDP					Žymuo: RINGAUDAI/2021-TDP-SP-10		Lapas	Lapų
													10	10