



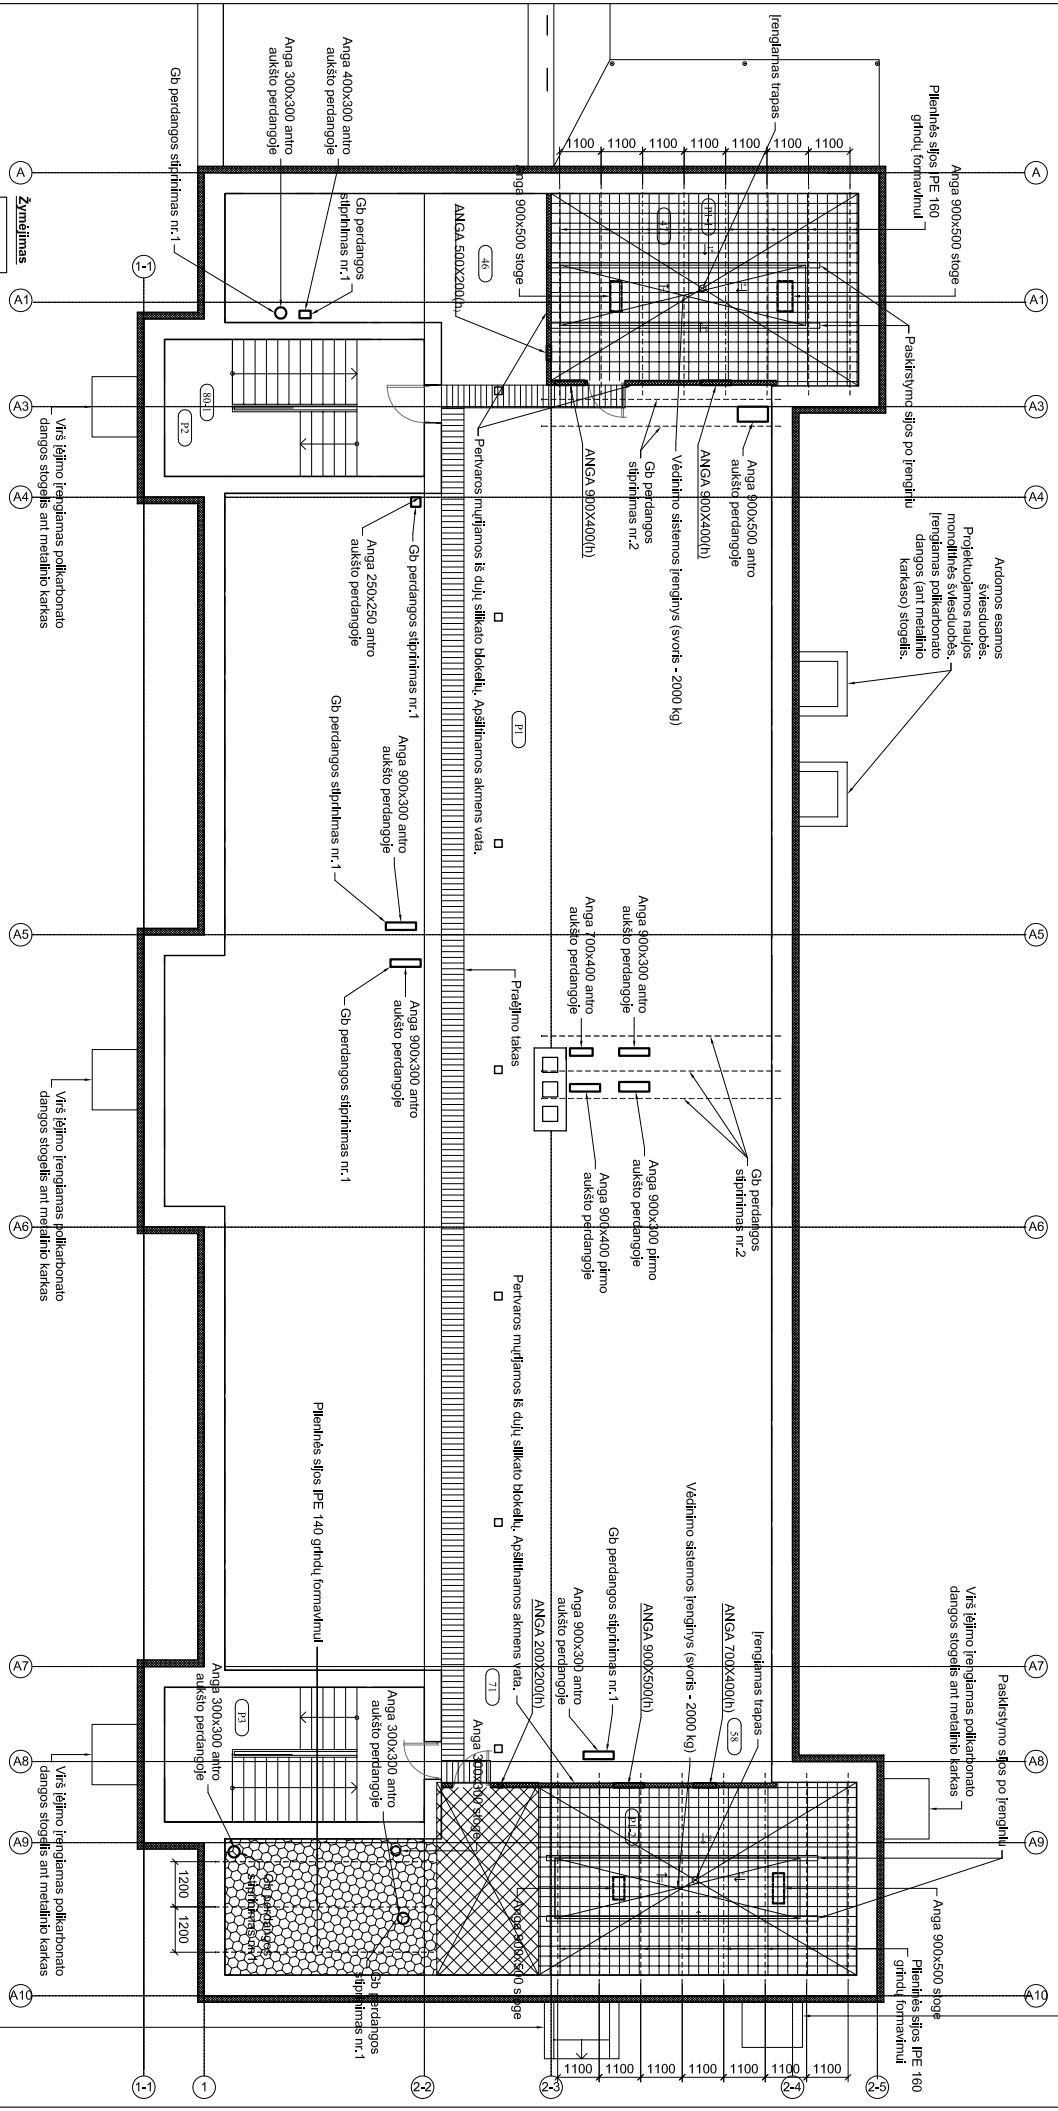






		(14-37)-PMTP-SK-08	
		Lapa	1
		Lapu	1




Langelių pobūdis	Langelių plotas	Įrenginio tipas	Įrenginio matavimai (mm)
1-1	Langelis	-	12,78
1-2	Langelis	-	12,78
1-3	Langelis	-	6,90
