


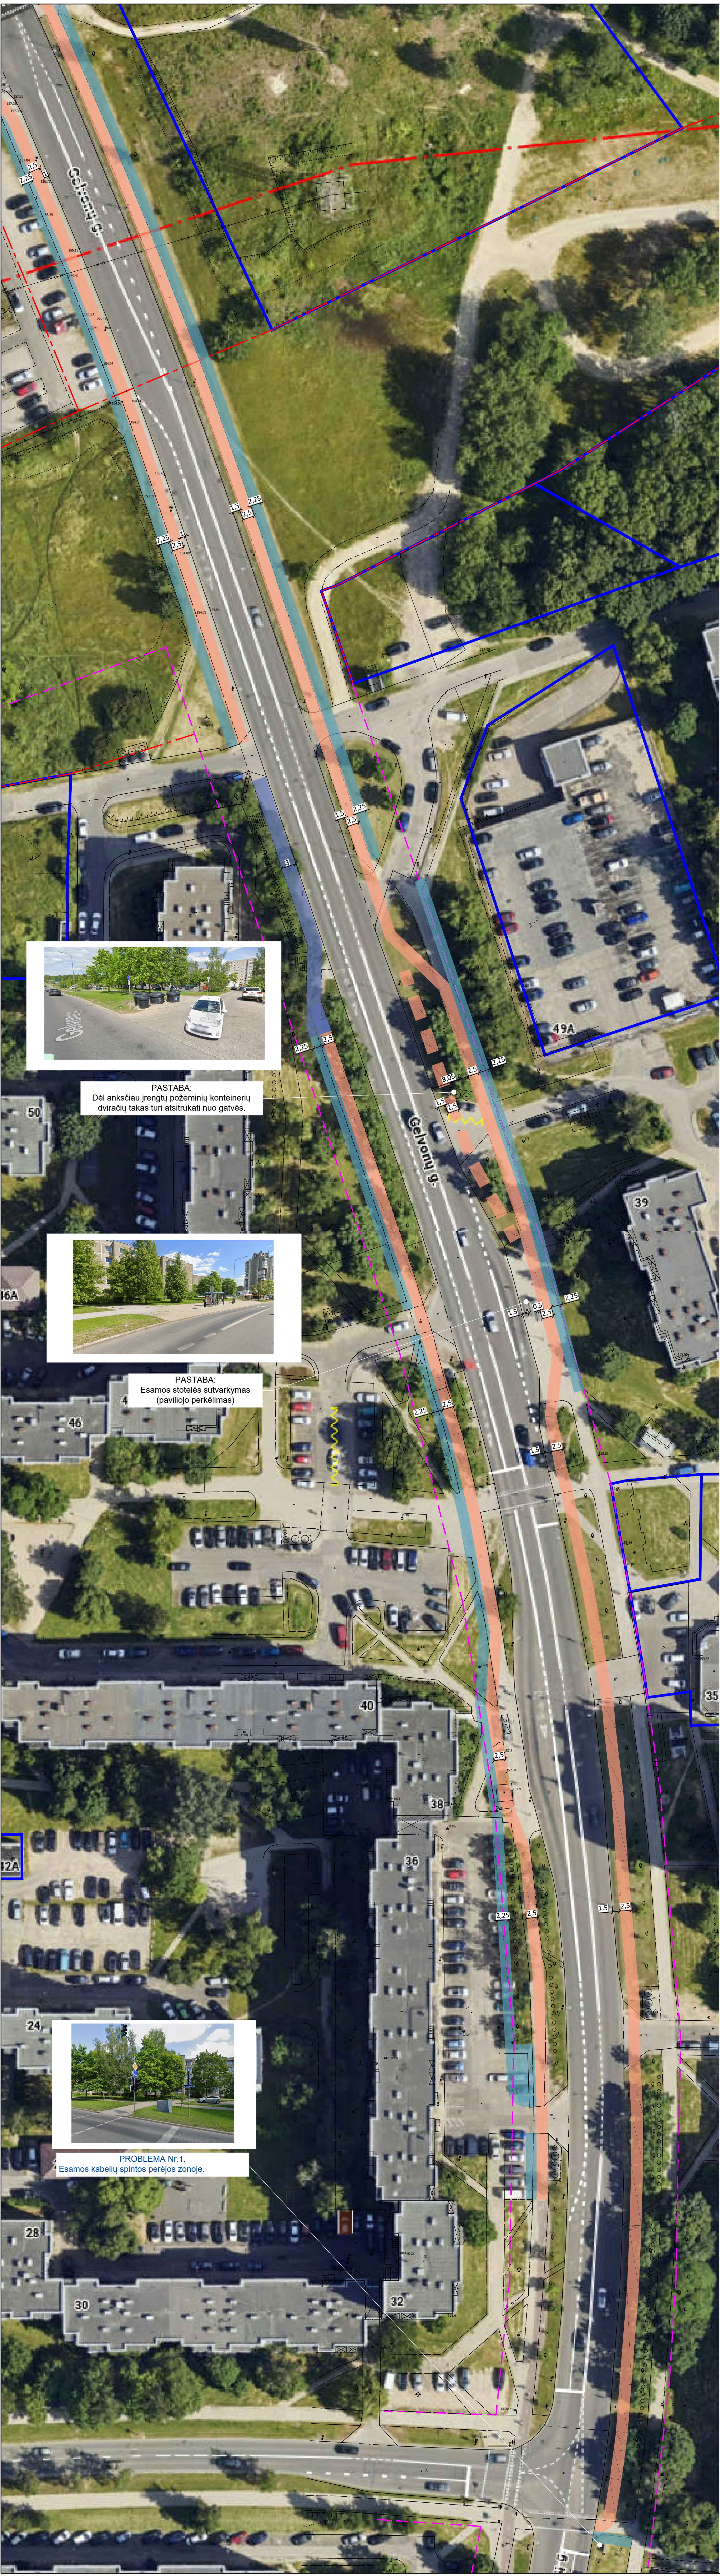

PASTABA:
Dėl anksčiau įrengtų požeminių konteinerių
dviračių takas turi atsitrūkati nuo gatvės.

PASTABA:
Esamos stotelės sutvarkymas
(pavilgoj perkėlimas)

PROBLEMA Nr.1.
Esamos kabelių spintos perėjimo zonoje.

SUTARTINIAI ŽYMĖJIMAI

- Gatvės raudonosios linijos (DP patvirtintos)
- Gatvės raudonosios linijos (SP patvirtintos)
- Registruoto sklypo riba
- Dviračių tako asfalto danga (raudona)
- Pėsčiųjų tako asfalto danga
- Betoninių trinkelų dangą (pilka) 375x375x80