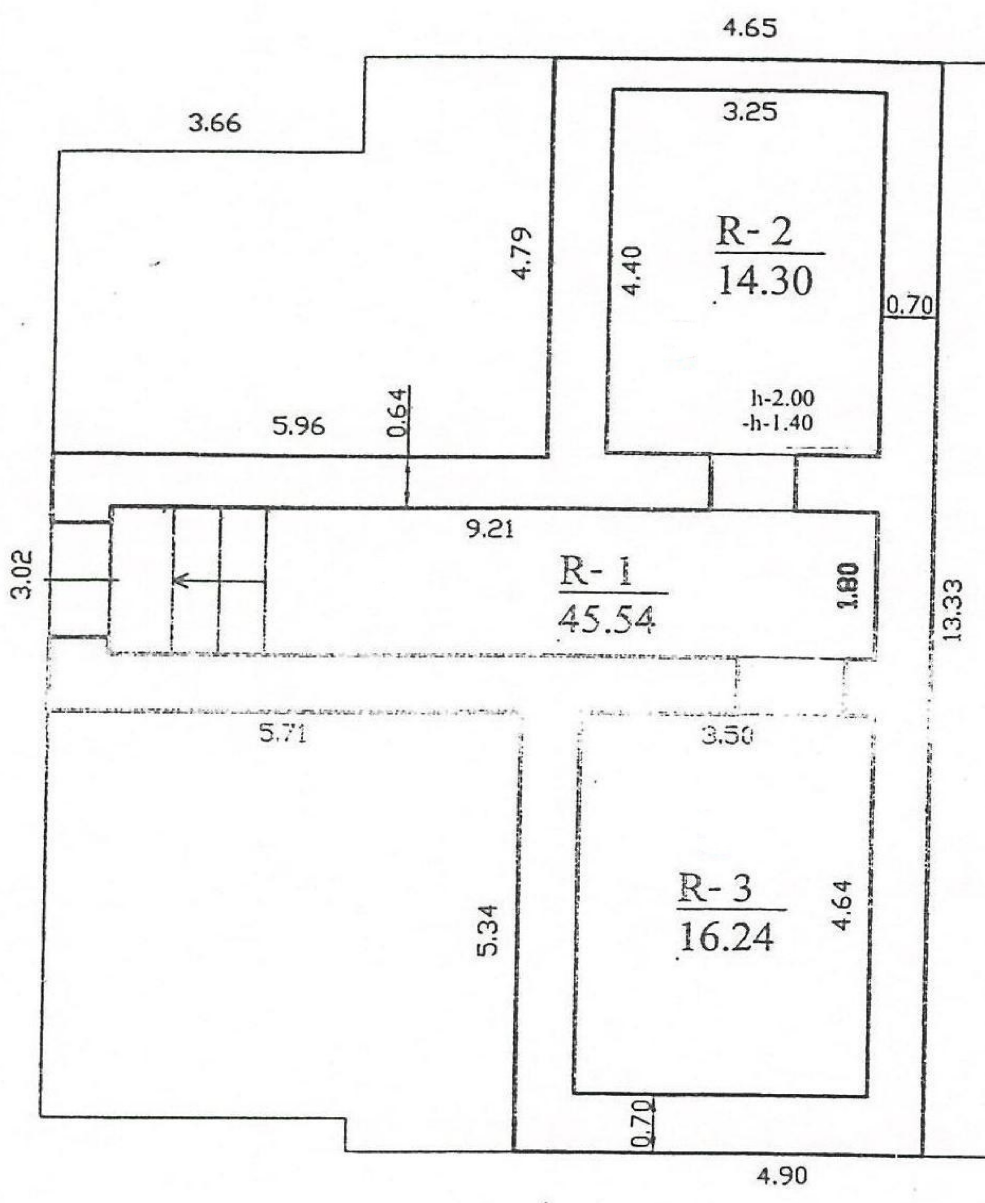

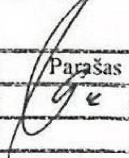


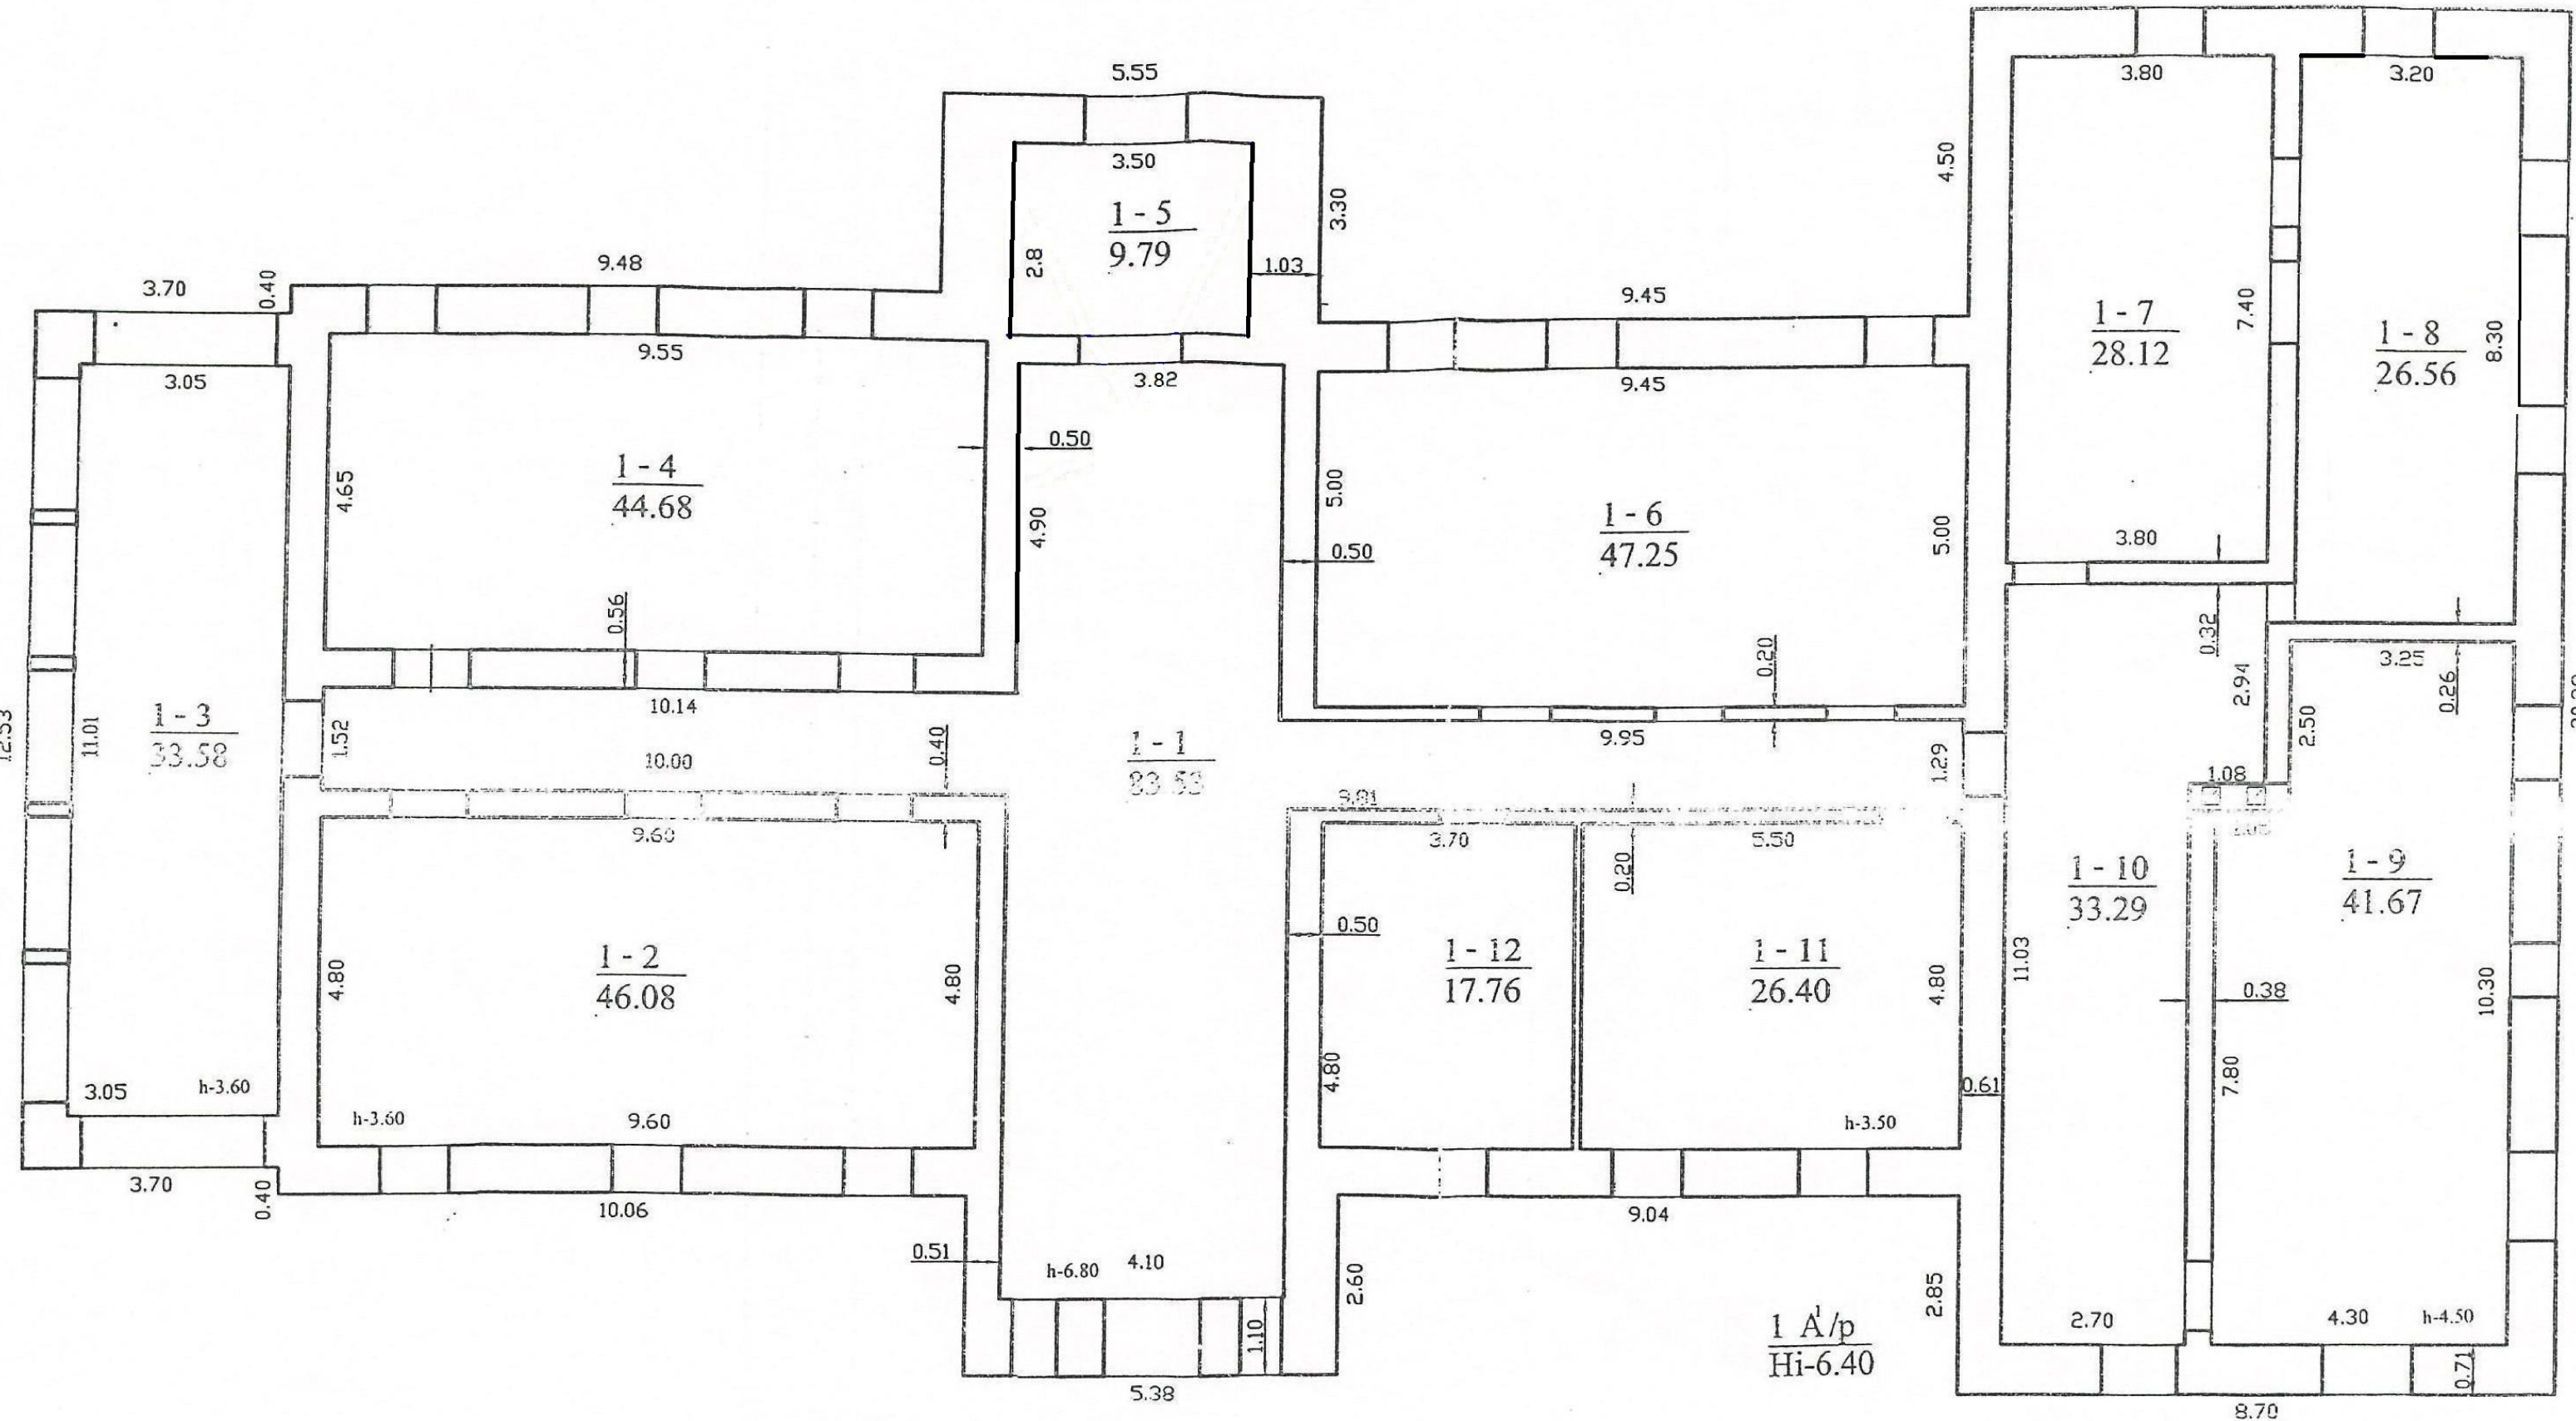
RŪSYS





		Valstybės įmonė Registrų centras Panevėžio filialas Panevėžio filialas Lic nr: 19G-501	
Parcigos	V., pavardė	Parašas	Data
Matininkė	G. Ūrbonienė		2005.05.18
RŪSIO PLANAS		1:100	A.V.
Rokiškio r. sav. Jūžintų sen.		Tarnavos k.	
Sudarytas pagal 2005.05.18		Pastato pažymėjimas	

PIRMAS AUKŠTAS

8.70



 Valstybės įmonė Registrų centras Panevėžio filialas Panevėžio filialas Lic nr: 19G-501			
Pareigos	V., pavardė	Parašas	Data
Matininkė	G. Urbonienė		2005 05 18
PIRMO AUKŠTO PLANAS		1:100	A.V.
Rokiškio r. sav. Jūžintų sen.		Tarnavos k.	
Sudarytas pagal 2005 05 18		Pastato pažymėjimas:	
kadastro planą		planas: 1A/p	