


KREPŠINIO AIKŠTELĖS PLANAS M 1:500

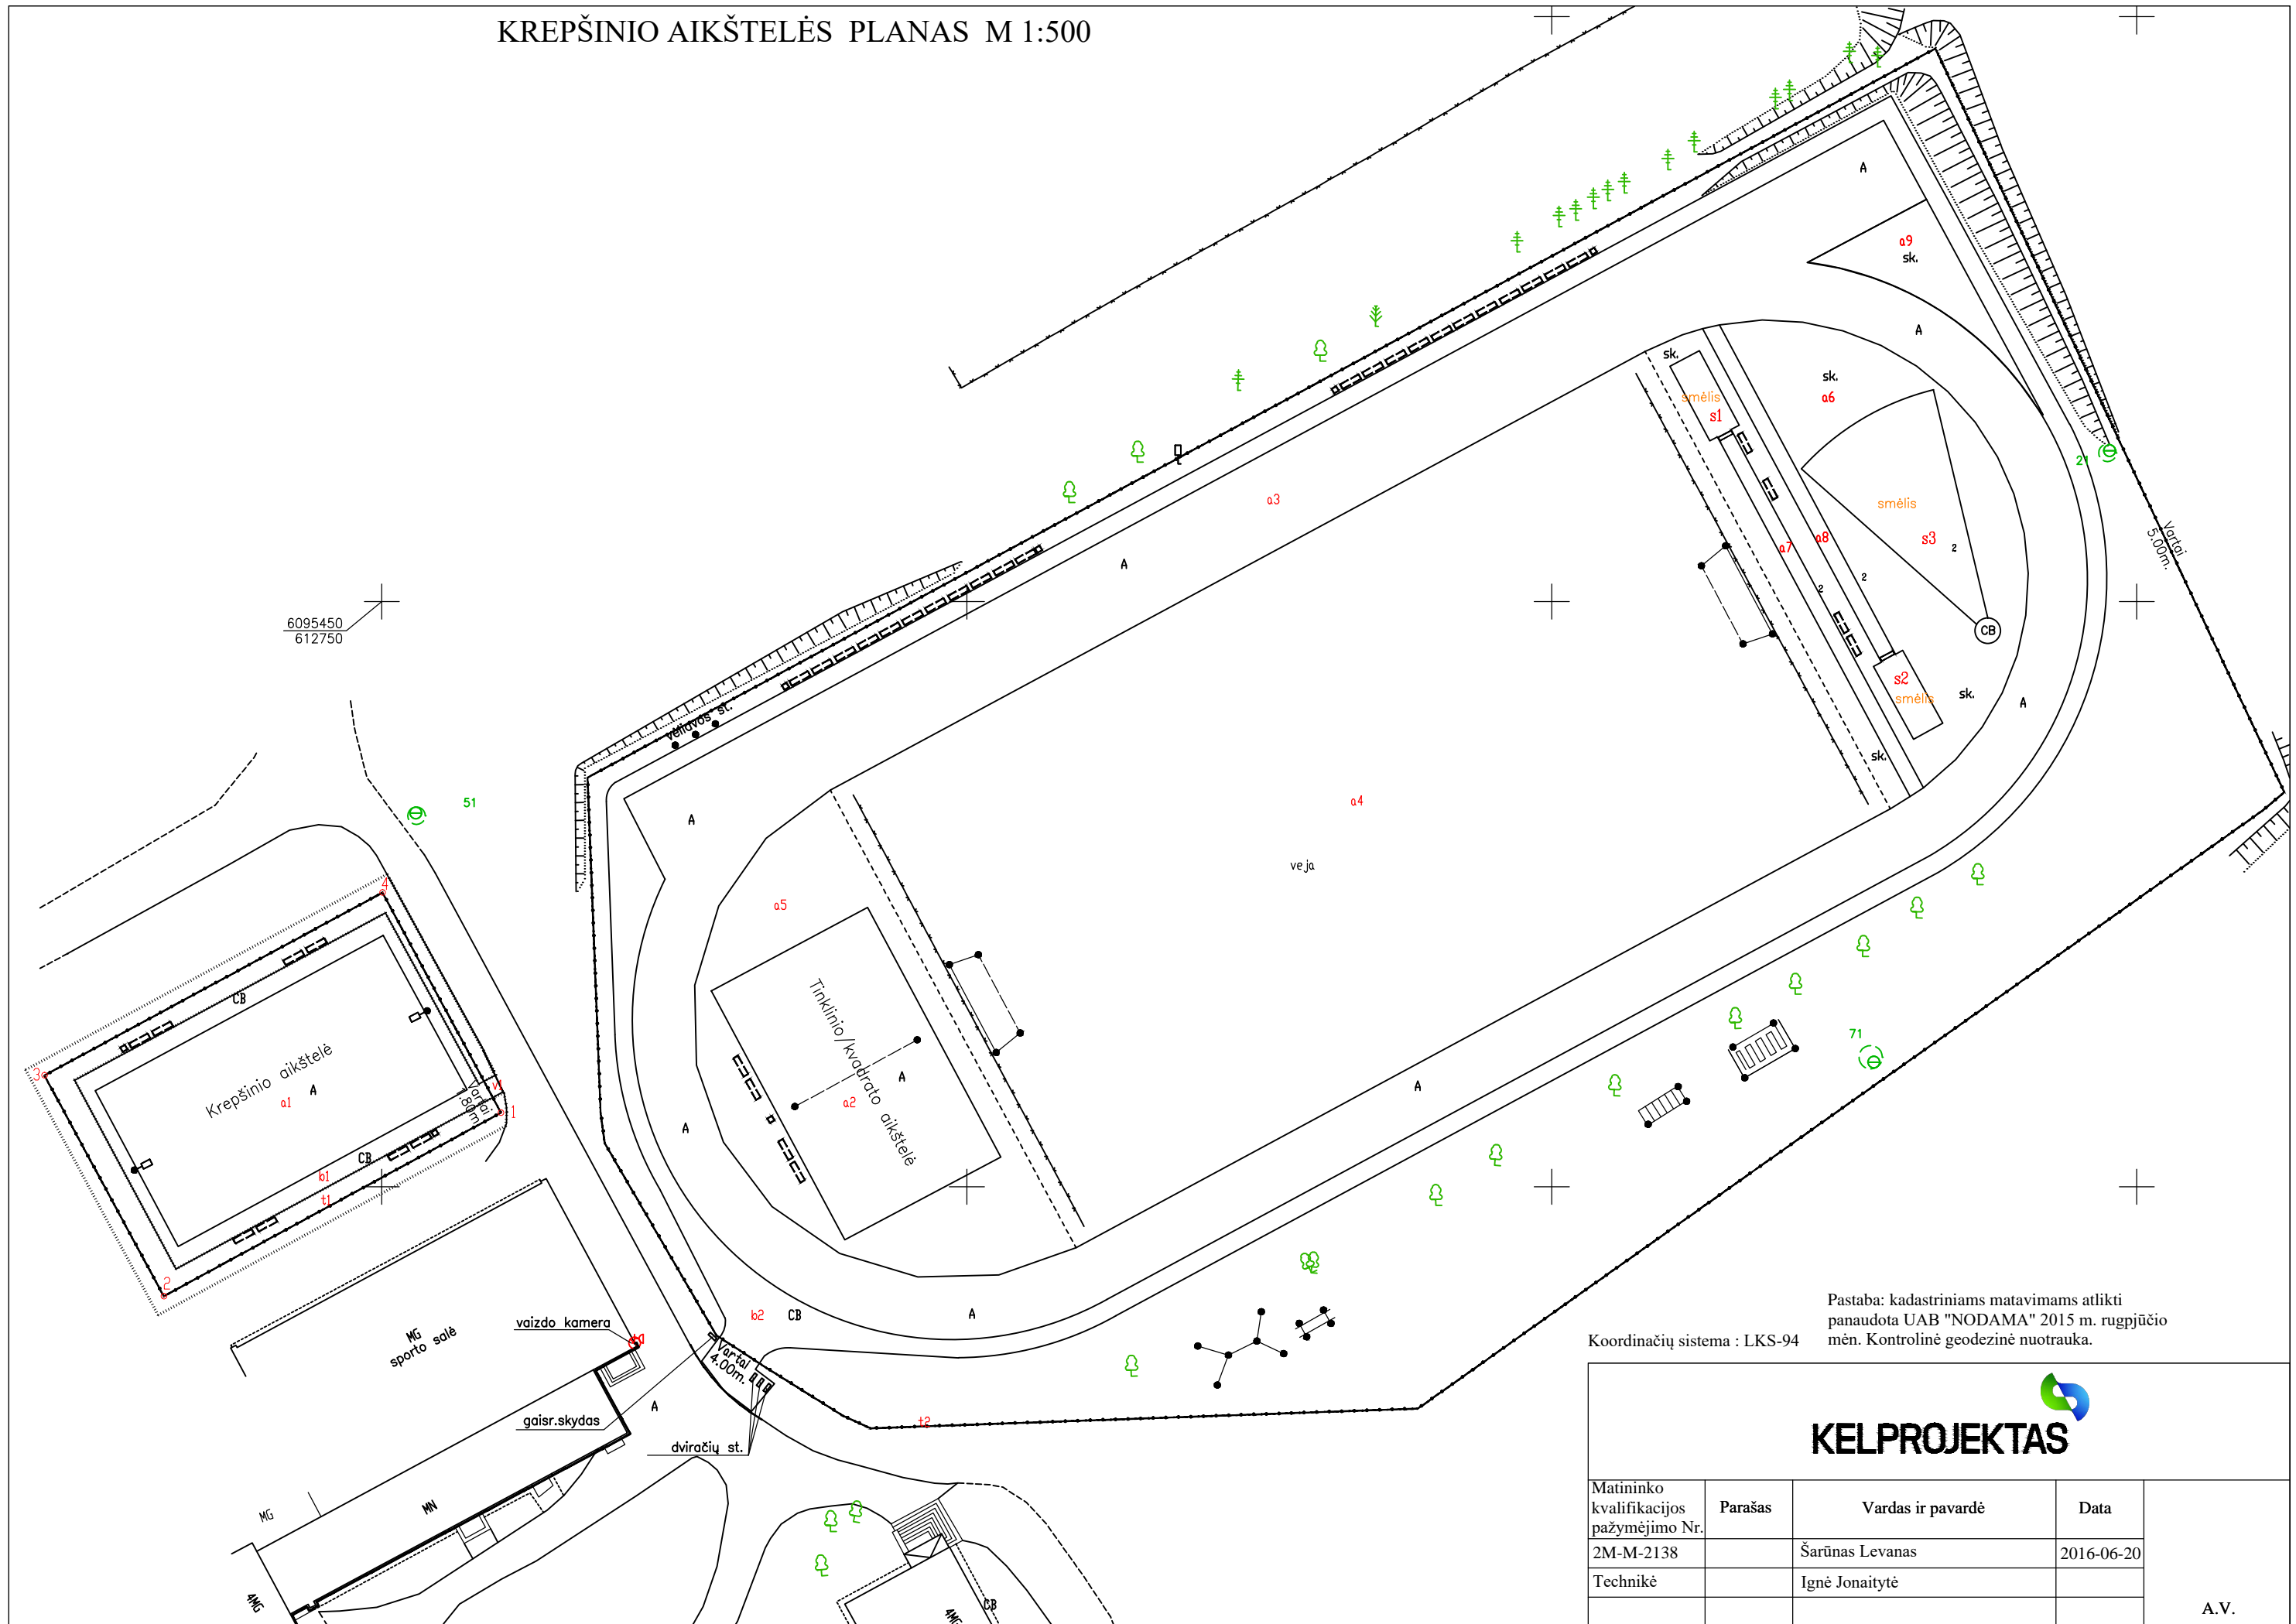

6095450
612750

Pastaba: kadastriniams matavimams atlikti panaudota UAB "NODAMA" 2015 m. rugpjūčio mėn. Kontrolinė geodezinė nuotrauka.

Koordinacijų sistema : LKS-94



Matininko kvalifikacijos pažymėjimo Nr.	Parašas	Vardas ir pavardė	Data
2M-M-2138		Šarūnas Levanas	2016-06-20
Technikė		Ignė Jonaitytė	

A.V.

KOORDINAČIŲ ŽINIARAŠTIS

Koordinacijų sistema: LKS-94		
Krepšinio aikštelės riba		
taško Nr.	X	Y
1	6095406,32	612760,18
2	6095390,64	612731,36
3	6095409,51	612721,16
4	6095425,14	612750,05

Žiniaraštį sudarė:

Darbų vadovas
(kadastro duomenis nustačiusio
asmens pareigų pavadinimas)

A.V.

(parašas)

Šarūnas Levanas
(vardas ir pavardė)