


STADIONO PLANAS M 1:500

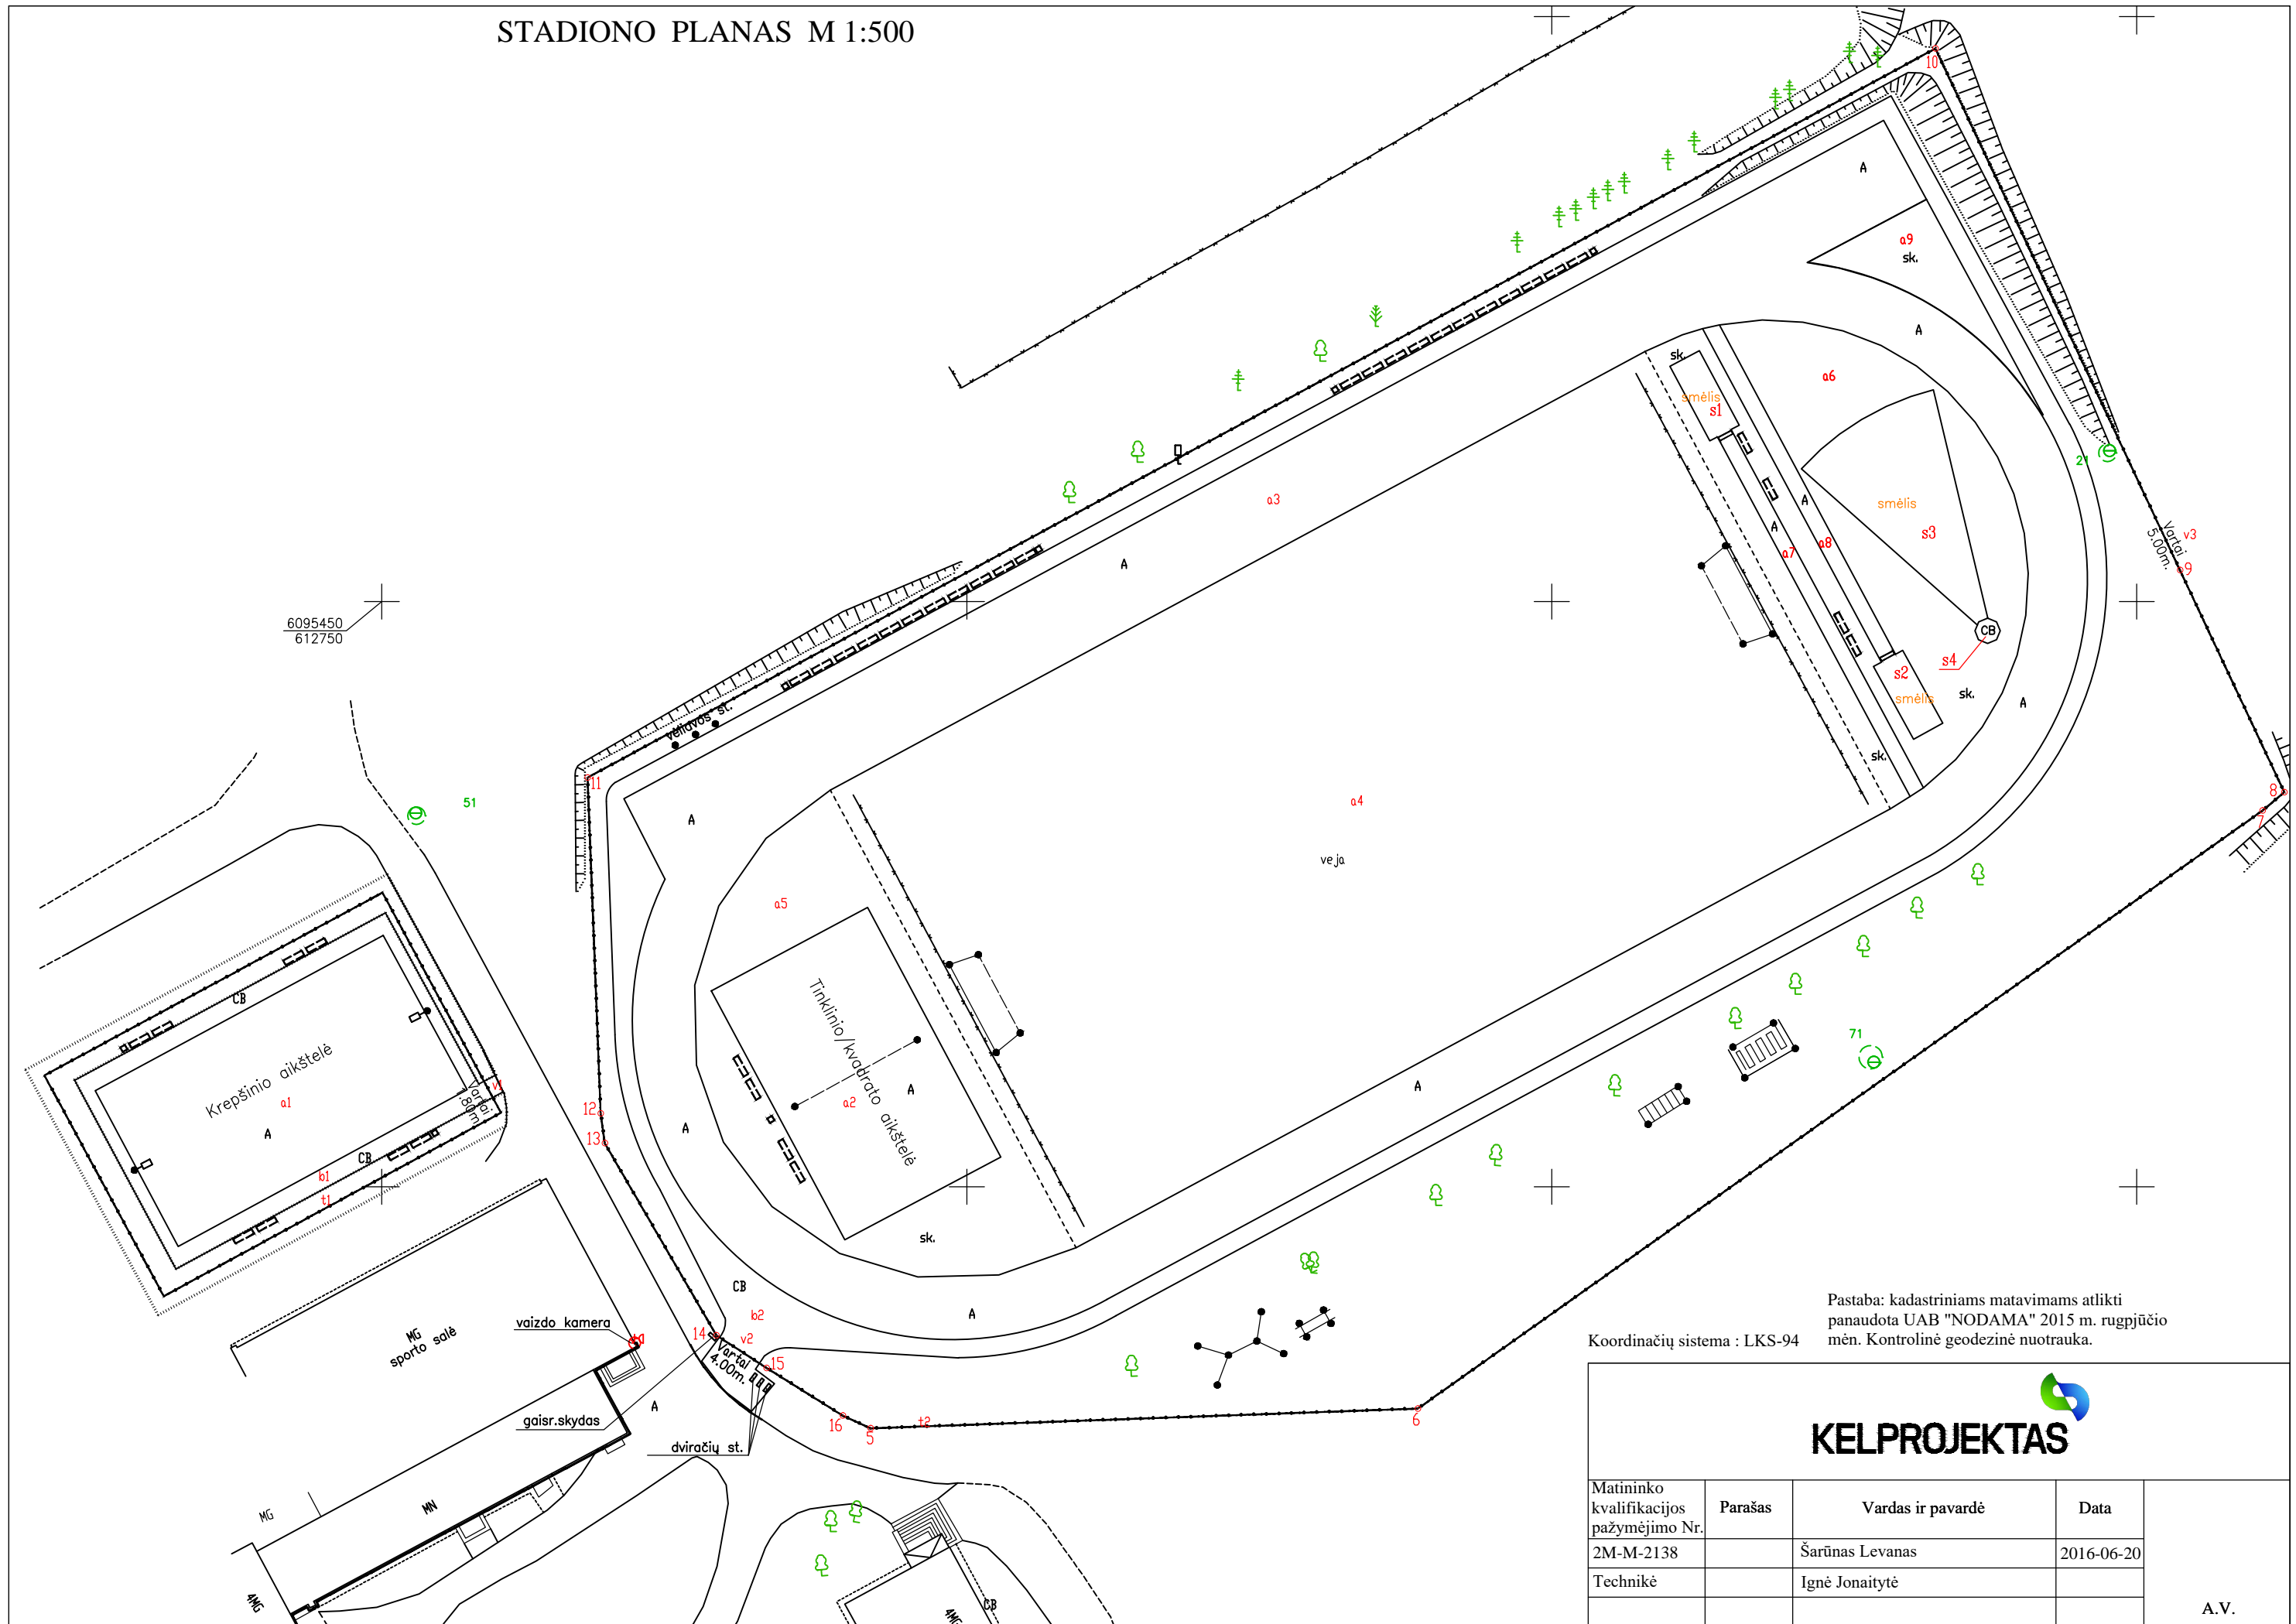

Koordinacių sistema : LKS-94

Pastaba: kadastriniams matavimams atlikti panaudota UAB "NODAMA" 2015 m. rugpjūčio mėn. Kontrolinė geodezinė nuotrauka.



Matininko kvalifikacijos pažymėjimo Nr.	Parašas	Vardas ir pavardė	Data
2M-M-2138		Šarūnas Levanas	2016-06-20
Technikė		Ignė Jonaitytė	

A.V.

KOORDINACIŲ ŽINIARAŠTIS

Koordinacių sistema:		
Stadiono riba		
taško Nr.	X	Y
5	6095379,35	612791,77
6	6095381,04	612838,55
7	6095432,14	612910,75
8	6095433,71	612912,61
9	6095452,70	612903,69
10	6095497,26	612882,78
11	6095434,96	612767,58
12	6095406,26	612768,70
13	6095403,71	612769,05
14	6095387,30	612778,59
15	6095384,51	612782,89
16	6095380,43	612789,40

Žiniaraštį sudarė:

Darbų vadovas
(kadastro duomenis nustačiusio
asmens pareigų pavadinimas)

A.V.

(parašas)

Šarūnas Levanas
(vardas ir pavardė)