

Statinių kompleksas, vad.
Chaimo Frenkelio rūmai
Ežero g. 18
4400-4780-5072

Statinių kompleksas, vad. Chaimo Frenkelio
rūmai (kodas 26171)

Frenkelio odos fabriko
pastatų kompleksas
(kodas 30720)

Vilniaus g. 72B
4400-0585-5225

Vilniaus g. 72F
4400-0622-6088

Vilniaus
2900-00

Vilniaus g. 78
2901-0012-0312

Vilniaus g. 74
4400-0294-00

Vilniaus g. 72
4400-0847-5763

Vilniaus g. 72A
4400-1981-5765

2901/12-383


Vilniaus g. 89
4400-0965-7507

Vilniaus g. 99
2901-0012-0400

4400-2163-8942

4400-3984-4701

DOKUMENTO ŽYMUO	LAIKA	LAPAS	LAPŲ
AT-22S-2006-TDP-00-B.06		0	2 5

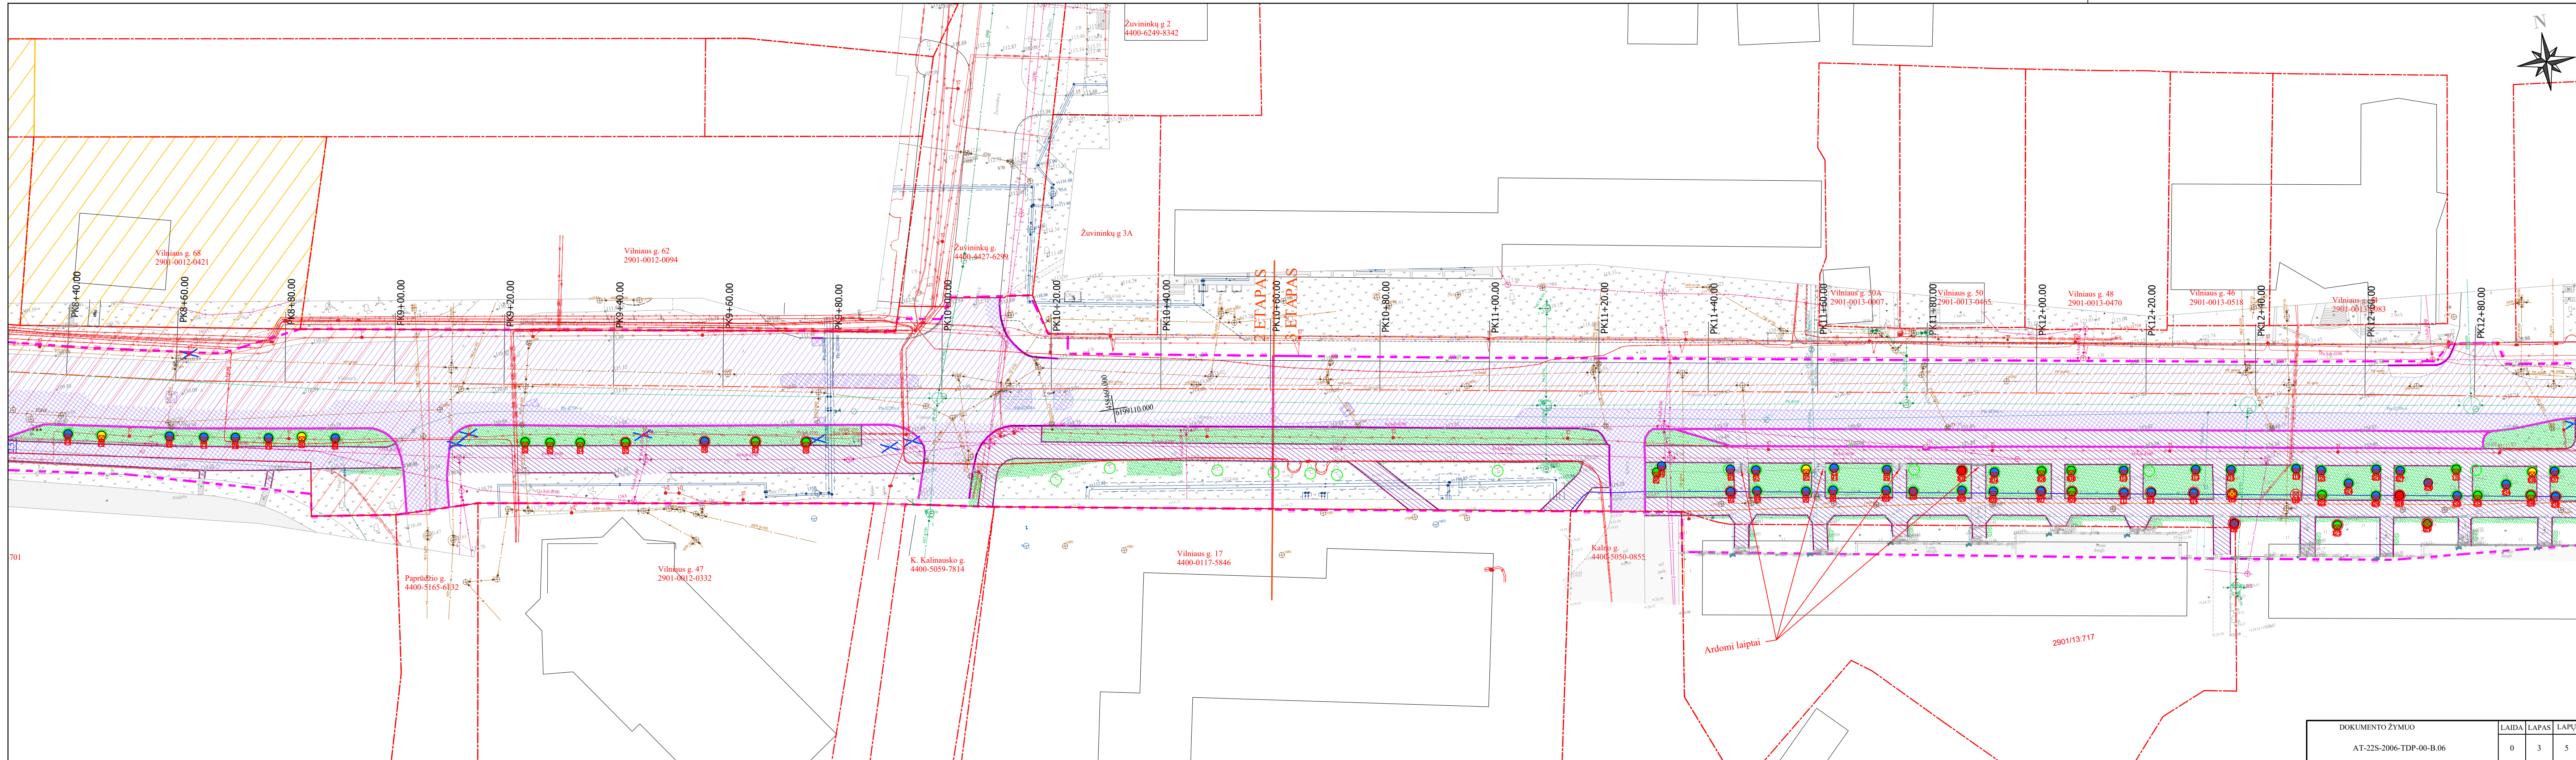

Žuvininkų g 2
4400-6249-8342

Vilniaus g. 68
2901-0012-0421

Vilniaus g. 62
2901-0012-0094

Žuvininkų g.
4400-4427-6299

Žuvininkų g 3A

Vilniaus g. 30A
2901-0013-0007

Vilniaus g. 50
2901-0013-0455

Vilniaus g. 48
2901-0013-0470

Vilniaus g. 46
2901-0013-0518

Vilniaus g. 44
2901-0013-0083

Paprūdzio g.
4400-5165-6132

Vilniaus g. 47
2901-0012-0332

K. Kalinausko g.
4400-5059-7814



Vilniaus g. 17
4400-0117-5846

Kalnų g.
4400-5050-0855

Ardomi laiptai


2901/13:717

DOKUMENTO ŽYMUO	LAIKA	LAPAS	LAPŲ
AT-22S-2006-TDP-00-B.06	0	3	5

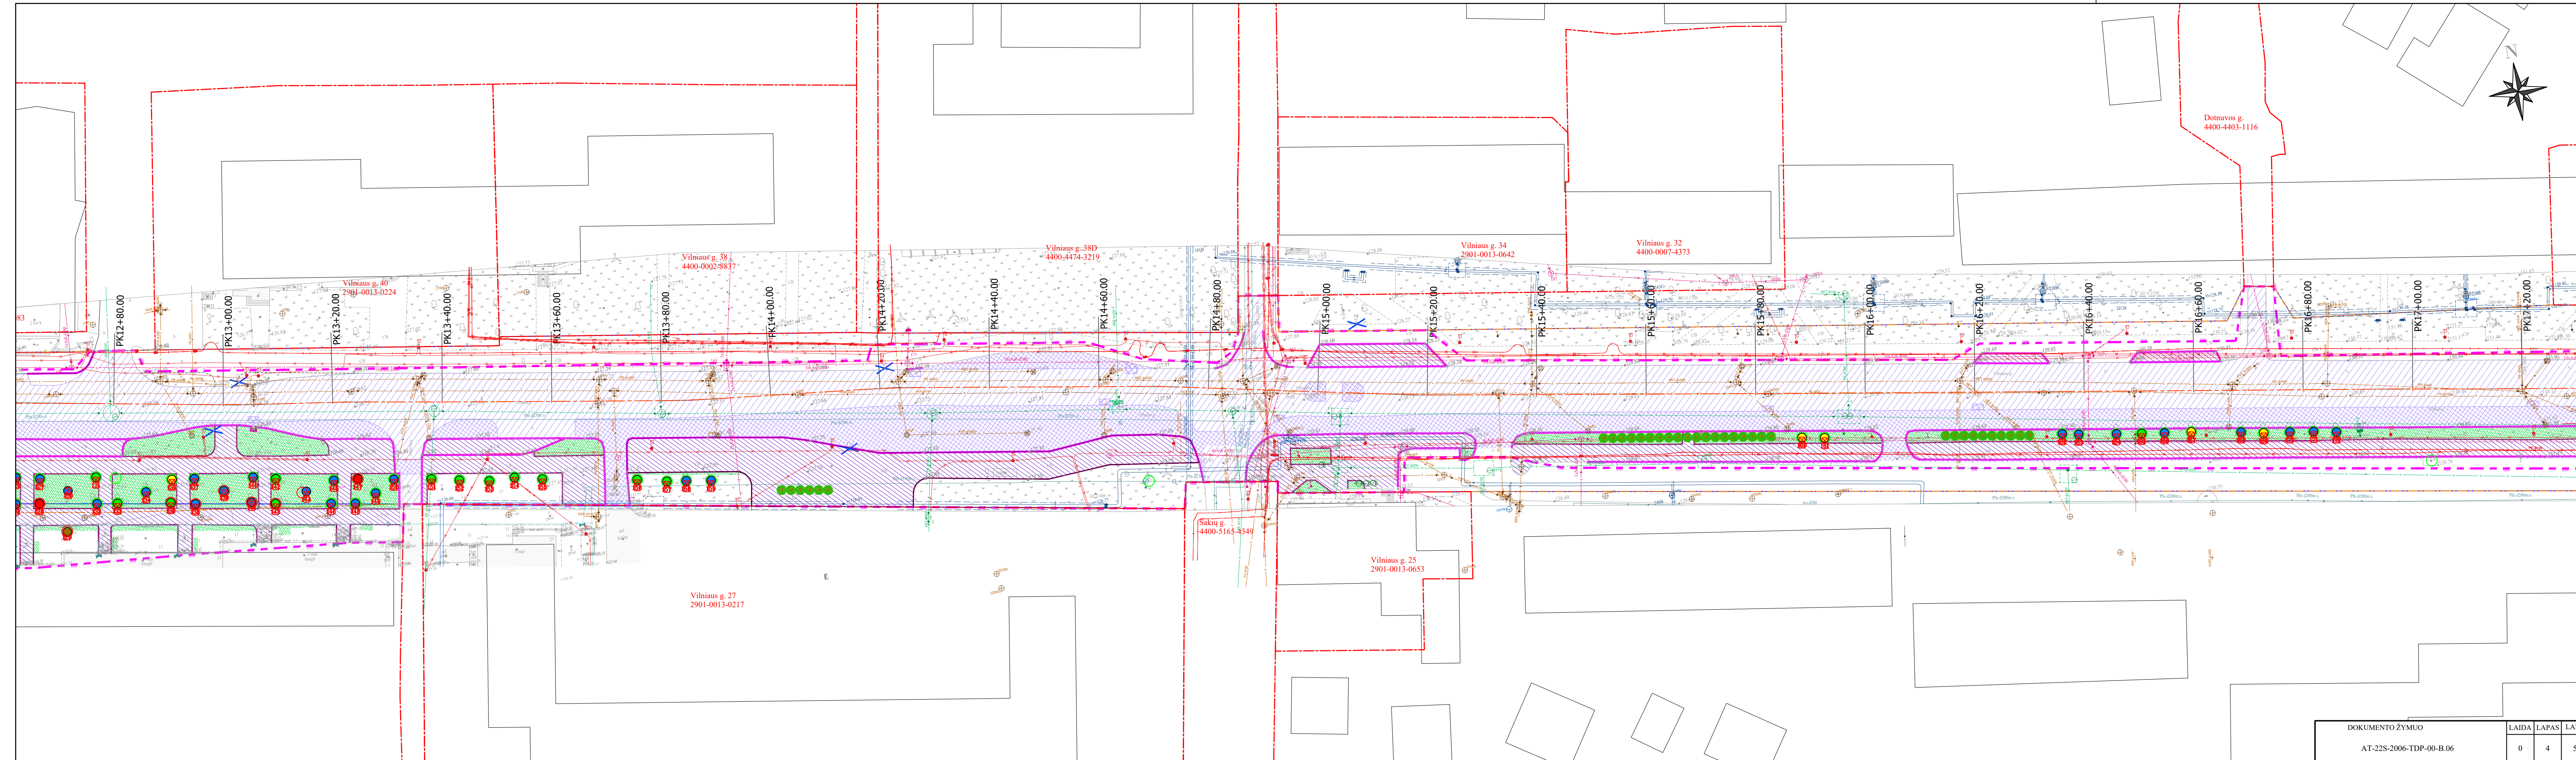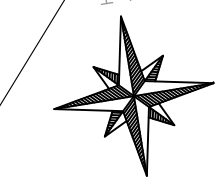

DOKUMENTO ŽYMUO		
AT-22S-2006-TDP-00-B.06	LAIKA	LAPAS
	0	4

LAPŲ
5

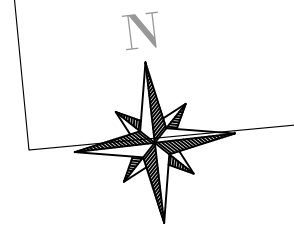

Vilniaus g.
2901-0013

Vilniaus g. 62
4400-1633-1776

Vilniaus g. 20
4400-0076-7215

Vilniaus g. 18
2901-0013-0493

Vilniaus g. 16
2901-0013-0234

Vilniaus g. 24
4400-0061-8322

Baisiogals g.
4400-5058-6986

Vilniaus g. 15A
2901-0013-0641

Vilniaus g. 15E
2901-0013-0430


2901-13-309

Vilniaus g. 3
4400-1290-9868

Serbentų g. 4400-5087-0838

Radviškių g. 1
4400-5106-7153

Radviškių
2901-0016

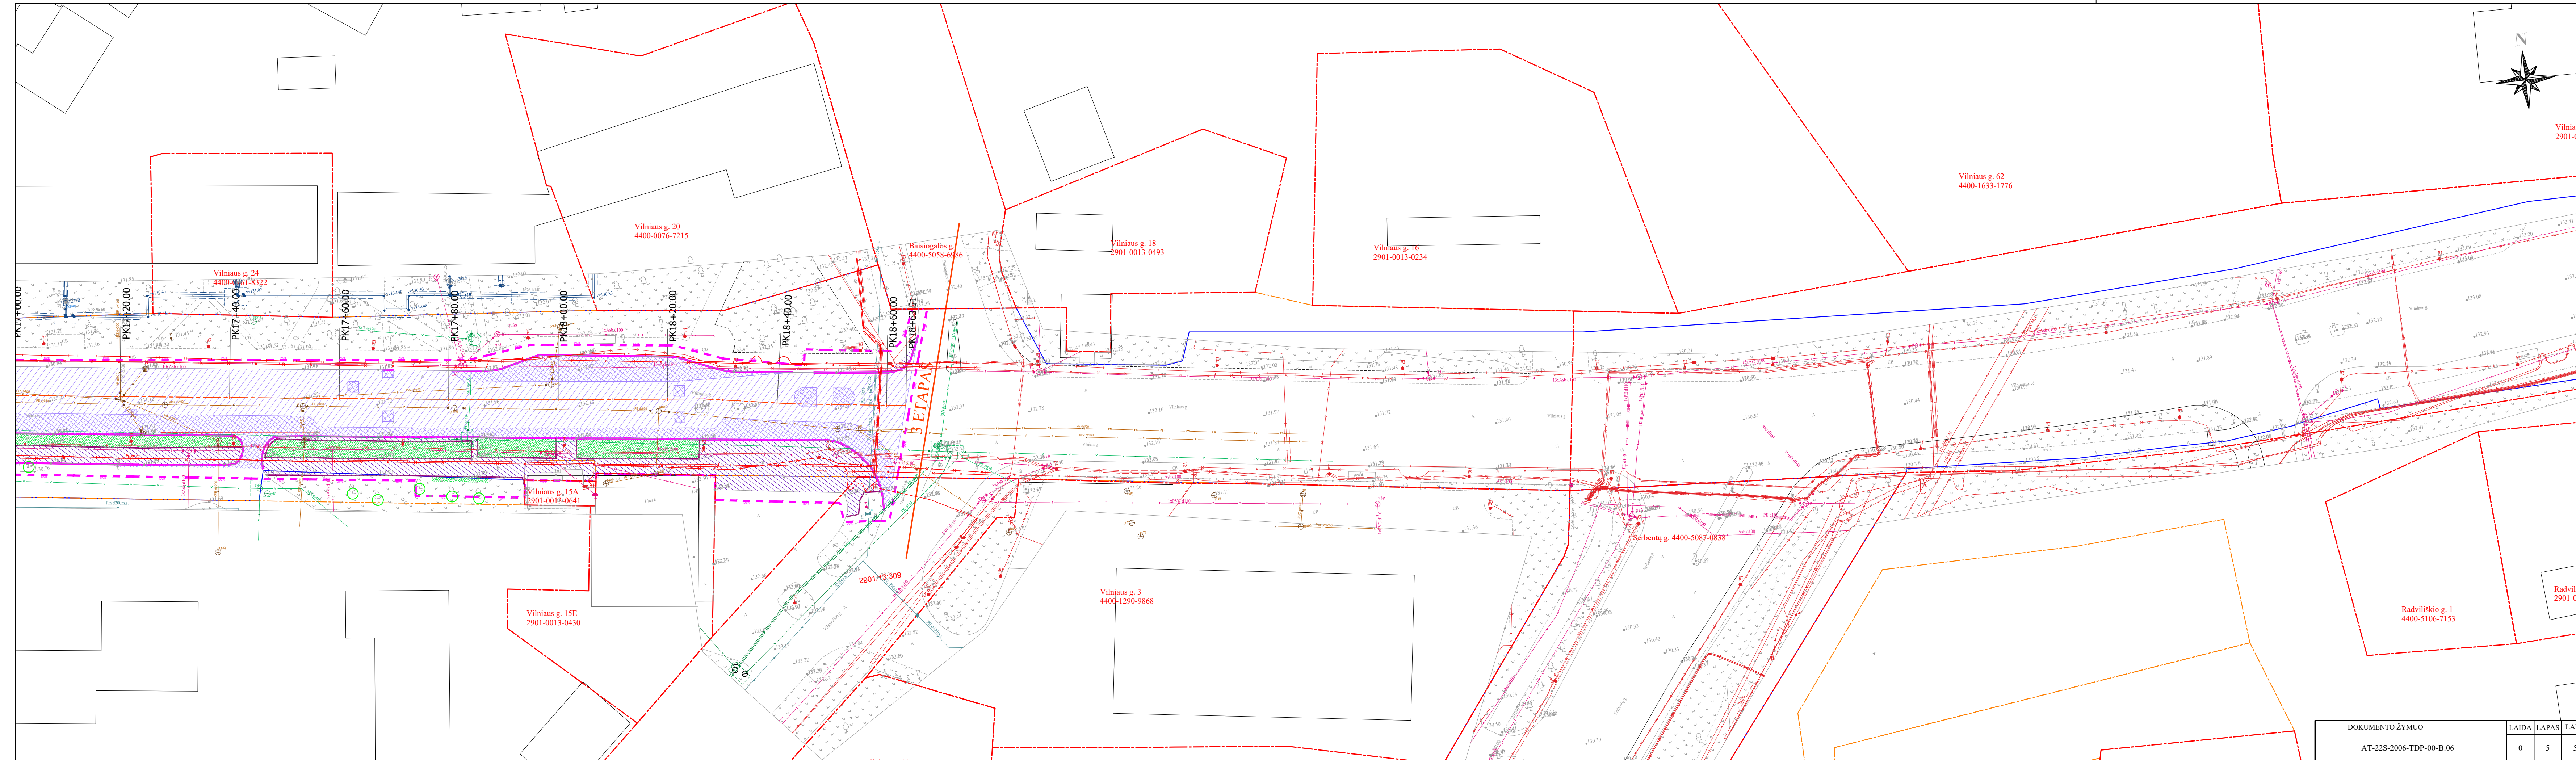

DOKUMENTO ŽYMUO	LAIDA	LAPAS	LAPŲ
AT-22S-2006-TDP-00-B.06	0	5	5