



- SUTARTINIAI ŽYMĖJIMAI**
- Registruoto geodeziškai pamatuoto sklypo riba
 - Neregistruoto sklypo riba
 - Statinio riba
 - Kultūros paveldo objekto teritorijos ribos
 - Kultūros paveldo objekto vizualinės apsaugos pozonis
 - Gatvės ašis
 - Proj. bordiūras
 - Proj. vejos bordiūras
 - Proj. velo bordiūras
 - Proj. įleistas kelio bordiūras
 - Projektinė horizontalė ir aukštis
 - Pėsčiųjų tvorelė
 - Suoliukas su šiukšliadėžė
 - Neregijų vedimo sistemos elementai
 - Projektuojamas lietaus nuotekos
 - Kultūros paveldo objekto teritorijos ribos
 - Kultūros paveldo objekto vizualinės apsaugos pozonis
 - Gatvės ašis
 - Proj. bordiūras
 - Proj. vejos bordiūras
 - Proj. velo bordiūras
 - Proj. įleistas kelio bordiūras
 - Projektinė horizontalė ir aukštis
 - Issaugomas medis
 - Sodinamas medis
 - Sodinamas krūmas
 - Gatvės apšvietimo atrama su LED tako bei permontuojamam esamam gatvės apšvietimo šviestuvais
 - Gatvės apšvietimo atrama su LED tako bei gatvės apšvietimo šviestuvais
 - Gatvės apšvietimo atrama su LED apšvietimo šviestuvu
 - Perstatoma esama perėjimo apšvietimo atrama su kryptinio apšvietimo šviestuvu
 - Perėjimo apšvietimo atrama su kryptinio apšvietimo šviestuvu
 - 0,4kV elektros kabelių linija apsauginiame vamzdyje
 - 0,4kV apšvietimo kabelių linija apsauginiame vamzdyje
 - Rezervinis kabelių apsaugos vamzdis
 - Kitu projektu suprojektuoti Elektrotechnikos sprendiniai
 - Proj. drenažas
 - Proj. latakas
 - Šulinių dangčių pakeitimas ir suregulavimas

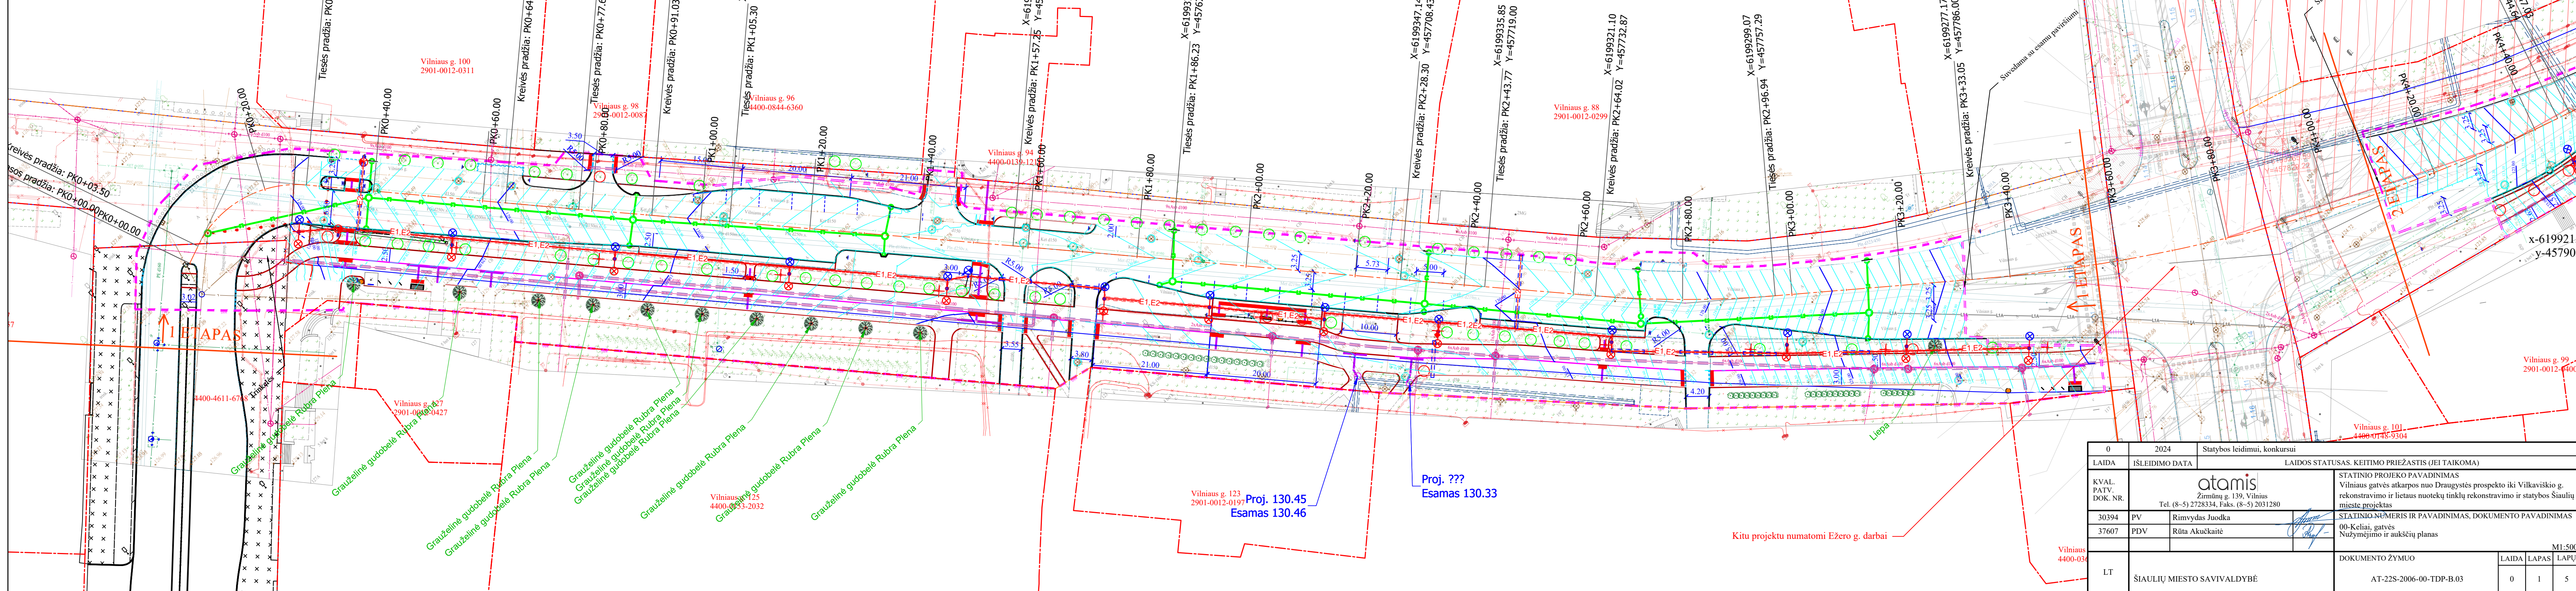

0	2024	Statybos leidimui, konkursui
LAIDA	ISLEIDIMO DATA	LAIDOS STATUSAS, KEITIMO PRIEŽASTIS (JEI TAIKOMA)
KVAL. PATV. DOK. NR.	30394 PV 37607 PDV	<p>atomis Žirnių g. 139, Vilnius Tel. (8-5) 2728334, Faks. (8-5) 2031280</p> <p>Rimvydas Juodka Rūta Akučkaitė</p>
LT	ŠIAULIŲ MIESTO SAVIVALDYBĖ	<p>STATINIO PROJEKO PAVADINIMAS Vilniaus gatvės atkarpos nuo Draugystės prospekto iki Vilkaviškio g. rekonstravimo ir lietaus nuotekų tinklų rekonstravimo ir statybos Šiaulių mieste projektas</p> <p>STATINIO NUMERIS IR PAVADINIMAS, DOKUMENTO PAVADINIMAS 00-Keliai, gatvės Nužymėjimo ir aukščių planas</p> <p>DOKUMENTO ŽYMUO AT-22S-2006-00-TDP-B.03</p> <p>M1:500 LAIDA LAPAS LAPŲ 0 1 5</p>

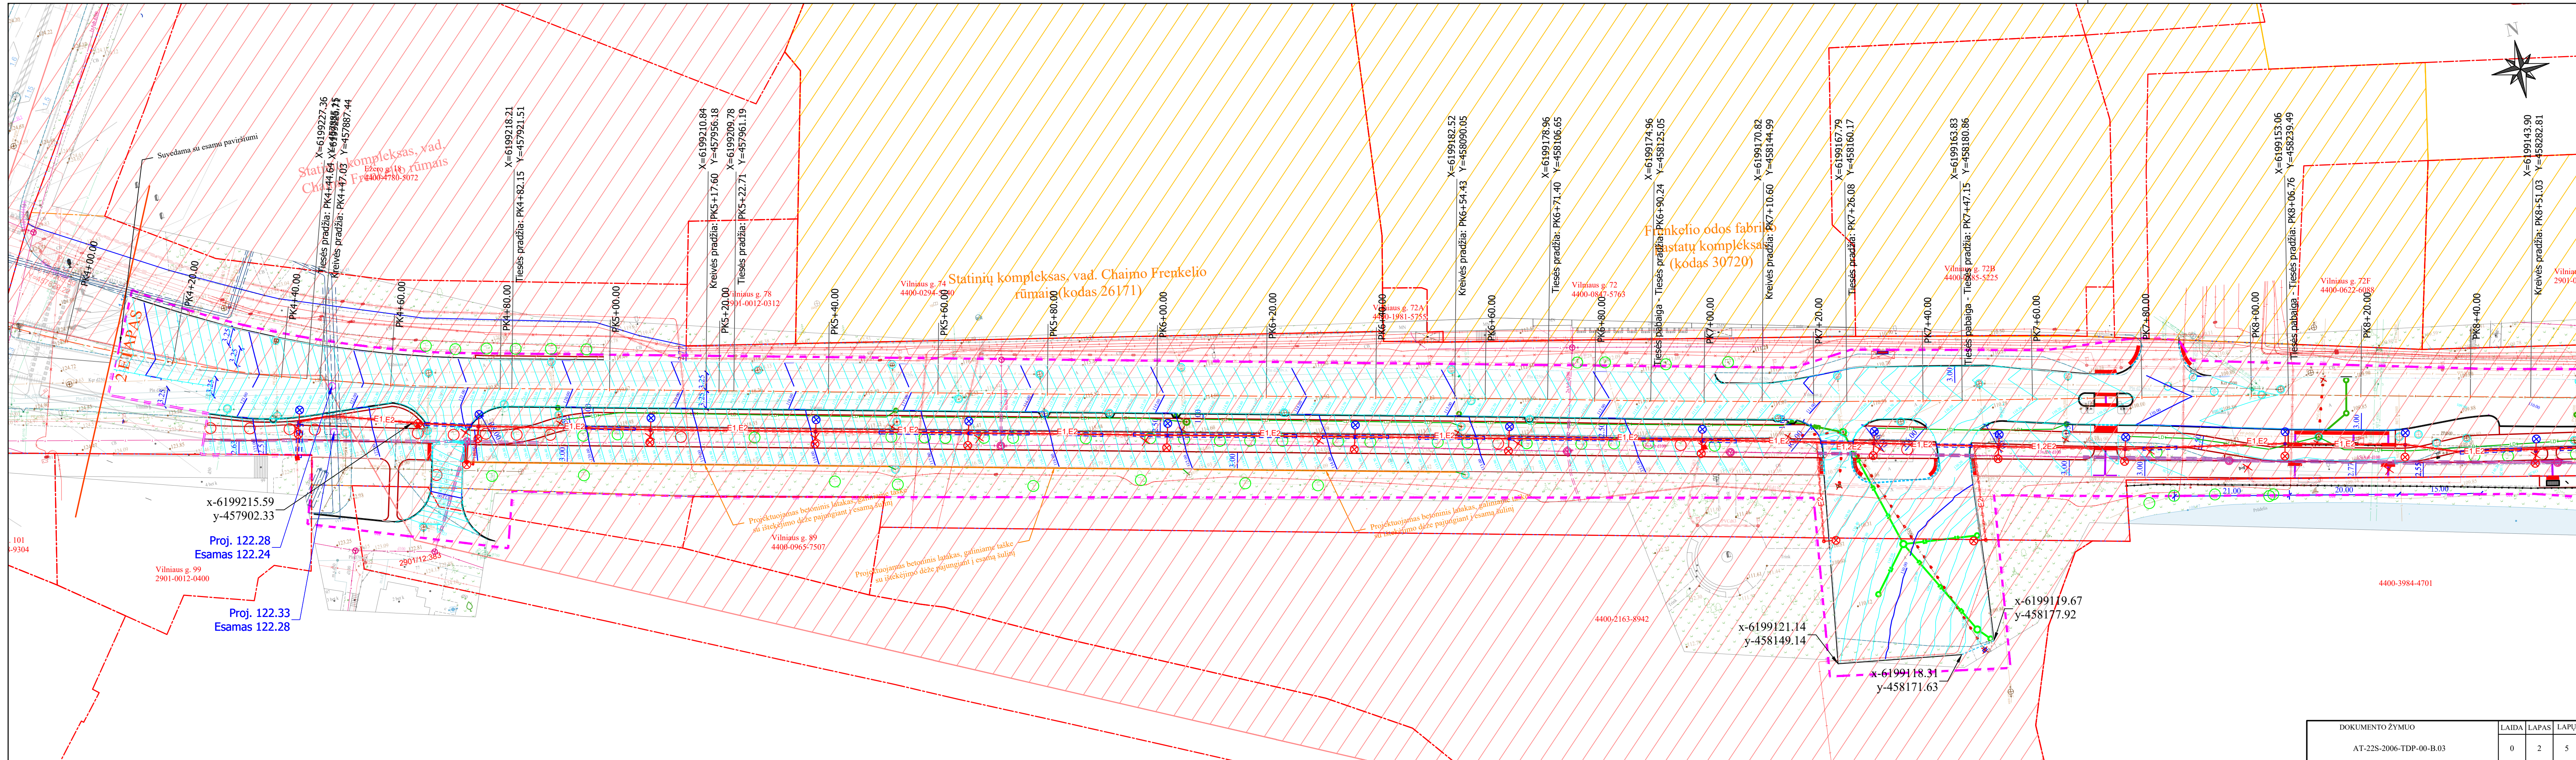

X=6199227.36
Y=457921.51
Tiesės pradžia: PK4+44.64
Kreivės pradžia: PK4+47.03

X=6199218.21
Y=457921.51
Tiesės pradžia: PK4+82.15

X=6199210.84
Y=457956.18
Kreivės pradžia: PK5+17.60
Tiesės pradžia: PK5+22.71

X=6199182.52
Y=458090.05
Kreivės pradžia: PK6+54.43

X=6199178.96
Y=458106.65
Tiesės pradžia: PK6+71.40

X=6199174.96
Y=458125.05
Tiesės pabaiga - Tiesės pradžia: PK6+90.24

X=6199170.82
Y=458144.99
Kreivės pradžia: PK7+10.60

X=6199167.79
Y=458160.17
Tiesės pradžia: PK7+26.08

X=6199163.83
Y=458180.86
Tiesės pabaiga - Tiesės pradžia: PK7+47.15

X=6199153.06
Y=458239.49
Tiesės pabaiga - Tiesės pradžia: PK8+06.76

X=6199143.90
Y=458282.81
Kreivės pradžia: PK8+51.03

Statinių kompleksas, vad. Chaimo Frenkelio rūmai (kodas 26171)

Fankelio odos fabriko pastatų kompleksas (kodas 30720)

2 ETAPAS

x-6199215.59
y-457902.33
Proj. 122.28
Esamas 122.24

Proj. 122.33
Esamas 122.28

Projektuojamas betoninis įlatakas, galimame taške su ištekėjimo dėže pajungiant į esamą šulinį

Projektuojamas betoninis įlatakas, galimame taške su ištekėjimo dėže pajungiant į esamą šulinį

Projektuojamas betoninis įlatakas, galimame taške su ištekėjimo dėže pajungiant į esamą šulinį

x-6199121.14
y-458149.14

x-6199119.67
y-458177.92

x-6199118.31
y-458171.63

DOKUMENTO ŽYMUO	LAIŠKA	LAPAS	LAPŲ
AT-22S-2006-TDP-00-B.03	0	2	5

