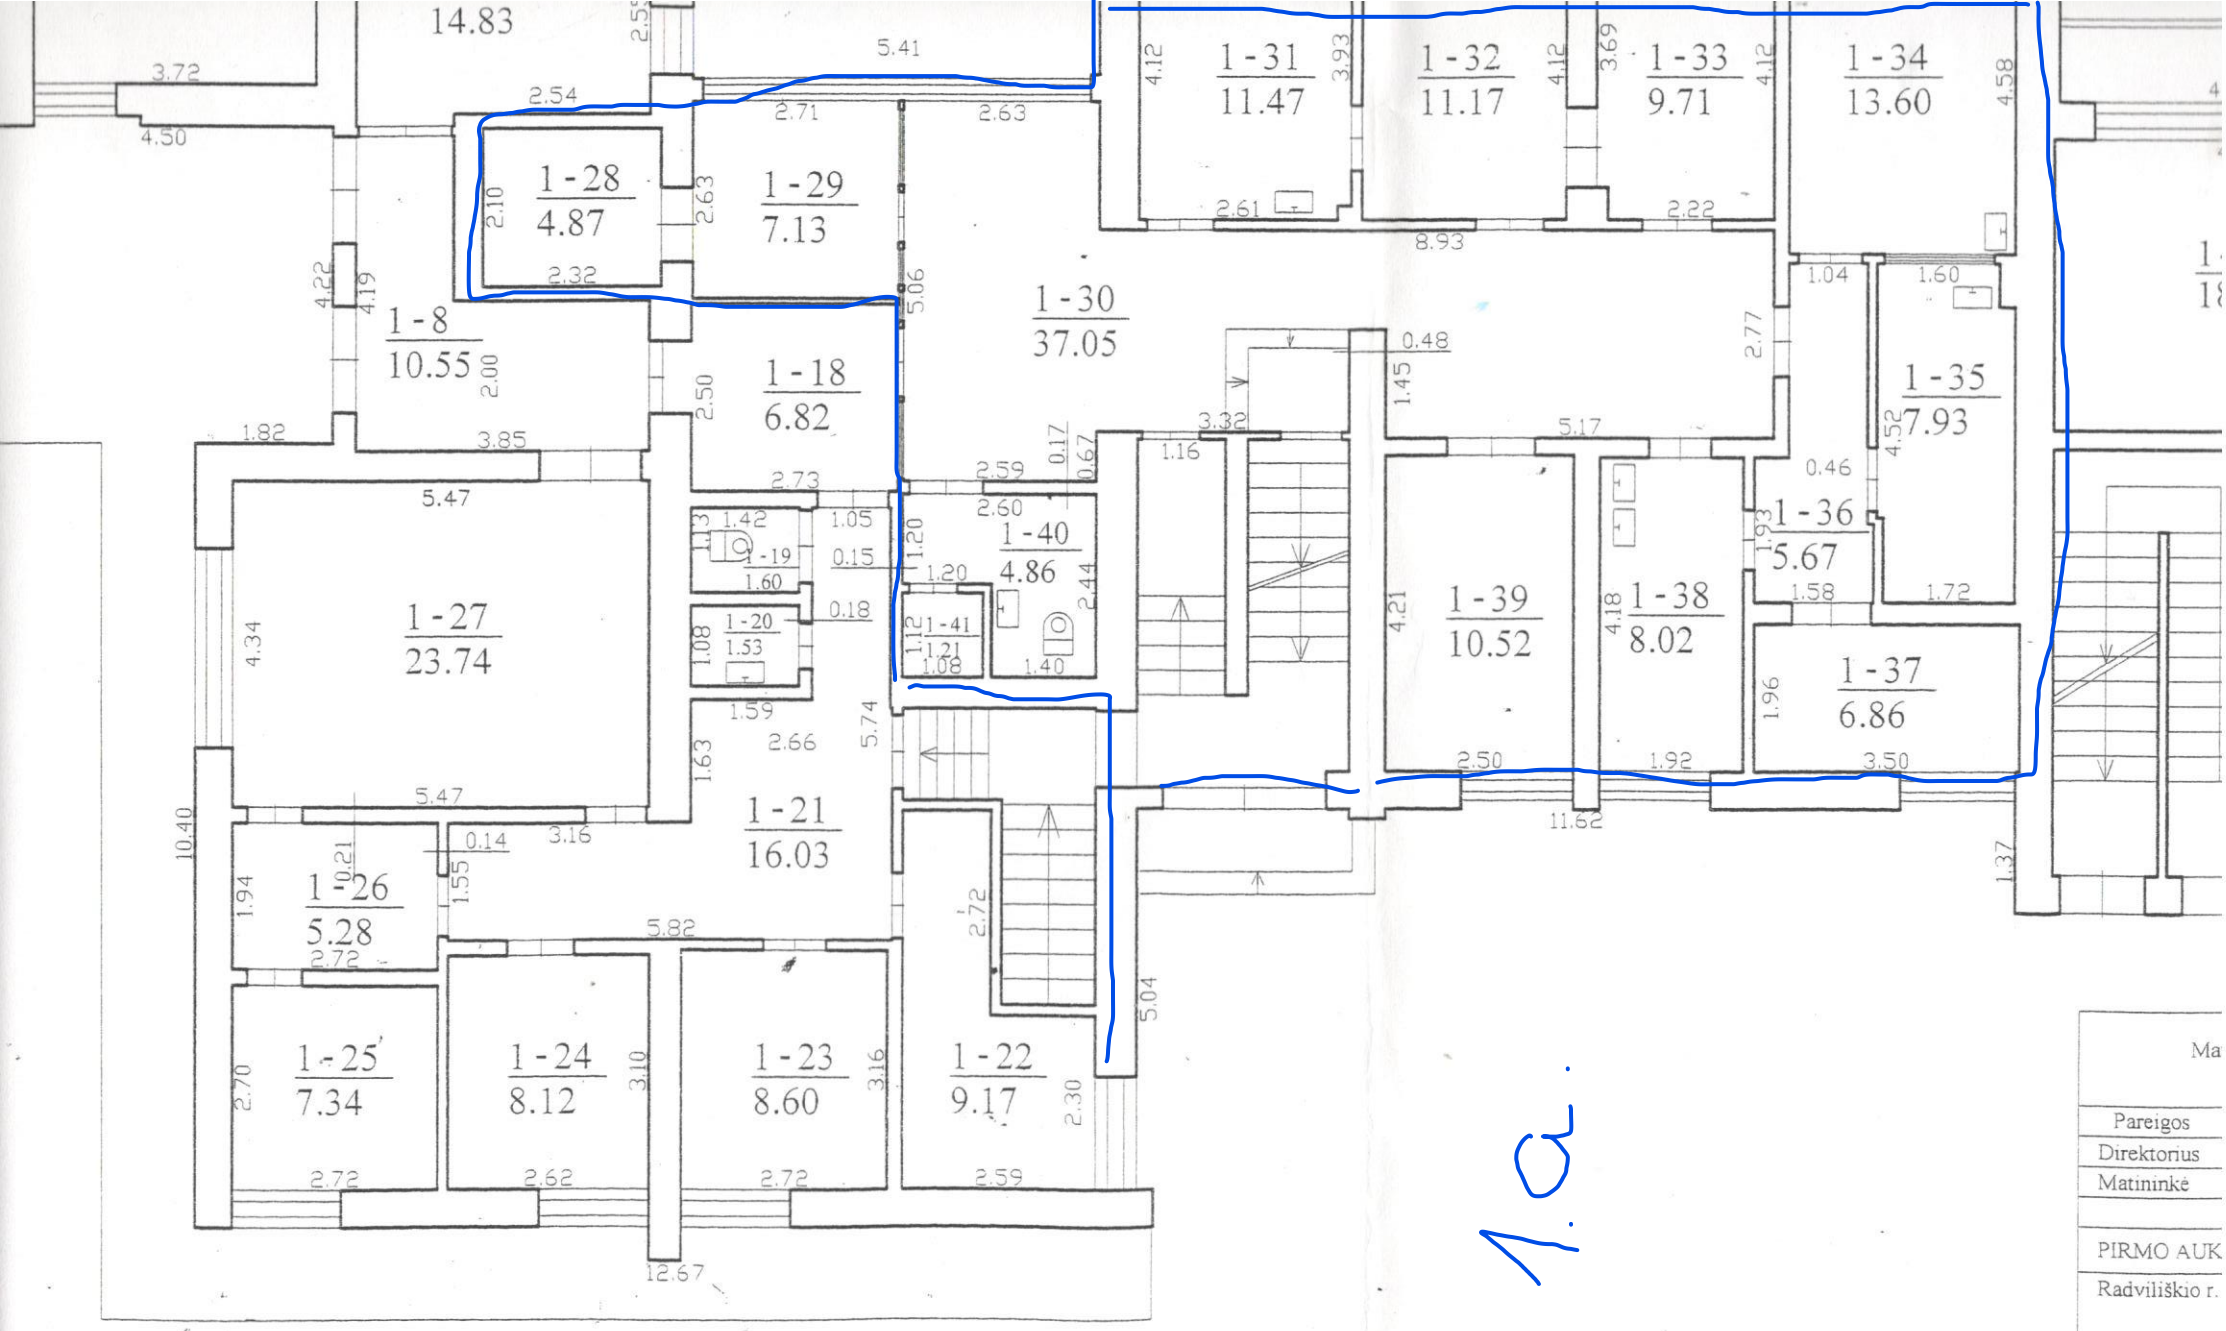

1.a.

Ma	
Pareigos	
Direktorius	
Matininkė	
PIRMO AUK	
Radviliškio r.	
Tilto g.41	
Sudarytas pag kadastrinių ma	