



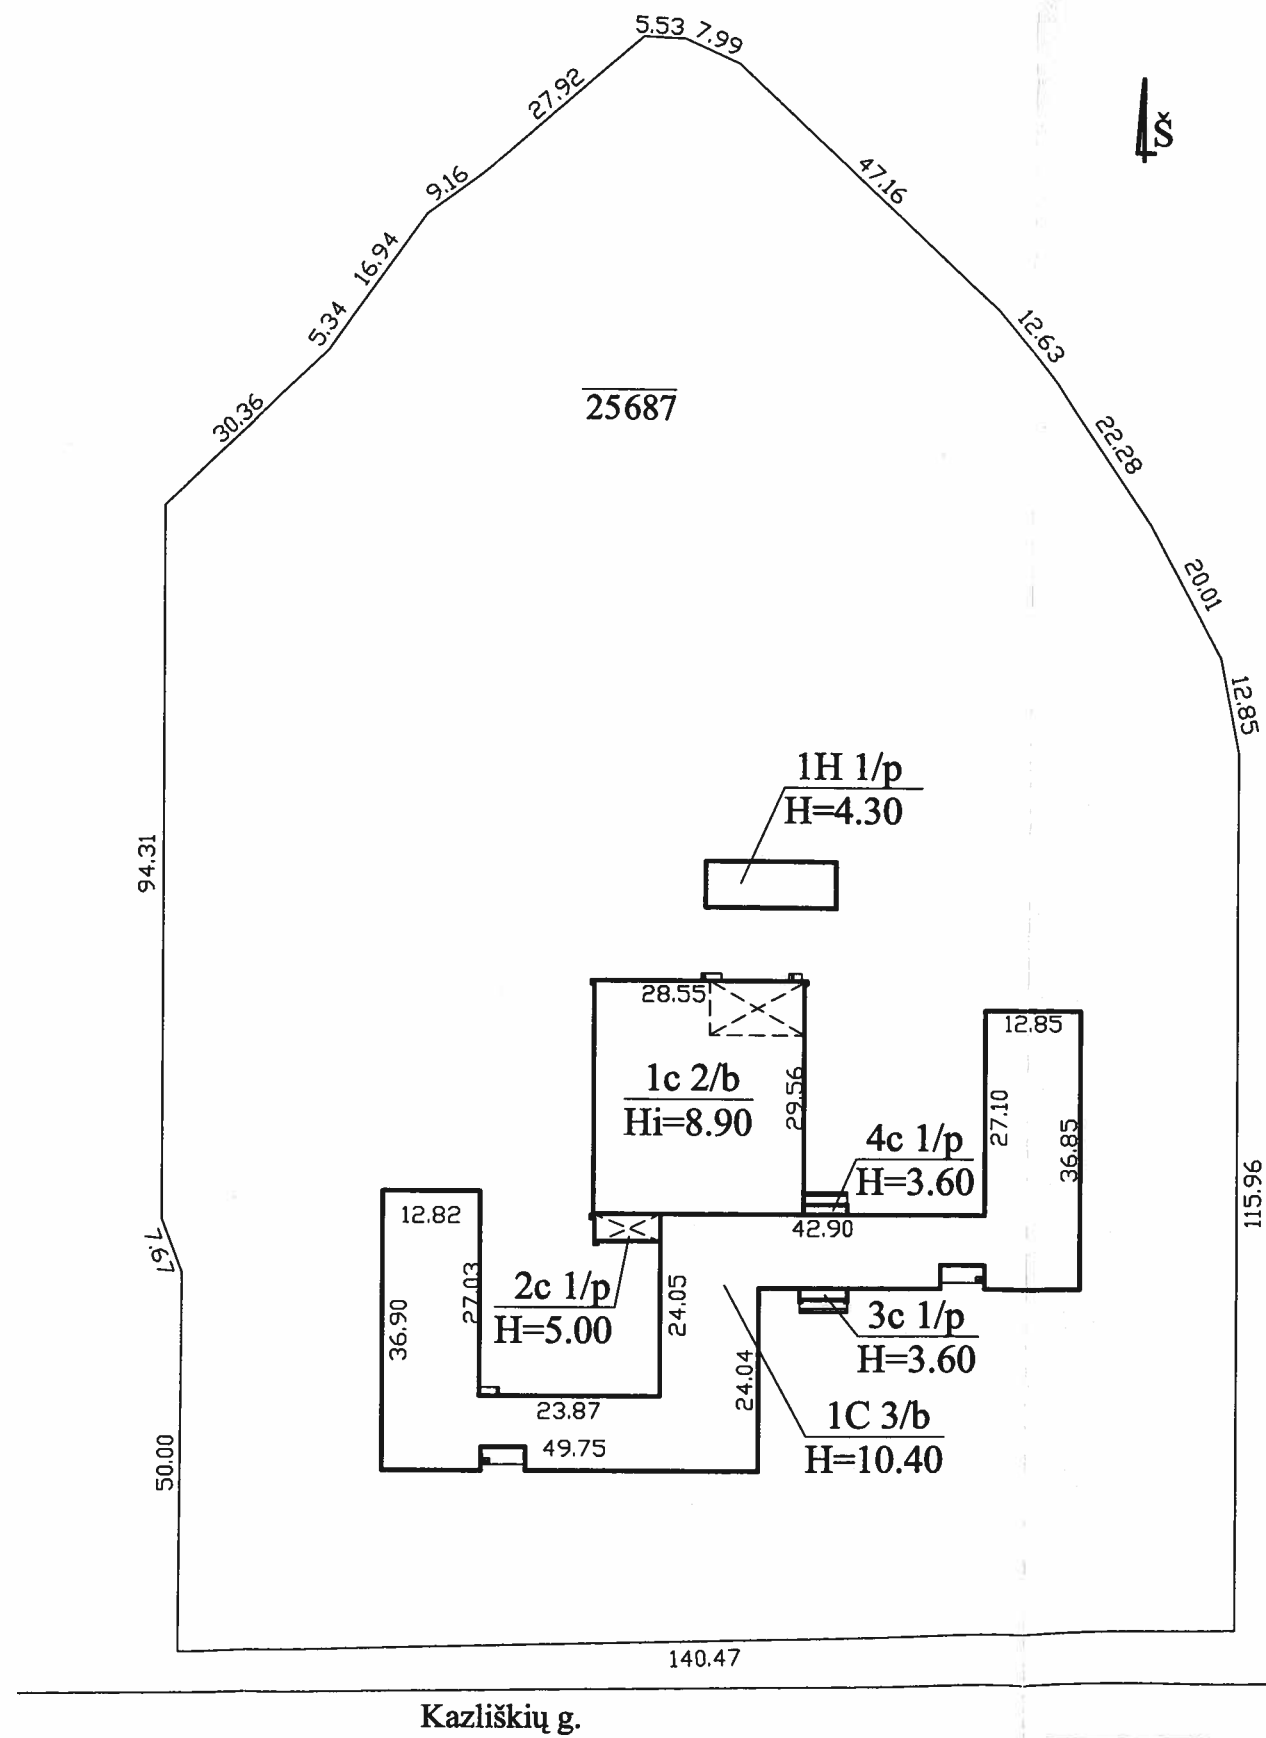


Kazliškių g.

 UAB KORPORACIJA "MATININKAI" VILNIAUS SKYRIUS Licencijos Nr. 33G-180			
Pareigos	V., pavardė	Data	
Inžinierius		2005 01 17	
STATINIŲ IŠDĖSTYMO PLANAS		M1:1000	A.V.
Vilniaus miestas			
Kazliškių g., Nr. 4			
Sudarytas pagal 2005 01 17 kadastrinių matavimų duomenis			

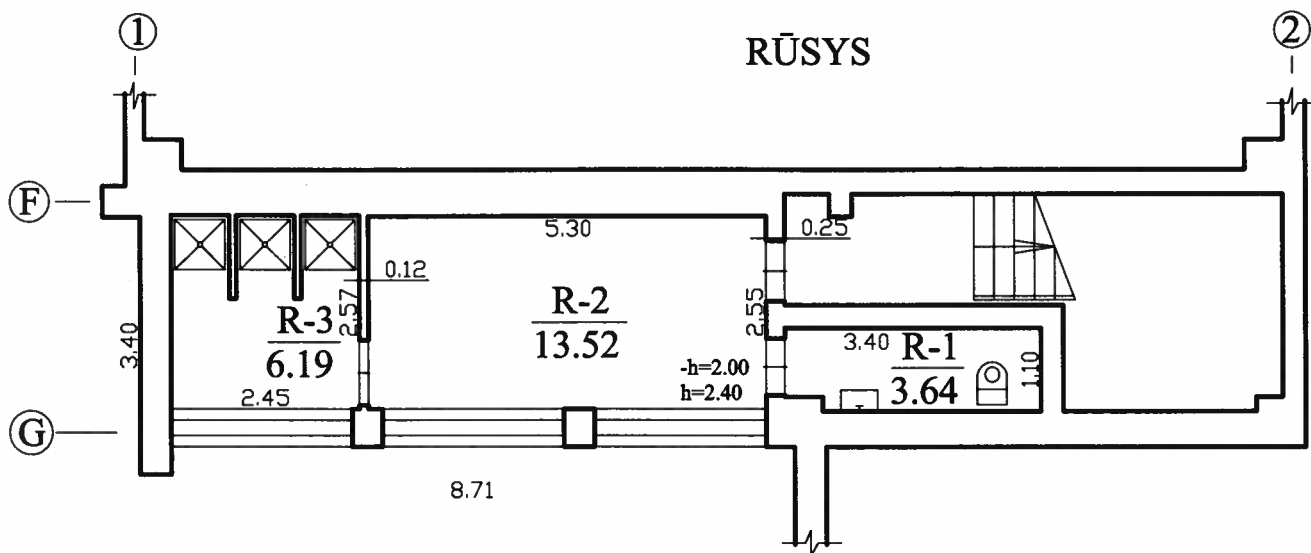


 UAB KORPORACIJA "MATININKAI" VILNIAUS SKYRIUS Licencijos Nr. 33G-180			
Pareigos	V., pavardė	Parašas	Data
Inžinierius			2005 01 17
PASTATO RŪSIO PLANAS		M1-100	A.V.
Vilniaus miestas		Vilniaus skyrius	
Kazliškių g., Nr. 4		Korporacija "MATININKAI"	
Sudarytas pagal 2005 01 17 kadastrinių matavimų duomenis		1 C/b	

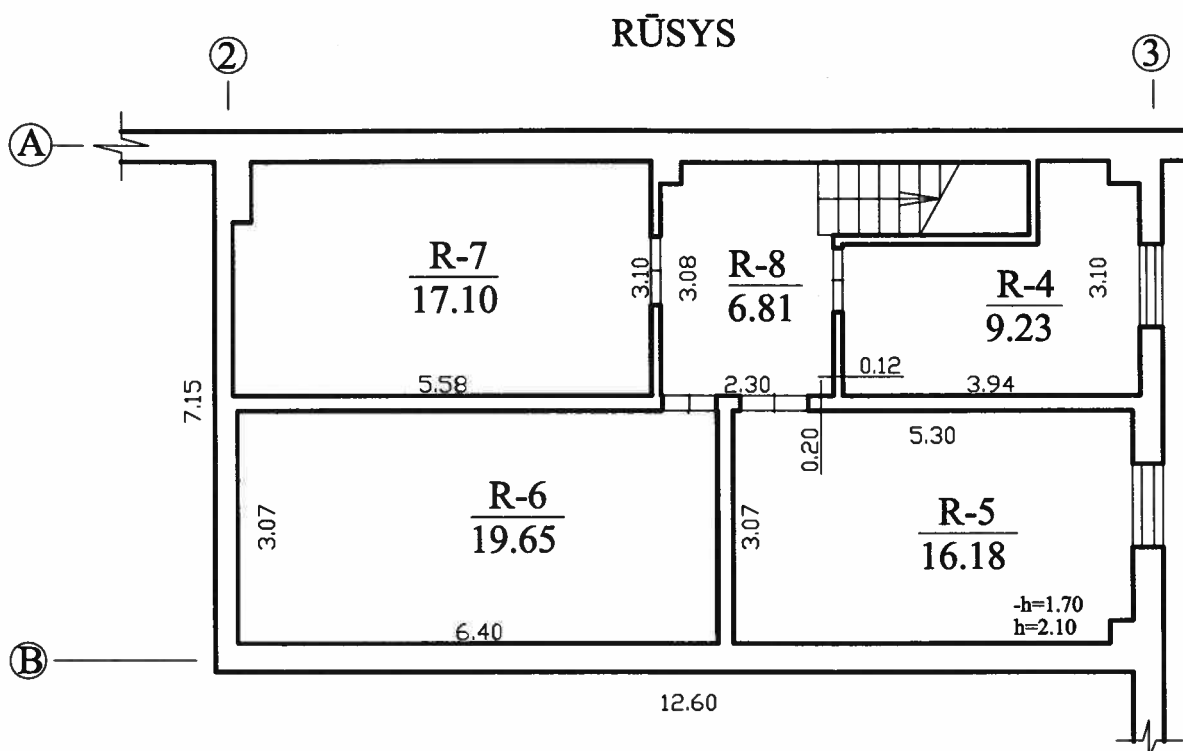

 UAB KORPORACIJA "MATININKAI" VILNIAUS SKYRIUS Licencijos Nr. 33G-180			
Pareigos	V., pavardė	Parasas	Data
Inžinierius			2005 01 17
PASTATO RŪSIO PLANAS		M 1:100	Vilniaus
Vilniaus miestas			
Kazliškių g., Nr. 4			
Sudarytas pagal 2005 01 17 kadastrinių matavimų duomenis		1 C/b	

PIRMAS AUKŠTAS

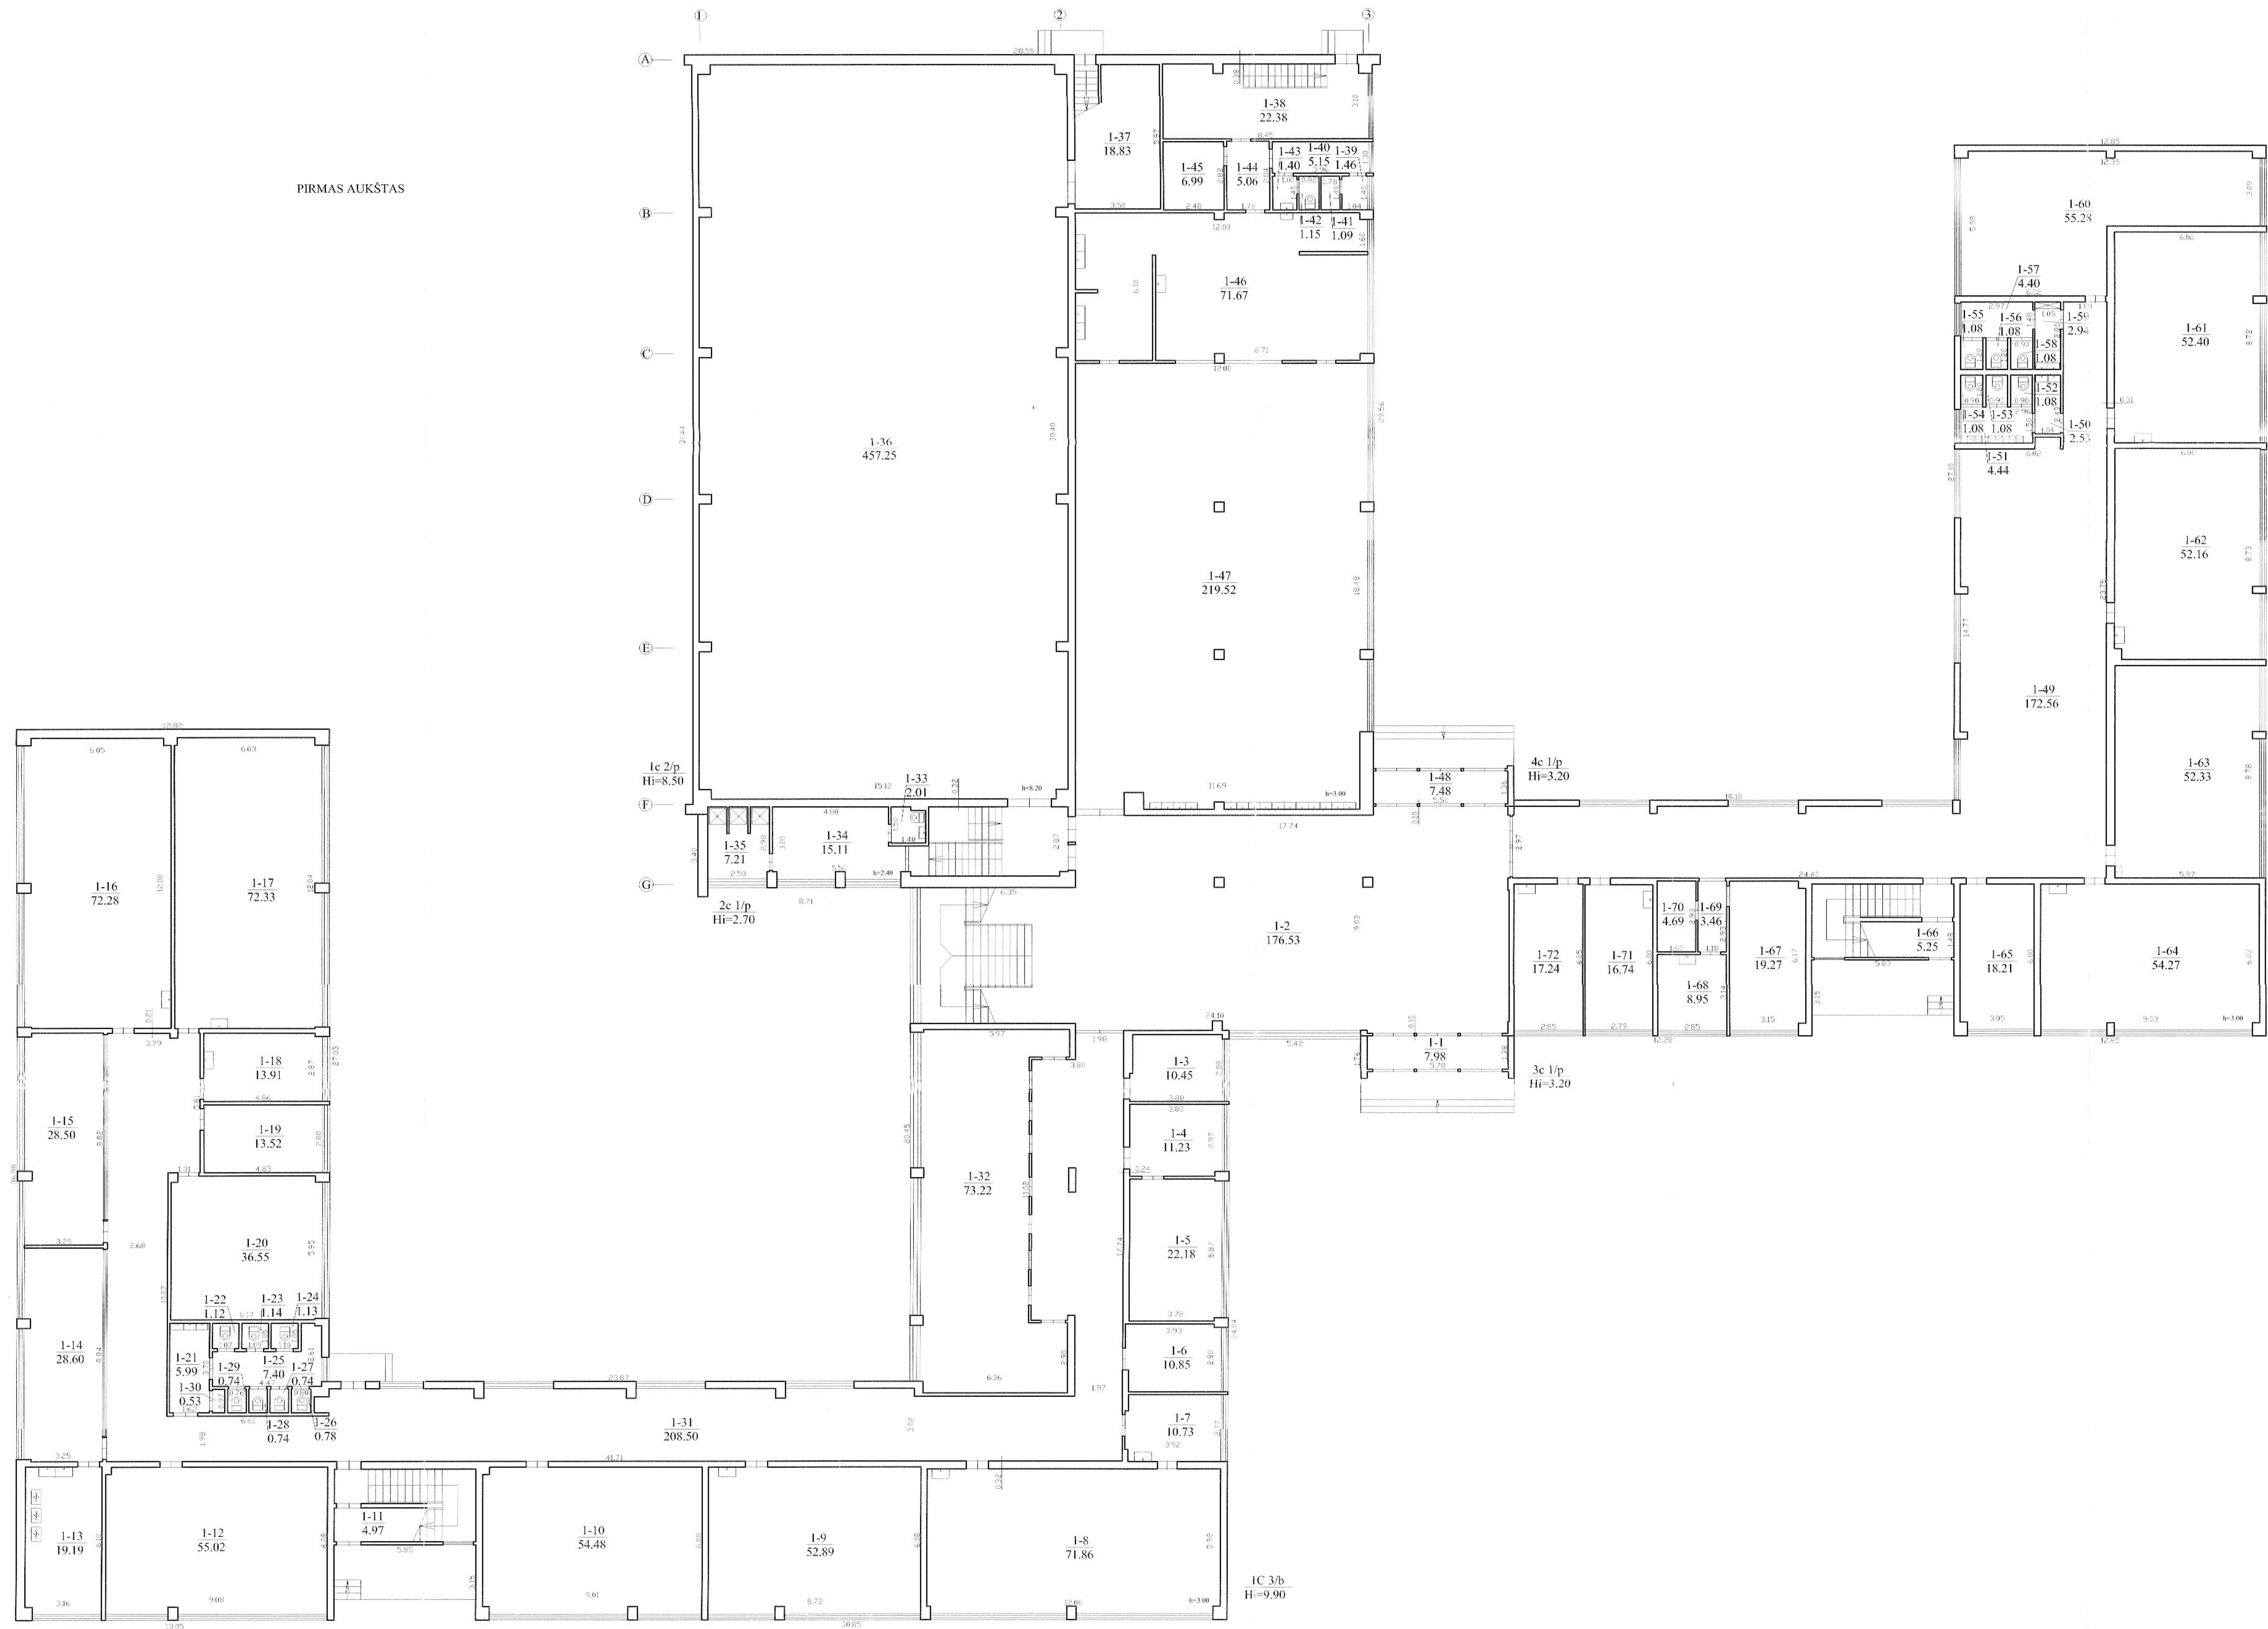


ANTRAS AUKŠTAS



UAB KURPIMAS "MANTINŠKAI"			
VILNIAUS SKYRIAS			
Licencijos Nr. 354-160			
Projekto	V. Jankauskas	Parašas	Data 2005.01.17
Įteiktas	V. Jankauskas	Parašas	
PASTATO ANTRAS AUKŠTO PLANAS		M1:100	A.V.
Vilniaus miesto			
Kortelė g. Nr. 4			
Sudarytas pagal 2005.01.17			
Kadastriškai matuojama plotas			

TREČIAS AUKŠTAS

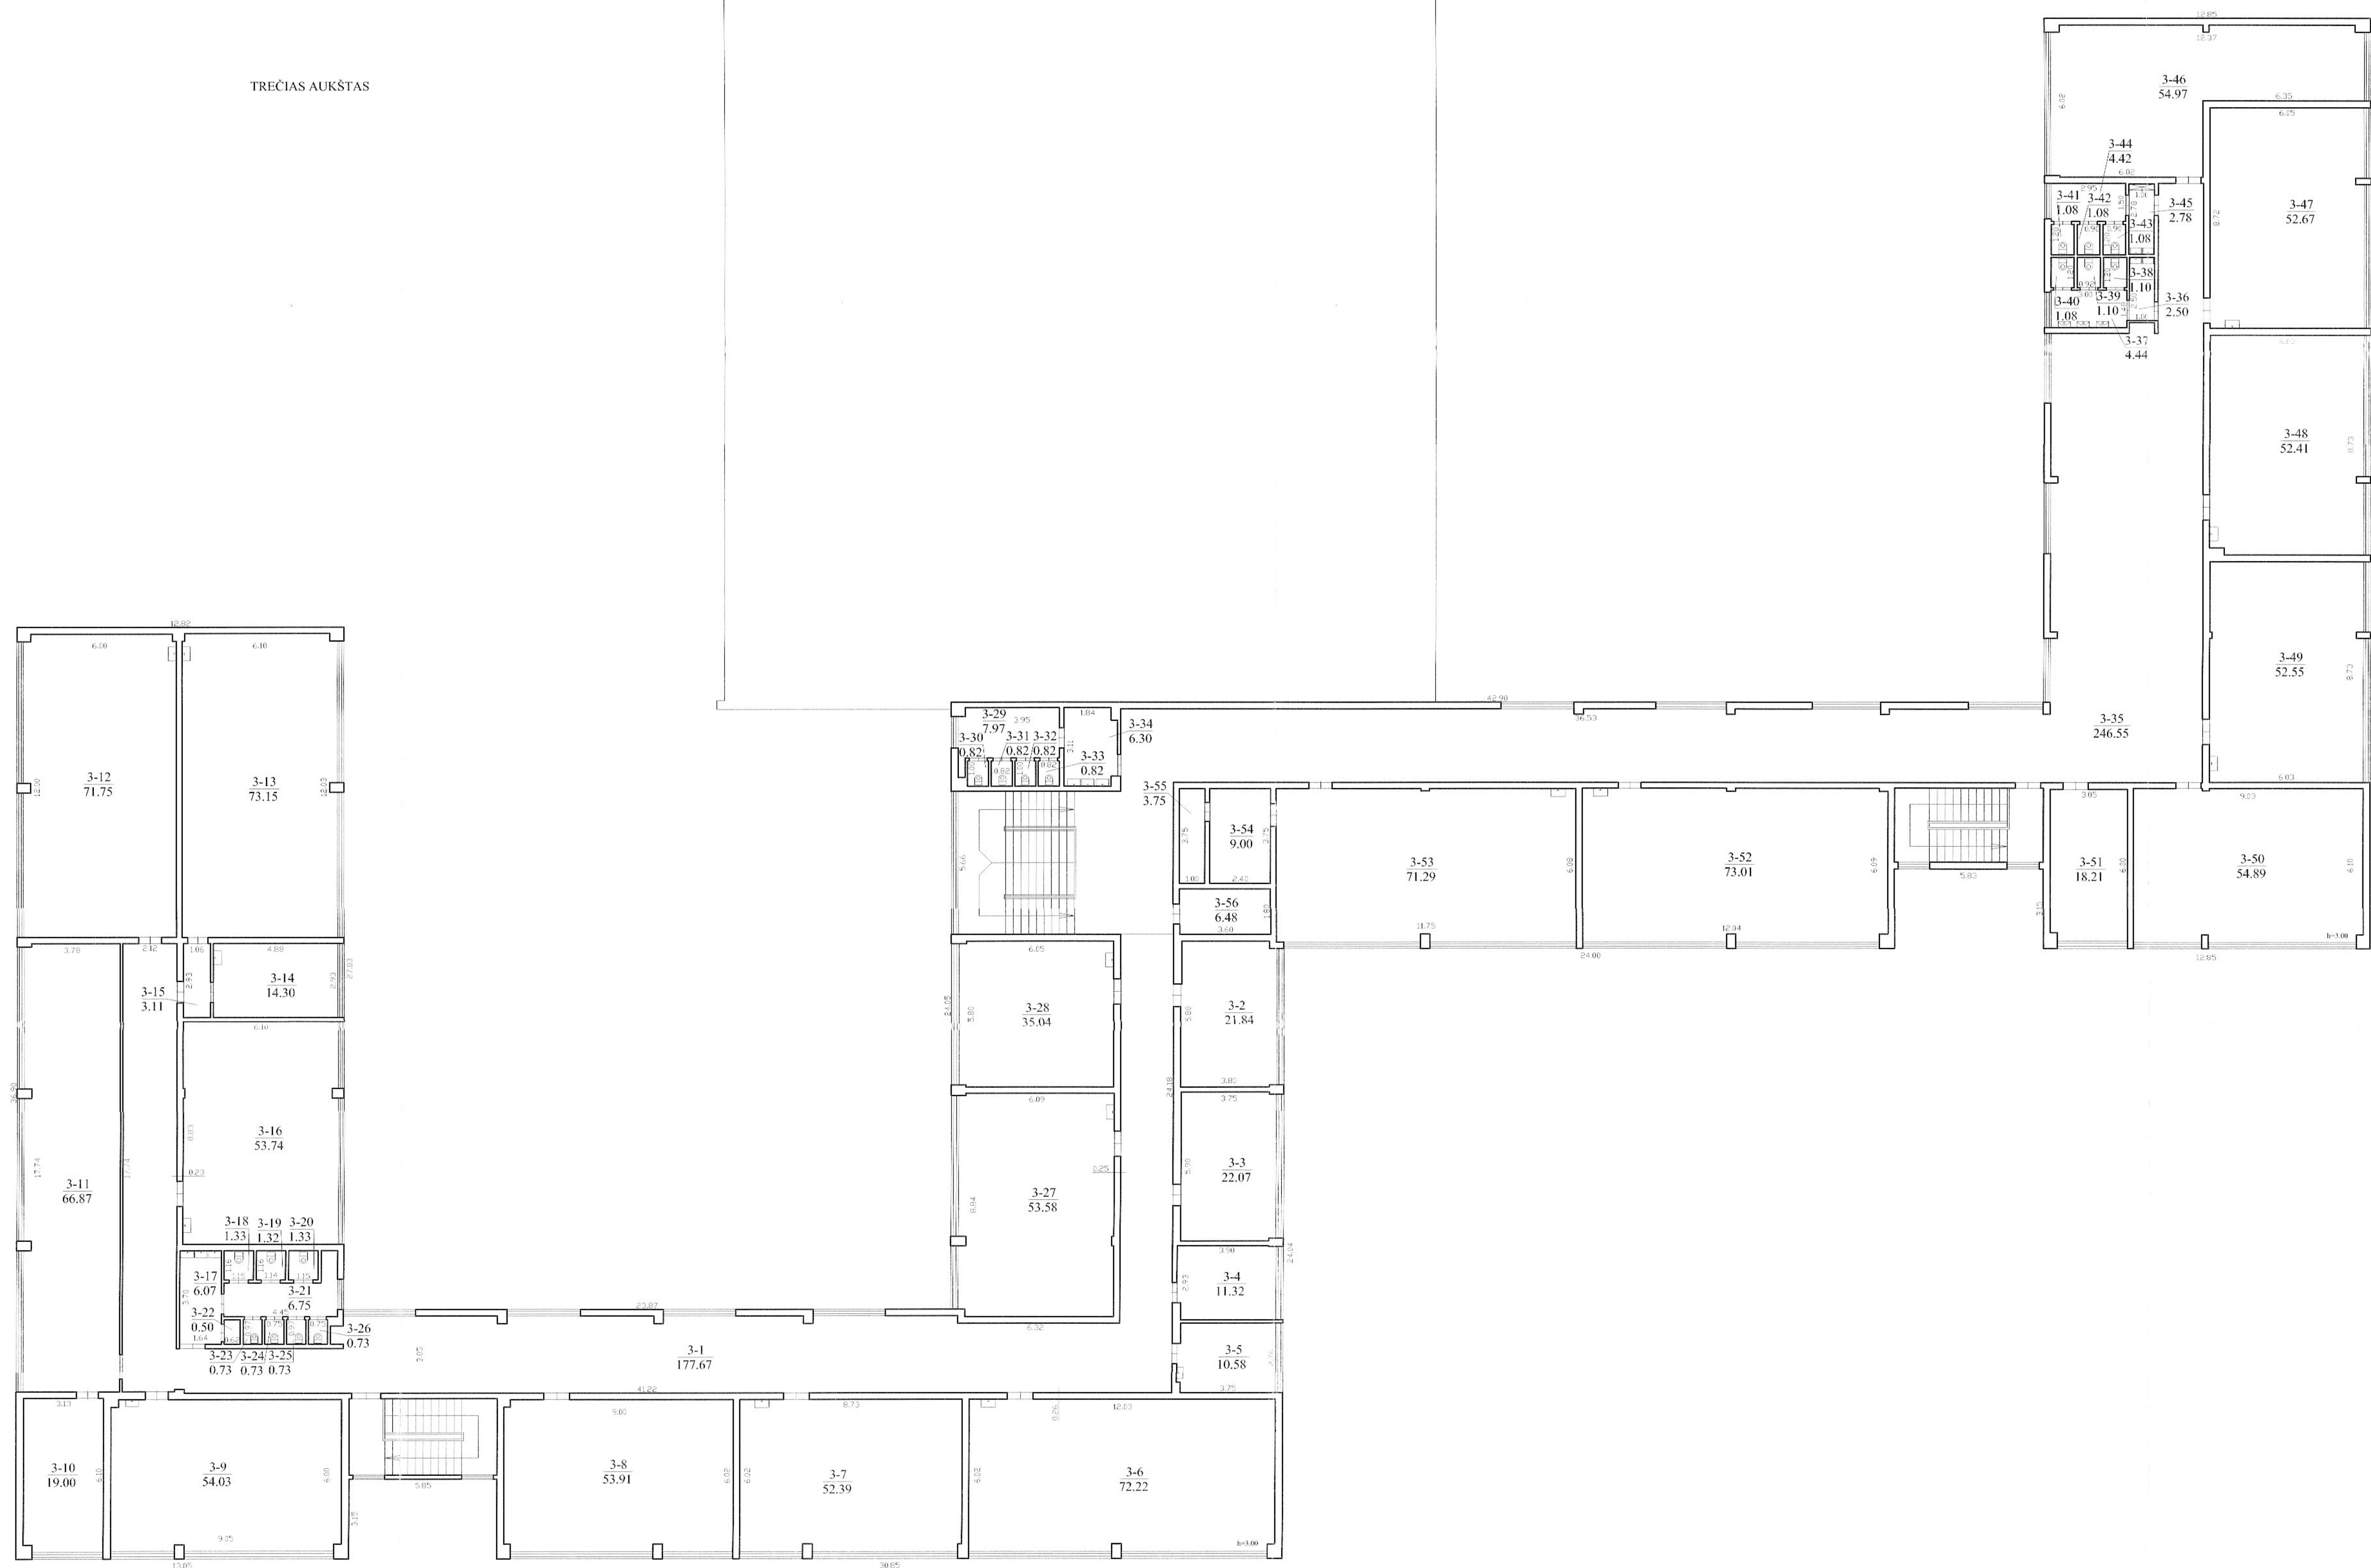

UAB KORPORACIJA "MOTIVACIJA"			
VILNIAUS RAJONAS, VILNIAUS M. SAV. SAV.			
V. praeid.			
Projekto numeras	V. Drebickas	Paras.	Data 2005.01.17
Vilniaus miesto			
Korbelių p. Nr. 4			
Kadavio plokštė 380 m² 15			
Kadavio plokštė 380 m² 15			
1. Cb			

76

UAB Korporacija "Matininkai"

(įmonės pavadinimas)

STATINIO NUOTRAUKOS

2005.01.17

Nr.

(data)

Vilnius

(sudarymo vieta)

Gatvė, Nr
Kaimas (miestelis)
Miestas
Savivaldybė
Paskirtis
Pavadinimas
Unikalus pastato Nr.
Pažymėjimas plane
Fotografuota

Kazliškių g.	4
Vilniaus	
Mokslo	
Mokykla	
109760032019	
1C 3/b	

2005

m. Sausio

mėn. 17

d.



Inžinierius
(parašas)

Vilniaus
skvrius

(parašas)

(vardas ir pavardė)

A.



UAB Korporacija "Matininkai"

(įmonės pavadinimas)

PAGRINDINIO PASTATO, JO DALIŲ IR PRIESTATŲ KADASTRO DUOMENYS

2005.01.17 Nr. _____
(data)

Vilnius
(sudarymo vieta)

Adresas	Gatvė, Nr	Kazliškių g.	4
	Kaimas (miestelis)		
	Miestas	Vilniaus	
	Savivaldybė		

Pagrindinio pastato ir jo dalių kadastro duomenys

Kadastro duomenys	Kodas	Pagrindinis pastatas	Rūšys	
Duomenys užfiksuoti	X	2005.01.17	2005.01.17	
Pažymėjimas plane	X	1C 3/b	R	
Paskirtis		Mokslo	X	
Pavadinimas	X	Mokykla	Rūšys	
Statybos pr.-pab. metai	X	1976-1976	1976-1976	
Rekonstrukcijos metai	X			
Baigtumas %	X	100	100	
Aukštų skaičius	X	3	X	
Tūris m3	X	18615	367	
Bendras plotas m2	X	5212,01	92,32	
Pamatai		Betono	X	
Sienos		Gelžbetonio plokštės	Betono blokai	
Perdangos		Gelžbetonio plokštės	Gelžbetonio plokštės	
Stogo konstrukcija		Sutapdinta	X	
Stogo danga		Ruloninė	X	
Išorės apdaila		Dažyta, skarda	Tinkuota	
Pertvaros		Betonų blokai	Betonų blokai	
Grindys		Teraca, linoleumas	Plytelės	
Langai		Plastikiniai	Plastikiniai	
Durys		Medinės, plastikinės	Medinės	
Vidaus apdaila		Tinkuota, dažyta	Tinkuota, dažyta	
Šildymas		ŠEC		
Vandentiekis		Miesto		
Kanalizacija		Miesto		
Dujos		Nėra		
Karštas vanduo		Yra		
Elektra		Yra		
Viryklė		Elektrinė		

Viso pastato	
Bendras plotas m2	6156,07
Baigtumas %	100
Užstatytas plotas m2	2818
Tūris m3	26450
Bruto plotas m2	7561
Centro koordinatės X / Y	6063307 / 583089

PAGRINDINIO PASTATO DALI• , PRIESTAT• KADASTRO DUOMENYS

Kadastro duomenys	Priestatas	Priestatas	Priestatas
Duomenys užfiksuoti	2005.01.17	2005.01.17	2005.01.17
Pažymėjimas plane	1c 2/b	2c 1/p	3c 1/p
Pavadinimas	Priestatas	Priestatas	Priestatas
Statybos pr.-pab. metai	1976-1976	1976-1976	1976-1976
Rekonstrukcijos metai			
Baigtumas %	100	100	100
Aukštų skaičius	2	1	1
Tūris m3	7328	86	30
Bendras plotas m2	811,95	24,33	7,98
Pamatai	Betono	Betono	Betono
Sienos	Gelžbetonio plokštės	Plytų	Plytų
Perdangos	Gelžbetonio plokštės	Gelžbetonio plokštės	Gelžbetonio plokštės
Stogo konstrukcija	Sutapdinta	Sutapdinta	Sutapdinta
Stogo danga	Ruloninė	Ruloninė	Ruloninė
Išorės apdaila	Dažyta, skarda	Dažyta, skarda	Nėra
Pertvaros	Betonų blokai	Plytų	Nėra
Grindys	Medinės, plytelės	Plytelės	Teraca
Langai	Plastikiniai	Plastikiniai	Nėra
Durys	Medinės	Medinės	Plastikinės
Vidaus apdaila	Tinkuota, dažyta	Tinkuota, dažyta	Nėra

Kadastro duomenys	Priestatas		
Duomenys užfiksuoti	2005.01.17		
Pažymėjimas plane	4c 1/p		
Pavadinimas	Priestatas		
Statybos pr.-pab. metai	1976-1976		
Rekonstrukcijos metai			
Baigtumas %	100		
Aukštų skaičius	1		
Tūris m3	24		
Bendras plotas m2	7,48		
Pamatai	Betono		
Sienos	Plytų		
Perdangos	Gelžbetonio plokštės		
Stogo konstrukcija	Sutapdinta		
Stogo danga	Ruloninė		
Išorės apdaila	Nėra		
Pertvaros	Nėra		
Grindys	Teraca		
Langai	Nėra		
Durys	Plastikinės		
Vidaus apdaila	Nėra		


Inžinierius

(pareigos)

A.V

(parašas)

(vardas ir pavardė)

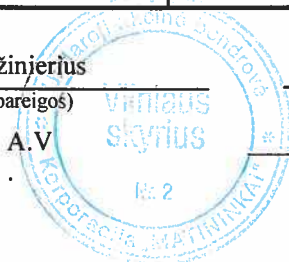

UAB Korporacija "Matininkai"

(įmonės pavadinimas)

PAGRINDINIO PASTATO 1C 3/b, JO DALIŲ IR PRIESTATŲ ĮKAINOJIMAS (PERKAINOJIMAS)

pažymėjimas plane

2005.01.17

Nr.

(data)

Vilnius

(sudarymo vieta)

Vilniaus apskritis Vilniaus miestas Kazliškių g. 4

(pagrindinio pastato, jo dalių ir priestatų adresas)

Vertės nustatymo data	Įkainojimas (I) Perkainojimas (P)	Pažymėjimas plane	Pavadinimas	Kokybės balas	Plotas m ²	Tūris m ³	Kainynas ir lentelė	Bendras statybos kainų indeksas	Vieneto kaina po pataisų ir indeksavimo Lt	Atkūrimo kaštai (statybinė vertė) Lt	Nusidėvėjimas %	Atkuriamoji vertė Lt	Vietovės pataisų koeficientas	Vidutinė rinkos vertė Lt
1	2	3	4	5	6	7	8	9	10	11	12	13	14	15
2005.01.17	P	1C 3/b	Mokykla		1880,33	18615	17.1.1.		306		23			
2005.01.17	P	1c 2/b	Priestatas		862,15	7328	17.1.1.		306		23			
2005.01.17	P	2c 1/p	Priestatas		31,74	86	17.1.1.		306		23			
2005.01.17	P	3c 1/p	Priestatas		9,43	30	17.1.1.		306		23			
2005.01.17	P	4c 1/p	Priestatas		7,56	24	17.1.1.		306		23			
2005.01.17	P	R	Rūsys		146,78	367	17.1.1.		306		23			
			Iš viso		2937,99	26450			306	8094000	23	6232000	2	12464000

Inžinierius

(pareigos)

(parašas)

(vardas ir pavardė)



A.V.

UAB Korporacija "Matininkai"

(įmonės pavadinimas)

PAGRINDINIO PASTATO 1C 3/b VIDAUS PLOTŲ EKSPLIKACIJA

pažymėjimas plane

2005.01.17 Nr. _____
(data)

Vilnius
(sudarymo vieta)

Vilniaus apskritis Vilniaus miestas Kazliškių g. 4
(pagrindinio pastato, jo dalių ir priestatų adresas)

Data	Aukšto Nr.	Patalpos pažymėjimas plane		Patalpų pavadinimas	Bendras plotas m ²	Gyvenamosios paskirties patalpų							Negyvenamosios paskirties patalpų	
		1 simbolis	2 simbolis			Naudingas plotas m ²	Iš to skaičiaus			Pagalbinis nenaudingas plotas m ²	Rūšių (pusrūšių) plotas m ²	Garažų ² plotas m ²	Pagrindinis plotas m ²	Pagalbinis plotas m ²
							Gyvenamasis plotas m ²	Verslo plotas m ²	Pagalbinis naudingas plotas m ²					
1	2	3	4	5	6	7	8	9	10	11	12	13	14	15
2005.01.17	R	R	1	San.mazgas	3,64									3,64
	R	R	2	Rūbinė	13,52								13,52	
	R	R	3	Dušas	6,19									6,19
	R	R	4	Sandėlis	9,23								9,23	
	R	R	5	Sandėlis	16,18								16,18	
	R	R	6	Sandėlis	19,65								19,65	
	R	R	7	Sandėlis	17,10								17,10	
	R	R	8	Koridorius	6,81									6,81
				Iš viso:	92,32								75,68	16,64
	1	1	1	Tambūras	7,98									7,98
	1	1	2	Foje	176,53								176,53	
	1	1	3	Darbo kabinetas	10,45								10,45	
	1	1	4	Darbo kabinetas	11,23								11,23	

24

47

1	2	3	4	5	6	7	8	9	10	11	12	13	14	15
	1	1	5	Darbo kabinetas	22,18								22,18	
	1	1	6	Darbo kabinetas	10,85								10,85	
	1	1	7	Darbo kabinetas	10,73								10,73	
	1	1	8	Klasē	71,86								71,86	
	1	1	9	Klasē	52,89								52,89	
	1	1	10	Klasē	54,48								54,48	
	1	1	11	Tambūras	4,97									4,97
	1	1	12	Klasē	55,02								55,02	
	1	1	13	Klasē	19,19								19,19	
	1	1	14	Klasē	28,60								28,60	
	1	1	15	Darbo kabinetas	28,50								28,50	
	1	1	16	Klasē	72,28								72,28	
	1	1	17	Klasē	72,33								72,33	
	1	1	18	Darbo kabinetas	13,91								13,91	
	1	1	19	Darbo kabinetas	13,52								13,52	
	1	1	20	Sandēlis	36,55								36,55	
	1	1	21	San.mazgas	5,99									5,99
	1	1	22	San.mazgas	1,12									1,12
	1	1	23	San.mazgas	1,14									1,14
	1	1	24	San.mazgas	1,13									1,13
	1	1	25	San.mazgas	7,40									7,40
	1	1	26	San.mazgas	0,78									0,78
	1	1	27	San.mazgas	0,74									0,74
	1	1	28	San.mazgas	0,74									0,74
	1	1	29	San.mazgas	0,74									0,74
	1	1	30	Pagal. patalpos	0,53									0,53
	1	1	31	Koridorius	208,50								208,50	
	1	1	32	Rūbinē	73,22								73,22	
	1	1	33	San.mazgas	2,01									2,01
	1	1	34	Rūbinē	15,11								15,11	
	1	1	35	Dušas	7,21									7,21
	1	1	36	Sporto salē	457,25								457,25	
	1	1	37	Sandēlis	18,83								18,83	
	1	1	38	Koridorius	22,38									22,38

1/2

2/2

1	2	3	4	5	6	7	8	9	10	11	12	13	14	15
	1	1	39	Dužas	1,46									1,46
	1	1	40	Koridorius	5,15									5,15
	1	1	41	Dužas	1,09									1,09
	1	1	42	San.mazgas	1,15									1,15
	1	1	43	San.mazgas	1,40									1,40
	1	1	44	Koridorius	5,06									5,06
	1	1	45	Sandėlis	6,99								6,99	
	1	1	46	Virtuvė	71,67								71,67	
	1	1	47	Valgykla	219,52								219,52	
	1	1	48	Tambūras	7,48									7,48
	1	1	49	Koridorius	172,56								172,56	
	1	1	50	San.mazgas	2,53									2,53
	1	1	51	San.mazgas	4,44									4,44
	1	1	52	San.mazgas	1,08									1,08
	1	1	53	San.mazgas	1,08									1,08
	1	1	54	San.mazgas	1,08									1,08
	1	1	55	San.mazgas	1,08									1,08
	1	1	56	San.mazgas	1,08									1,08
	1	1	57	San.mazgas	4,40									4,40
	1	1	58	San.mazgas	1,08									1,08
	1	1	59	San.mazgas	2,94									2,94
	1	1	60	Klasė	55,28								55,28	
	1	1	61	Klasė	52,40								52,40	
	1	1	62	Klasė	52,16								52,16	
	1	1	63	Klasė	52,33								52,33	
	1	1	64	Klasė	54,27								54,27	
	1	1	65	Archyvas	18,21								18,21	
	1	1	66	Tambūras	5,25									5,25
	1	1	67	Siluminis punktas	19,27									19,27
	1	1	68	Darbo kabinetas	8,95								8,95	
	1	1	69	Koridorius	3,46									3,46
	1	1	70	Elektros skydinė	4,69									4,69
	1	1	71	Darbo kabinetas	16,74								16,74	
	1	1	72	Darbo kabinetas	17,24								17,24	

04

4

1	2	3	4	5	6	7	8	9	10	11	12	13	14	15
				Iš viso:	2473,44								2332,33	141,11
	2	2	1	Koridorius	244,39								244,39	
	2	2	2	Darbo kabinetas	44,35								44,35	
	2	2	3	Darbo kabinetas	10,95								10,95	
	2	2	4	Darbo kabinetas	10,82								10,82	
	2	2	5	Klasė	72,27								72,27	
	2	2	6	Klasė	52,48								52,48	
	2	2	7	Klasė	54,06								54,06	
	2	2	8	Klasė	54,78								54,78	
	2	2	9	Darbo kabinetas	19,03								19,03	
	2	2	10	Klasė	71,48								71,48	
	2	2	11	Klasė	72,72								72,72	
	2	2	12	Darbo kabinetas	13,74								13,74	
	2	2	13	Koridorius	3,01									3,01
	2	2	14	Klasė	53,28								53,28	
	2	2	15	San.mazgas	5,62									5,62
	2	2	16	San.mazgas	11,82									11,82
	2	2	17	Sandėlis	0,60									0,60
	2	2	18	San.mazgas	0,76									0,76
	2	2	19	San.mazgas	0,76									0,76
	2	2	20	San.mazgas	0,76									0,76
	2	2	21	San.mazgas	0,76									0,76
	2	2	22	Klasė	53,81								53,81	
	2	2	23	Klasė	35,35								35,35	
	2	2	24	San.mazgas	3,62									3,62
	2	2	25	San.mazgas	2,51									2,51
	2	2	26	San.mazgas	3,41									3,41
	2	2	27	San.mazgas	2,45									2,45
	2	2	28	Sandėlis	10,25								10,25	
	2	2	29	Aktų salė	268,99								268,99	
	2	2	30	Vent. kamera	1,94									1,94
	2	2	31	Vent. kamera	11,84									11,84
	2	2	32	Pagal. patalpos	4,76									4,76
	2	2	33	Koridorius	2,57									2,57

69

44

1	2	3	4	5	6	7	8	9	10	11	12	13	14	15
	2	2	34	Koridorius	2,46									2,46
	2	2	35	Pagal. patalpos\	15,75									15,75
	2	2	36	Darbo kabinetas	15,83								15,83	
	2	2	37	Koridorius	284,03								284,03	
	2	2	38	San.mazgas	2,55									2,55
	2	2	39	San.mazgas	4,44									4,44
	2	2	40	San.mazgas	1,10									1,10
	2	2	41	San.mazgas	1,10									1,10
	2	2	42	San.mazgas	1,08									1,08
	2	2	43	San.mazgas	1,08									1,08
	2	2	44	San.mazgas	1,08									1,08
	2	2	45	San.mazgas	1,08									1,08
	2	2	46	San.mazgas	4,43									4,43
	2	2	47	San.mazgas	2,82									2,82
	2	2	48	Klasė	54,85								54,85	
	2	2	49	Klasė	52,84								52,84	
	2	2	50	Klasė	52,98								52,98	
	2	2	51	Klasė	53,32								53,32	
	2	2	52	Klasė	54,57								54,57	
	2	2	53	Darbo kabinetas	18,14								18,14	
	2	2	54	Klasė	73,19								73,19	
	2	2	55	Klasė	70,87								70,87	
				Iš viso:	1969,53								1873,37	96,16
	3	3	1	Koridorius	177,67								177,67	
	3	3	2	Darbo kabinetas	21,84								21,84	
	3	3	3	Darbo kabinetas	22,07								22,07	
	3	3	4	Darbo kabinetas	11,32								11,32	
	3	3	5	Darbo kabinetas	10,58								10,58	
	3	3	6	Klasė	72,22								72,22	
	3	3	7	Klasė	52,39								52,39	
	3	3	8	Klasė	53,91								53,91	
	3	3	9	Klasė	54,03								54,03	
	3	3	10	Darbo kabinetas	19,00								19,00	
	3	3	11	Skaitykla	66,87								66,87	

88

98

1	2	3	4	5	6	7	8	9	10	11	12	13	14	15
	3	3	12	Biblioteka	71,75								71,75	
	3	3	13	Klasė	73,15								73,15	
	3	3	14	Darbo kabinetas	14,30								14,30	
	3	3	15	Koridorius	3,11									3,11
	3	3	16	Klasė	53,74								53,74	
	3	3	17	San.mazgas	6,07									6,07
	3	3	18	San.mazgas	1,33									1,33
	3	3	19	San.mazgas	1,32									1,32
	3	3	20	San.mazgas	1,33									1,33
	3	3	21	San.mazgas	6,75									6,75
	3	3	22	Pagal. patalpos	0,50									0,50
	3	3	23	San.mazgas	0,73									0,73
	3	3	24	San.mazgas	0,73									0,73
	3	3	25	San.mazgas	0,73									0,73
	3	3	26	San.mazgas	0,73									0,73
	3	3	27	Klasė	53,58								53,58	
	3	3	28	Klasė	35,04								35,04	
	3	3	29	San.mazgas	7,97									7,97
	3	3	30	San.mazgas	0,82									0,82
	3	3	31	San.mazgas	0,82									0,82
	3	3	32	San.mazgas	0,82									0,82
	3	3	33	San.mazgas	0,82									0,82
	3	3	34	San.mazgas	6,30									6,30
	3	3	35	Koridorius	246,55								246,55	
	3	3	36	San.mazgas	2,50									2,50
	3	3	37	San.mazgas	4,44									4,44
	3	3	38	San.mazgas	1,10									1,10
	3	3	39	San.mazgas	1,10									1,10
	3	3	40	San.mazgas	1,08									1,08
	3	3	41	San.mazgas	1,08									1,08
	3	3	42	San.mazgas	1,08									1,08
	3	3	43	San.mazgas	1,08									1,08
	3	3	44	San.mazgas	4,42									4,42
	3	3	45	San.mazgas	2,78									2,78

67

76

