

Kvalif. Nr.	Pareigos	V.Pavard?	Parašos	Lino Žilinsko individuali veikla Tel.: +370 698 58240, e. p.: geolise@gmail.com, www.geolise.lt
1GKV-585	Geodezininkas	L.Žilinskas		
Pasiekta geodezinių matavimų tikslumas: Ms=0.10m Pasiekta aukštųjų matavimų tikslumas: Mh=0.04m				Objekto pavadinimas Dvaro g. Sėdintis Lapių sen., Kauno r. sav.
Mastelis	Data	Užsakymo Nr.	Lap? sk.	Užsakovas: Privatus asmuo
M1:500	2025 04 07	-	1/1	TOPOGRAFINIS PLANAS
Koordinatų sistema: LKS-94	Aukštųjų sistema: LAS07	Topografinio plano tipas: pilno turinio		

Geoido modelis: LIT20G

Stambaus mastelio topografinis planas? derinimo vietoje elektroninai? je paslaugos (TIIIS) topografinio plano teritorijai suteiktas numeris.

Suteiktas Nr.
TIIIS2-20250407-024583


Stambaus mastelio topografinis planas? derinimo vietoje elektroninai? je paslaugos (TIIIS) topografinio plano teritorijai suteiktas numeris.

Suteiktas Nr.
TIIIS2-20250407-024550

SUTARTINIAI ŽENKLAI

- ŽEMĖS NAUDOTOJŲ RIBA
- VALOMAS GROIOVYS, ŠALINAMA ŽOLINĖ AUGMENIJA
- KRŪMŲ, MEDŽIŲ PAŠALINIMAS NUO GROIOVIO ŠLAITŲ
- ĮRENGIAMI PRIE PRALAIĐŲ TVIRTINIMAI
- IŠVALOMOS NUO ŠAUNŠŲ PRALAIĐOS
- IŠSAUGOMOS VANDENS TELKINIŲ PAKRANČIŲ APSAUGOS JUOSTOS
- PROJ. PLASTMASINĖS DRENAŽO ŽIOTYS
- KEIČIAMOS NAUJU LIEMENIU DEFORMUOTOS PRALAIĐOS
- UŽTAISOMI TARPAI TARP VAMZDŽIŲ, REKONSTRUOJAMOS PRALAIĐOS
- ŠALINAMOS ESAMOS DIRBTINĖS KLIŪTYS GROIOVIO VAGOJE
- GROIOVIO ŠLAITE PALIEKAMI AUGANTYS MEDŽIAI
- 110kV EPL APSAUGOS ZONA



LAPŲ IŠDĖSTYMO SCHEMA

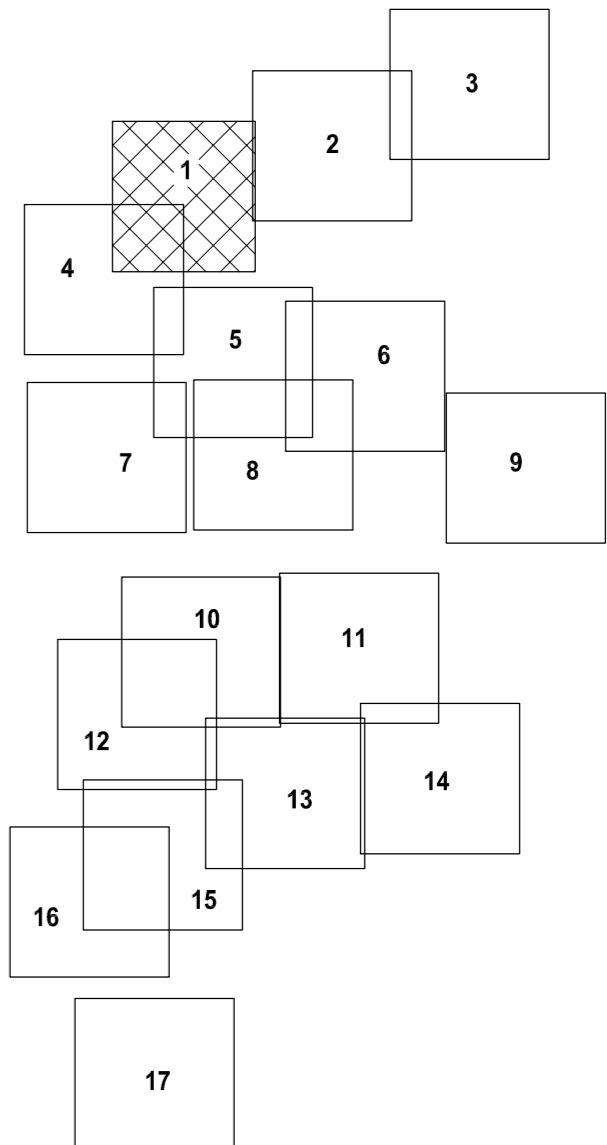


PASTABOS:
 1. Prieš darbų pradžią rangovas turi išskviesti inžinerinių tinklų atstovą, nustačius, kad yra brėžinyje nepažymėtos komunikacijos, jos turi būti apsaugomos pagal inžinerinių tinklų atstovo pateiktus reikalavimus.
 2. Esamų tinklų apsaugos zonoje, kasimo darbus vykdyti rankiniu būdu.
 3. Radus brėžinyje nepažymėtas komunikacijas, žemės kasimo darbus vykdyti išskvietus bei prižiūrint jas eksploatuojančios įstaigos atstovui.

Koordinatų sistema LKS-94, aukštųjų sistema LAS-07			
0	2024		
Laida	Išleidimo data	Laidos statusas. Keitimo priežastis (jei taikoma)	
Kval. patv. dok. Nr.		Kauno rajono Lapių kadastro vietovėje, esančių valstybei priklausančių melioracijos sistemų rekonstrukcijos techninis darbo projektas	
S-757-Pm	SPV	A. Gegužis	Planas M 1:5000
LT	Kauno rajono savivaldybė		GP - 24 - TDP - 19 - B.1
	Lapais	Lapų	
	1	17	

Darbai 0,4 kV ir 10 kV oro linijų apsaugos zonose gali būti vykdomi tik gavus leidimą darbams iš ESO AB

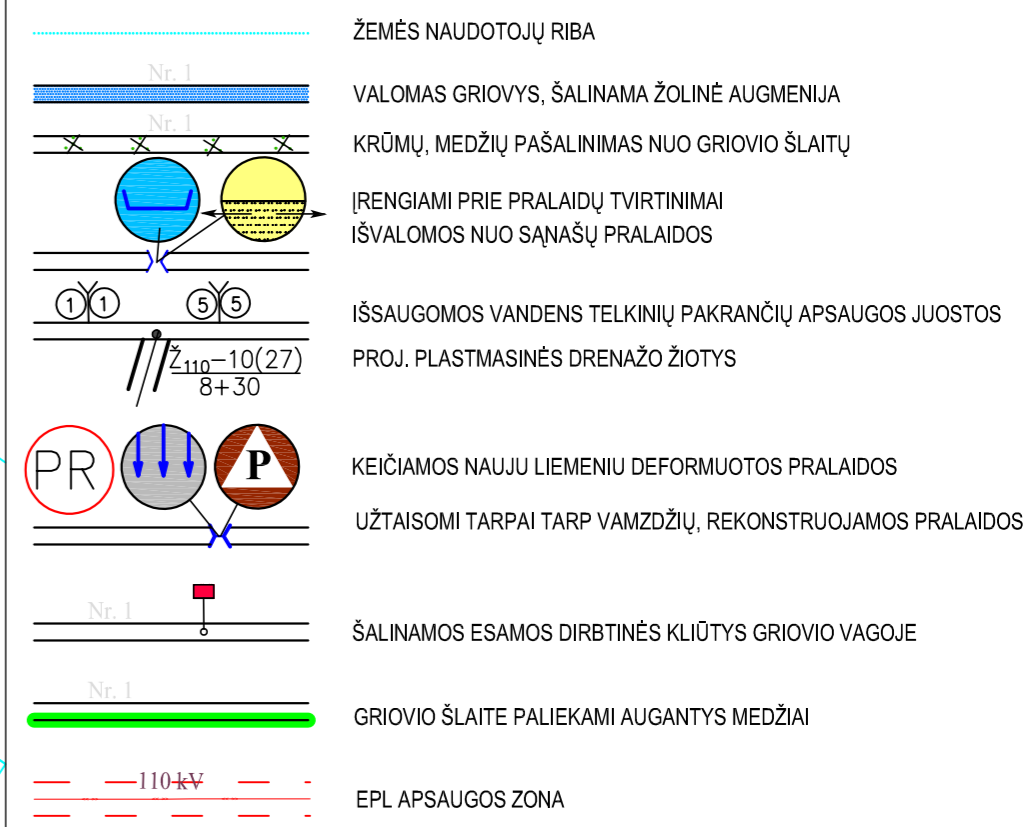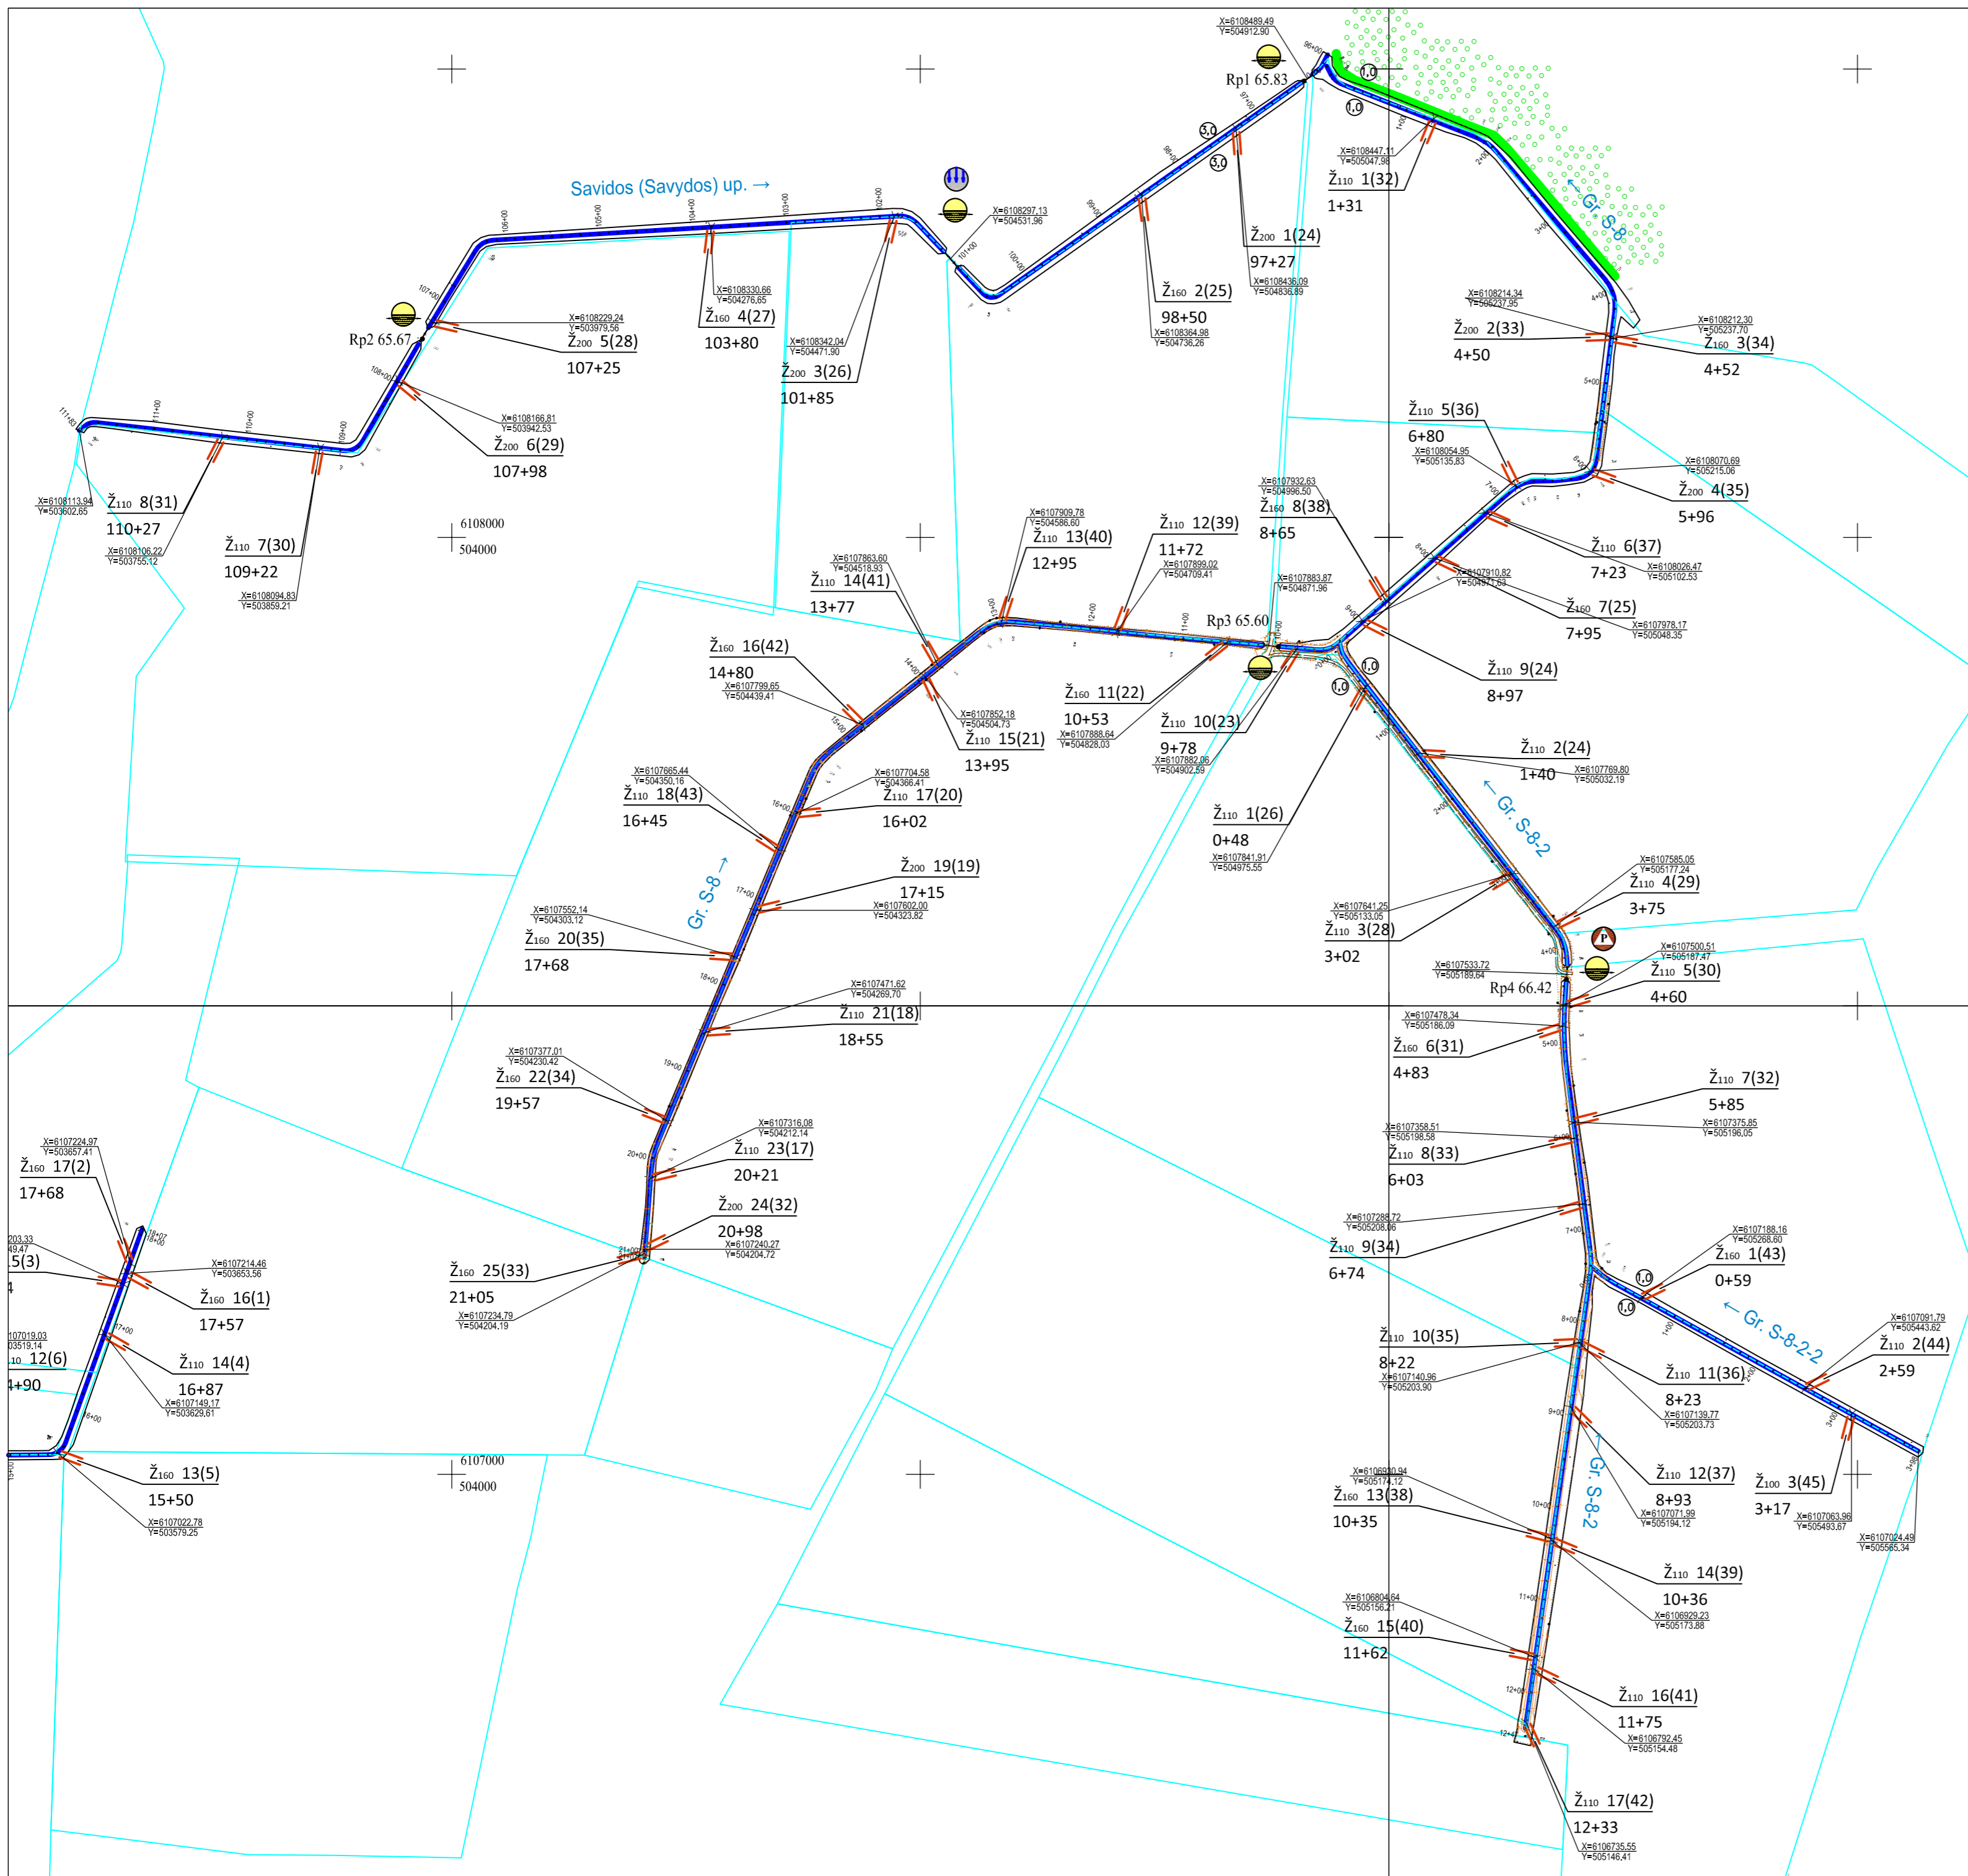


LAPŲ IŠDĖSTYMO SCHEMA

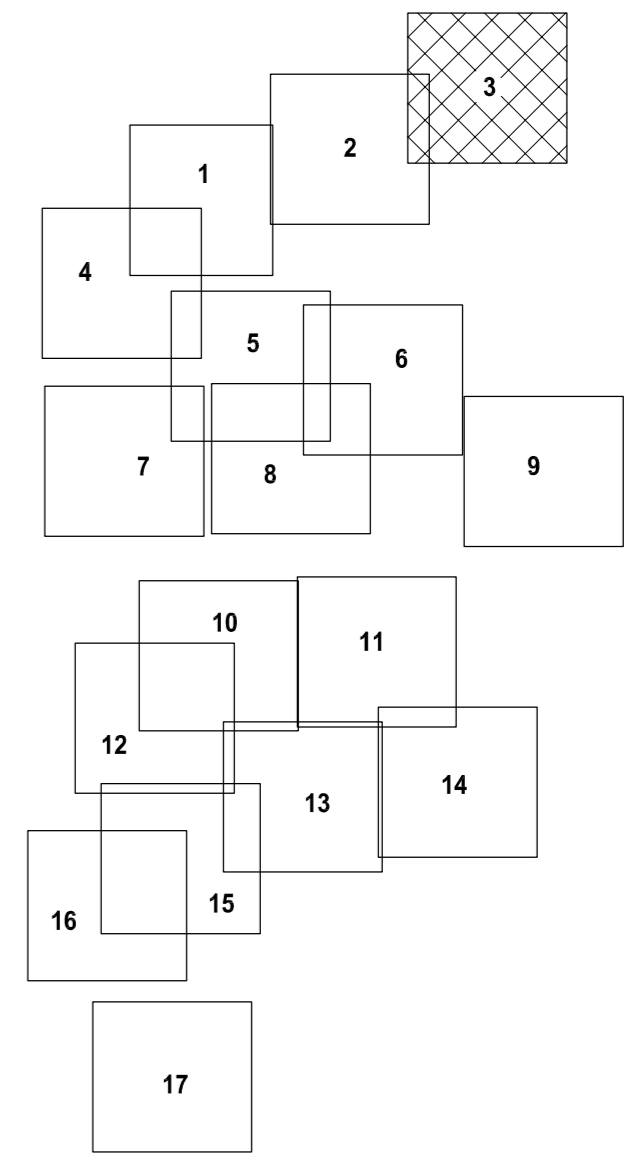

GP - 24 - TDP - 19 - B.1	Laido	Lapso	Lapų
	0	3	17

Darbai 0,4 kV ir 10 kV oro linijų apsaugos zonose gali būti vykdomi tik gavus leidimą darbams iš ESO AB

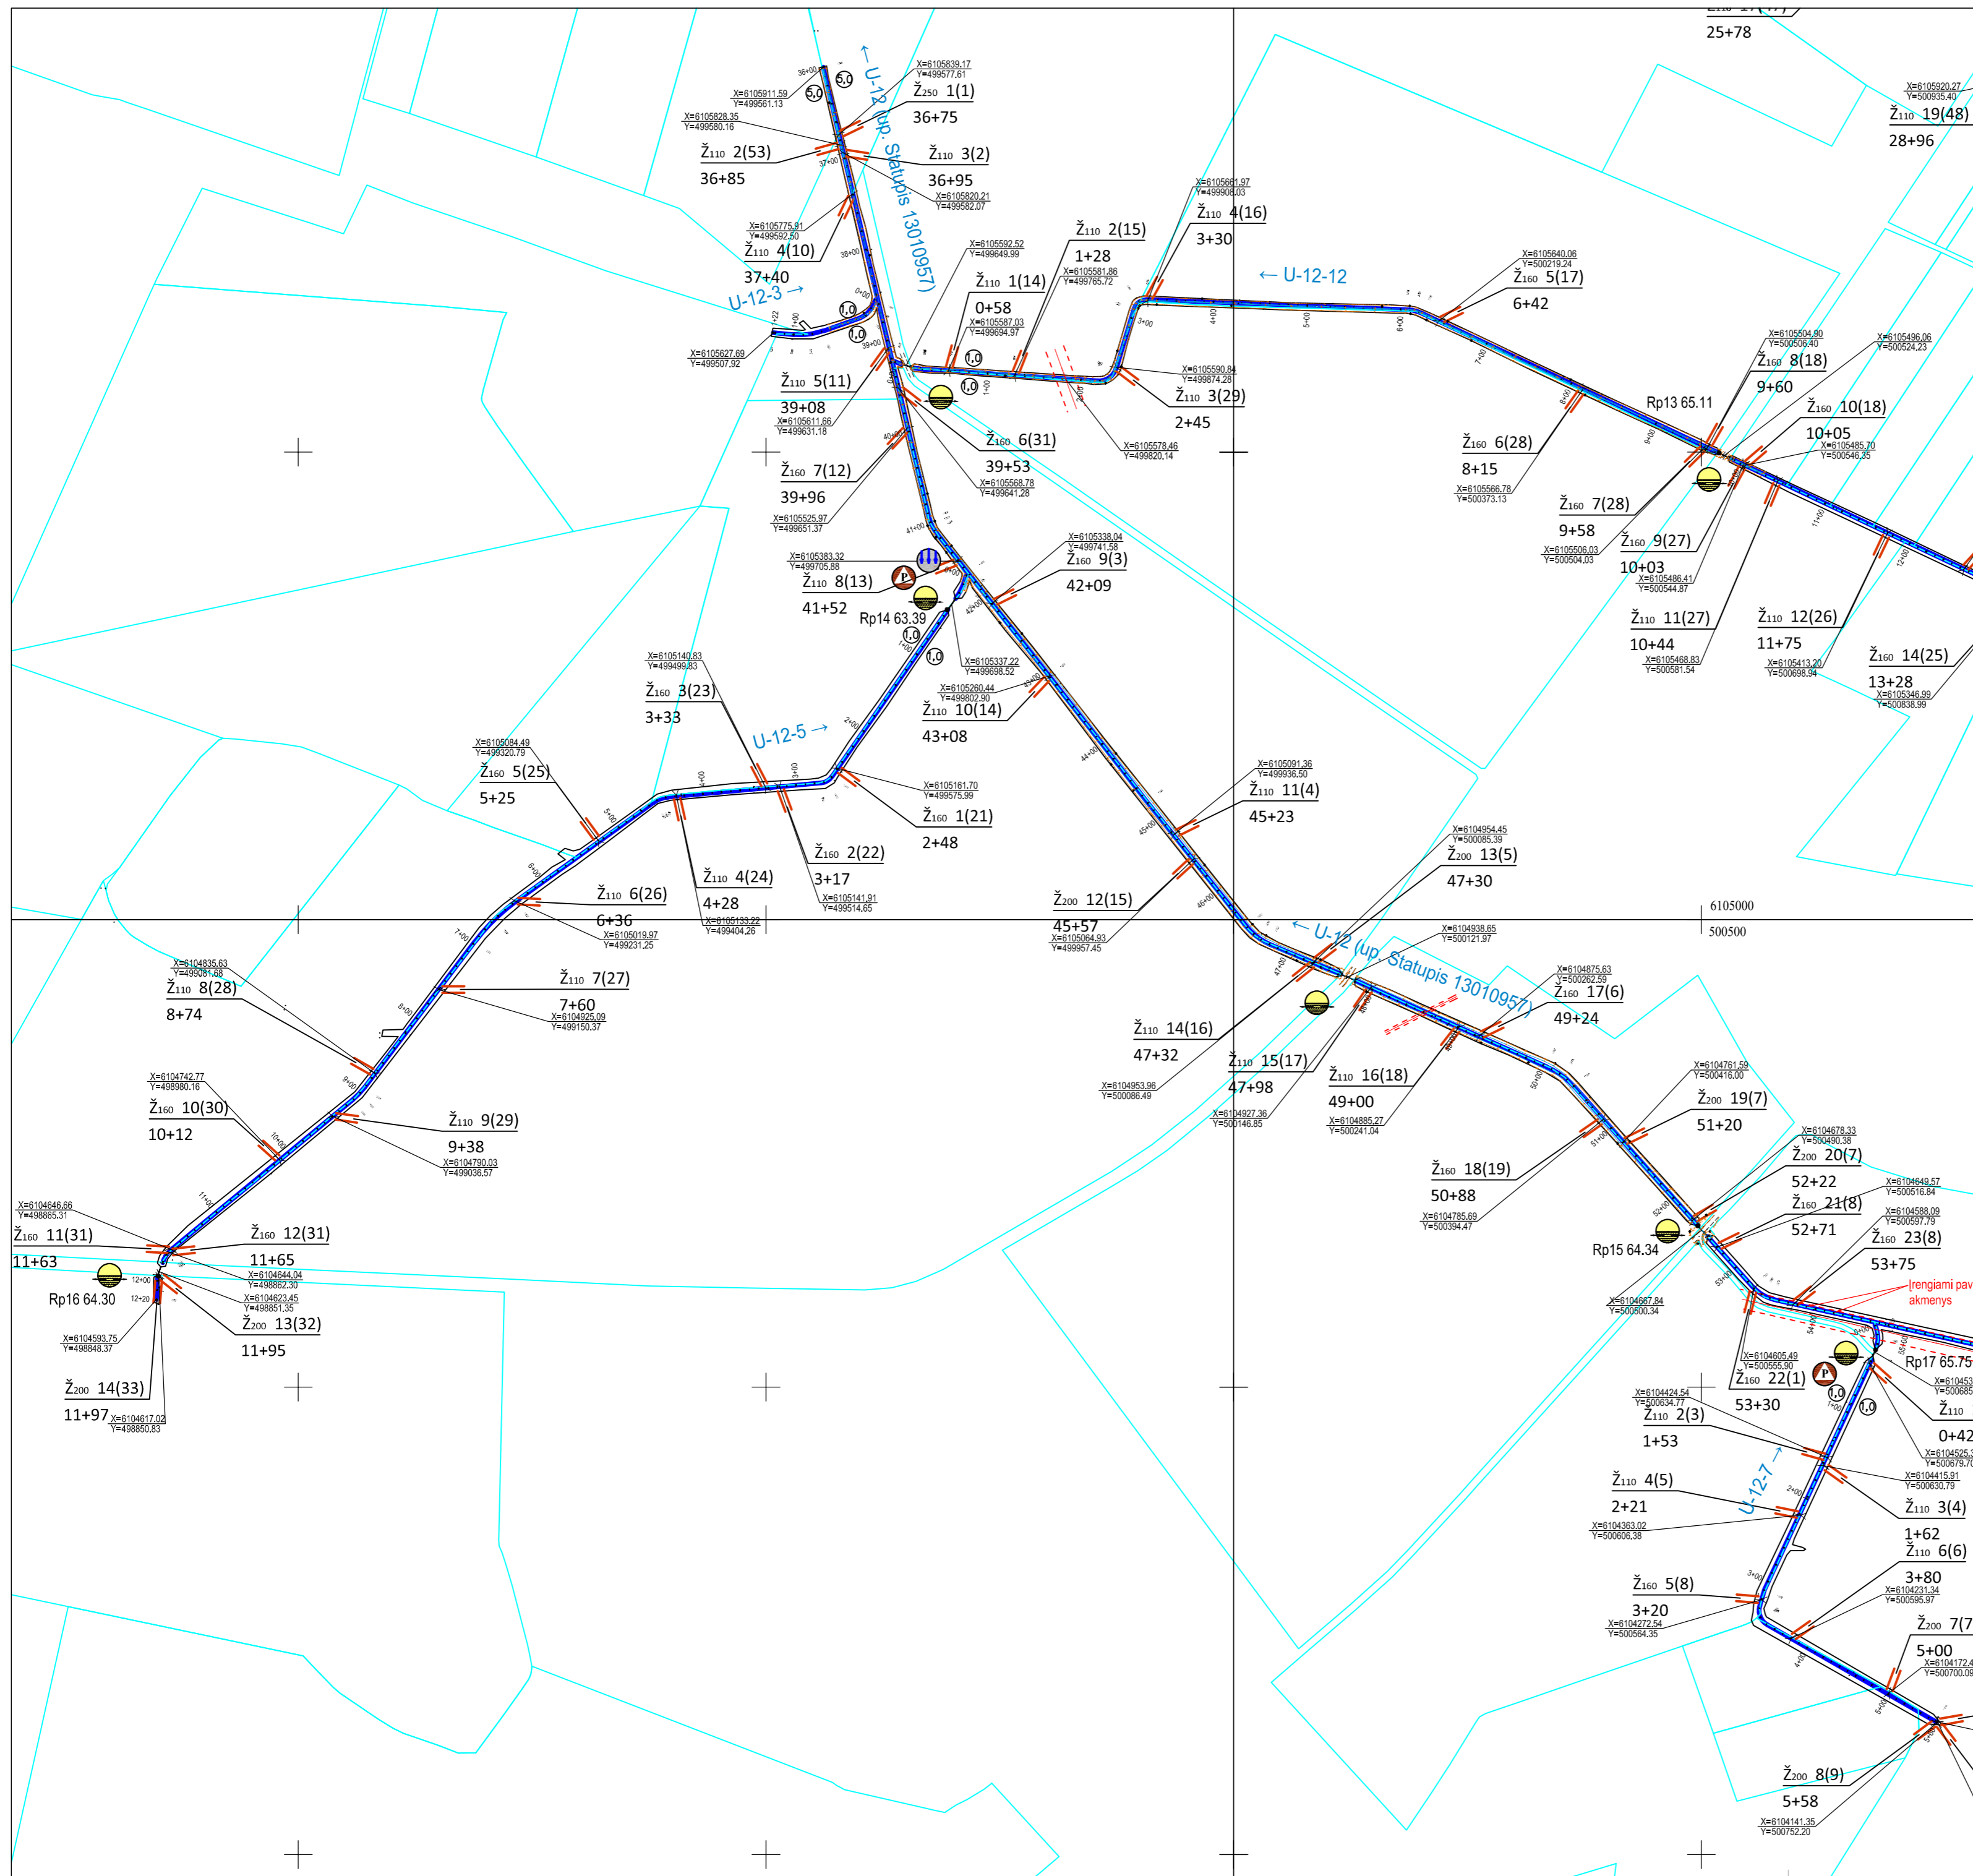


SUTARTINIAI ŽENKLAI

- ŽEMĖS NAUDOTOJŲ RIBA
- VALOMAS GROIVYS, ŠALINAMA ŽOLINĖ AUGMENIJA
- KRŪMŲ, MEDŽIŲ PAŠALINIMAS NUO GROIVIO ŠLAITŲ
- ĮRENGIAMI PRIE PRALAIŲ TVIRTINIMAI IŠVALOMOS NUO SAŃAŠŲ PRALAIOS
- IŠSAUGOMOS VANDENS TELKINIŲ PAKRANČIŲ APSAUGOS JUOSTOS
- PROJ. PLASTMASINĖS DRENAŽO ŽIOTYS
- KEIČIAMOS NAUJU LIEMENIU DEFORMUOTOS PRALAIOS
- UŽTAISOMI TARPAI TARP VAMZDŽIŲ, REKONSTRUOJAMOS PRALAIOS
- ŠALINAMOS ESAMOS DIRBTINĖS KLIŪTYS GROIVIO VAGOJE
- GROIVIO ŠLAITE PALIEKAMI AUGANTYS MEDŽIAI
- EPL APSAUGOS ZONA


PASTABOS:
 1. Prieš darbų pradžią rangovas turi išsikviesti inžinerinių tinklų atstovą, nustačius, kad yra brėžinyje nepažymėtos komunikacijos, jos turi būti apsaugomos pagal inžinerinių tinklų atstovo pateiktus reikalavimus.
 2. Esamų tinklų apsaugos zonoje, kasimo darbus vykdyti rankiniu būdu.
 3. Radus brėžinyje nepažymėtas komunikacijas, žemės kasimo darbus vykdyti išsikvietus bei prižiūrint jas eksploatuojančios įstaigos atstovui.

LAPŲ IŠDĖSTYMO SCHEMA

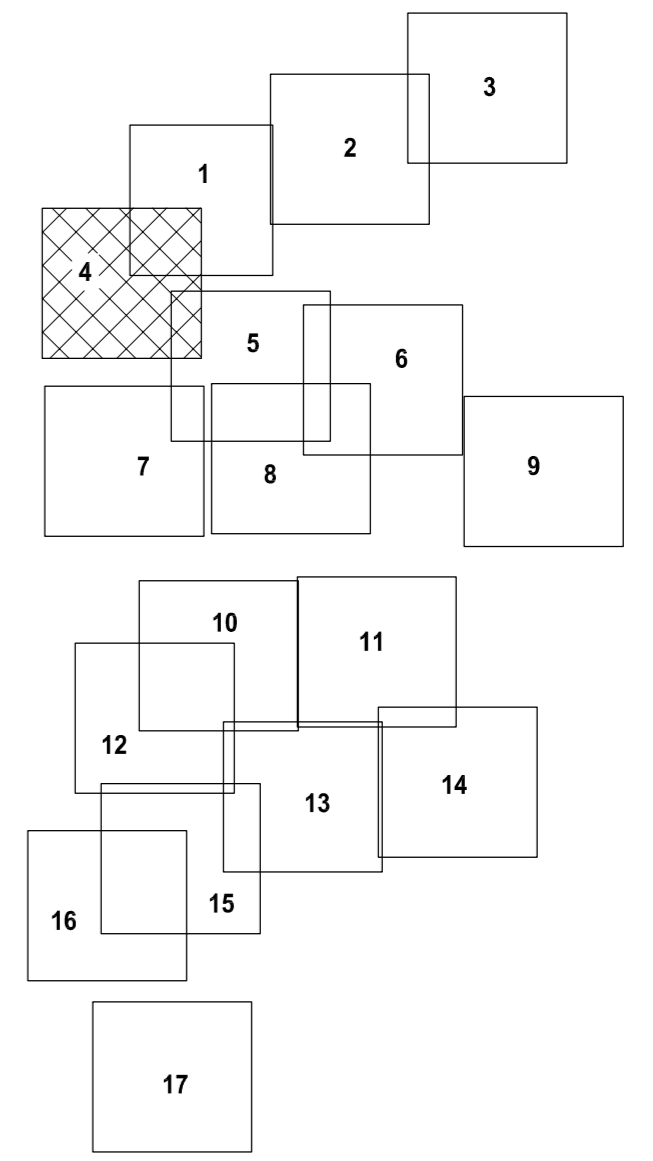


GP - 24 - TDP - 19 - B.1	Laido	Lapais	Lapų
	0	4	17

Darbai 0,4 kV ir 10 kV oro linijų apsaugos zonose gali būti vykdomi tik gavus leidimą darbams iš ESO AB

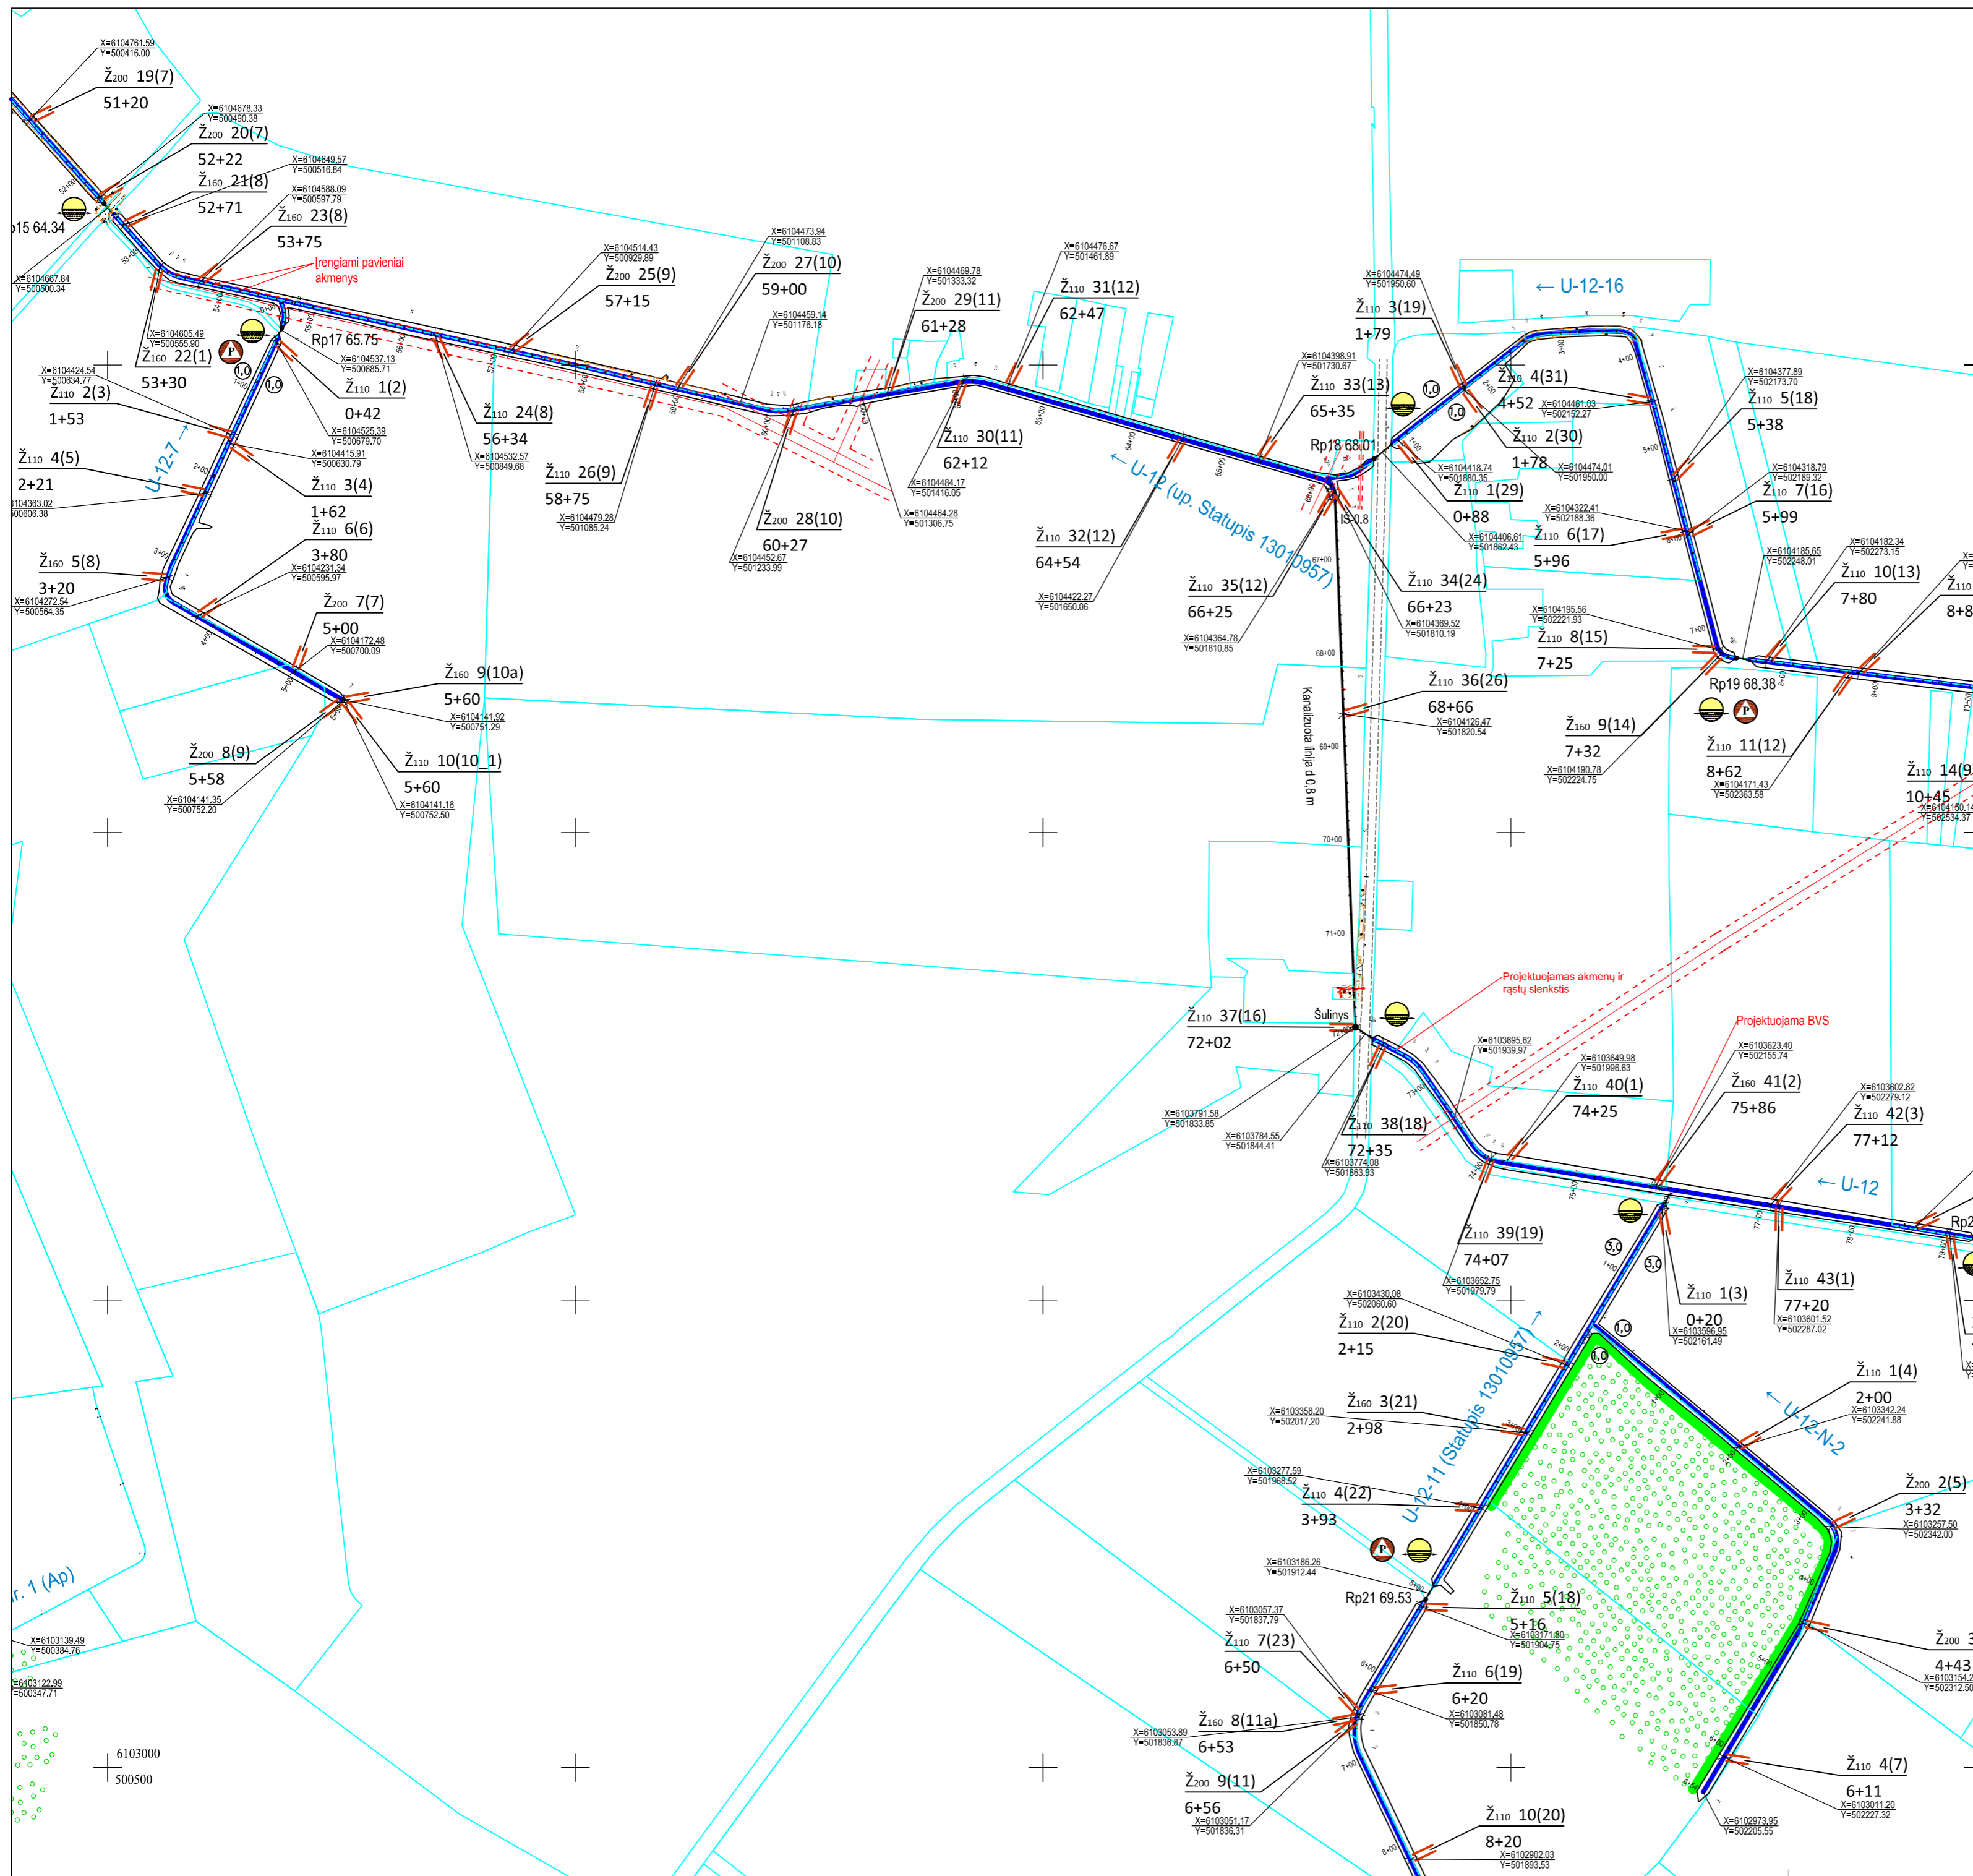


SUTARTINIAI ŽENKLAI

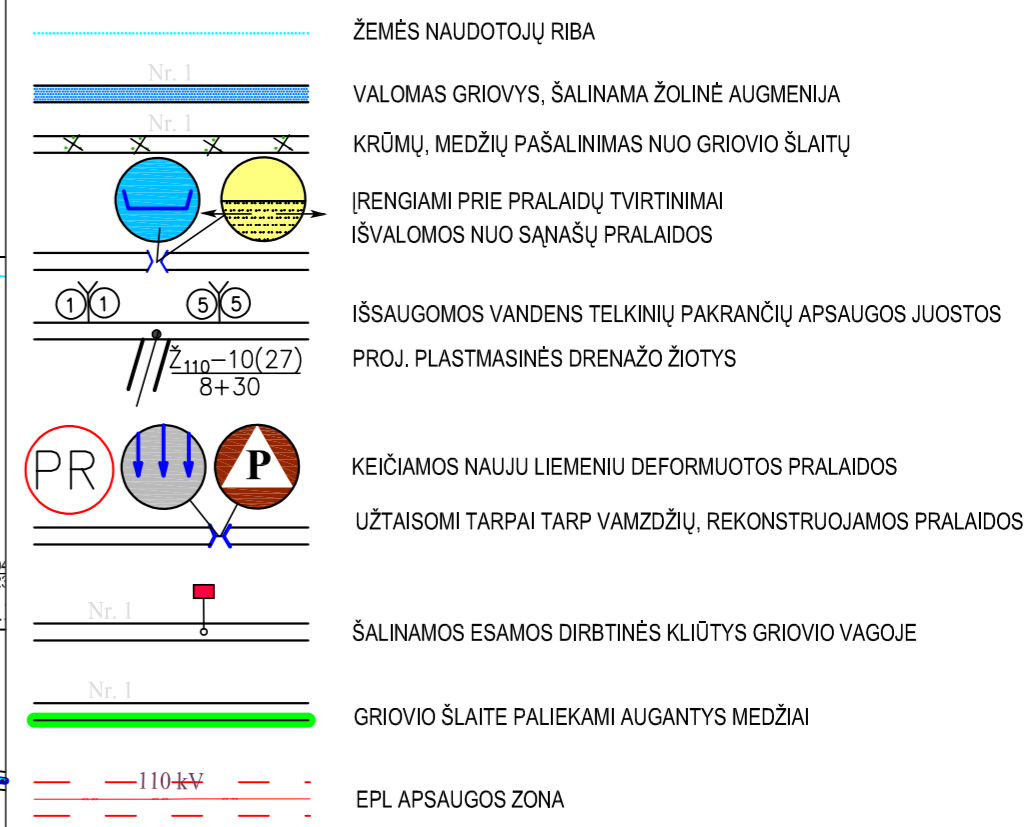

PASTABOS:
 1. Prieš darbų pradžią rangovas turi išsikviesti inžinerinių tinklų atstovą, nustačius, kad yra brėžinyje nepažymėtos komunikacijos, jos turi būti apsaugomos pagal inžinerinių tinklų atstovo pateiktus reikalavimus.
 2. Esamų tinklų apsaugos zonoje, kasimo darbus vykdyti rankiniu būdu.
 3. Radus brėžinyje nepažymėtas komunikacijas, žemės kasimo darbus vykdyti išsikvietus bei prižiūrint jas eksploatuojančios įstaigos atstovui.



LAPŲ IŠDĖSTYMO SCHEMA

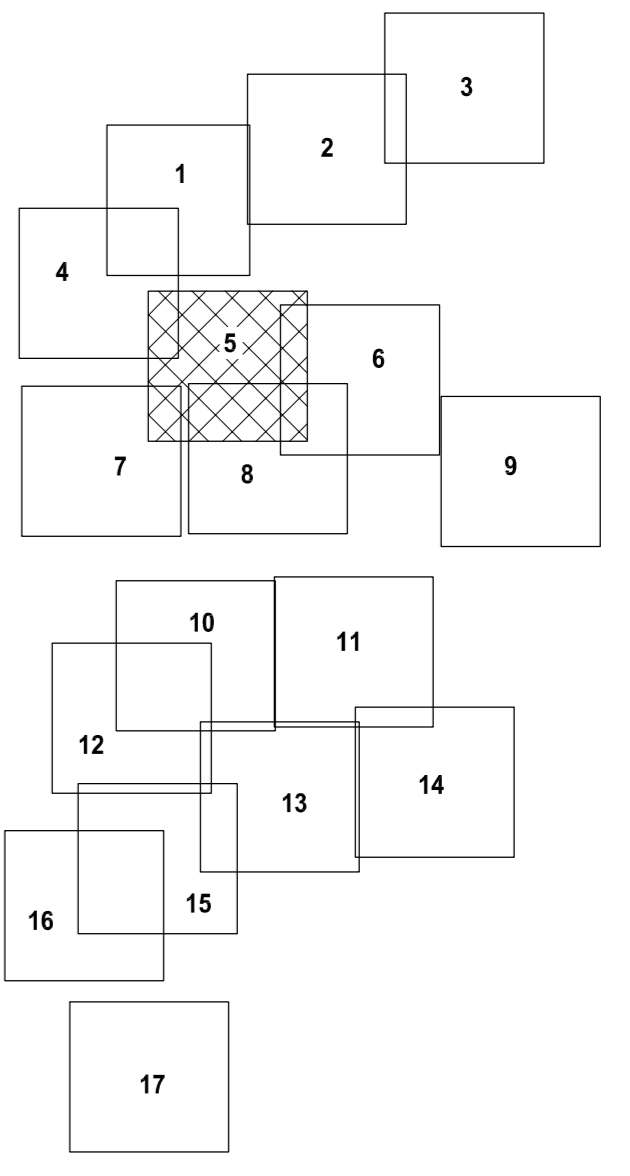


GP - 24 - TDP - 19 - B.1

Laidis	Lapais	Lapų
0	5	17

Darbai 0,4 kV ir 10 kV oro linijų apsaugos zonose gali būti vykdomi tik gavus leidimą darbams iš ESO AB

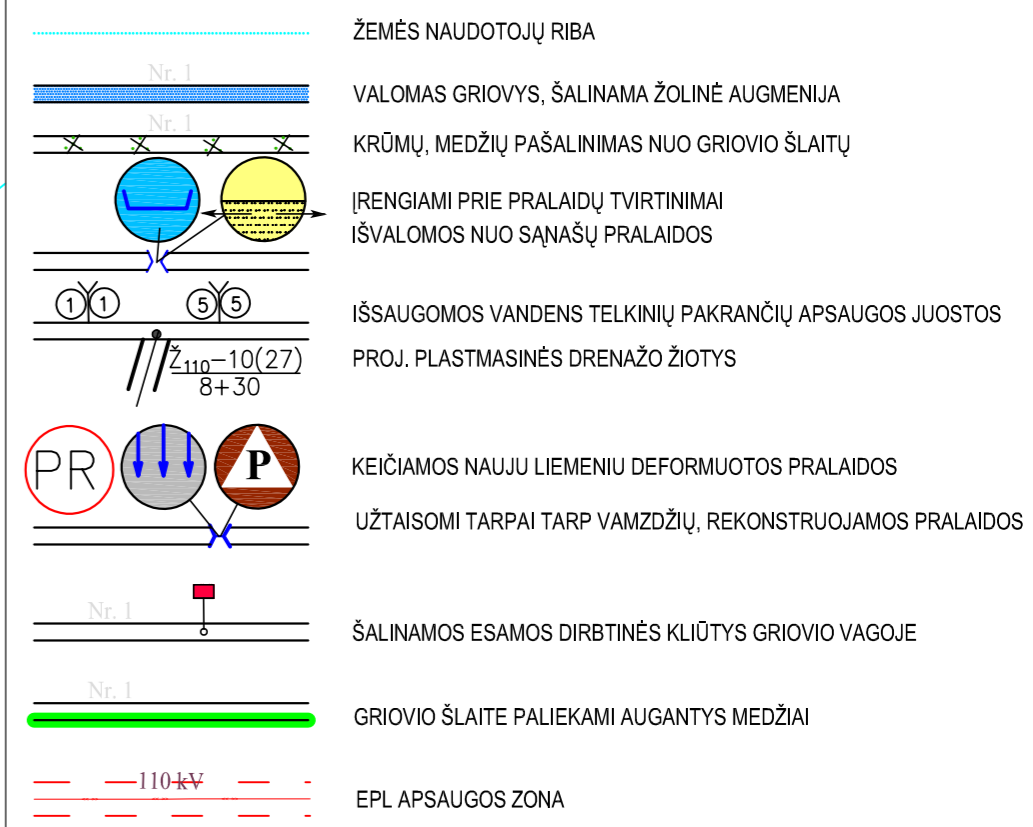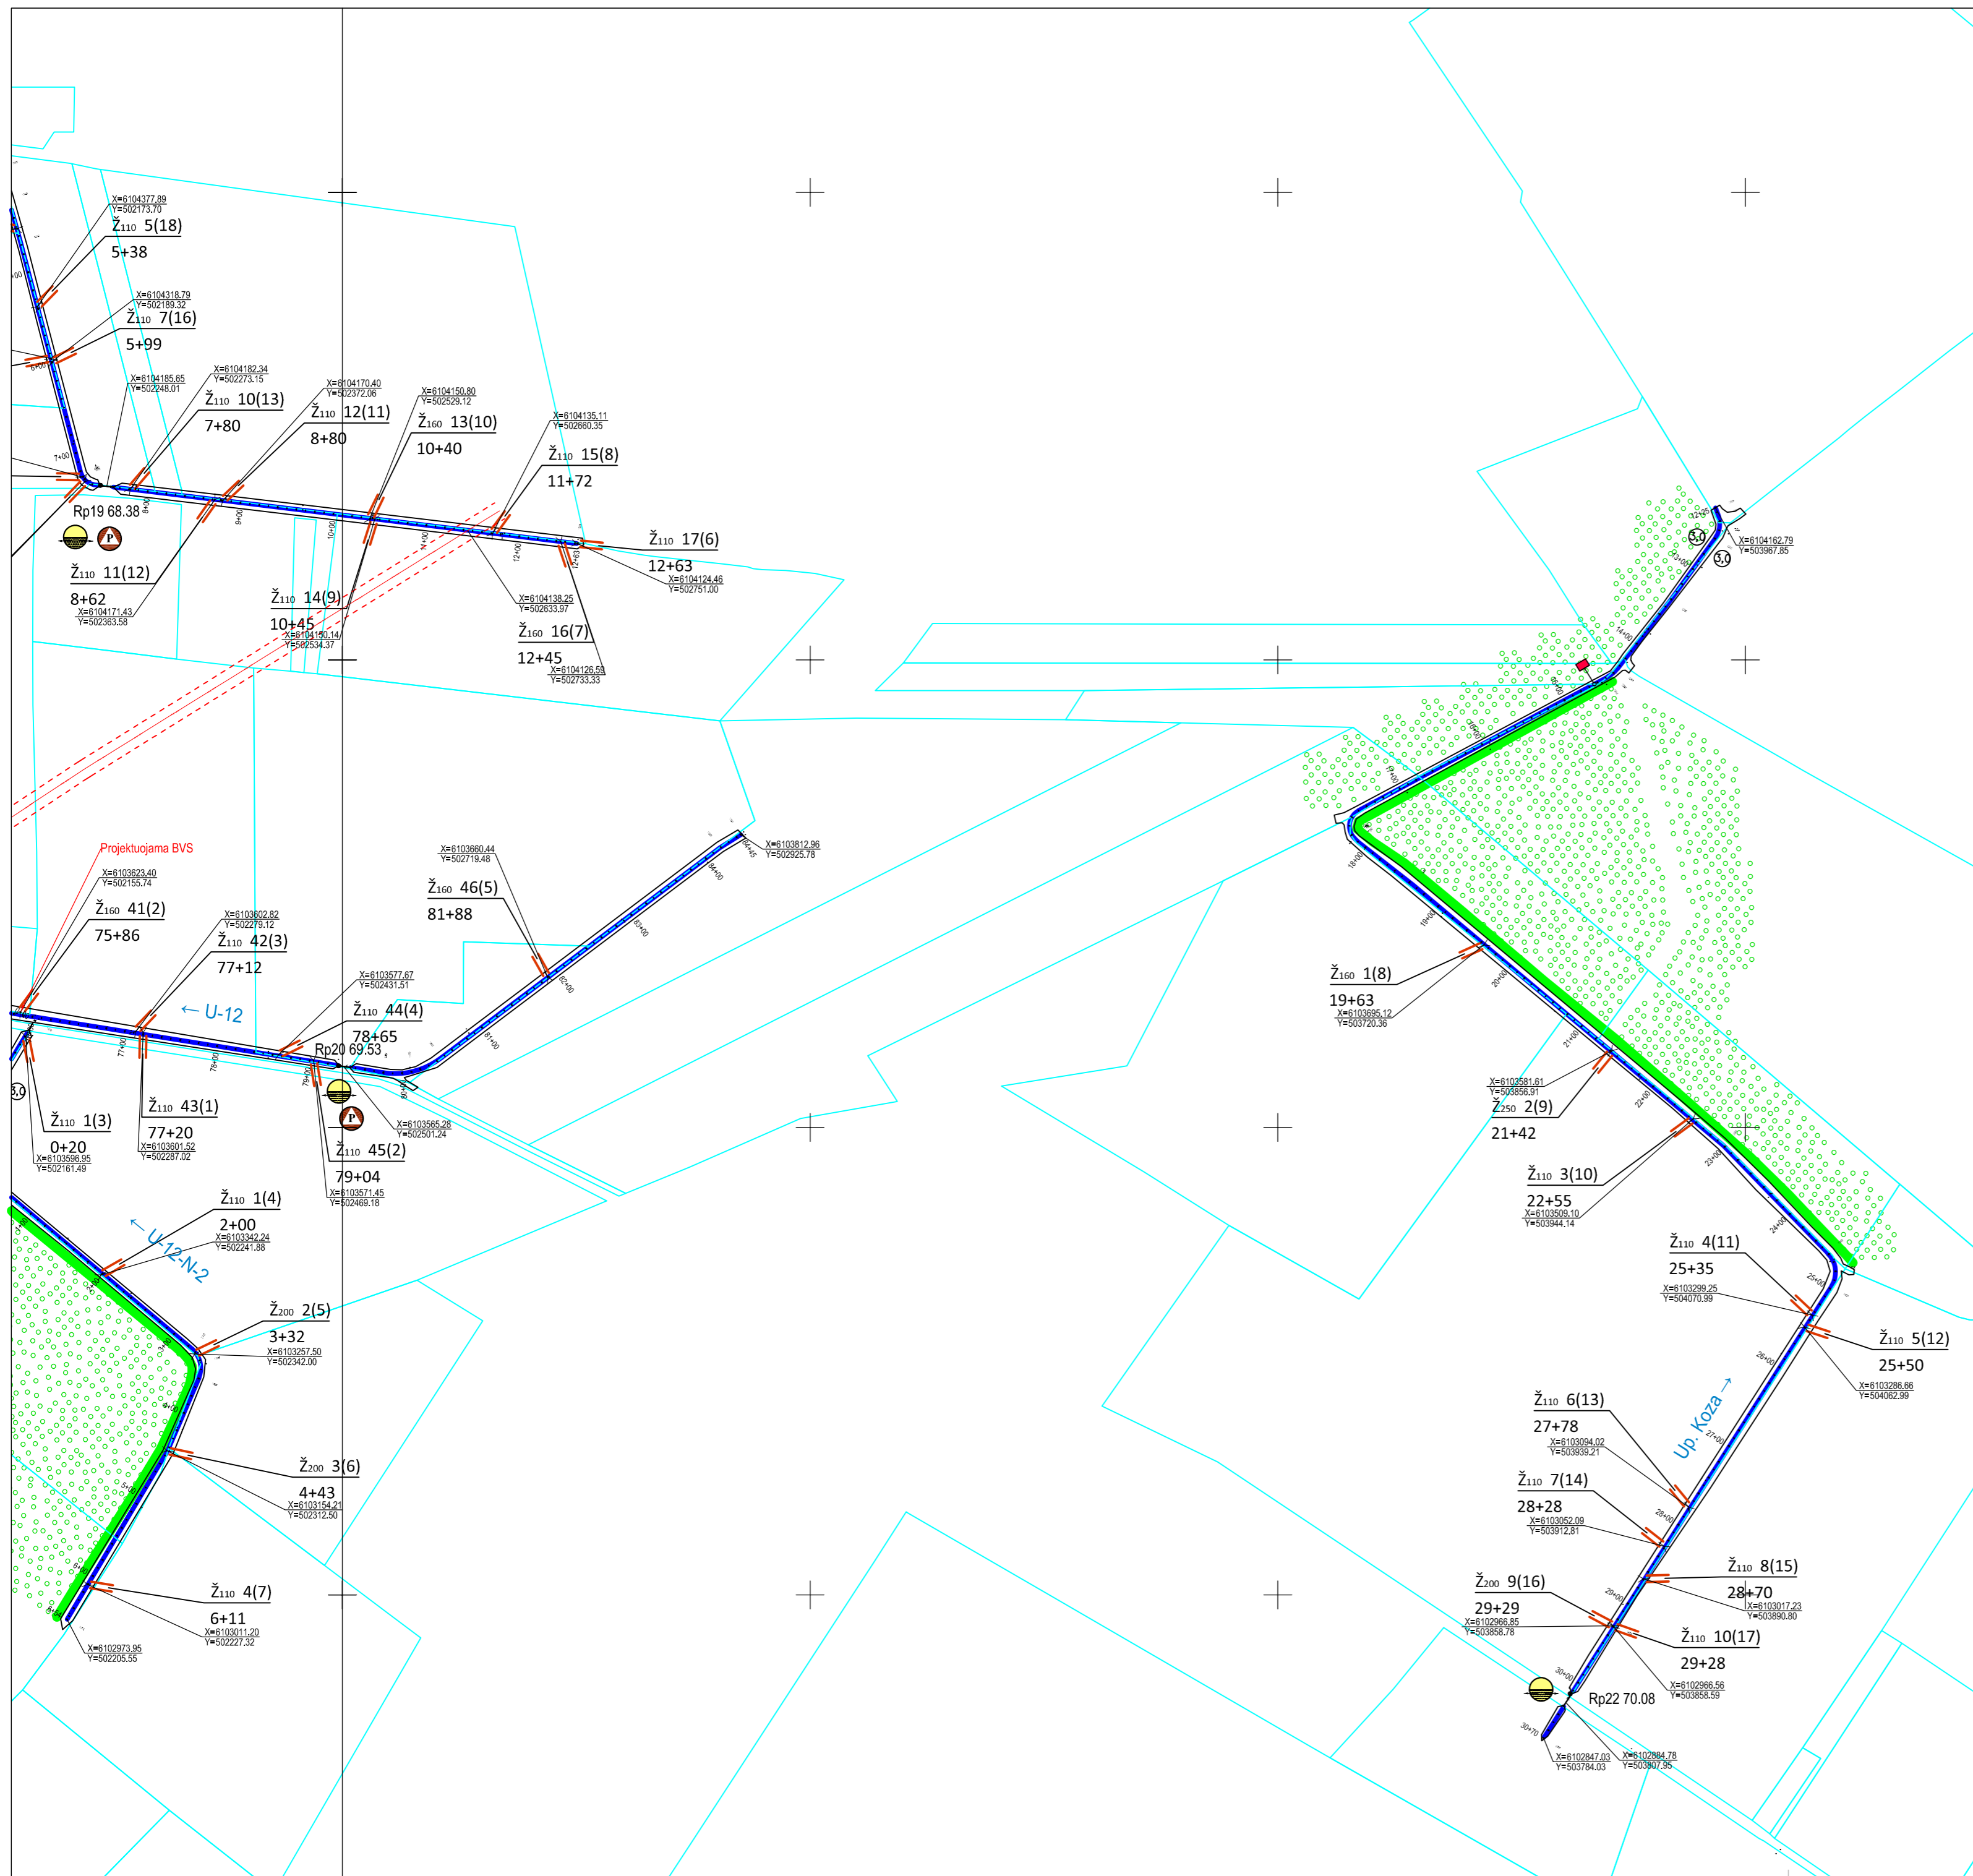


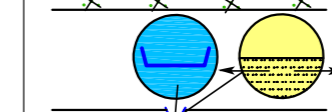

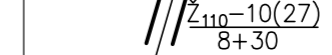
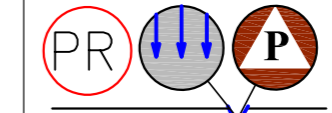

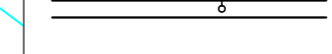


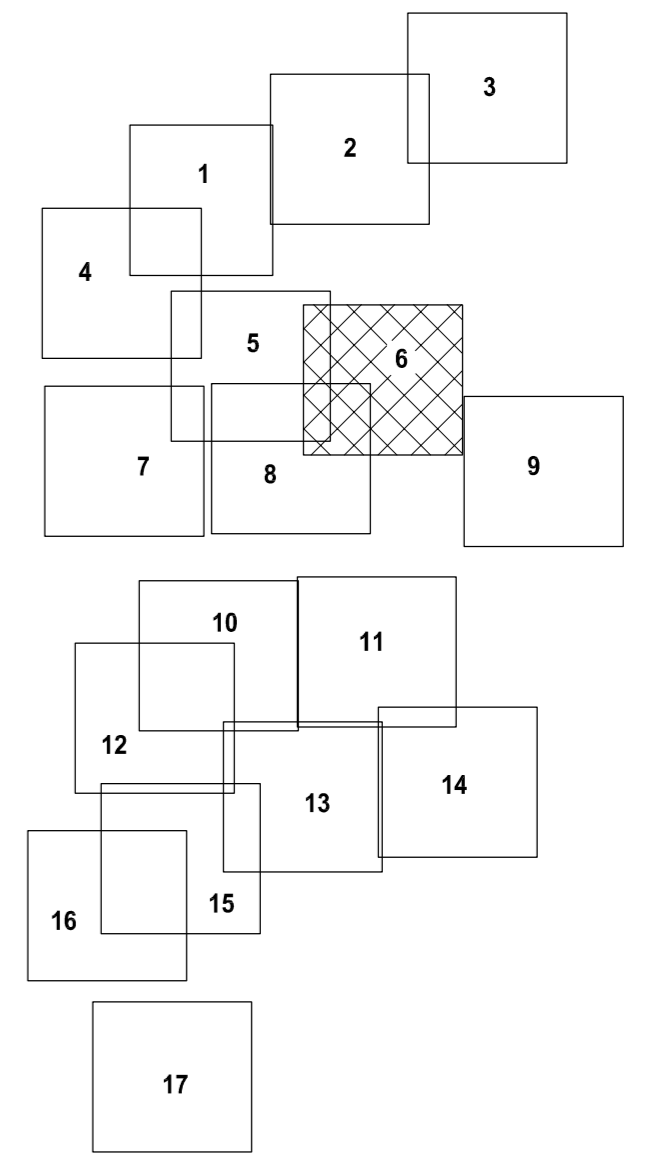
LAPŲ IŠDĖSTYMO SCHEMA



Darbai 0,4 kV ir 10 kV oro linijų apsaugos zonose gali būti vykdomi tik gavus leidimą darbams iš ESO AB


SUTARTINIAI ŽENKLAI

-  ŽEMĖS NAUDOTOJŲ RIBA
-  VALOMAS GROIOVYS, ŠALINAMA ŽOLINĖ AUGMENIJA
-  KRŪMŲ, MEDŽIŲ PAŠALINIMAS NUO GROIOVIO ŠLAITŲ
-  ĮRENGIAMI PRIE PRALAIĐŲ TVIRTINIMAI IŠVALOMOS NUO SAŃAŠŲ PRALAIĐOS
-  IŠSAUGOMOS VANDENS TELKINIŲ PAKRANČIŲ APSAUGOS JUOSTOS
-  PROJ. PLASTMASINĖS DRENAŽO ŽIOTYS
-  KEIČIAMOS NAUJU LIEMENIU DEFORMUOTOS PRALAIĐOS UŽTAISOMI TARPAI TARP VAMZDŽIŲ, REKONSTRUOJAMOS PRALAIĐOS
-  ŠALINAMOS ESAMOS DIRBTINĖS KLIŪTYS GROIOVIO VAGOJE
-  GROIOVIO ŠLAITE PALIEKAMI AUGANTYS MEDŽIAI
-  EPL APSAUGOS ZONA

PASTABOS:


1. Prieš darbų pradžią rangovas turi išsikviesti inžinerinių tinklų atstovą, nustačius, kad yra brėžinyje nepažymėtos komunikacijos, jos turi būti apsaugomos pagal inžinerinių tinklų atstovo pateiktus reikalavimus.
2. Esamų tinklų apsaugos zonoje, kasimo darbus vykdyti rankiniu būdu.
3. Radus brėžinyje nepažymėtas komunikacijas, žemės kasimo darbus vykdyti išsikvietus bei prižiūrint jas eksploatuojančios įstaigos atstovui.

LAPŲ IŠDĖSTYMO SCHEMA

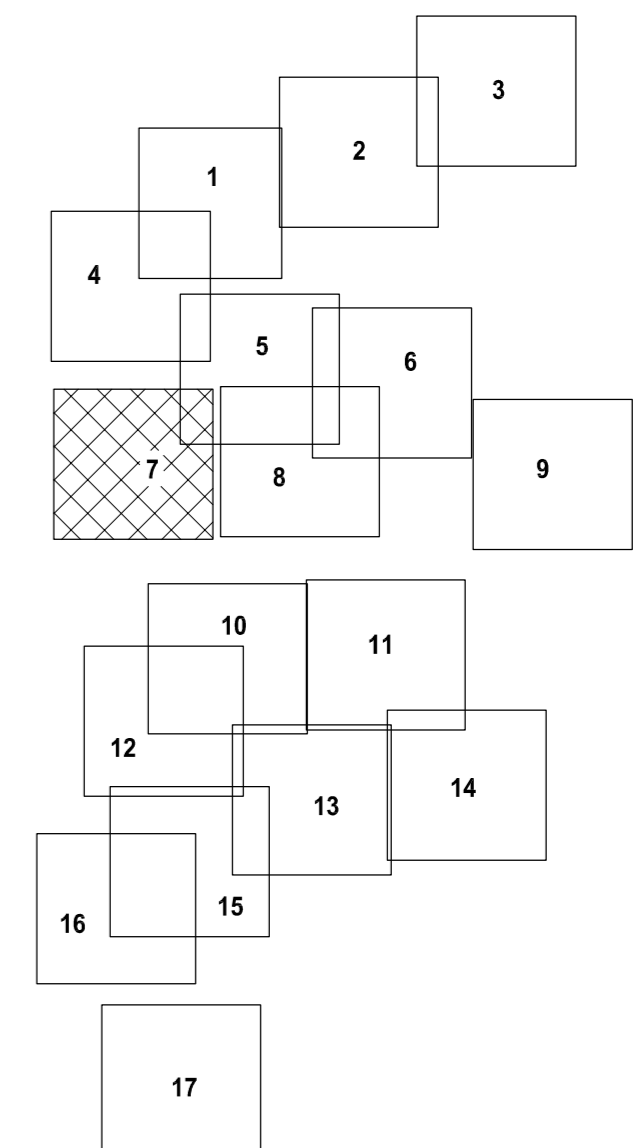


GP - 24 - TDP - 19 - B.1

Laido	Lapais	Lapų
0	7	17

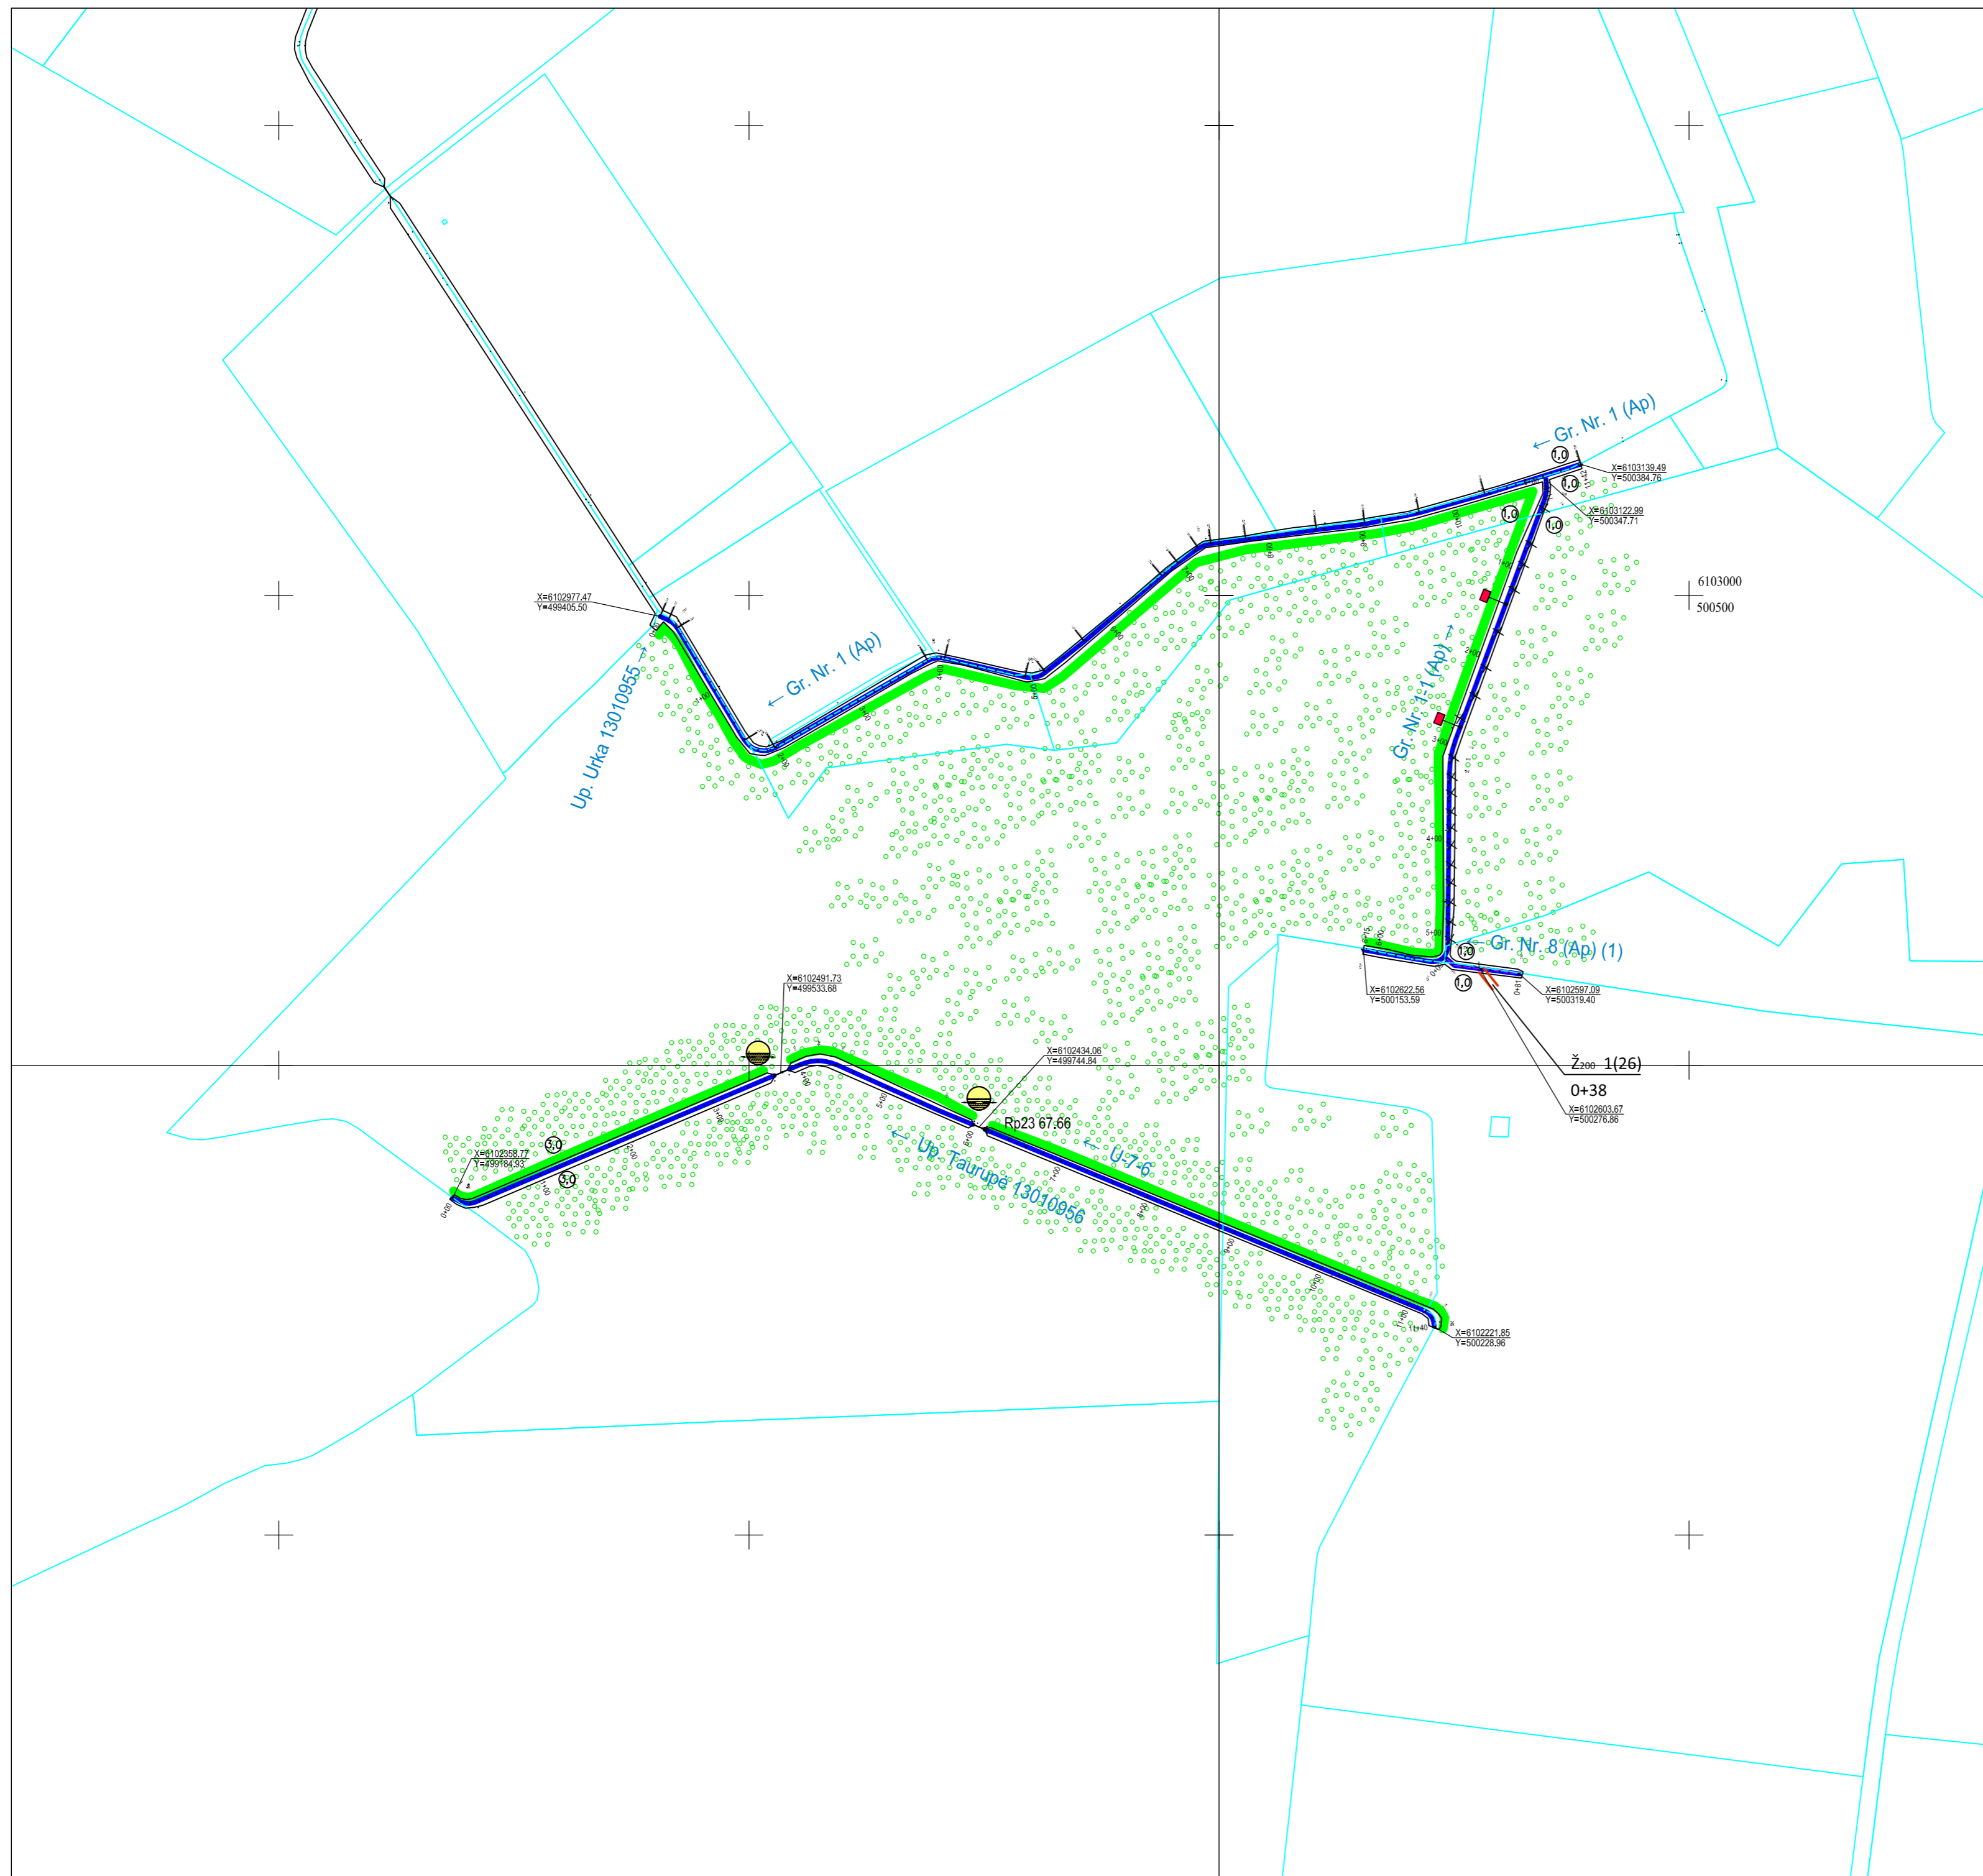

Darbai 0,4 kV ir 10 kV oro linijų apsaugos zonose gali būti vykdomi tik gavus leidimą darbams iš ESO AB


SUTARTINIAI ŽENKLAI

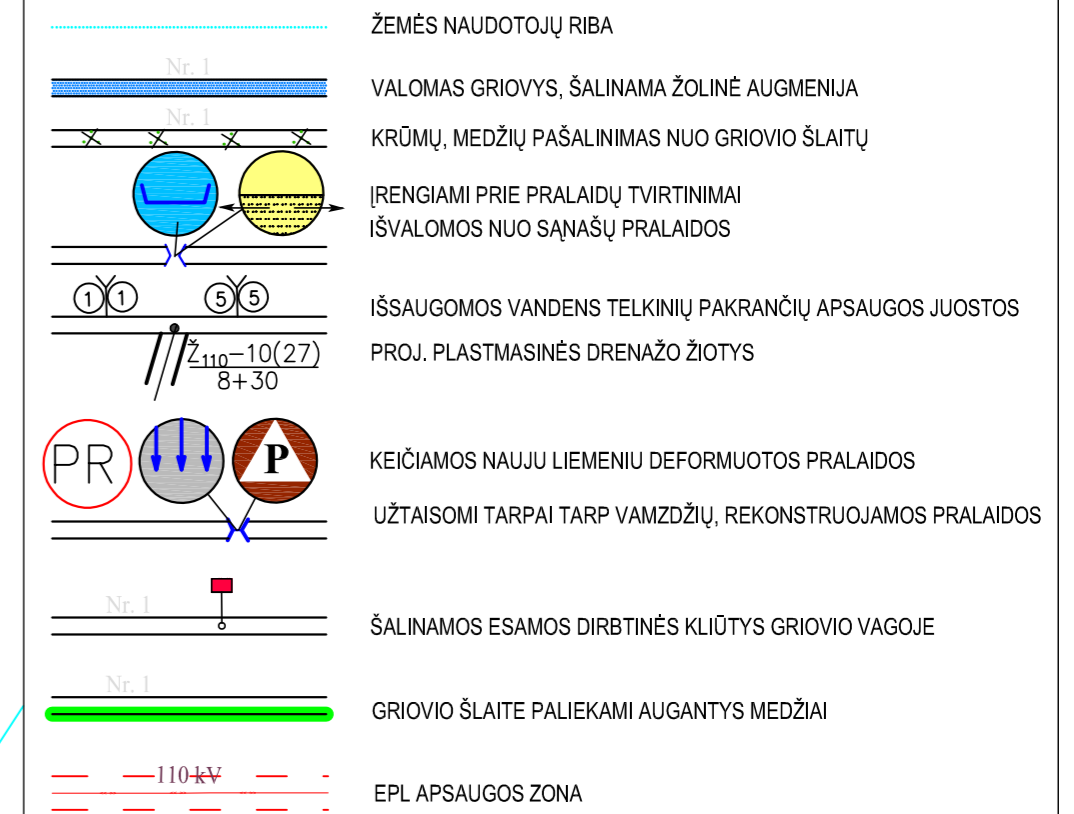

PASTABOS:

- Prieš darbų pradžią rangovas turi išsikviesti inžinerinių tinklų atstovą, nustačius, kad yra brėžinyje nepažymėtos komunikacijos, jos turi būti apsaugomos pagal inžinerinių tinklų atstovo pateiktus reikalavimus.
- Esamų tinklų apsaugos zonoje, kasimo darbus vykdyti rankiniu būdu.
- Radus brėžinyje nepažymėtas komunikacijas, žemės kasimo darbus vykdyti išsikvietus bei prižiūrint jas eksploatuojančios įstaigos atstovui.


LAPŲ IŠDĖSTYMO SCHEMA

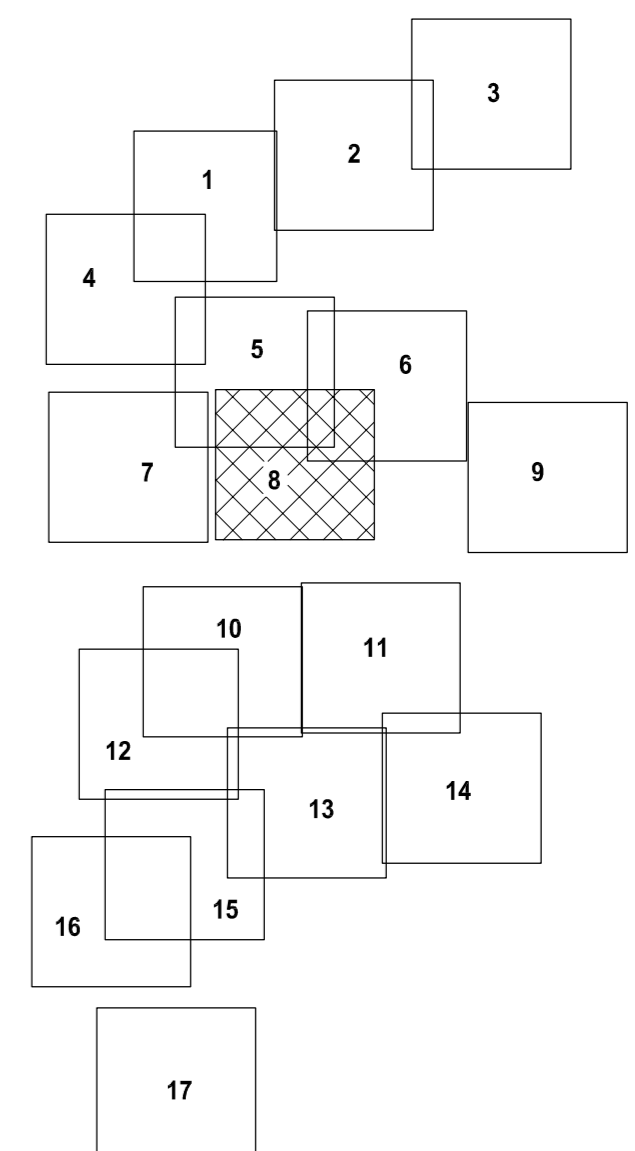

Laidis	Lapais	Lapų
0	8	17

Darbai 0,4 kV ir 10 kV oro linijų apsaugos zonose gali būti vykdomi tik gavus leidimą darbams iš ESO AB


SUTARTINIAI ŽENKLAI

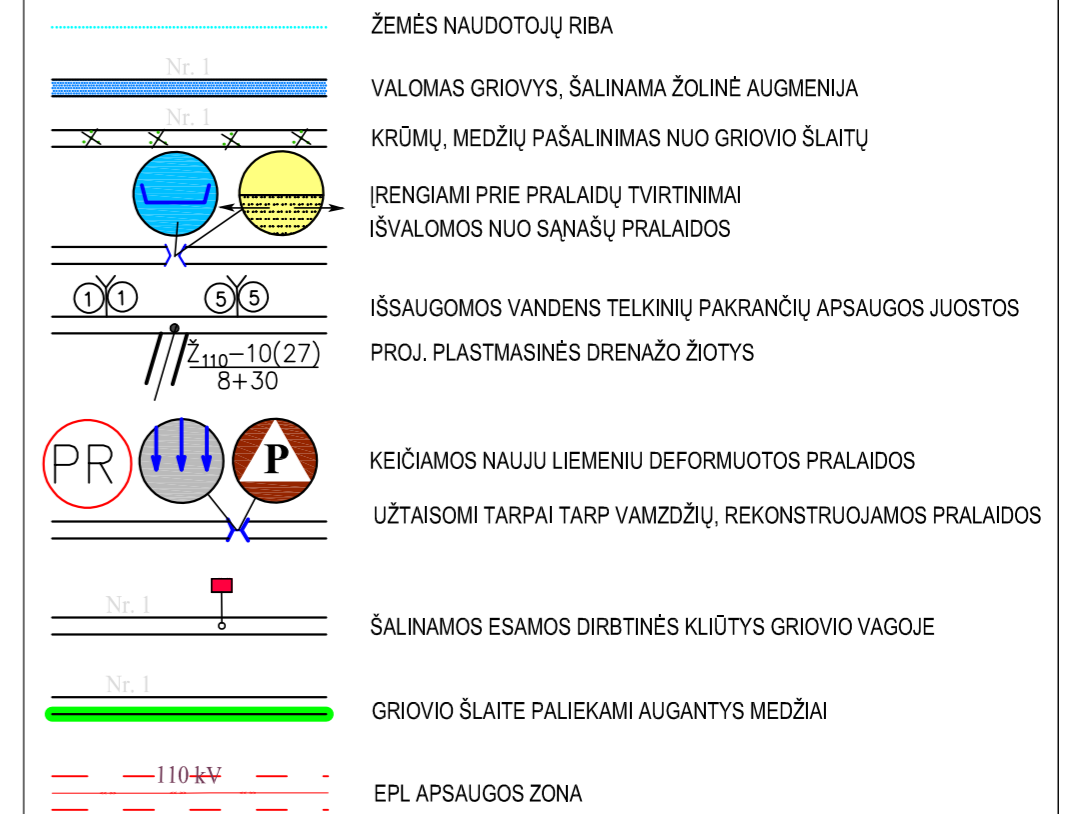

PASTABOS:


1. Prieš darbų pradžią rangovas turi išsikviesti inžinerinių tinklų atstovą, nustačius, kad yra brėžinyje nepažymėtos komunikacijos, jos turi būti apsaugomos pagal inžinerinių tinklų atstovo pateiktus reikalavimus.
2. Esamų tinklų apsaugos zonoje, kasimo darbus vykdyti rankiniu būdu.
3. Radus brėžinyje nepažymėtas komunikacijas, žemės kasimo darbus vykdyti išsikvietus bei prižiūrint jas eksploatuojančios įstaigos atstovui.

LAPŲ IŠDĖSTYMO SCHEMA

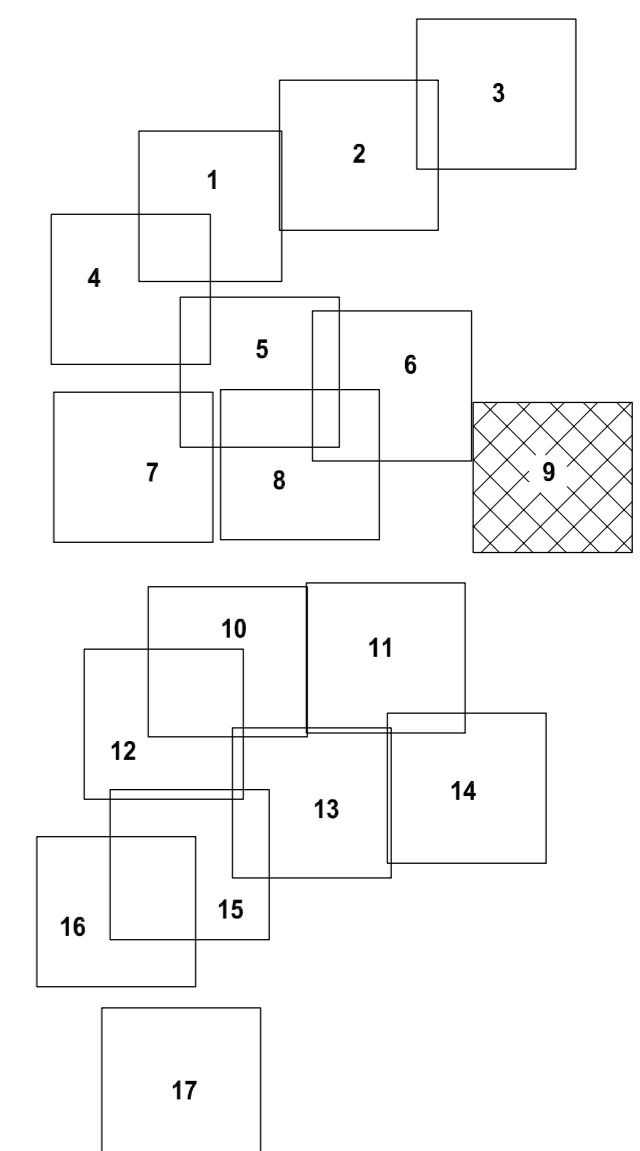


GP - 24 - TDP - 19 - B.1


Laidis	Lapis	Lapų
0	9	17

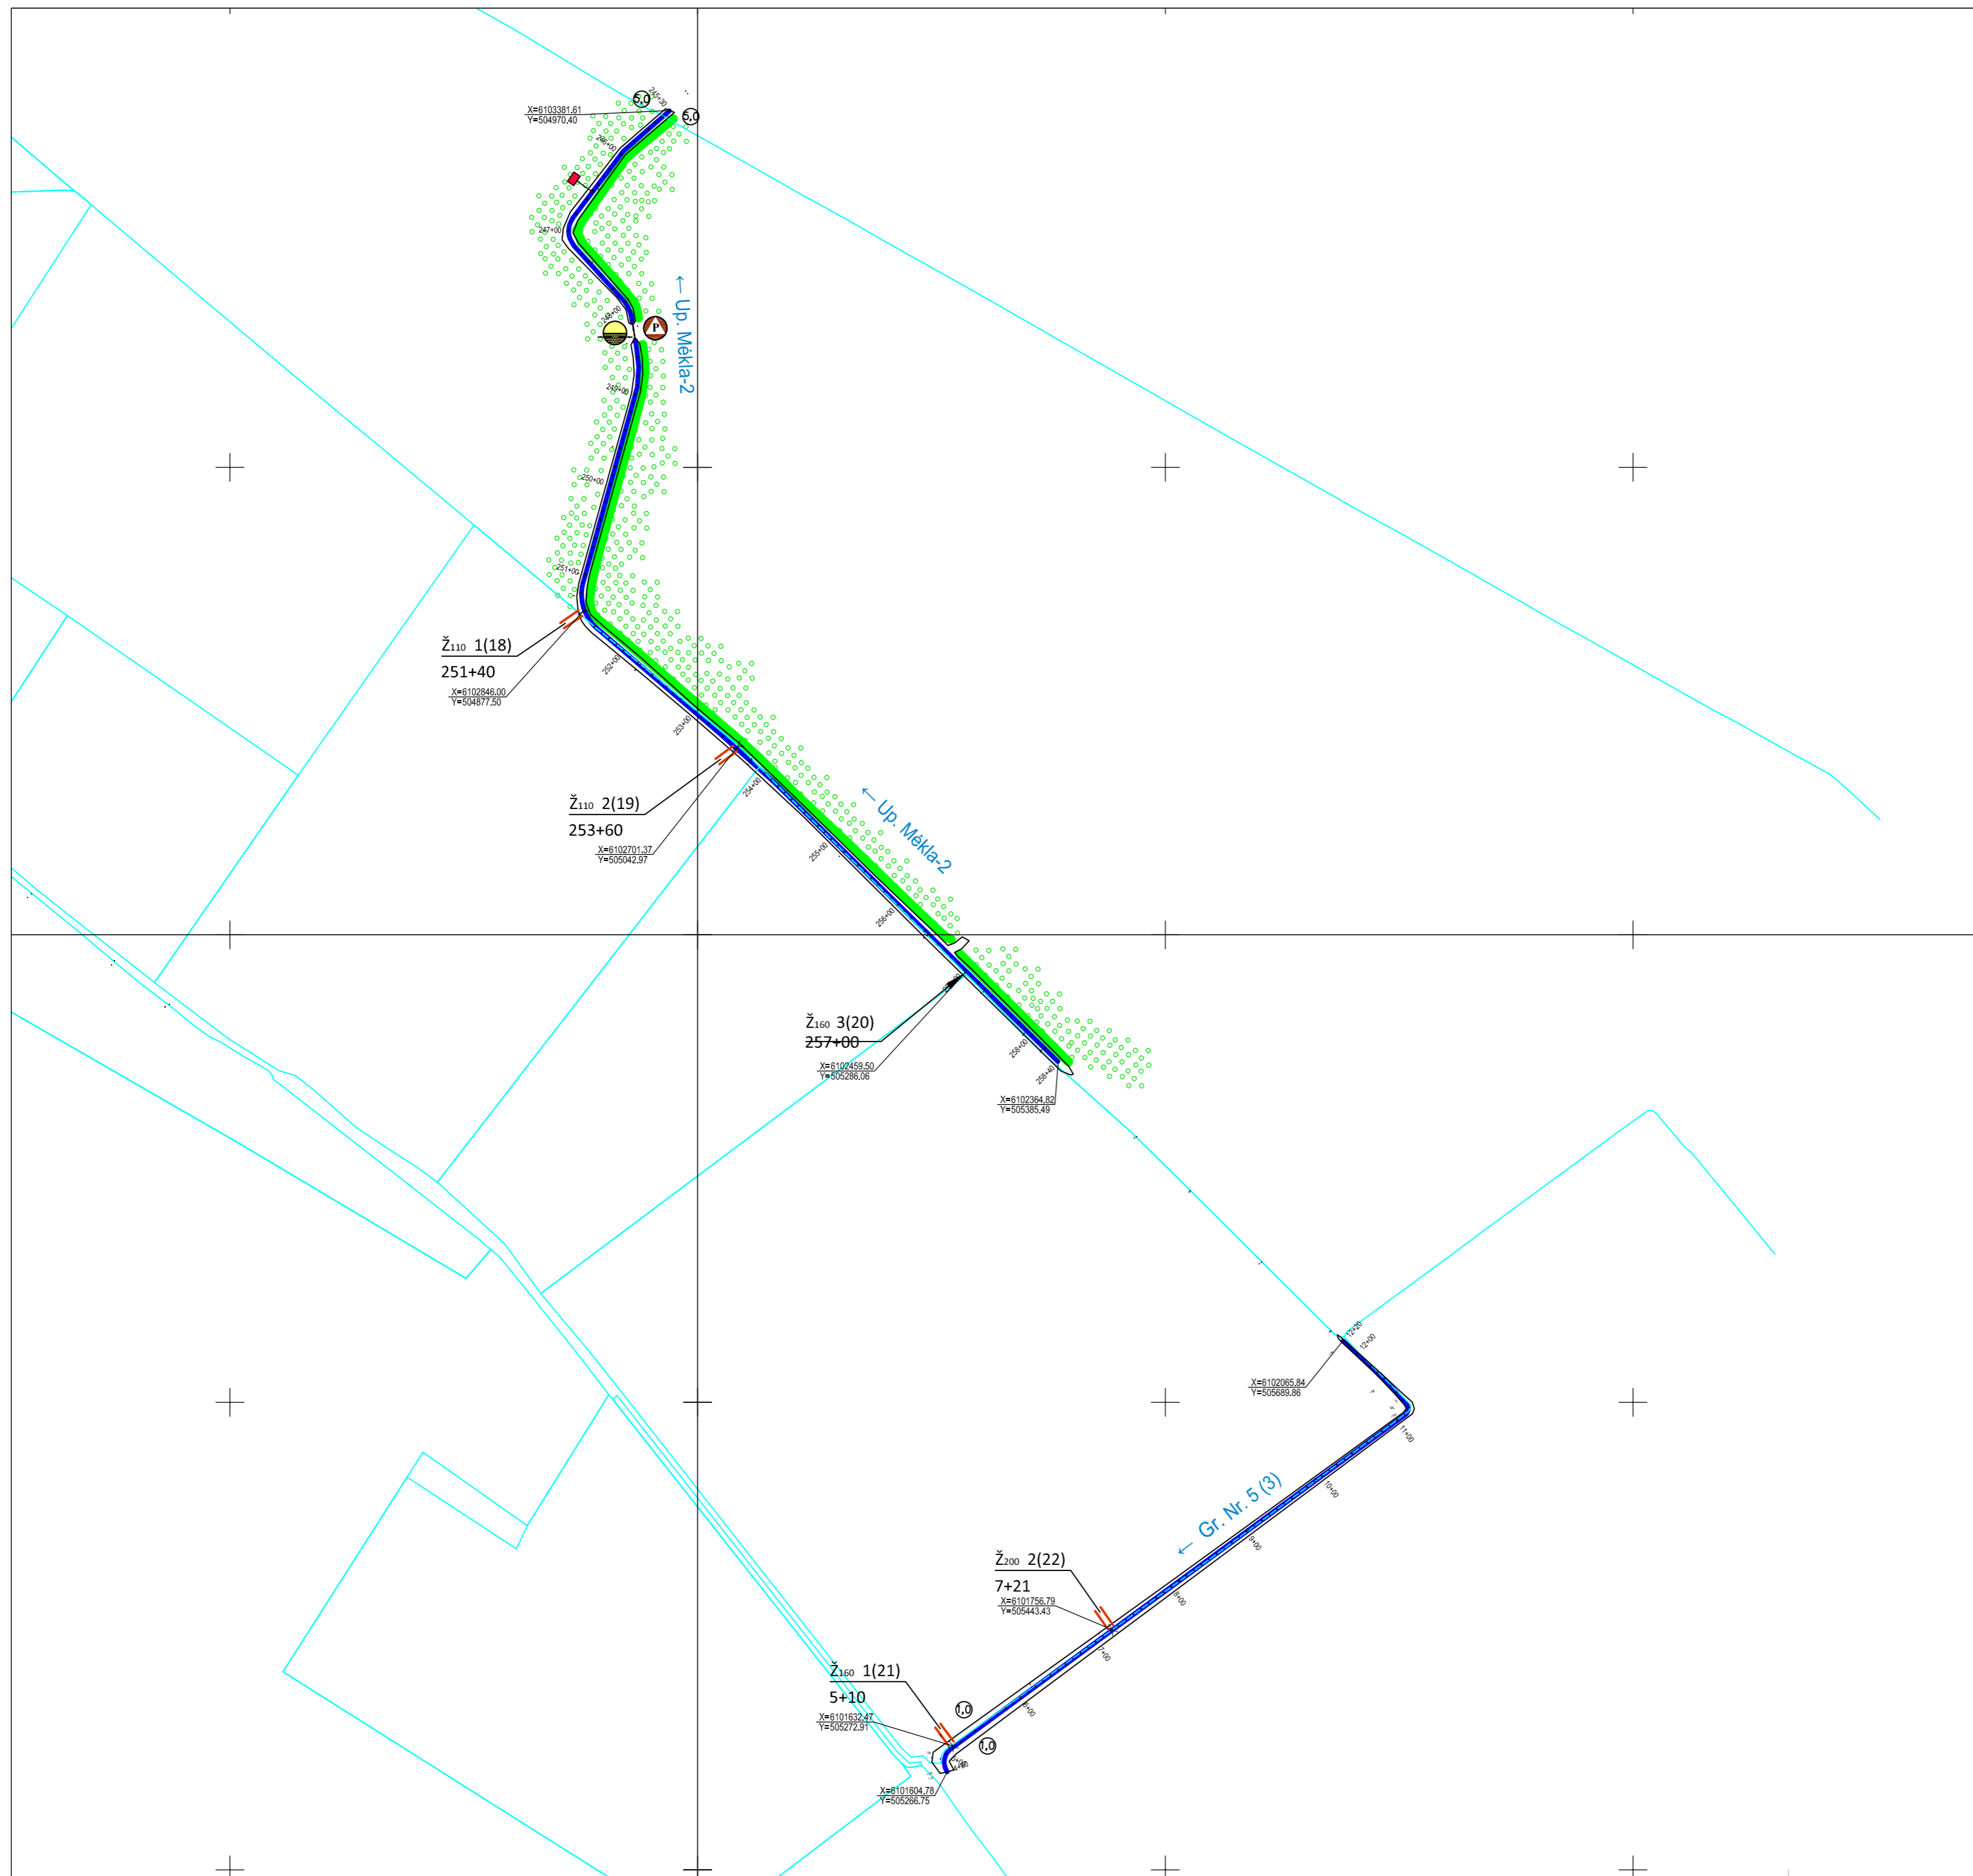

Darbai 0,4 kV ir 10 kV oro linijų apsaugos zonose gali būti vykdomi tik gavus leidimą darbams iš ESO AB

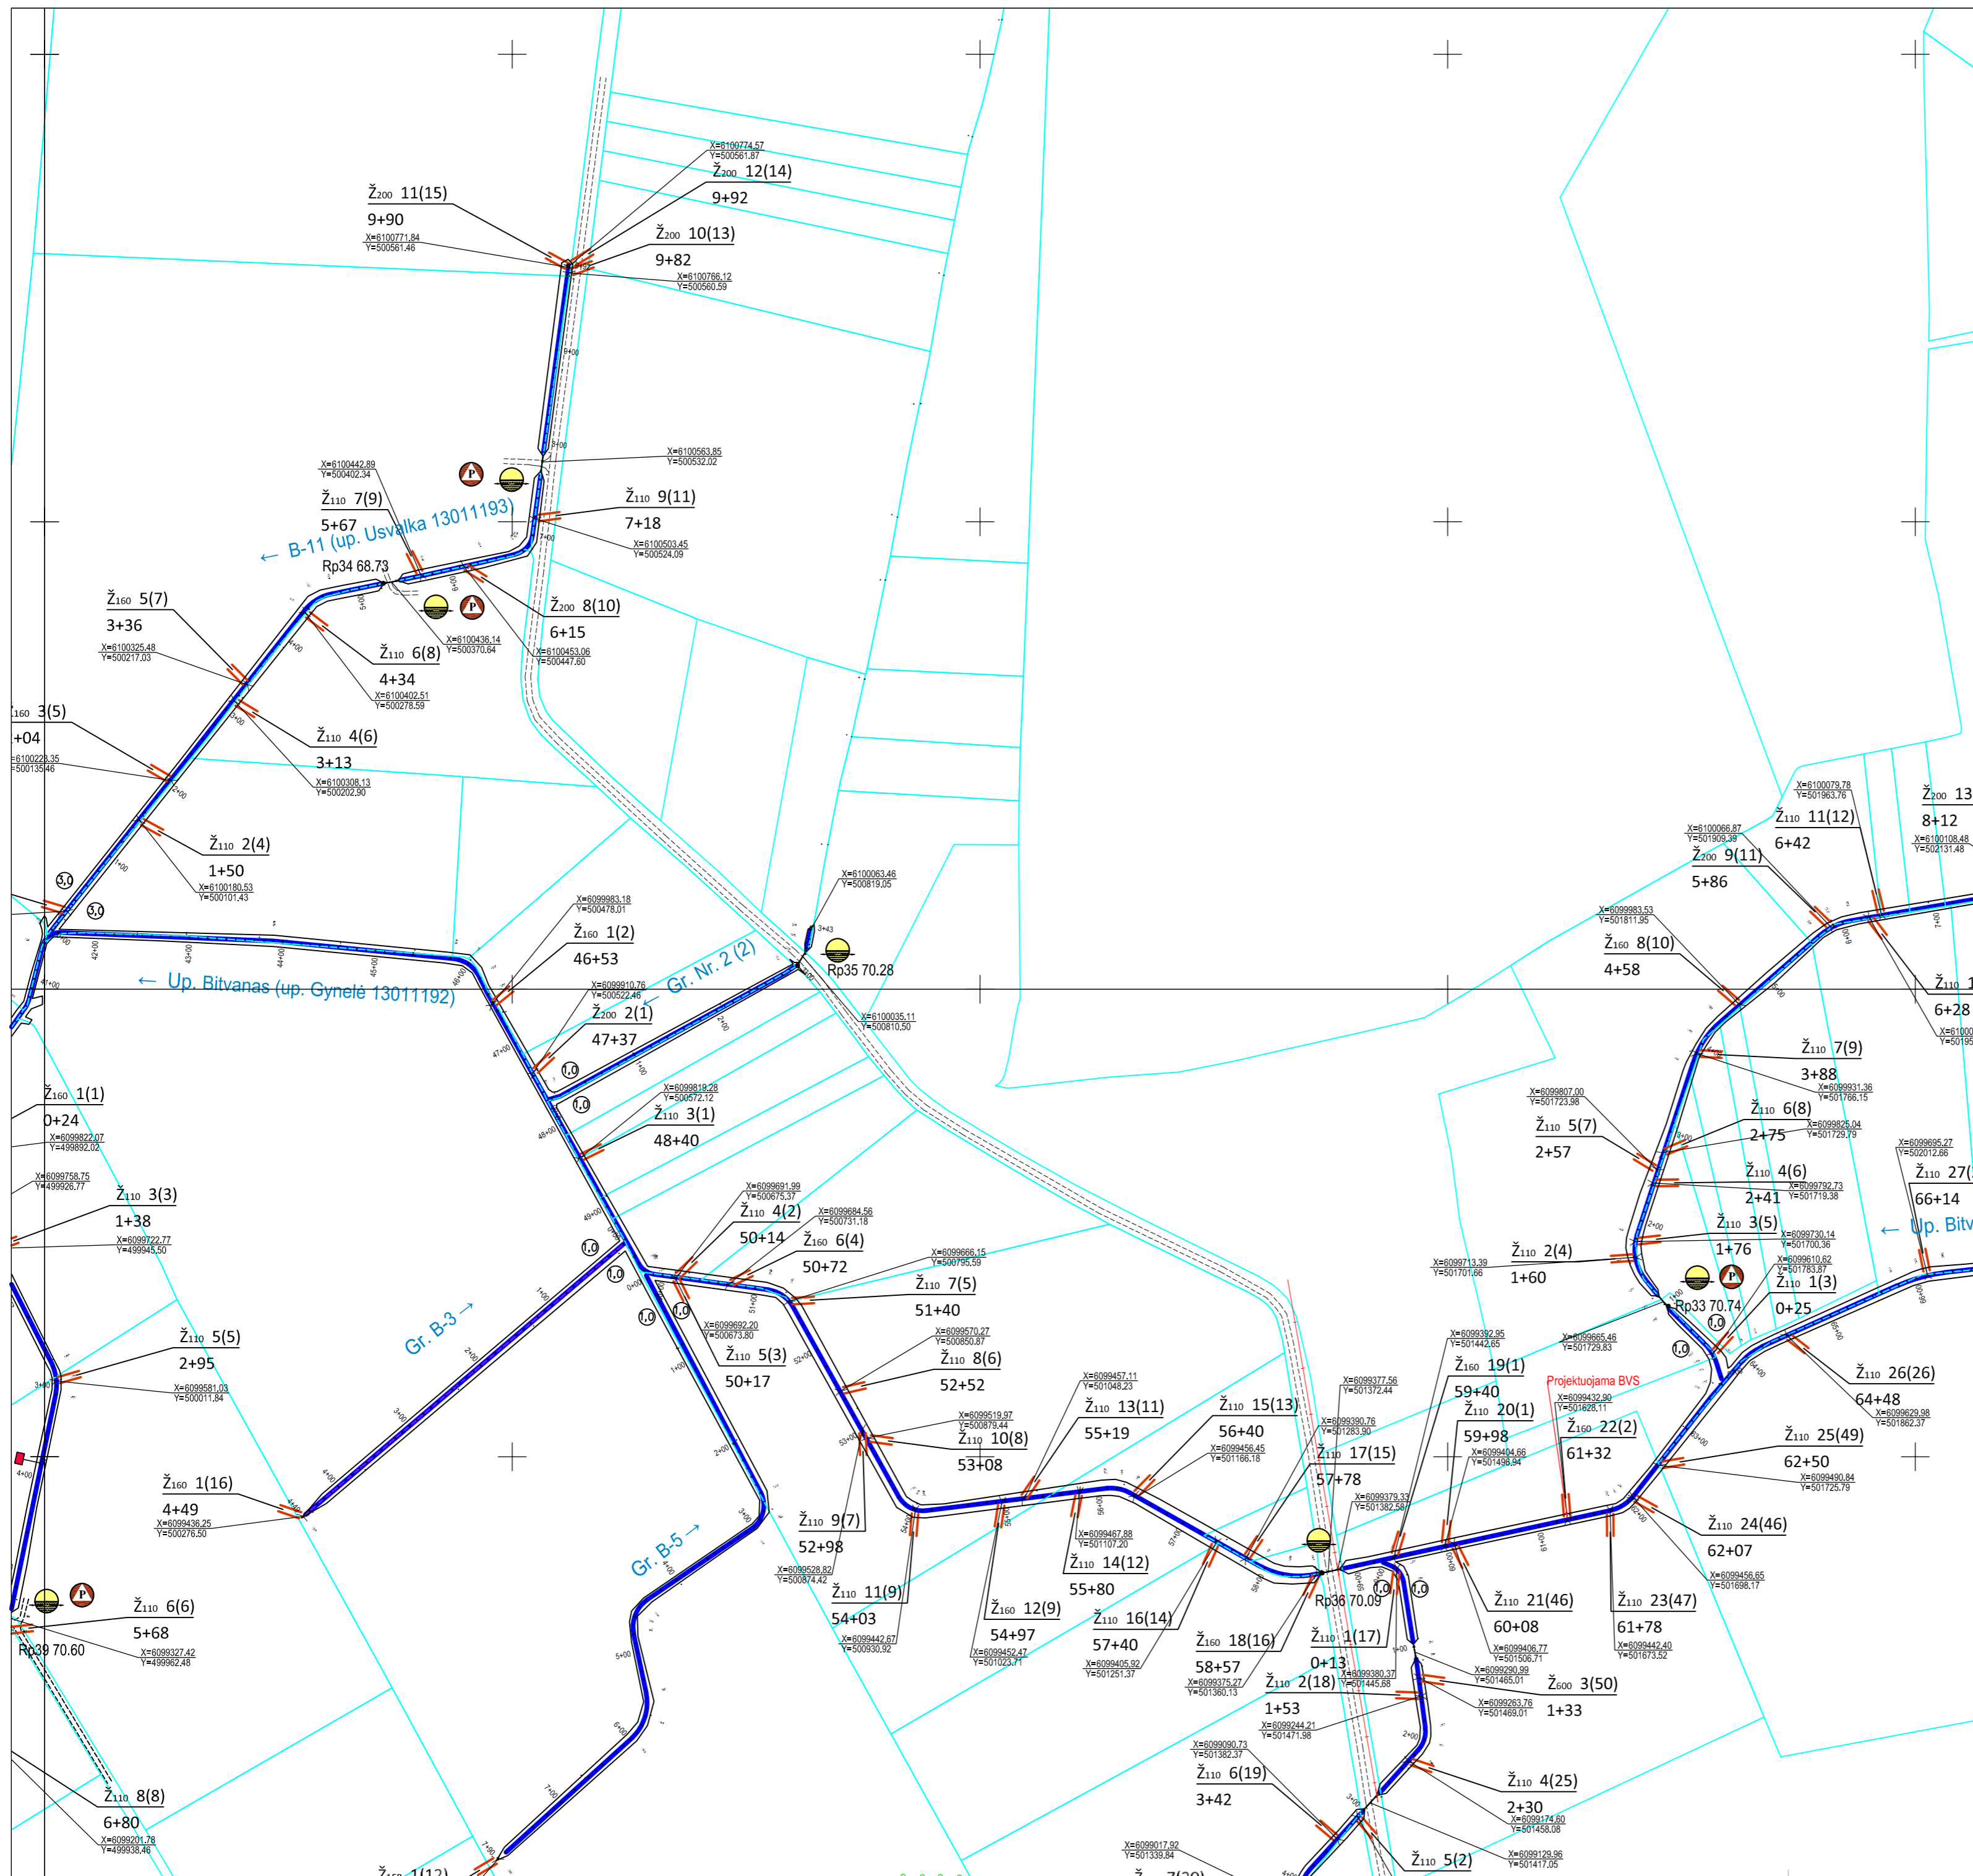


SUTARTINIAI ŽENKLAI

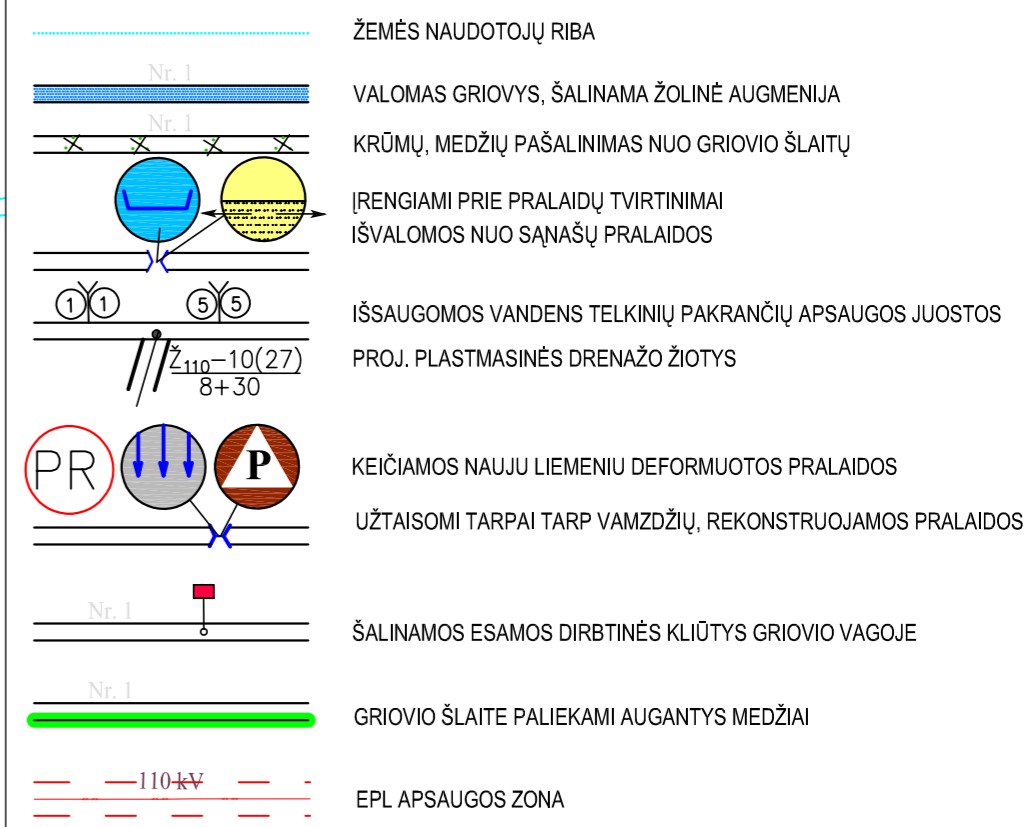


PASTABOS:
 1. Prieš darbų pradžių rangovas turi išsikviesti inžinerinių tinklų atstovą, nustačius, kad yra brėžinyje nepažymėtos komunikacijos, jos turi būti apsaugomos pagal inžinerinių tinklų atstovo pateiktus reikalavimus.
 2. Esamų tinklų apsaugos zonoje, kasimo darbus vykdyti rankiniu būdu.
 3. Radus brėžinyje nepažymėtas komunikacijas, žemės kasimo darbus vykdyti išsikvietus bei prižiūrint jas eksploatuojančios įstaigos atstovui.

LAPŲ IŠDĖSTYMO SCHEMA

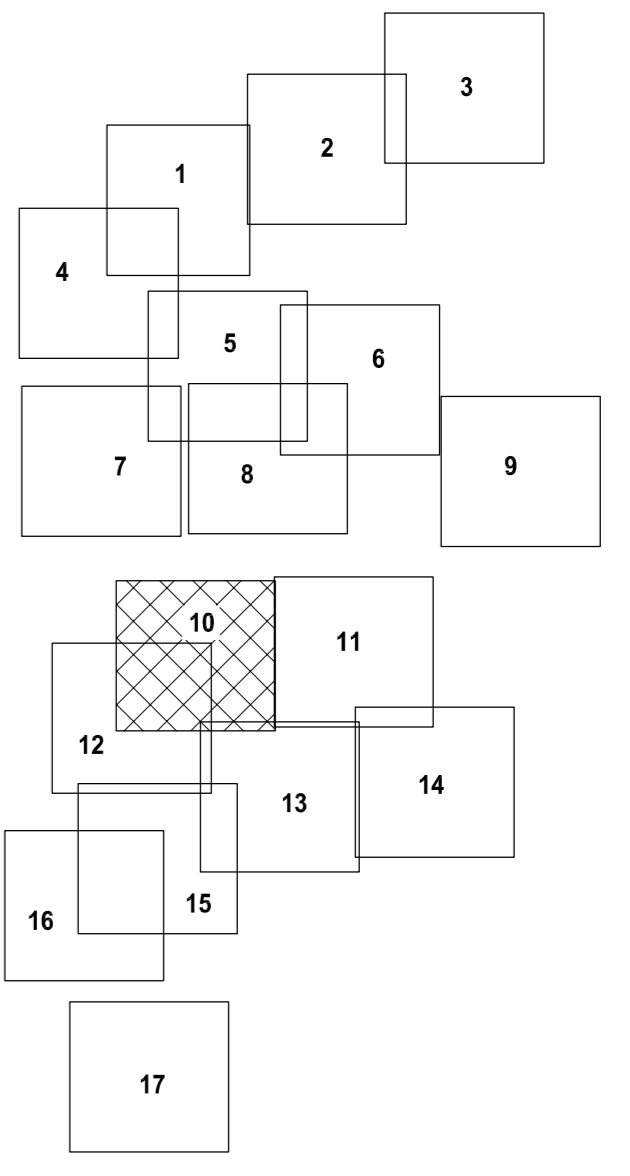


GP - 24 - TDP - 19 - B.1	Laido	Lapais	Lapų
	0	10	17

Darbai 0,4 kV ir 10 kV oro linijų apsaugos zonose gali būti vykdomi tik gavus leidimą darbams iš ESO AB

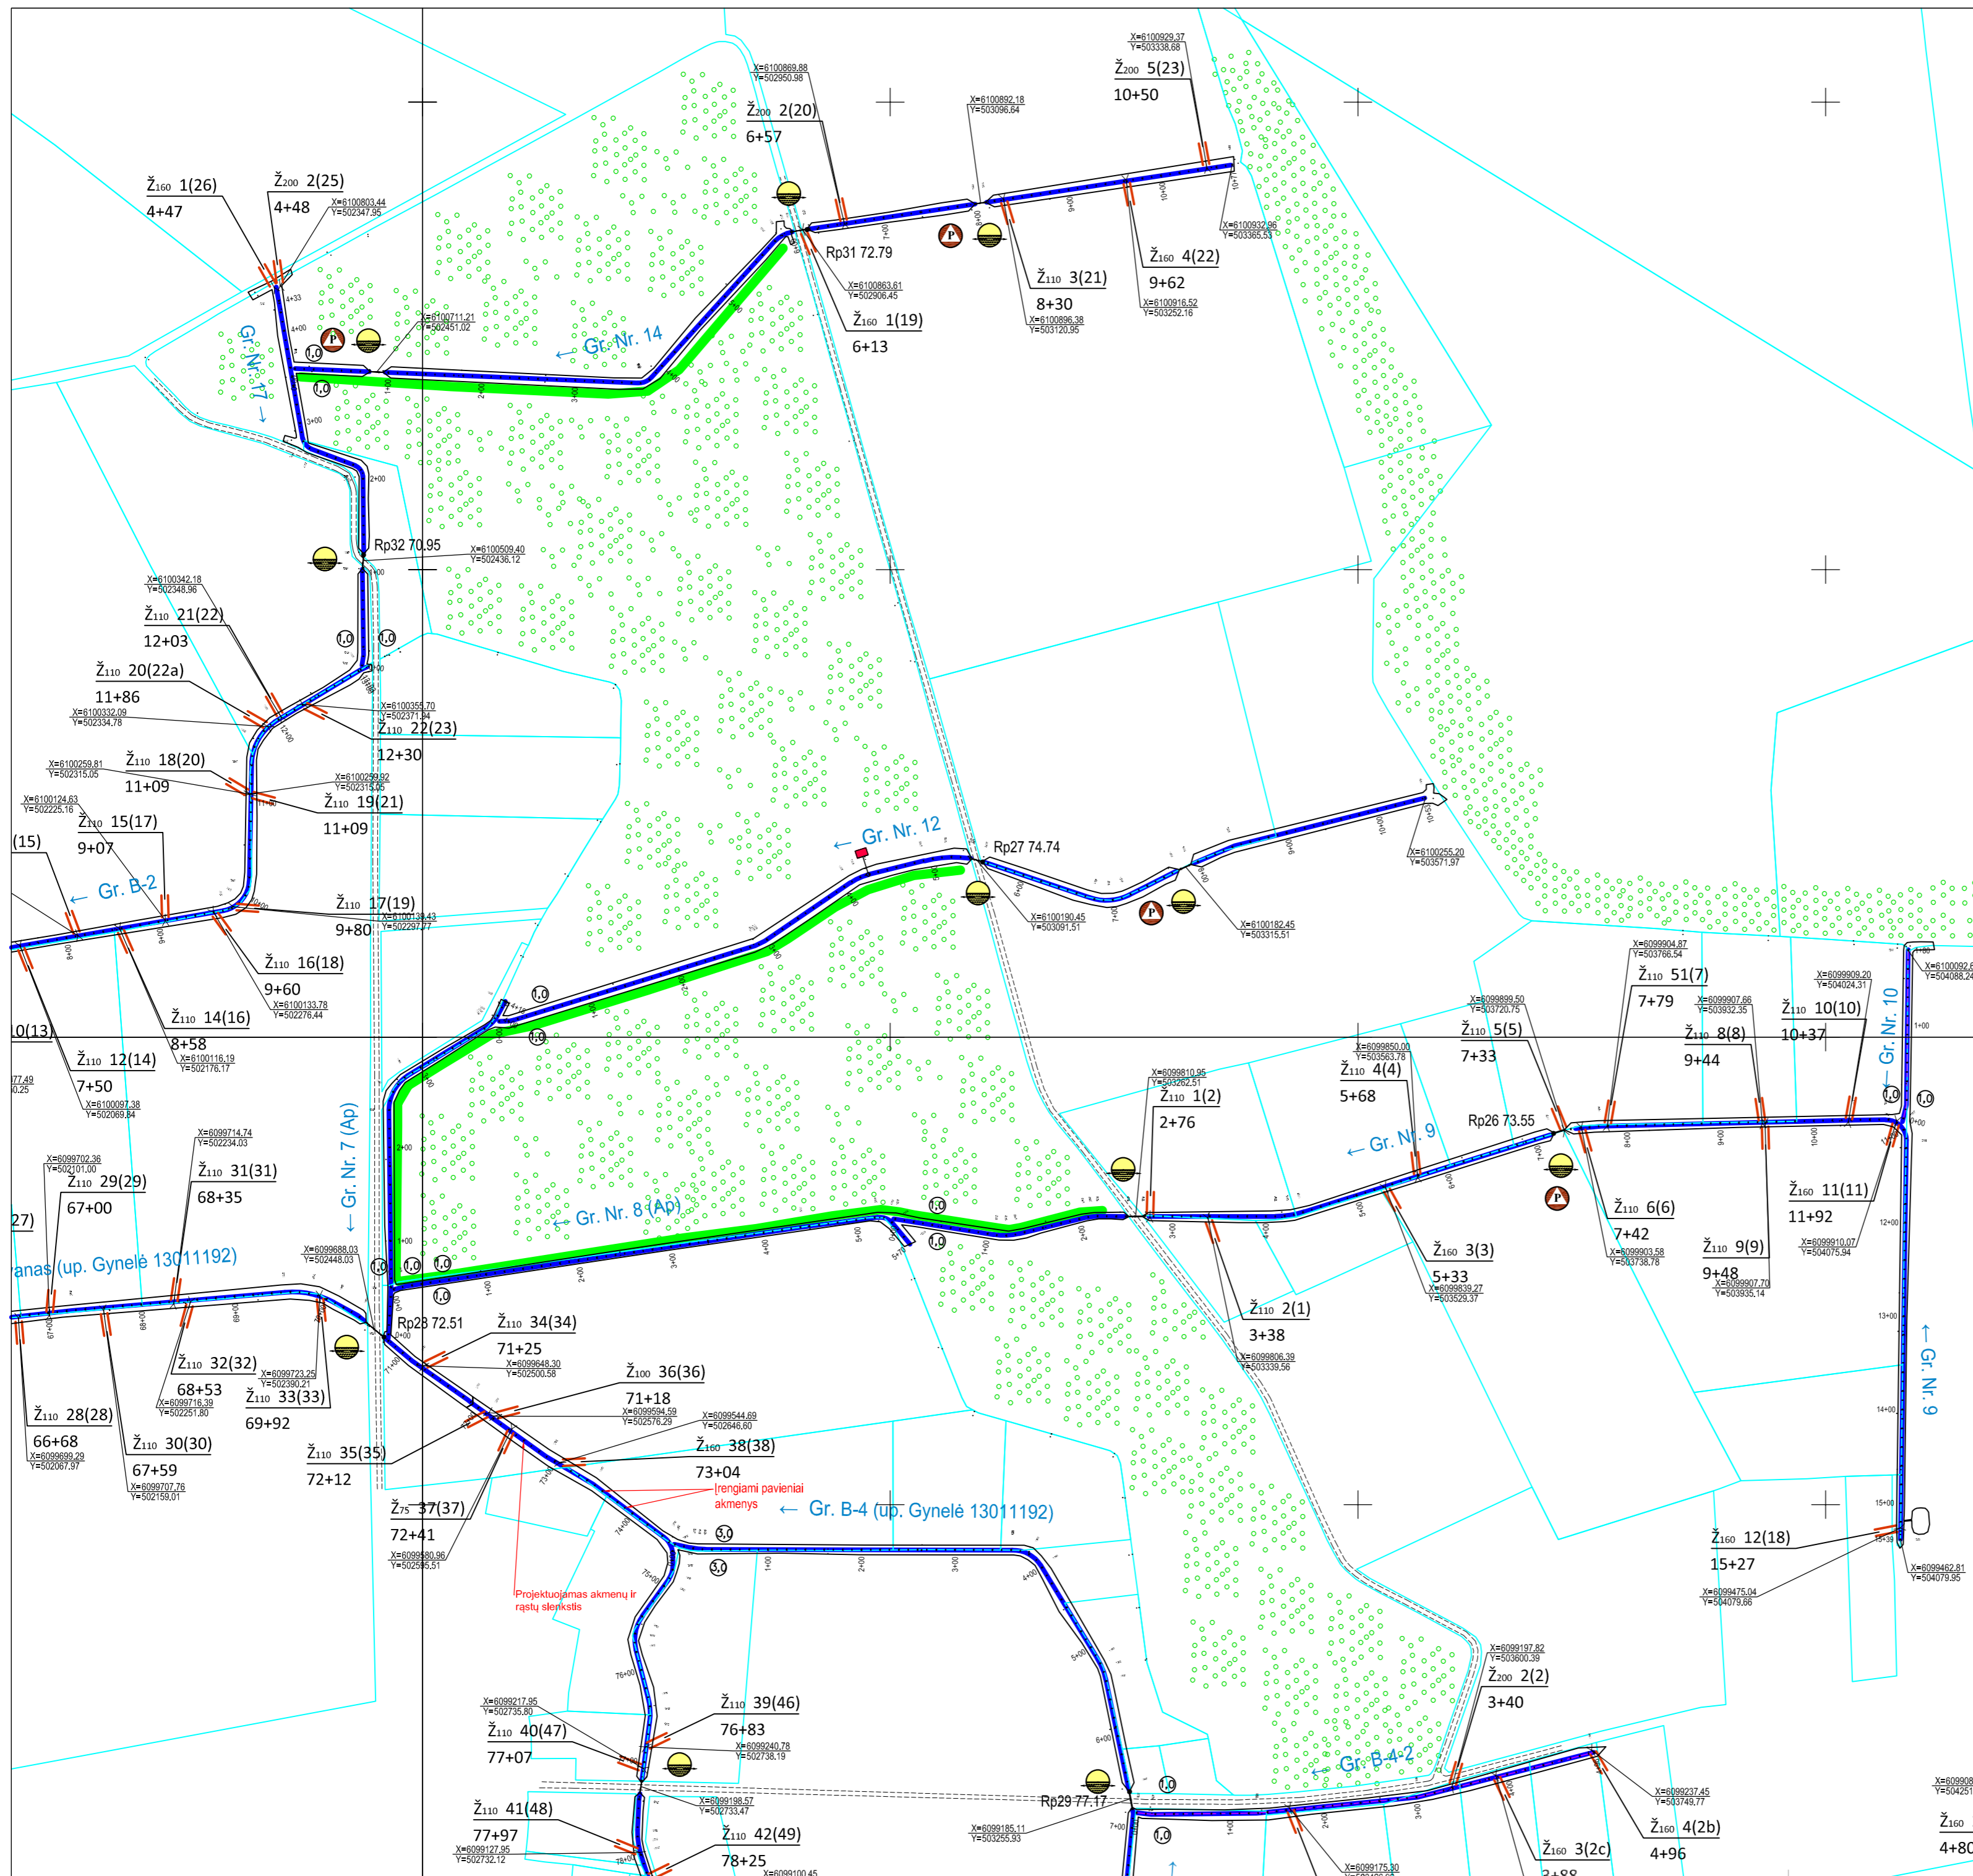


SUTARTINIAI ŽENKLAI

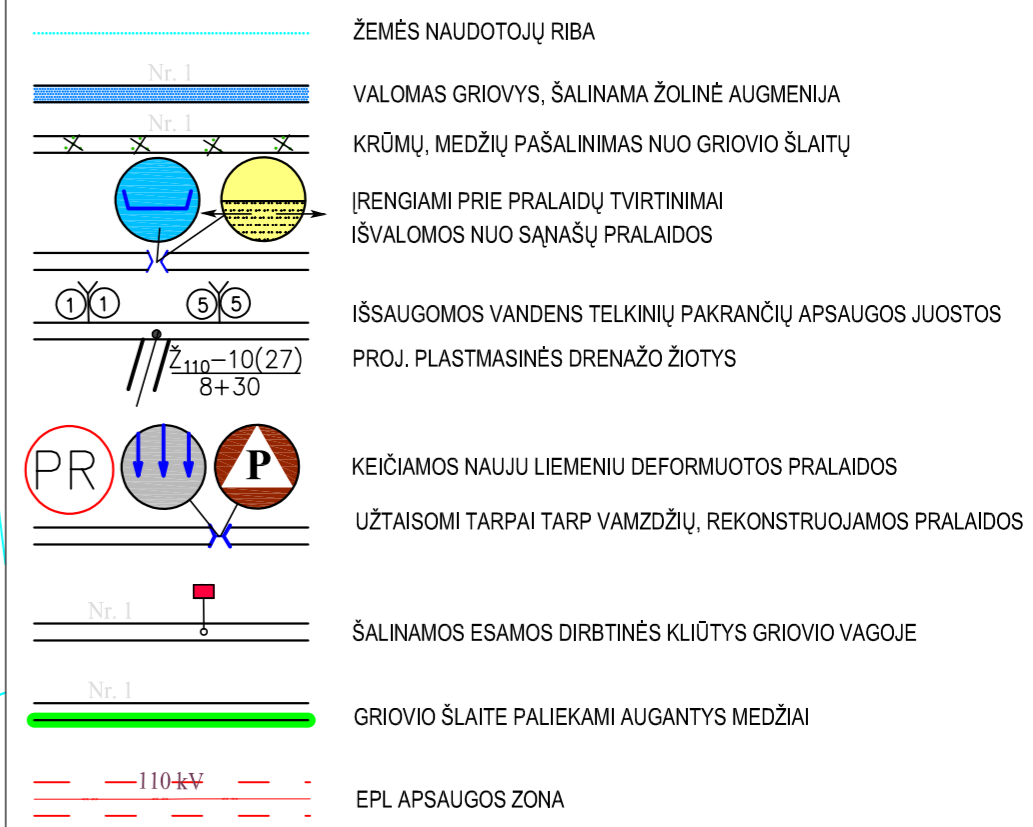



PASTABOS:
 1. Prieš darbų pradžią rangovas turi išsikviesti inžinerinių tinklų atstovą, nustačius, kad yra brėžinyje nepažymėtos komunikacijos, jos turi būti apsaugomos pagal inžinerinių tinklų atstovo pateiktus reikalavimus.
 2. Esamų tinklų apsaugos zonoje, kasimo darbus vykdyti rankiniu būdu.
 3. Radus brėžinyje nepažymėtas komunikacijas, žemės kasimo darbus vykdyti išsikvietus bei prižiūrint jas eksploatuojančios įstaigos atstovui.

LAPŲ IŠDĖSTYMO SCHEMA

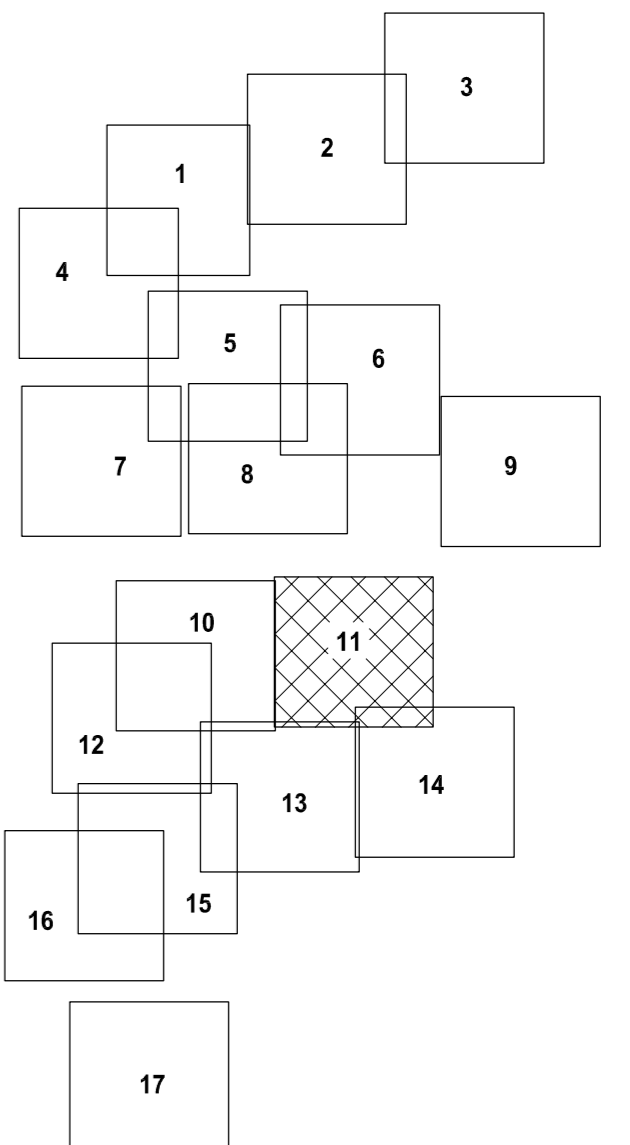


GP - 24 - TDP - 19 - B.1	Laido	Lapais	Lapų
	0	11	17

Darbai 0,4 kV ir 10 kV oro linijų apsaugos zonose gali būti vykdomi tik gavus leidimą darbams iš ESO AB

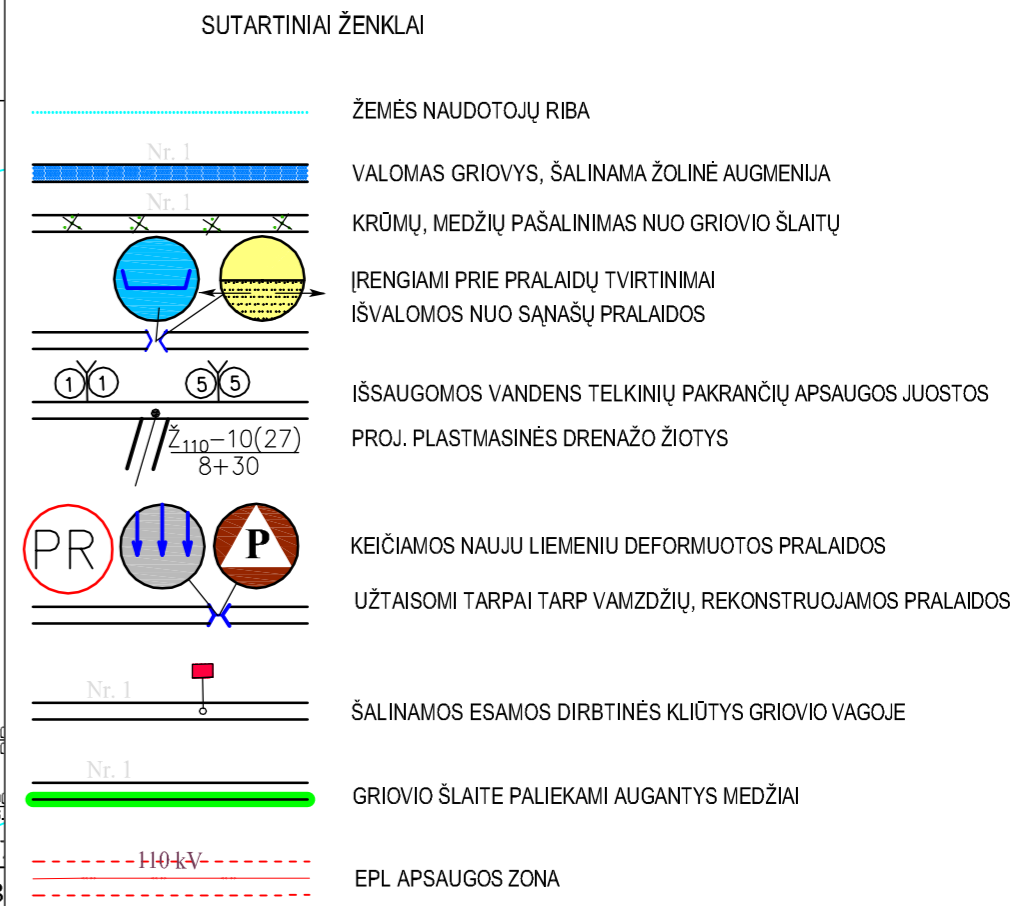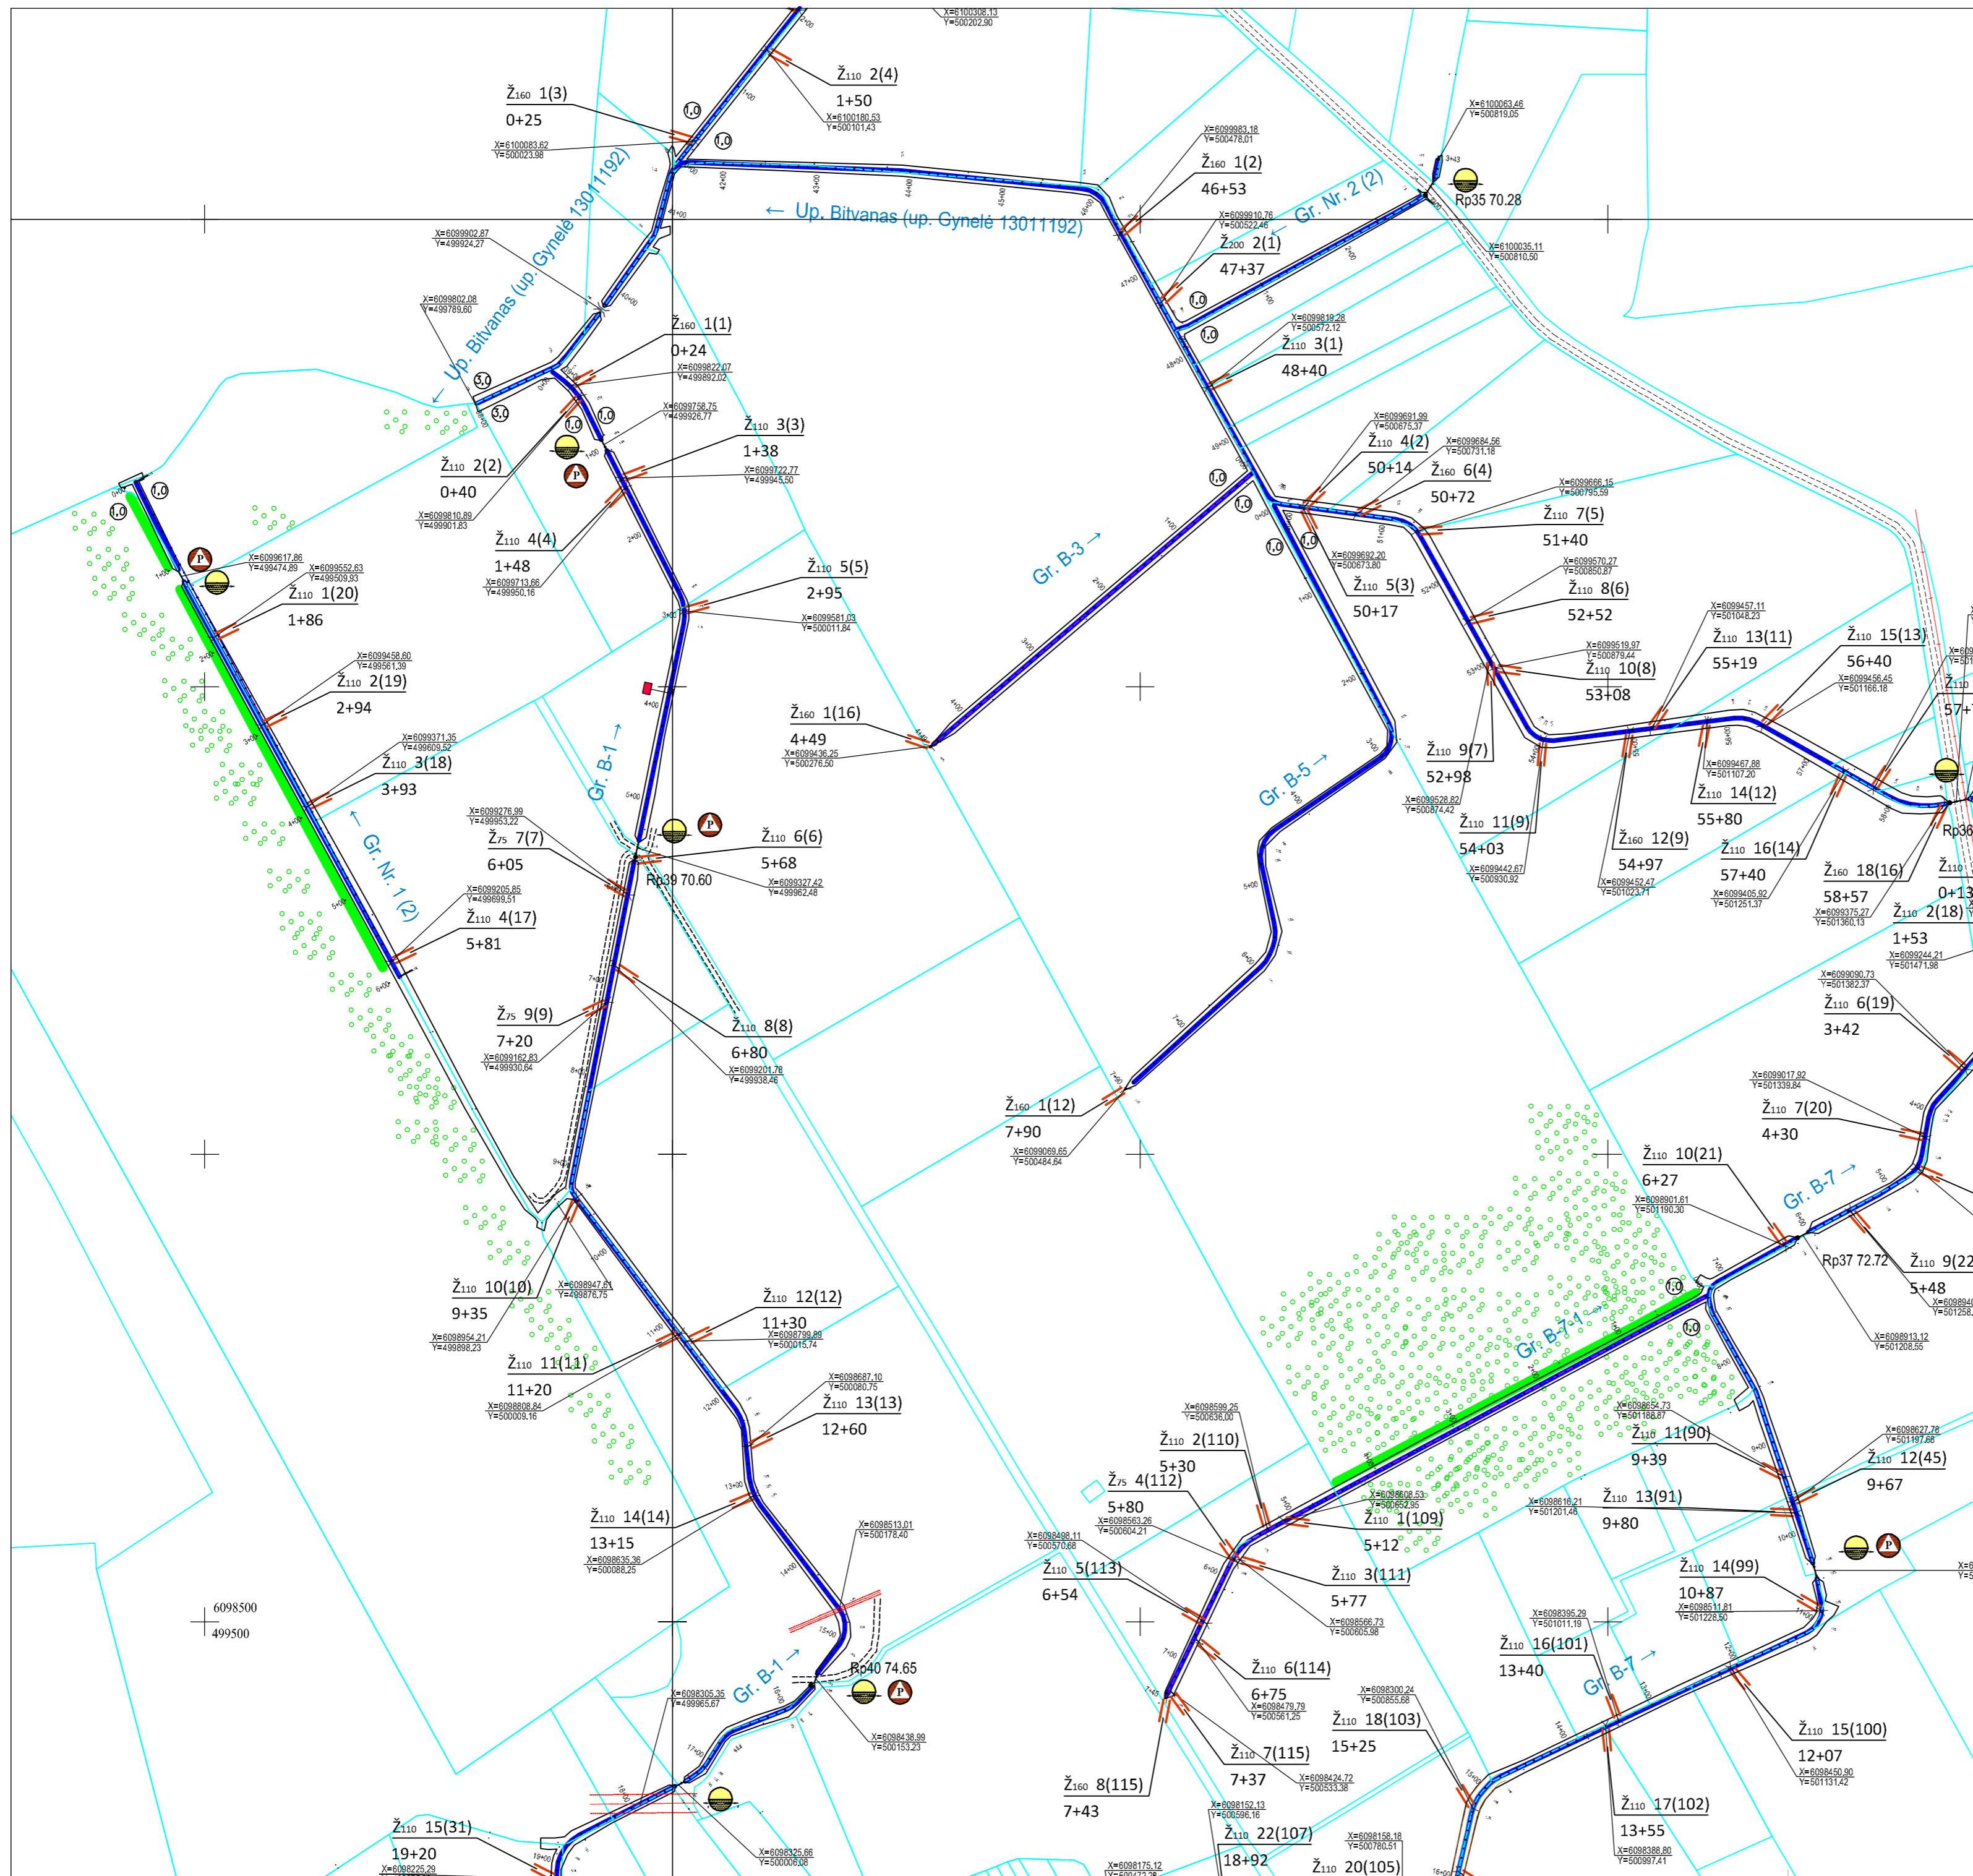


PASTABOS:

- Prieš darbų pradžią rangovas turi išsikviesti inžinerinių tinklų atstovą, nustatius, kad yra brėžinyje nepažymėtos komunikacijos, jos turi būti apsaugomos pagal inžinerinių tinklų atstovo pateiktus reikalavimus.
- Esamų tinklų apsaugos zonoje, kasimo darbus vykdyti rankiniu būdu.
- Radus brėžinyje nepažymėtas komunikacijas, žemės kasimo darbus vykdyti išsikvietus bei prižiūrint jas eksploatuojančios įstaigos atstovui.

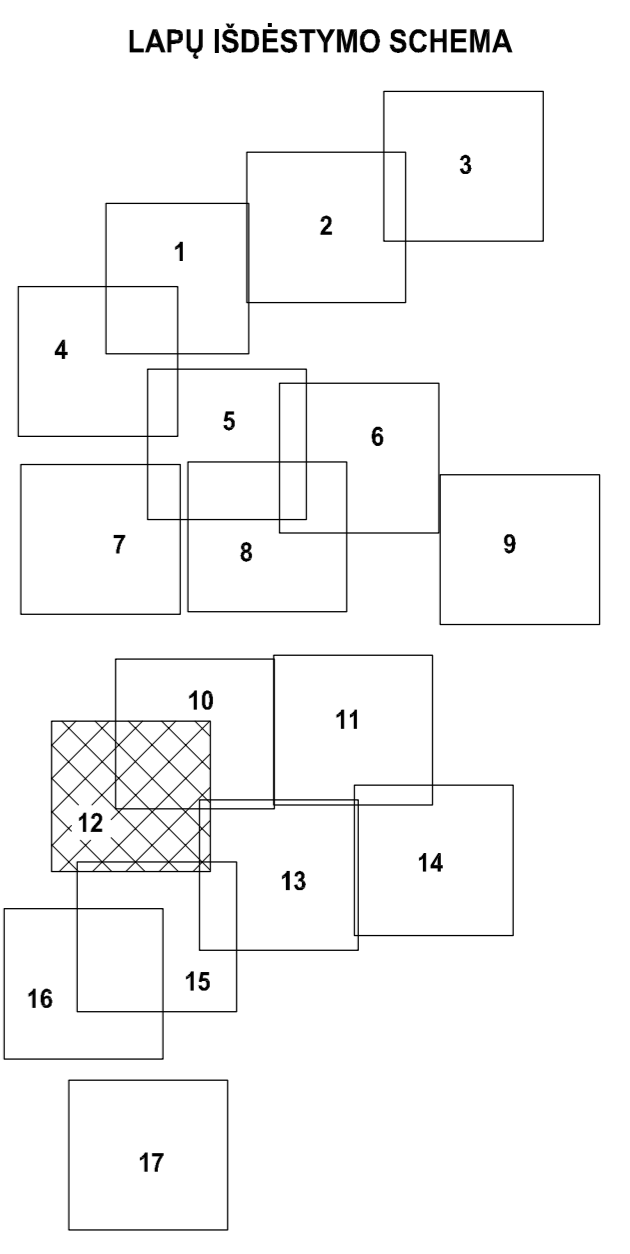


GP - 24 - TDP - 19 - B.1	Laido	Lapis	Laiv
	0	12	17

Darbai 0,4 kV ir 10 kV oro linijų apsaugos zonose gali būti vykdomi tik gavus leidimą darbams iš ESO AB

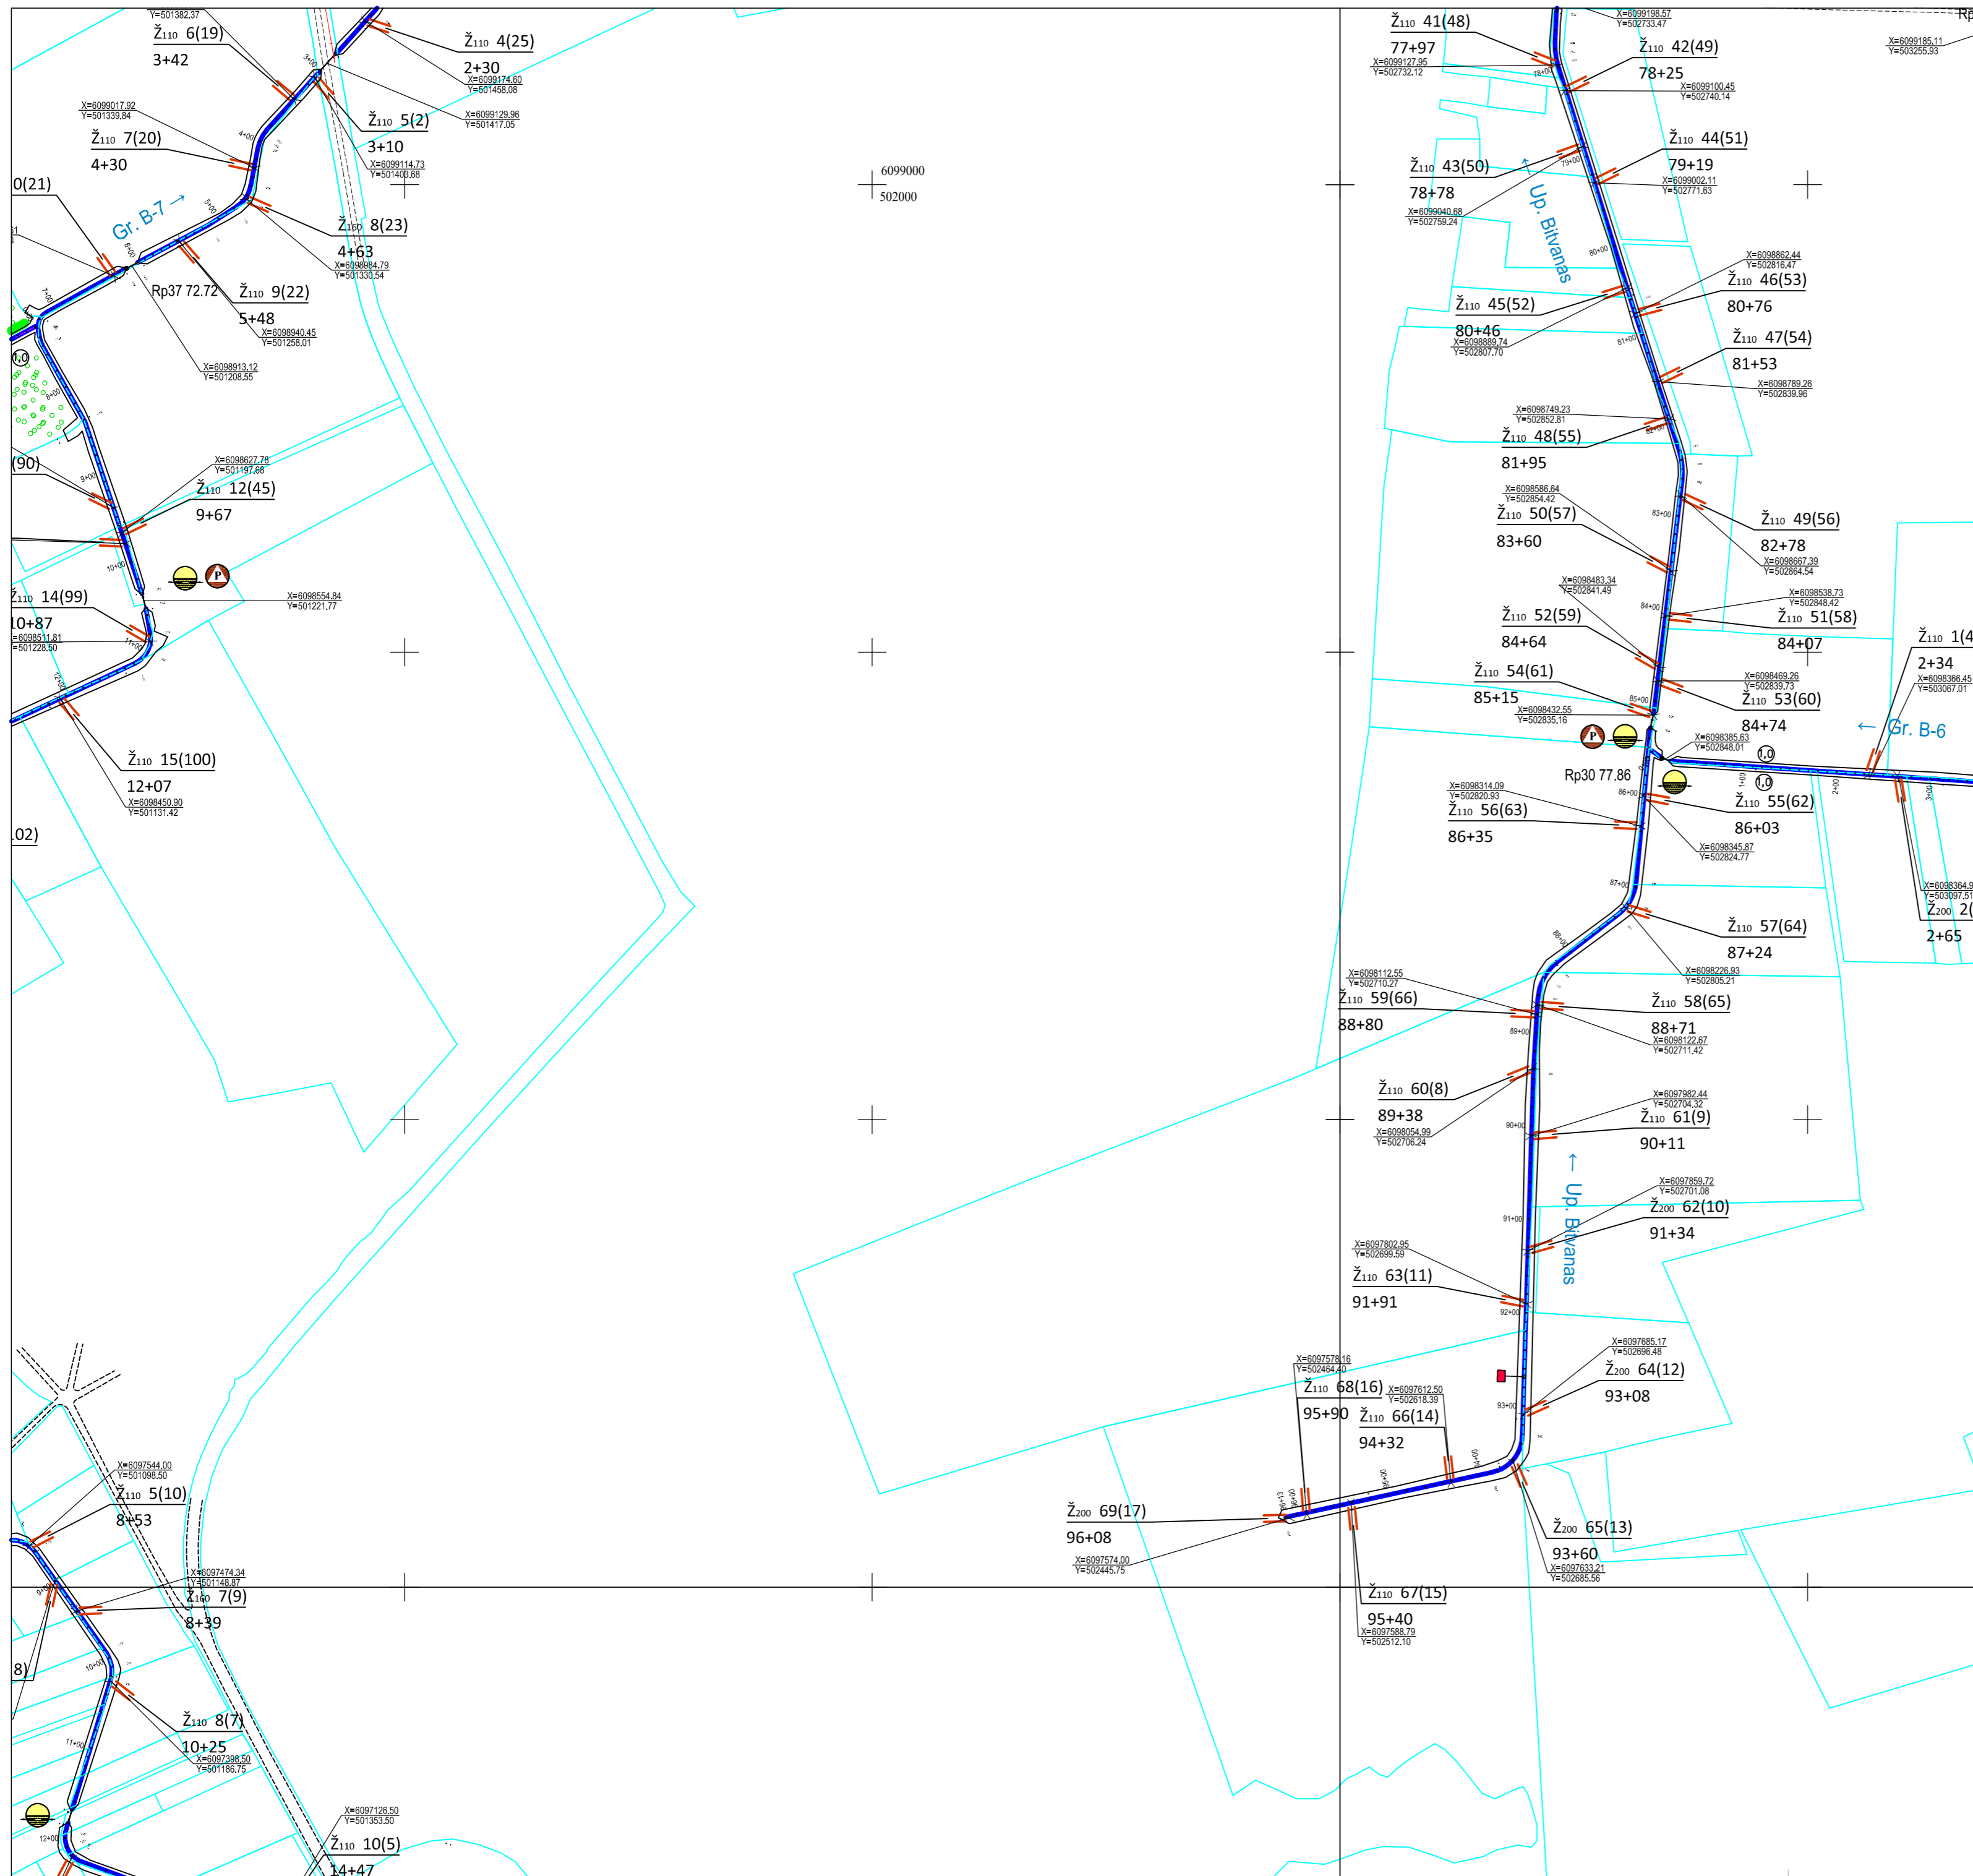


SUTARTINIAI ŽENKLAI

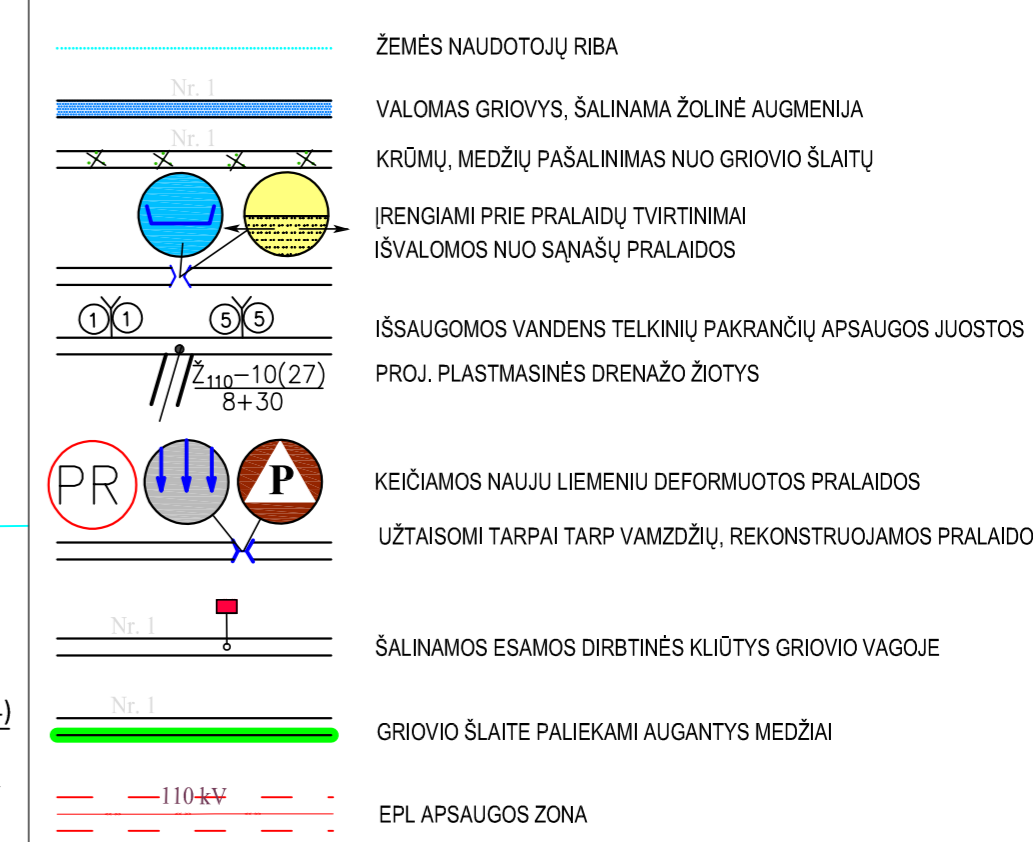

PASTABOS:
 1. Prieš darbų pradžią rangovas turi išsikviesti inžinerinių tinklų atstovą, nustačius, kad yra brėžinyje nepažymėtos komunikacijos, jos turi būti apsaugomos pagal inžinerinių tinklų atstovo pateiktus reikalavimus.
 2. Esamų tinklų apsaugos zonoje, kasimo darbus vykdyti rankiniu būdu.
 3. Radus brėžinyje nepažymėtas komunikacijas, žemės kasimo darbus vykdyti išsikvietus bei prižiūrint jas eksploatuojančios įstaigos atstovui.


LAPŲ IŠDĖSTYMO SCHEMA

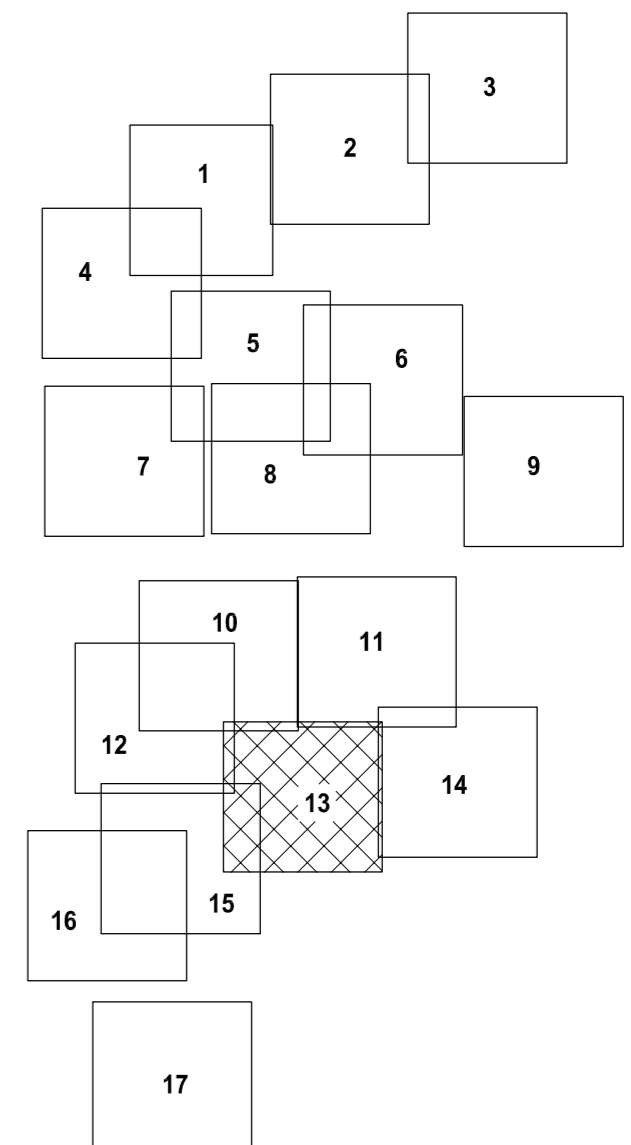

GP - 24 - TDP - 19 - B.1	Laido	Lapso	Lapų
	0	13	17


Darbai 0,4 kV ir 10 kV oro linijų apsaugos zonose gali būti vykdomi tik gavus leidimą darbams iš ESO AB

SUTARTINIAI ŽENKLAI

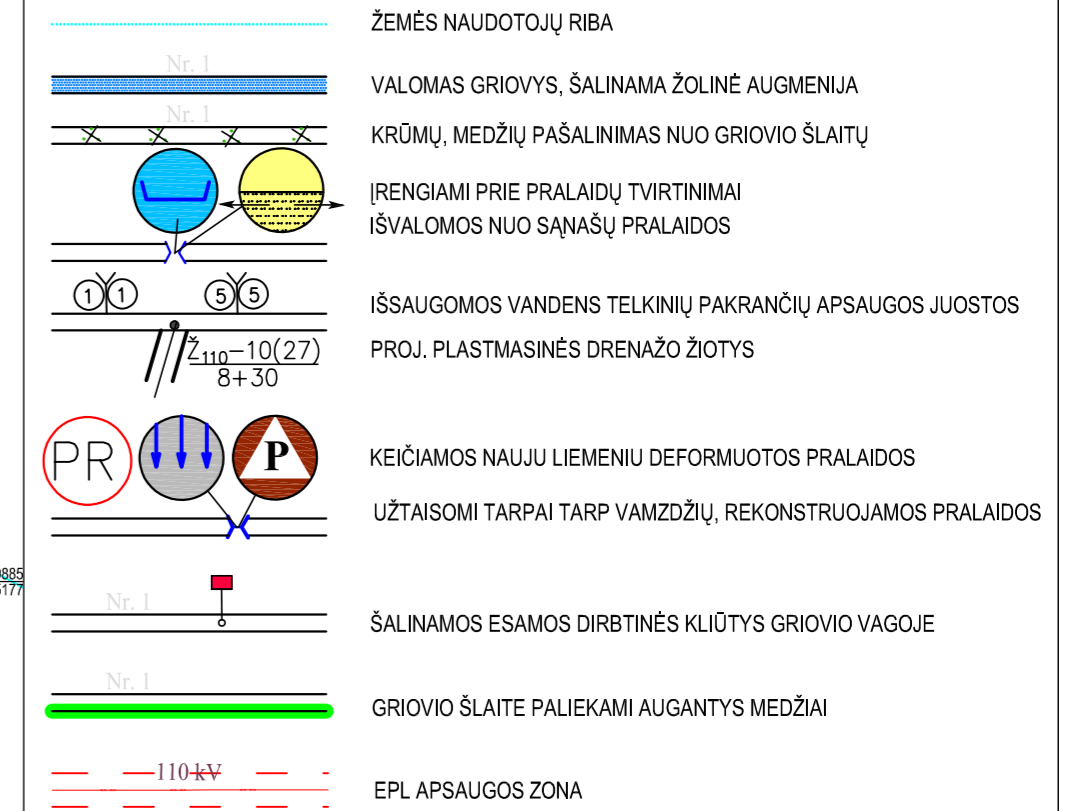


PASTABOS:
 1. Prieš darbų pradžią rangovas turi išskviesti inžinerinių tinklų atstovą, nustačius, kad yra brėžinyje nepažymėtos komunikacijos, jos turi būti apsaugomos pagal inžinerinių tinklų atstovo pateiktus reikalavimus.
 2. Esamų tinklų apsaugos zonoje, kasimo darbus vykdyti rankiniu būdu.
 3. Radus brėžinyje nepažymėtas komunikacijas, žemės kasimo darbus vykdyti išskvietus bei prižiūrint jas eksploatuojančios įstaigos atstovui.

LAPŲ IŠDĖSTYMO SCHEMA

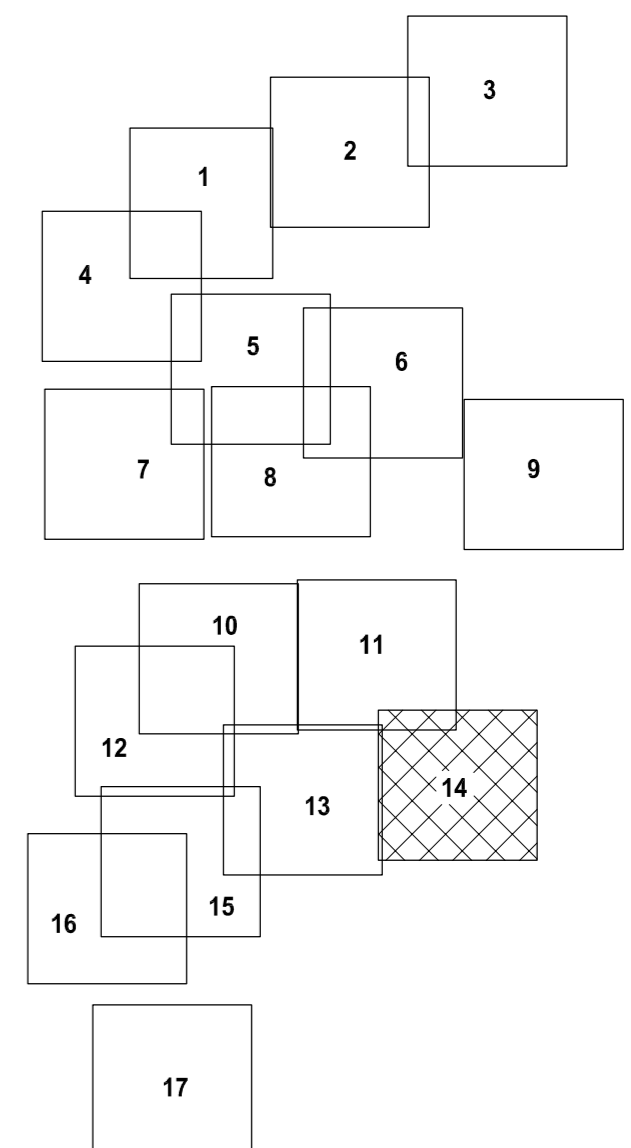


GP - 24 - TDP - 19 - B.1

Laidis	Lapais	Lapų
0	14	17

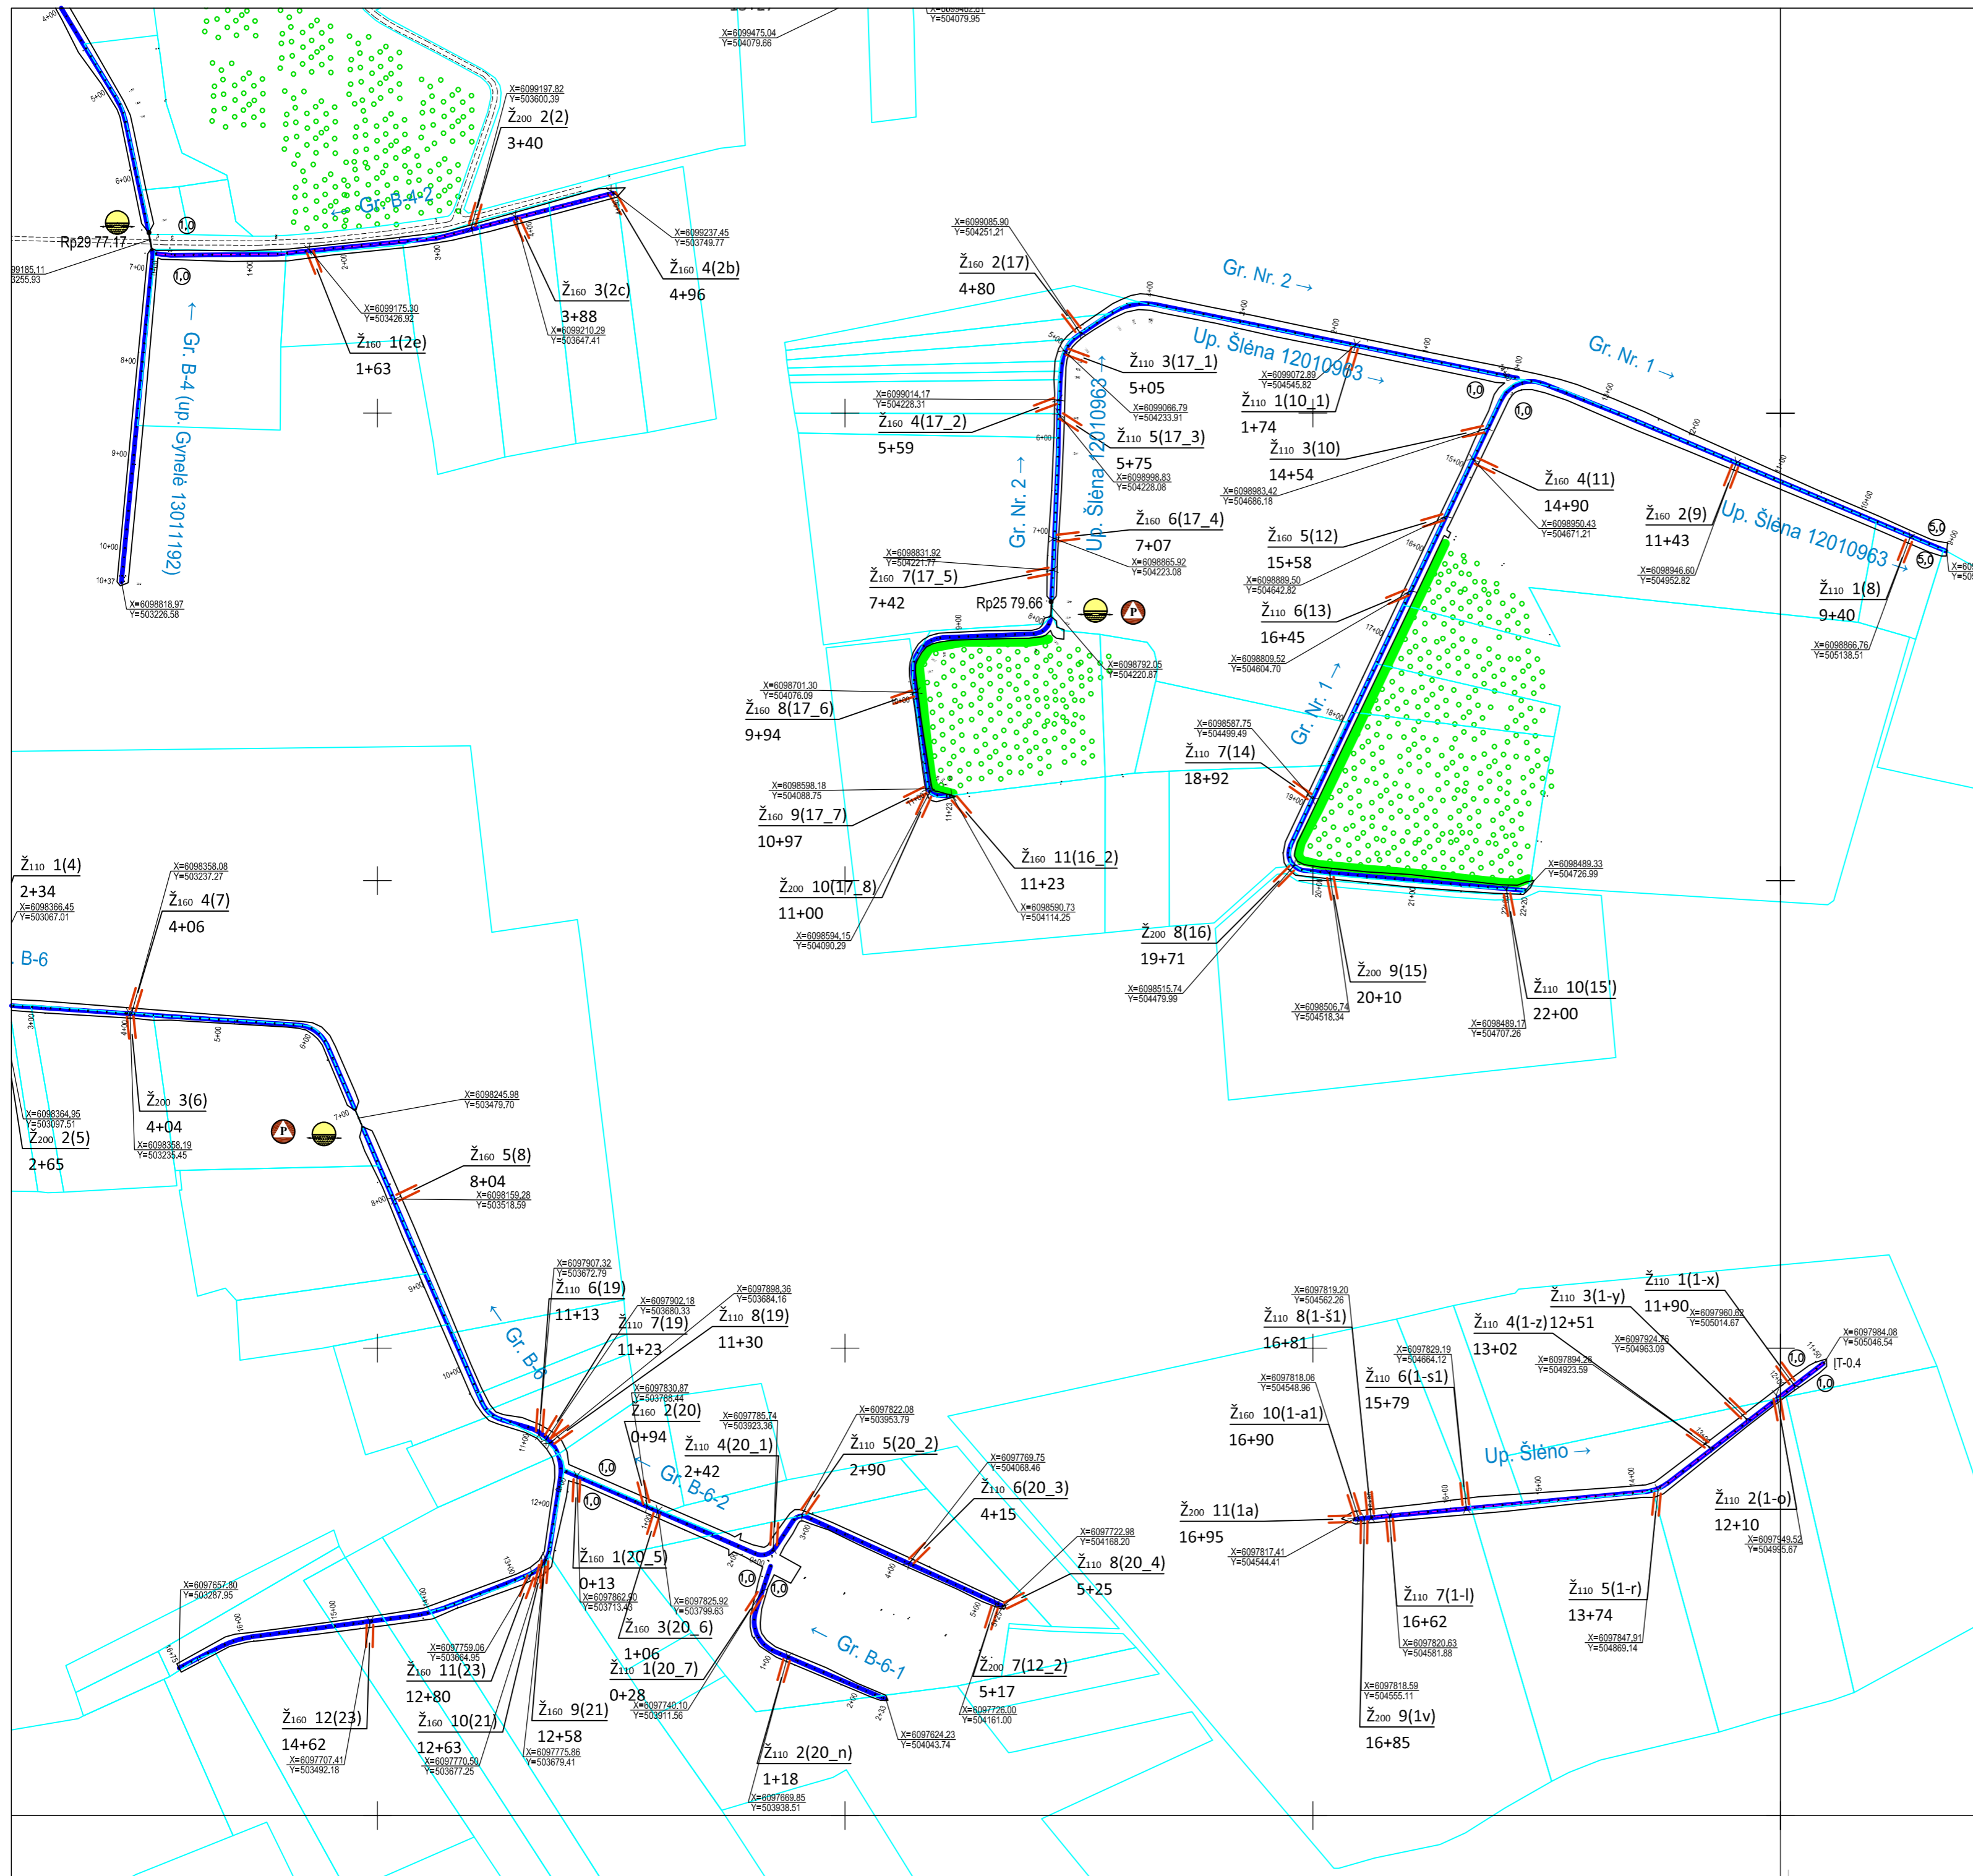

Darbai 0,4 kV ir 10 kV oro linijų apsaugos zonose gali būti vykdomi tik gavus leidimą darbams iš ESO AB

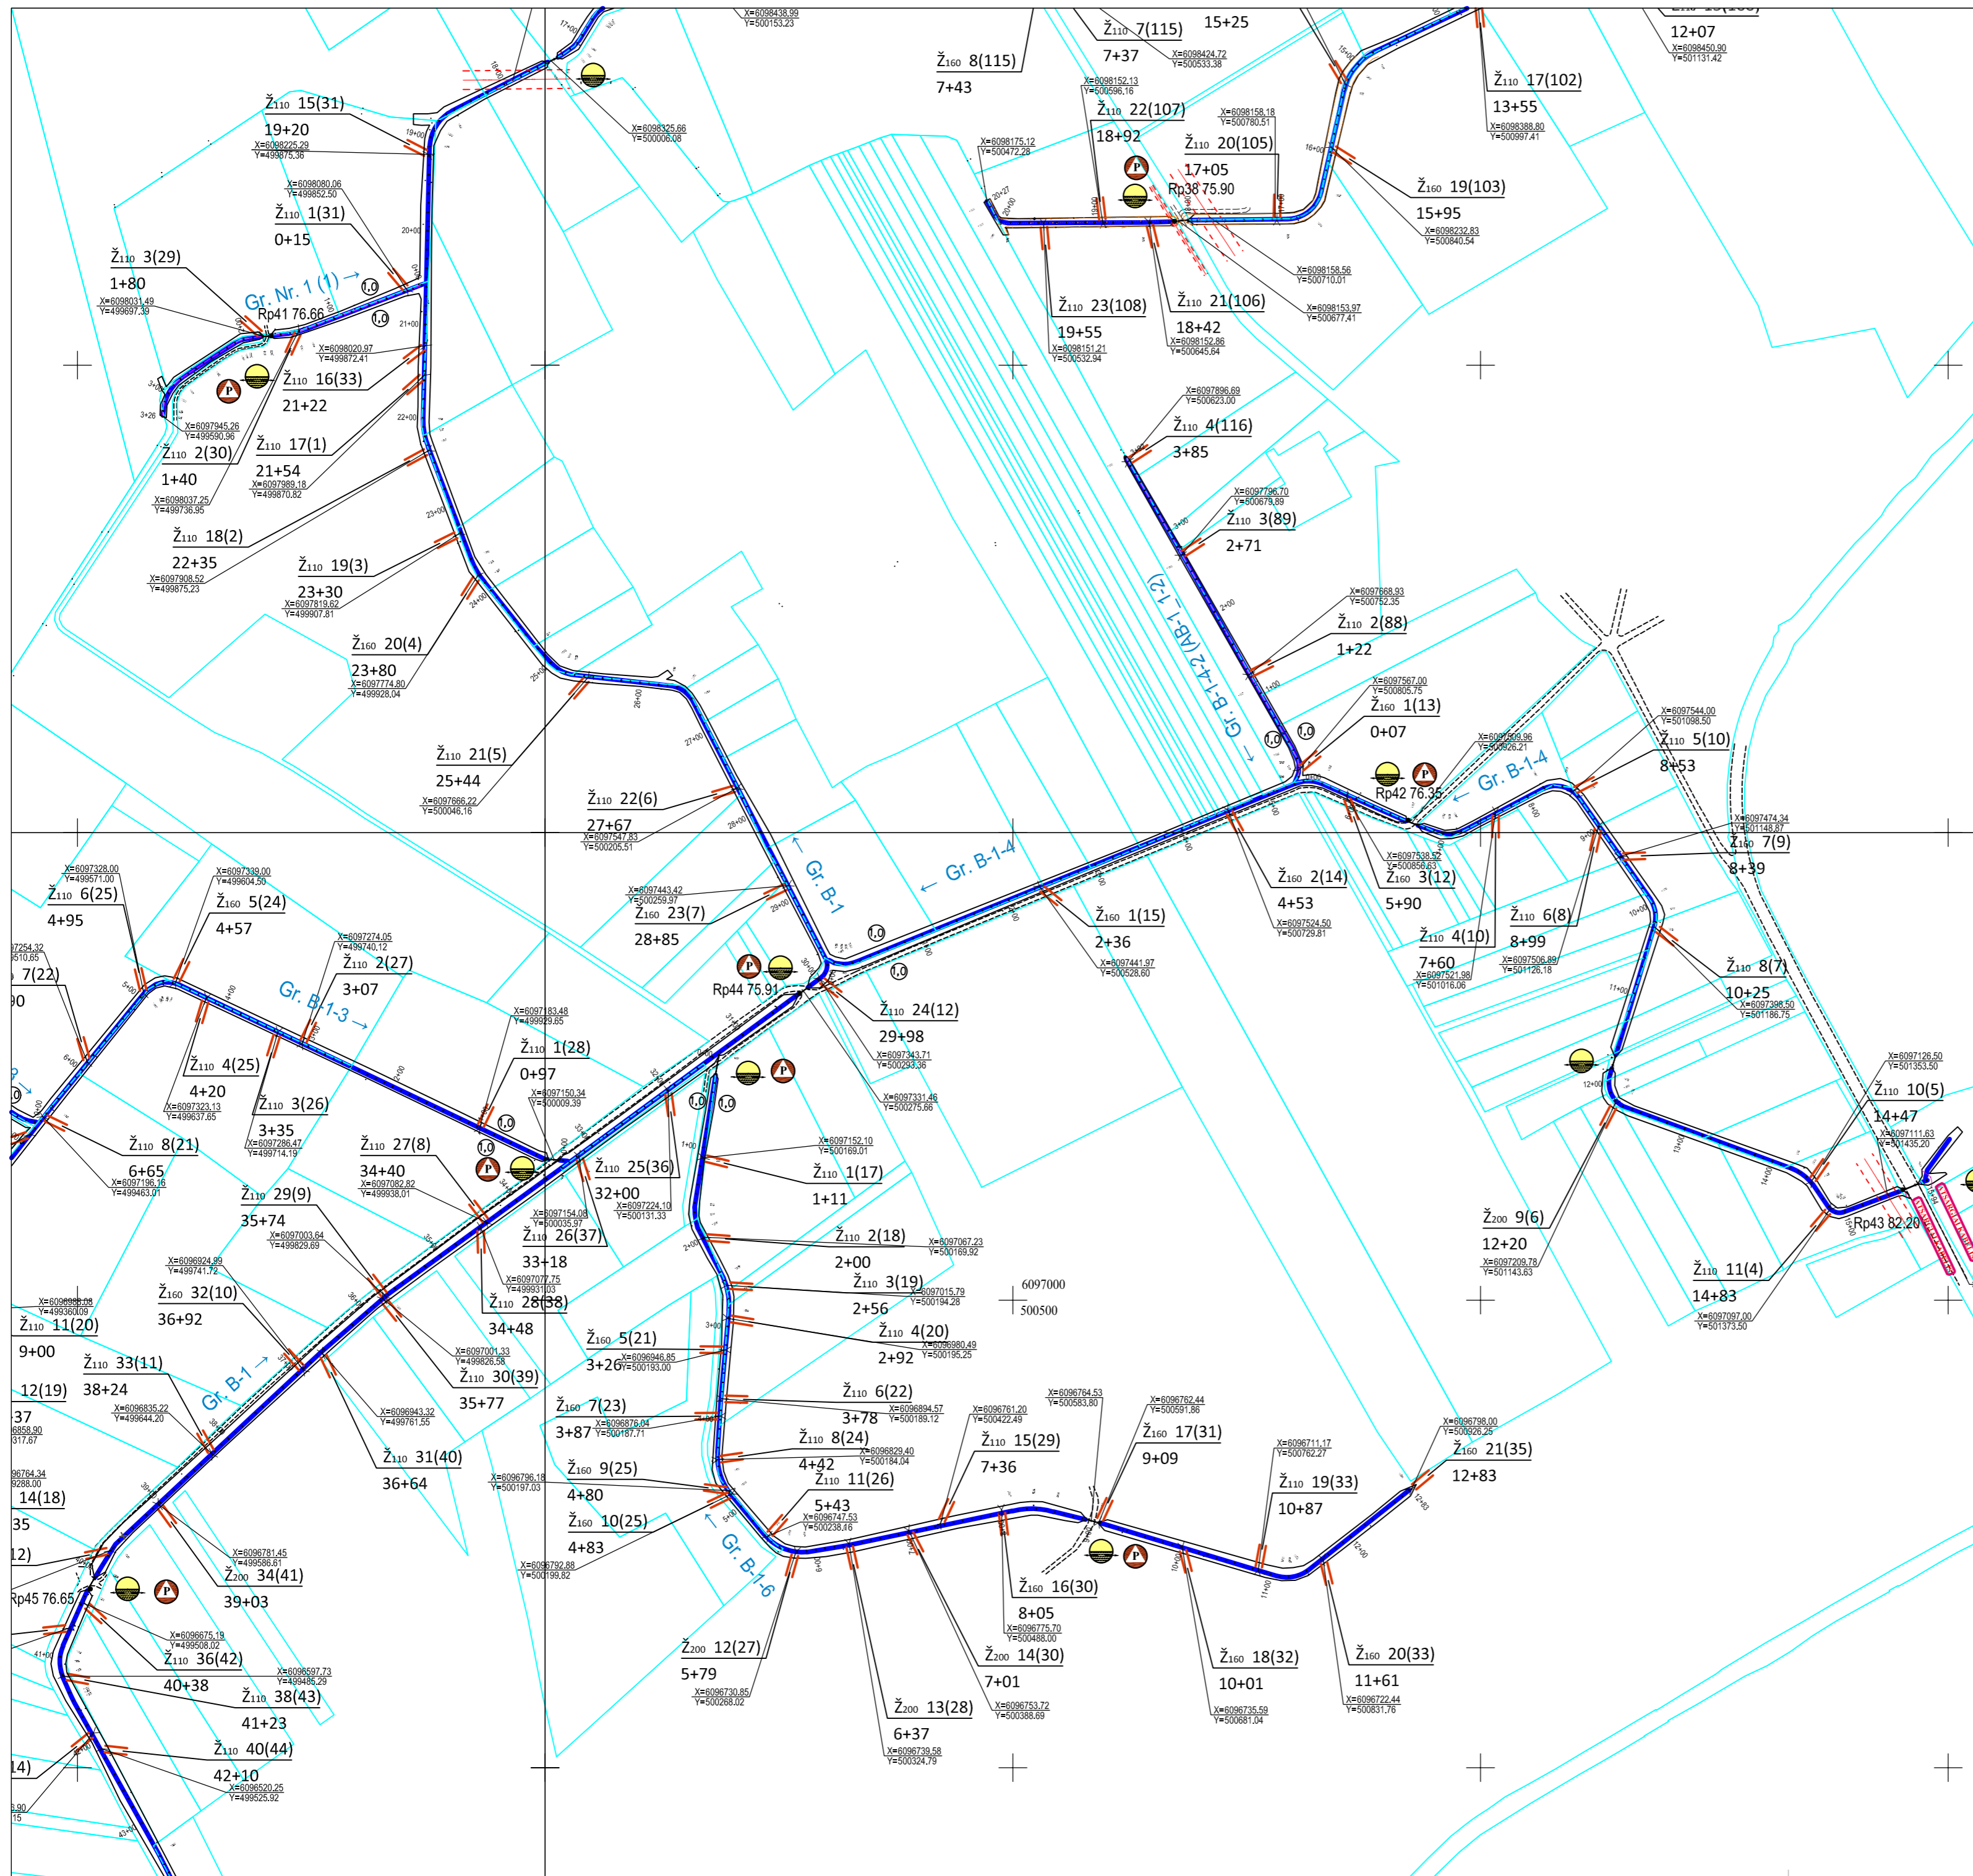


SUTARTINIAI ŽENKLAI

- ŽEMĖS NAUDOTOJŲ RIBA
- VALOMAS GROIVYS, ŠALINAMA ŽOLINĖ AUGMENIJA
- KRŪMŲ, MEDŽIŲ PAŠALINIMAS NUO GROIVIO ŠLAIŲ
- ĮRENGIAMI PRIE PRALAIŲ TVIRTINIMAI IŠVALOMOS NUO SAŃAŠŲ PRALAIOS
- IŠSAUGOMOS VANDENS TELKINIŲ PAKRANČIŲ APSAUGOS JUOSTOS
- PROJ. PLASTMASINĖS DRENAŽO ŽIOTYS
- KEIČIAMOS NAUJU LIEMENIU DEFORMUOTOS PRALAIOS
- UŽTAISOMI TARPAI TARP VAMZDŽIŲ, REKONSTRUOJAMOS PRALAIOS
- ŠALINAMOS ESAMOS DIRBTINĖS KLIŪTYS GROIVIO VAGOJE
- GROIVIO ŠLAITE PALIEKAMI AUGANTYS MEDŽIAI
- 110-kV- EPL APSAUGOS ZONA

PASTABOS:
 1. Prieš darbų pradžią rangovas turi išsikviesti inžinerinių tinklų atstovą, nustačius, kad yra brėžinyje nepažymėtos komunikacijos, jos turi būti apsaugomos pagal inžinerinių tinklų atstovo pateiktus reikalavimus.
 2. Esamų tinklų apsaugos zonoje, kasimo darbus vykdyti rankiniu būdu.
 3. Radus brėžinyje nepažymėtas komunikacijas, žemės kasimo darbus vykdyti išsikvietus bei prižiūrint jas eksploatuojančios įstaigos atstovui.


LAPŲ IŠDĖSTYMO SCHEMA

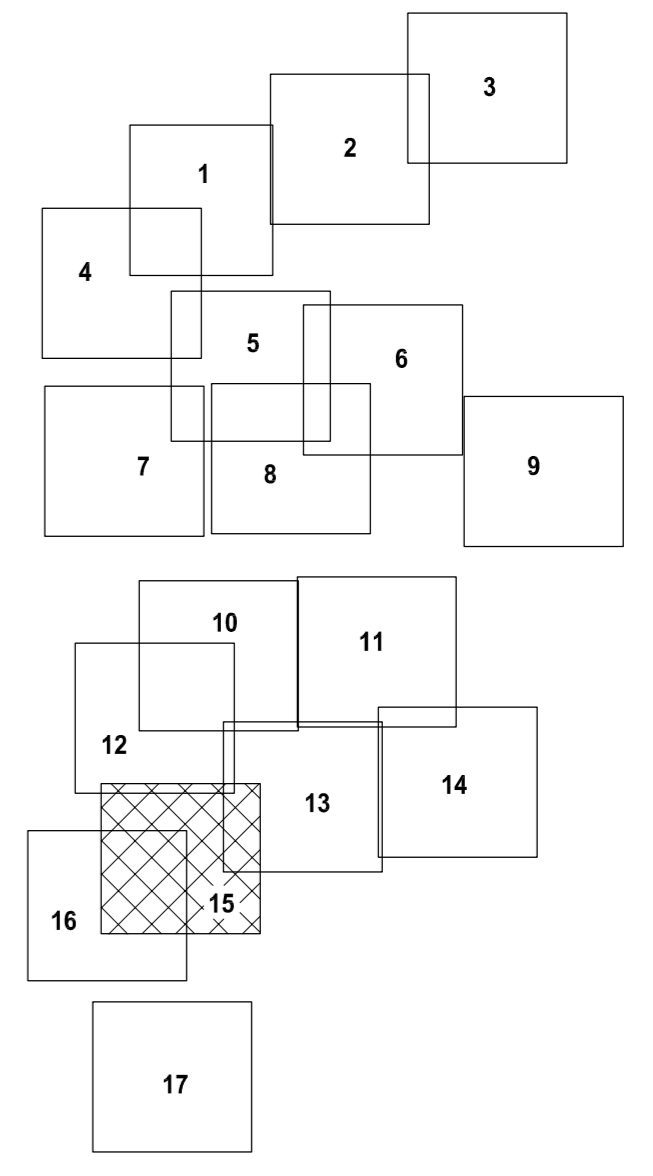

GP - 24 - TDP - 19 - B.1		
Laido	Lapais	Lapų
0	15	17


Darbai 0,4 kV ir 10 kV oro linijų apsaugos zonose gali būti vykdomi tik gavus leidimą darbams iš ESO AB

SUTARTINIAI ŽENKLAI

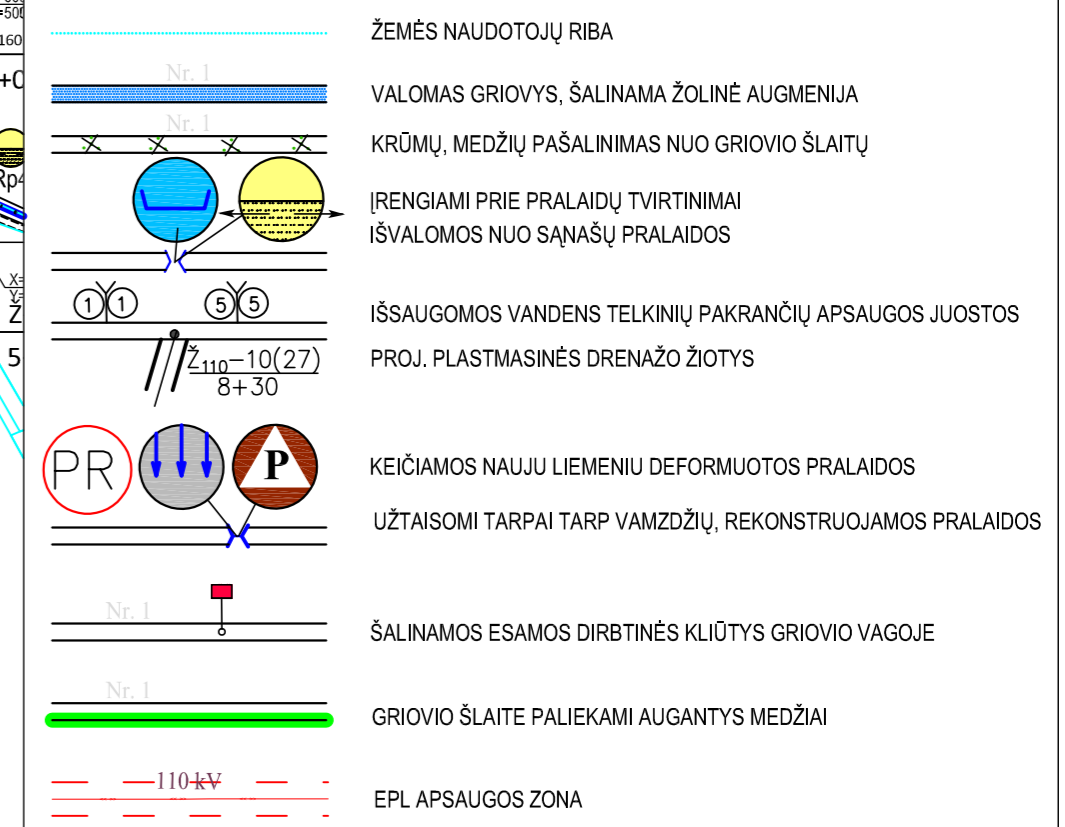


PASTABOS:
 1. Prieš darbų pradžią rangovas turi išsikviesti inžinerinių tinklų atstovą, nustačius, kad yra brėžinyje nepažymėtos komunikacijos, jos turi būti apsaugomos pagal inžinerinių tinklų atstovo pateiktus reikalavimus.
 2. Esamų tinklų apsaugos zonoje, kasimo darbus vykdyti rankiniu būdu.
 3. Radus brėžinyje nepažymėtas komunikacijas, žemės kasimo darbus vykdyti išsikvietus bei prižiūrint jas eksploatuojančios įstaigos atstovui.

LAPŲ IŠDĖSTYMO SCHEMA

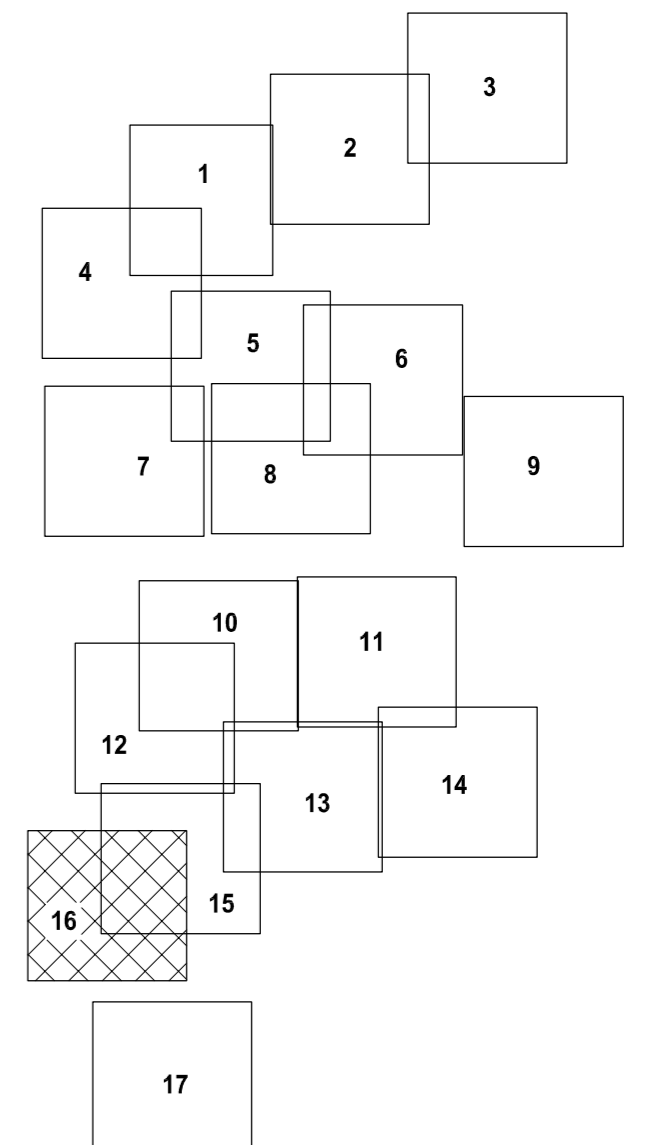


GP - 24 - TDP - 19 - B.1	Laido	Lapso	Lapų
	0	16	17

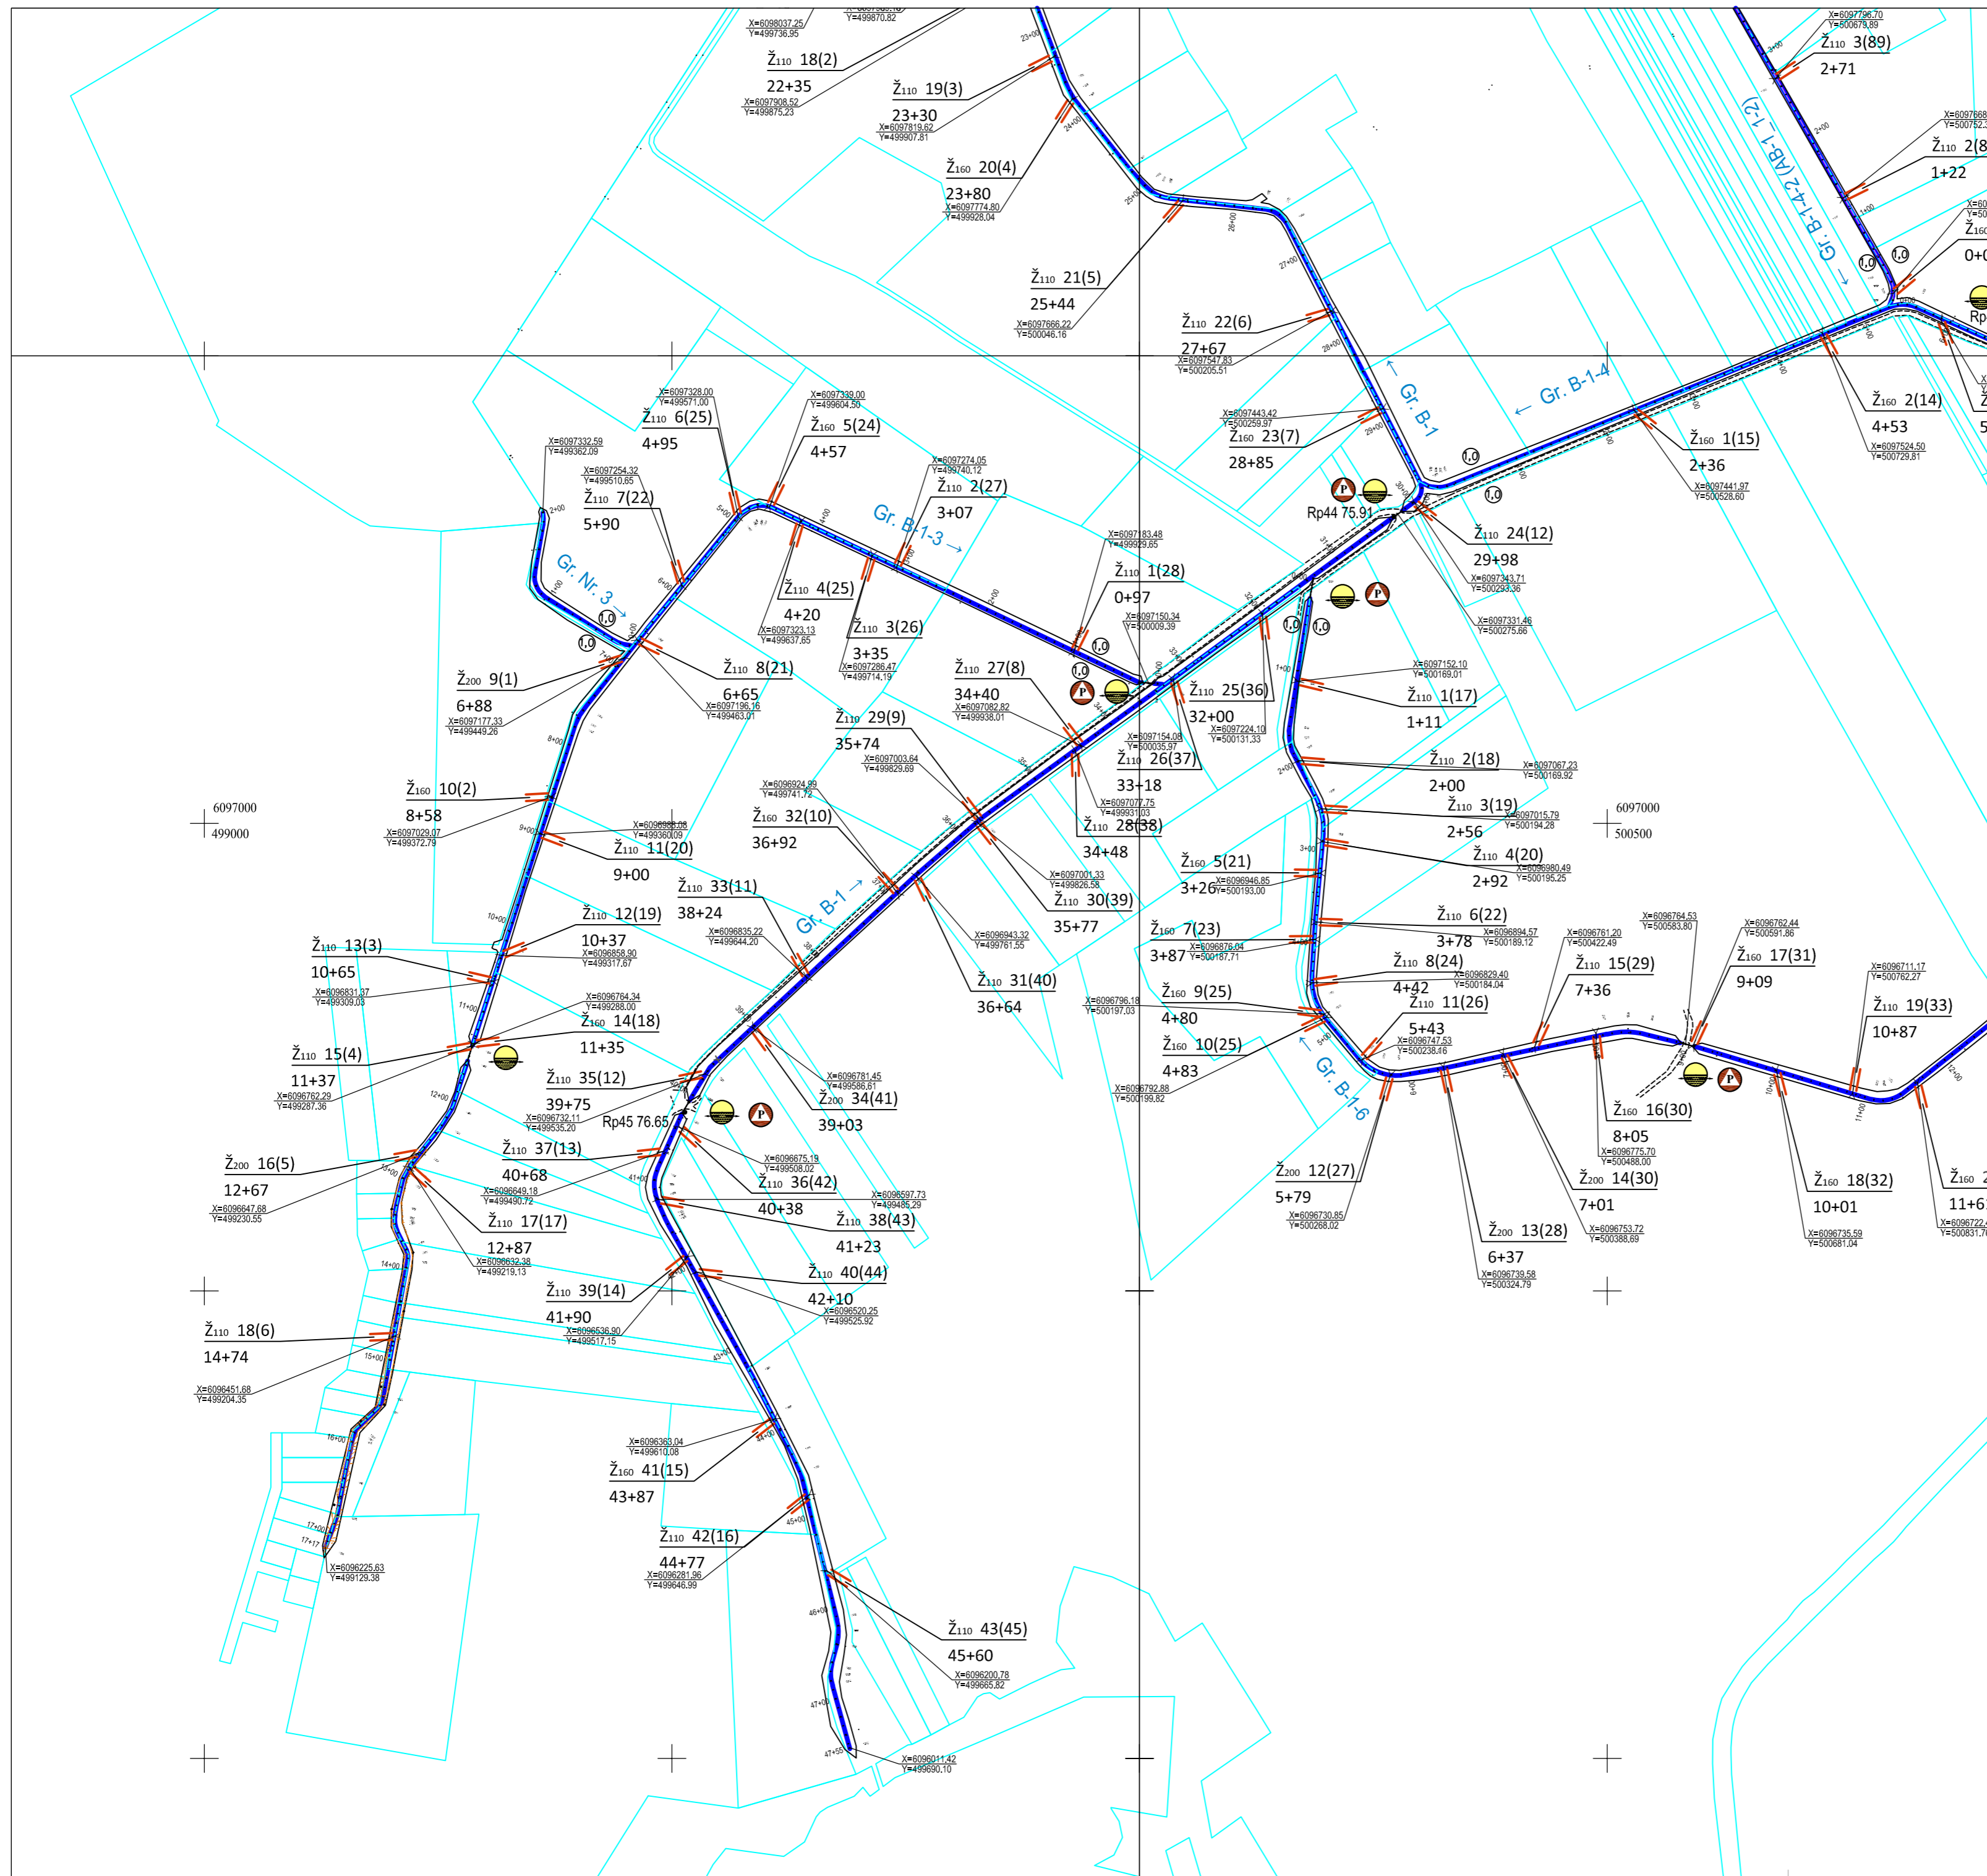

Darbai 0,4 kV ir 10 kV oro linijų apsaugos zonose gali būti vykdomi tik gavus leidimą darbams iš ESO AB

Darbai 110 kV oro linijų apsaugos zonose gali būti vykdomi tik gavus leidimą darbams iš Litgrid AB


SUTARTINIAI ŽENKLAI

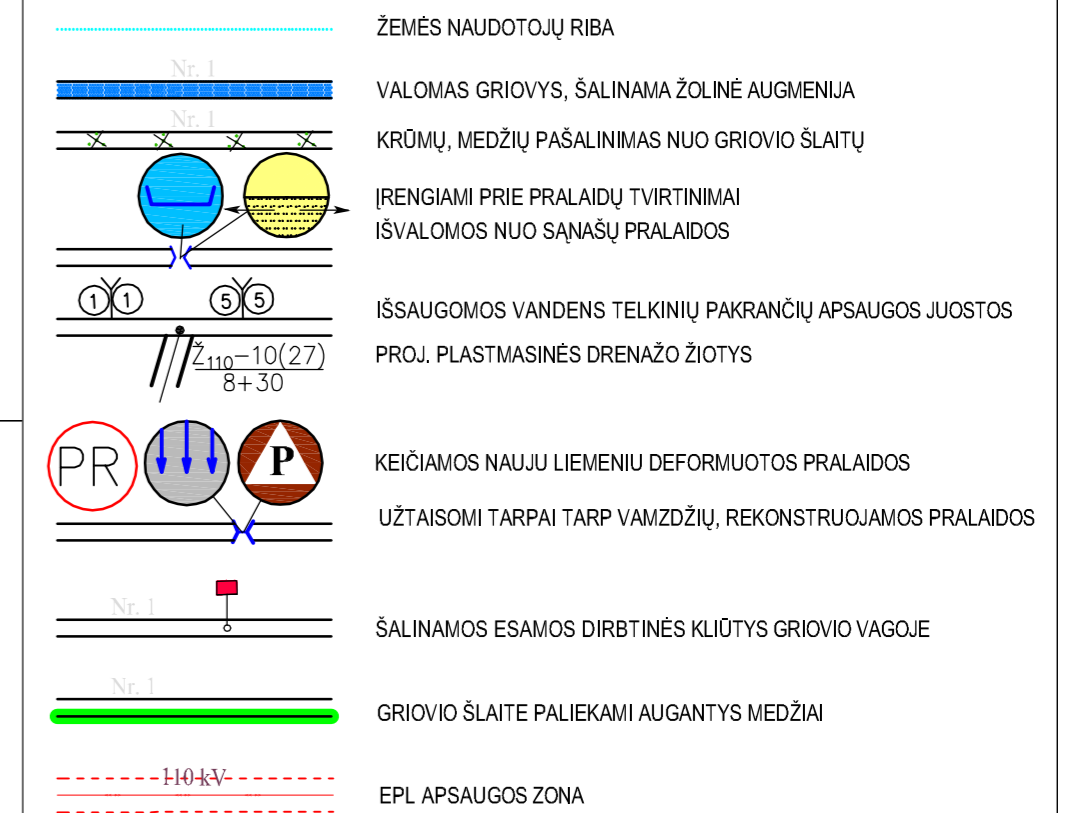

PASTABOS:


- Prieš darbų pradžią rangovas turi išsikviesti inžinerinių tinklų atstovą, nustačius, kad yra brėžinyje nepažymėtos komunikacijos, jos turi būti apsaugomos pagal inžinerinių tinklų atstovo pateiktus reikalavimus.
- Esamų tinklų apsaugos zonoje, kasimo darbus vykdyti rankiniu būdu.
- Radus brėžinyje nepažymėtas komunikacijas, žemės kasimo darbus vykdyti išsikvietus bei prižiūrint jas eksploatuojančios įstaigos atstovui.

LAPŲ IŠDĖSTYMO SCHEMA

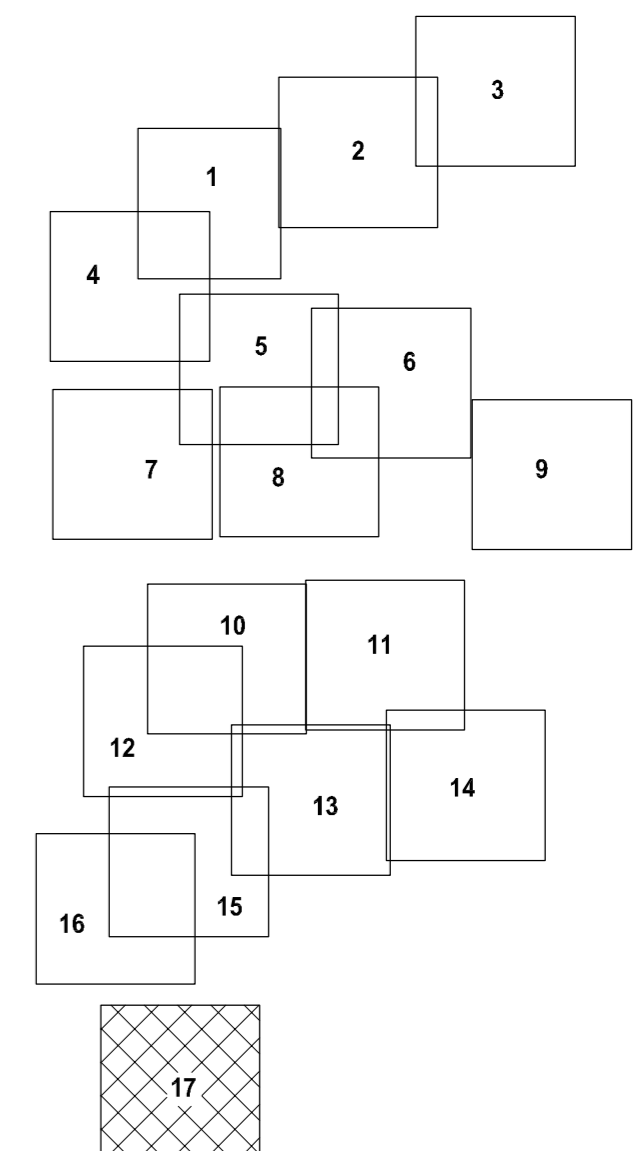

GP - 24 - TDP - 19 - B.1

Laida	Lapis	Laivų
0	17	17

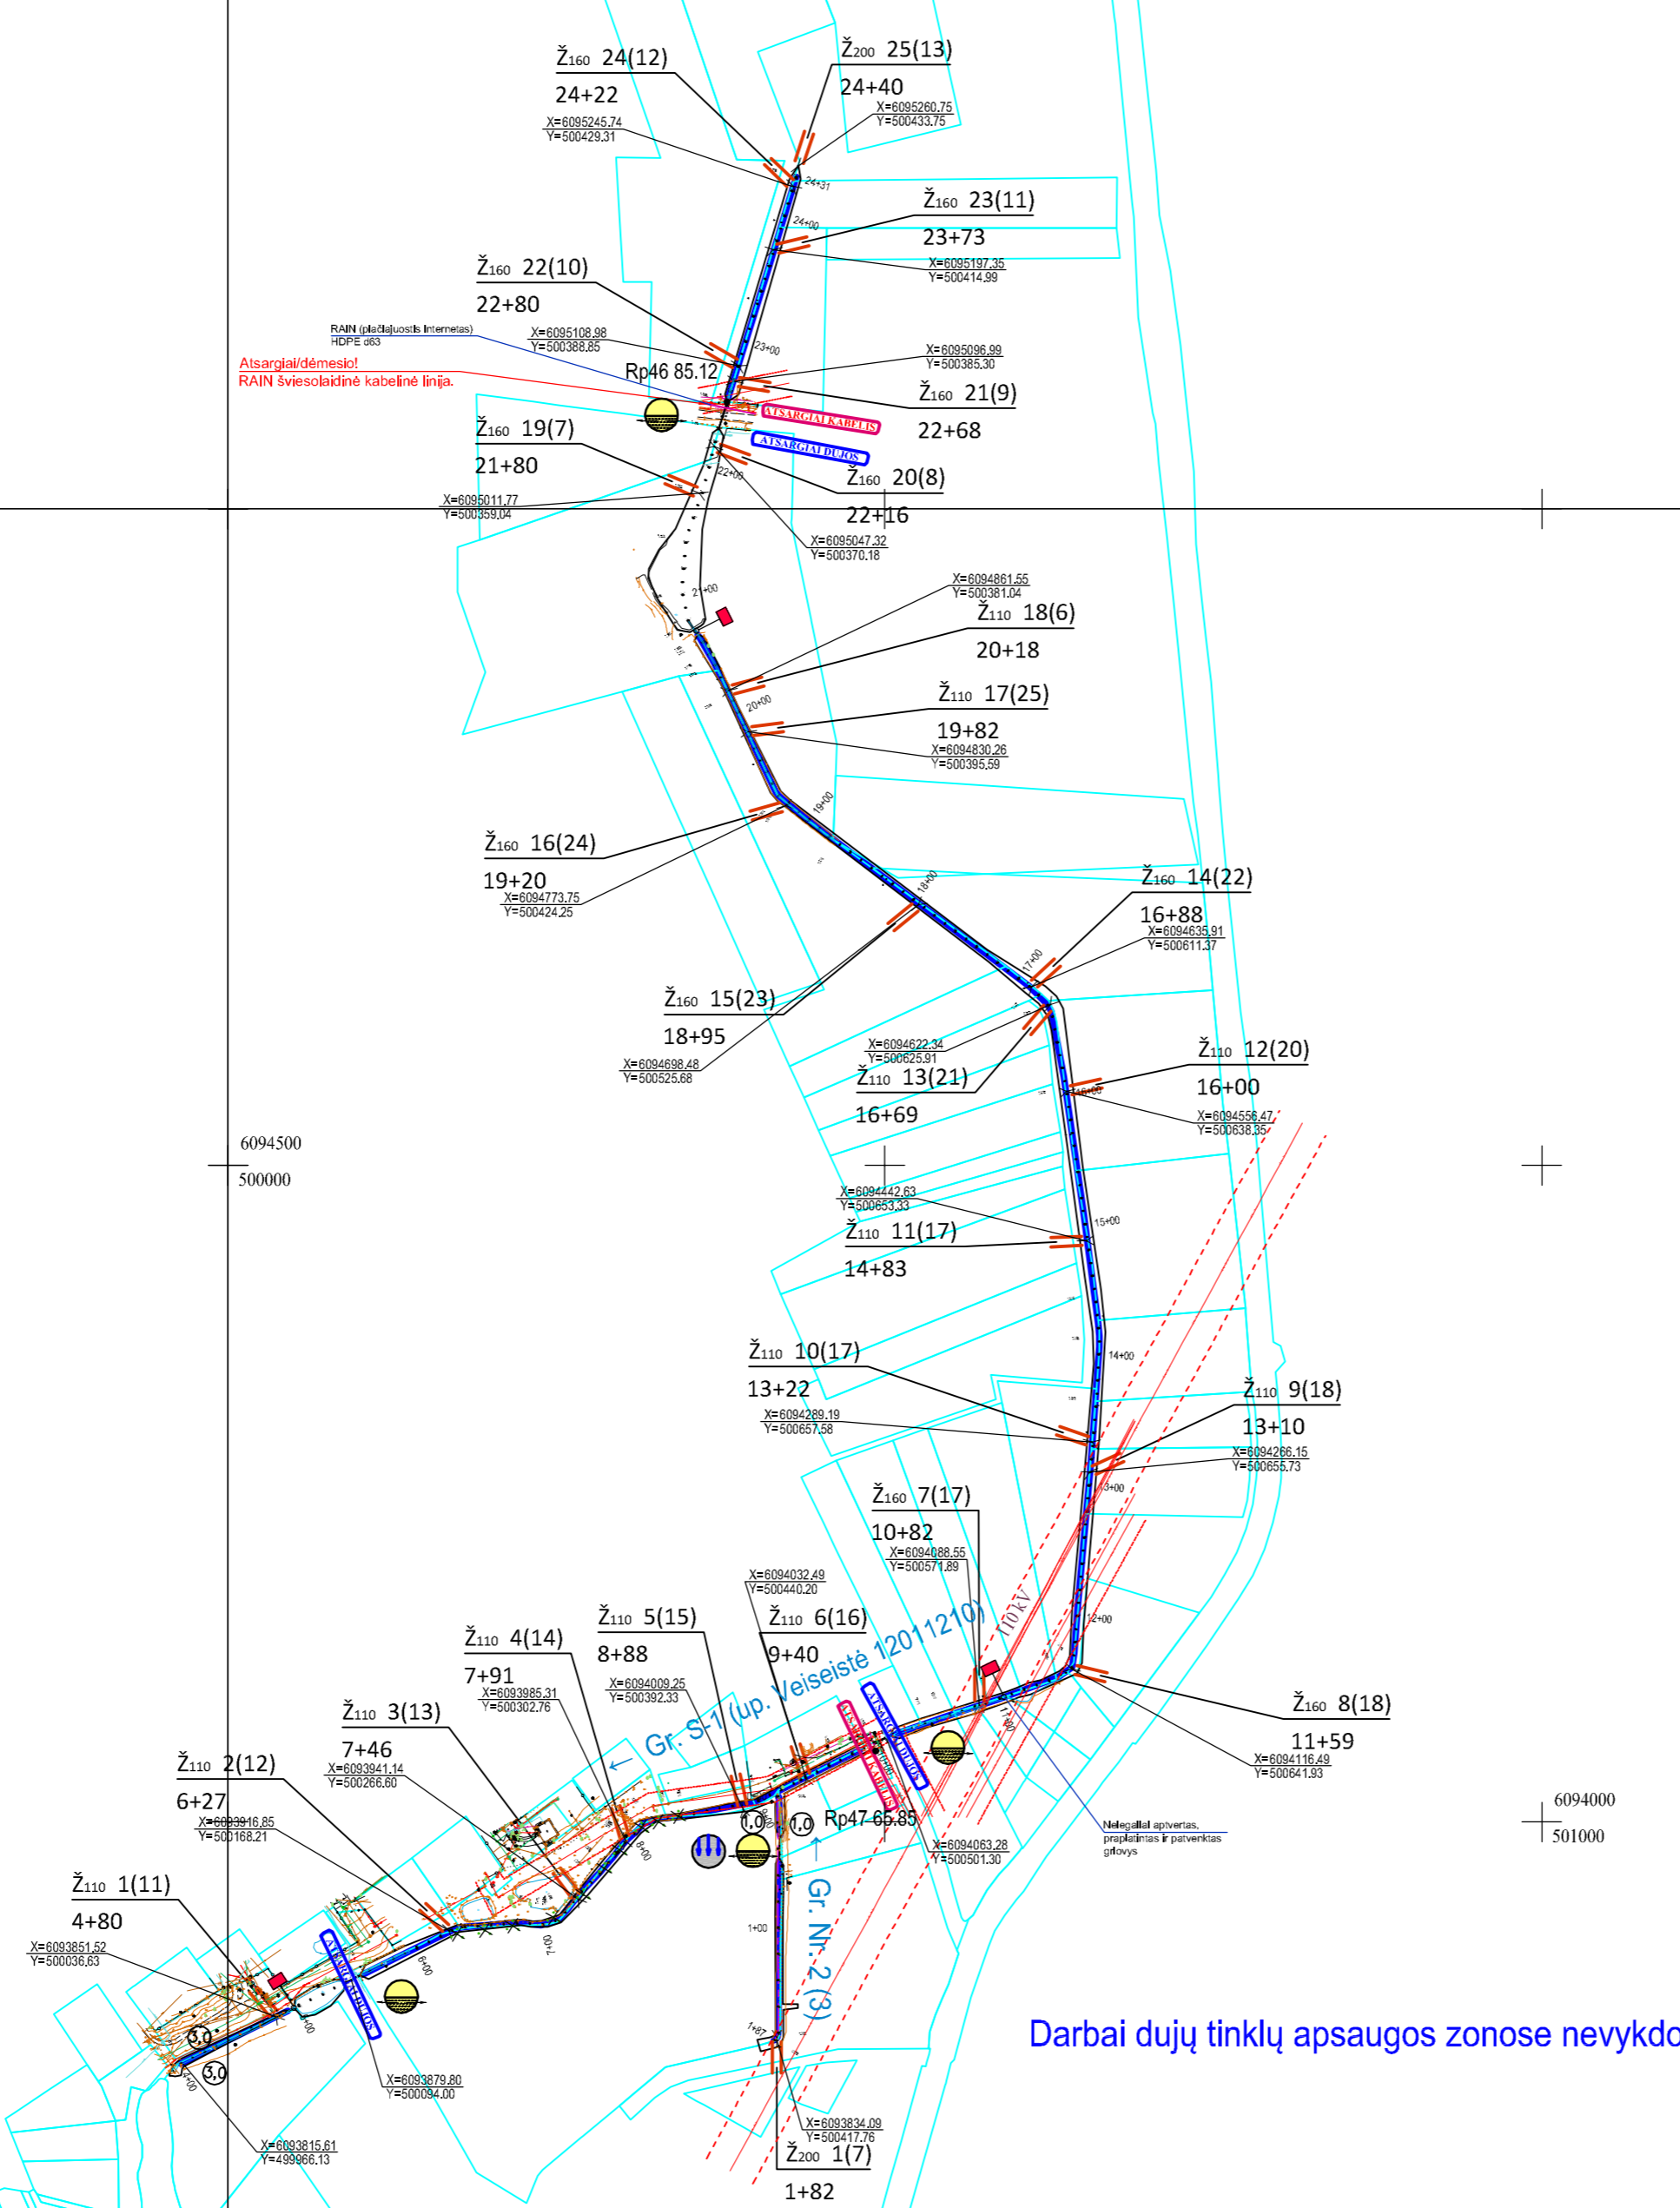

Darbai dujų tinklų apsaugos zonose nevykdomi.