




Tinklų Kalniečių g. schema


4 Užsakymo priedas

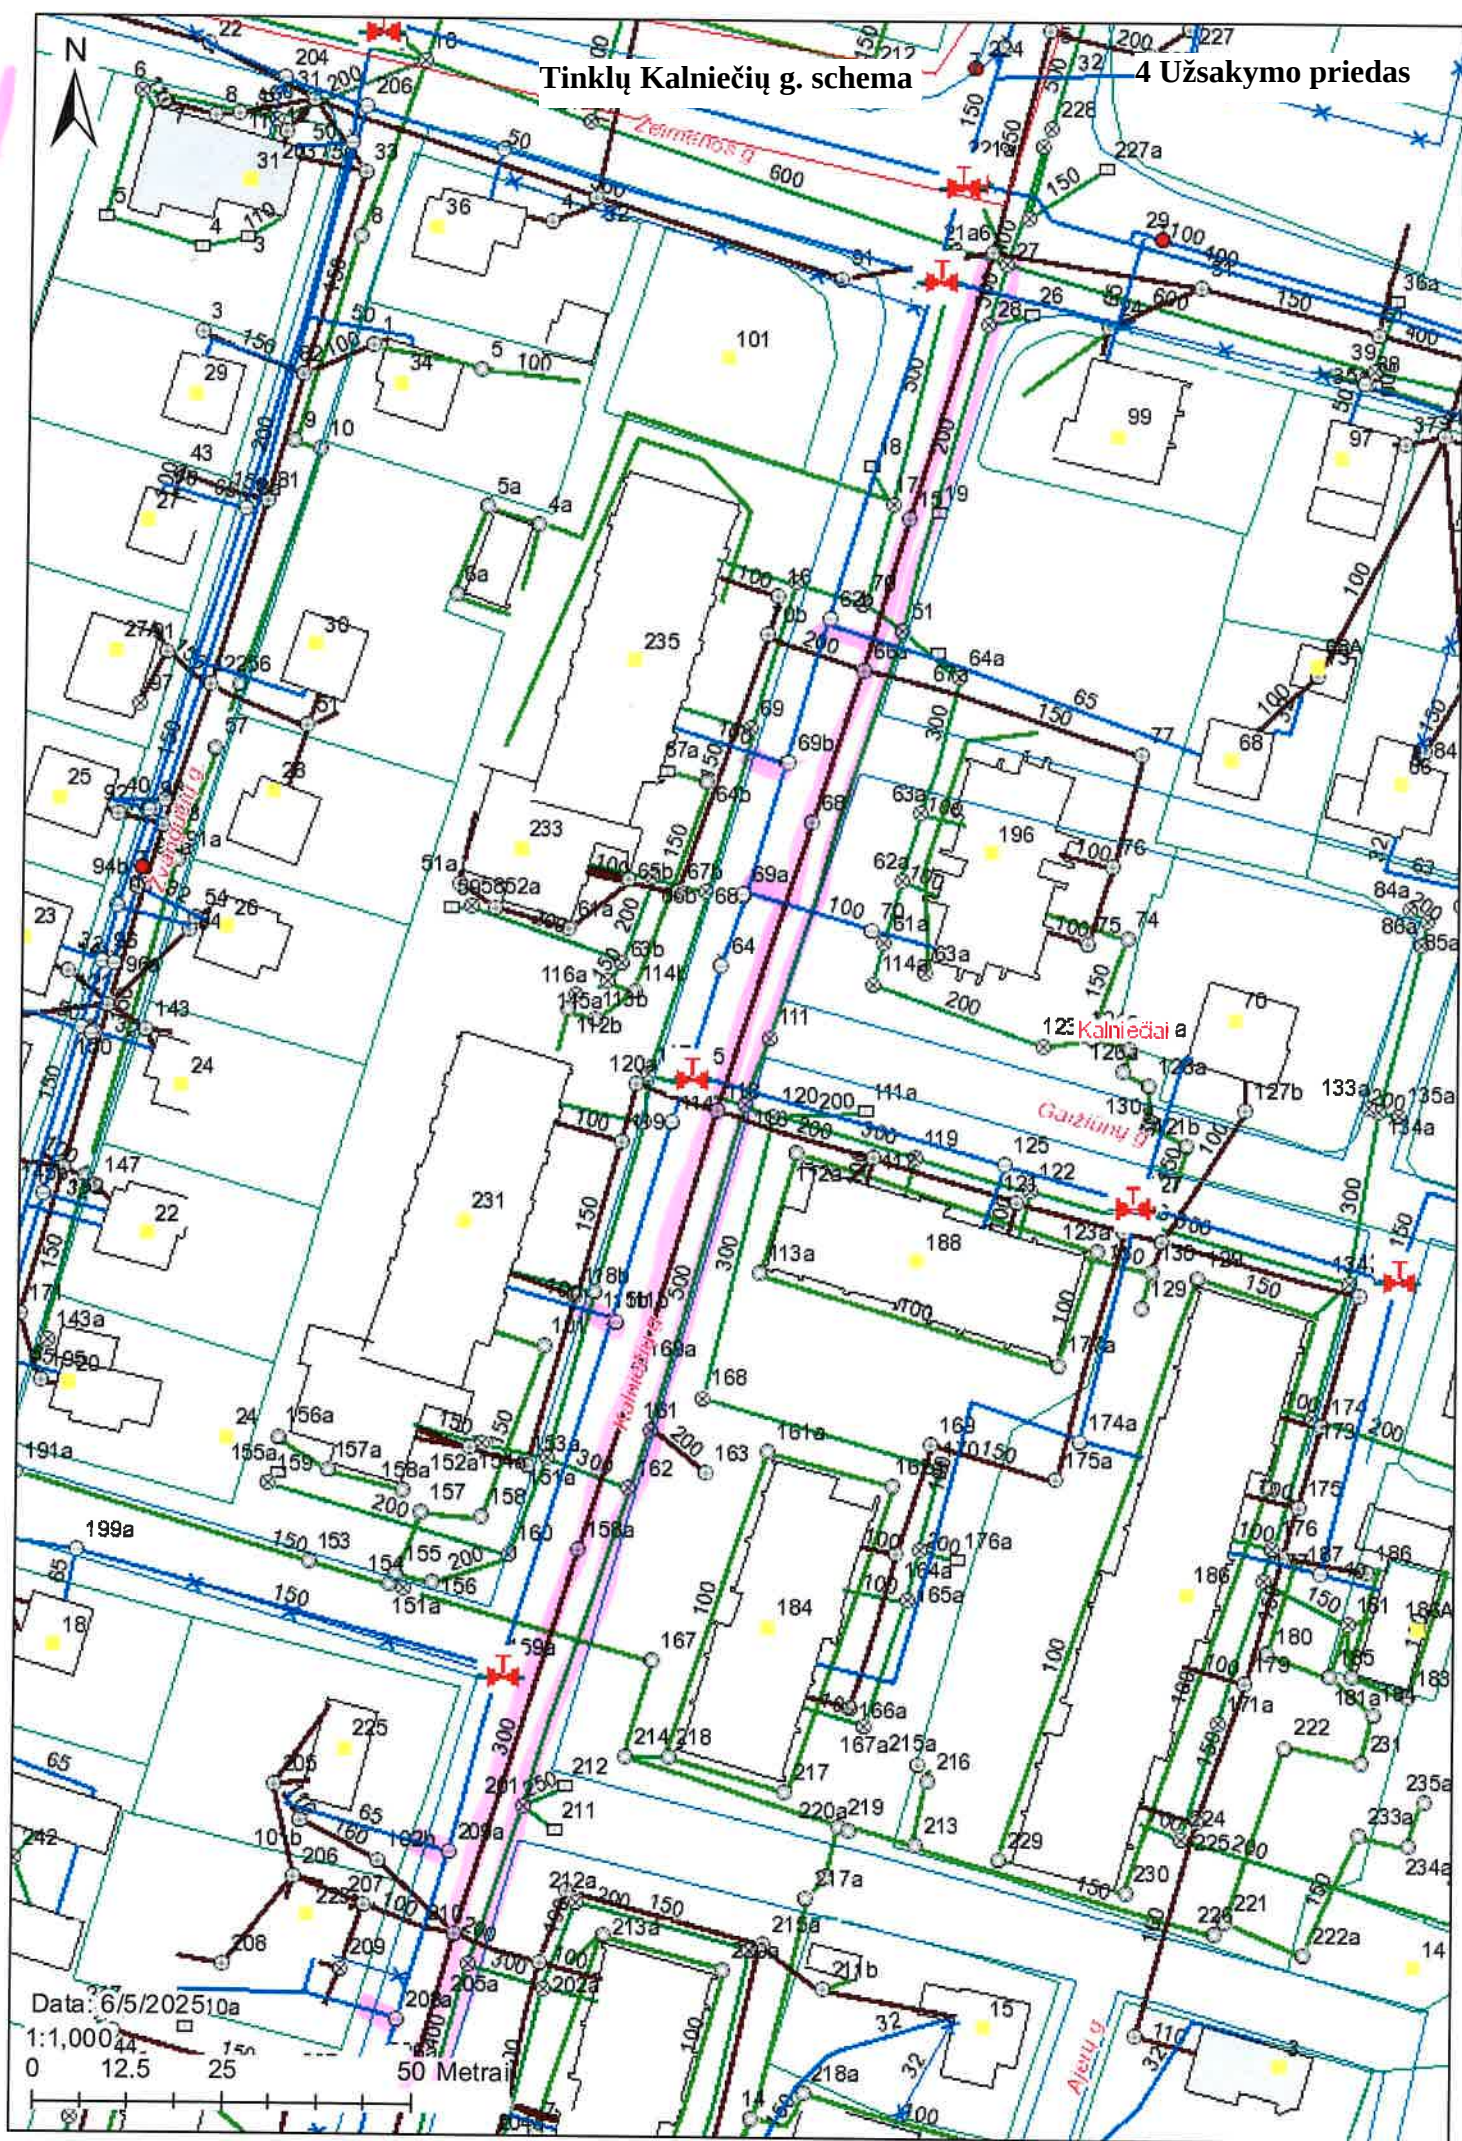

2

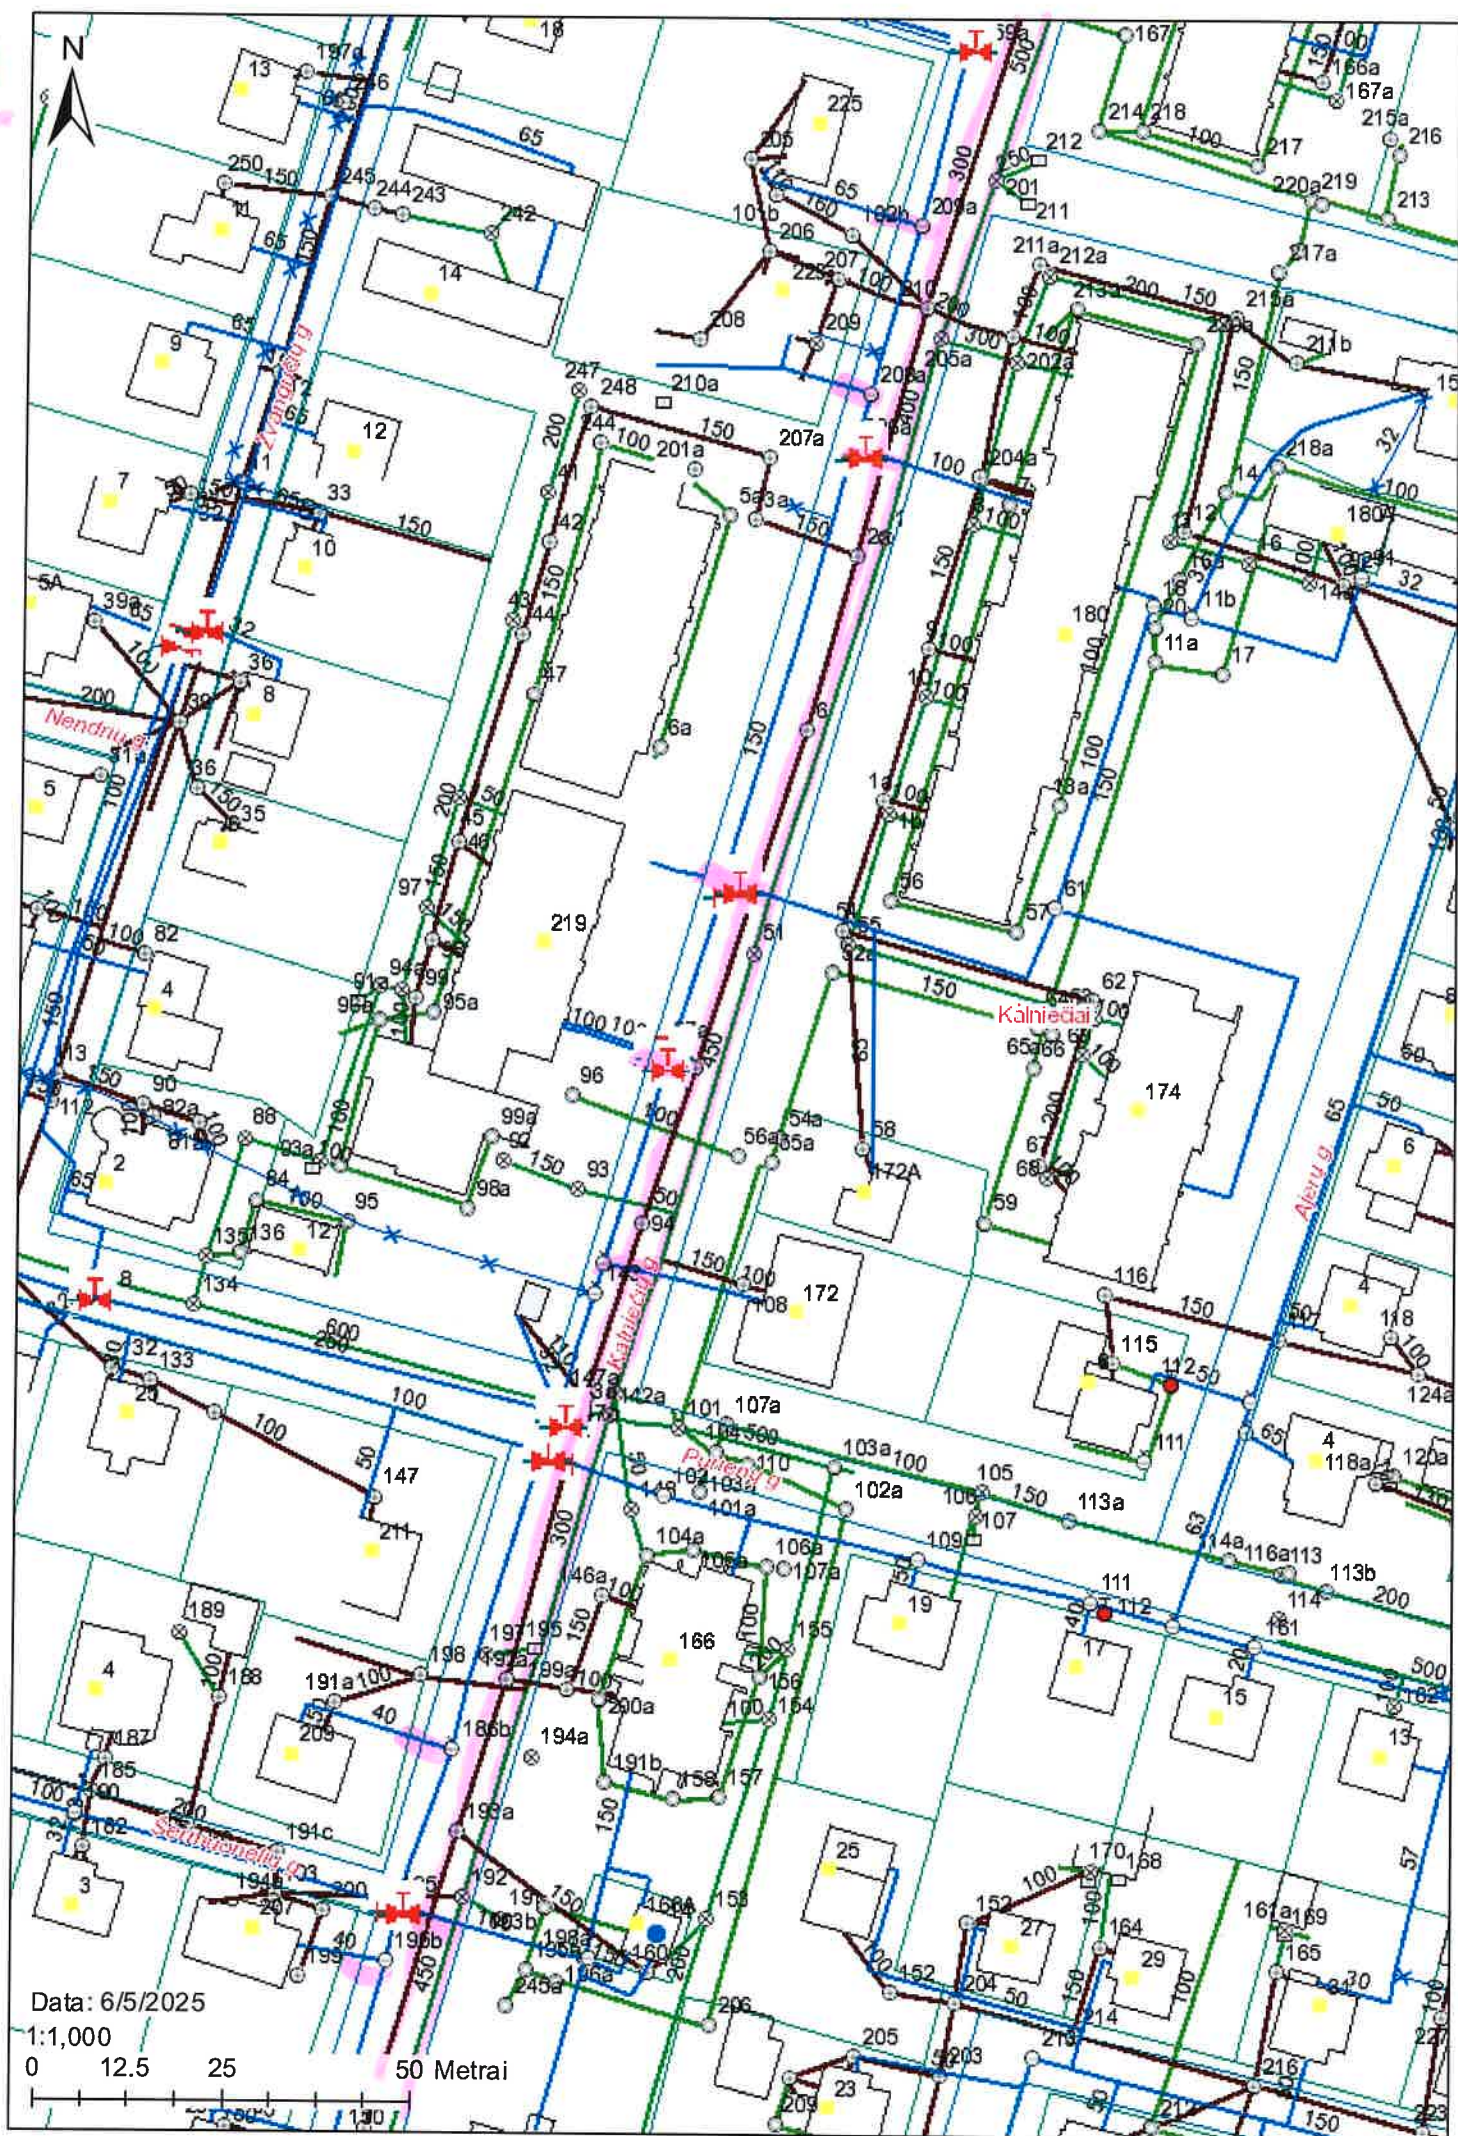

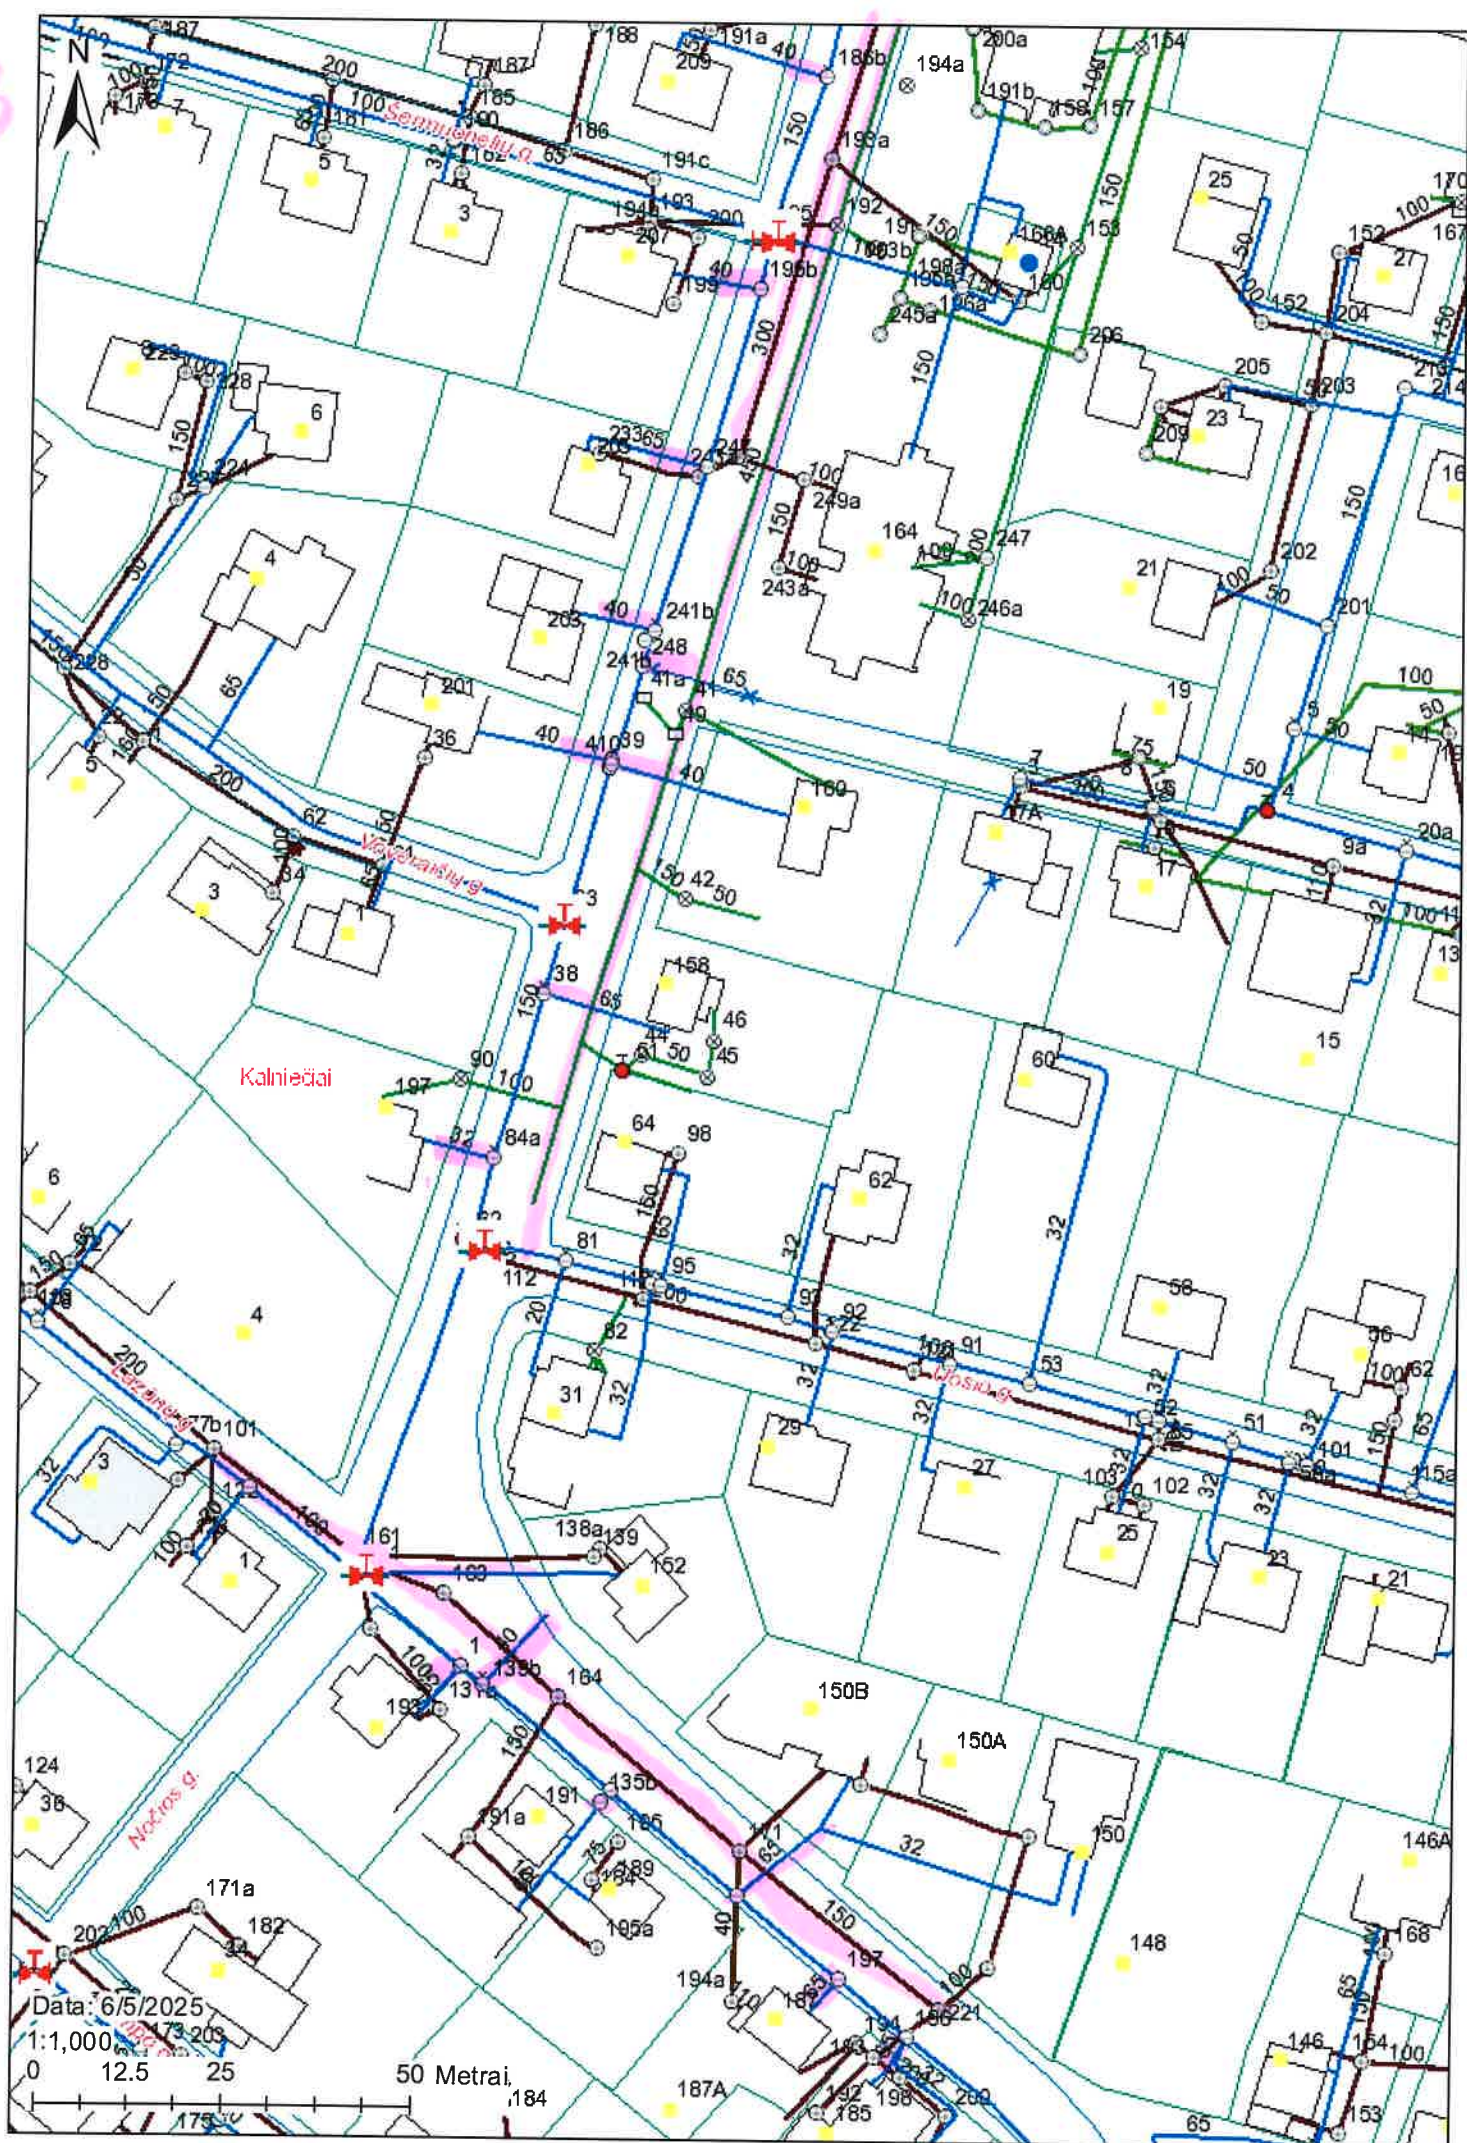

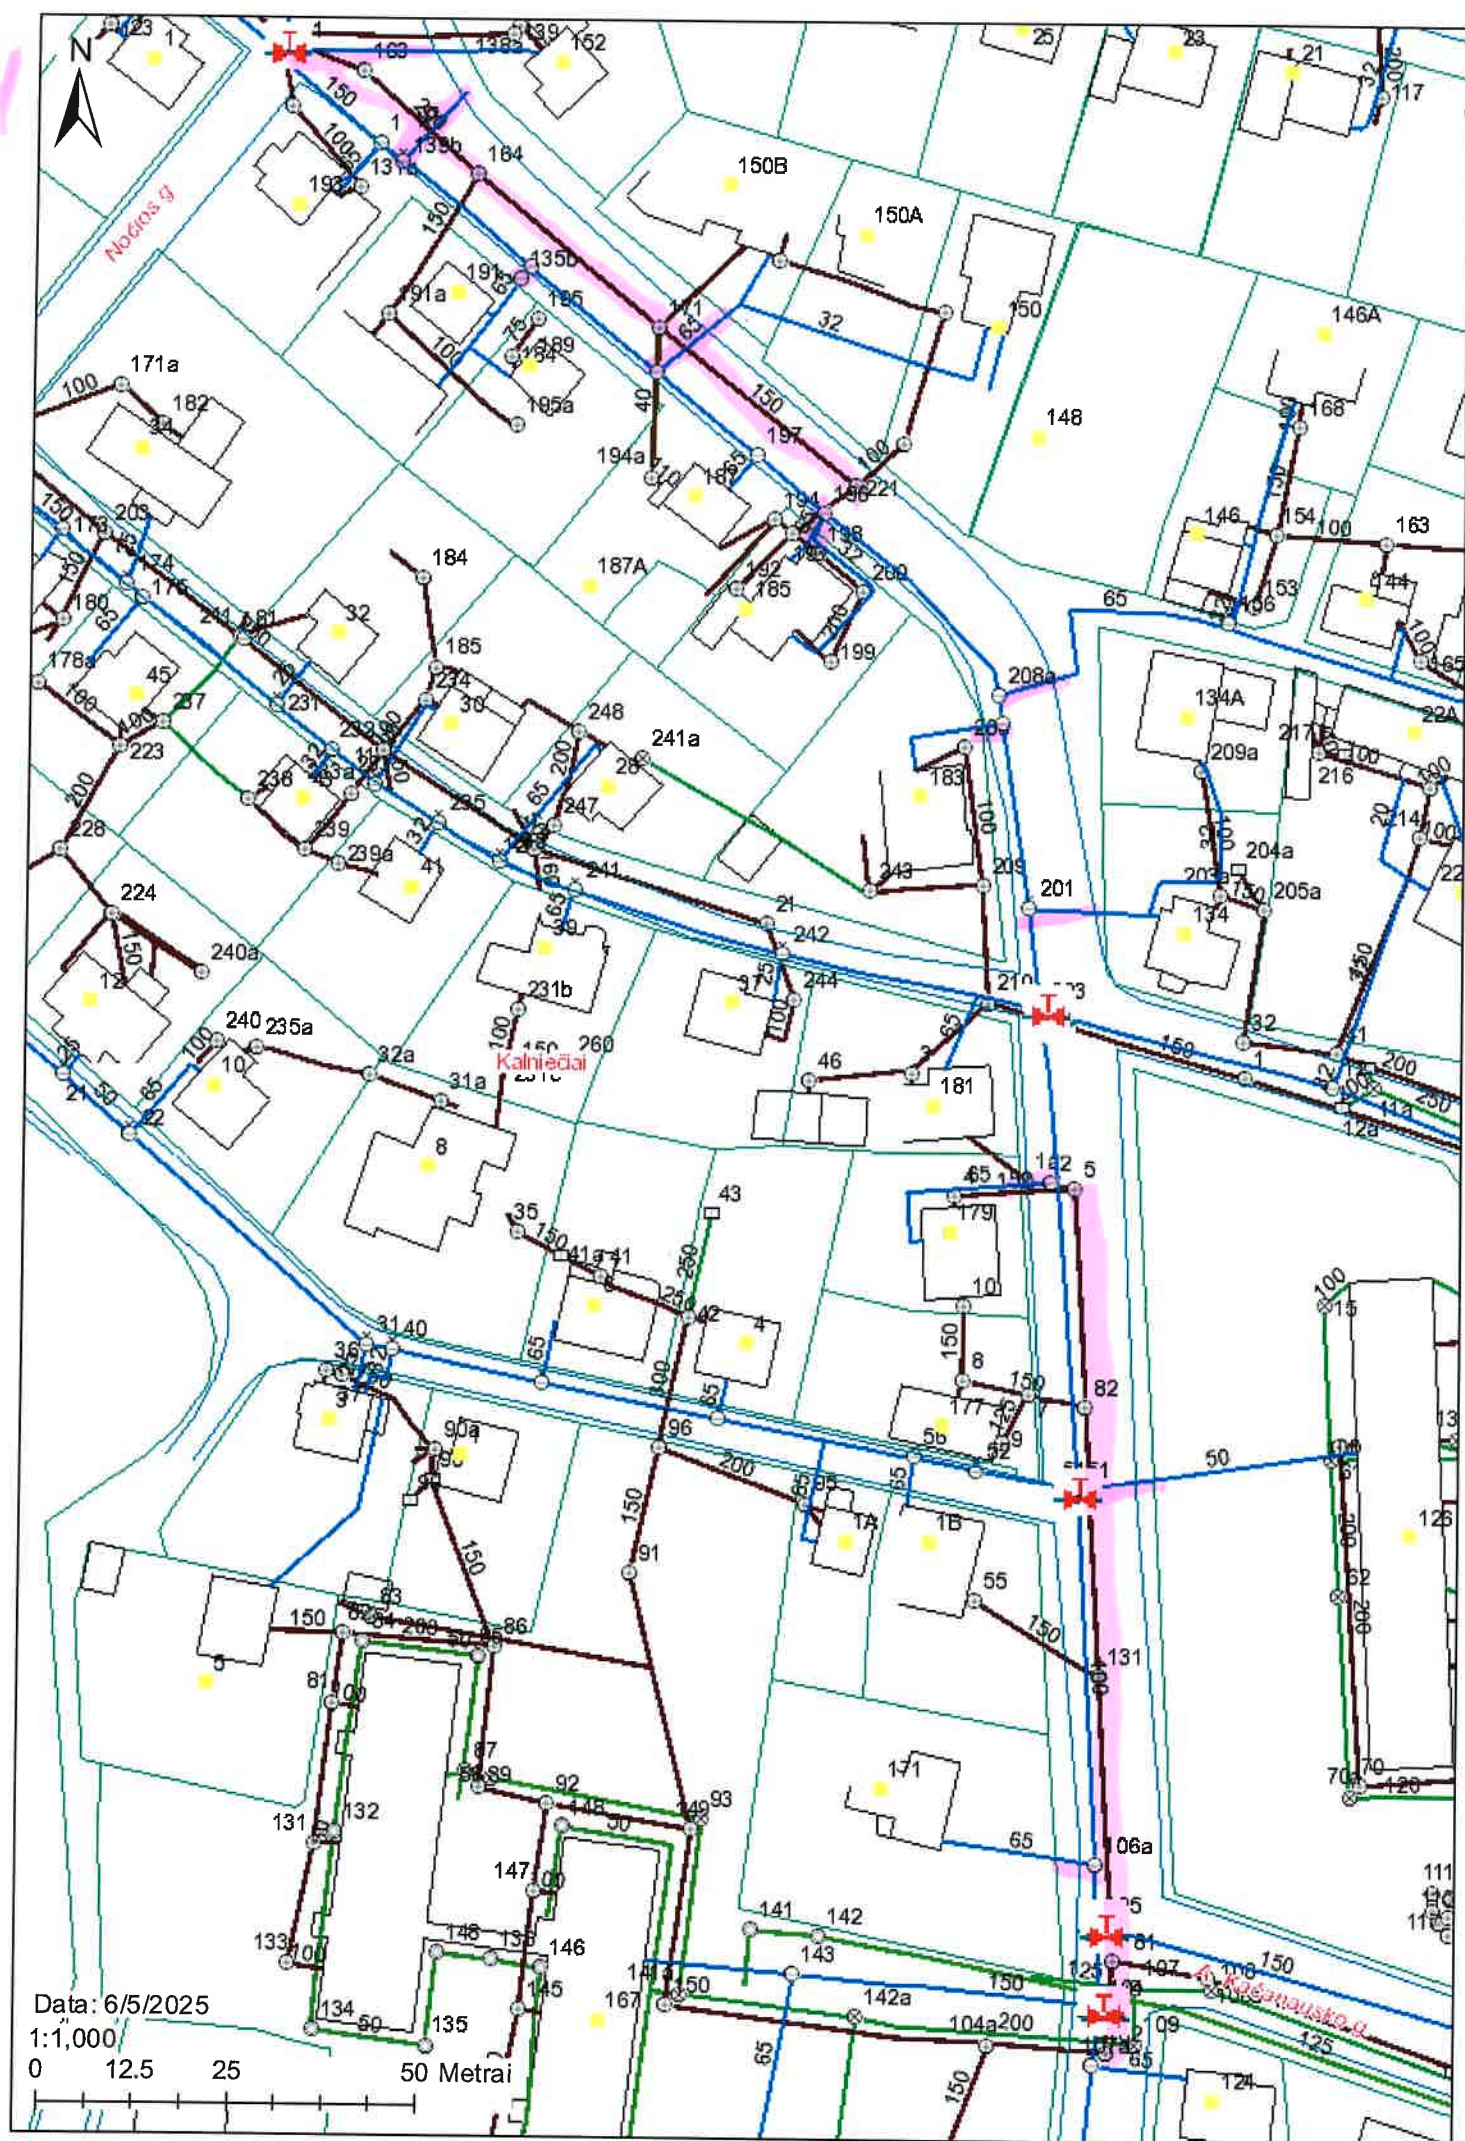

5

