

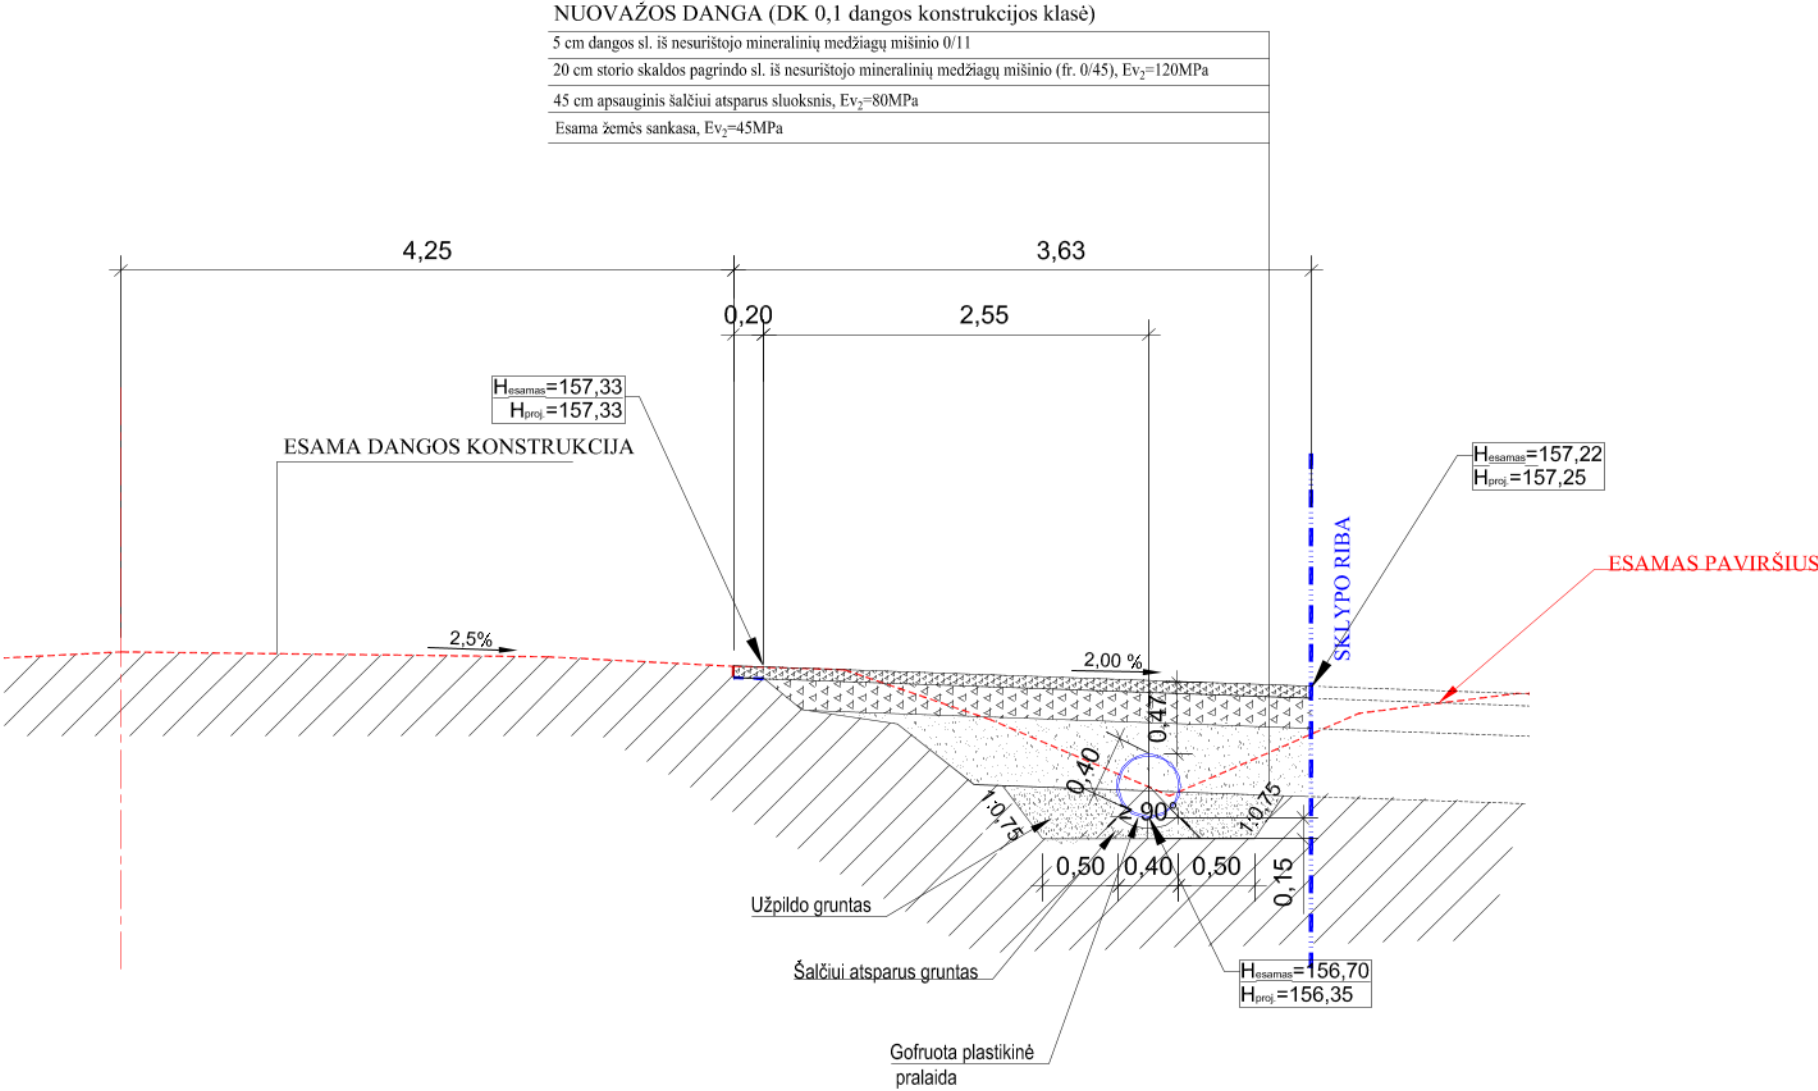


IŠILGINIS DANGŲ KONSTRUKCINIS PJŪVIS Pk0+00-Pk0+04

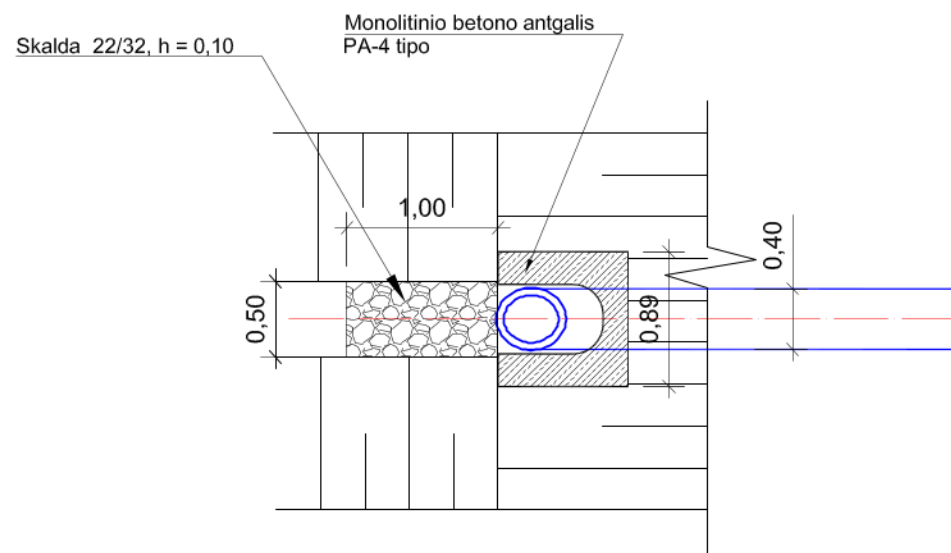

0	2024-05	Statybai			
Laida	Išleidimo data	Laidos statusas, keitimo priežastis (jei taikoma)			
Kval. Patv. Dok. Nr.	Dino Bučo individuali veikla Pažymos Nr. 060981 info@keliukai.com, tel. +370 656 30994			Statinio projekto pavadinimas Valstybinės reikšmės rajoninio kelio Nr. 5224 Mickūnai–Skaisteriai–Sadūniškės paprastas remontas 3,769 km kairėje pusėje įrengiant naują nuovažą	
	Pareigos	Vardas Pavardė	Parašas	Statinio numeris ir pavadinimas	
	PV			01 - kelias Nr. 5224 Mickūnai–Skaisteriai–Sadūniškės	
	SPDV				
				Dokumento pavadinimas	Mastelis
				Išilginis dangų konstrukcinis pjūvis Pk0+00 - Pk0+06	Laida
					M 1:50
					0
LT	Statytojas/Užsakovas: Akcinė bendrovė „Via Lietuva“			Dokumento žymuo 2413-01-A-B_02	Lapas
					Lapų
					1
					1


0,4 m skersmens vandens pralaidos įrengimo brėžinys
(Išilginis pjūvis 1-1)

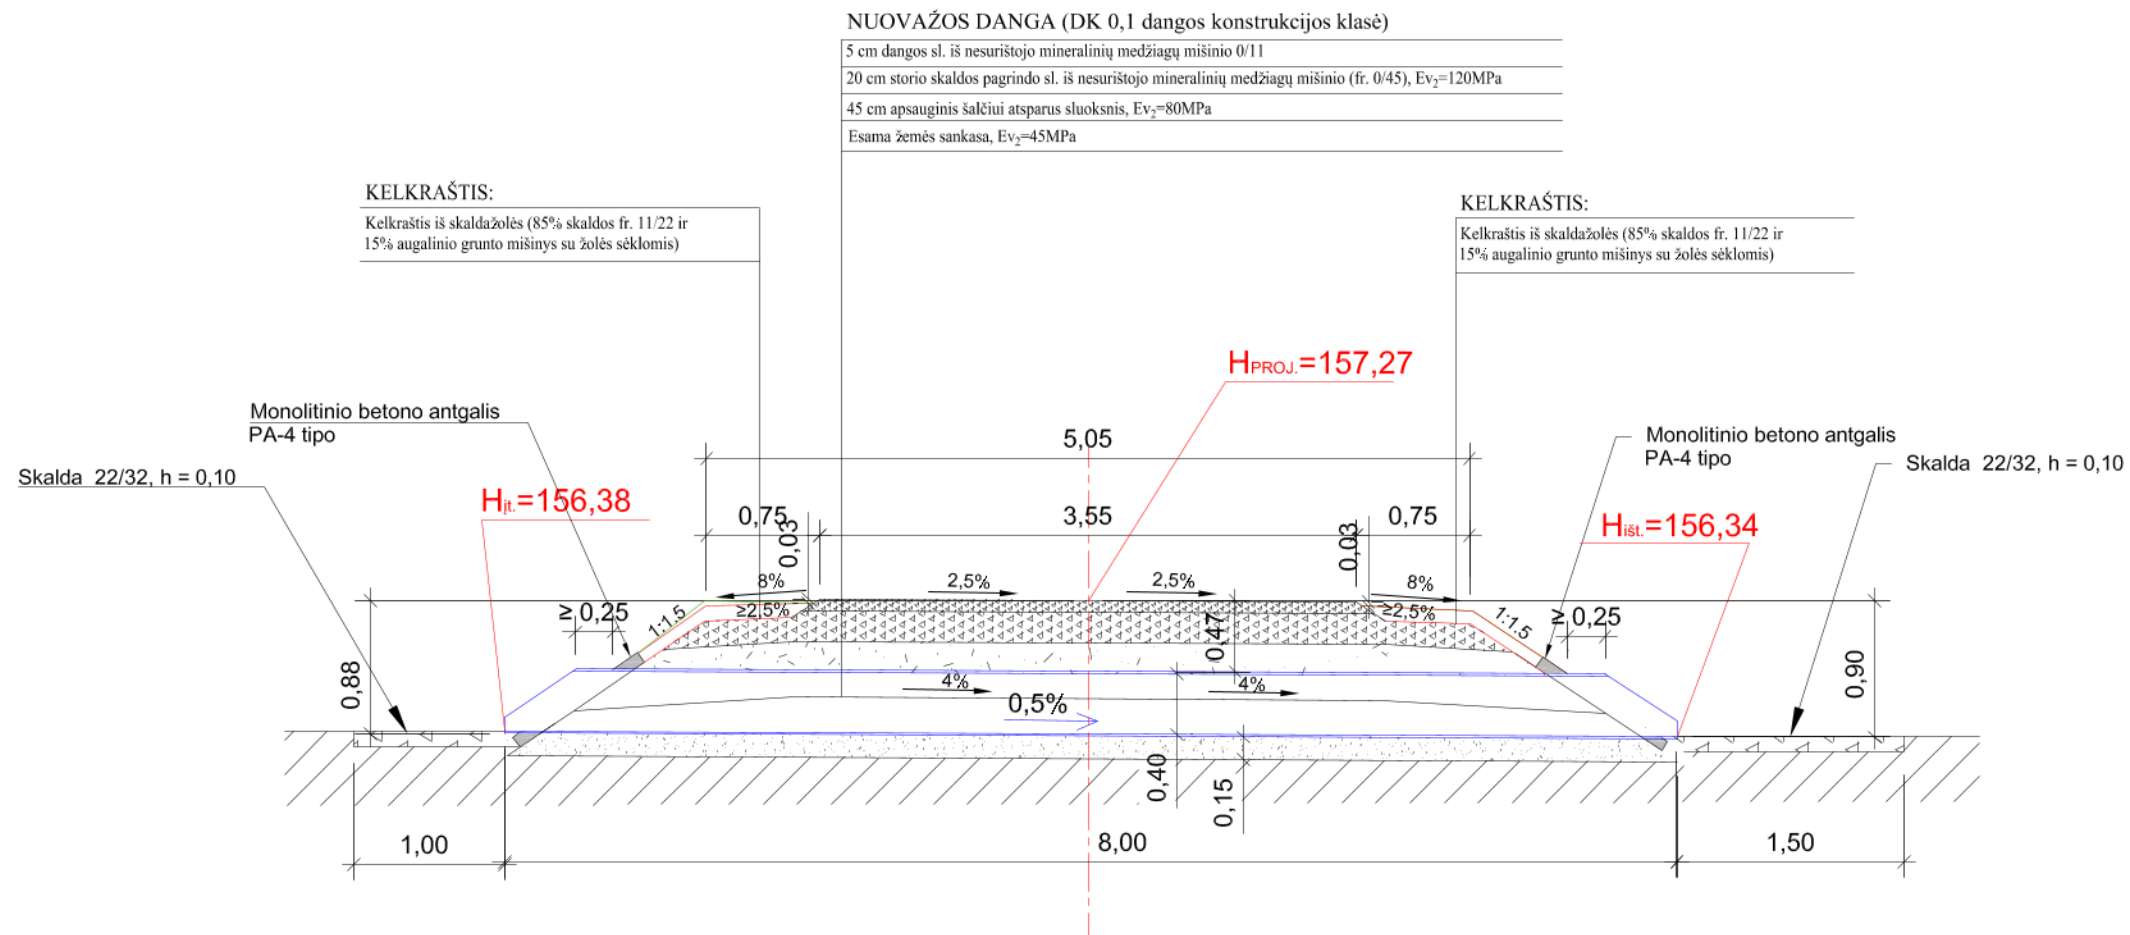

Pastabos:

- Dangos pjūvio vieta 1-1 nurodyta br. "DANGŲ IR NUŽYMĖJIMO PLANAS".
- Numatoma rengti 4v tipo nuovažą, su 3,0m pločio danga, pjūvyje nurodyta danga platesnė dėl išplatėjimų ties posūkio spinduliais.

--	--	

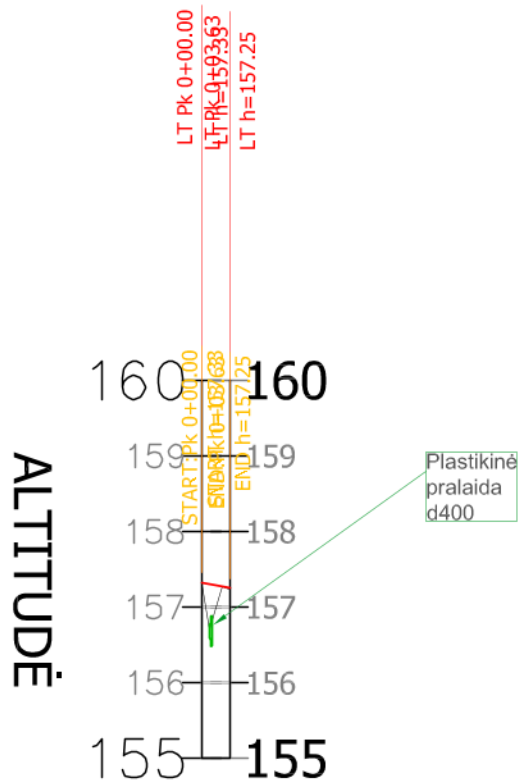




0	2024-05	Statybai					
Laida	Išleidimo data	Laidos statusas, keitimo priežastis (jei taikoma)					
Kval. Patv. Dok. Nr.	Dino Bučo individuali veikla Pažymos Nr. 060981 info@keliukai.com, tel. +370 656 30994			Statinio projekto pavadinimas			
				Valstybinės reikšmės rajoninio kelio Nr. 5224 Mickūnai–Skaisteriai–Sadūniškės paprastasis remontas 3,769 km kairėje pusėje įrengiant naują nuovažą			
	Pareigos	Vardas Pavardė	Parašas	Statinio numeris ir pavadinimas			
	PV			01 - kelias Nr. 5224 Mickūnai–Skaisteriai–Sadūniškės			
	SPDV						
				Dokumento pavadinimas	Mastelis	Laida	
				Išilginis dangų pjūvis	Mh 1:1000 Mv 1:100	0	
LT	Statytojas/Užsakovas: Akinė bendrovė „Via Lietuva“			Dokumento žymuo		Lapas	Lapų
				2413-01-A-B_04		1	1