



NEKILNOJAMOJO DAIKTO KADASTRINIŲ MATAVIMŲ BYLA

Tomas: 1

Nekilnojamojo turto objektas: **Žemės sklypas su statiniais**

Žemės sklypo kadastrinis Nr.: **0101/0055:196**

Registro Nr.: **44/1415488 (Žemės sklypas su statiniais)**

Adresas: **Vilniaus m. sav. Vilniaus m. Statybininkų g. 5**

Lapų skaičius: **22**

Tomo Nr. 1

Registro 44/1415488

BYLOS TOMO VIDAUS APYRAŠAS

Eil. Nr.	Dokumento pavadinimas	Dokumento		Lapų skaič.	Bylos lapų numeriai	Pastabos
		Nr.	Data			
1	Statinio planas "STATINIŲ IŠDĖSTYMO PLANAS"	1	2019-12-06	1	1	
2	PASTATO FOTONUOTRAUKOS 1F FORMA	2	2019-12-06	1	2	
3	Statinio planas "RŪSYS"	3	2019-12-06	1	3	
4	Statinio planas "PIRMAS AUKŠTAS"	4	2019-12-06	1	4	
5	Statinio planas "ANTRAS AUKŠTAS"	5	2019-12-06	1	5	
6	Statinio planas "TREČIAS AUKŠTAS"	6	2019-12-06	1	6	
7	Statinio planas "KETVIRTAS AUKŠTAS"	7	2019-12-06	1	7	
8	PASTATO IR JO SUDĖTINIŲ DALIŲ KADASTRO DUOMENYS 1A FORMA	8	2019-12-06	3	8-10	
9	PASTATO IR JO SUDĖTINIŲ DALIŲ VERČIŲ NUSTATYMAS 2A FORMA	9	2019-12-06	1	11	
10	PASTATO PATALPŲ PLOTŲ EKSPLIKACIJA 3 FORMA	10	2019-12-06	8	12-19	
11	6A FORMA	11	2019-12-06	2	20-21	

Vidaus apyrašo lapų


21

Matininkas



1109096086

STATINIŲ IŠDĖSTYMO PLANAS M 1:500

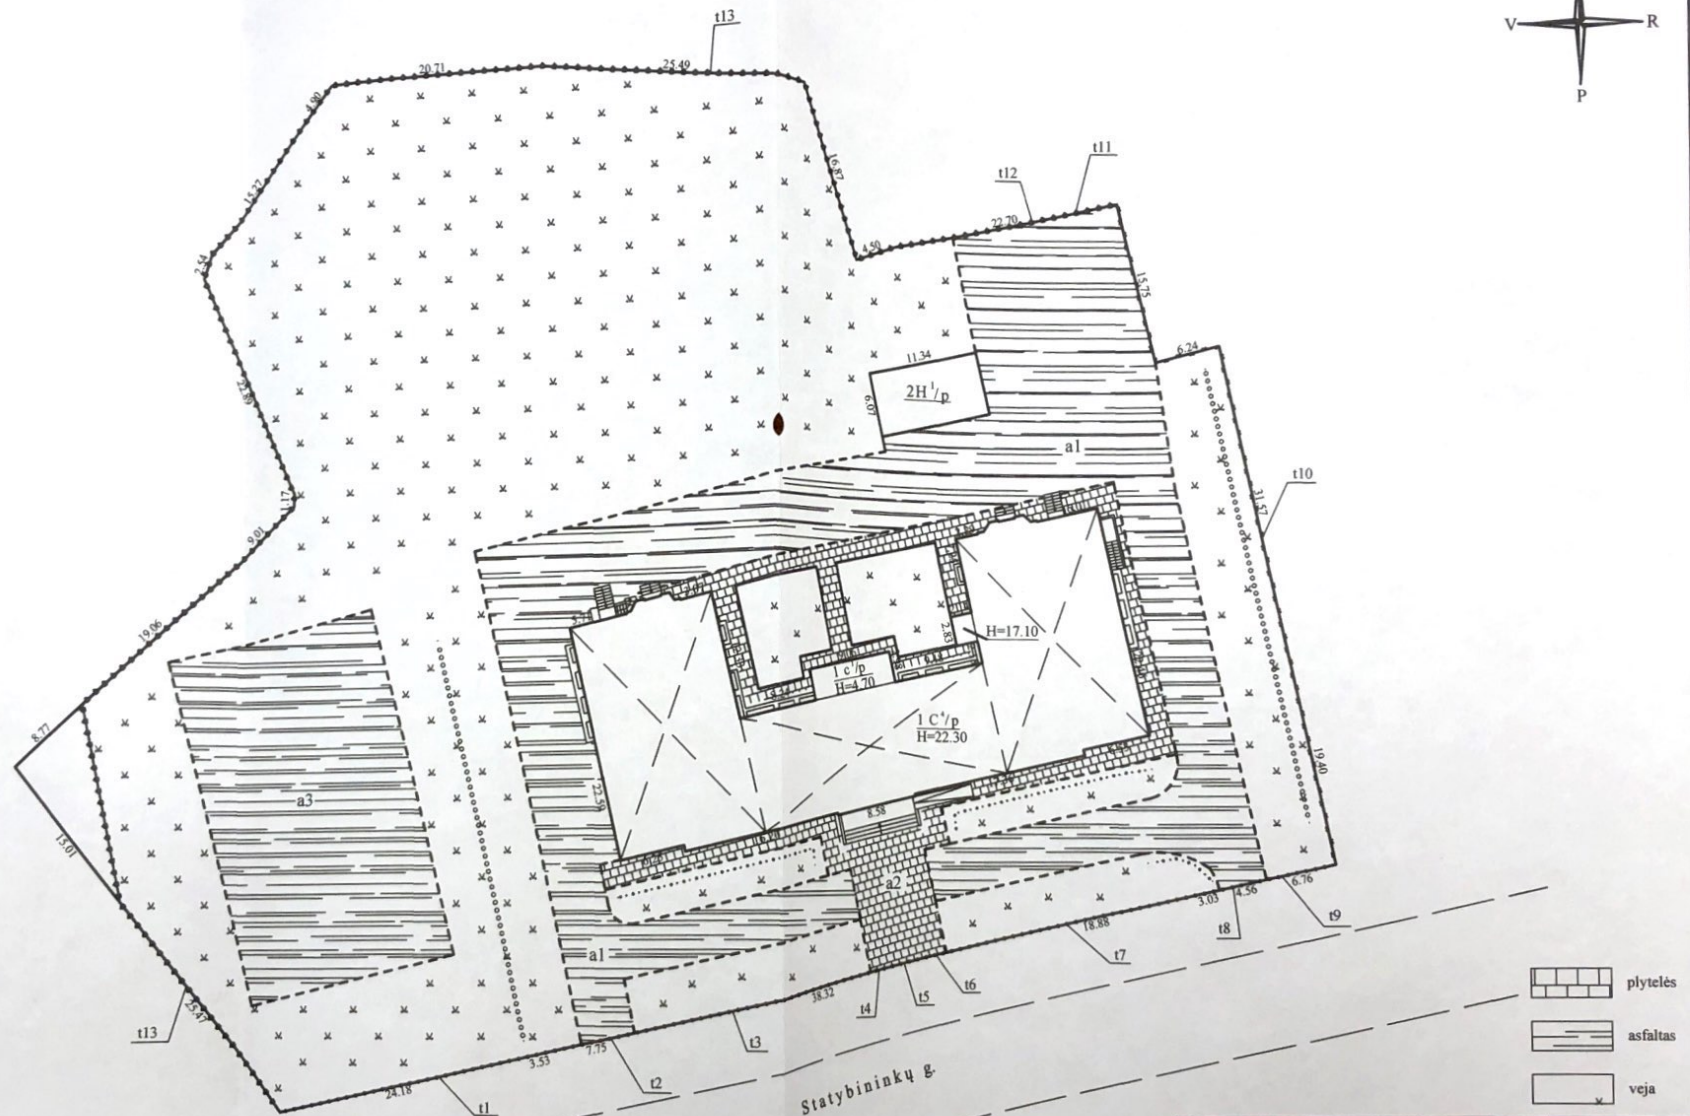**Pastaba:**

- pastato 2H1/p duomenys nustatyti iš 1999-02-11 data parengtos Žemės ir kito nekilnojamojo turto kadastro ir registro Valstybės įmonės Vilniaus filialo vykdytojos Galinos Persijanovos parengtos nekilnojamojo turto kadastrinių matavimų bylos (Nr. 12377).

- kitų inžinerinių statinių (krepsinio aikštelė, aikštelė, pėsčiųjų takai, tvora, vartai, varteliai) kadastro duomenys nustatyti iš 2011-04-20 data Valstybės įmonės Registrų centras Vilniaus filialo vykdytojo Eugenijaus Budrio, 2M-M-282, parengtos nekilnojamojo daikto kadastro duomenų bylos.

Žemės sklypo kadastro Nr.		0101/0055:196
Žemės sklypo ribų duomenų šaltinis		Žemės sklypo planas, UAB "INŽINERINIAI TYRINĖJIMAI" filialas "Inžinerinė geodezija", vykdytojas R. Rainsys, licenzijos Nr.: 197G-314, 2006-10-03
Matininko kvalifikacijos pažymėjimo Nr.	Pareigos	Vardas ir pavardė
	Matininkas	M
Kadastro duomenų nustatymo data		20
Plano parengimo data		20
Adresas		Vi

PASTATO FOTONUOTRAUKOS

Adresas Vilniaus m. sav. Vilniaus m. Statybininkų g. 5
Paskirtis Mokslo
Pavadinimas Mokykla
Žymėjimas plane 1C4/p
Kadastro duomenų nustatymo data 2019-12-06 **Unikalus numeris** 1095-6010-7015



Matininkas

2019-12-13 13:36:27




* 1 1 0 8 9 9 9 3 4 2 *

Lapas 1 iš 1




1109314860

RŪSYS

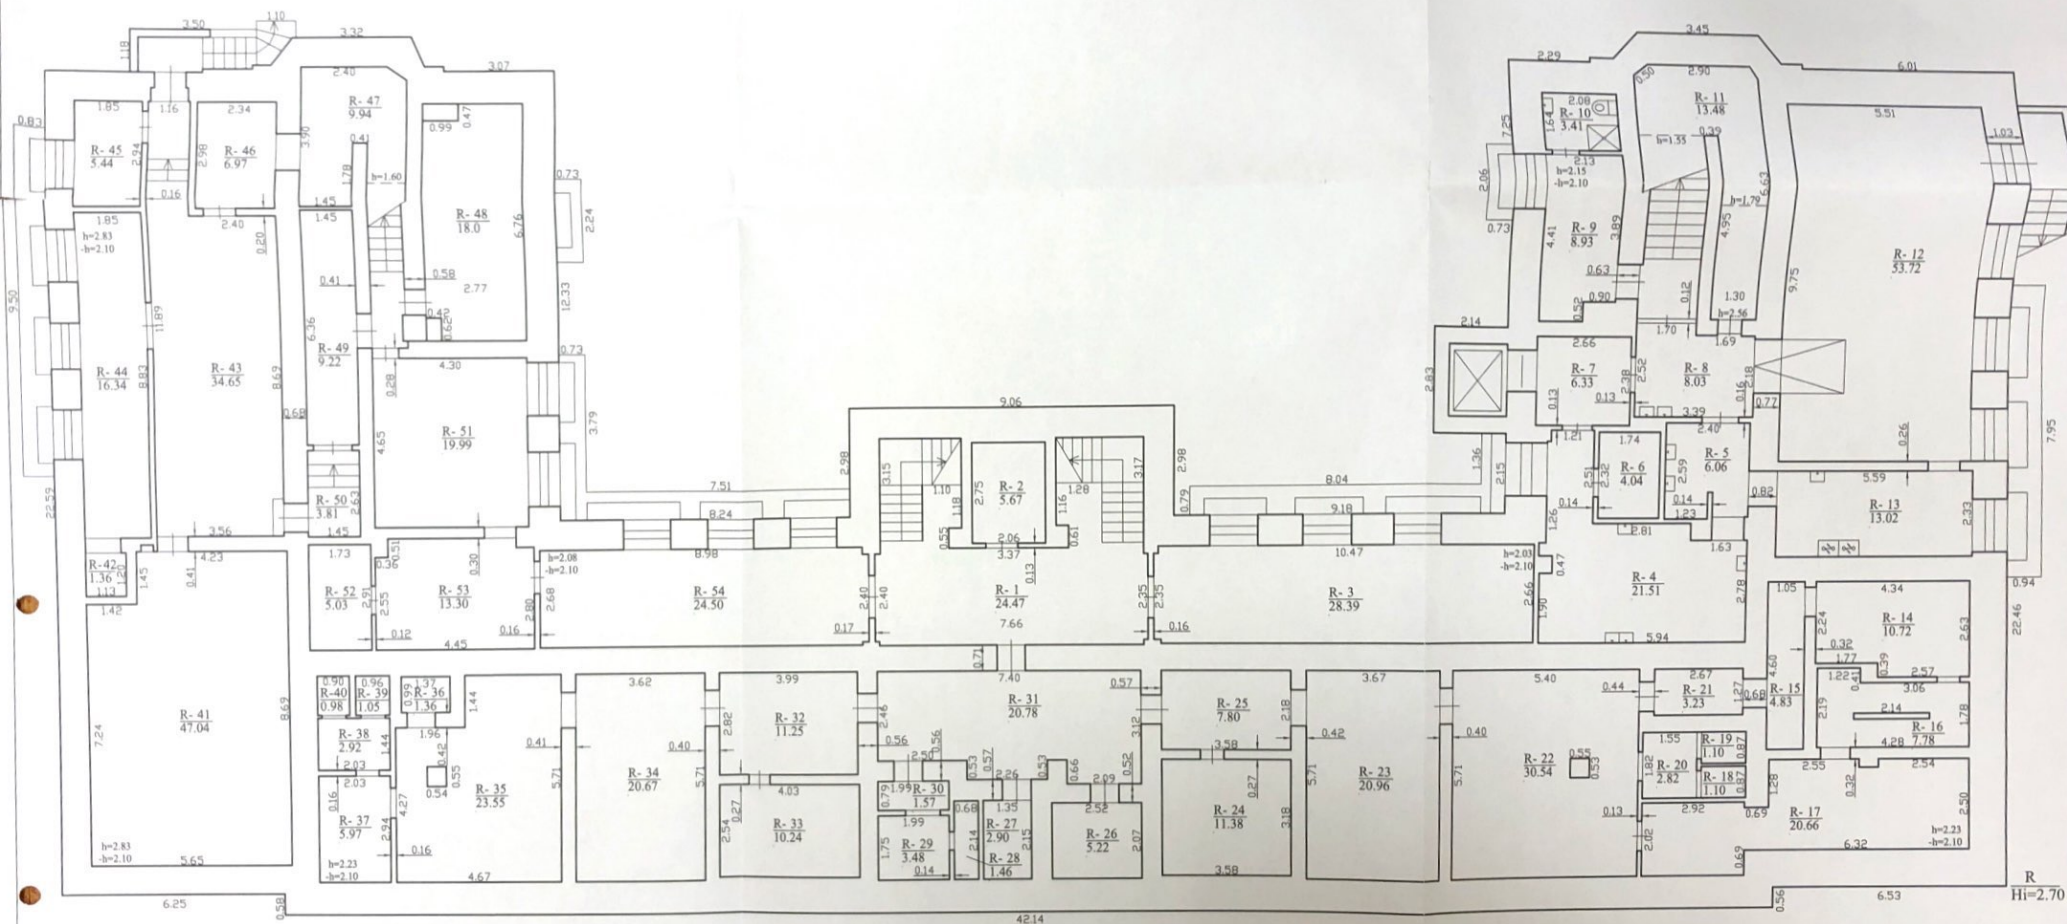


Matavio kvalifikacijos pažymėjimo Nr.	Pareigos	Verdas ir pavardė
	Matavio	
Kadastro duomenų nustatymo data		1
Plano parengimo data		2
Adresas		1
Matavio		1
Plano patvirtinimo plane		1

PIRMAS AUKŠTAS

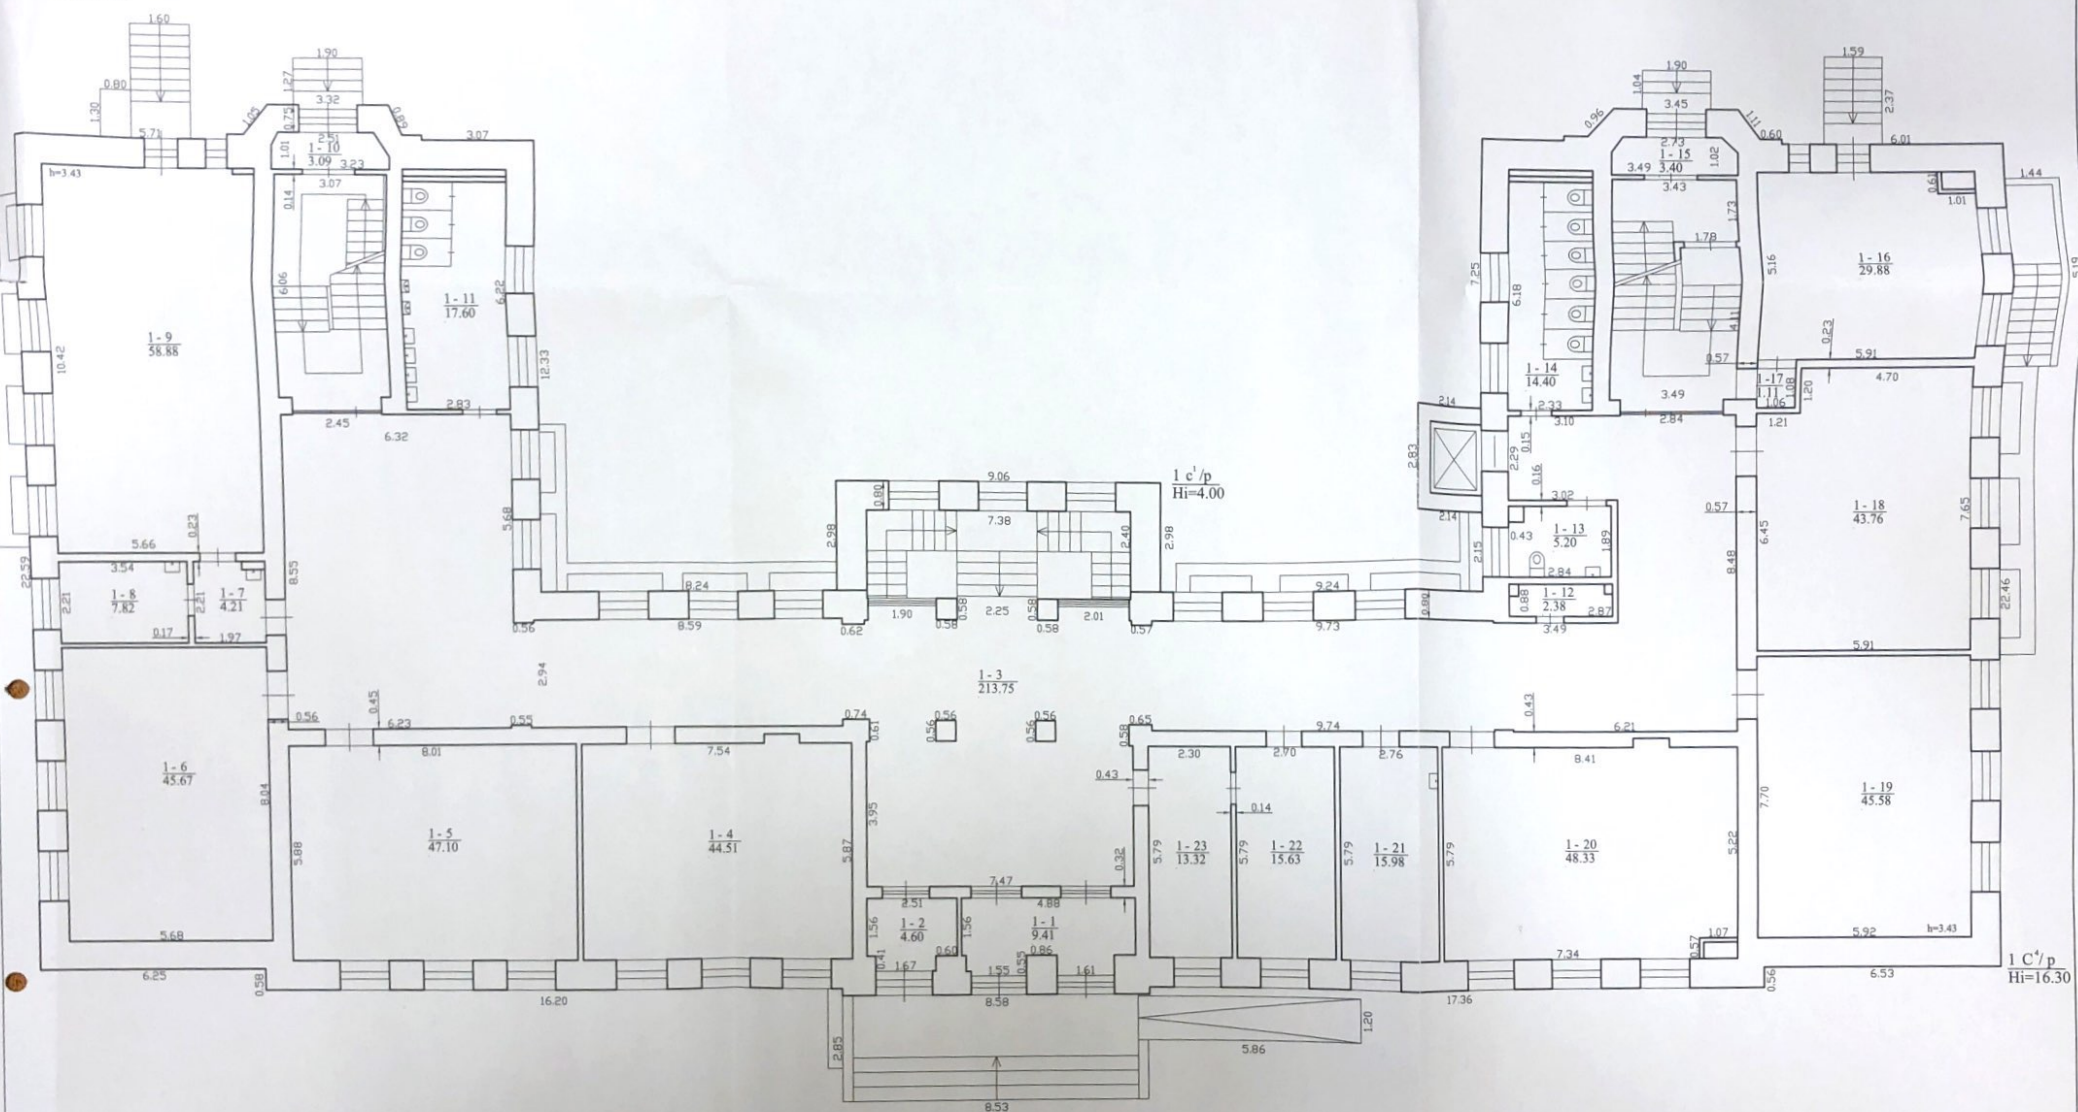


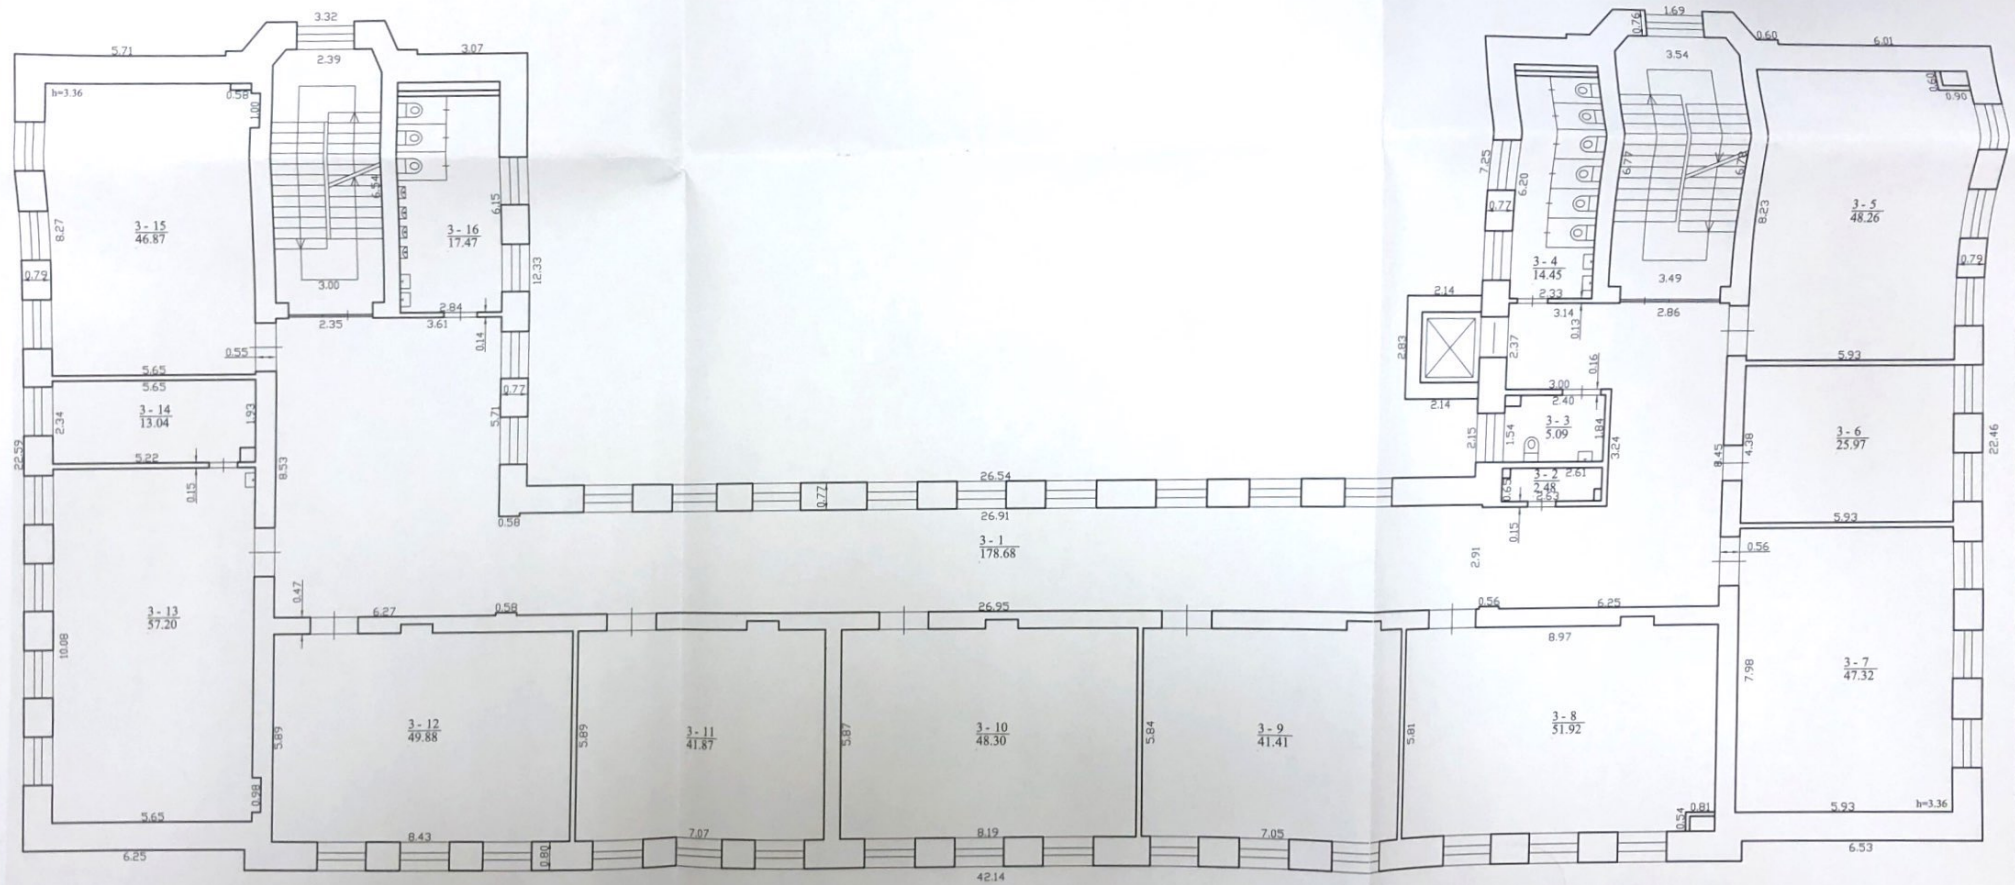


PASTATO IR JO SUDĖTINIŲ DALIŲ KADASTRO DUOMENYS

Pastato kadastro duomenys

Adresas Vilniaus m. sav. Vilniaus m. Statybininkų g. 5
 Paskirtis Mokslo
 Pavadinimas Mokykla
 Žymėjimas plane 1C4/p
 Kadastro duomenų nustatymo data 2019-12-06 Žemės sklypo kadastro Nr. 0101/0055:196
 Statybos būklė Unikalus numeris 1095-6010-7015

Statinio kategorija:	Ypatingasis	Stogo konstrukcija:	Šlaitinis
Statybos pradžios metai:	1956	Stogo danga:	Keramika
Statybos pabaigos metai:	1956	Išorės apdaila:	Tinkas, dažai
Rekonstravimo pradžios metai:		Pertvaros:	Plytos
Rekonstravimo pabaigos metai:		Grindys:	Lentos
Kap. remonto pradžios metai:	2013	Langai:	Plastikiniai
Kap. remonto pabaigos metai:	2019	Durys:	Medinės
Atnaujinimo (modernizavimo) pradžios metai:	2013	Vidaus apdaila:	Dažai
Atnaujinimo (modernizavimo) pabaigos metai:	2019	Šildymas:	Bendr. centr. šild. sist.
Papr. remonto pradžios metai:		Vandentiekis:	Komunalinis vandentiekis
Papr. remonto pabaigos metai:		Nuotekų šalinimas:	Komunalinis nuotekų šalinimas
Baigtumo procentas: %	100	Dujos:	Nėra
Aukštų skaičius:	4	Karštas vanduo:	Yra
Tūris: kub. m	18263	Elektra:	Yra
Bendras plotas: kv. m	3428,86	Viryklė:	Elektrinė
Užstatytas plotas: kv. m	1072	Vonios kambarys:	Yra
Plotas bruto: kv. m	4813	Vėdinimas ir kondicionavimas:	Vėdinimas
Pamatai:	Gelžbetonis	Koordinatė X:	6060422
Sienos:	Plytos	Koordinatė Y:	581075
Perdanga:	Gelžbetonis		



* 1 1 0 9 0 9 5 7 4 4 *

Pastato sudėtinės dalies kadastro duomenys

Žymėjimas	1C4/p		
Pavadinimas	Mokykla		
Statybos pradžios metai:	1956	Bendras plotas: kv. m	2779,89
Statybos pabaigos metai:	1956	Pamatai:	Gelžbetonis
Rekonstravimo pradžios metai:		Sienos:	Plytos
Rekonstravimo pabaigos metai:		Perdanga:	Gelžbetonis
Kap. remonto pradžios metai:	2013	Stogo konstrukcija:	Šlaitinis
Kap. remonto pabaigos metai:	2019	Stogo danga:	Keramika
Atnaujinimo (modernizavimo) pradžios metai:	2013	Išorės apdaila:	Tinkas, dažai
Atnaujinimo (modernizavimo) pabaigos metai:	2019	Pertvaros:	Plytos
Papr. remonto pradžios metai:		Grindys:	Lentos
Papr. remonto pabaigos metai:		Langai:	Plastikiniai
Baigtumo procentas: %	100	Durys:	Medinės
Aukštų skaičius:	4	Vidaus apdaila:	Dažai
Tūris: kub. m	15517		

Pastato sudėtinės dalies kadastro duomenys

Žymėjimas	R		
Pavadinimas	Rūsysis		
Statybos pradžios metai:	1956	Aukštų skaičius:	1
Statybos pabaigos metai:	1956	Tūris: kub. m	2638
Rekonstravimo pradžios metai:		Bendras plotas: kv. m	648,97
Rekonstravimo pabaigos metai:		Sienos:	Gelžbetonio blokai
Kap. remonto pradžios metai:	2013	Perdanga:	Gelžbetonis
Kap. remonto pabaigos metai:	2019	Išorės apdaila:	Tinkas, dažai
Atnaujinimo (modernizavimo) pradžios metai:	2013	Pertvaros:	Plytos
Atnaujinimo (modernizavimo) pabaigos metai:	2019	Grindys:	Teraca
Papr. remonto pradžios metai:		Langai:	Plastikiniai
Papr. remonto pabaigos metai:		Durys:	Medinės
Baigtumo procentas: %	100	Vidaus apdaila:	Dažai



* 1 1 0 9 0 9 5 7 4 4 *

Pastato sudėtinės dalies kadastro duomenys

Žymėjimas	1c1/p		
Pavadinimas	Priestatas		
Statybos pradžios metai:	1956	Bendras plotas: kv. m	0
Statybos pabaigos metai:	1956	Pamatai:	Gelžbetonis
Rekonstravimo pradžios metai:		Sienos:	Plytos
Rekonstravimo pabaigos metai:		Perdanga:	Gelžbetonis
Kap. remonto pradžios metai:		Stogo konstrukcija:	Plokščiasis
Kap. remonto pabaigos metai:		Stogo danga:	Keramika
Atnaujinimo (modernizavimo) pradžios metai:	2013	Išorės apdaila:	Tinkas, dažai
Atnaujinimo (modernizavimo) pabaigos metai:	2019	Pertvaros:	Nėra
Papr. remonto pradžios metai:		Grindys:	Teraca
Papr. remonto pabaigos metai:		Langai:	Plastikiniai
Baigtumo procentas: %	100	Durys:	Nėra
Aukštų skaičius:	1	Vidaus apdaila:	Medinės dailylentės
Tūris: kub. m	108		

Matininkas

2019-12-13 13:36:14



* 1 1 0 9 0 9 5 7 4 4 *

Lapas 3 iš 3

PASTATO IR JO SUDĖTINIŲ DALIŲ VERČIŲ NUSTATYMAS

Adresas Vilniaus m. sav. Vilniaus m. Statybininkų g. 5
 Unikalus numeris 1095-6010-7015
 Vertės nustatymo data 2019-12-06

Žymėjimas	Pavadinimas	Kasmetinis vertės mažinimo koeficientas	Matavimo vienetas	Kiekis	Įkainojimo pagrindas	Vidutinė vieneto statybos vertė po indeksavimo, Eur	Atkūrimo kaštai (statybinė vertė), Eur	Nusidėėjimas %	Atkuriamoji vertė, Eur	Vietovės pataisos koeficientas	Vidutinė rinkos vertė, Eur
1	2	3	4	5	6	7	8	9	10	11	12
1C4/p	Mokykla	0.8	kub. m	18263	Modelis:16695	134	2447000	30	1713000		1882000
1C4/p	Mokykla	0.8	kub. m	15517	NTK 2019 2.13.9.	135.71		30			
R	Rūsys	0.8	kub. m	2638	NTK 2019 2.13.10	123.56		31			
1c1/p	Priestatas	0.8	kub. m	108	NTK 2019 2.3.15.	158.11		25			

Matininkas

2019-12-13 13:36:06



1 1 0 9 0 9 5 7 4 5 *

Lapas 1 iš 1

PASTATO PATALPŲ PLOTŲ EKSPLIKACIJA

Adresas Vilniaus m. sav. Vilniaus m. Statybininkų g. 5

Paskirtis Mokslo

Pavadinimas Mokykla

Žymėjimas plane 1C4/p

Kadastro duomenų nustatymo data 2019-12-06 Unikalus numeris 1095-6010-7015

Aukšto Nr.	Patalpos pažymėjimas plane		Patalpų pavadinimas	Bendras plotas m ²	Gyvenamosios paskirties patalpų							Negyvenamosios paskirties patalpų		
	1 simbolis	2 simbolis			Naudingasis plotas m ²	Iš to skaičiaus			Pagalbinis nenaudingasis plotas m ²	Rūšių (pusrūšių) plotas m ²	Garažų plotas m ²	Pagrindinis plotas m ²	Pagalbinis plotas m ²	Naudingasis plotas m ²
						Gyvenamasis plotas m ²	Verslo plotas m ²	Pagalbinis naudingasis plotas m ²						
1	2	3	4	5	6	7	8	9	10	11	12	13	14	15
R	R	1	Koridorius	24,47									24,47	
R	R	2	Elektros įvado patalpa	5,67									5,67	
R	R	3	Rūbinė	28,39									28,39	
R	R	4	Virtuvė	21,51								21,51		
R	R	5	Plovimo patalpa	6,06									6,06	
R	R	6	Sandėlis	4,04									4,04	
R	R	7	Koridorius	6,33									6,33	



1	2	3	4	5	6	7	8	9	10	11	12	13	14	15
R	R	8	Koridorius	8,03									8,03	
R	R	9	Persirengimo patalpa	8,93									8,93	
R	R	10	Tualetas	3,41									3,41	
R	R	11	Sandėlis	13,48									13,48	
R	R	12	Valgyklos salė	53,72								53,72		
R	R	13	Virtuvė	13,02								13,02		
R	R	14	Sandėlis	10,72									10,72	
R	R	15	Koridorius	4,83									4,83	
R	R	16	Koridorius	7,78									7,78	
R	R	17	Sandėlis	20,66									20,66	
R	R	18	Pagalbinė patalpa	1,10									1,10	
R	R	19	Pagalbinė patalpa	1,10									1,10	
R	R	20	Pagalbinė patalpa	2,82									2,82	
R	R	21	Koridorius	3,23									3,23	
R	R	22	Ventiliacijos kamera	30,54									30,54	
R	R	23	Sandėlis	20,96									20,96	
R	R	24	Pagalbinė patalpa	11,38									11,38	
R	R	25	Koridorius	7,80									7,80	
R	R	26	Sandėlis	5,22									5,22	
R	R	27	Sandėlis	2,90									2,90	
R	R	28	Sandėlis	1,46									1,46	



* 1 1 0 9 0 8 6 9 1 8 *

1	2	3	4	5	6	7	8	9	10	11	12	13	14	15
R	R	29	Sandėlis	3,48									3,48	
R	R	30	Sandėlis	1,57									1,57	
R	R	31	Koridorius	20,78									20,78	
R	R	32	Koridorius	11,25									11,25	
R	R	33	Pagalbinė patalpa	10,24								10,24		
R	R	34	Sandėlis	20,67									20,67	
R	R	35	Sandėlis	23,55									23,55	
R	R	36	Pagalbinė patalpa	1,36									1,36	
R	R	37	Pagalbinė patalpa	5,97									5,97	
R	R	38	Pagalbinė patalpa	2,92									2,92	
R	R	39	Pagalbinė patalpa	1,05									1,05	
R	R	40	Pagalbinė patalpa	0,98									0,98	
R	R	41	Pagalbinė patalpa	47,04									47,04	
R	R	42	Pagalbinė patalpa	1,36									1,36	
R	R	43	Koridorius	34,65									34,65	
R	R	44	Šiluminis įvadas	16,34									16,34	
R	R	45	Vandentekio įvado patalpa	5,44									5,44	
R	R	46	Pagalbinė patalpa	6,97									6,97	
R	R	47	Pagalbinė patalpa	9,94									9,94	
R	R	48	Archyvo patalpa	18,00									18,00	
R	R	49	Koridorius	9,22									9,22	



* 1 1 0 9 0 8 6 9 1 8 *

1	2	3	4	5	6	7	8	9	10	11	12	13	14	15
R	R	50	Koridorius	3,81									3,81	
R	R	51	Sandėlis	19,99									19,99	
R	R	52	Sandėlis	5,03									5,03	
R	R	53	Sandėlis	13,30									13,30	
R	R	54	Rūbinė	24,50									24,50	
Iš viso rūsyje (54 patalpos)				648,97								98,49	550,48	
1	1	1	Tambūras	9,41									9,41	
1	1	2	Pagalbinė patalpa	4,60									4,60	
1	1	3	Vestibiulis-koridorius	213,75								213,75		
1	1	4	Klasė	44,51								44,51		
1	1	5	Klasė	47,10								47,10		
1	1	6	Klasė	45,67								45,67		
1	1	7	Koridorius	4,21									4,21	
1	1	8	Rūbinė	7,82									7,82	
1	1	9	Klasė	58,88								58,88		
1	1	10	Tambūras	3,09									3,09	
1	1	11	Tualetas	17,60									17,60	
1	1	12	Valymo inventoriaus patalpa	2,38									2,38	
1	1	13	Tualetas	5,20									5,20	
1	1	14	Tualetas	14,40									14,40	
1	1	15	Tambūras	3,40									3,40	



* 1 1 0 9 0 8 6 9 1 8 *

1	2	3	4	5	6	7	8	9	10	11	12	13	14	15
1	1	16	Muziejaus patalpa	29,88								29,88		
1	1	17	Koridorius	1,11									1,11	
1	1	18	Klasė	43,76								43,76		
1	1	19	Klasė	45,58								45,58		
1	1	20	Klasė	48,33								48,33		
1	1	21	Medicinos kabinetas	15,98								15,98		
1	1	22	Kabinetas	15,63								15,63		
1	1	23	Kabinetas	13,32								13,32		
Iš viso pirmame aukšte (23 patalpos)				695,61								622,39	73,22	
2	2	1	Koridorius	178,64								178,64		
2	2	2	Valymo inventoriaus patalpa	2,32									2,32	
2	2	3	Tualetas	5,12									5,12	
2	2	4	Tualetas	14,57									14,57	
2	2	5	Klasė	47,77								47,77		
2	2	6	Kabinetas	13,94								13,94		
2	2	7	Mokytojų kambarys	41,93								41,93		
2	2	8	Kabinetas	17,49								17,49		
2	2	9	Klasė	47,85								47,85		
2	2	10	Klasė	47,72								47,72		
2	2	11	Klasė	45,36								45,36		
2	2	12	Klasė	42,99								42,99		



1	2	3	4	5	6	7	8	9	10	11	12	13	14	15
2	2	13	Klasė	48,89								48,89		
2	2	14	Klasė	58,69								58,69		
2	2	15	Kabinetas	12,45								12,45		
2	2	16	Klasė	46,23								46,23		
2	2	17	Tualetas	17,58									17,58	
Iš viso antrame aukšte (17 patalpos)				689,54								649,95	39,59	
3	3	1	Koridorius	178,68								178,68		
3	3	2	Valymo inventoriaus patalpa	2,48									2,48	
3	3	3	Tualetas	5,09									5,09	
3	3	4	Tualetas	14,45									14,45	
3	3	5	Klasė	48,26								48,26		
3	3	6	Skaitykla	25,97								25,97		
3	3	7	Klasė	47,32								47,32		
3	3	8	Klasė	51,92								51,92		
3	3	9	Klasė	41,41								41,41		
3	3	10	Klasė	48,30								48,30		
3	3	11	Klasė	41,87								41,87		
3	3	12	Klasė	49,88								49,88		
3	3	13	Klasė	57,20								57,20		
3	3	14	Kabinetas	13,04								13,04		
3	3	15	Klasė	46,87								46,87		



* 1 1 0 9 0 8 6 9 1 8 *

1	2	3	4	5	6	7	8	9	10	11	12	13	14	15
3	3	16	Tualetas	17,47									17,47	
Iš viso trečiame aukšte (16 patalpos)				690,21								650,72	39,49	
4	4	1	Koridorius	22,79									22,79	
4	4	2	Dušo patalpa	3,58									3,58	
4	4	3	Dušo patalpa	5,93									5,93	
4	4	4	Tualetas	14,65									14,65	
4	4	5	Biblioteka	58,82								58,82		
4	4	6	Koridorius	5,68									5,68	
4	4	7	Rūbinė	13,14									13,14	
4	4	8	Rūbinė	10,11									10,11	
4	4	9	Pagalbinė patalpa	15,06									15,06	
4	4	10	Kabinetas	16,07								16,07		
4	4	11	Sporto salė	177,29								177,29		
4	4	12	Aktų salė	193,45								193,45		
4	4	13	Pagalbinė patalpa	2,44									2,44	
4	4	14	Tualetas	6,48									6,48	
4	4	15	Koridorius	23,94									23,94	
4	4	16	Klasė	57,63								57,63		
4	4	17	Pagalbinė patalpa	8,15								8,15		
4	4	18	Dirbtuvių patalpa	4,24								4,24		
4	4	19	Klasė	47,12								47,12		



* 1 1 0 9 0 8 6 9 1 8 *

Lapas 7 iš 8

1	2	3	4	5	6	7	8	9	10	11	12	13	14	15
4	4	20	Tualetas	17,96									17,96	
Iš viso ketvirtame aukšte (20 patalpos)				704,53								562,77	141,76	
Iš viso (130 patalpos)				3428,86								2584,32	844,54	

Matininkas

2019-12-13 13:35:58



* 1 1 0 9 0 8 6 9 1 8 *

Lapas 8 iš 8

PASTATO IR JO SUDĖTINIŲ DALIŲ KADASTRO DUOMENYS

Pastato kadastro duomenys

Adresas	Vilniaus m. sav. Vilniaus m. Statybininkų g. 5		
Paskirtis	Mokslo		
Pavadinimas	Mokykla		
Žymėjimas plane	1C ⁴ /p		
Kadastro duomenų nustatymo data	2019-12-06		
Statybos būklė		Unikalus numeris	1095-6010-7015
Statybos pradžios metai	1956	Stogo danga	Keramika
Statybos pabaigos metai	1956	Išorės apdaila	Tinkas, dažai
Rekonstrukcijos pradžios metai		Pertvaros	Plytos
Rekonstrukcijos pabaigos metai		Grindys	Lentos
Atnaujinimo (modernizavimo) pradžios metai	2013	Langai	Plastikiniai
Atnaujinimo (modernizavimo) pabaigos metai	2019	Durys	Medinės
Kapitalinio remonto pradžios metai	2013	Vidaus apdaila	Dažai
Kapitalinio remonto pabaigos metai	2019	Šildymas	Bendr. centr.
Paprastojo remonto pradžios metai		Vandentiekis	Komunalinis
Paprastojo remonto pabaigos metai		Nuotekų šalinimas	Komunalinis
Aukštų skaičius	4	Dujos	Nėra
Baigtumas, %	100	Karštas vanduo	Yra
Pamatai	Gelžbetonis	Elektra	Yra
Sienos	Plytos	Viryklė	Elektrinė
Perdanga	Gelžbetonis	Vonios kambarys	Yra
Stogo konstrukcija	Šlaitinis	Vėdinimas ir kondicionavimas	Vėdinimas

Pastato sudėtinių dalių kadastro duomenys

Žymėjimas plane	1C ⁴ /p	Baigtumas, %	100	
Pavadinimas	Mokykla			
Kadastro duomenys	Aprašymas	Lyginamasis svoris	Nusidėvėjimas %	Vidutinis nusidėvėjimas %
Sienos	Plytos	16	50	8
Perdanga	Gelžbetonis	11	50	5,5
Stogo konstrukcija	Šlaitinis	4	30	1,2
Stogo danga	Keramika	4	10	0,4
Išorės apdaila	Tinkas, dažai	4	0	0
Pertvaros	Plytos	4	50	2
Grindys	Lentos	14	40	5,6
Langai	Plastikiniai	5	10	0,5
Durys	Medinės	3	30	0,9
Vidaus apdaila	Dažai	15	25	3,75
Statybos pradžios metai	1956			
Statybos pabaigos metai	1956			
Rekonstrukcijos pradžios metai				
Rekonstrukcijos pabaigos metai				
Atnaujinimo (modernizavimo) pradžios metai	2013			
Atnaujinimo (modernizavimo) pabaigos metai	2019			
Kapitalinio remonto pradžios metai	2013			
Kapitalinio remonto pabaigos metai	2019			
Paprastojo remonto pradžios metai				
Paprastojo remonto pabaigos metai				

Pastato sudėtinių dalių kadastro duomenys

Žymėjimas plane	R	Baigtumas, %	100		
Pavadinimas	Rūsųs				
Kadastro duomenys	Aprašymas	Lyginamasis svoris	Nusidėvėjimas %	Vidutinis nusidėvėjimas %	
Sienos	Gelžbetonio blokai	17	50	8,5	
Perdanga	Gelžbetonis	11	50	5,5	
Stogo konstrukcija	Šlaitinis	6	30	1,8	
Stogo danga	Keramika	5	10	0,5	
Išorės apdaila	Tinkas, dažai	1	0	0	
Pertvaros	Plytos	5	50	2,5	
Grindys	Teraca	13	40	5,2	
Langai	Plastikiniai	7	10	0,7	
Durys	Medinės	4	30	1,2	
Vidaus apdaila	Dažai	10	25	2,5	
Statybos pradžios metai	1956				
Statybos pabaigos metai	1956				
Rekonstrukcijos pradžios metai					
Rekonstrukcijos pabaigos metai					
Atnaujinimo (modernizavimo) pradžios metai	2013				
Atnaujinimo (modernizavimo) pabaigos metai	2019				
Kapitalinio remonto pradžios metai	2013				
Kapitalinio remonto pabaigos metai	2019				
Paprastojo remonto pradžios metai					
Paprastojo remonto pabaigos metai					

Pastato sudėtinių dalių kadastro duomenys

Žymėjimas plane	1c/p	Baigtumas, %	100		
Pavadinimas	Priestatas				
Kadastro duomenys	Aprašymas	Lyginamasis svoris	Nusidėvėjimas %	Vidutinis nusidėvėjimas %	
Sienos	Plytos	15	50	7,5	
Perdanga	Gelžbetonis	9	50	4,5	
Stogo konstrukcija	Sutapgintasis	5	30	1,5	
Stogo danga	Keramika	6	10	0,6	
Išorės apdaila	Tinkas, dažai	3	0	0	
Pertvaros	Nėra	4-4	50	-	
Grindys	Teraca	13	40	5,2	
Langai	Plastikiniai	5	10	0,5	
Durys	Nėra	3-3	30	-	
Vidaus apdaila	Medinės dailylentės	11	25	2,75	
Statybos pradžios metai	1956				
Statybos pabaigos metai	1956				
Rekonstrukcijos pradžios metai					
Rekonstrukcijos pabaigos metai					
Atnaujinimo (modernizavimo) pradžios metai	2013				
Atnaujinimo (modernizavimo) pabaigos metai	2019				
Kapitalinio remonto pradžios metai					
Kapitalinio remonto pabaigos metai					
Paprastojo remonto pradžios metai					
Paprastojo remonto pabaigos metai					

Matininkas, nustatęs
kadastro duomenis

(vardas ir pavardė)

1

1
