

Valstybinės reikšmės magistralinio kelio A1 Vilnius-Kaunas-Klaipėda ruožo nuo 94,00 iki 107,00 km rekonstravimas. 1-as darbų etapas. Ruožo nuo 96,00 iki 100,28 km rekonstravimas.

STATINIO PROJEKTO PAVADINIMAS

STATINIO
(STATINIŲ)
PAVADINIMAS

STATINIO
PROJEKTO
NUMERIS

7191/A1-02-TP-TT

UŽSAKOVAS
(STATYTOJAS)

Lietuvos automobilių kelių direkcija prie Susisiekimo ministerijos

J. Basanavičiaus g. 36, LT-03109 Vilnius

STATINIO
KATEGORIJA

Ypatingas statinys

PROJEKTO
ETAPAS

Techninis projektas

PROJEKTO
DALIS

Bendrosios dalies priedas. Inžineriniai topografiniai (geodeziniai) tyrinėjimai

BYLOS ŽYMUO

BD-01.03

BYLOS LAIDA

0

IŠLEIDIMO DATA

2016-12

PROJEKTUOTOJA

UAB
„Kelprojektas“



10AK005GBO

TURINYS

1. Aiškinamasis raštas.....	2
1.1 Objektas, vykdytojai ir matavimų data	2
1.2 Plano koordinačių ir aukščių sistema, mastelis	2
1.3 Naudoti geodeziniai prietaisai	2
1.4 Techniniai reglamentai	2
2. Techninė inžinerinių geodezinių tyrinėjimų užduotis.....	3
3. Požeminių komunikacijų įrenginių aprašymas	4
4. Brėžiniai. Valstybinės reikšmės magistralinio kelio A1 Vilnius-Kaunas-Klaipėda ruožo nuo 94,00 iki 107,00 km rekonstravimas. 1-as darbų etapas. Ruožo nuo 96,00 iki 100,28 km rekonstravimas. Topografinis planas M 1:500..5	

1. AIŠKINAMASIS RAŠTAS

1.1 Objektas, vykdytojai ir matavimų data

Užsakovas	Lietuvos automobilių kelių direkcija
Objekto pavadinimas	Valstybinės reikšmės magistralinio kelio A1 Vilnius-Kaunas-Klaipėda ruožo nuo 94,00 iki 107,00 km rekonstravimas. 1-as darbų etapas. Ruožo nuo 96,00 iki 100,28 km rekonstravimas
Vykdytojai	A. Širvys, T. Garliauskas, R. Pranckevičius, D. Daškus
Matavimų data	2016-02-05

1.2 Plano koordinatinių ir aukščių sistema, mastelis


Koordinatinių sistema	LKS-94
Aukščių sistema	LAS07
Horizontalių laiptas	0,5 m
Plano mastelis	1 : 500

1.3 Naudoti geodeziniai prietaisai


GPNS imtuvas	Trimble R6
Referencinis GPNS tinklas	LitPOS
Tacheometras	Trimble S6 DR300+
Programinė įranga	Civil 3D 2016, Geo 3D 2016

1.4 Techniniai reglamentai

Matavimų tikslumas	GKTR 2.08.01:2000 „Statybiniai inžineriniai geodeziniai tyrinėjimai“
Sutartiniai ženklai	GKTR 2.11.03:2014 „Topografinių erdviųjų objektų rinkinys ir topografinių erdviųjų objektų sutartiniai ženklai“

 

50-C-14

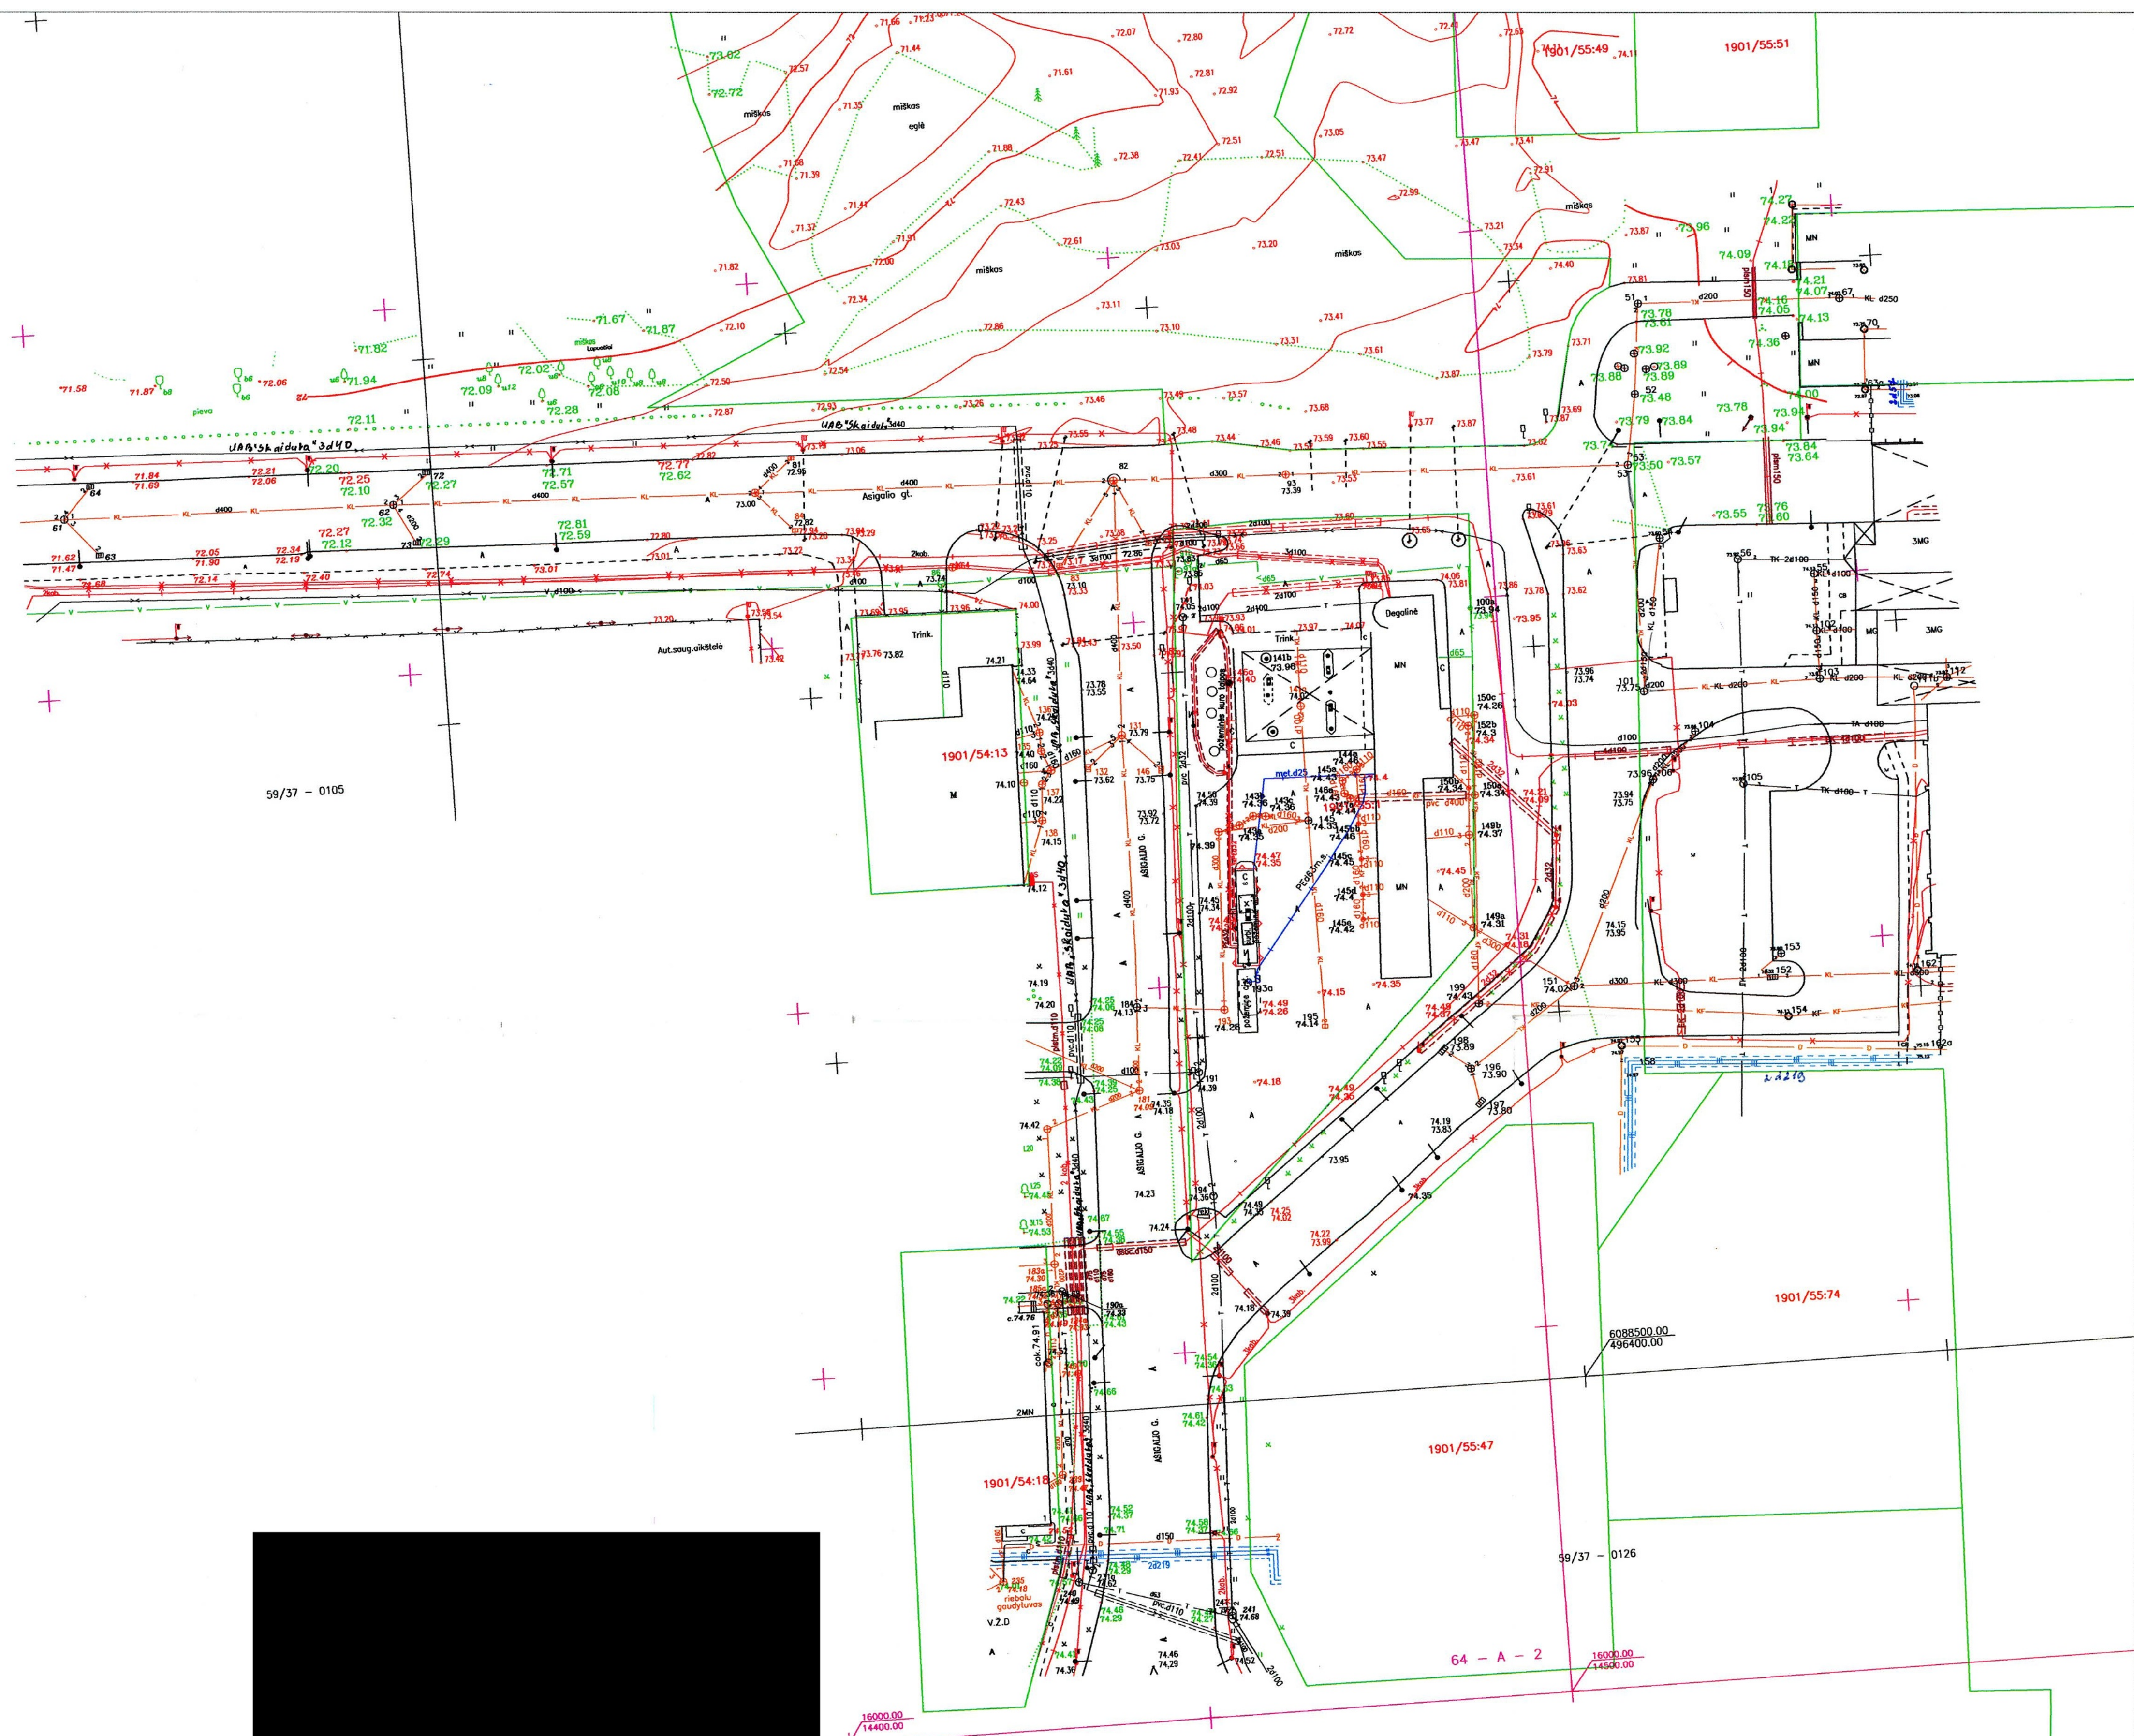

Atestato Nr.	KELPROJEKTAS			Valstybinės reikšmės magistralinio kelio A1 Vilnius-Kaunas-Klaipėda ruožo nuo 94,00 iki 107,00 km rekonstravimo projektinių sprendinių su PAV, teritorijų planavimo dokumentų ir techninio darbo projekto parengimas		
GKV-101	Sekt. vad.	V. Panavas	2015-08	Valstybinės reikšmės magistralinio kelio A1 Vilnius-Kaunas-Klaipėda ruožo nuo 97,00 iki 98,70 km rekonstravimas		
GKV-59	Vyr. Geod. inž.	A. Balsevičius	2015-08			
GKV-729	Geod. inž.	A. Stakelūnas	2015-08			
				TOPOGRAFINIS PLANAS M 1:500		Laida O
				A1-00-TP-TT		Lapas Lapų 1 3
Etapas TDP				LIETUVOS AUTOMOBILIŲ KELIŲ DIREKCIJA J. Basanavičiaus g. 36/2 LT-03		

15 07 31 k. 1 - 42

