
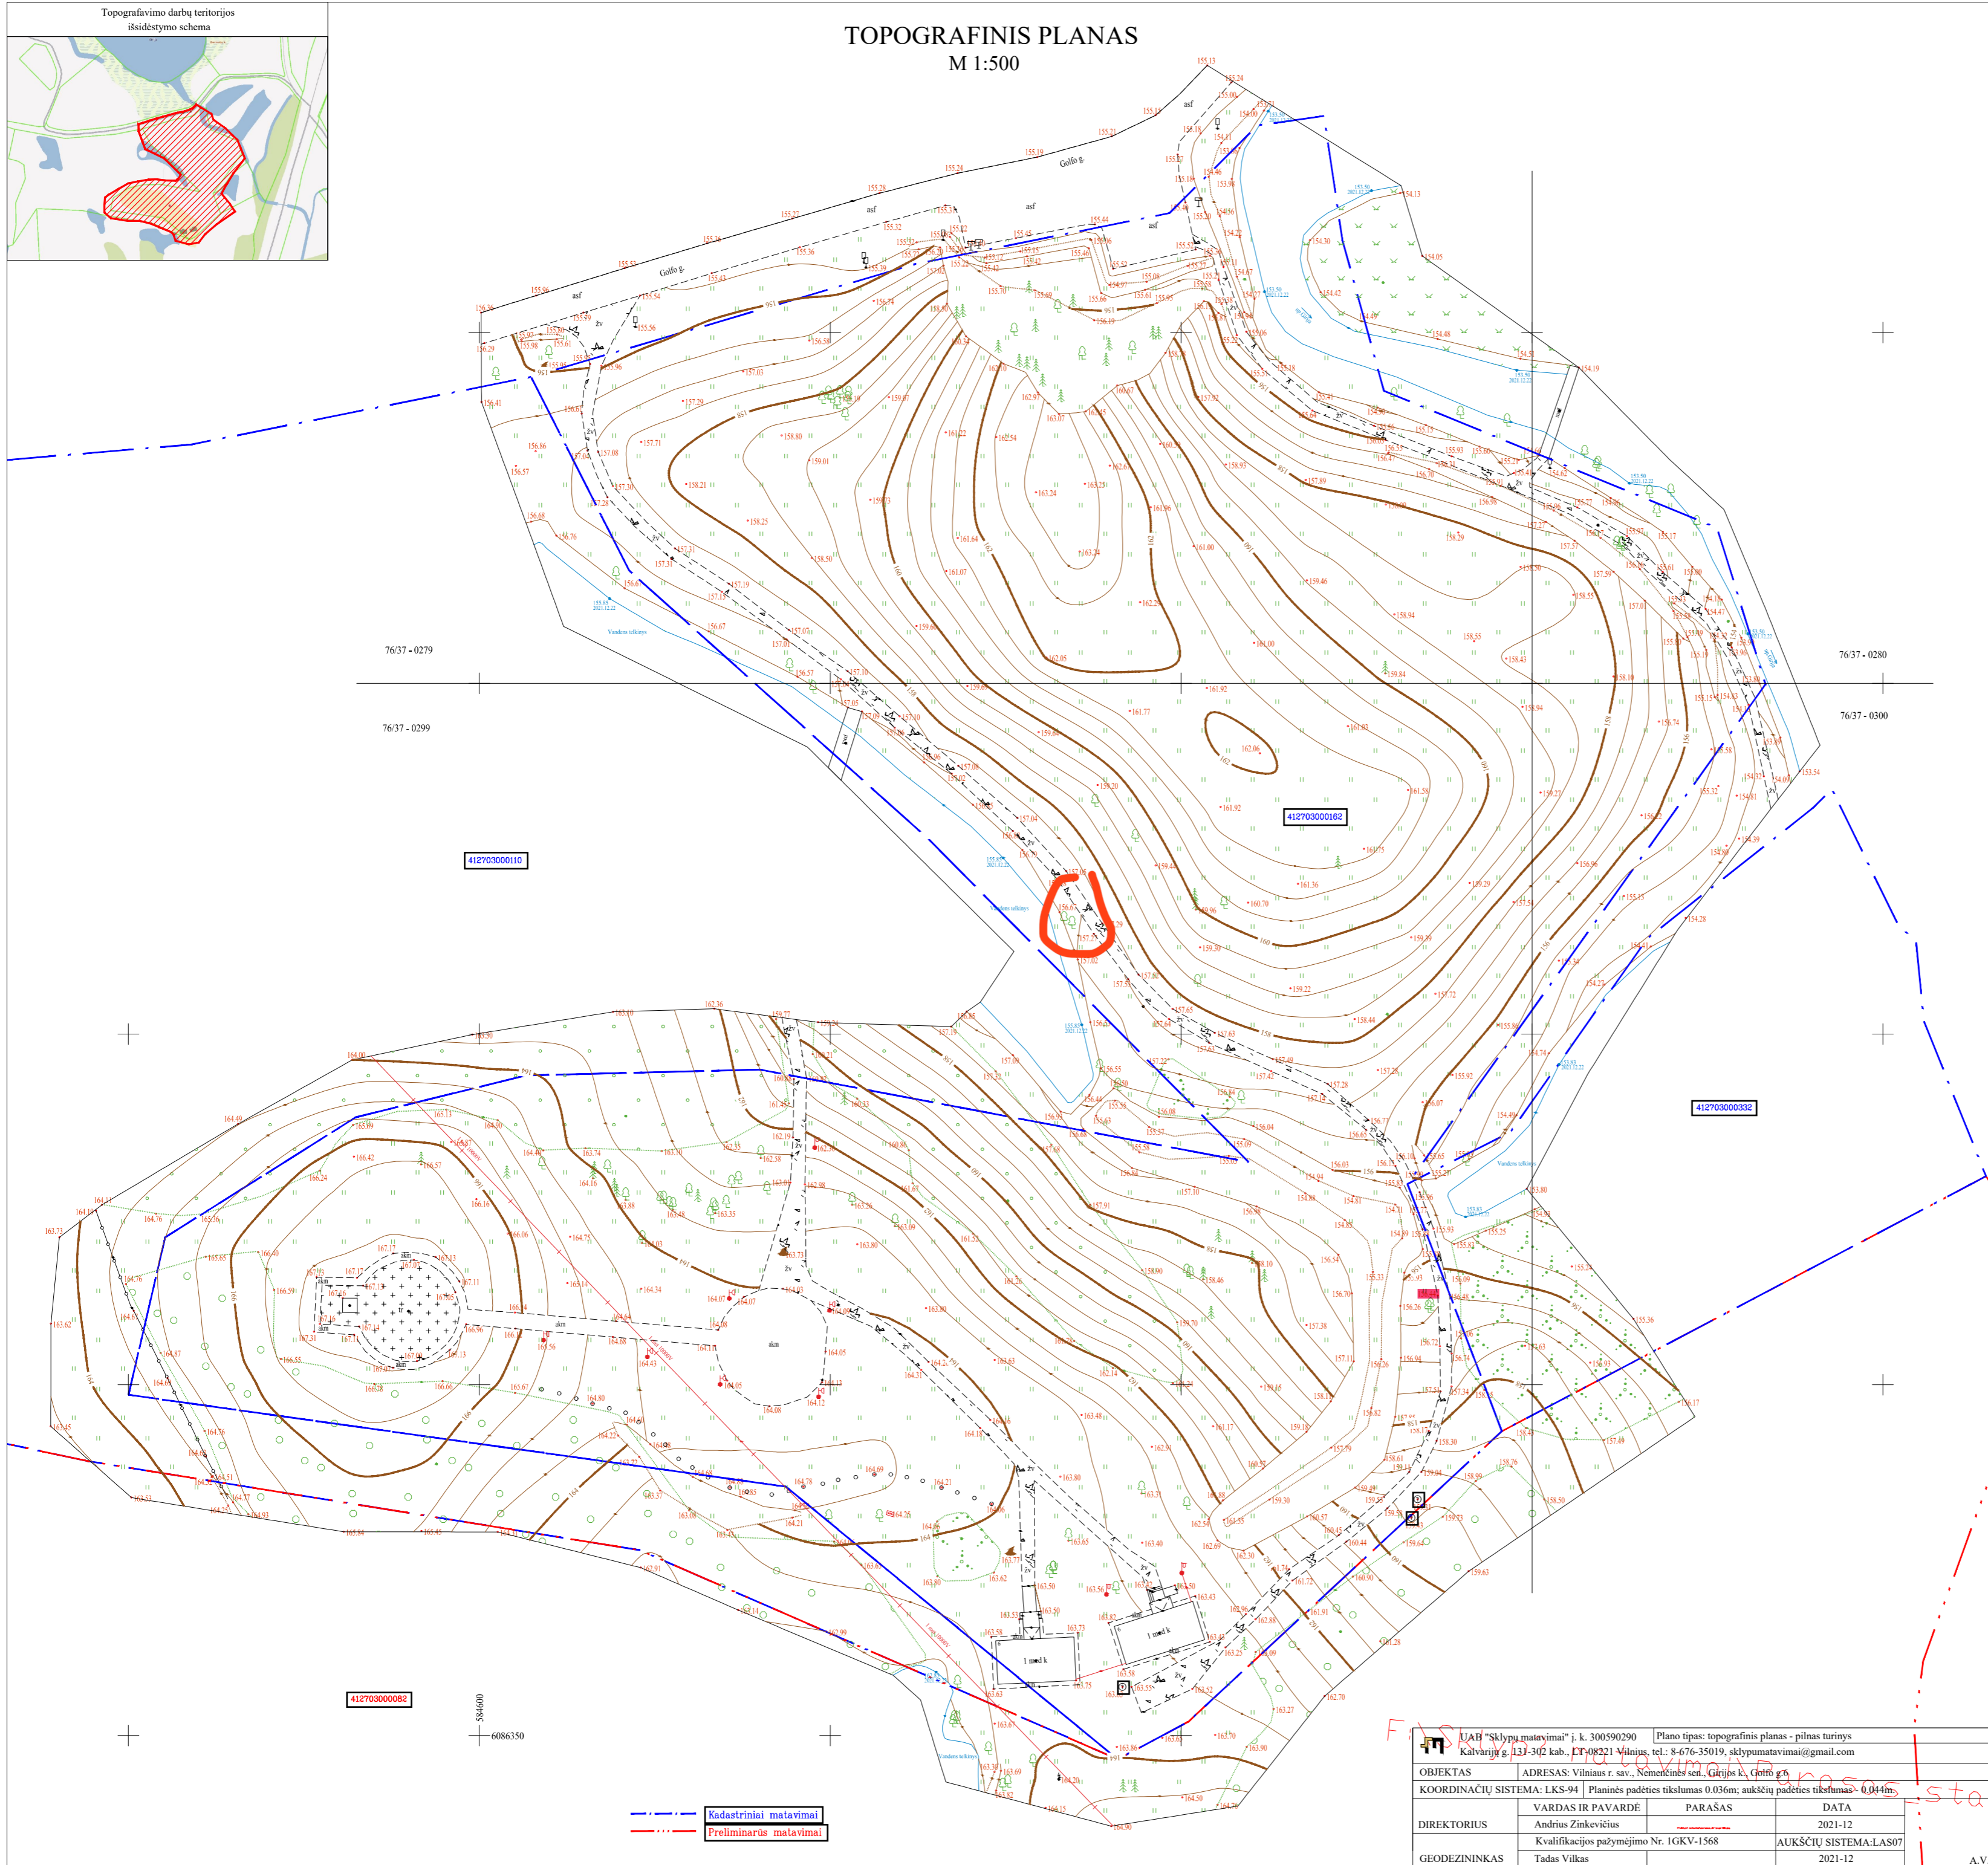


TOPOGRAFINIS PLANAS M 1:500

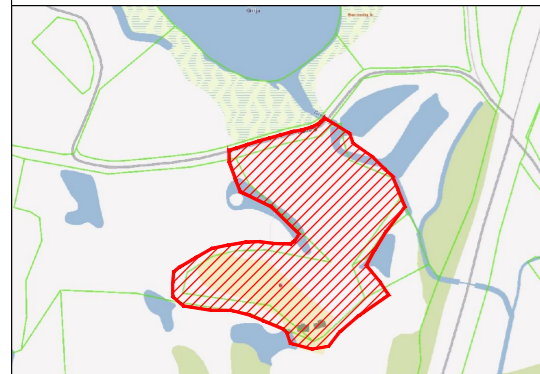

UAB "Sklypų matavimai" k. 300590290 Planas tipas: topografinis planas - pilnas turinys	
Kaltvarnių g. 133-302 kab., LT-08221 Vilnius, tel.: 8-676-35019, sklypumatavimai@gmail.com	
OBJEKTAS	ADRESAS: Vilniaus r. sav., Nėmėcinės sen., Gėjųjs k., Gėjųjs g.
KOORDINAČIŲ SISTEMA: LKS-94 Planinės padėties tikslumas 0.036m; aukščių padėties tikslumas 0.044m.	
DIREKTORIUS	VARDAS IR PAVARDĖ: ANDRIUS ZINKEVIČIUS PARAŠAS: [Signature] DATA: 2021-12
GEODEZININKAS	Kvalifikacijos pažymėjimo Nr. IGKV-1568 Tadas Vilkas AUKŠČIŲ SISTEMA: LAS07 DATA: 2021-12