


MEDŽIŲ DIAMETRŲ GEODEZINIS PLANAS M1:500

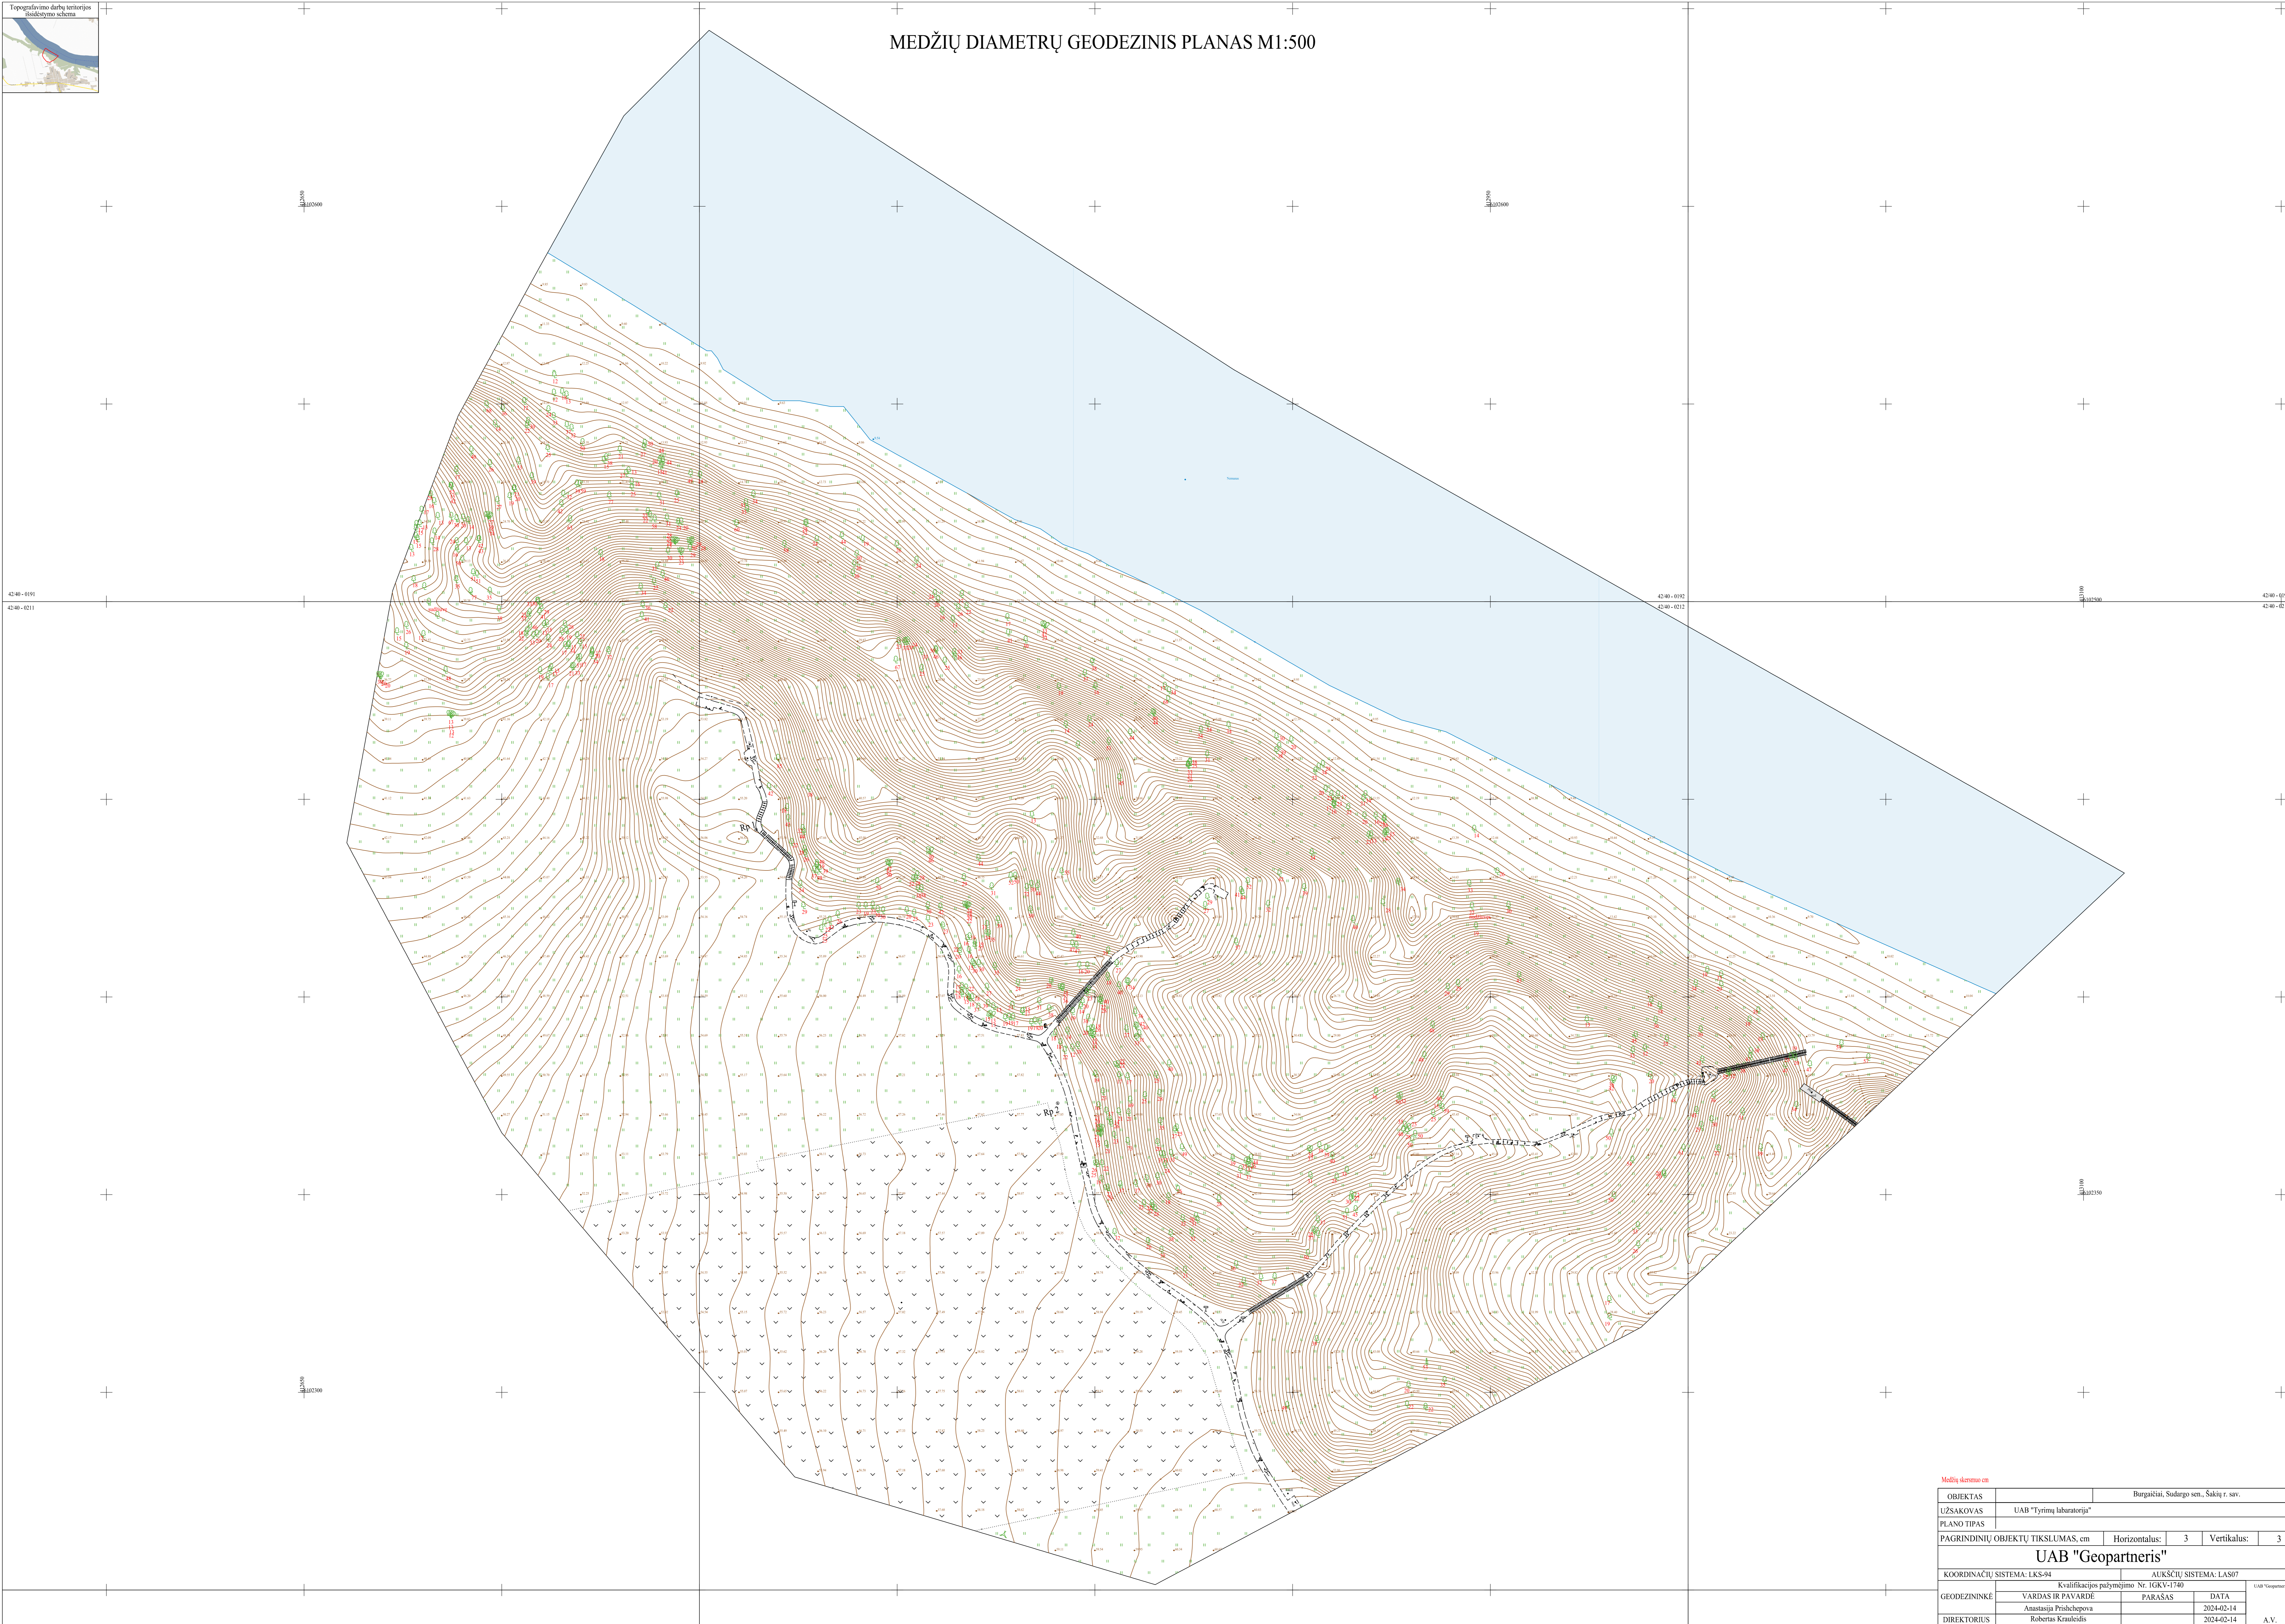

OBJEKTAS		Burgačiai, Sudargo sen., Šakių r. sav.	
UŽSAKOVAS		UAB "Tyrimų laboratorija"	
PLANO TIPAS			
PAGRINDINIŲ OBJEKTŲ TIKSLUMAS, cm		Horizontalus:	3
		Vertikalus:	3
UAB "Geopartneris"			
KOORDINACIJŲ SISTEMA: LKS-94		AUKŠČIŲ SISTEMA: LAS07	
Kvalifikacijos pažymėjimo Nr. IGTKV-1740			
GEODEZININKĖ	VARDAS IR PAVARDE	PARAŠAS	DATA
	Anastacija Prischepova		2024-02-14
DIREKTORIUS	VARDAS IR PAVARDE	PARAŠAS	DATA
	Robertas Krutkevičius		2024-02-14

UAB "Geopartneris"
A.V.