


TOPOGRAFINIS PLANAS M1:500

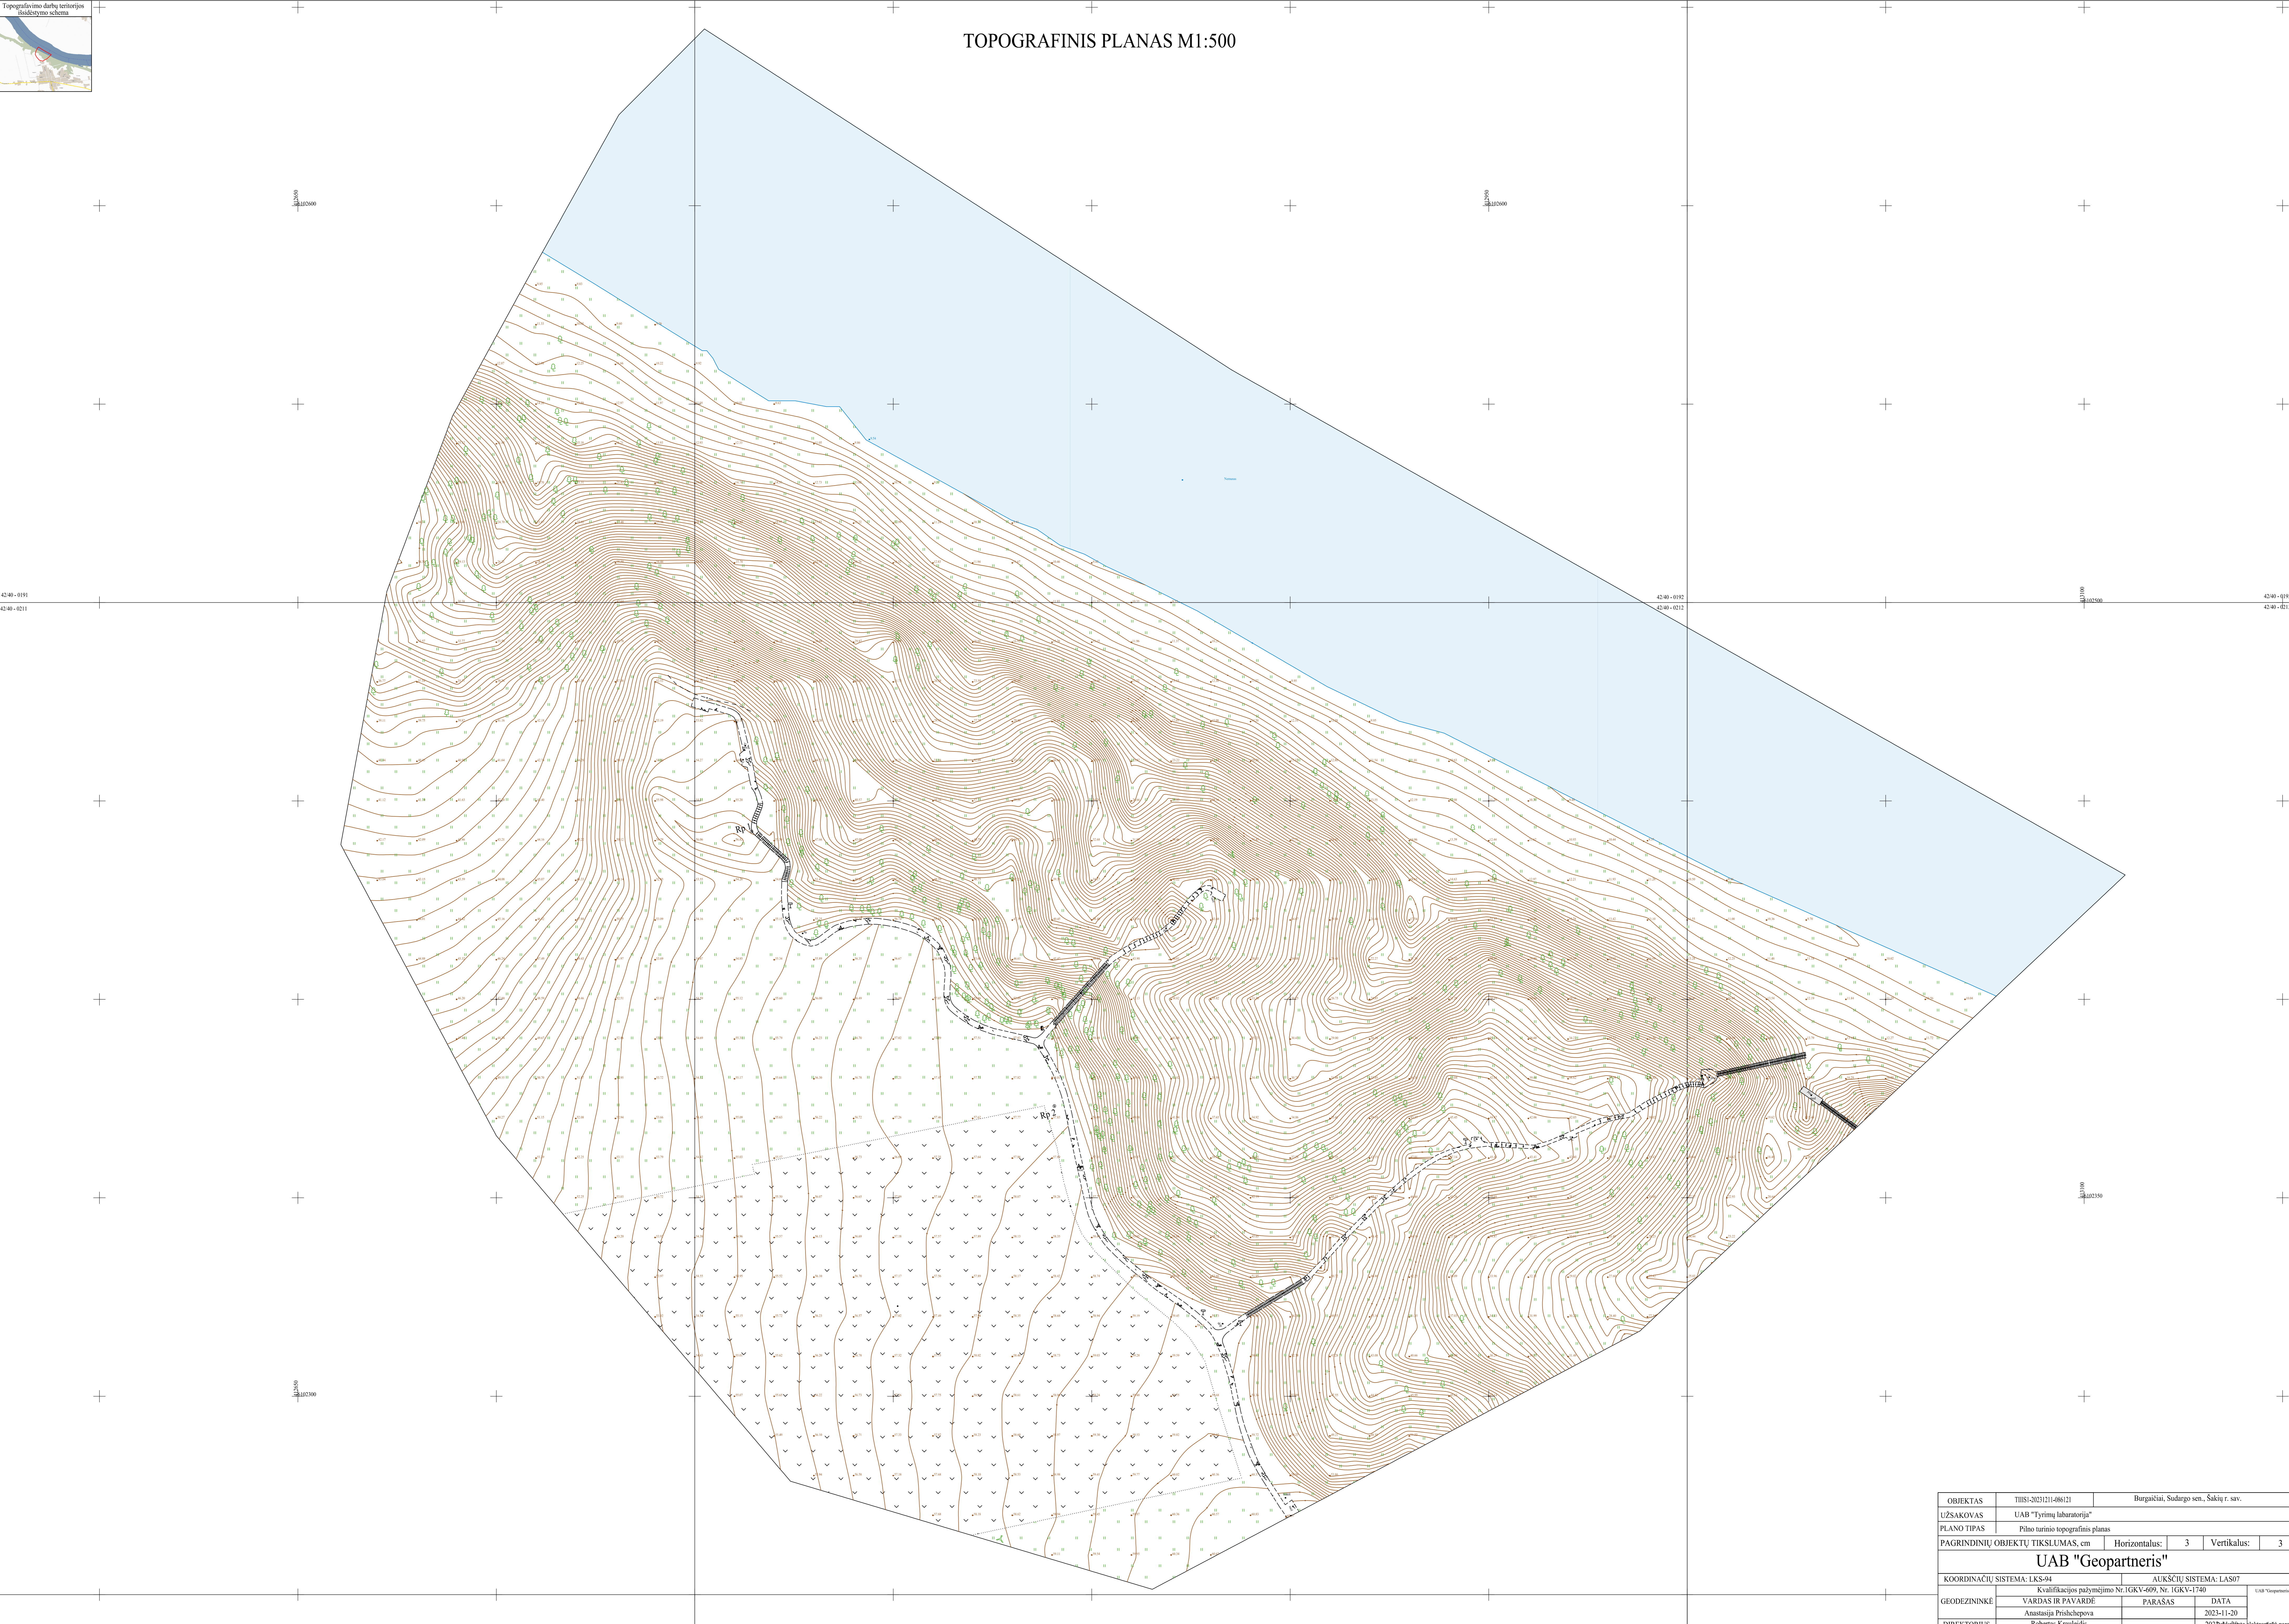

OBJEKTAS	THSI-202121086121	Burgaičiai, Sudargo sen., Sakų r. sav.		
UŽSAKOVAS	UAB "Tyrimų laboratorija"			
PLANO TIPAS	Pilno turinio topografinis planas			
PAGRINDINIŲ OBJEKTŲ TIKSLUMAS, cm	Horizontalus:	3	Vertikalus:	3
UAB "Geopartneris"				
COORDINACIJŲ SISTEMA: LKS-94	AUKŠČIŲ SISTEMA: LAS07		UAB "Geopartneris"	
GEODEZININKĖ	Kvalifikacijos pažymėjimo Nr. IGKV-699, Nr. IGKV-1740	PARAŠAS	DATA	
DIREKTORIUS	VARDAS IR PAVARDE Anastacija Prishchepova	2023-11-20	2023-11-20	
	Robertas Kraulėdis		2023-11-20	

2023-11-20 16:17:35
pareiše ANASTASIJAPRISHCHEPOVA
Data: 2024-01-02 16:17:35

TIIS paslaugos

"Topografinių ir inžinerinių tinklų planų erdvinių duomenų teikimas derinti ir tvarkyti" ataskaita

Sugeneruota: 2024-01-15 08:36

Paslaugos gavėjo informacija

Vardas ir pavardė: ANASTASIJA PRISHCHEPOVA
GKP: 1GKV-1740

Paslaugos užsakymo informacija

Numeris: TIIS1-20231211-086121
Paslaugos nuoroda: <https://tiiis.planuojustatau.lt/portal/orders/TIIS1-20231211-086121>
Pavadinimas: Piliakalnio TOPO
Adresas: Sakiu raj
Prašymo teritorija: 9.93 ha
Pateikto plano tipas: Topografinis planas – pilnas turinys
Rezervuoti šulinių numeriai: Ne
Paslaugos gavėjo komentaras:
Paslaugos gavėjo įkeltas dokumentas: topo_piliakalnis.pdf, Užsakymas.pdf, Aiškinamasis.pdf
Paslaugos būseną: Prašymas ir erdviniai duomenys priimti

Pateiktą planą ir plano ED suderino

EDT organizacija: Šakių rajono savivaldybės administracija (186)
EDT grupė: Šakių raj. sav. Architektūros ir urbanistikos skyrius (187)
Priimtas sprendimas: Erdviniai duomenys priimti
Administracinį sprendimą priėmusio asmens vardas ir pavardė: MINDAUGAS KUKYS
Pateiktas tikrinti EDR: Piliakalnio_topo_sakiuraj.dwg
Pridėti dokumentai: topo_piliakalnis.pdf, Užsakymas.pdf, Aiškinamasis.pdf

Veiksmų ir organizacijos priimtų sprendimų išsklotinė

2023-12-14 17:05:18 Gauta užduotis "Priimti ED (TOPO)"
2023-12-27 14:52:53 Atmesti: neteisingi duomenys
2024-01-02 16:34:33 Gauta užduotis "Priimti ED (TOPO)"
2024-01-15 08:30:51 Erdviniai duomenys priimti

ED pateikti susipažinti

Organizacija: AB „Energijos skirstymo operatorius“ ESO (80)
Organizacijos grupė: AB „Energijos skirstymo operatorius“. Kauno regionas, dujotiekio duomenys
Gautas EDR: Piliakalnio_topo_sakiuraj.dwg

ED pateikti susipažinti

Organizacija: AB „Energijos skirstymo operatorius“ ESO (80)
Organizacijos grupė: AB „Energijos skirstymo operatorius“. Elektros duomenys (81)
Gautas EDR: Piliakalnio_topo_sakiuraj.dwg

ED pateikti susipažinti

Organizacija: Šakių rajono savivaldybės administracija (186)
Organizacijos grupė: Šakių raj. sav. Žemės ūkio ir kaimo reikalų skyrius (189)
Gautas EDR: Piliakalnio_topo_sakiuraj.dwg

ED pateikti susipažinti

Organizacija: UAB „Šakių vandenys“ (339)
Gautas EDR: Piliakalnio_topo_sakiuraj.dwg

ED pateikti susipažinti

Organizacija: Telia Lietuva, AB (86)
Organizacijos grupė: Telia Lietuva, AB. Kauno regionas, ryšių tinklo duomenys (423)
Gautas EDR: Piliakalnio_topo_sakiuraj.dwg