



Sklypo išdėstymo schema

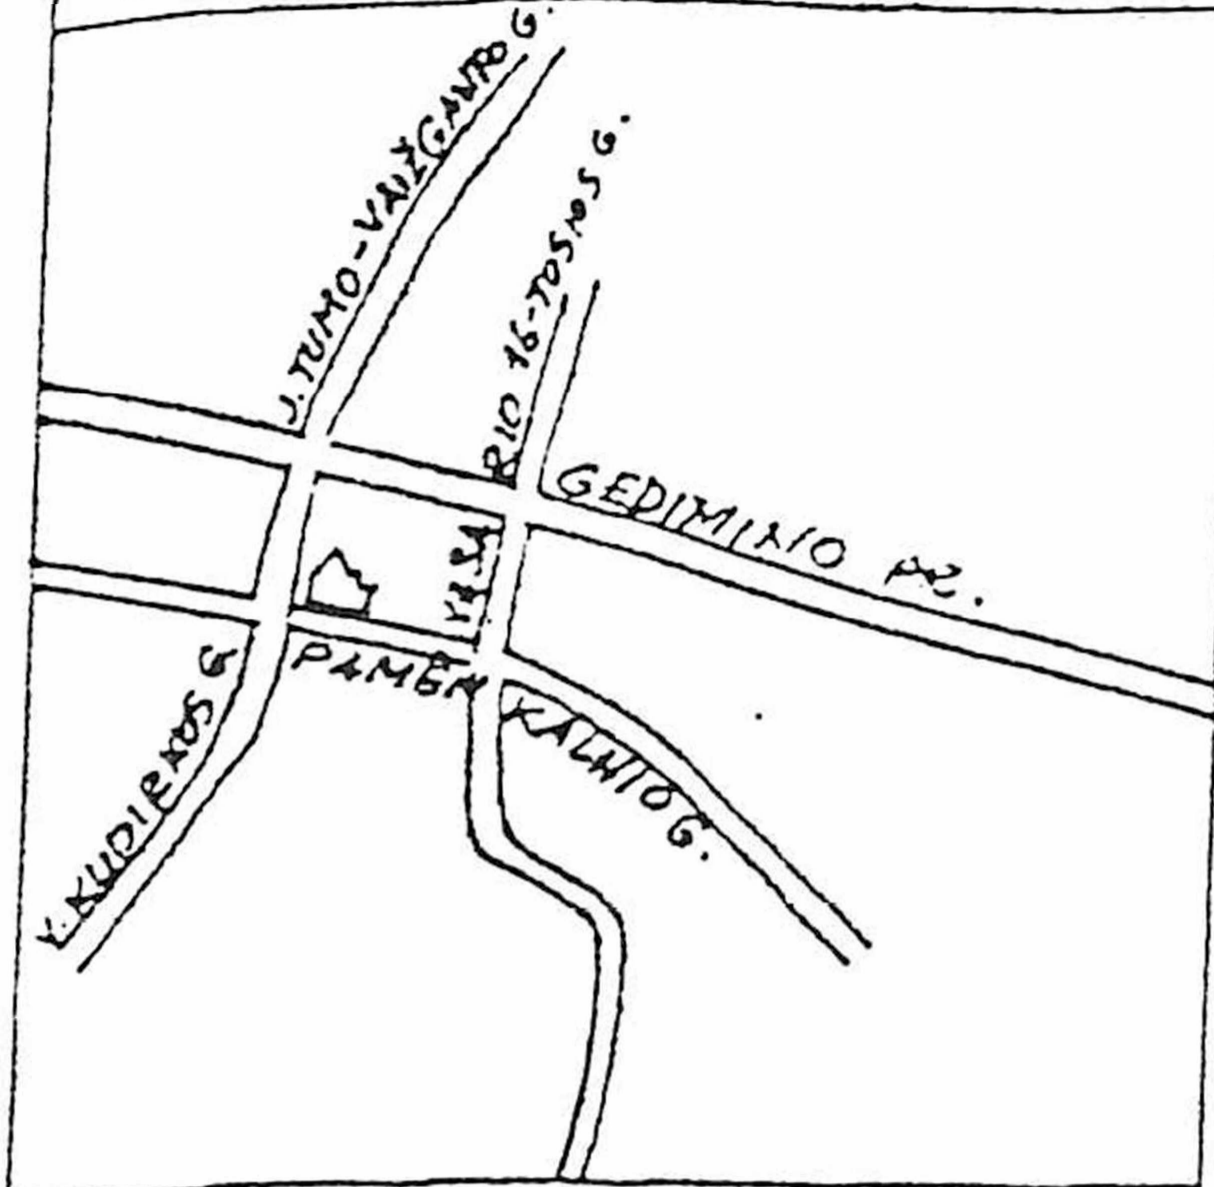

ŽEMĖS SKLYPO PLANAS M 1:500

Sklypo plotas 1812 m²

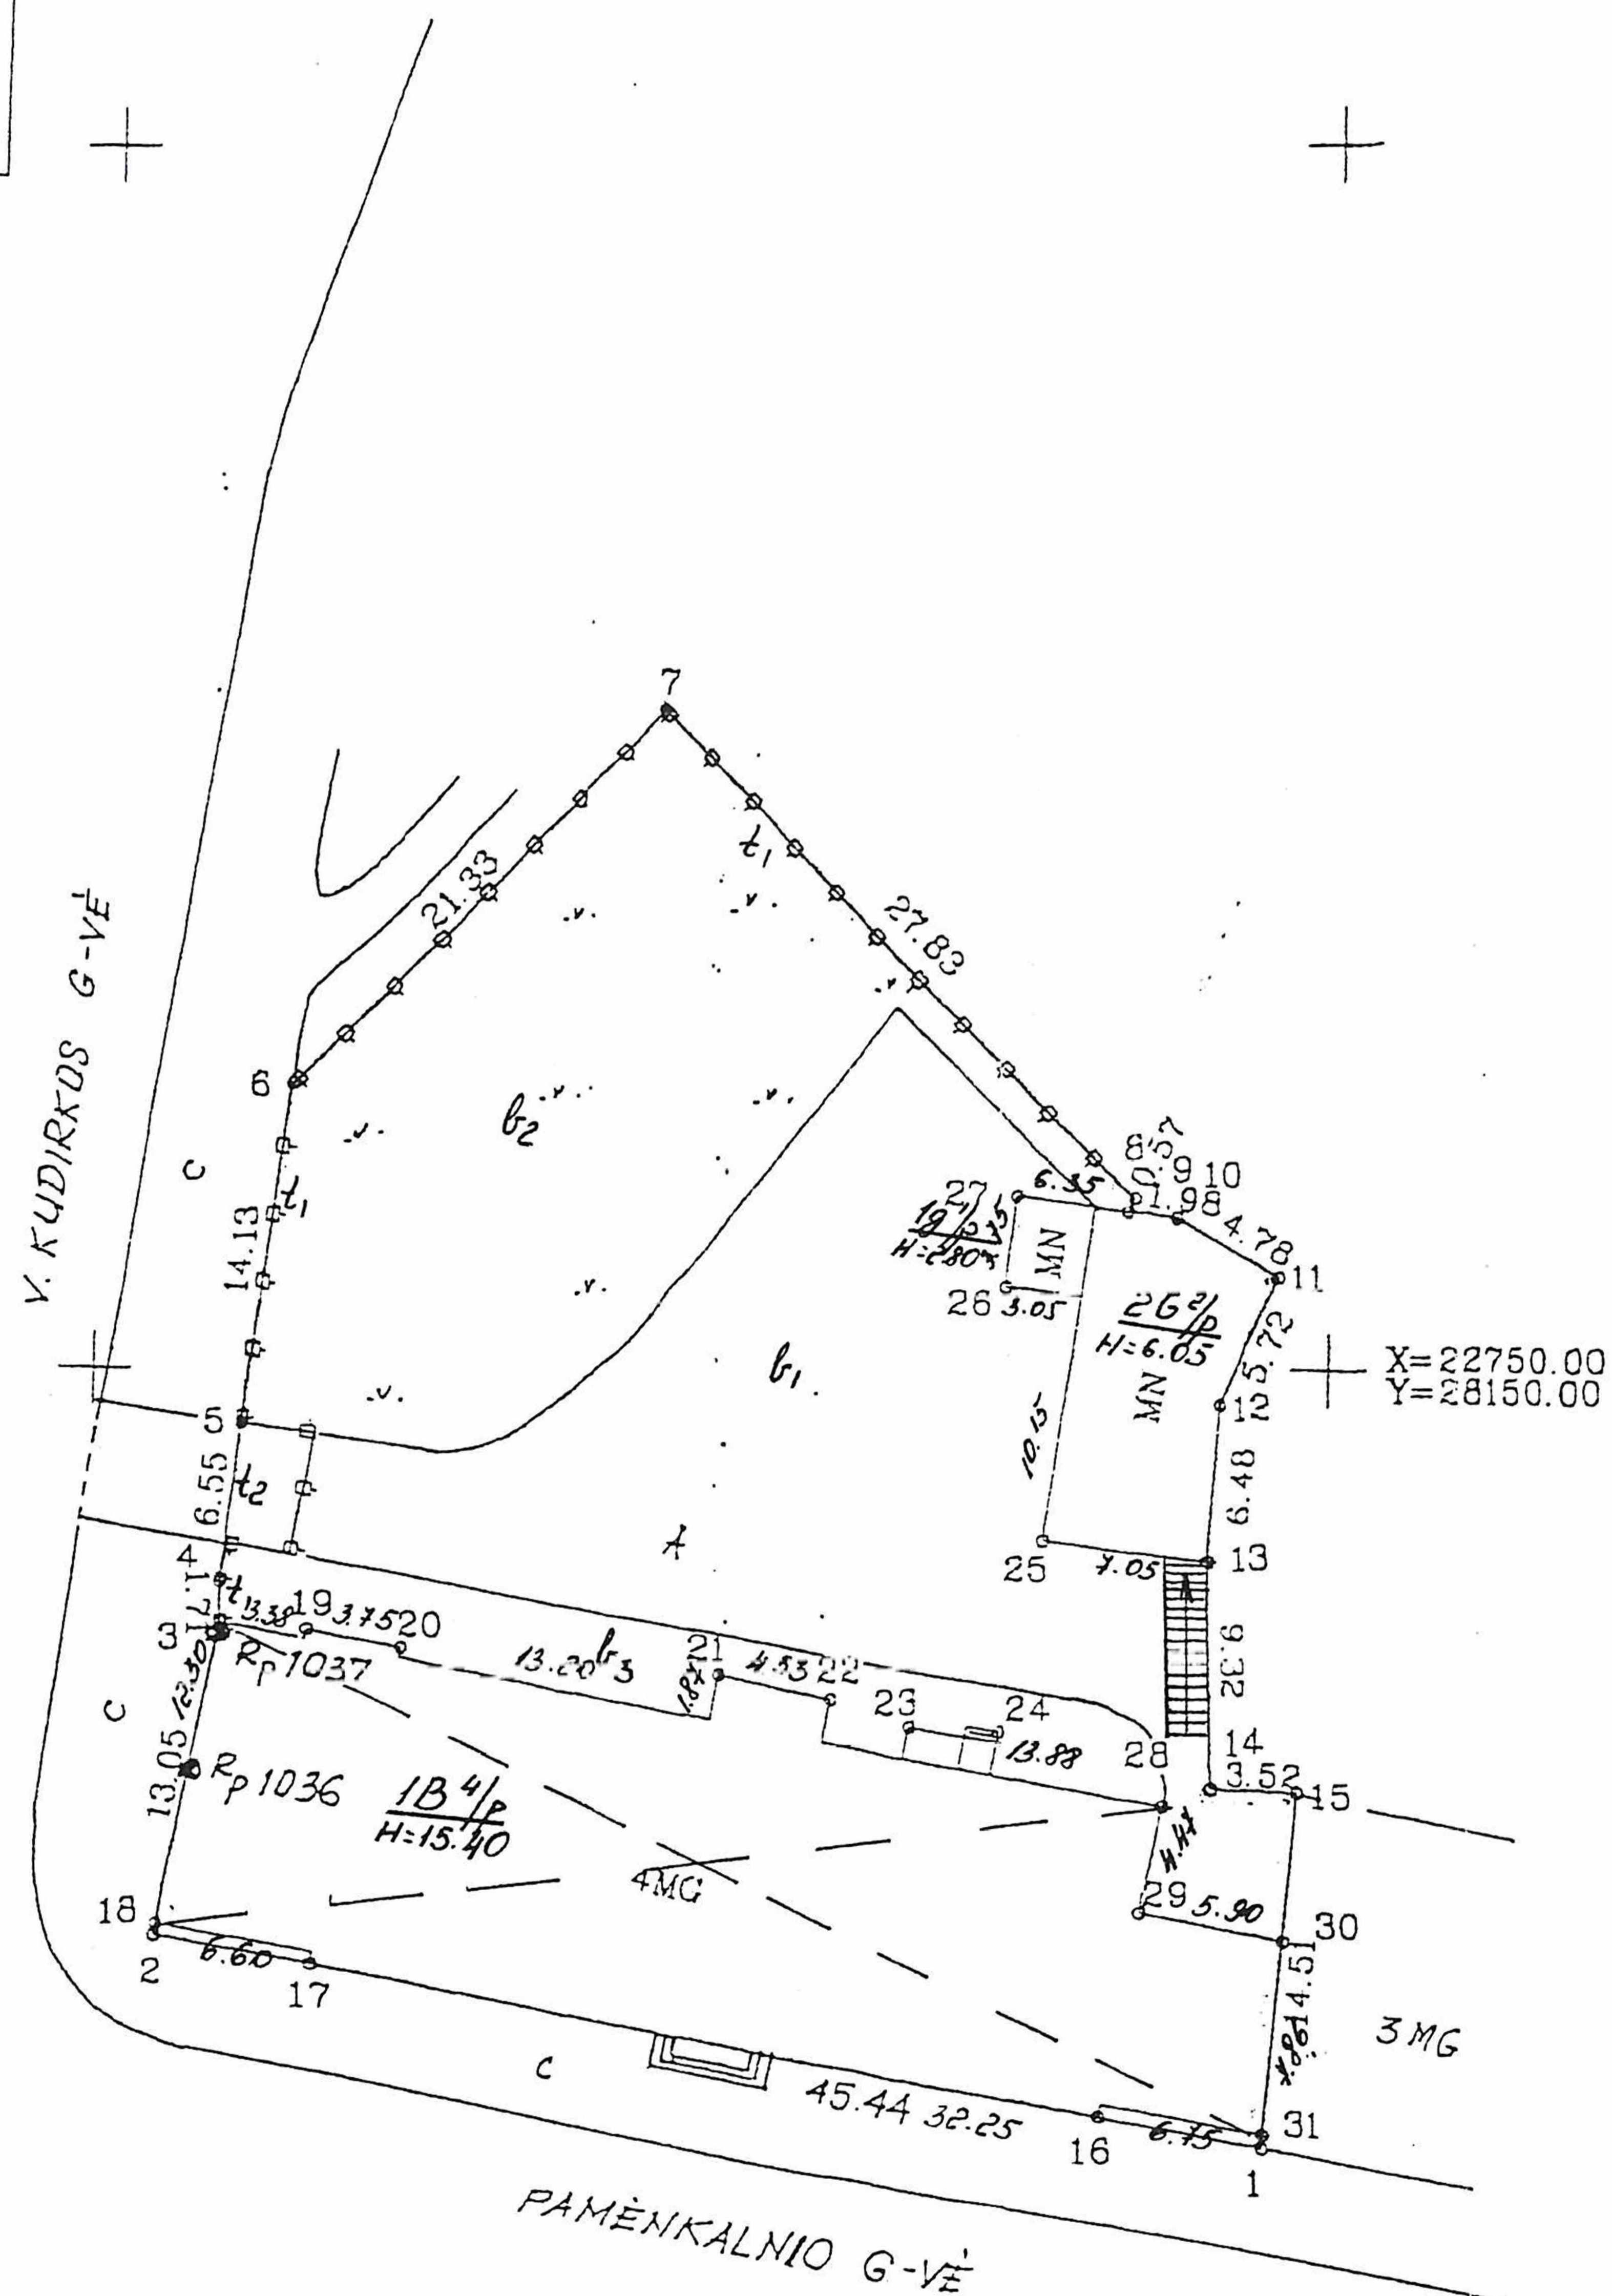

ŽEMĖS IR NĖJO REKORDAVIMAS
KADASTRO LA APDIEVAVIMAS

Inžinierė
Lolita Valantūnienė

Grupės vadėja
LAIMUTĖ ŠEŠIENĖ

VILNIUS
PAMĖNKALNIO 27/1
2000.12.05

2000.12.16
500

2000.12.16
184/P
264/P

Vardas, pavardė (pavadinimas)	asmens (jmonės) kodas	parašas	data
LIETUVOS RESPUBLIKOS VALSTYBĖS KONTROLĖ	8865922	<i>[Signature]</i>	



Kadastro:	vietovė	blokas	sklypas
Sklypo identifikatorius:			

Gatvė, namo Nr.	PAMĖNKALNIO 27/1
Kaimas (miestelis)	
Seniūnija	NAUJAMIGŠČIO
Miestas (rajonas)	VILNIUS
Apskritis	VILNIAUS

EKSPLIKACIJA	bendras plotas	žemės ūkio naudm.	miškas	užstatyta teritorija	keliai	vandens	kita žemė
v., pavardė (pavadinimas)	m ²	m ²	m ²	m ²	m ²	m ²	m ²

v., pavardė (pavadinimas)	naudojimo tipas							
	naudojamas plotas				naudojamas plotas			
	privati		valstybinė		privati		valstybinė	
atškirai	bendrai	atškirai	bendrai	atškirai	bendrai	atškirai	bendrai	
ind.	m ²	ind.	m ²	ind.	m ²	ind.	m ²	
LR VALSTYBĖS KONTROLĖ						1812		

0 03 27

Licencijos Nr. 102 išduota 1996.10.20 . galioja iki 2001.10.20

MIESTO PLĖTROS DEPARTAMENTO GAMYBINĖ GRUPĖ			
Pareigos	Vardas, Pavardė	Parašas	Data
Pogrūpio vadovas	R. Rudukienė	<i>[Signature]</i>	2000.03.10
Vykdytojas	A. MEIDUS	<i>[Signature]</i>	"
Atliko	B. VIKCIŪNIENĖ	<i>[Signature]</i>	"
Obj. Nr.			

ŽEMĖS SKLYPO PLANAS M 1:500
Sklypo plotas 1818 m²

Sklypo identifikatorius:

KOORDINAČIŲ ŽINIARAŠTIS

Koordinacijų sistema: Vilniaus m. vietinė							
Taško Nr.	Kodas	X	Y	Taško Nr.	Kodas	X	Y
1	R	22716.20	28147.55				
2	R	22726.66	28102.91				
3	R	22739.46	28105.37				
4	R	22741.19	28105.30				
5	R	22747.69	28106.07				
6	R	22761.71	28107.89				
7	R	22776.96	28122.79				
8	R	22757.03	28142.21				
9	R	22756.53	28141.93				
10	R	22756.26	28143.90				
11	R	22753.76	28147.98				
12	R	22748.55	28145.63				
13	R	22742.09	28145.16				
14	R	22732.77	28145.36				
15	R	22732.65	28148.87				
16	NK	22719.48	28141.07				
17	NK	22725.49	28109.16				
18	NK	22727.14	28103.00				
19	NK	22739.21	28108.79				
20	NK	22738.50	28112.48				
21	NK	22737.47	28125.55				
22	NK	22736.48	28130.13				
23	NK	22735.35	28133.44				
24	NK	22735.16	28137.02				
25	NK	22742.97	28138.77				
26	NK	22753.43	28137.13				
27	NK	22757.12	28137.58				
28	NK	22732.08	28143.45				
29	NK	22727.73	28142.61				
30	NK	22726.62	28148.32				
31	NK	22716.76	28147.60				
SKLYPO CENTRO KOORDINATĖS							
Koordinacijų sistema		Koordinatės X/Y		Planšeto nomenklatūra			
Vilniaus m. vietinė		X=22745.02 Y=28124.34		131-C			
Valstybinė LKS-1994							
Žiniaraštį sudarė		A Meidus v. pavardė		paršas		2000.03.10 data	

Ištrauka iš Lietuvos Administracinių teisų pažeidimų kodekso:

47 straipsnis. Pastovių žemėnaudos riboženklų sunaikinimas arba gadinimas – užtraukia baudą nuo vieno šimto iki penkių šimtų litų.

49 straipsnis. Geodezinio pagrindo punktų bei markšėiderystės ženklų sunaikinimas arba gadinimas – užtraukia baudą nuo vieno šimto iki vieno tūkstančio litų.

Foto

tin
(iš
nek
zva
uša
terit

Parengė: