




Trinkelė danga
DETALĖ "a"

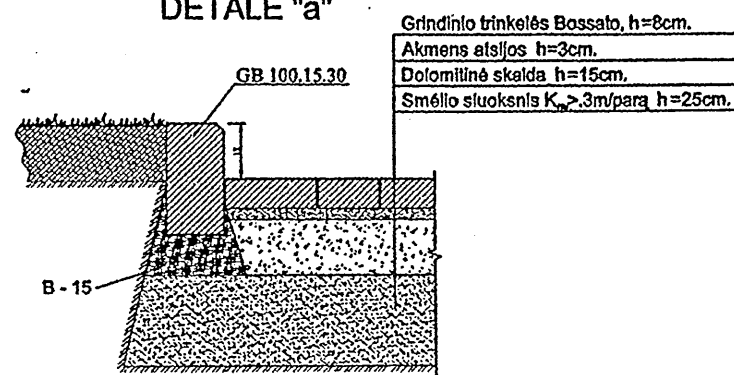


Trinkelė danga
DETALĖ "b"

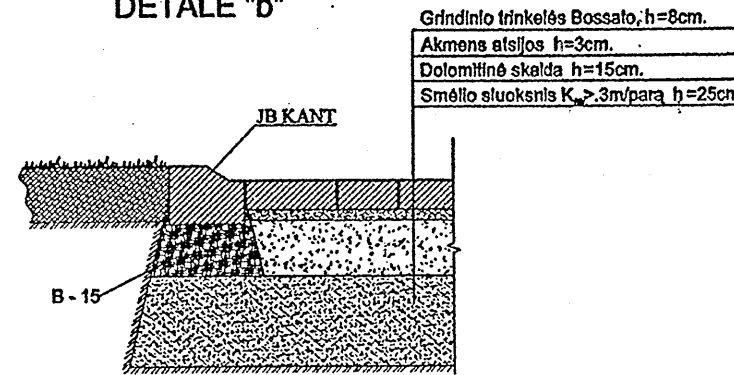

Pėsčiųjų takai
DETALĖ "c"

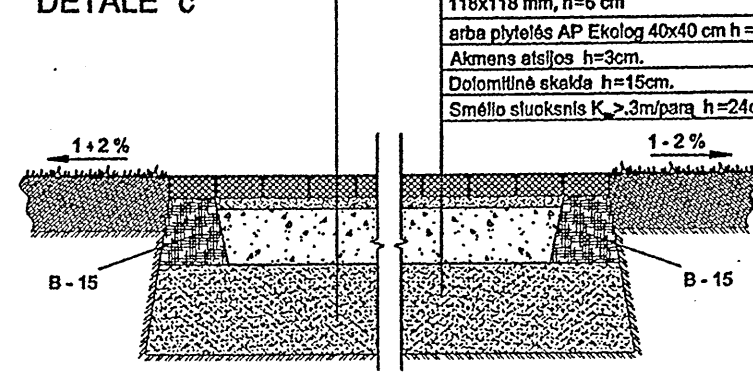

Trinkelė danga
DETALĖ "d"

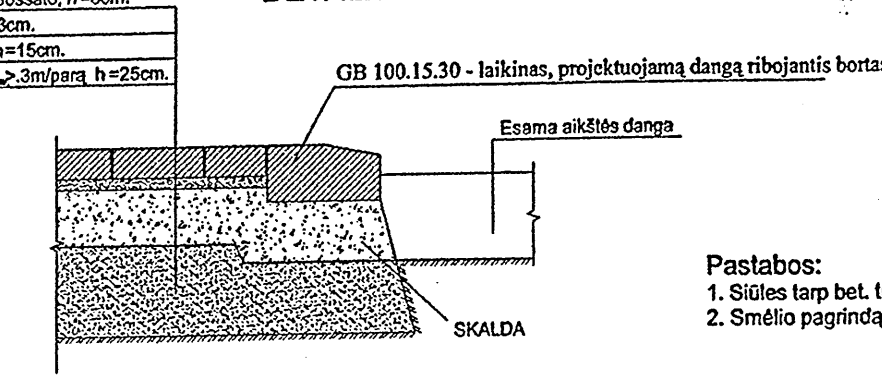

Pastabos:
1. Siūles tarp bet. trinkelė užpildyti akmenų atsluogis.
2. Smėlio pagrindą sutankinti iki K=0,98.

SUTARTINIAI ŽYMĖJIMAI

- ARDOMI STATINIAI IR ĮRENGINIAI
- TVARKOMOS TERITORIJOS RIBOS
- ESAMI MEDŽIAI
- PAŠALINAMI ESAMI PASENĘ (IŠDOLĖJUSIA ŠERDIMI) IR MECHANIŠKAI PAŽEISTI MEDŽIAI:
 - a. LIEPA - 1,3 M AUKŠTYJE Ø 70 CM
 - b. LIEPA - 1,3 M AUKŠTYJE Ø 60 CM
 - c. LIEPA - 1,3 M AUKŠTYJE Ø 90 CM
 - d. KLEVAS - 1,3 M AUKŠTYJE Ø 25 CM
- PROJEKTUOJAMI MEDŽIAI
- PROJEKTUOJAMI DEKORATYVINIAI KRŪMOKŠNIAI

PASTATŲ IR STATINIŲ ŽINIARAŠTIS

- 01 PROJEKTUOJAMAS RESTAUROTI KU GAMTOS IR MATEMATIKOS MOKSLŲ FAKULTETO H. MANTO G. 84 PASTATAS 6.
- 02 REKONSTRUOJAMAS - RESTAUROJAMAS KU PASTATAS 4.
- 03 REKONSTRUOTAS - RESTAUROJAMAS KU ADMINISTRACINIS PASTATAS 1.
- 04 SUREMONTUOTAS KU REKTORATO PASTATAS 2.
- 05 SUREMONTUOTAS KU TEOLOGIJOS KATEDROS PASTATAS 3.
- 06 SUREMONTUOTAS KU HUMANITARINIŲ MOKSLŲ FAKULTETO PASTATAS 5.
- 07 ESAMAS KU KATILINĖS PASTATAS.
- 08 GRAUNAMAS ESAMAS KU DIRBTUVIŲ PASTATAS.
- 09 REKONSTRUOJAMAS MOKSLO TECHNOLOGIJŲ PARKO PASTATAS.

DANGŲ ŽINIARAŠTIS

ŽYMĖJIMAS	PAVADINIMAS	MATO VNT.	KIEKIS	KONSTRUKCIJA
	GRINDINIO TRINKELĖ 240x160x60, 160x160x80 mm GT BOSATO-B-F200 - AB "PERDANGA".	M ²	692	TRINKELĖ AKMENŲ ATSLUOGIS SKALDOS PAGRINDO SL. APSAUGINIS ŠALČIUI ATSPARUS SL.-SMĖLIS
	GRINDINIO TRINKELĖ 178x118x60, 118x118x60 mm GT NOSTALIF-62-F200 - AB "PERDANGA".	M ²	75	TRINKELĖ AKMENŲ ATSLUOGIS SKALDOS PAGRINDO SL. APSAUGINIS ŠALČIUI ATSPARUS SL.-SMĖLIS
	ŠALIGATVIO PLYTELĖ 400x400x60 AP EKOLOG-B-F200 - AB "PERDANGA".	M ²	17	FLYTELĖ AKMENŲ ATSLUOGIS SKALDOS PAGRINDO SL. APSAUGINIS ŠALČIUI ATSPARUS SL.-SMĖLIS
	GATVĖS BORDŪRAI GB 100.15.30-4-F200 - AB "PERDANGA".	M	134	ŽIŪRĖTI DETALĖ "a"
	LENKTI GATVĖS BORDŪRAI GB 78.15.30(9)-4-F200 - AB "PERDANGA".	VNT.	24	
	GATVĖS BORDŪRAI GB 100.15.30-4-F200 - AB "PERDANGA".	M	20	ŽIŪRĖTI DETALĖ "d"
	BORDŪRAI IŠ BETON. ELEMENTŲ JB KANT-F200	M	112	ŽIŪRĖTI DETALĖ "b"
	VEJA	M ²	2800	ŽOLIŲ SĖKLŲ MIŠINYS I 15 cm JUODOŽEMIO

ŽELDINIŲ ŽINIARAŠTIS

NR. PLANE	PAVADINIMAS	AUKŠTIS/ APIMTIS	ŠAKNŲ SISTEMA	KIEKIS, VNT.
1	KŪGINIS KLEVAS Acer platanoides "Globosum"	7 - 10 m aukščio	PAVIRŠINĖ	9
2	RAUDONŲJI SEDULA Cornus sanguinea L.	3 - 5 m aukščio	PAVIRŠINĖ	7
3	SVARAINIS HIBRIDINIS Chaenomeles "Nicolina"	1 - 1.5 m aukščio	PAVIRŠINĖ	23

MAŽOSIOS ARCH. ĮRENGINIŲ ŽINIARAŠTIS

NR. PLANE	PAVADINIMAS	KIEKIS, VNT.	PASTABA
4	SUOLAS	9	INDIVIDUALI GAMYBA
5	DVIRAČIŲ STOVAS	13	PREKYBOS TINKLAS
6	ŠIUKŠLIŲ DĖŽĖ	6	PREKYBOS TINKLAS
7	APŠVIETIMO ATRAMA	9	ŽIŪRĖTI PROJEKTO "E" DALYJE (TAMAS V)








PASTABOS:

1. NUMATOMA AIKŠTELĖ - DOVANA UNIVERSITETUI, PAŽYMINT ROTARY KLUBO 100M. JUBILIEJŲ.
2. ESAMA, NAUJAI ĮRENGTA BETONINIŲ TRINKELIŲ DANGA.
3. ESAMI, NAUJAI ĮRENGTI BETONINIŲ TRINKELIŲ ŠALIGATVIAI IR NUOGRINDA.
4. NUMATOMA IŠARDYTI ESAMŲ BET. TRINKELIŲ DANGOS - 18 M2.
5. NUMATOMA IŠARDYTI ESAMOS ASFALTBETONŲ DANGOS - 640 M2.
6. NUMATOMA IŠARDYTI ESAMŲ BETONINIŲ BORTŲ - 65 M.
7. NUMATOMOS ŽN. AUTOMOBILIŲ STOVĖJIMO VIETOS.

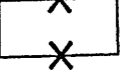Atestato Nr. 0475	1519 VYR. INŽ. T. Tubis	2005-04		KU GMM FAKULTETAS H.MANTO G. 84. NKV - REG.NR. G140K PASTATO RESTAUROVIMAS - PASTOGĖS PRITAIKYMAS MOKYMO REIKMĖMS	Laida
2211 PROJ. VAD. D. Jamsėvičius	2005-04	APLINKOTVARKOS PLANAS, M 1:500		0	
408A.398S PDV. R. Jurgailienė	2005-04	04032-01-TP- SP		Lapas 1	

SUDERINTA:
Žmonių su negalia viešoji įstaiga
"Aplinka visuomenė"
Klaipėdos apskr. J. Šilaušėnės
2005 m. 05 mėn. 03 d.


SUTARTINIAI ŽYMĖJIMAI

-  ARDOMI STATINIAI IR ĮRENGINIAI
-  TVARKOMOS TERITORIJOS RIBOS
-  ESAMI MEDŽIAI
-  PAŠALINAMI ESAMI PASENĖ (IŠDULĖJUSIA ŠERDIMI) IR MECHANIŠKAI PAŽEISTI MEDŽIAI:
-  PROJEKTUOJAMI MEDŽIAI
-  PROJEKTUOJAMI DEKORATYVINIAI KRŪMOKŠNIAI
-  50 PROJEKTUOJAMO RELJEFO HORIZONTALĖ

PASTATŲ IR STATINIŲ ŽINIARAŠTIS

- 01 PROJEKTUOJAMAS RESTAUROUTI KU GAMTOS IR MATEMATIKOS MOKSLŲ FAKULTETO H. MANTO G. 84 PASTATAS 6.
- 02 REKONSTRUOJAMAS - RESTAUROJAMAS KU PASTATAS 4.
- 03 REKONSTRUOTAS - RESTAUROTAS KU ADMINISTRACINIS PASTATAS 1.
- 04 SUREMONTUOTAS KU REKTORATO PASTATAS 2.
- 05 SUREMONTUOTAS KU TEOLOGIJOS KATEDROS PASTATAS 3.
- 06 SUREMONTUOTAS KU HUMANITARINIŲ MOKSLŲ FAKULTETO PASTATAS 5.
- 07 ESAMAS KU KATILINĖS PASTATAS.
- 08 GRIAUNAMAS ESAMAS KU DIRBTUVIŲ PASTATAS.
- 09 REKONSTRUOJAMAS MOKSLO TECHNOLOGIJŲ PARKO PASTATAS.

Sklypo tvarkymo ribos
Anksčiau numatytos sklypo aukščių horizontalės

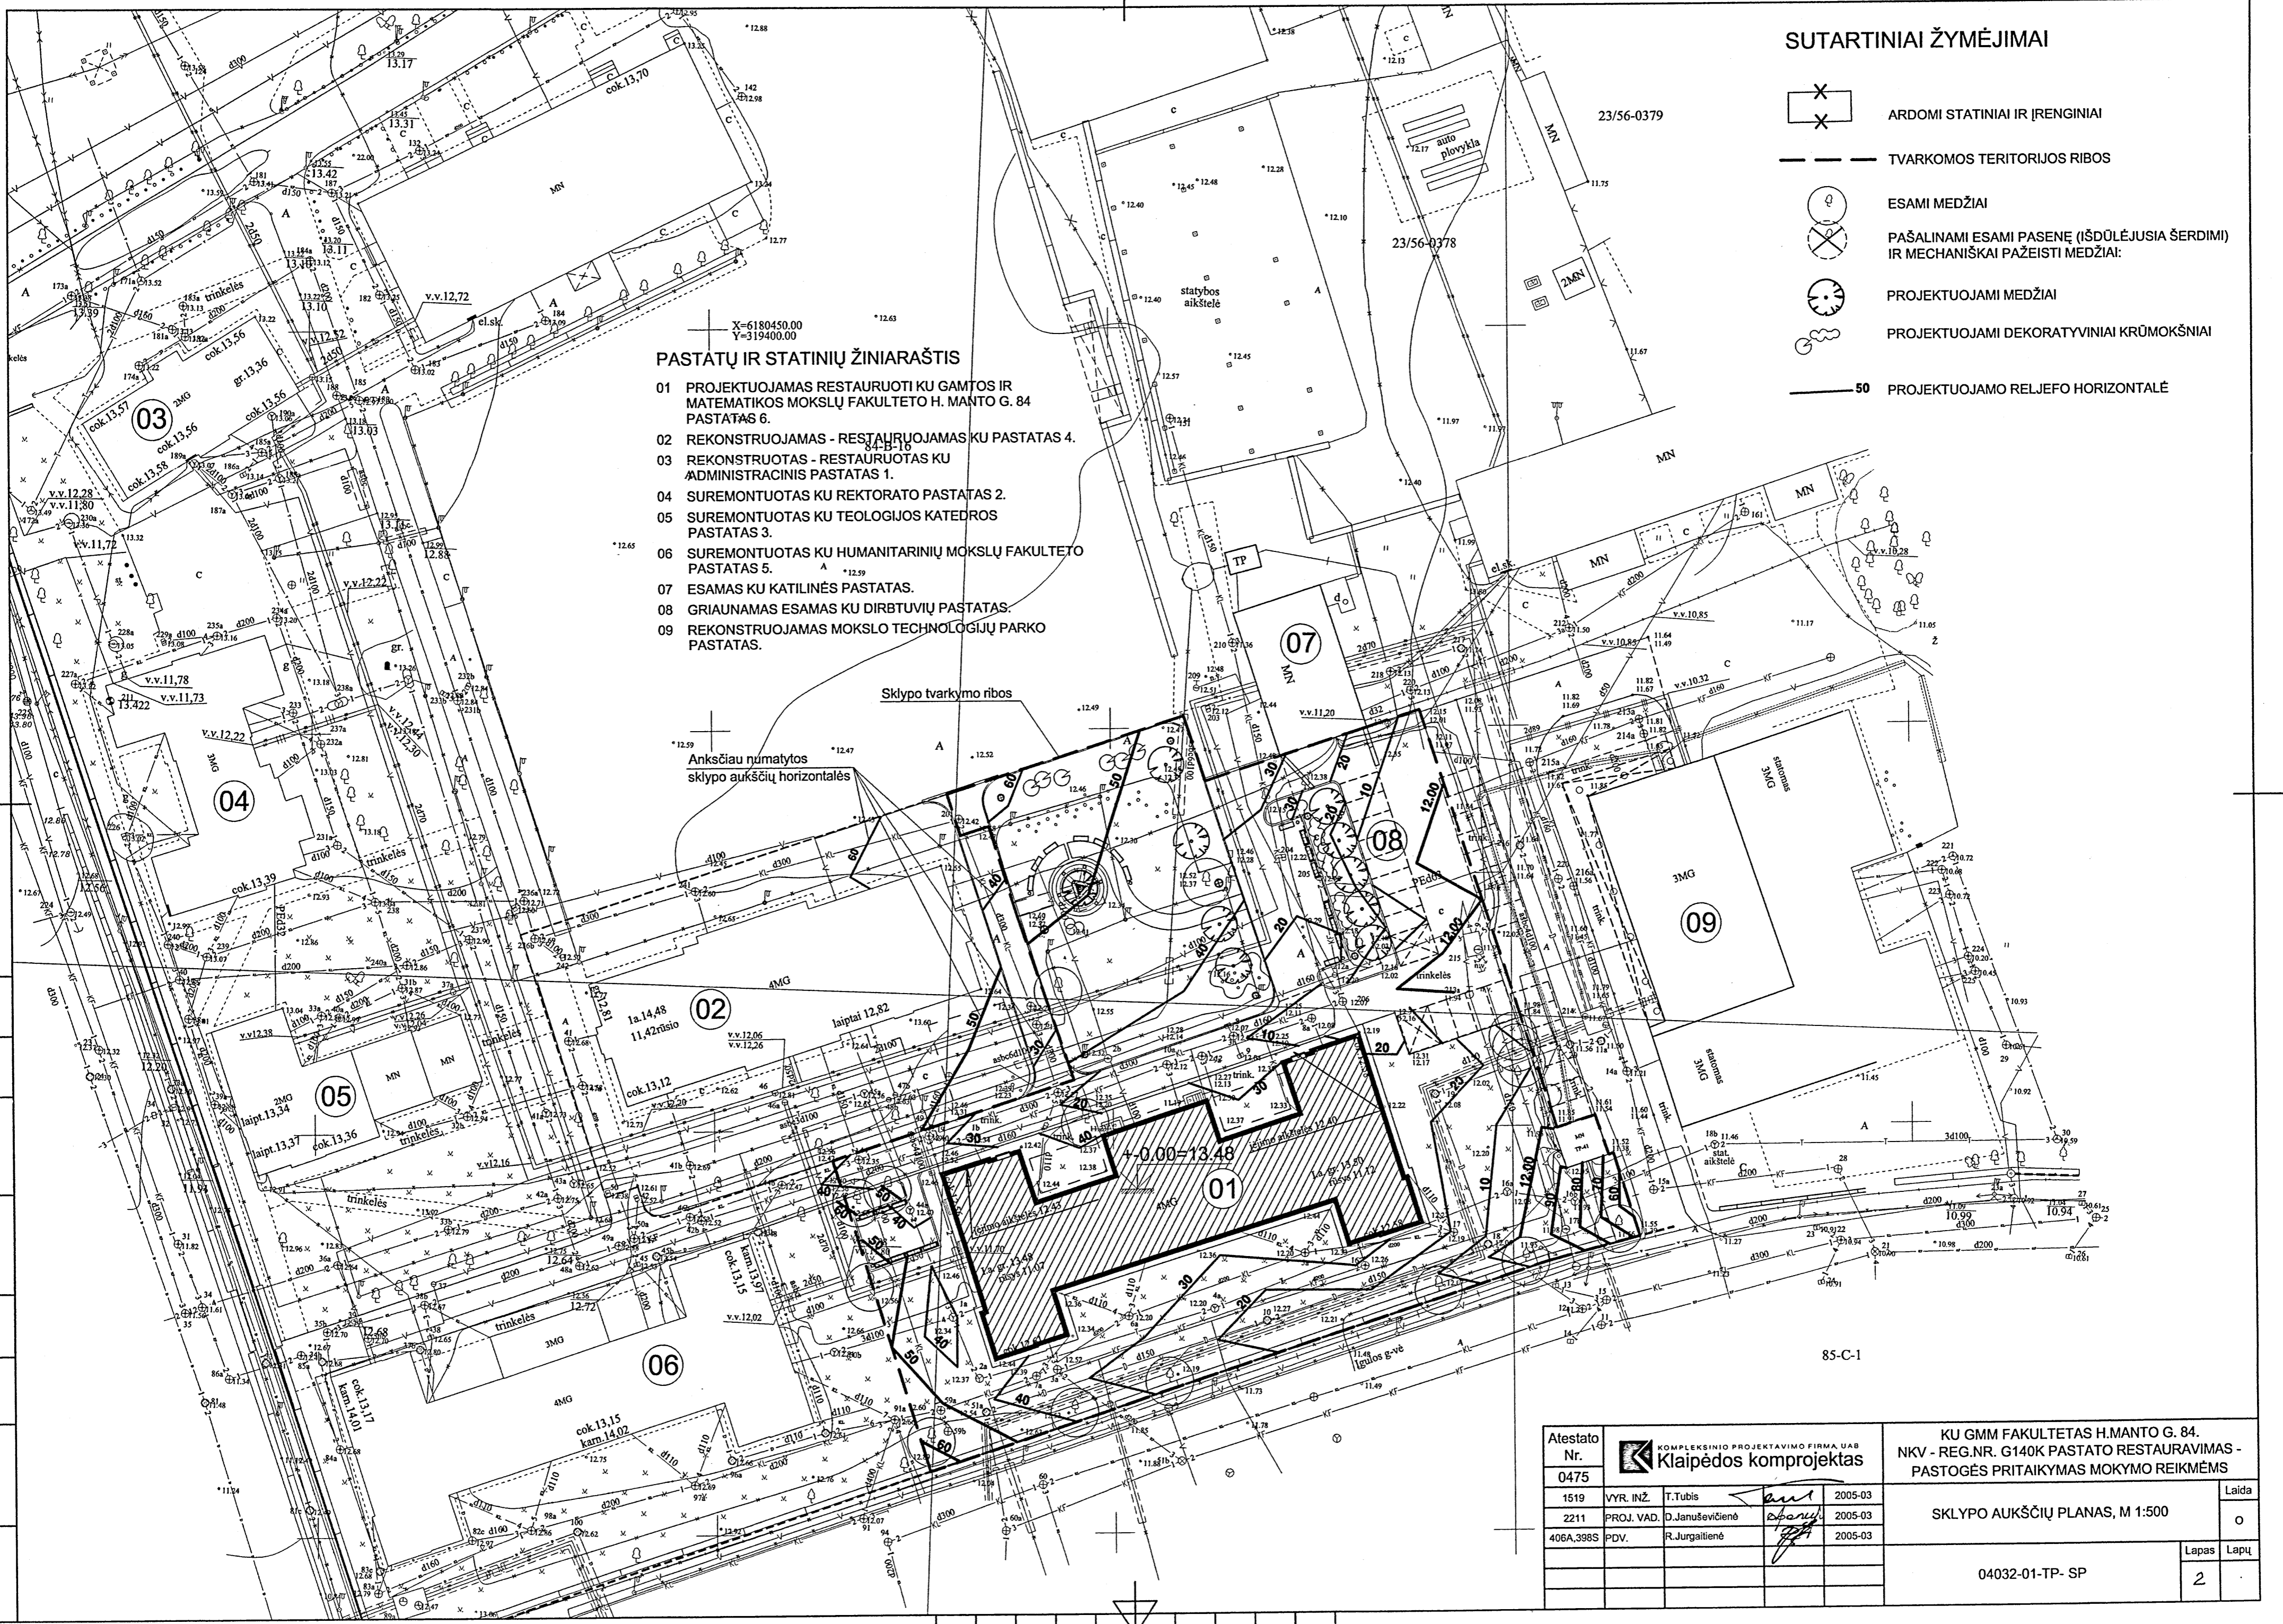

Atestato Nr. 0475	KOMPLEKSNIO PROJEKAVIMO FIRMA UAB Klaipėdos komprojektas		KU GMM FAKULTETAS H.MANTO G. 84. NKV - REG.NR. G140K PASTATO RESTAURAVIMAS - PASTOGĖS PRITAIKYMAS MOKYMO REIKMĖMS		Laida
1519	VYR. INŽ.	T.Tubis	2005-03	SKLYPO AUKŠČIŲ PLANAS, M 1:500	o
2211	PROJ. VAD.	D.Januševičienė	2005-03		
406A.398S	PDV.	R.Jurgaitienė	2005-03		
04032-01-TP- SP					Lapas
					2