

КИЇВСЬКЕ МІСЬКЕ БЮРО ТЕХНІЧНОЇ ІНВЕНТАРИЗАЦІЇ

Область \_\_\_\_\_

Район Подільський

Інвентаризаційна  
справа № \_\_\_\_\_

147964

Реєстровий № \_\_\_\_\_

## ТЕХНІЧНИЙ ПАСПОРТ

на громадський (виробничий) будинок (приміщення)

Корпус №12 (адміністративний)  
(призначення)

№ 103 вулиця (провулок, площа) \_\_\_\_\_

Кирилівська

місто (селище, село) \_\_\_\_\_

Київ

Замовник технічної інвентаризації або уповноважена ним особа ( прізвище, ім'я та по батькові фізичної особи або найменування юридичної особи)	Місце проживання, серія і номер паспорта фізичної особи або місцезнаходження, код за ЄДРПОУ юридичної особи
Територіальне медичне об'єднання " Психіатрія" у місті Києві	м.Київ, вул. Кирилівська , буд.103-А код ЄДРПОУ 01994072

Склав Вдовенко В.П.  
Лідітис, прізвище/

Паспорт виготовлено станом на


" 08 " 11 2016 р.

Вдовенко В.П.

/ ПІБ /

ПУЗИР С.М.

Контроль виконав

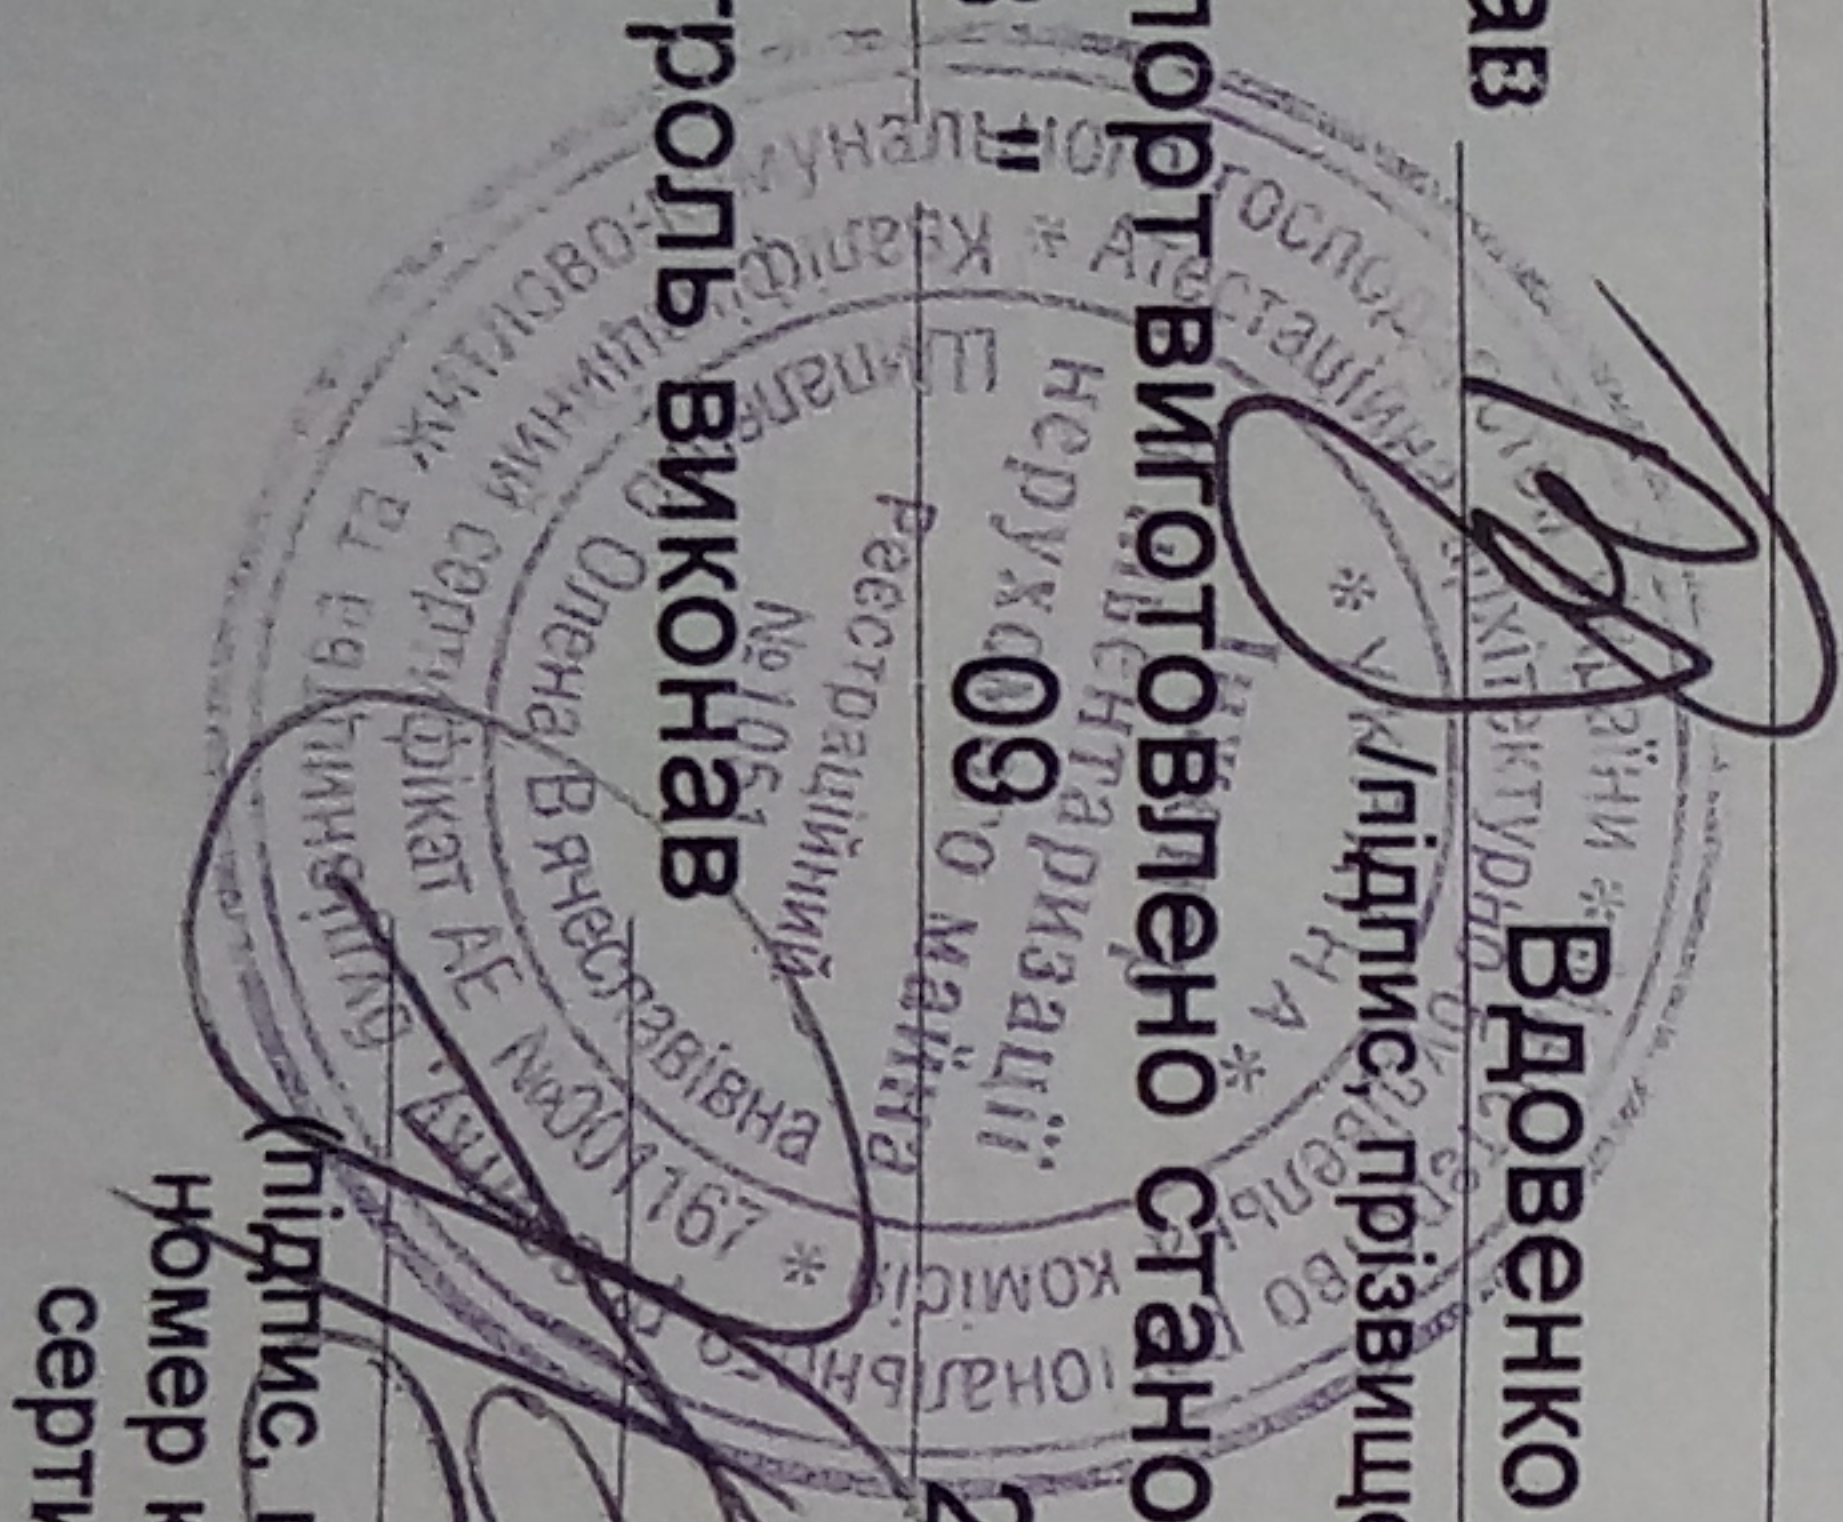


Лідітис, прізвище, серія та  
номер кваліфікаційного  
сертифіката, М.П.)



ПЛАН  
поверхів громадського будинку (приміщення)  
Корпус №12 (адміністративний)  
(призначення) Кирилівська  
вулиця (провулок площа) М. Київ  
Місто (селище, село)  
Маштаб 1:200

Підвал літ. " 1 И "

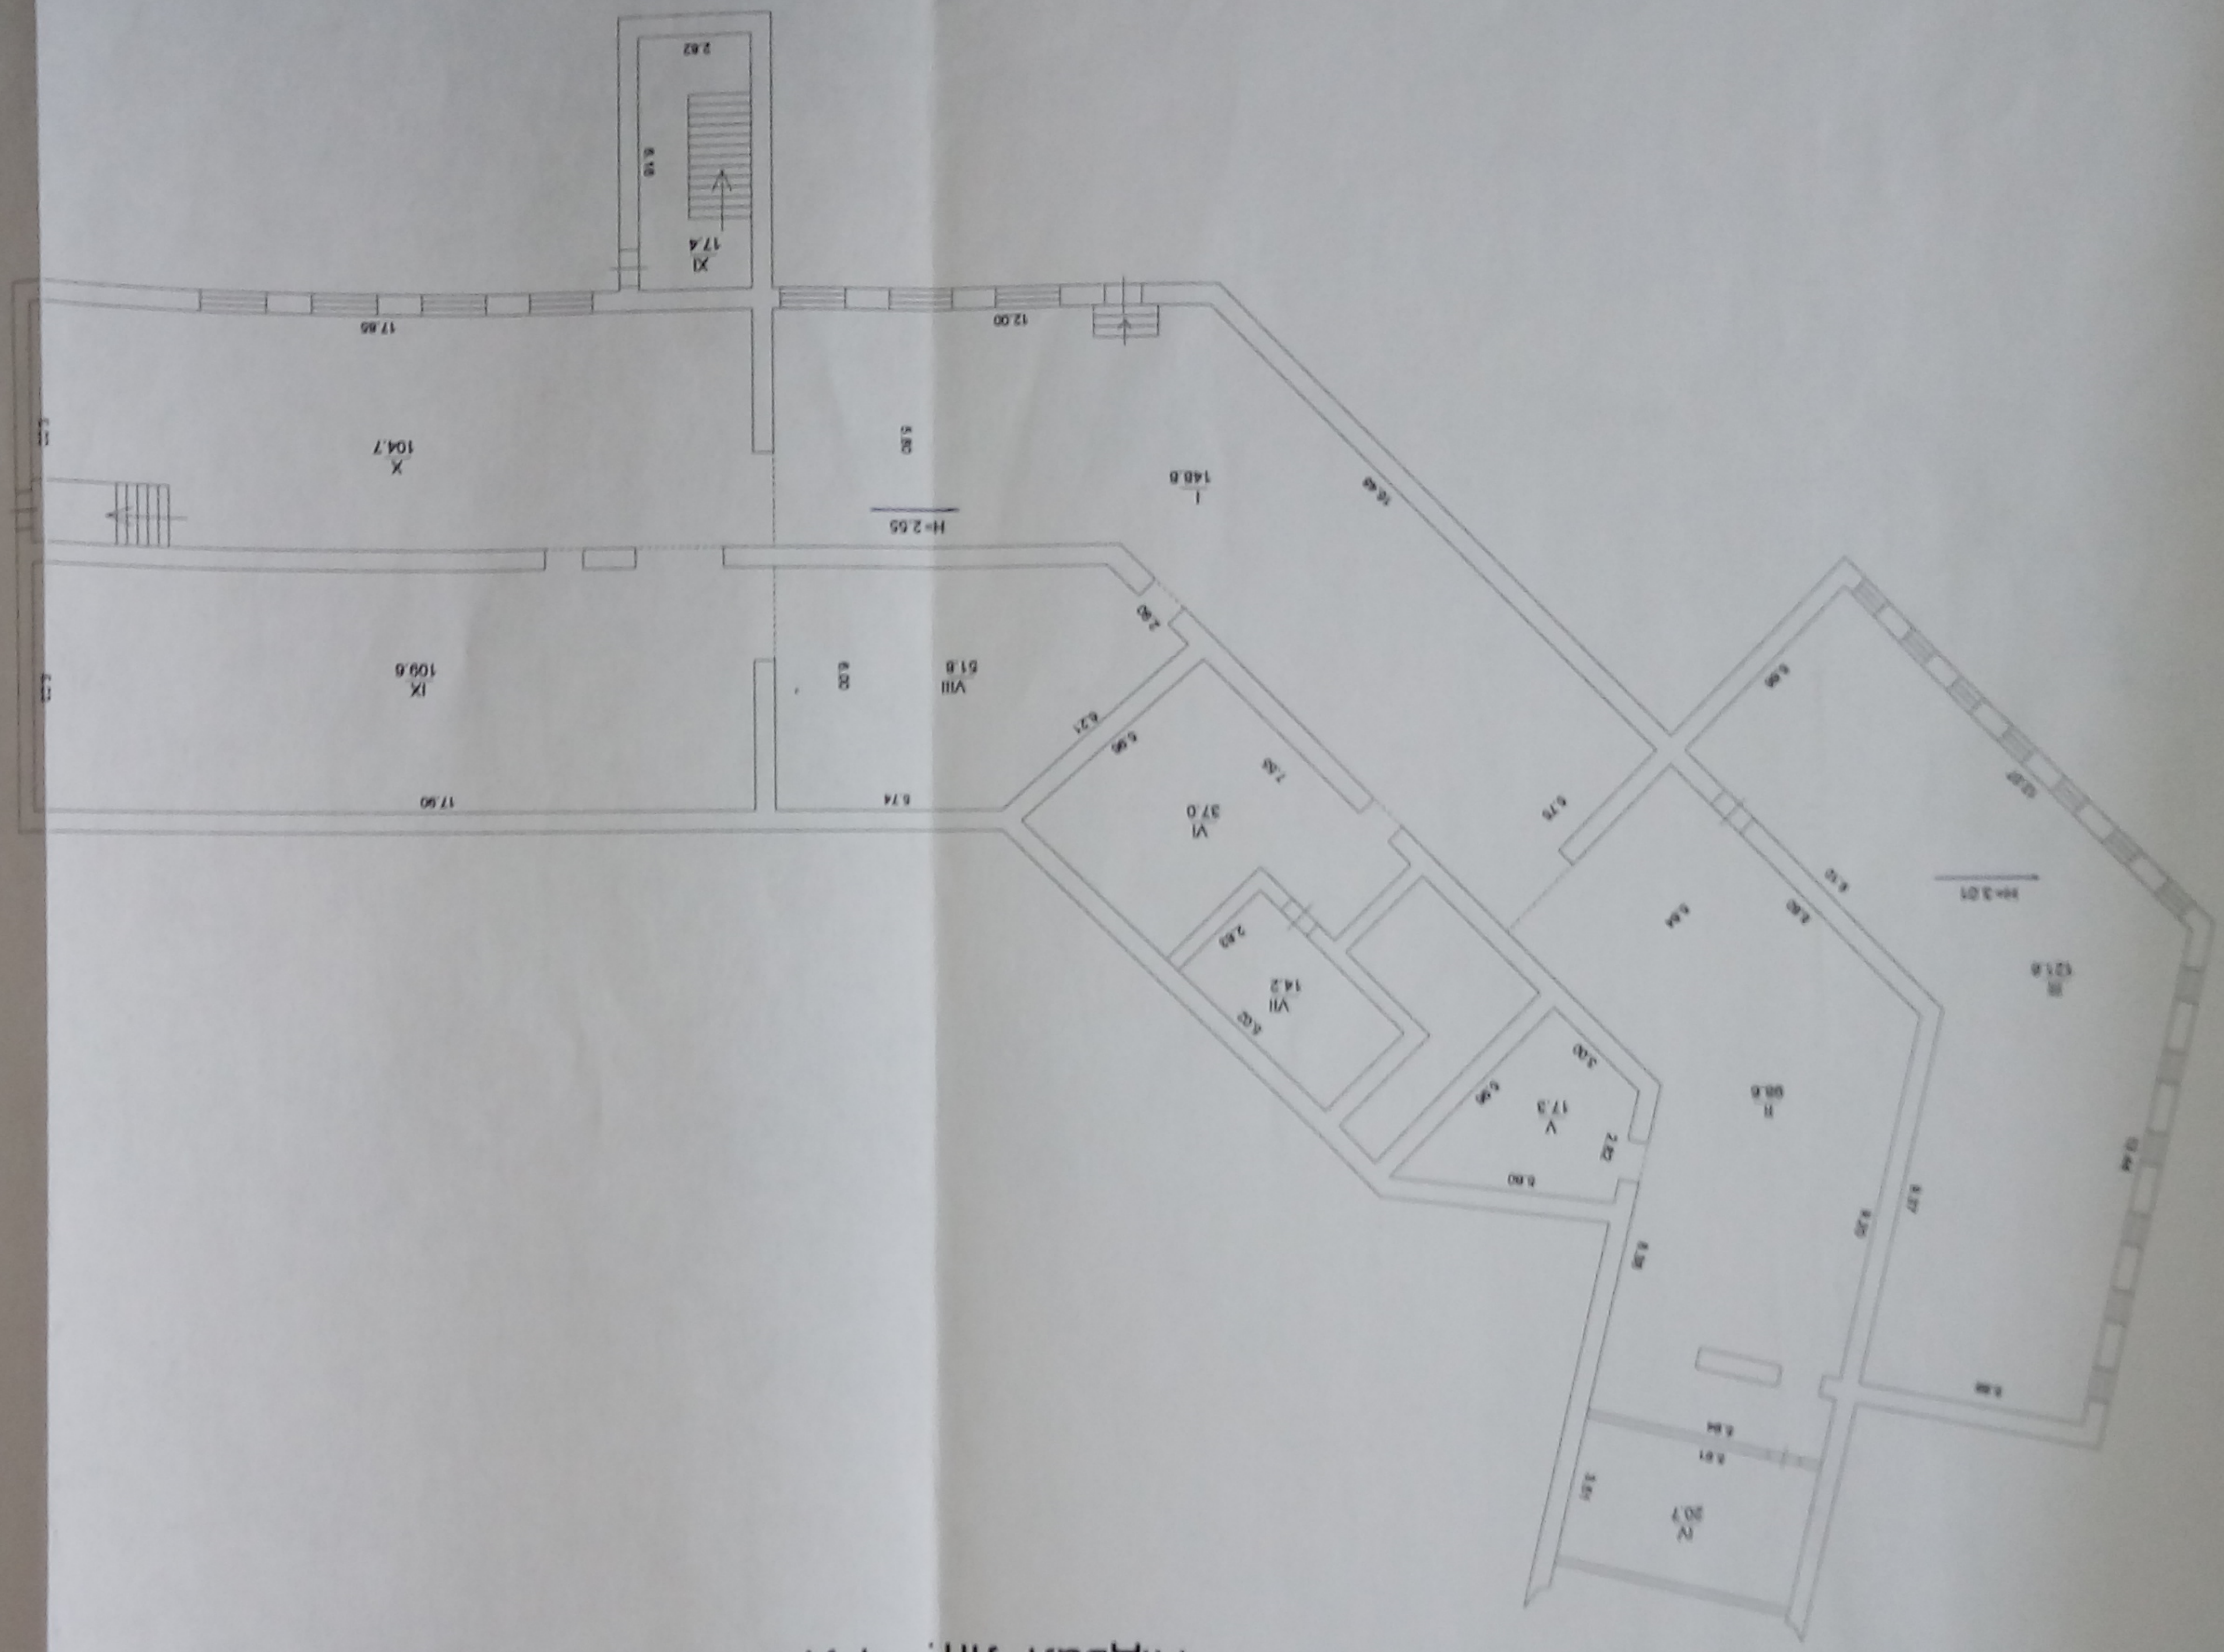

Примітка: Об'єкт розташований на косогорі.

# ПЛАН

поверхів громадського будинку (приміщення)

Корпус №12 (адміністративний)

(призначення)  
Кирилівська


буд. № 103

вулиця (провулок) площа  
Місто (селище, село)

М. Київ

Маштаб 1:200

## Цокольний поверх літ. "1 И"

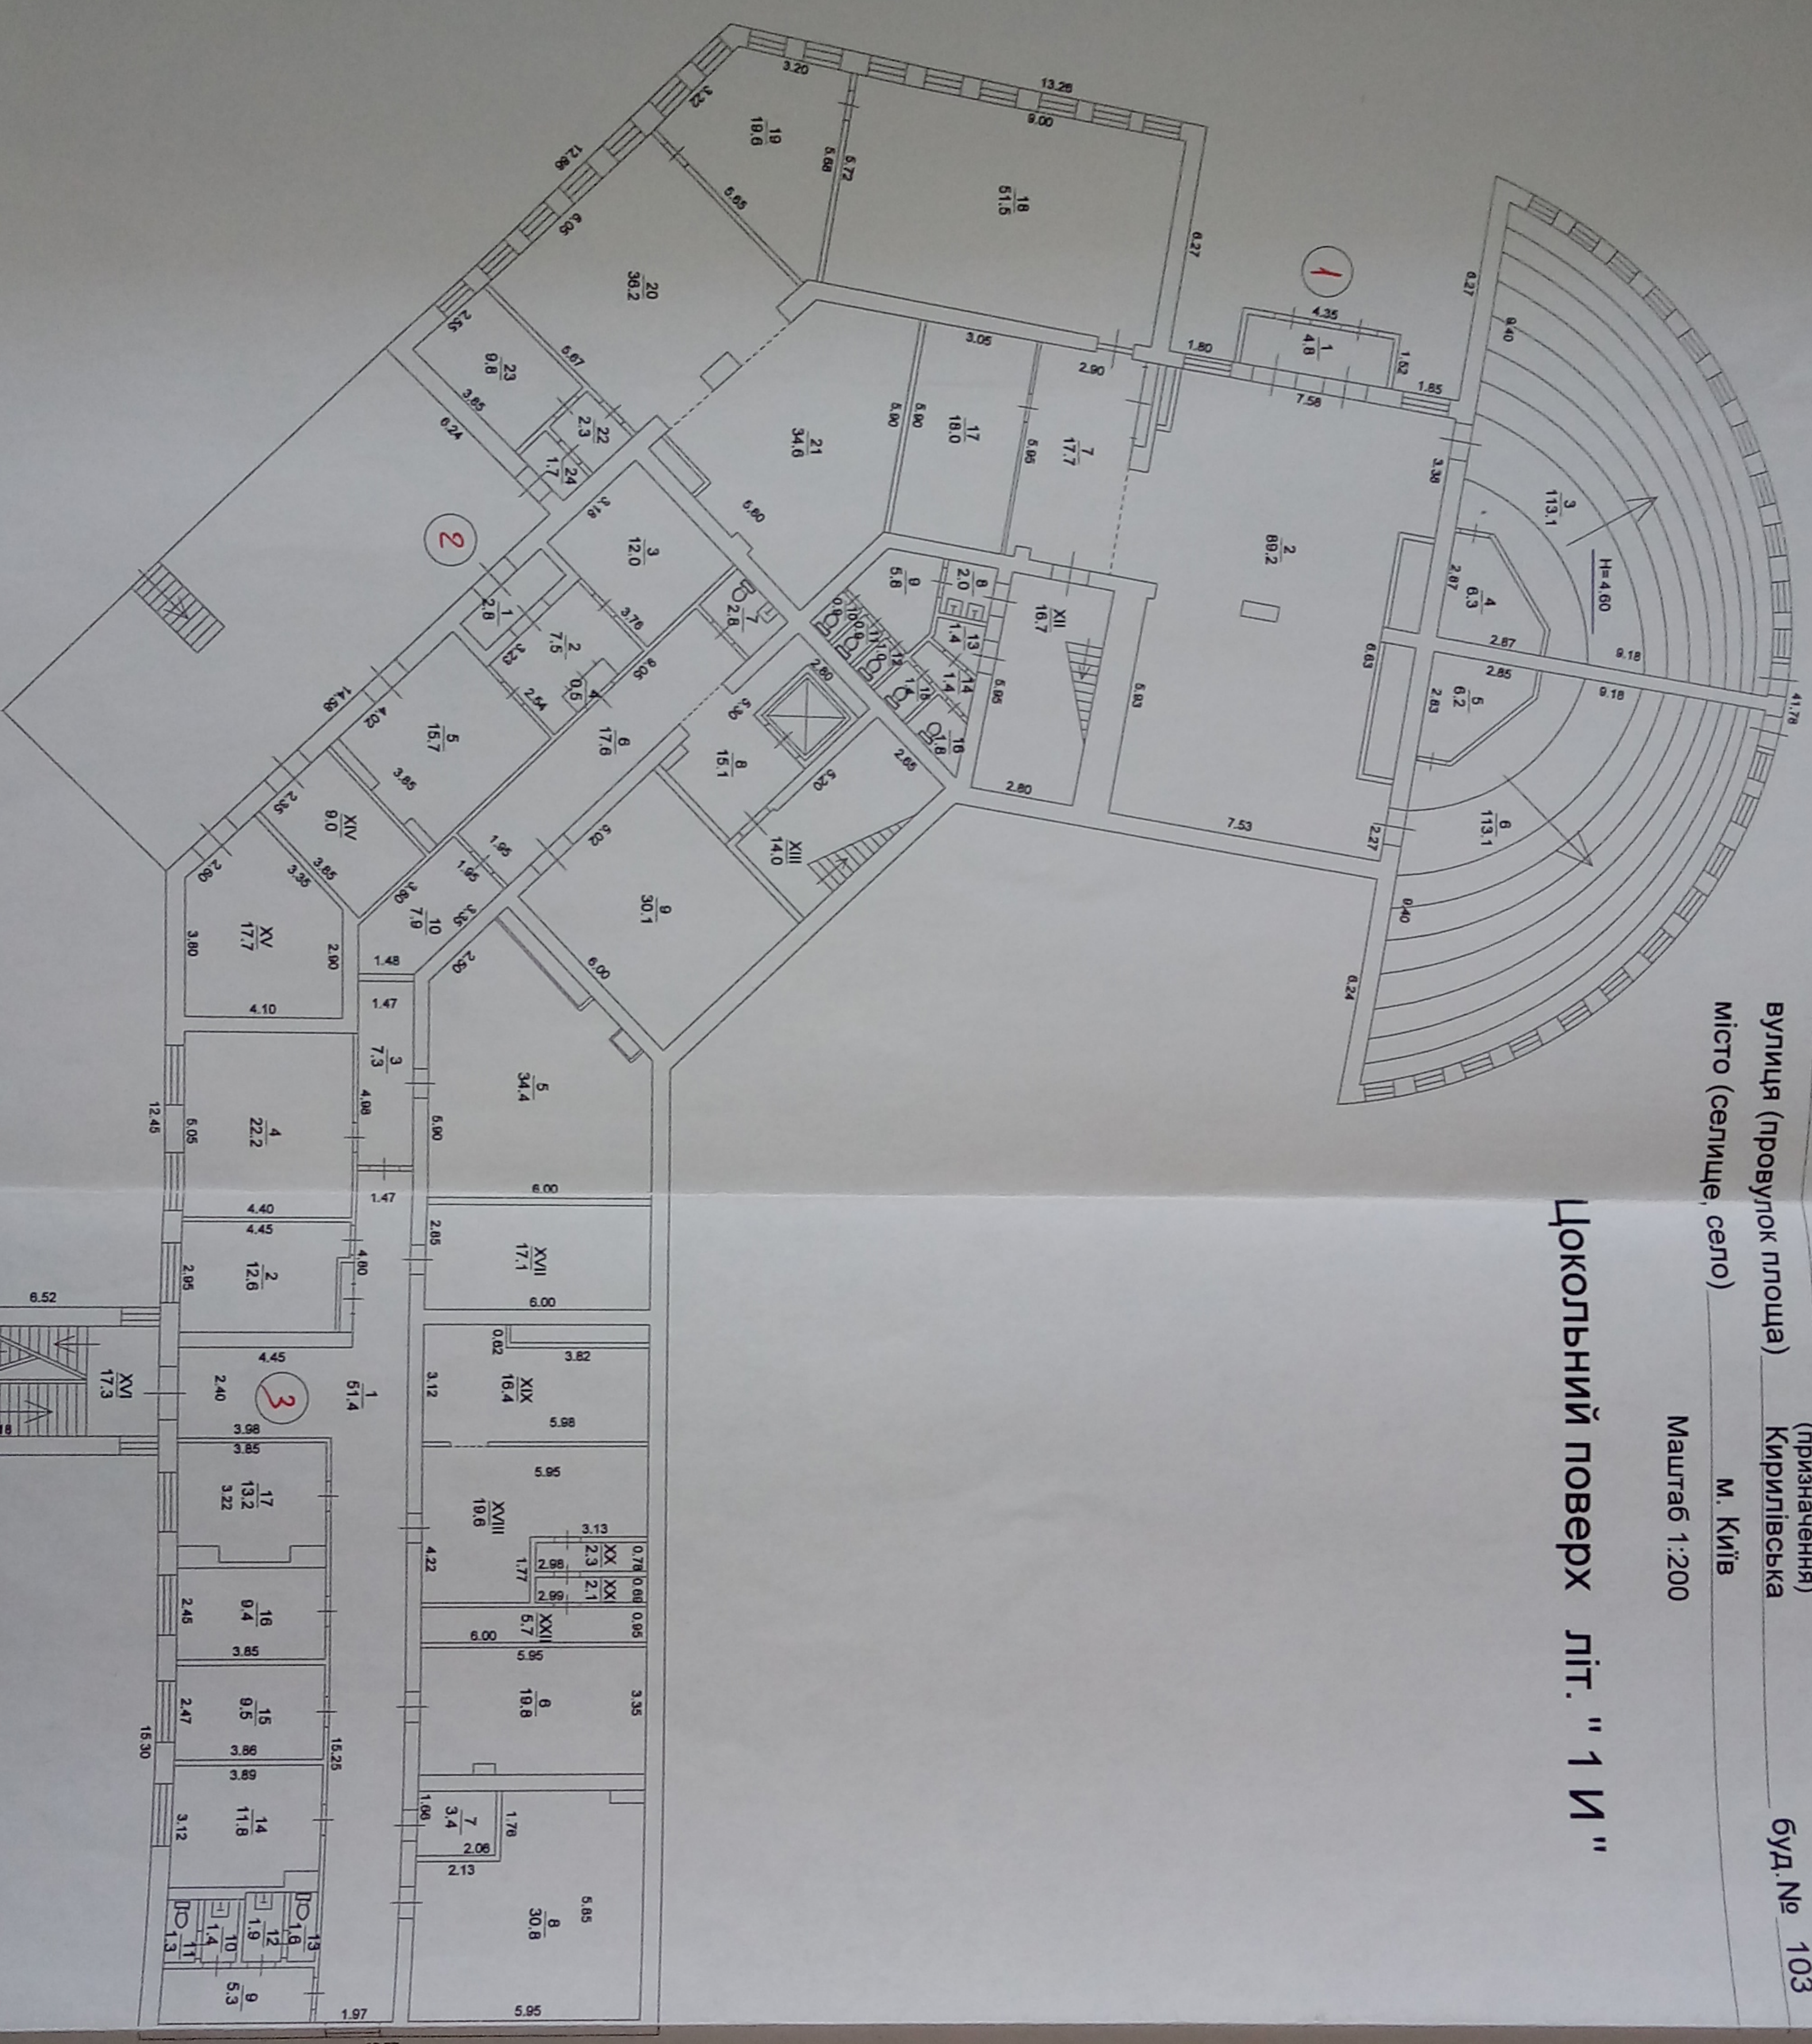


Примітка: Об'єкт розташований на косогорі.

ПЛАН  
поверхів громадського будинку (приміщення)

Корпус №12 (адміністративний)  
вулиця (провулок площа) \_\_\_\_\_ (призначення)  
Кирилівська \_\_\_\_\_ М. Київ  
Місто (селище, село) \_\_\_\_\_  
Маштаб 1:200

буд. № 103

Поверх 1 літ. " 1 И "

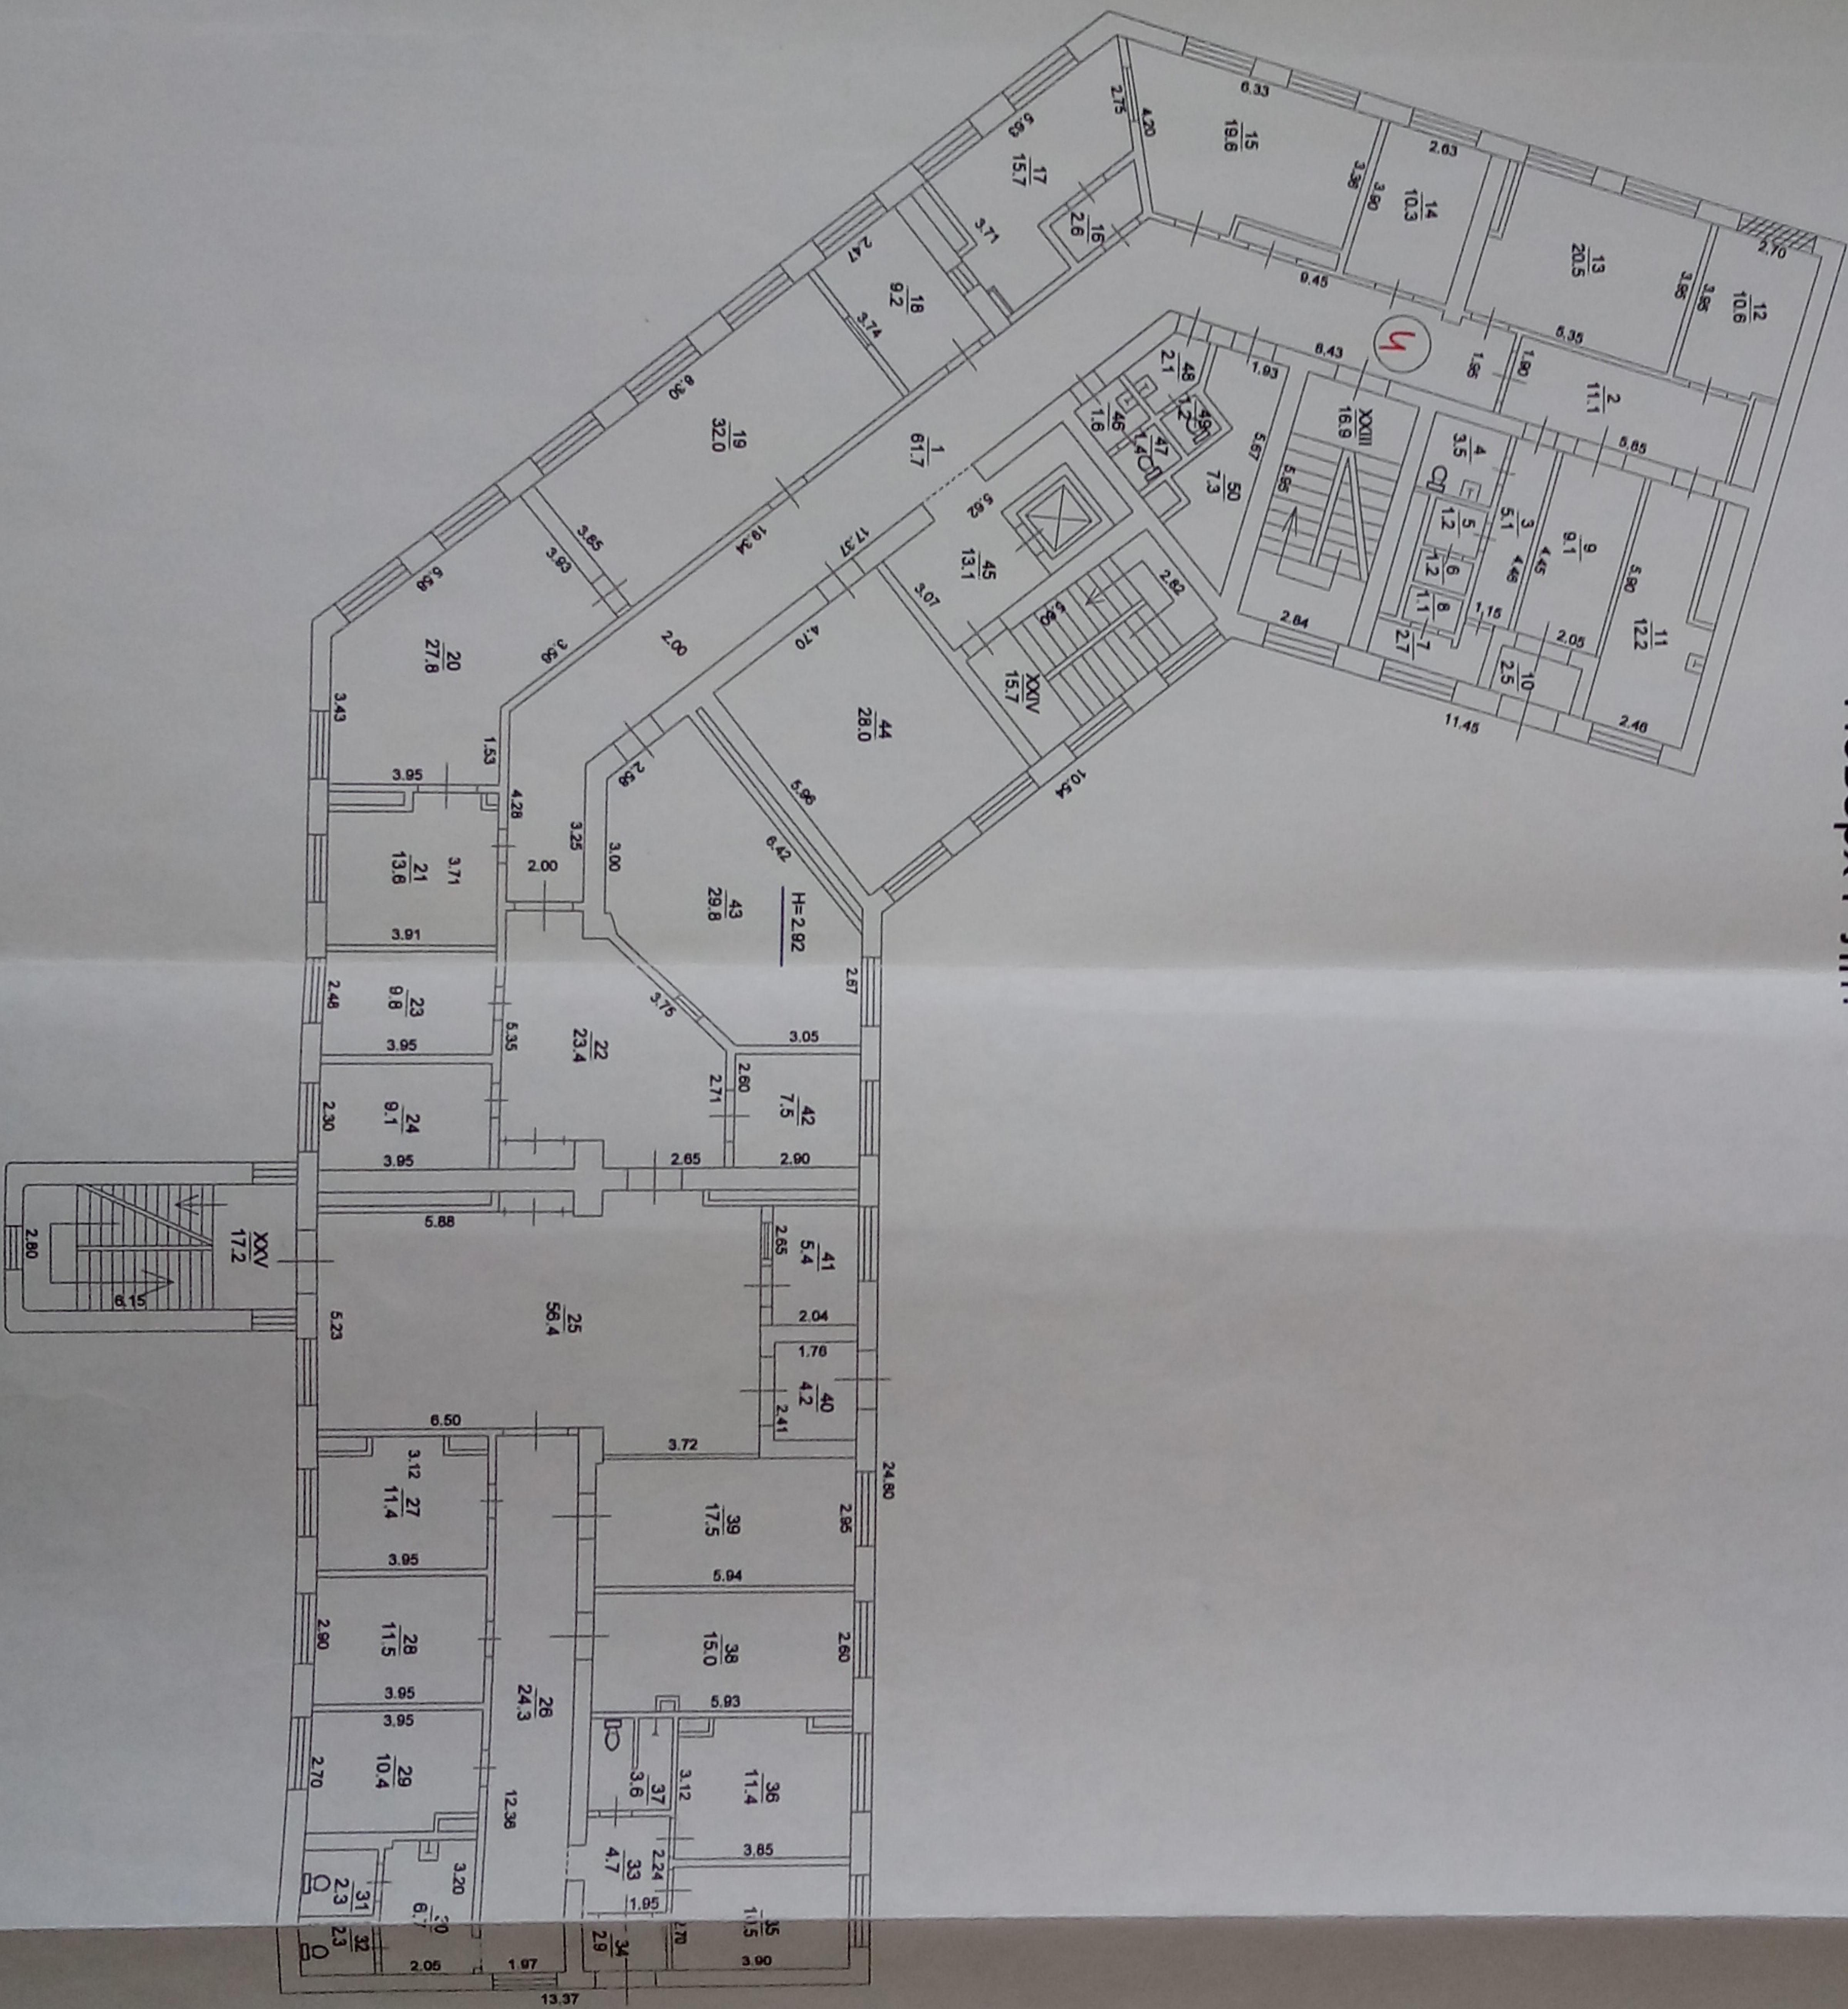


Примітка: Об'єкт розташований на косогорі.



**ПЛАН**  
поверхів громадського будинку (приміщення)  
Корпус №12 (адміністративний)  
(призначення) Кирилівська буд. № 103  
вулиця (провулок площа)  
Місто (селище, село) М. Київ  
Машштаб 1:200

**Поверх III літ. " 1 И "**

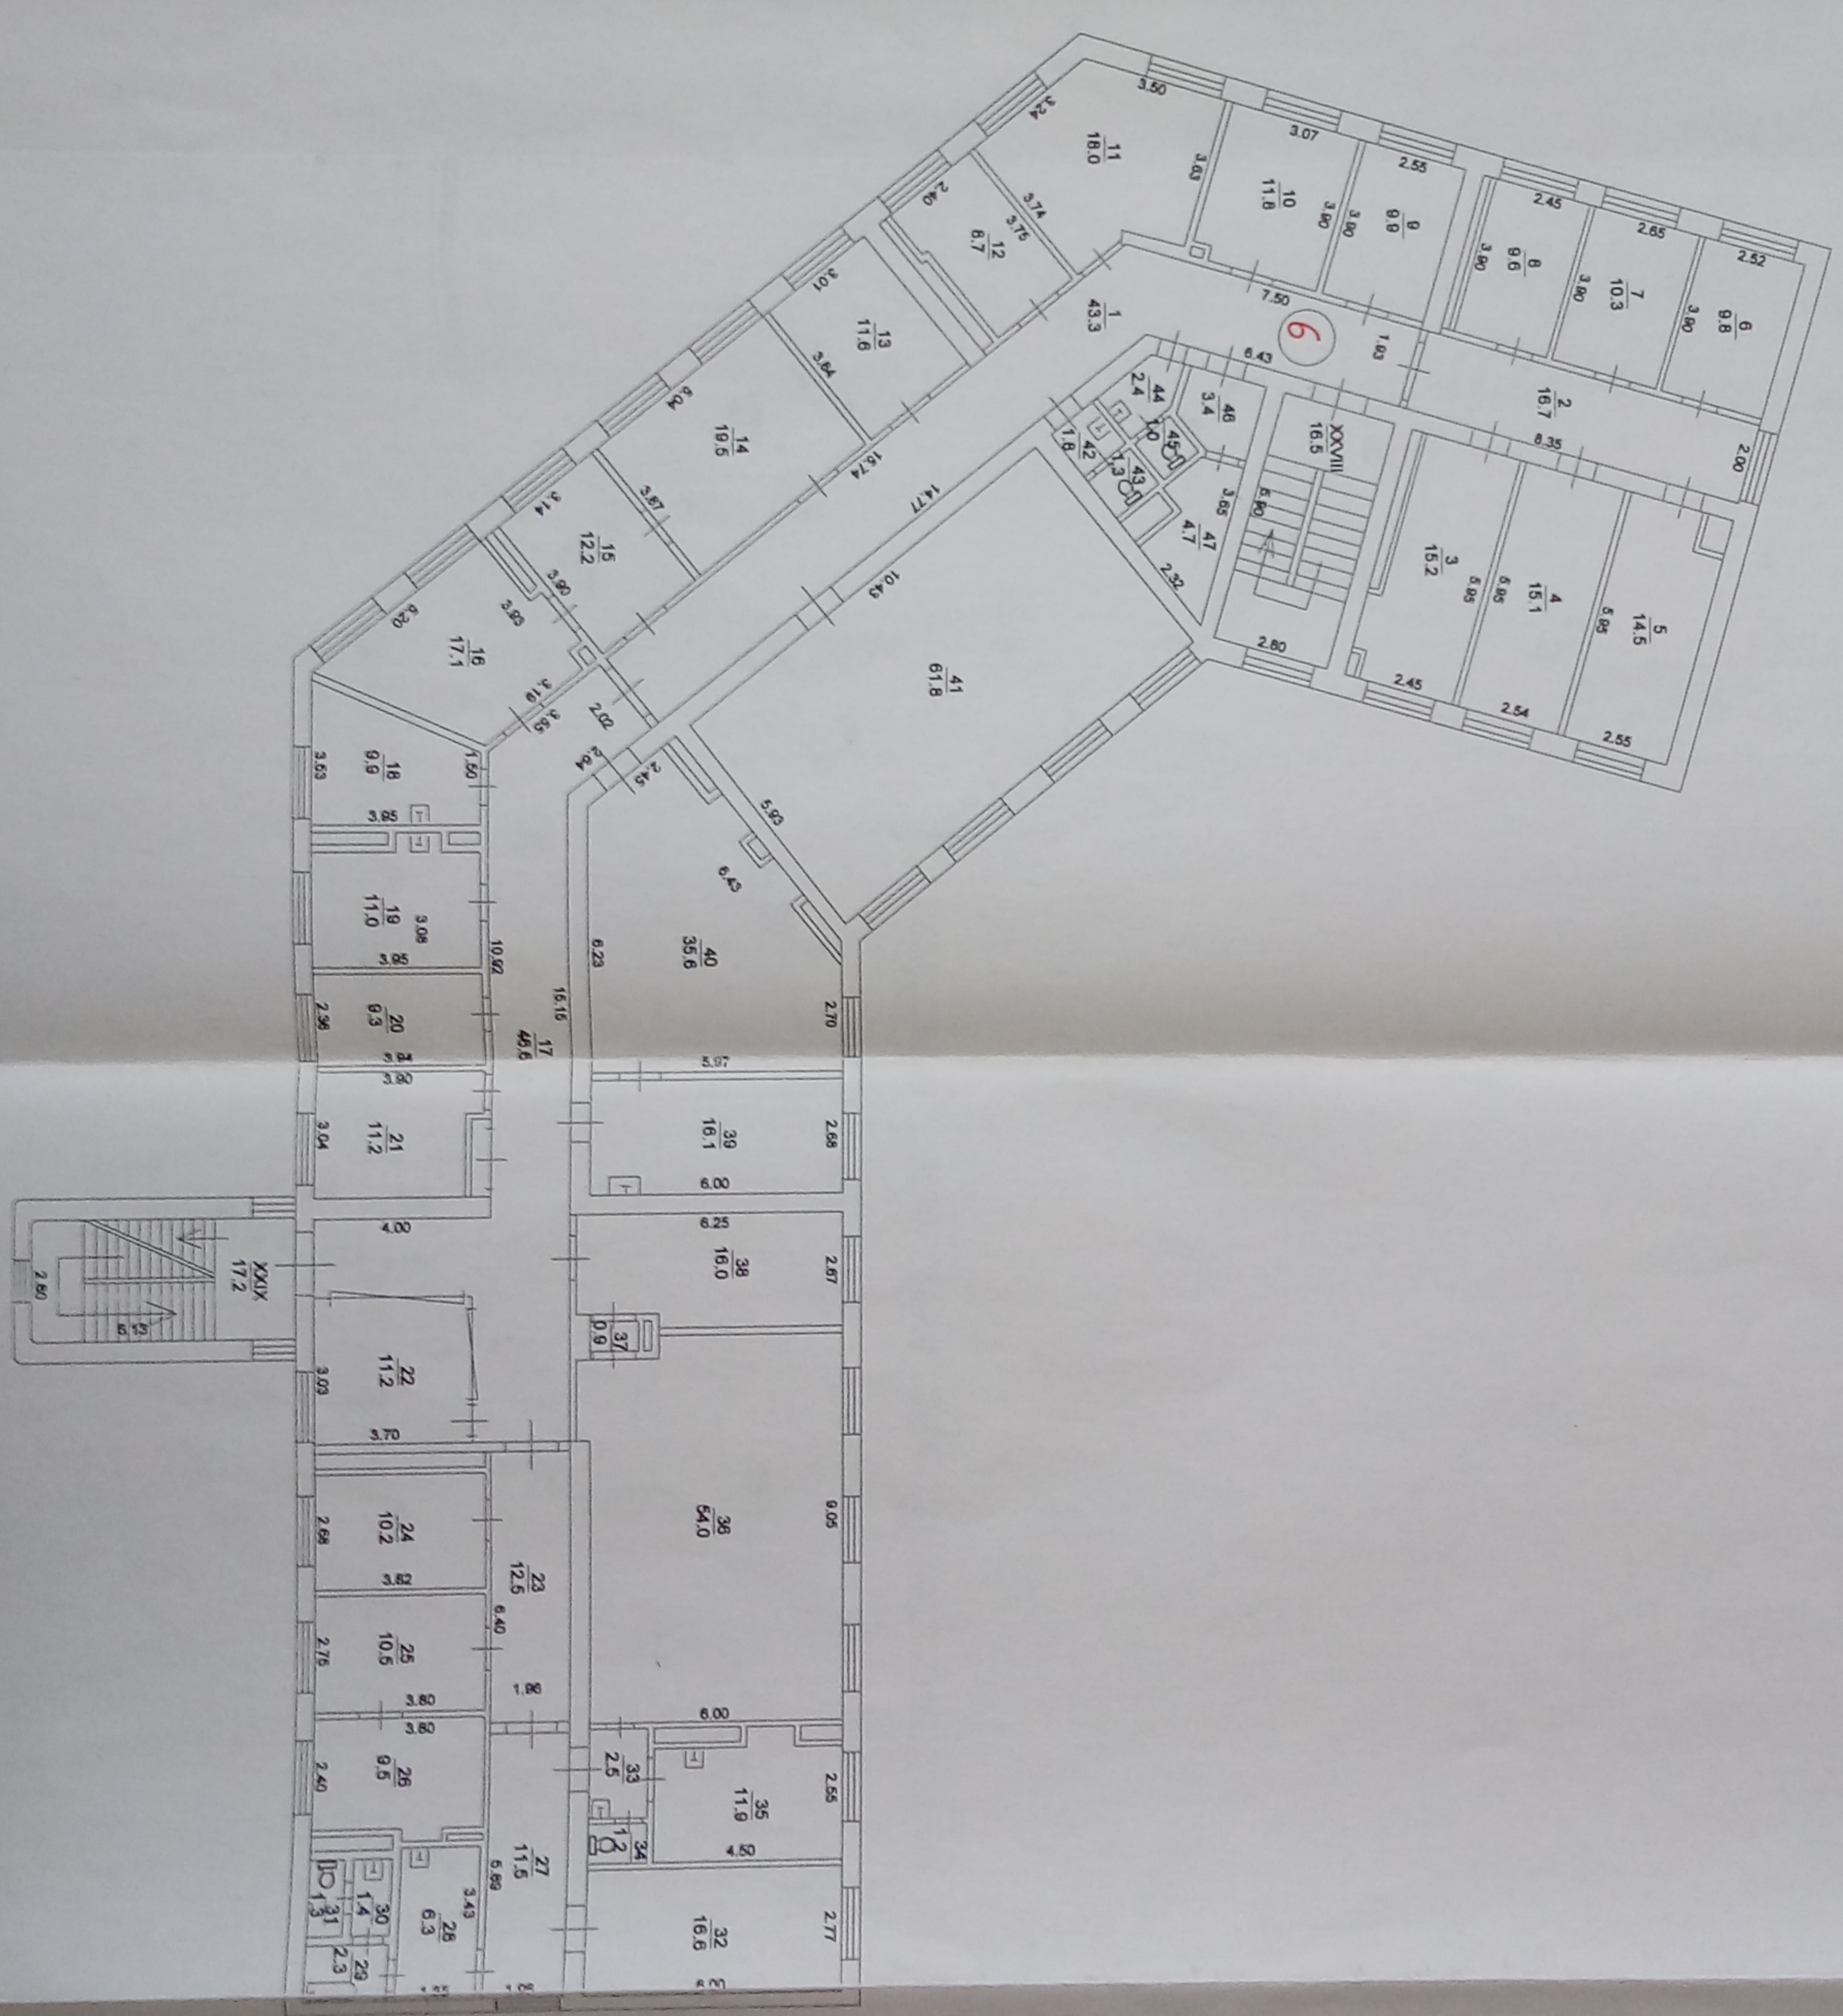

**ПЛАН**  
поверхів громадського будинку (приміщення)


Корпус №12 (адміністративний)  
(призначення)

вулиця (провулок площа)  
Кирилівська

буд. № 103

М. Київ  
Маштаб 1:200

**Технічний поверх літ. " 1 И "**

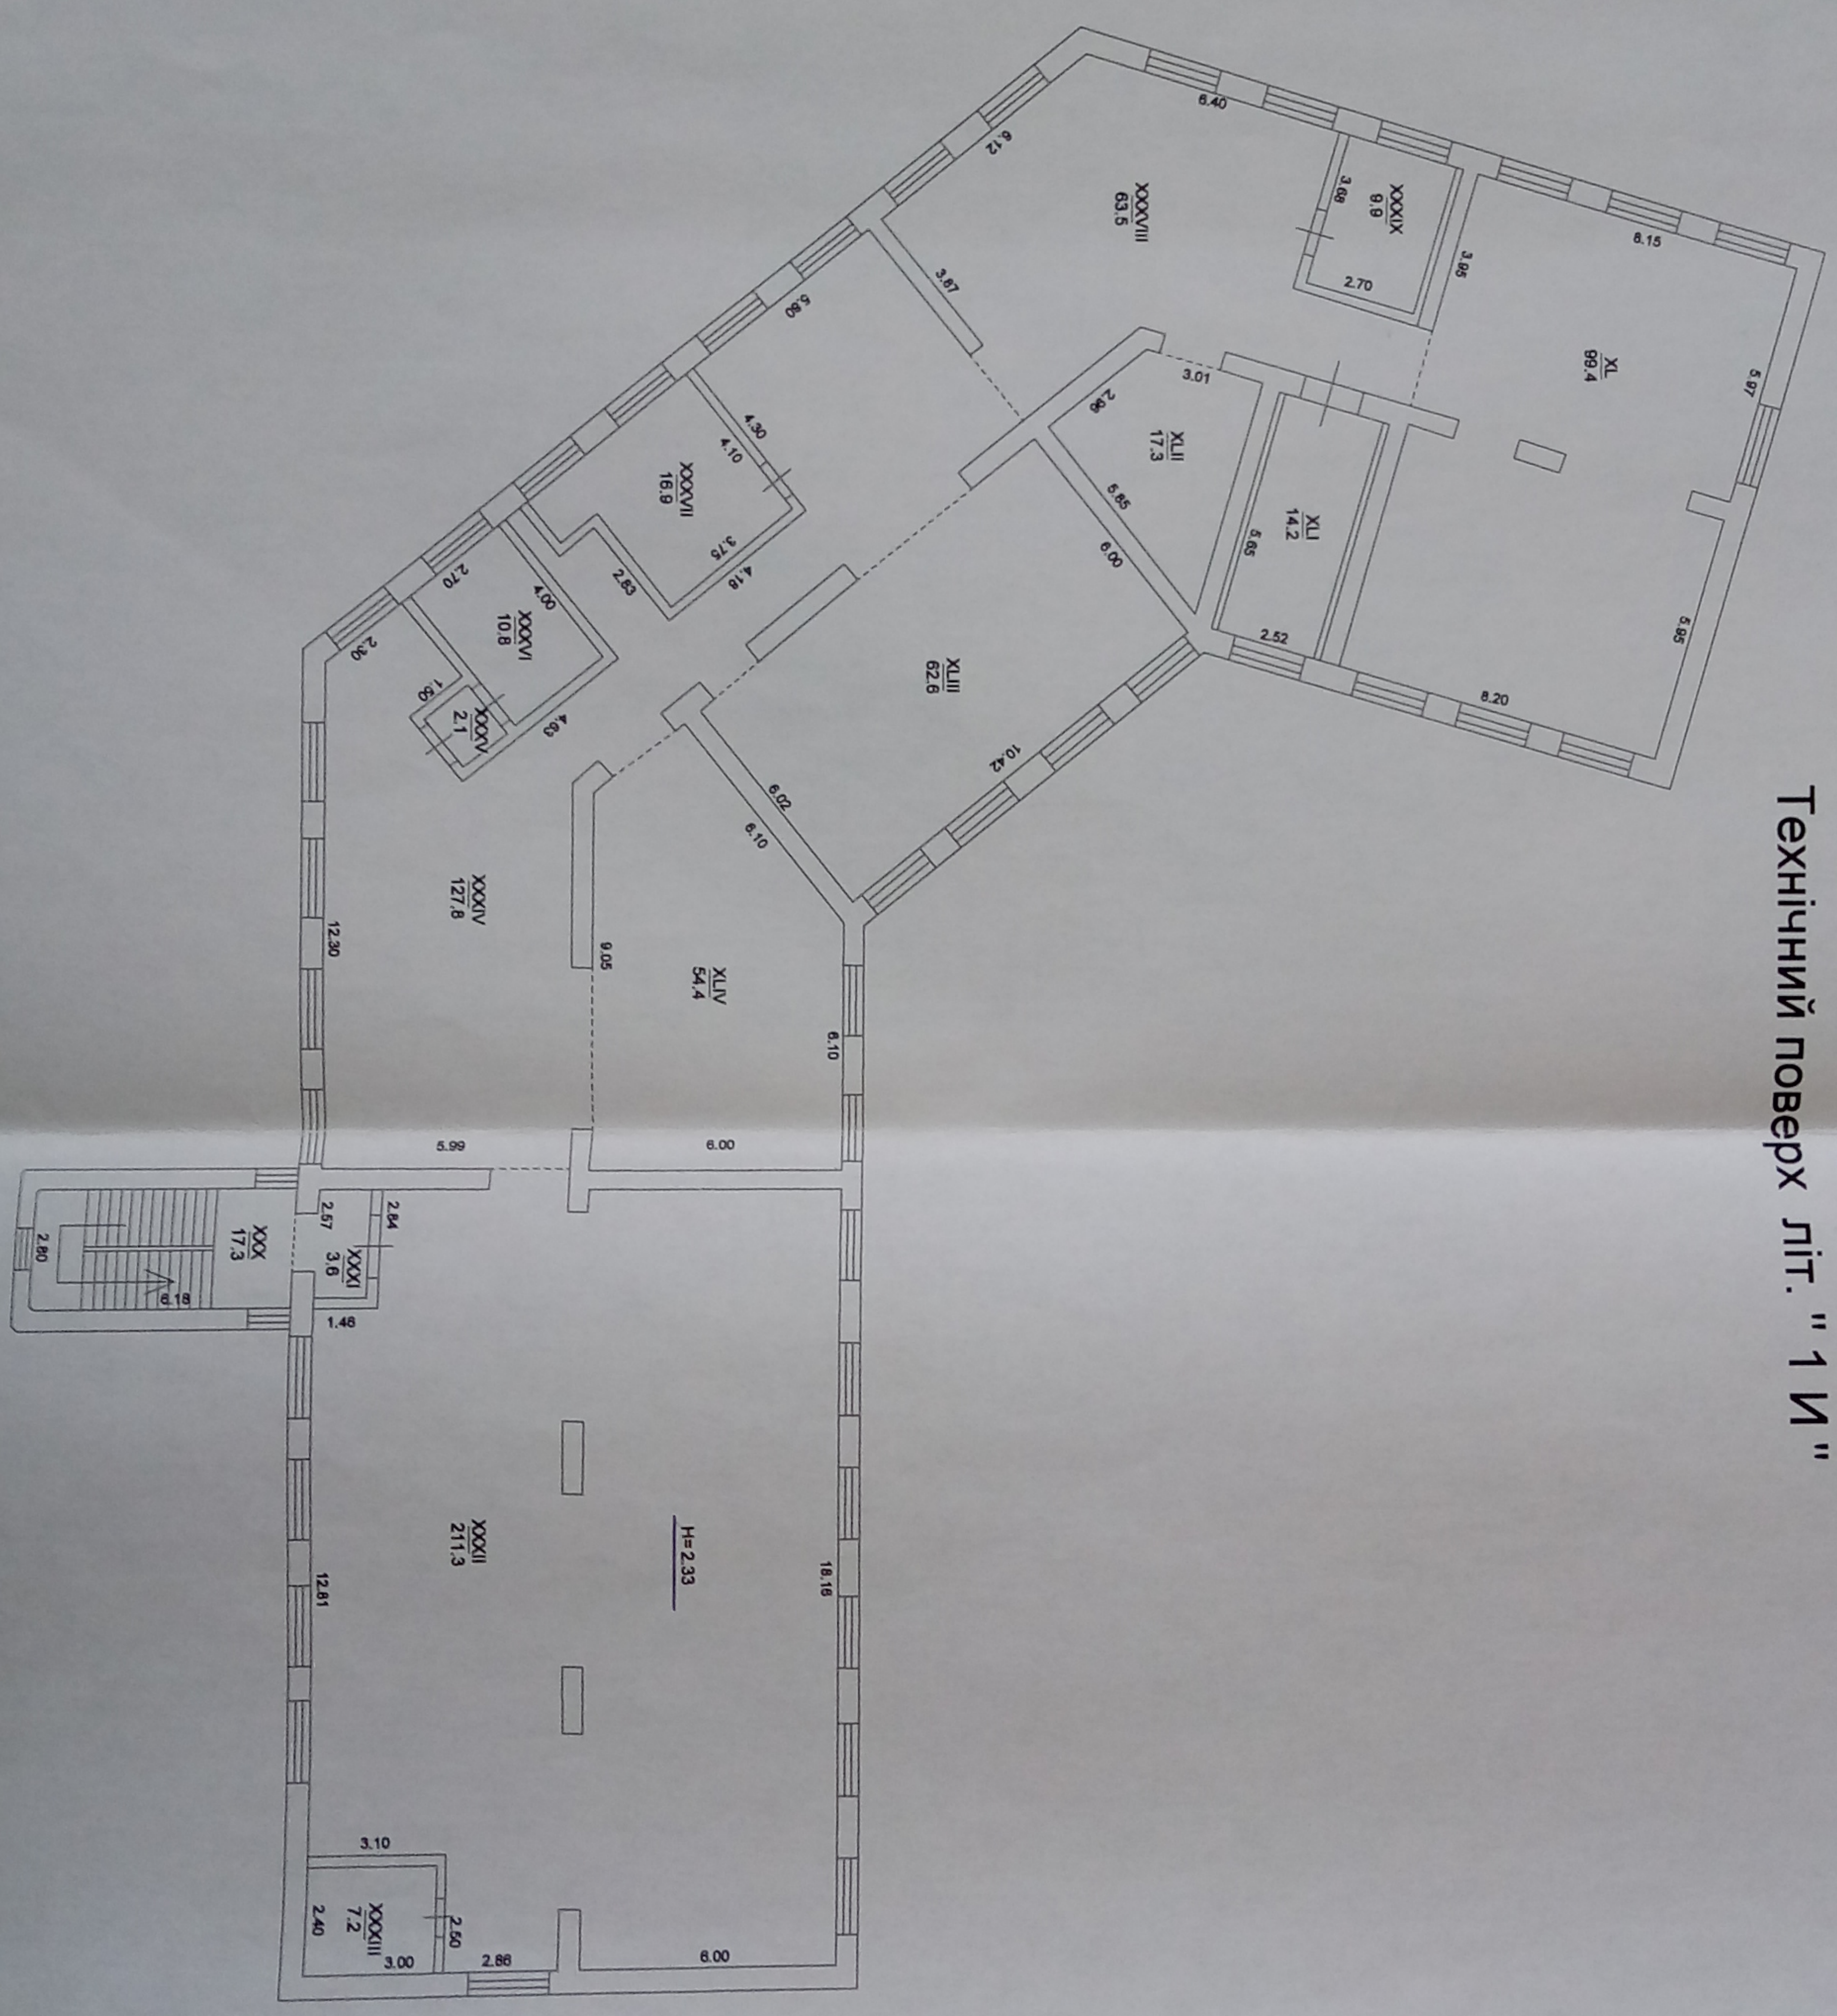

## ЕКСПЛІКАЦІЯ

приміщень до плану поверхів громадського будинку, літ. 1И, буд. 103  
вулиця (провулок, площа) Кирилівська  
місто (селище, село) Київ

Літера за планом	Поверхи	Номери груп приміщень	Номери приміщень	Призначення приміщень	Загальна площа приміщень (підрахована за формулами розрахунку площ) (кв. м)	Площа приміщень (кв. м)			Площа літніх приміщень (кв. м)	Площа приміщень загального користування (кв. м)	Самовільно збудована, переобладнана площа приміщень (кв. м)	Примітки
						Корисна (сума гр. 8 та 9)	основна	допоміжна				
1	2	3	4	5	6	7	8	9	10	11	12	13
1И	підв	МЗК	I	підсобне	148,8					148,8		
			II	підсобне	98,6					98,6		
			III	підсобне	121,6					121,6		
			IV	підсобне	20,7					20,7		
			V	підсобне	17,3					17,3		
			VI	підсобне	37,0					37,0		
			VII	підсобне	14,2					14,2		
			VIII	підсобне	51,8					51,8		
			IX	підсобне	109,6					109,6		
			X	підсобне	104,7					104,7		
			XI	підсобне	17,4					17,4		
				Всього по МЗК підвалу :	741,7					741,7		
				<b>Всього по підвалу :</b>	741,7					741,7		
	цок.	1	1	тамбур	4,8			4,8				
			2	вестибюль	89,2		89,2					
			3	зал	113,1		113,1					
			4	кладова	6,3			6,3				
			5	кладова	6,2			6,2				
			6	зал	113,1		113,1					
			7	коридор	17,7			17,7				
			8	вмивальник	2,0			2,0				
			9	коридор	5,8			5,8				
			10	туалет	0,9			0,9				
			11	туалет	0,9			0,9				
			12	туалет	1,0			1,0				
			13	коридор	1,4			1,4				
			14	коридор	1,4			1,4				
			15	туалет	1,4			1,4				
			16	туалет	1,8			1,8				
			17	підсобне	18,0			18,0				
			18	кабінет	51,5		51,5					
			19	кабінет	19,6		19,6					
			20	кабінет	36,2		36,2					
			21	кабінет	34,6		34,6					
			22	коридор	2,3			2,3				
			23	кабінет	9,8		9,8					
			24	тамбур	1,7			1,7				
				Всього по групі прим. №1 :	540,7		467,1	73,6				
		2	1	тамбур	2,8			2,8				

		2	коридор	7,5					
		3	кабінет	12,0		12,0	7,5		
		4	тамбур	0,5			0,5		
		5	кабінет	15,7		15,7			
		6	коридор	17,6			17,6		
		7	санвузол	2,8			2,8		
		8	коридор	15,1			15,1		
		9	кабінет	30,1		30,1			
		10	підсобне	7,9			7,9		
			Всього по групі прим.№2 :	112,0		57,8	54,2		
	3	1	коридор	51,4			51,4		
		2	щитова	12,6			12,6		
		3	коридор	7,3			7,3		
		4	кабінет	22,2		22,2			
		5	кабінет	34,4		34,4			
		6	кабінет	19,8		19,8			
		7	коридор	3,4			3,4		
		8	кабінет	30,8		30,8			
		9	коридор	5,3			5,3		
		10	вмивальник	1,4			1,4		
		11	туалет	1,3			1,3		
		12	вмивальник	1,9			1,9		
		13	туалет	1,6			1,6		
		14	кабінет	11,8		11,8			
		15	кабінет	9,5		9,5			
		16	кабінет	9,4		9,4			
		17	кабінет	13,2		13,2			
			Всього по групі прим.№3 :	237,3		151,1	86,2		
цок.	МЗК	XII	сходи	16,7			16,7		
		XIII	сходи	14,0			14,0		
		XIV	підсобне	9,0			9,0		
		XV	підсобне	17,7			17,7		
		XVI	сходи	17,3			17,3		
		XVII	бойлерна	17,1			17,1		
		XVIII	венткамера	19,6			19,6		
		XIX	венткамера	16,4			16,4		
		XX	венткамера	2,3			2,3		
		XXI	венткамера	2,1			2,1		
		XXII	венткамера	5,7			5,7		
			Всього по МЗК цокольного поверху :	137,9			137,9		
			<b>Всього по цокольному</b>	<b>1027,9</b>		<b>676,0</b>	<b>214,0</b>	<b>137,9</b>	
I	4	1	коридор	61,7			61,7		
		2	коридор	11,1			11,1		
		3	коридор	5,1			5,1		
		4	підсобне	3,5			3,5		
		5	вмивальник	1,2			1,2		
		6	туалет	1,2			1,2		
		7	кладова	2,7			2,7		
		8	кладова	1,1			1,1		
		9	коридор	9,1			9,1		
		10	тамбур	2,5			2,5		
		11	кабінет	12,2		12,2			
		12	кабінет	10,6		10,6			
		13	кабінет	20,5		20,5			
		14	кабінет	10,3		10,3			
		15	кабінет	19,6		19,6			
		16	тамбур	2,6			2,6		
		17	кабінет	15,7		15,7			
		18	кабінет	9,2		9,2			
		19	кабінет	32,0		32,0			

		20	кабінет						
		21	кабінет	27,8		27,8			
		22	вестибюль	13,6		13,6			
		23	кабінет	23,4		23,4			
		24	кабінет	9,8		9,8			
		25	вестибюль	9,1		9,1			
		26	коридор	56,4		56,4			
		27	кабінет	24,3			24,3		
		28	кабінет	11,4		11,4			
		29	кабінет	11,5		11,5			
		30	підсобне	10,4			10,4		
		31	вмивальник	6,7			6,7		
		32	туалет	2,3			2,3		
		33	туалет	2,3			2,3		
		34	коридор	4,7			4,7		
		35	тамбур	2,9			2,9		
		36	кабінет	10,5		10,5			
		37	кабінет	11,4		11,4			
		38	санвузол	3,6			3,6		
		39	кабінет	15,0		15,0			
		40	кабінет	17,5		17,5			
		41	тамбур	4,2			4,2		
		42	кабінет	5,4		5,4			
		43	кабінет	7,5		7,5			
		44	кабінет	29,8		29,8			
		45	кабінет	28,0		28,0			
		46	коридор	13,1			13,1		
		47	вмивальник	1,6			1,6		
		48	туалет	1,4			1,4		
		49	вмивальник	2,1			2,1		
		50	туалет	1,2			1,2		
			кладова	7,3			7,3		
			Всього по групі прим.№4 :	608,1		418,2	189,9		
I	МЗК	XXIII	сходи	16,9			16,9		
		XXIV	сходи	15,7			15,7		
		XXV	сходи	17,2			17,2		
			Всього по МЗК I пов. :	49,8			49,8		
			Всього по I поверху :	657,9		418,2	189,9	49,8	
II	5	1	коридор	48,3			48,3		
		2	кабінет	44,5		44,5			
		3	коридор	9,7			9,7		
		4	кабінет	19,4		19,4			
		5	кабінет	9,7		9,7			
		6	кабінет	9,8		9,8			
		7	кабінет	12,6		12,6			
		8	кабінет	18,3		18,3			
		9	кабінет	7,8		7,8			
		10	кабінет	9,2		9,2			
		11	кабінет	21,2		21,2			
		12	кабінет	10,8		10,8			
		13	коридор	72,7			72,7		
		14	кабінет	6,1		6,1			
		15	кабінет	9,1		9,1			
		16	кабінет	11,7		11,7			
		17	кабінет	20,8		20,8			
		18	коридор	24,0			24,0		
		19	кабінет	21,2		21,2			
		20	кабінет	10,5		10,5			
		21	вмивальник	6,5			6,5		
		22	туалет	2,2			2,2		
		23	туалет	2,1			2,1		
		24	кабінет	17,9		17,9			
		25	кабінет	14,2		14,2			

		26	кабінет	33,2		33,2				
		27	кабінет	24,5		24,5				
		28	кабінет	12,5		12,5				
		29	кабінет	17,1		17,1				
		30	кабінет	18,0		18,0				
		31	кабінет	16,7		16,7				
		32	кабінет	15,4		15,4				
		33	кабінет	16,4		16,4				
		34	кабінет	29,0		29,0				
		35	вмивальник	1,6			1,6			
		36	туалет	1,5			1,5			
		37	вмивальник	2,2			2,2			
		38	туалет	1,3			1,3			
		39	кладова	7,6			7,6			
			Всього по групі прим.№5 :	637,3		457,6	179,7			
II	МЗК	XXVI	сходи	16,8					16,8	
		XXVII	сходи	17,3					17,3	
			Всього по МЗК II пов. :	34,1					34,1	
			<b>Всього по II поверху :</b>	<b>671,4</b>		<b>457,6</b>	<b>179,7</b>		<b>34,1</b>	
III	6	1	коридор	43,3			43,3			
		2	коридор	16,7			16,7			
		3	кабінет	15,2		15,2				
		4	кабінет	15,1		15,1				
		5	кабінет	14,5		14,5				
		6	кабінет	9,8		9,8				
		7	кабінет	10,3		10,3				
		8	кабінет	9,6		9,6				
		9	кабінет	9,9		9,9				
		10	кабінет	11,8		11,8				
		11	кабінет	18,0		18,0				
		12	кабінет	8,7		8,7				
		13	кабінет	11,6		11,6				
		14	кабінет	19,5		19,5				
		15	кабінет	12,2		12,2				
		16	кабінет	17,1		17,1				
		17	коридор	46,6			46,6			
		18	кабінет	9,9		9,9				
		19	кабінет	11,0		11,0				
		20	кабінет	9,3		9,3				
		21	кабінет	11,2		11,2				
		22	кабінет	11,2		11,2				
		23	коридор	12,5			12,5			
		24	кабінет	10,2		10,2				
		25	кабінет	10,5		10,5				
		26	кабінет	9,5		9,5				
		27	коридор	11,5			11,5			
		28	вмивальник	6,3			6,3			
		29	ванна	2,3			2,3			
		30	вмивальник	1,4			1,4			
		31	туалет	1,3			1,3			
		32	кабінет	16,6		16,6				
		33	коридор	2,5			2,5			
		34	туалет	1,2			1,2			
		35	кабінет	11,9		11,9				
		36	кабінет	54,0		54,0				
		37	тамбур	0,9			0,9			
		38	кабінет	16,0		16,0				
		39	кабінет	16,1		16,1				
		40	кабінет	35,6		35,6				
		41	кабінет	61,8		61,8				
		42	вмивальник	1,8			1,8			
		43	туалет	1,3			1,3			

		44	вмивальник	2,4		2,4		
		45	туалет	1,0		1,0		
		46	коридор	3,4		3,4		
		47	кладова	4,7		4,7		
		Всього по групі прим.№6 :		639,2	478,1	161,1		
	МЗК	XXVIII	сходи	16,5			16,5	
		XXIX	сходи	17,2			17,2	
		Всього по МЗК III пов. :		33,7			33,7	
		Всього по III поверху :		672,9	478,1	161,1	33,7	
тех	МЗК	XXX	сходи	17,3			17,3	
		XXXI	тамбур	3,6			3,6	
		XXXII	підсобне	211,3			211,3	
		XXXIII	підсобне	7,2			7,2	
		XXXIV	підсобне	127,8			127,8	
		XXXV	підсобне	2,1			2,1	
		XXXVI	підсобне	10,8			10,8	
		XXXVII	підсобне	16,9			16,9	
		XXXVIII	підсобне	63,5			63,5	
		XXXIX	підсобне	9,9			9,9	
		XL	підсобне	99,4			99,4	
		XLI	підсобне	14,2			14,2	
		XLII	підсобне	17,3			17,3	
		XLIII	підсобне	62,6			62,6	
		XLIV	підсобне	54,4			54,4	
		Всього по МЗК технічного поверху :		718,3			718,3	
		Всього по технічному		718,3			718,3	
		Всього по літ."1 И":		4490,1	2029,9	744,7	1715,5	
		08.09.2016р.		Виконав	Вдовенко В.П. (підпис, прізвище)			
				Перевірів	Шипаленко О.В. (підпис, прізвище)			

