


ANTRAS AUKŠTAS

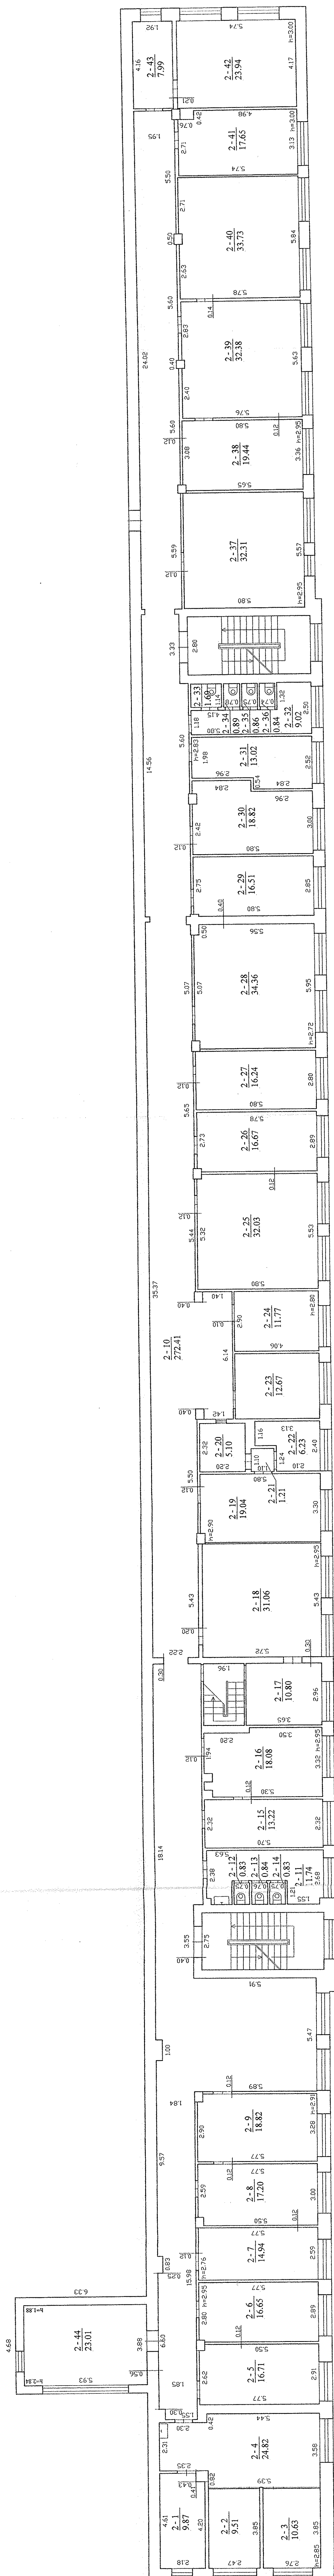

Valstybės įmonės Registrų centro Vilniaus filialas	
Vilniaus filialas	
Lietuvos V.24-G-502, Išduota 2002-12-18	
Pareigos	Projekto
V. pavardė	2006.07.18
E. Galvosutis	
Mėtininkė	
Grupės vadovė	J. Vismaminė
ANTRO AUKŠTO PLANAS	
Vilniaus m. sav.	1:100
Vilniaus m. sav.	
Vytautas 25	
Statybos planas 2006.07.11	Projektavimo dokumentas
Antro aukšto planas	1B3/p

