Dokumentą elektroniniu parašu
pasirašė EVALDAS,KUPRYS
Data: 2024-08-09 14:52:44

# TOPOGRAFINIS PLANAS M 1: 500

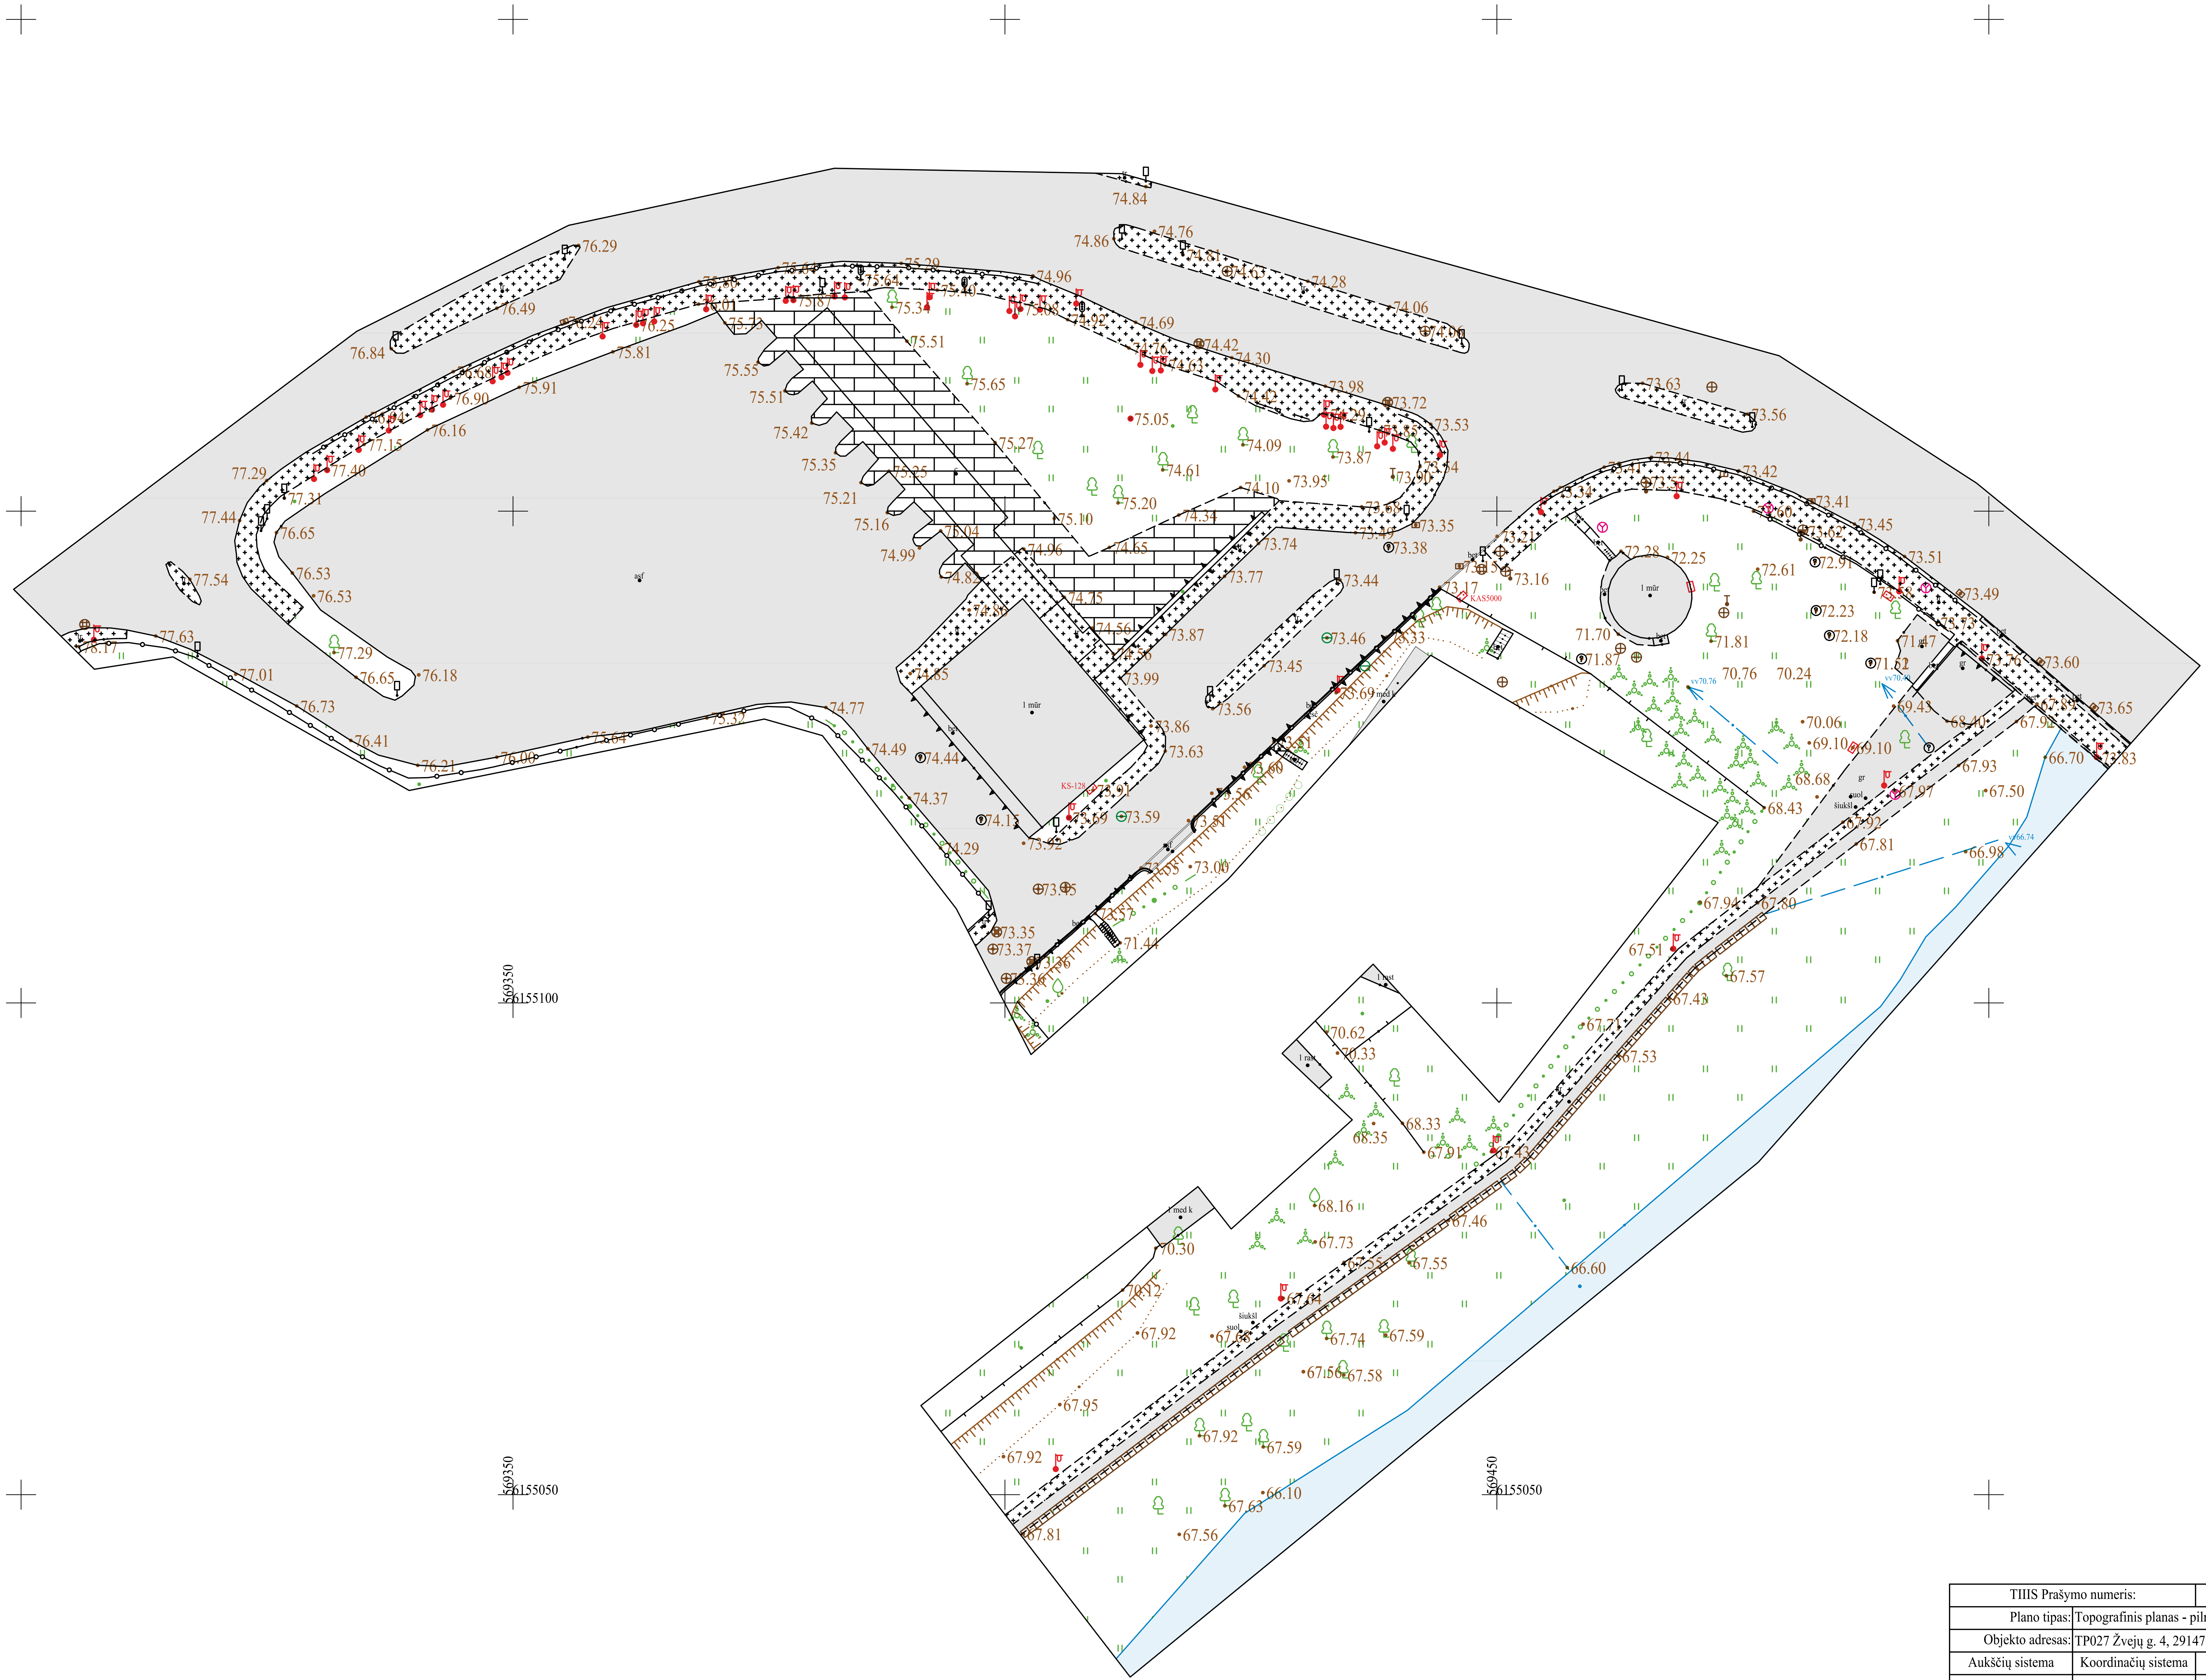


| | | | | |
|---|---|---|---|---|
| TIIIS Prašymo numeris: | | TIIIS1-20240809-050909 | | |
| Plano tipas: | Topografinis planas - pilnas turinys | | | |
| Objekto adresas: | TP027 Žvejų g. 4, 29147 Anykščiai, Anykščių sen., Anykščių r. sav. | | | |
| Aukščių sistema | Koordinačių sistema | Pagrindinis objektų tikslumas, cm | | |
| LAS07 | LKS-94 | Horizontalus: 4 | Vertikalus: | 4 |
| UAB"GEOVISATA" Laisvės pr. 121, Vilniaus m. tel.Nr. 8 684 86655 | | | | |
| Kv. paž. Nr. | Vardas, pavardė | Parašas | Data | |
| 1GKV-1159 | Evaldas Kuprys | | 2024-08 | A.V. |
| Užsakovas | | Mastelis | Lapo Nr. | Lapų sk. |
| Anykščių savivaldybės administracija | | 1: 500 | 1 | 1 |