

THIS parašikos Nr.		THIS-1-2022/01-7-077361	
Plano tipas/Pilnas turinys			
Objekto adresas		Vandentiekio tinklų rekonstravimas J. Janonio, Švyturio, Stadiono, Parko, M. Manto ir Liepojos g. Klaipėdoje	
Aukštųjų sistema	Koordinatų sistema	Pagrindinių objektų tikslumas, cm	Vertikalus
LAS07	LKS-04	Horizontalus	5
		Vertikalus	5
Vykdytojas			
Kv. pad. Nr.	Vardas, pavardė	Parašas	Data
IGKV-101	Vidmantas Panavas		2022-10
	Užsakovas	Matelis	Lapų Nr.
	UAB "Kelprojektas"	1:500	1
			6

V1


RV1

<

PASTABA:


- ESAMŲ TINKLŲ VIETAS IR AUKŠČIUS TIKSLINTI STATYBOS DARBŲ METU.
- ESAMŲ ŠULINIŲ BŪKLĘ VERTINTI PRIEŠ STATYBOS DARBŲ PRADŽIĄ, ESANT POREIKIUI, ŠULINIŲ KONSTRUKCIJOS PAKELIAMOS.
- OBJEKTE PRIEŠ PRADĖDANT DARBUS ESAMŲ INŽINERINIŲ TINKLŲ APSAUGOS ZONOS IR ESAMŲ TINKLŲ SANKIRTOSSE SU PROJEKTUOJAMŲ TINKLŲ REIKALINGA ĮŠISKIESTI Į OBJEKTA ATSAKINGOS INSTITUCIJOS ATSTOVĄ EKSPLOATUOJAMŲ TRASŲ NUŽYMEJIMUI, VIETOJE ATLIKTI RANKINIŲ KONTROLINIŲ TINKLŲ VIETOS IR GYLO NUSTATYMU/PATIKSLINIMUI.
- PROJEKTUOJANT IR ĮRENGIANT TINKLUS IŠLAIKYTI MINIMALIUS ATSTUMUS TARP DUJOTIEKIO VAMZDŽIO IR PROJEKTUOJAMŲ TINKLŲ, VADOVAUJANTIS SKIRSTOMIŲJŲ DUJOTIEKIŲ ĮRENGIMO TAIŠYKLEMIS (LR ENERGETIKOS MINISTRO 2016 M. 05 MĖN. 17 D. ĮSAK NR. 1-162)

0	2023	STATYBOS LEIDIMUI IR STATYBAI	
LAIDA	DATA	LAIDOS STATUSAS, KEITIMO PRIEŽASTIS (JEI TAIKOMA)	
KVAL. PATV. DOK. NR.	KELPROJEKTAS		
38231	SPV	P. GRIGALIŪNAS	STATINIO PROJEKTO PAVADINIMAS VANDENTIEKIO TINKLŲ J. JANONIO, ŠVYTURIO, STADIONO, PARKO, H.MANTO IR LIEPOJOS G. KLAIPĖDOS MIESTE PROJEKTAIVIMAS
20512	SPDV	K. PUTEIKIENĖ	
	INŽ.	V. KUBILIENĖ	
			STATINIO NUMERIS IR PAVADINIMAS VANDENTIEKIO TINKLŲ LIEPOJOS GATVĖJE, KLAIPĖDOS MIESTE REKONSTRATIVIMO PROJEKTAS
			DOKUMENTO PAVADINIMAS VANDENTIEKIO TINKLŲ PLANAS, M 1:500
LT	STATYTOJAS IR (ARBA) UŽSAKOVAS AB „KLAIPĖDOS VANDUO“ RYSŠINIŲ G. 11, LT-91116 KLAIPĖDA		DOKUMENTO ŽYMUO 8840-00-TDP-VN.B-01
			LAPAS 1

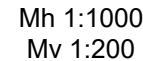

PASTABA:

1. ESAMŲ TINKLŲ VIETAS IR AUKŠČIUS TIKSLINTI STATYBOS DARBŲ METU.
2. ESAMŲ ŠULINIŲ BŪKLĘ VERTINTI PRIEŠ STATYBOS DARBŲ PRADŽIĄ, ESANT POREIKIUI, ŠULINIŲ KONSTRUKCIJOS PAKEIČIAMOS.
3. OBJEKTE PRIEŠ PRADĖDANT DARBUS ESAMŲ INŽINERINIŲ TINKLŲ APSAUGOS ZONOSE IR ESAMŲ TINKLŲ SANKIRTOSE SU PROJEKTUOJAMU TINKLU REIKALINGA IŠSIKVIESTI Į OBJEKTĄ ATSAKINGOS INSTITUCIJOS ATSTOVĄ EKSPLOATUOJAMŲ TRASŲ NUŽYMEJIMUI. VIETOJE ATLIKTI RANKINIŲ KONTROLINIŲ ATKASIMA ESAMŲ INŽINERINIŲ TINKLŲ VIETOS IR GYLO NUSTATYMUJ/PATIKSLINIMUI.

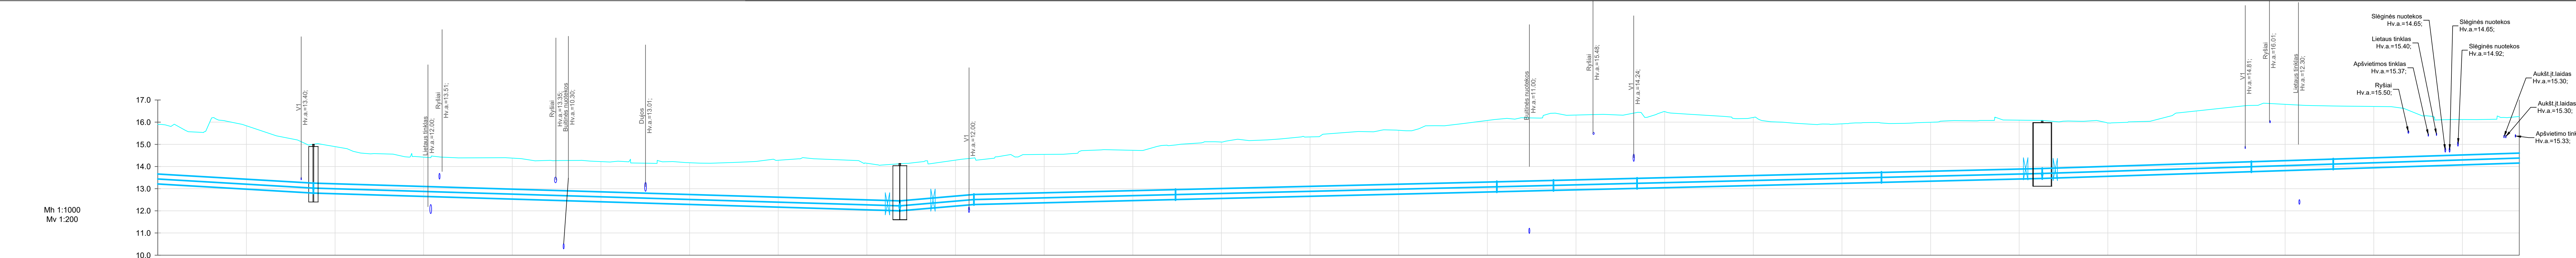

VAMZDŽIO/LATAKO VIRŠAUS ALTITUDĖ	13.66	13.25	13.25			12.45	12.45		12.74	12.74		12.96	12.96		13.31	13.31	13.37	13.37	13.46	13.46		13.73	13.73		13.91	13.91		14.21	14.21		14.33	14.33		14.60	
PROJEKTUOJAMO ŽEMĖS PAVIRŠIAUS ALTITUDĖ	15.90	15.00	15.00			14.08	14.12	14.14	14.39	14.97		16.13	16.13	16.40	16.44	15.96	16.09	16.08	16.03	16.76	16.73		16.25	16.25		16.03	16.03		16.76	16.73		16.25	16.25		16.25
ESAMA ŽEMĖS PAVIRŠIAUS ALTITUDĖ	15.90	15.00	15.00			14.08	14.12	14.14	14.39	14.97		16.13	16.13	16.40	16.44	15.96	16.09	16.08	16.03	16.76	16.73		16.25	16.25		16.03	16.03		16.76	16.73		16.25	16.25		16.25
ŠULINIO GYLIS m	2.71	2.45				2.20	2.38	2.10	2.10	2.47		3.27	3.48	3.43		2.70	2.63	2.87	2.58	2.99	2.84		2.10	2.10		2.63	2.87		2.99	2.84		2.10	2.10		2.10
VAMZDŽIŲ ŽYMĖJIMAS IZOLIACIJOS TIPAS		D450	D450			D450	D450	D450	D450	D450		D450	D450	D450	D450	D450	D450	D450	D450	D450	D450		D450	D450		D450	D450		D450	D450		D450	D450		D450
PAGRINDAS	Smėlio past. 15 cm	Esamas gruntas	Smėlio past. 15 cm	Esamas gruntas	Esamas gruntas	Smėlio past. 15 cm	Smėlio past. 15 cm	Esamas gruntas	Esamas gruntas	Smėlio past. 15 cm	Esamas gruntas	Smėlio past. 15 cm	Esamas gruntas	Esamas gruntas	Smėlio past. 15 cm	Esamas gruntas	Smėlio past. 15 cm	Esamas gruntas	Esamas gruntas	Smėlio past. 15 cm	Esamas gruntas	Smėlio past. 15 cm	Esamas gruntas	Smėlio past. 15 cm	Esamas gruntas	Smėlio past. 15 cm	Esamas gruntas	Smėlio past. 15 cm	Esamas gruntas	Smėlio past. 15 cm	Esamas gruntas	Smėlio past. 15 cm	Esamas gruntas		
NUOLYDIS %	1.17%	1.17%	0.60%	0.60%	0.60%	1.17%	1.17%	-0.49%	-0.49%	-0.49%	-0.49%	-0.49%	-0.49%	-0.49%	-0.49%	-0.49%	-0.49%	-0.49%	-0.49%	-0.49%	-0.49%	-0.49%	-0.49%	-0.49%	-0.49%	-0.49%	-0.49%	-0.49%	-0.49%	-0.49%	-0.49%	-0.49%	-0.49%	-0.49%	
ILGIS (m)	35.12	35.12	132.32	132.32	132.32	16.72	16.72	45.49	45.49	72.50	72.50	12.78	18.86	55.15	55.15	36.27	36.27	47.19	47.19	18.47	41.97	41.97	41.97	41.97	41.97	41.97	41.97	41.97	41.97	41.97	41.97	41.97	41.97	41.97	
ATSTUMAI (m)	35.12	35.12	132.32	132.32	132.32	16.72	16.72	45.49	45.49	72.50	72.50	12.78	18.86	55.15	55.15	36.27	36.27	47.19	47.19	18.47	41.97	41.97	41.97	41.97	41.97	41.97	41.97	41.97	41.97	41.97	41.97	41.97	41.97	41.97	
ŠULINIŲ, TAŠKŲ, KAMPŲ IR POSŪKIŲ NUMERIAI	P - (17) 4°	V1 - (3)				Sklendė - 23 (D400)	V1 - (6)	T - (02)	T - (01)			T - (08)	T - (09)	P - (23) 2°	Sklendė - 22 (D400)	ŠK - (3)	Sklendė - 20 (D400)	P - (24) 35°	P - (25) 53°														M - (13)		

PASTABA:
1. ESAMŲ TINKLŲ VIETAS IR AUKŠČIUS TIKSLINIŲ STATYBOS DARBŲ METU.
2. ESAMŲ ŠULINIŲ BŪKLĮ VERTINTI PRIEŠ STATYBOS DARBŲ PRADŽIĄ, ESANT POREIKIUI, ŠULINIŲ KONSTRUKCIJOS PAKEIČIAMOS.
3. OBJEKTE PRIEŠ PRADĖDANT DARBUS ESAMŲ INŽINERINIŲ TINKLŲ APSAUGOS ZONOSE IR ESAMŲ TINKLŲ SANKIRTOSE SU PROJEKTUOJAMŲ TINKLŲ REIKALINGA IŠSIKVIESTI Į OBJEKTĄ ATSAKINGOS INSTITUCIJOS ATSTOVĄ EKSPLOATUOJAMŲ TRASŲ NUŽYMĖJIMUI. VIETOJE ATLIKTI RANKINIŲ KONTROLINIŲ ATKASIMŲ ESAMŲ INŽINERINIŲ TINKLŲ VIETOS IR GYLIO NUSTATYMU/PATIKSLINIMUI.