


- ### SUTARTINIAI ŽYMĖJIMAI
- Gatvės ašinė (nužymėjimo) linija ir piketai
  - Betoninis gatvės bordiūras 100.30.15
  - Betoninis nužemintas gatvės bordiūras 100.22.15
  - Betoninis vejos bordiūras 100.20.8
  - Gatvės dangos konstrukcijos drenažas
  - Gatvės asfalto dangos konstrukcija DK 3
  - Gatvės asfalto dangos konstrukcija DK 10 (sankryžų zonoje)
  - Dviraičių tako asfalto (raudonos spalvos) dangos konstrukcija
  - Pėsčiųjų tako trinkelėlių (pilkos spalvos) dangos konstrukcija
  - Dviraičių tako trinkelėlių (raudonos spalvos) dangos atstatymas
  - Teritorijos sutvarkymas, užsėjant žole
  - Keleivių paviljono pastatymo vieta
  - Darbų vykdymo riba
  - Registruoto sklypo riba
  - Geležinkelio kelių apsaugos zona
  - Sodinamas medis
  - Vertikalūs kelio ženklai ir jų numeris
  - Vertikaliojo kelio ženklo pastatymo schematinė vieta ir kryptis
  - Gatvės dangos horizontalūs ženklavimai ir jų numeris
- Pastaba: parkavimo aikštelė su nuvažia rengiama atskiru projektu

0	2025	Statybos leidimui, konkursui, statybai		
Laida	Išleidimo data	Laidos statusas, keitimo priežastis (jei taikoma)	Projekto pavadinimas	
			Siltutės pl. atkarpos (nuo Rimkų geležinkelio iki Smiltelės g.), Klaipėdoje, rekonstravimo projektas	
38572	S PV	Nerijus Juškevičius		Dokumento pavadinimas
38327	S PDV	Nerijus Juškevičius		Nužymėjimo, dangų ir eismo organizavimo planas M1:500
	Statytojas			Lapais
LT	Klaipėdos miesto savivaldybė		1903-00-TDP-S_BR-01	Lapų
				1 2



KELIO ŽENKLŲ ŽINIARAŠTIS

KELIO ŽENKLO NUMERIS	PAVADINIMAS	KIEKIS, vnt.	KELIO ŽENKLO NUMERIS	PAVADINIMAS	KIEKIS, vnt.
102	PERVAŽA BE UŽTVARO	2	507	EISMO KRYPTYS SANKRYŽOJE	8
201	PAGRINDINIS KELIAS	3	513	EISMO JUOSTOS PRADŽIA IŠ DEŠINĖS	3
203	DUOTI KELIĄ	3	514	EISMO JUOSTOS PRADŽIA IŠ KAIRĖS	2
301	ĮVAŽIUOTI DRAUDŽIAMA	2	533	PĖSČIŪJŲ PERĖJA	14
332	SUSTOTI DRAUDŽIAMA	1	534	PĖSČIŪJŲ PERĖJA	7
402	VAŽIUOTI Į DEŠINĖ	2	548	STOTELĖ	2
403	VAŽIUOTI Į KAIRĖ	1	610	VAŽIAVIMO KRYPTIS	2
404	VAŽIUOTI TIESIAI ARBA Į DEŠINĖ	1	616	GATVĖS PAVADINIMAS	5
405	VAŽIUOTI TIESIAI ARBA Į KAIRĖ	1	703	DEGALINĖ	3
407	APVAŽIUOTI IŠ DEŠINĖS	2	732	PRIEPLAUKA	1
408	APVAŽIUOTI IŠ KAIRĖS	1	812	GALIOJIMO KRYPTIS Į DEŠINĖ	1
409	APVAŽIUOTI IŠ DEŠINĖS ARBA KAIRĖS	1	813	GALIOJIMO KRYPTIS Į KAIRĖ	2
413	PĖSČIŪJŲ IR DVIRAČIŪ TAKAS	7	826	GALIOJIMO LAIKAS	1
505	ĮVAŽIAVIMAS Į VIENPUSIO EISMO KELIĄ	1	842	PAGRINDINIO KELIO KRYPTIS	1
506	ĮVAŽIAVIMAS Į VIENPUSIO EISMO KELIĄ	2		GELEŽINKELIO PERĖJA	2

VISO 84 VNT.

SUTARTINIAI ŽYMĖJIMAI

- Gatvės ašinė (nužymėjimo) linija ir piketai
- Betoninis gatvės bordiūras 100.30.15
- Betoninis nužemintas gatvės bordiūras 100.22.15
- Betoninis vejos bordiūras 100.20.8
- Gatvės dangos konstrukcijos drenažas
- Gatvės asfalto dangos konstrukcija DK 3
- Gatvės asfalto dangos konstrukcija DK 10 (sankryžų zonoje)
- Dviračių tako asfalto (raudonos spalvos) dangos konstrukcija
- Pėsčiųjų tako trinkelų (pilkos spalvos) dangos konstrukcija
- Dviračių tako trinkelų (raudonos spalvos) dangos atstatymas
- Teritorijos sutvarkymas, užsėjant žolę
- Keleivių paviljono pastatymo vieta
- Darbų vykdymo riba
- Registroto sklypo riba
- Geležinkelio kelių apsaugos zona
- Sodnamas medis
- Vertikalusis kelio ženklas ir jo numeris
- Vertikaliojo kelio ženklo pastatymo schematinė vieta ir kryptis
- Gatvės dangos horizontalusis ženklavimas ir jo numeris
- Pastaba: parkavimo aikštelė su nuvažiuoengiama atskiru projektu

0	2025	Statybos leidimui, konkursui, statybai		
Laida	Išleidimo data	Laidos statusas, keltimo priežastis (jei taikoma)		
	MB "GATVIŲ PROJEKTAVIMAS"	Projekto pavadinimas Šilutės pl. atkarpos (nuo Rimkų geležinkelio iki Smiltelės g.), Klaipėdoje, rekonstravimo projektas		
38572	S PV	Nerijus Juškevičius	Dokumento pavadinimas	Laida
36327	S PDV	Nerijus Juškevičius	Nužymėjimo, dangų ir eismo organizavimo planas M1:500	0
LT	Statytojas	Klaipėdos miesto savivaldybė	1903-00-TDP-S_BR-01	Lapas Lapų
				2 2