




ŽEMĖS SKLYPO PLANAS M 1:2000

Žemės sklypo plotas 140916 m²

Linijų anotacijų lentelė	
Greitėmė	Atstumas
1-2	41.89
2-3	28.25
3-4	32.23
4-5	5.51
5-6	1.32
6-7	6.48
8-9	128.84
9-10	165.87
10-11	38.63
11-12	26.71
12-13	5.08
13-14	201.82
14-15	21.56
15-16	27.70
16-17	50.41
17-18	15.16
18-19	30.60
19-20	11.58
20-21	97.62
21-22	53.42
22-23	60.13
23-24	64.59
24-25	7.68
25-26	44.04
26-27	58.39
27-28	52.96
28-29	27.82
29-30	40.12
30-31	24.30
31-32	20.87
32-33	45.03
33-34	54.78
34-35	154.08
35-36	109.92
36-37	75.47
37-38	42.80
38-39	51.87
39-1	36.37
40-41	13.38
41-42	16.12
42-43	13.24
43-40	16.20

Kadastro vietovės pavadinimas	Raudondobris											
	kodas		blokas		sklypas							
Žemės sklypo kadastro numeris:	4	1	7	2	0	2	0	9	0	5	6	2
Savininkystė	Valstovės r.											
Savijūkis	Raudondobris											
Dykmaznyj vietovė	Turiščių k.											
Galvi, namo Nr.												
Greitėmė	Greitėms žemės sklypo kadastro Nr.		Pastabos									
1-10	4172/0200.0069		grodės malarimai									
10-14			Krašto g.									
14-18	4172/0200.0060		prel malarimai									
18-24	4172/0200.0030		prel malarimai									
24-1			upė Neris									
40-43			vėž									
43-40			vėž									
Naudojamas plotas												
Pjūvili				Vabrytė								
atstovai		beidrai		atstovai		beidrai						
ind.	m ²	ind.	m ²	ind.	m ²	ind.	m ²	ind.	m ²	ind.	m ²	
				1	140916							

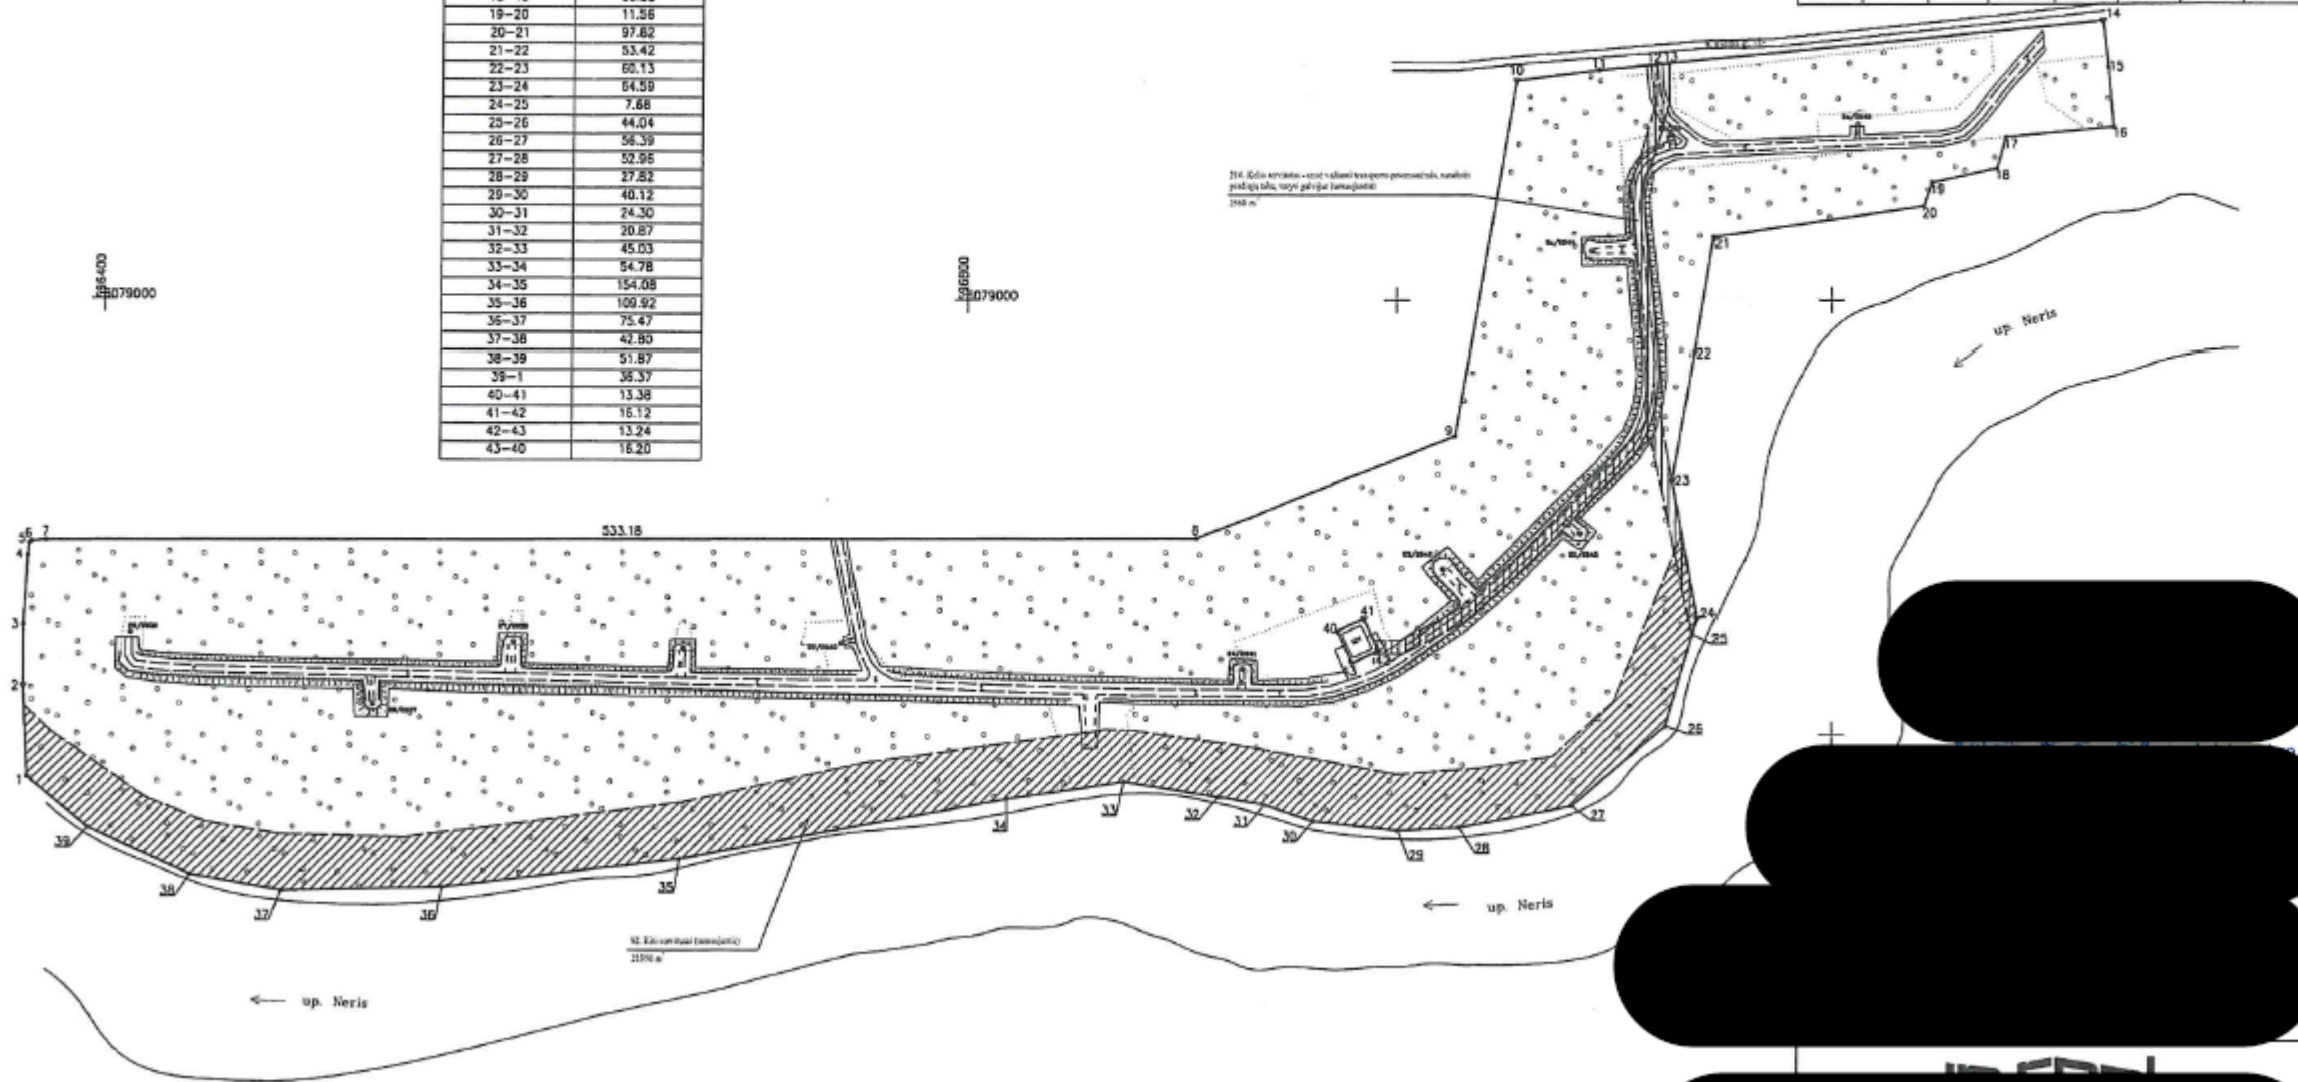

SUTARTINIAI ŽENKLAI:

- ▲ žemės sklypo pastovūs riboženkliai
- žemės sklypo laikini riboženkliai

ŽEMĖS SKLYPO PLANAS M 1:2000

Žemės sklypo plotas 140916 m²

Žemės sklypo kadastro numeris:	kodas				blokas				sklypas			
	4	1	7	2	0	2	0	0	0	5	6	2

KOORDINAČIŲ ŽINIARAŠTIS

Taško Nr.	Kodas	X	Y	Taško Nr.	Kodas	X	Y
1	R	6078779.76	596366.09	37	R	6078727.48	596483.35
2	R	6078821.60	596364.12	38	R	6078734.92	596441.20
3	R	6078849.85	596364.02	39	R	6078756.45	596394.01
4	R	6078882.02	596365.97	40	R	6078847.84	596973.36
5	R	6078887.50	596366.53	41	R	6078853.64	596985.42
6	R	6078888.29	596367.59	42	R	6078839.03	596992.24
7	R	6078888.94	596374.04	43	R	6078833.22	596980.34
8	R	6078890.61	596907.22				
9	R	6078938.10	597026.99				
10	R	6079101.63	597054.74				
11	R	6079106.52	597093.26				
12	R	6079109.05	597119.85				
13	R	6079109.59	597125.50				
14	R	6079128.72	597326.41				
15	R	6079107.29	597328.79				
16	R	6079079.70	597331.30				
17	R	6079075.14	597281.10				
18	R	6079060.58	597276.87				
19	R	6079054.22	597246.65				
20	R	6079043.31	597242.84				
21	R	6079029.41	597146.01				
22	R	6078976.66	597137.55				
23	R	6078917.46	597127.03				
24	R	6078853.93	597138.66				
25	R	6078846.56	597136.51				
26	R	6078804.28	597124.17				
27	R	6078767.49	597081.44				
28	R	6078757.53	597029.42				
29	R	6078756.01	597001.64				
30	R	6078760.16	596961.74				
31	R	6078767.93	596938.72				
32	R	6078771.30	596918.12				
33	R	6078778.36	596873.65				
34	R	6078770.53	596819.43				
35	R	6078742.48	596667.92				
36	R	6078729.22	596558.80				

Žemės sklypo centro koordinatės

Darbo LitPOS laikas

Koordinacių sistema	Koordinatės X/Y	Data	2024-01-21	2024-01-21
Valstybinė LKS-1994	X=6078854.25 Y=596937.59	Prisijungta	08:11	08:11
		Atsijungta	08:47	08:47