
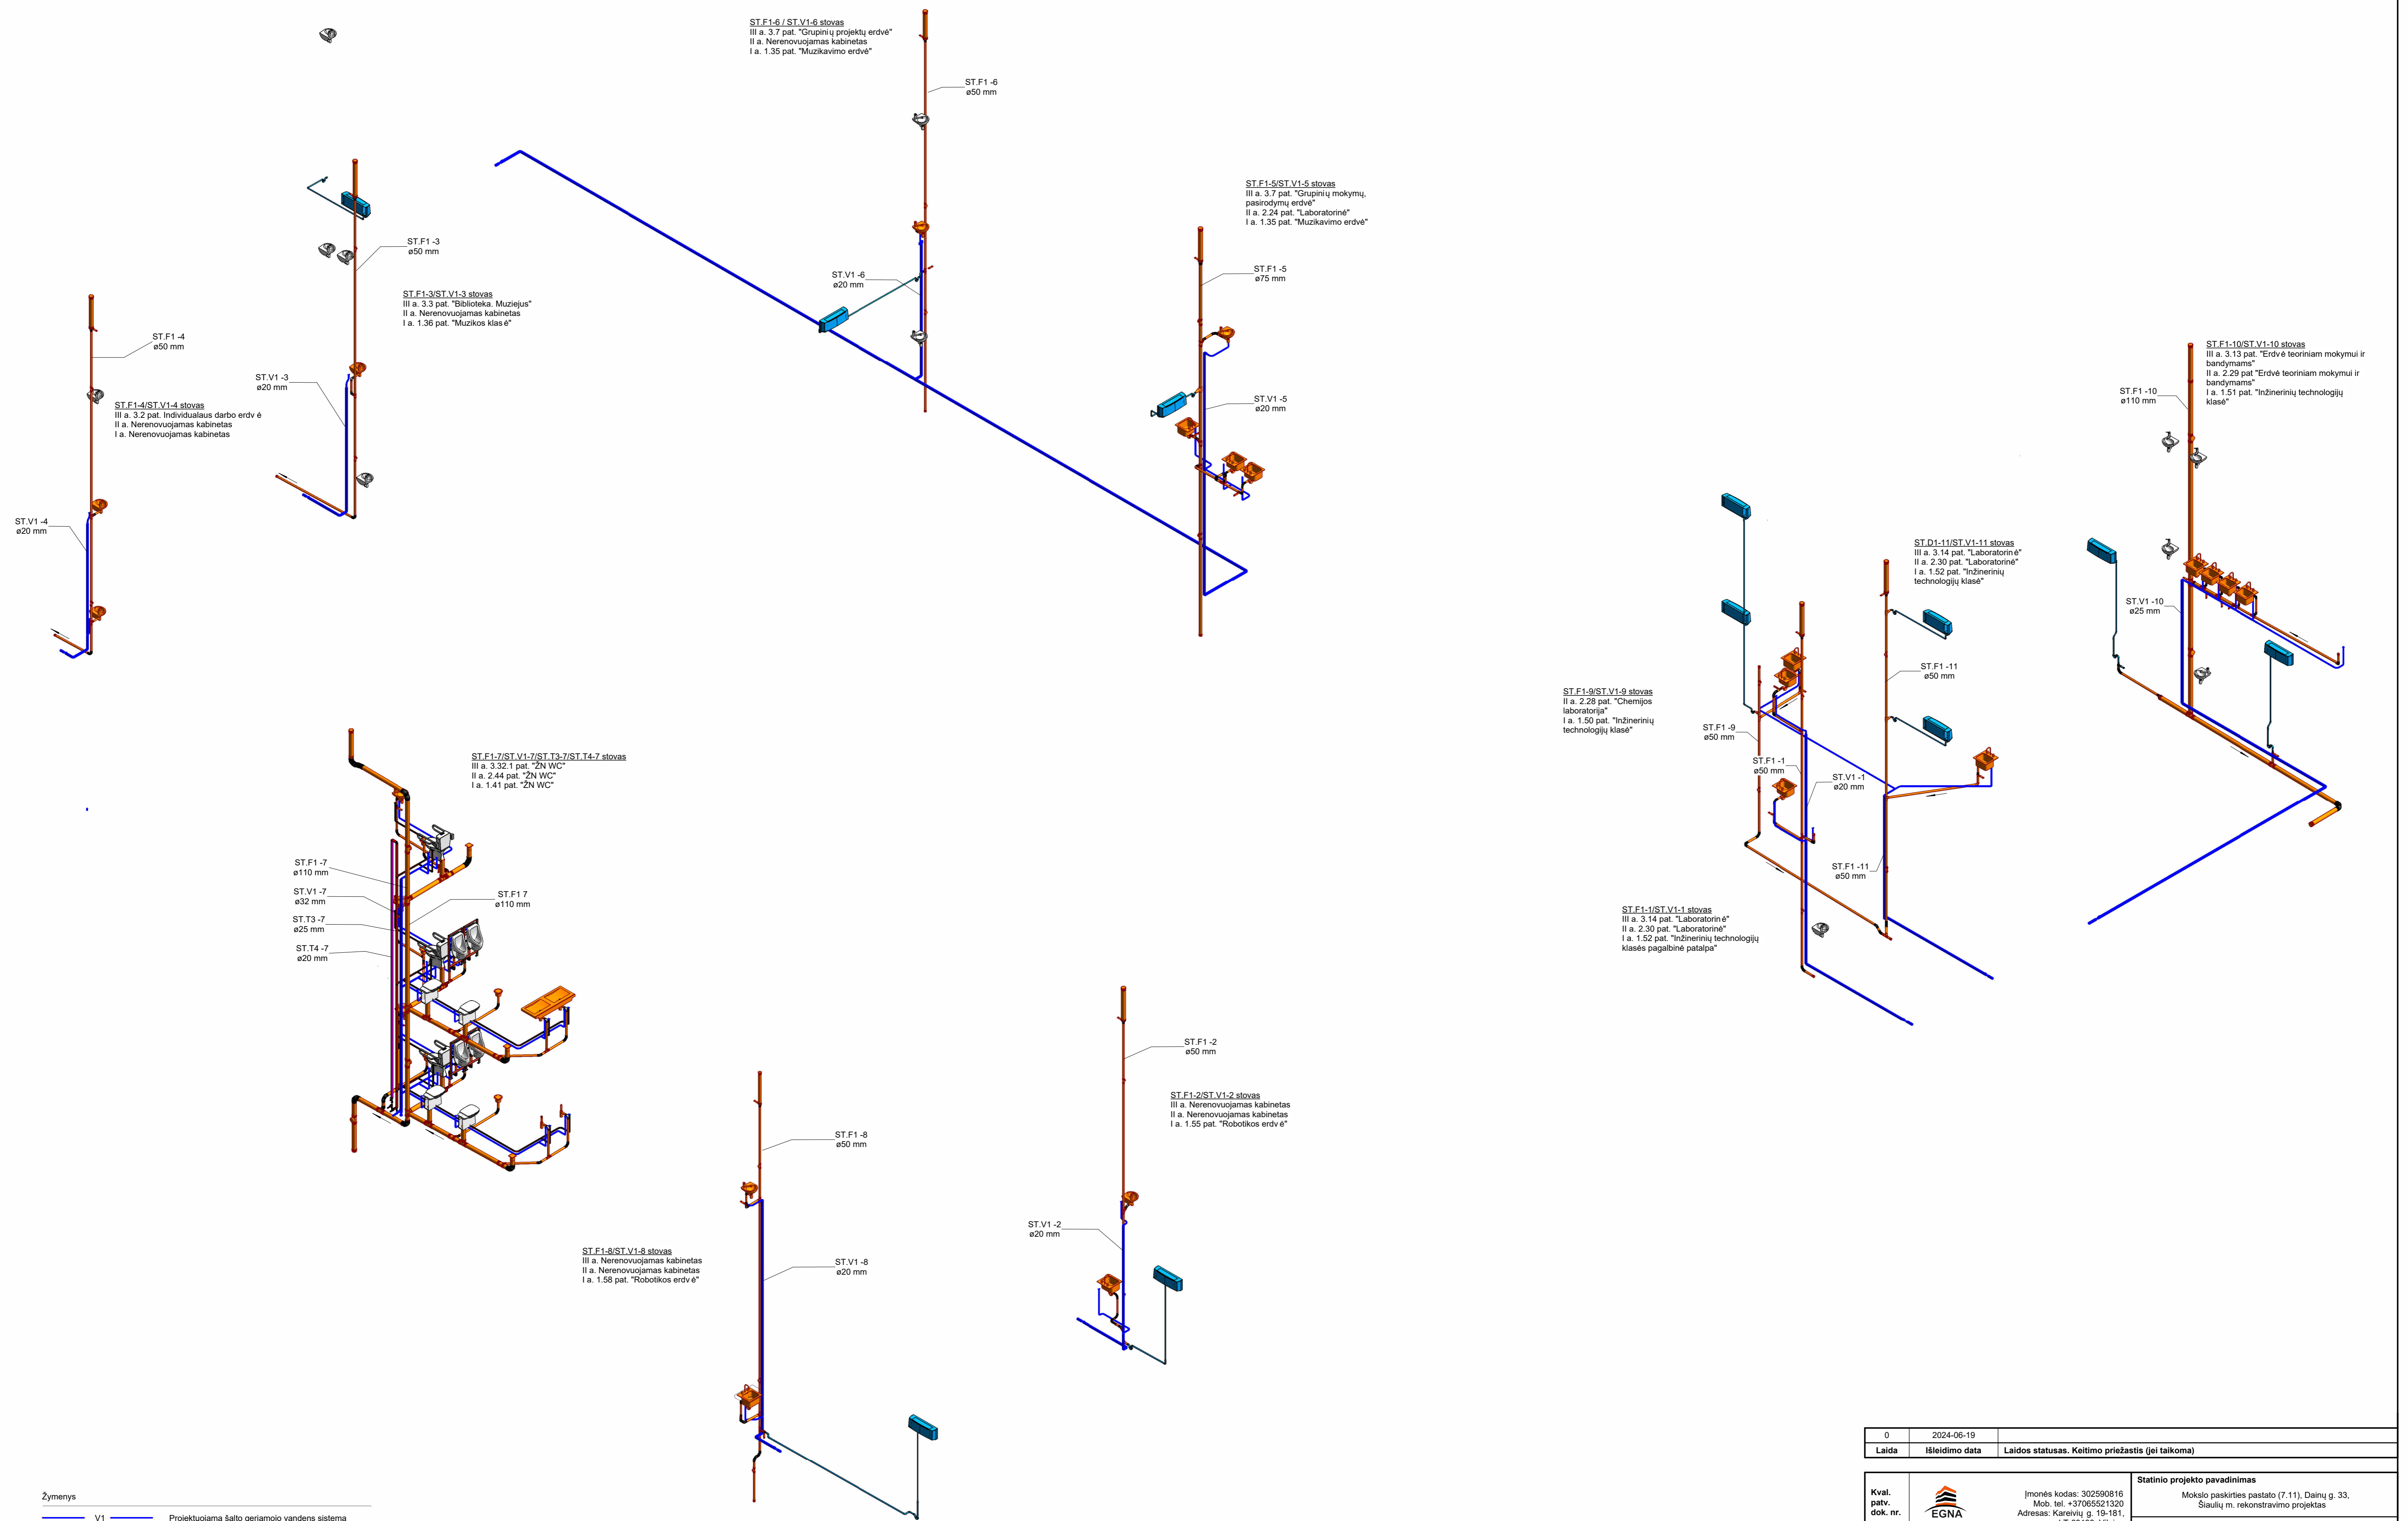



0	2024-08	Statybą leidžiančiam dokumentui gauti		
Laida	Išleidimo data	Laidos statusas. Keitimo priežastys (jei taikoma)		
Kval. patv. dok. Nr.			Vilnius, Lietuva Tel. +37065521320 projektavimas@egna.eu m. k. 302590816	
20319	PV	E. Gegeckas	Statinio projekto pavadinimas	
	ARCH	A. Petrauskas	Mokslo paskirties pastato (7.11), Dainų g. 33, Šiaulių m. rekonstravimo projektas	
			Statinio numeris ir pavadinimas	
			Šiaulių universitetinė gimnazija	
			Dokumento pavadinimas	Laida
			Lifto konstrukcijų schema	0
LT	Statytojas ir (arba) užsakovas		Dokumento žymuo	Lapas
	Šiaulių universitetinė gimnazija		262-TP-BD.S-03	Lapų
				1
				1



Žymenys


- V1 Projektuojama šalto geriamojo vandens sistema
- T3 Projektuojama karšto vandens sistema
- T4 Projektuojama karšto (cirkuliacinio) vandens sistema
- F1 Butinių nuotėkų sistema
- K1 Kondensato nuvedimo sistema

v.a.a. / v.c.a. / v.v.a.
vamzdžio apačios altitudė / vamzdžio centro altitudė / vamzdžio viršaus altitudė.


0	2024-06-19			
Laida	Išleidimo data	Laidos statusas. Keitimo priežastis (jei taikoma)		
Kval. patv. dok. nr.		Įmonės kodas: 302590816 Mob. tel. +37065521320 Adresas: Kareivių g. 19-181, LT-09133, Vilnius	Statinio projekto pavadinimas	
			Mokslų paskirties pastato (7.11), Dainių g. 33, Šiaulių m. rekonstravimo projektas	
20319	PV	Ernestas Gegeckas	Statinio numeris ir pavadinimas	
26415	PDV	Ernesta Lūbytė	Šiaulių universitetinė gimnazija	
	Inž.	Svajūnas Zdanavičius	Dokumento pavadinimas	Laida
			Vandentiekio funkcinė schema	0
LT	Statytojas ir (arba) užsakovas		Dokumento žymuo	Lapas Lapų
	Šiaulių universitetinė gimnazija		262-TP-BD.S-04	1 1

OŠ-4 ORO ŠALINIMO SISTEMOS FUNKCINĖ SCHEMA


R-1 VĒDINIMO SISTEMOS FUNKCINĖ SCHEMA

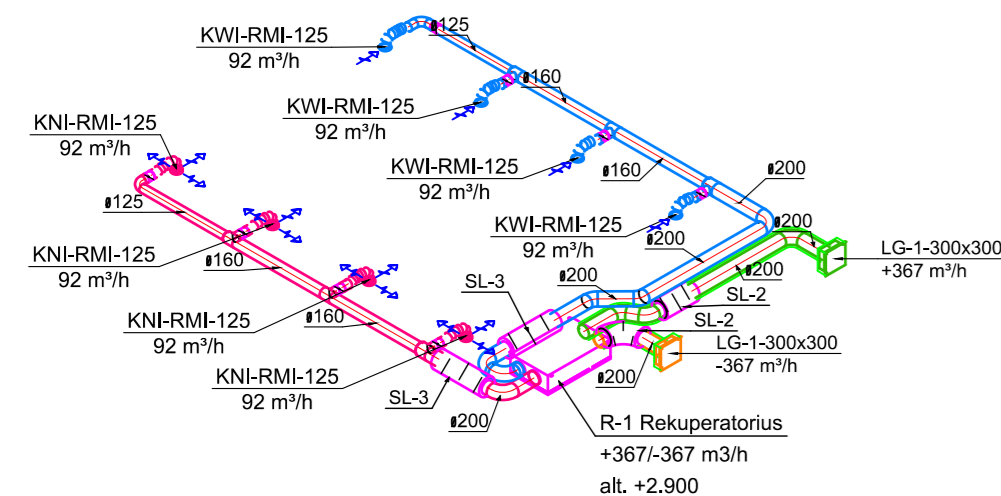


R-2 VĒDINIMO SISTEMOS FUNKCINĖ SCHEMA

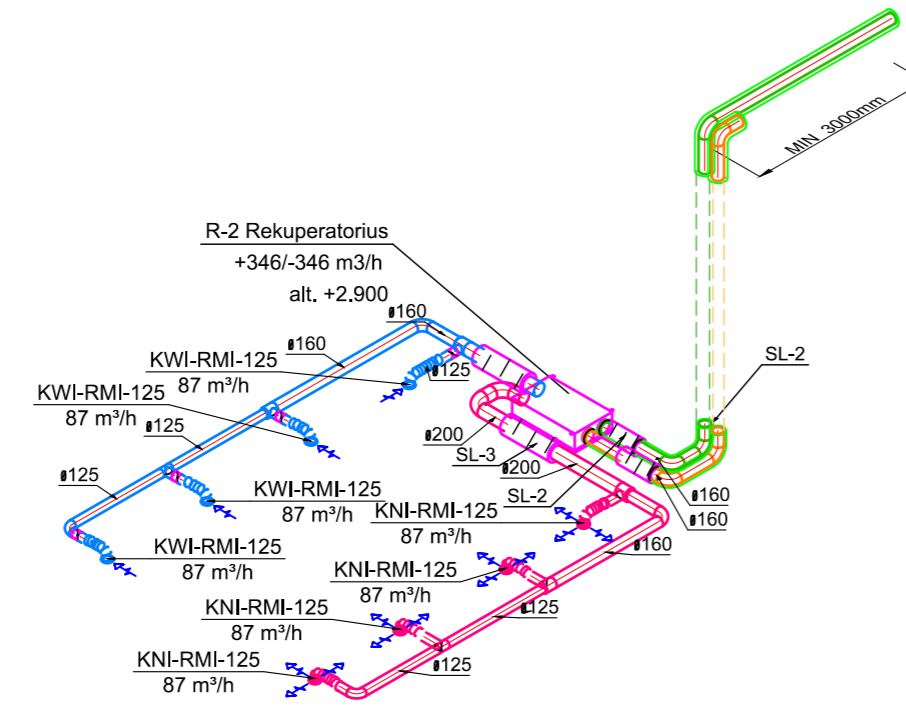


R-3 VĒDINIMO SISTEMOS FUNKCINĖ SCHEMA

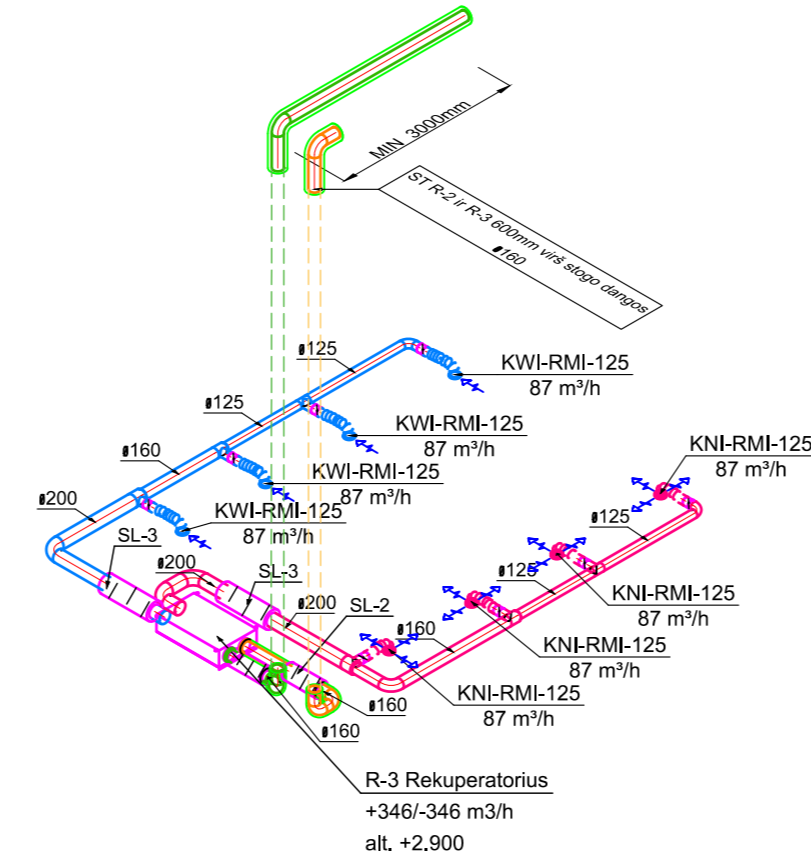


R-6 VĒDINIMO SISTEMOS FUNKCINĖ SCHEMA

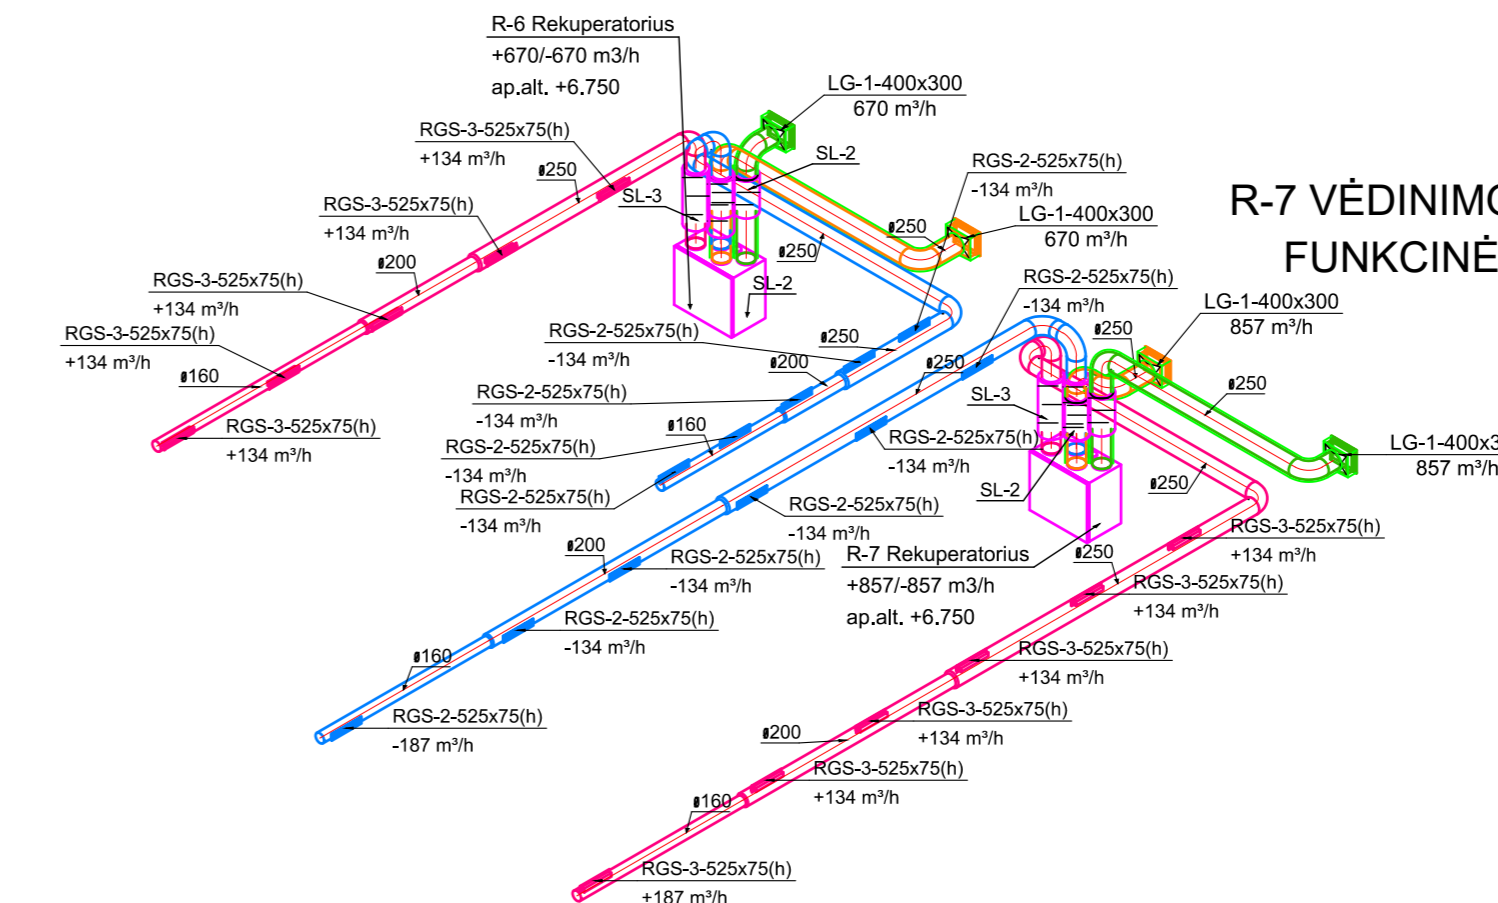


R-7 VĒDINIMO SISTEMOS FUNKCINĖ SCHEMA

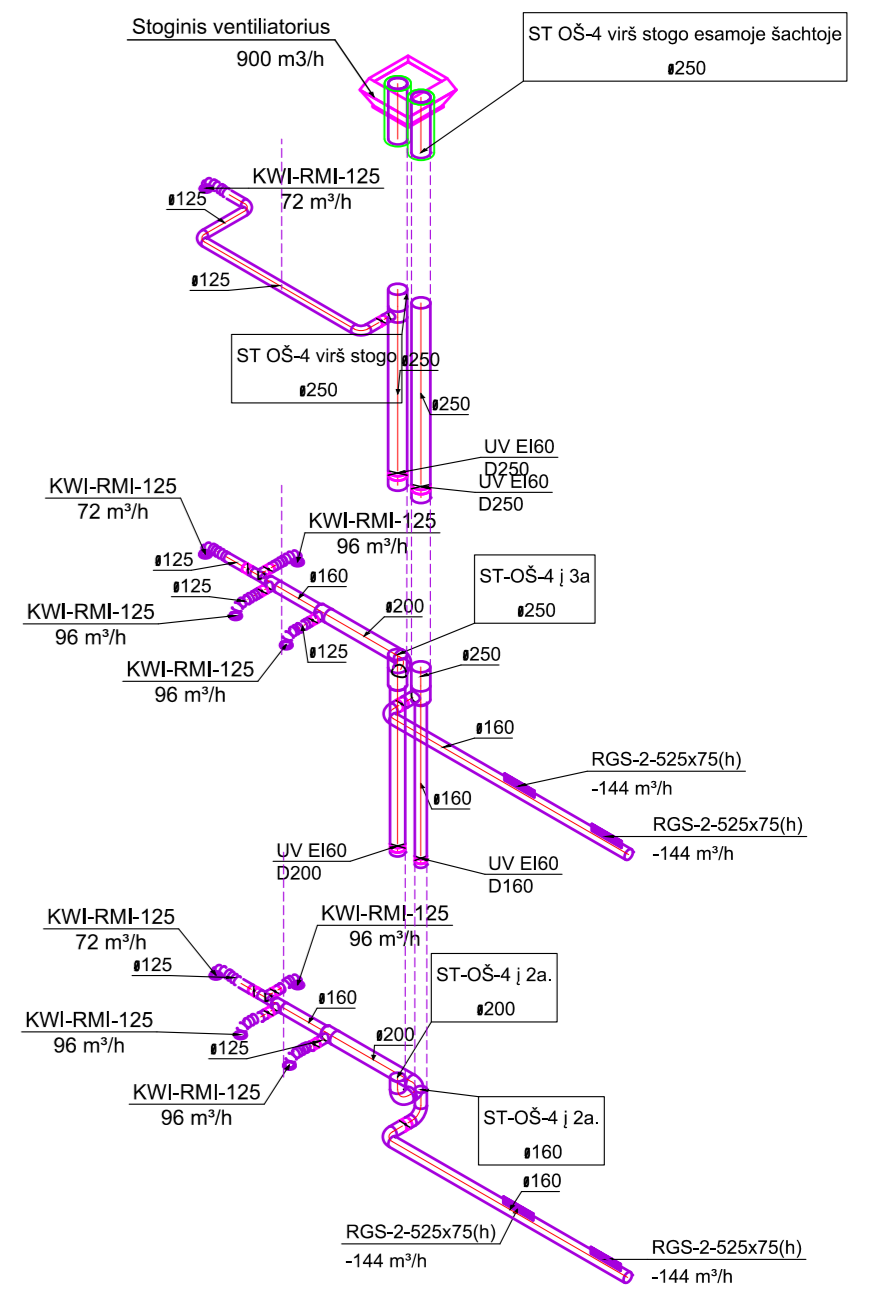


R-4 VĒDINIMO SISTEMOS FUNKCINĖ SCHEMA

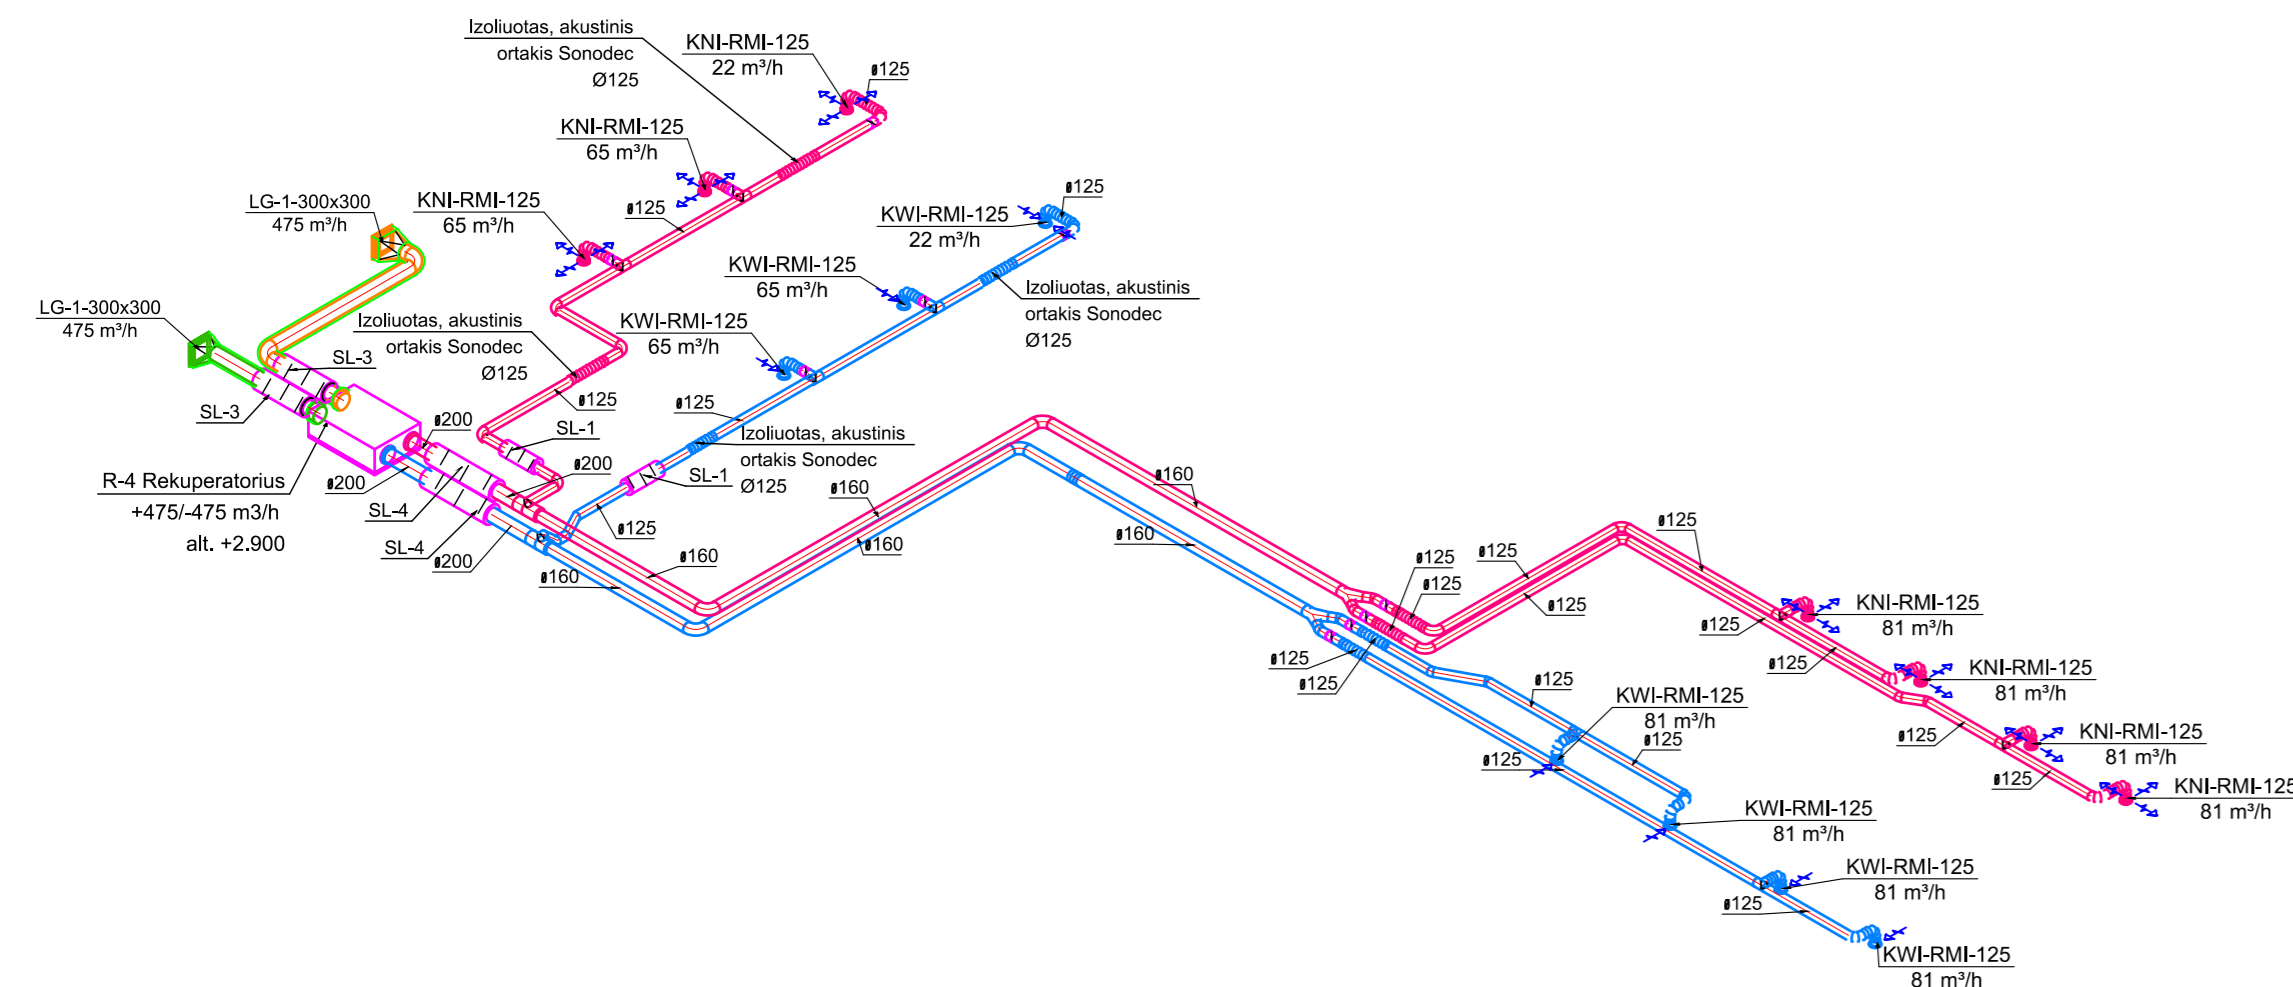

R-5 VĒDINIMO SISTEMOS FUNKCINĖ SCHEMA

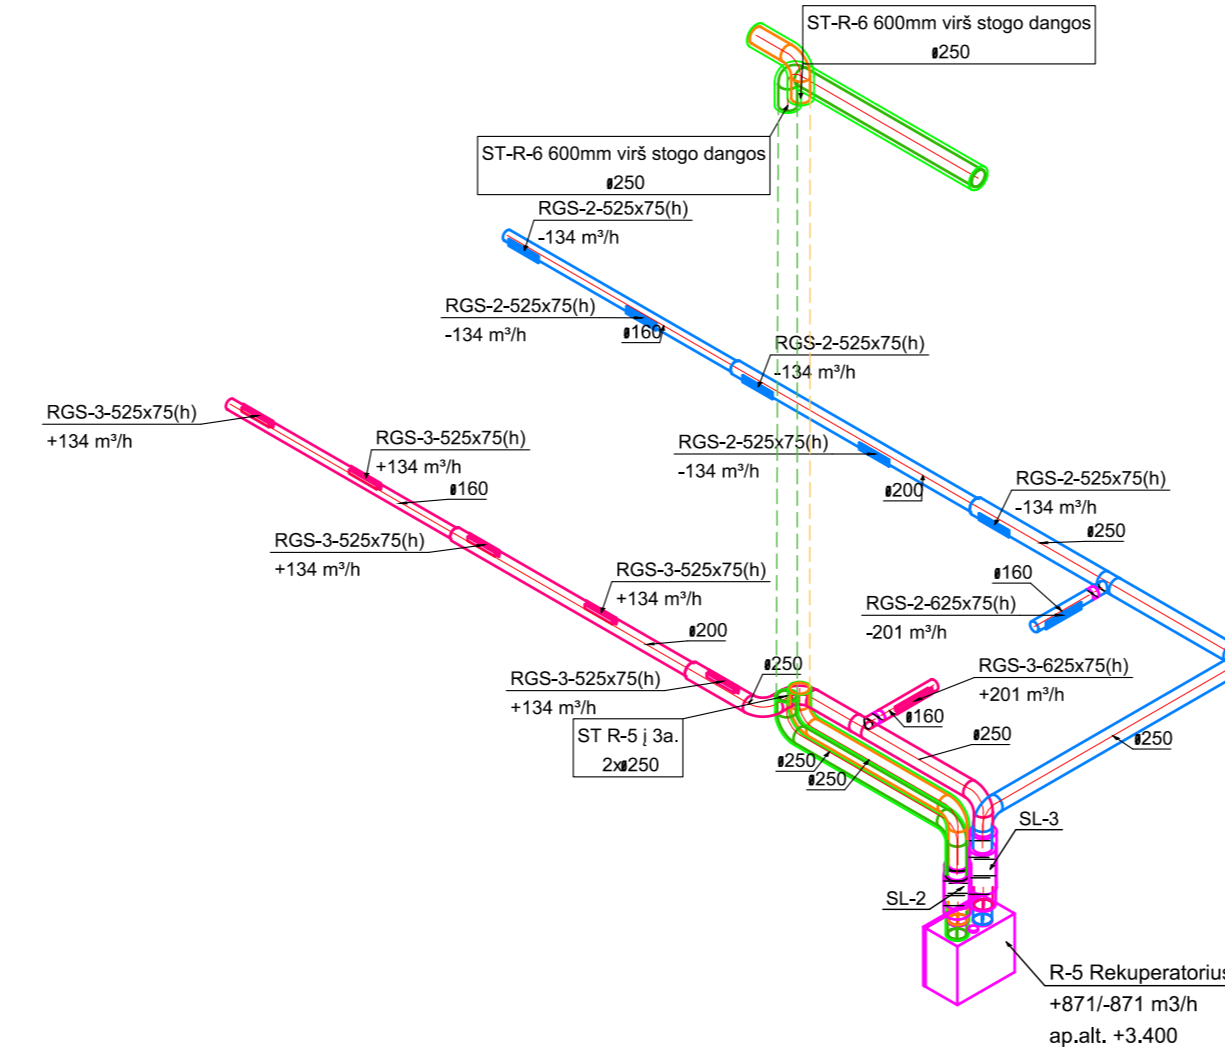

OŠ-1, OŠ-2, OŠ-3 ORO ŠALINIMO SISTEMŲ FUNKCINĒS SCHEMAS

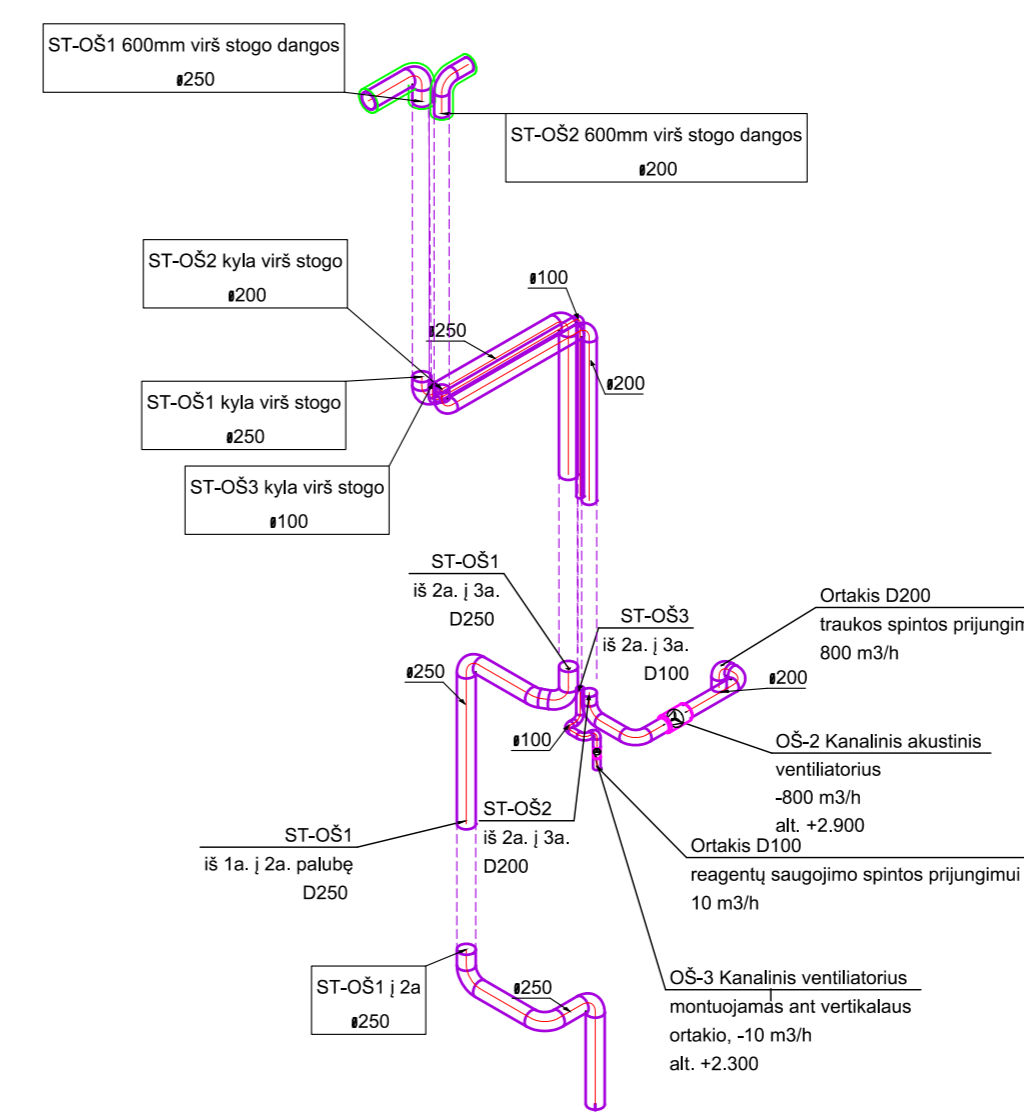

- Sutartiniai žymėjimai
- Naujai projektuojamos vėdinimo sistemos iš lauko paimamo oro ortakis
 - Naujai projektuojamos vėdinimo sistemos į lauką išmetamo oro ortakis
 - Naujai projektuojamos vėdinimo sistemos į patalpas tiekiamo oro ortakis
 - Naujai projektuojamos vėdinimo sistemos iš patalpų šalinamo oro ortakis
 - Ortakio izoliacija
 - Priverstinio oro šalinimo ortakis
 - Reguliavimo sklendė
 - Ugnies vožtuvas
 - Triukšmo slopintuvas

0	2024-08	Statybai
Laida	Išleidimo data	Laidos statusas. Keitimo priežastis
At. Nr.		Vilnius, Lietuva Tel. +370 6 6521120 projektaivimas@egna.eu įmonės kodas: 30509816
20319	SPV	E.Gegeckas 2024-08
At. Nr.		STATINIO PROJEKTO PAVADINIMAS
34791	PDV	Mokslų paskirties pastato (7.11), Dainių g. 33, Šiaulių m. rekonstravimo projektas
Statytojas:	Žaliųjų g. 50, Ginduliškiai, Klaipėdos r. sav. info@projektalis.lt	Statinio numeris ir pavadinimas: Mokslų paskirties pastatas, Šiaulių universitetinė gimnazija (7.11)
LT	Šiaulių universitetinė gimnazija	Dokumento pavadinimas Vėdinimo sistemų funkcinės schemas
		Dokumento žymuo: 262-TP-BD-S-05
		Lapas Lapų 1 2