


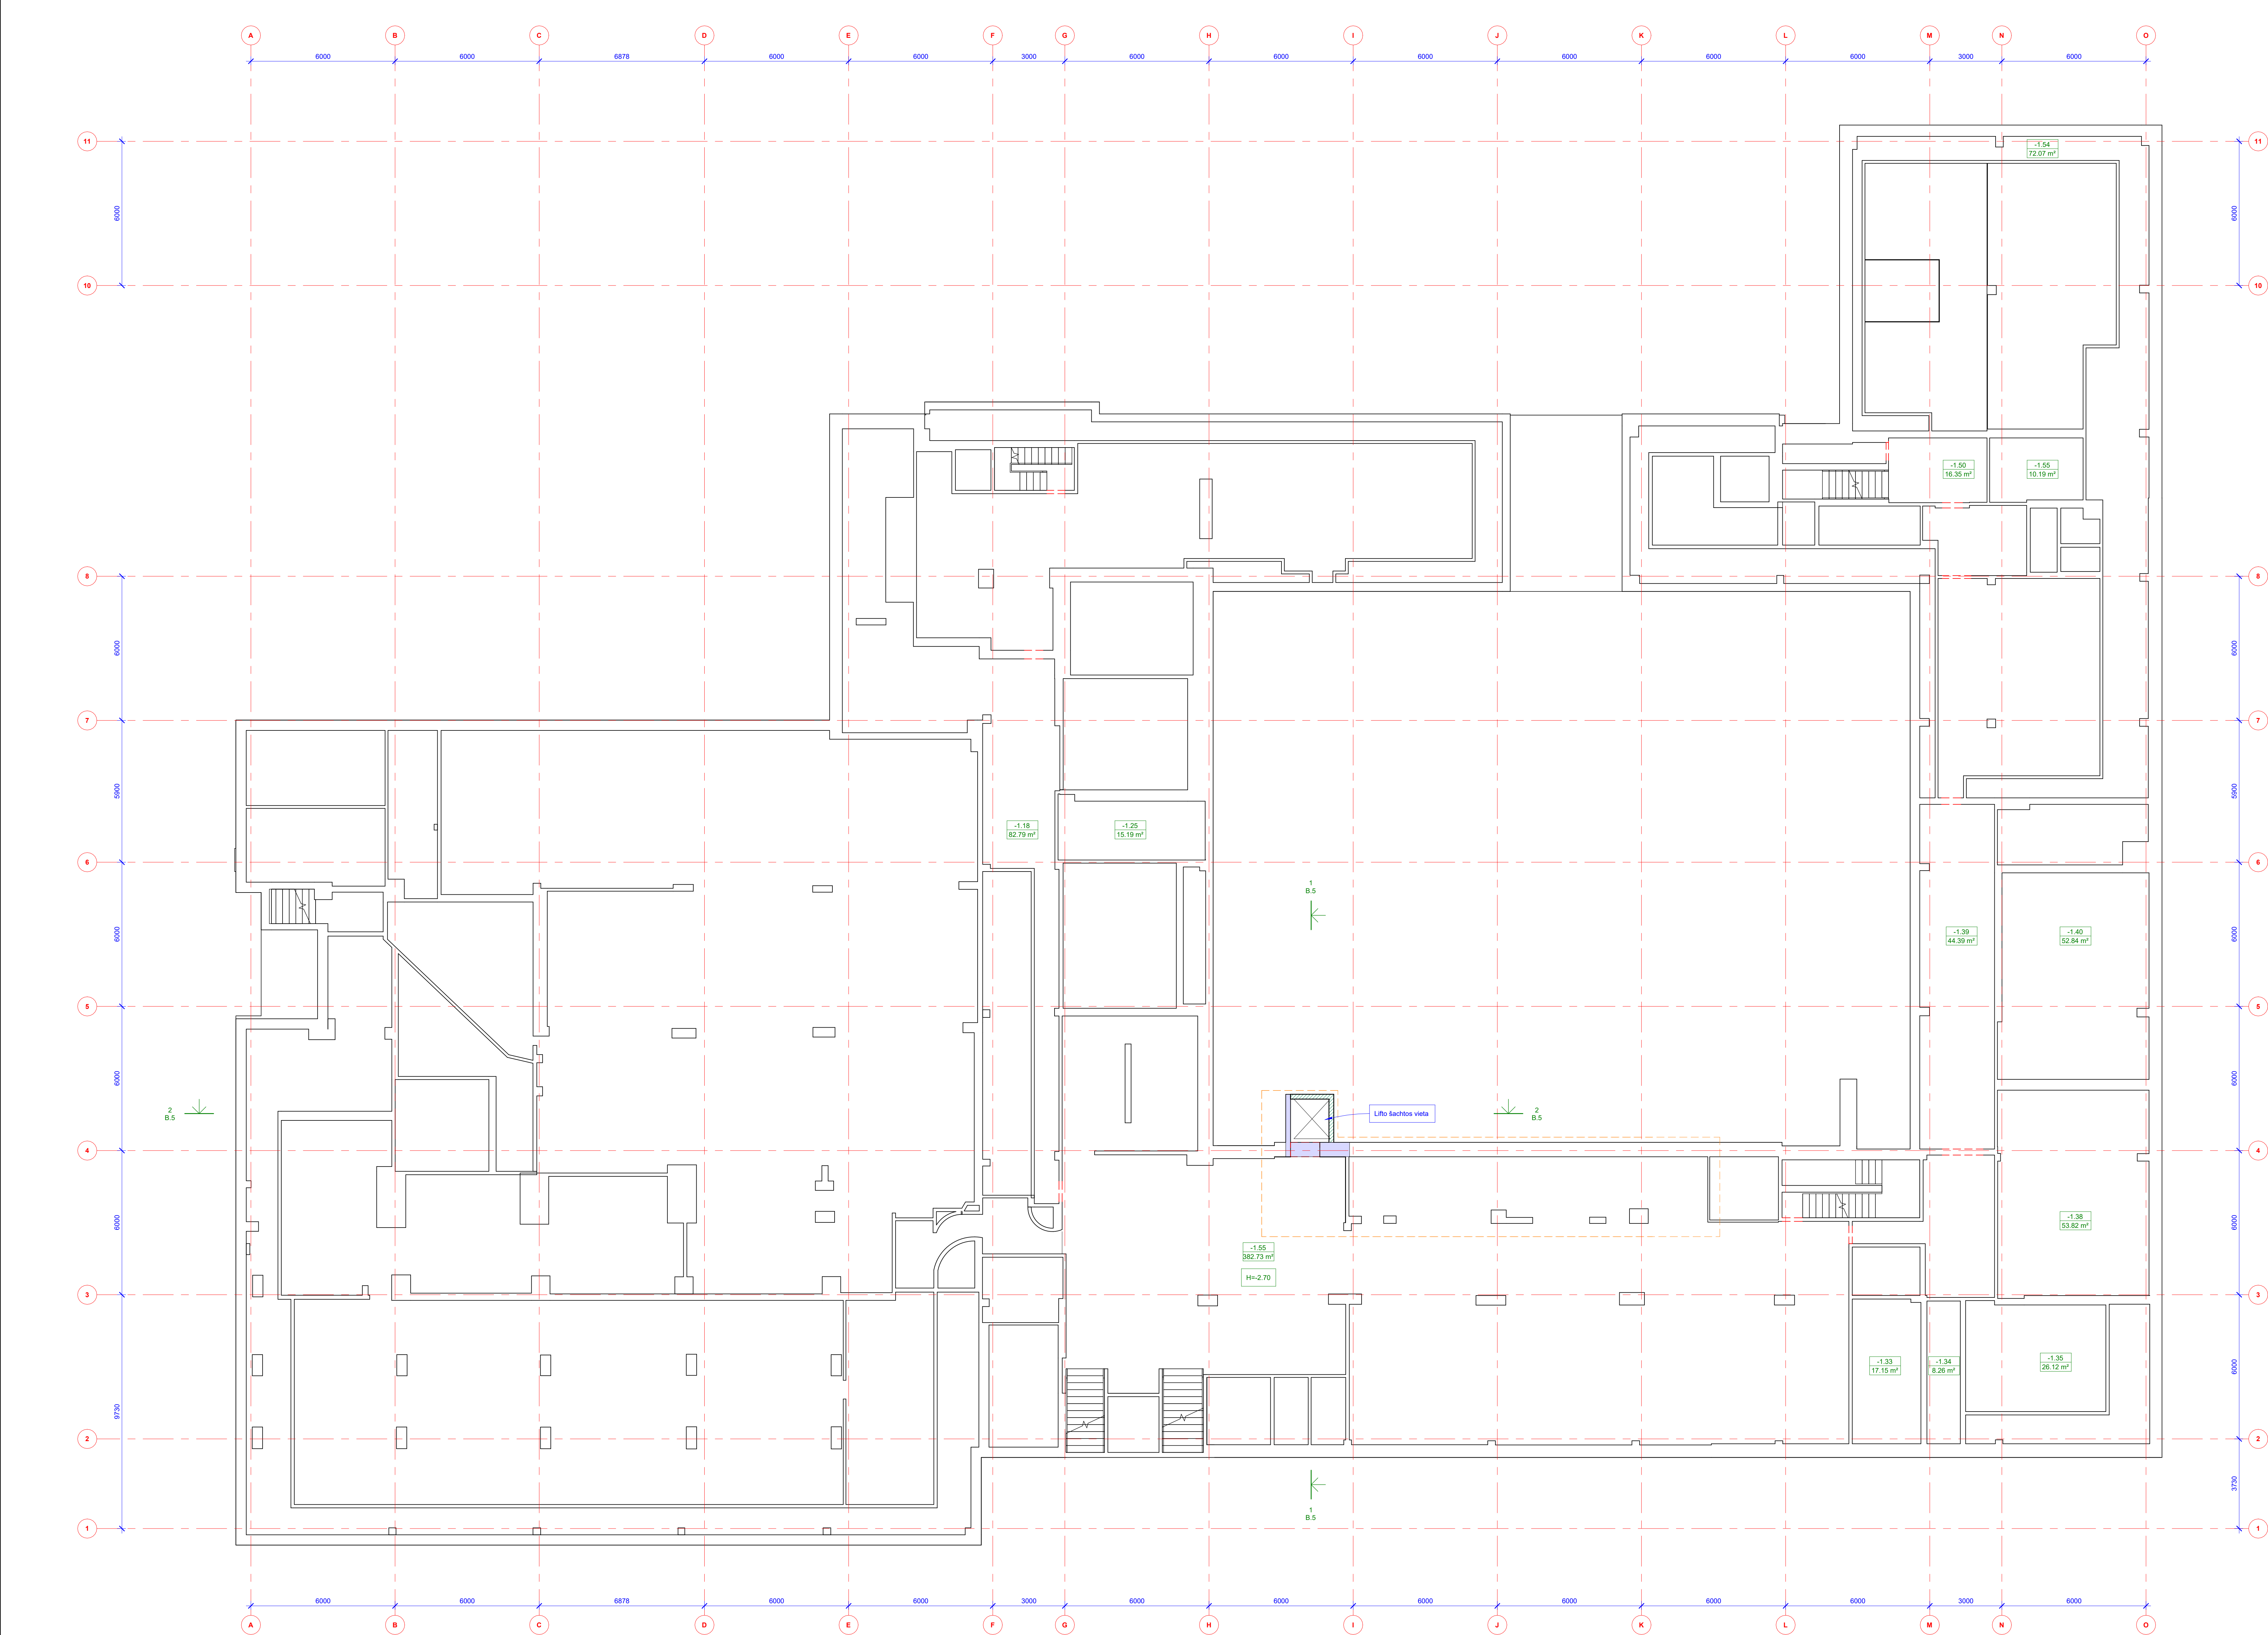

Patalpų eksploatacijos lentelė -1A		
Pat. nr.	Patalpos paskirtis	Plošas
-1.16	Koridorius	62.79 m²
-1.25	Rūsio patalpa	15.19 m²
-1.33	Rūsio patalpa	17.15 m²
-1.34	Rūsio patalpa	8.26 m²
-1.35	Rūsio patalpa	26.12 m²
-1.38	Rūsio patalpa	53.82 m²
-1.39	Koridorius	44.39 m²
-1.40	Rūsio patalpa	52.84 m²
-1.50	Rūsio patalpa	16.35 m²
-1.54	Rūsio patalpa	72.07 m²
-1.55	Koridorius	382.73 m²
-1.55	Rūsio patalpa	10.19 m²
VISO:		781.91 m²

Pastabas

1. Matmenys pateikiami milimetrais.
2. Matmenys tikslinami darbu vykdyto metu. Gerinama gaminių pagal angos išmatavimus kintančių faktorių angos plotas.
3. Nurodomi apytiksliai angų matmenys tikslinami DP metu.
4. Rikiavimą sudėtingose angose gaminių nustato rangovas pagal pasirinktą gaminių bei montavimo technologiją. Pildiau žr. GS dalį.
5. Atitvarų bei numatytų gaminių gamintojo atsparumo rodikliai ir charakteristikos pagal Projektą GS dalį.

Žymenys



Saugi zona žmoniems su negalia 1200x850

Neišėjimas miltelinis gesintuvas, 6 kg

REI / EI 45 ugniaizoliacijos atitvaros

Žymenys

Žymenys

Elementai virš glėžio plokštumos

Alėja

Matmenys, atitiktės

Išvažiavimas, markavimas, numeravimas, kryptis, nuolydis, žymėjimas

Rekonstrukcijos ribos

0, 1000, 2000, 3000



Kval. patv. dok. nr.		Įmonės kodas: 302590816 Adresas: Kareivių g. 19-181, LT-09133, Vilnius	Statinio projekto pavadinimas		
			Mokslų pastatų pastatų (7-11), Dainų g. 33, Šaulių m. rekonstrukcijos projektas		
20319	PV	Ernestas Gageckas	Statinio numeris ir pavadinimas		
	PDV	Andrius Uogintas	Šaulių universitetinė gimnazija		
A 1688	ARCH	Adomas Petrauskas	Dokumento pavadinimas	Laida	
			-1A ARCHITEKTŪRINIS PLANAS M 1: 100	0	
LT	Statybos ir (arba) užsakovas		Dokumento žymuo	Lapas	Lapų
	Šaulių universitetinė gimnazija			262 - TP - SAB - 0.1	1

Formatas A0


		Statistika izolatke pasaulimaa
--	--	--------------------------------

Ašys	LUNA			LT-09133, Vilnius	Statinio numeris ir pavadinimas
	20210	Plt	Ernestas Gedeikis		Šiandien užregistruotas sklypas

-1A STATYBINIS PLANAS M 1 : 100 0

Formatas A0

Formatas A0

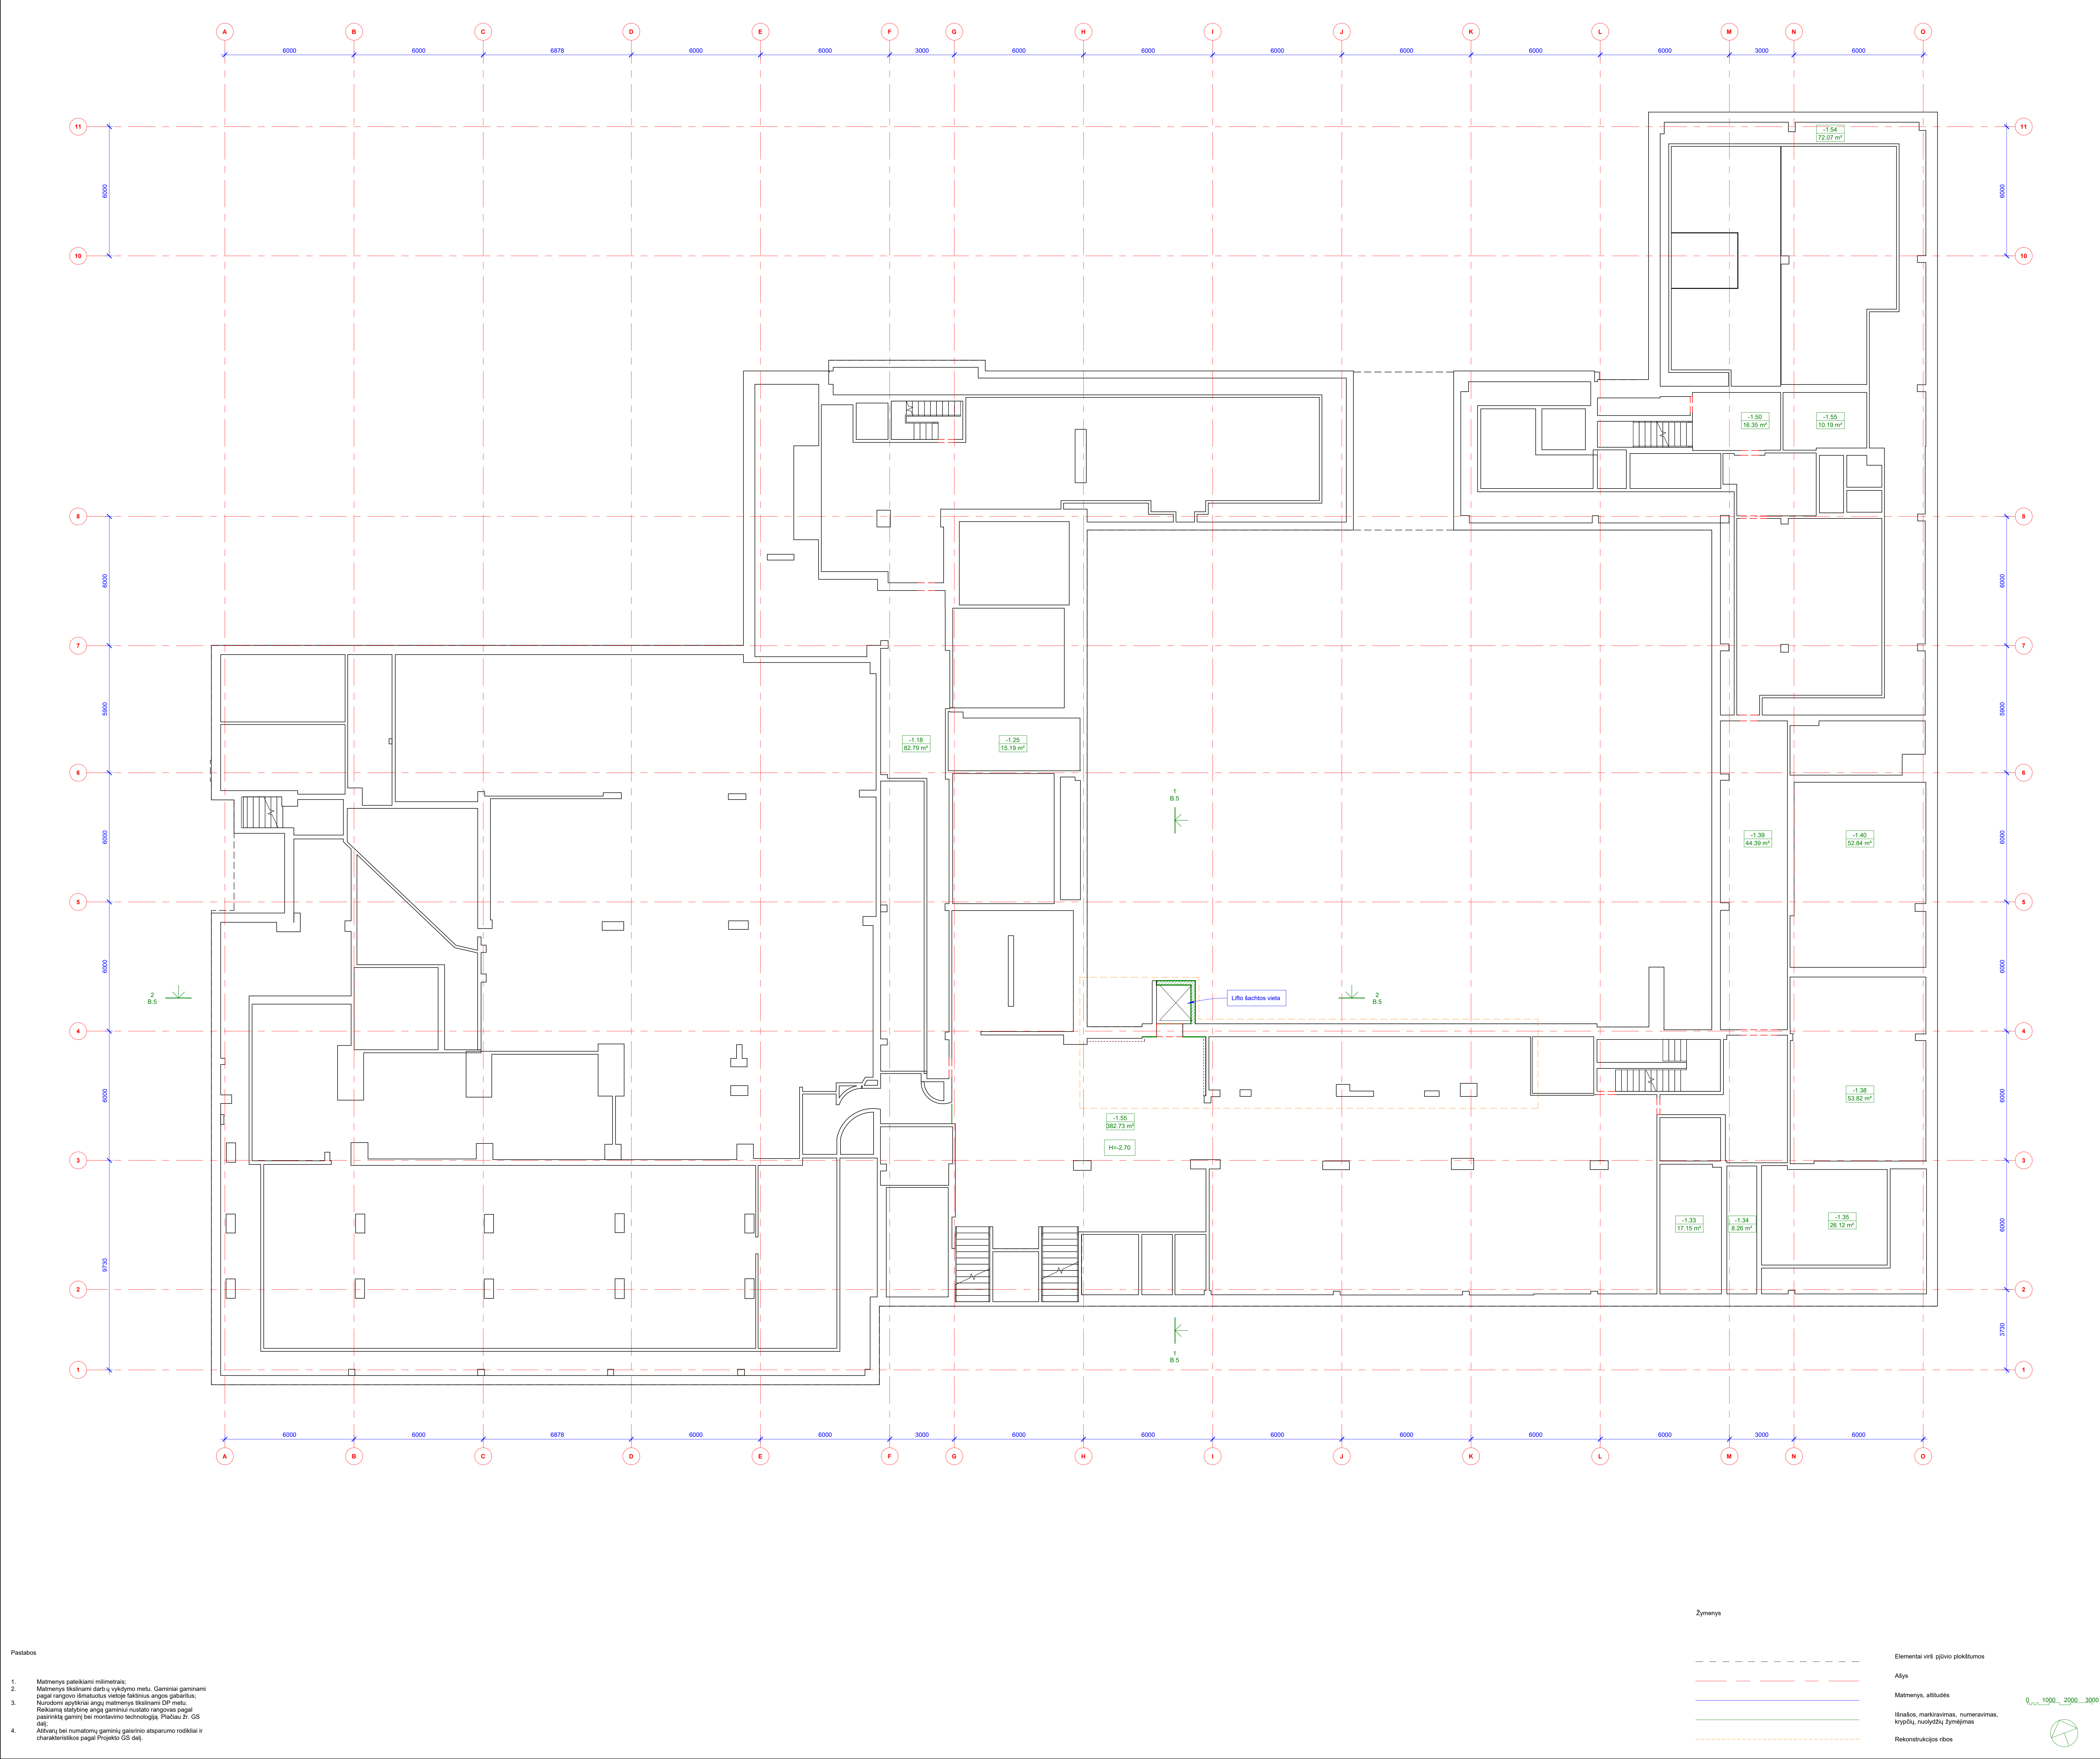

Patalpų eksploatacijos lentelė -1A		
Pat. nr.	Patalpos paskirtis	Plošas
-1.16	Koridorius	62.79 m²
-1.25	Rūsio patalpa	15.19 m²
-1.33	Rūsio patalpa	17.15 m²
-1.34	Rūsio patalpa	8.26 m²
-1.35	Rūsio patalpa	26.12 m²
-1.38	Rūsio patalpa	53.82 m²
-1.39	Koridorius	44.39 m²
-1.40	Rūsio patalpa	52.84 m²
-1.50	Rūsio patalpa	16.55 m²
-1.54	Rūsio patalpa	72.07 m²
-1.55	Koridorius	382.73 m²
-1.55	Rūsio patalpa	10.19 m²
VISO:		781.91 m²

Žymenys

Demontuojamos medinės grindinės (30mm), keraminės lentos (80mm), apdėtinio vata (80mm)

Demontuojamos medinės grindinės (30mm)

Demontuojamos inoliuamas (3mm)

Demontuojama grindų dangos linoleumas (3mm), lentos plytelės (30mm), betono sluoksnis (80mm), keramzitas/sėmelis (80mm)

Demontuojamos lauko plytelės (30mm), betono sluoksnis (80mm), keramzitas/sėmelis (80mm)

Demontuojama grindų dangos keraminės plytelės (10mm), betono sluoksnis (80mm), keramzitas/sėmelis (80mm)

Demontuojama grindų dangos keraminės plytelės (10mm)

Valoma teraco dangos

Demontuojami lubų elementai, lubų esančių daiktų nuėmimas, suvirinamasis gruntuojimas, visų daiktų paviršių lyginimas versluoksenų tinku

Elemento / atlikturo demontavimo darbai

Nauges elementas

Elemento / atlikturo pėginimo darbai

Angos uždarymo darbai

Angos atėmimo darbai

Angos praplečimo darbai

Sienu esančių daiktų nuėmimas, suvirinamasis gruntuojimas, paviršių lyginimas versluoksenų tinku

Kval. patv. dok. nr.		EGNA		Išmonės kodas: 302590816 Adresas: Kareivių g. 19-181, LT-09133, Vilnius		Statinio projekto pavadinimas Mokslų paskirties pastato (7-11), Dainų g. 33, Šiaulių m. rekonstravimo projektas		Statinio numeris ir pavadinimas Šiaulių universitetinė gimnazija		Dokumento pavadinimas -1A DEMONTUOJAMŲ IR NAUJAI RENGIAMŲ ELEMENTŲ PLANAS 1:100		Dokumento žymuo 262-TP-SAB-0.3		Laisas Lapas	
20319	PV	Ernestas Gageckas												1	1
A 1688	PDV	Andrius Uogintas													
	ARCH	Adomas Petrauskas													
Statybos ir (arba) užsakovas Šiaulių universitetinė gimnazija															

Elementai višų pjūvio plokštumos

Alyva


Matmenys, altitudės

Išrašas, matavimas, numeravimas, lygtis, modulis, žymėjimas

Rekonstrukcijos ribos

0, 1000, 2000, 3000

Šiaulių universitetinė gimnazija

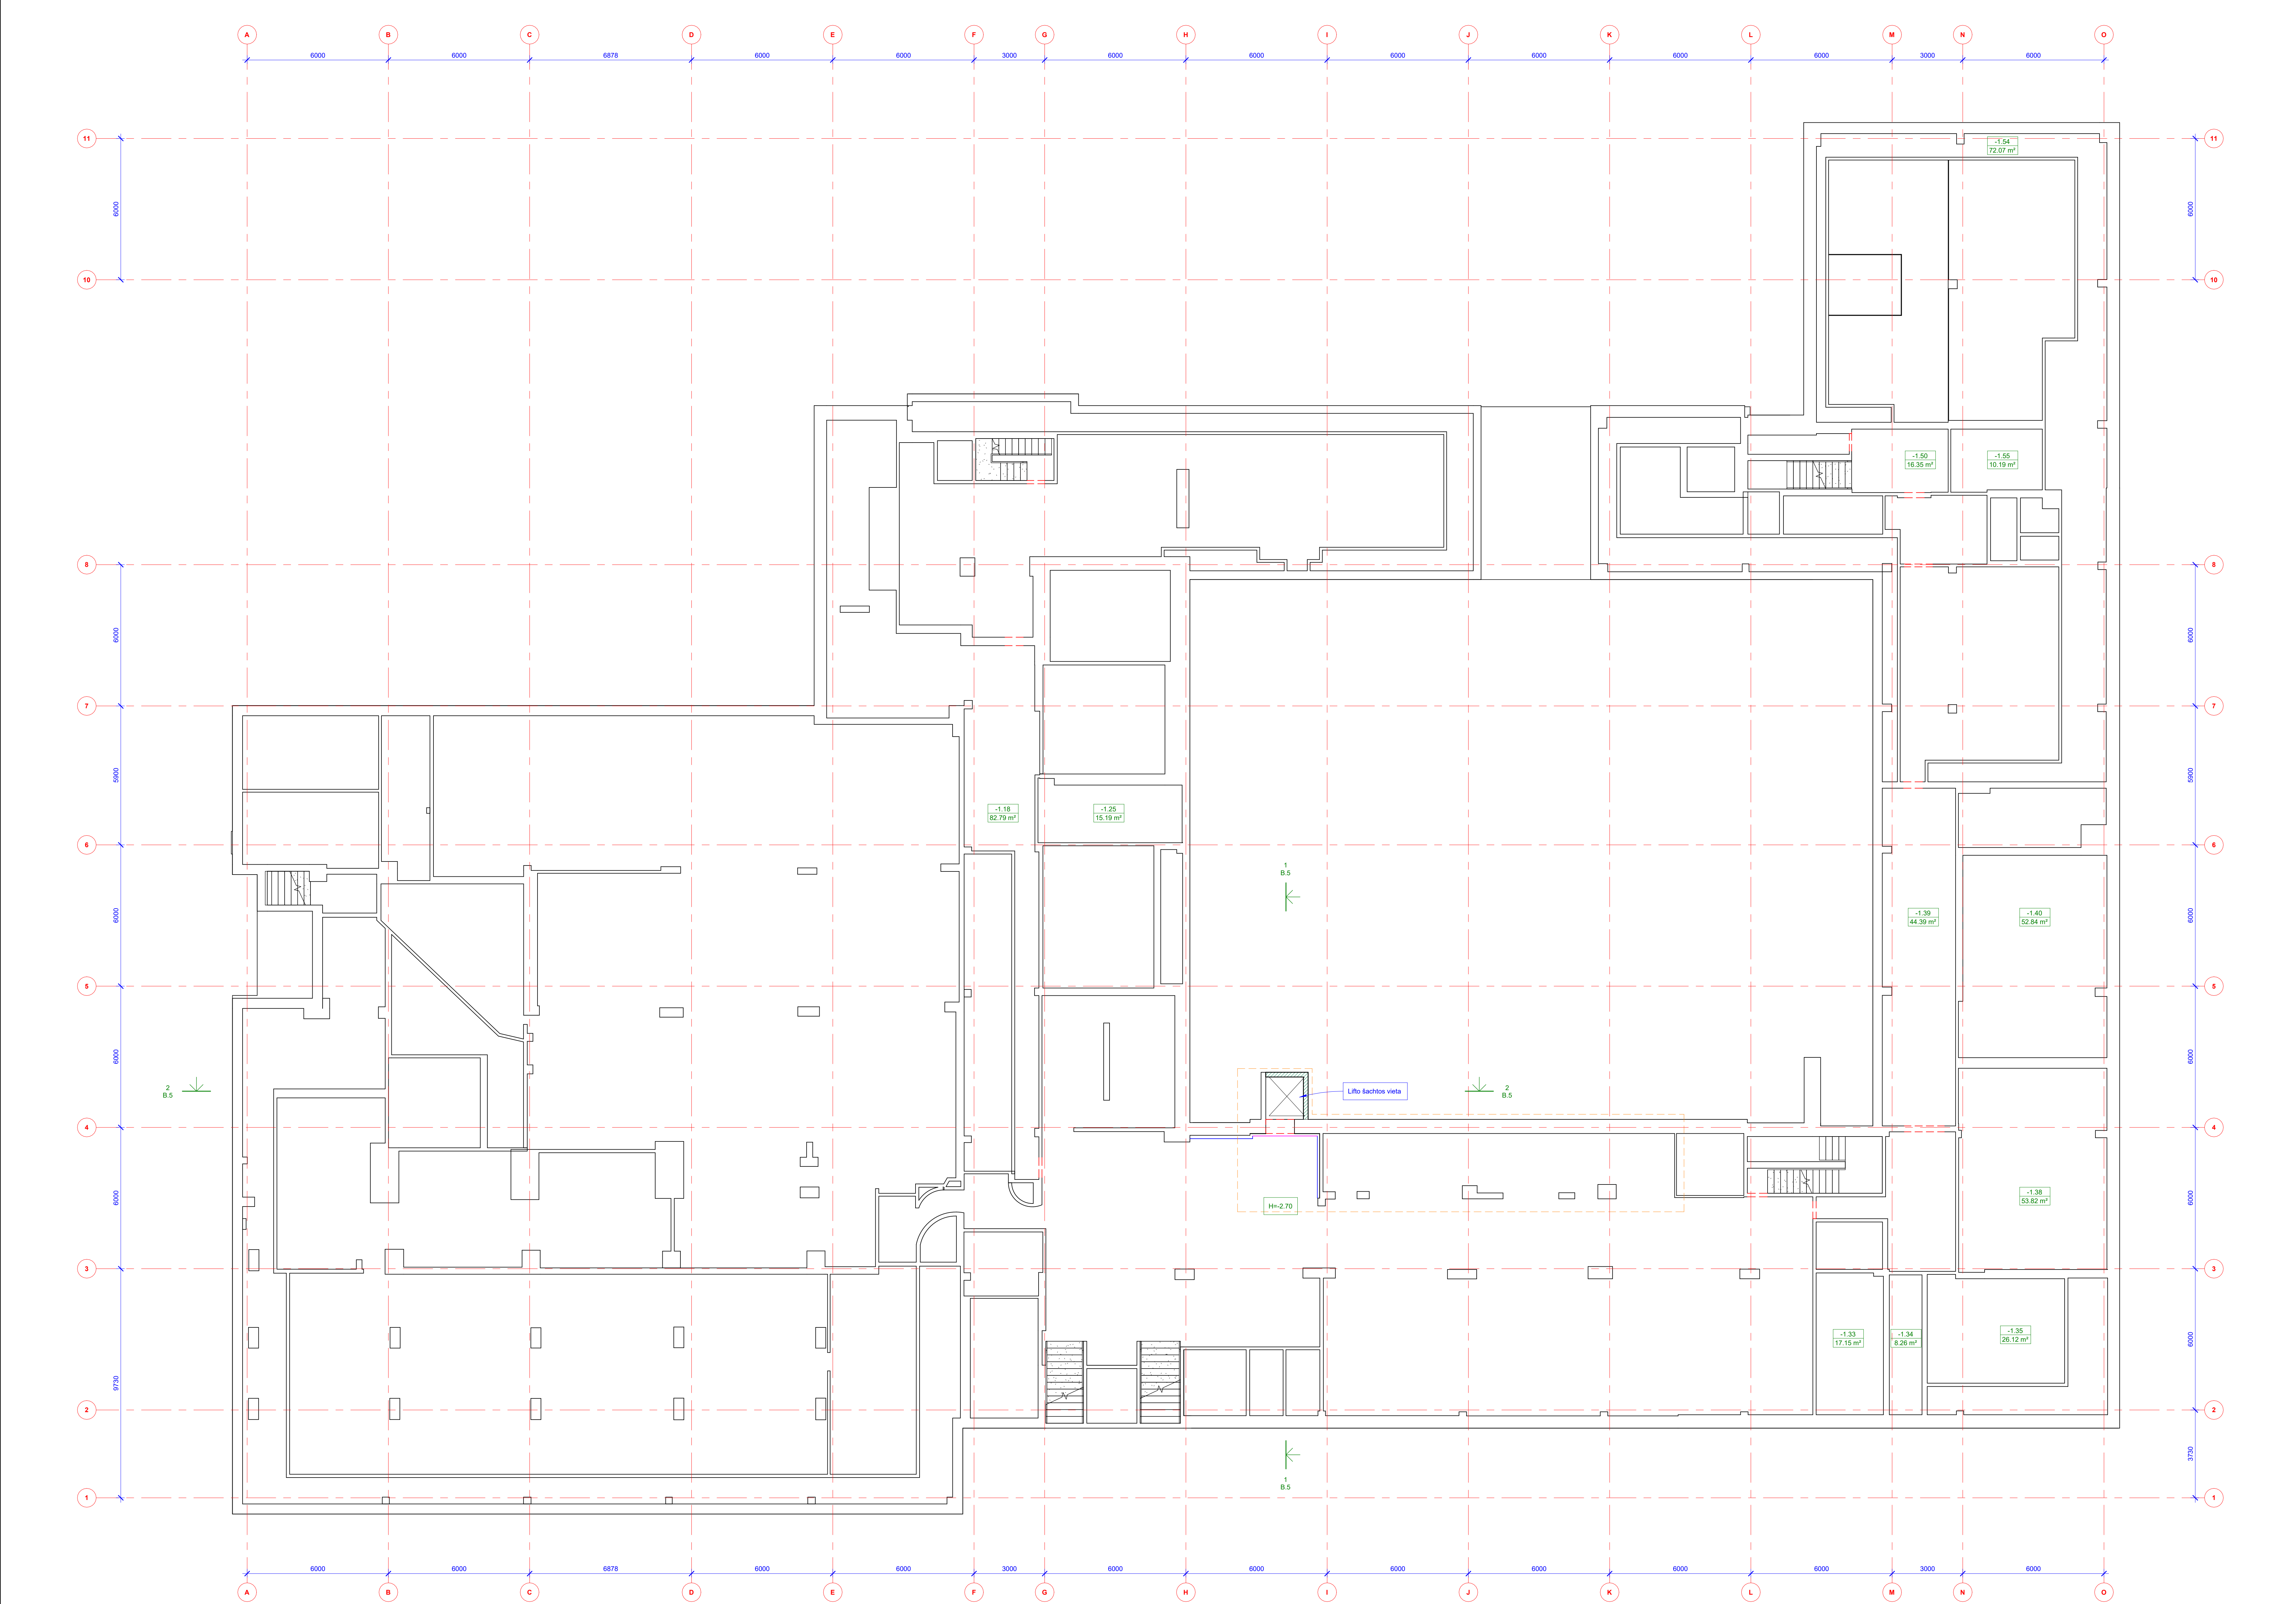

Patalpų eksploatacijos lentelė -1A		
Pat. nr.	Patalpos paskirtis	Plošas
-1.16	Koridorius	62.79 m²
-1.25	Rūsio patalpa	15.19 m²
-1.33	Rūsio patalpa	17.15 m²
-1.34	Rūsio patalpa	8.26 m²
-1.35	Rūsio patalpa	26.12 m²
-1.38	Rūsio patalpa	53.82 m²
-1.39	Koridorius	44.39 m²
-1.40	Rūsio patalpa	52.84 m²
-1.50	Rūsio patalpa	16.35 m²
-1.54	Rūsio patalpa	72.07 m²
-1.55	Koridorius	382.73 m²
-1.55	Rūsio patalpa	10.19 m²
VISO:		781.91 m²


Pastabas

- Matmenys pateikiami milimetrų.
- Matmenys tikslinami darbu vykdytojų metu. Gaminių gaminti pagal angos išmatavimus, išskyrus angas, pabrėžtas.
- Nurodomi apytiksliai angų matmenys tikslinami DP metu.
- Pabrėžtas angų gaminių gaminti nustato angos gaminti pagal pasirinktą gaminių bei montavimo technologiją. Pabrėžtas žr. GS dalį.
- Atitiktų bei numatytų gaminių gaminti apšvietimo rodikliai ir charakteristikos pagal Projektą GS dalį.

Žymenys



Kval. patv. dok. nr.		Išrašo kodas: 302590816 Adresas: Kareivių g. 19-181, LT-09133, Vilnius				
		Statinio projekto pavadinimas Mokslų paskirties pastato (7.11). Dainų g. 33. Šaulių m. rekonstrukcijos projektas				
Statinio numeris ir pavadinimas Šaulių universitetinė gimnazija						
Dokumento pavadinimas				Laida		
-1A GRINDŲ IR SIENŲ APDAILŲ PLANAS M 1 : 100				0		
LT		Statytojas ir (arba) užsakovas		Dokumento žymuo		Lapas
		Šaulių universitetinė gimnazija		262 - TP - SAB - 0.4		1
						1

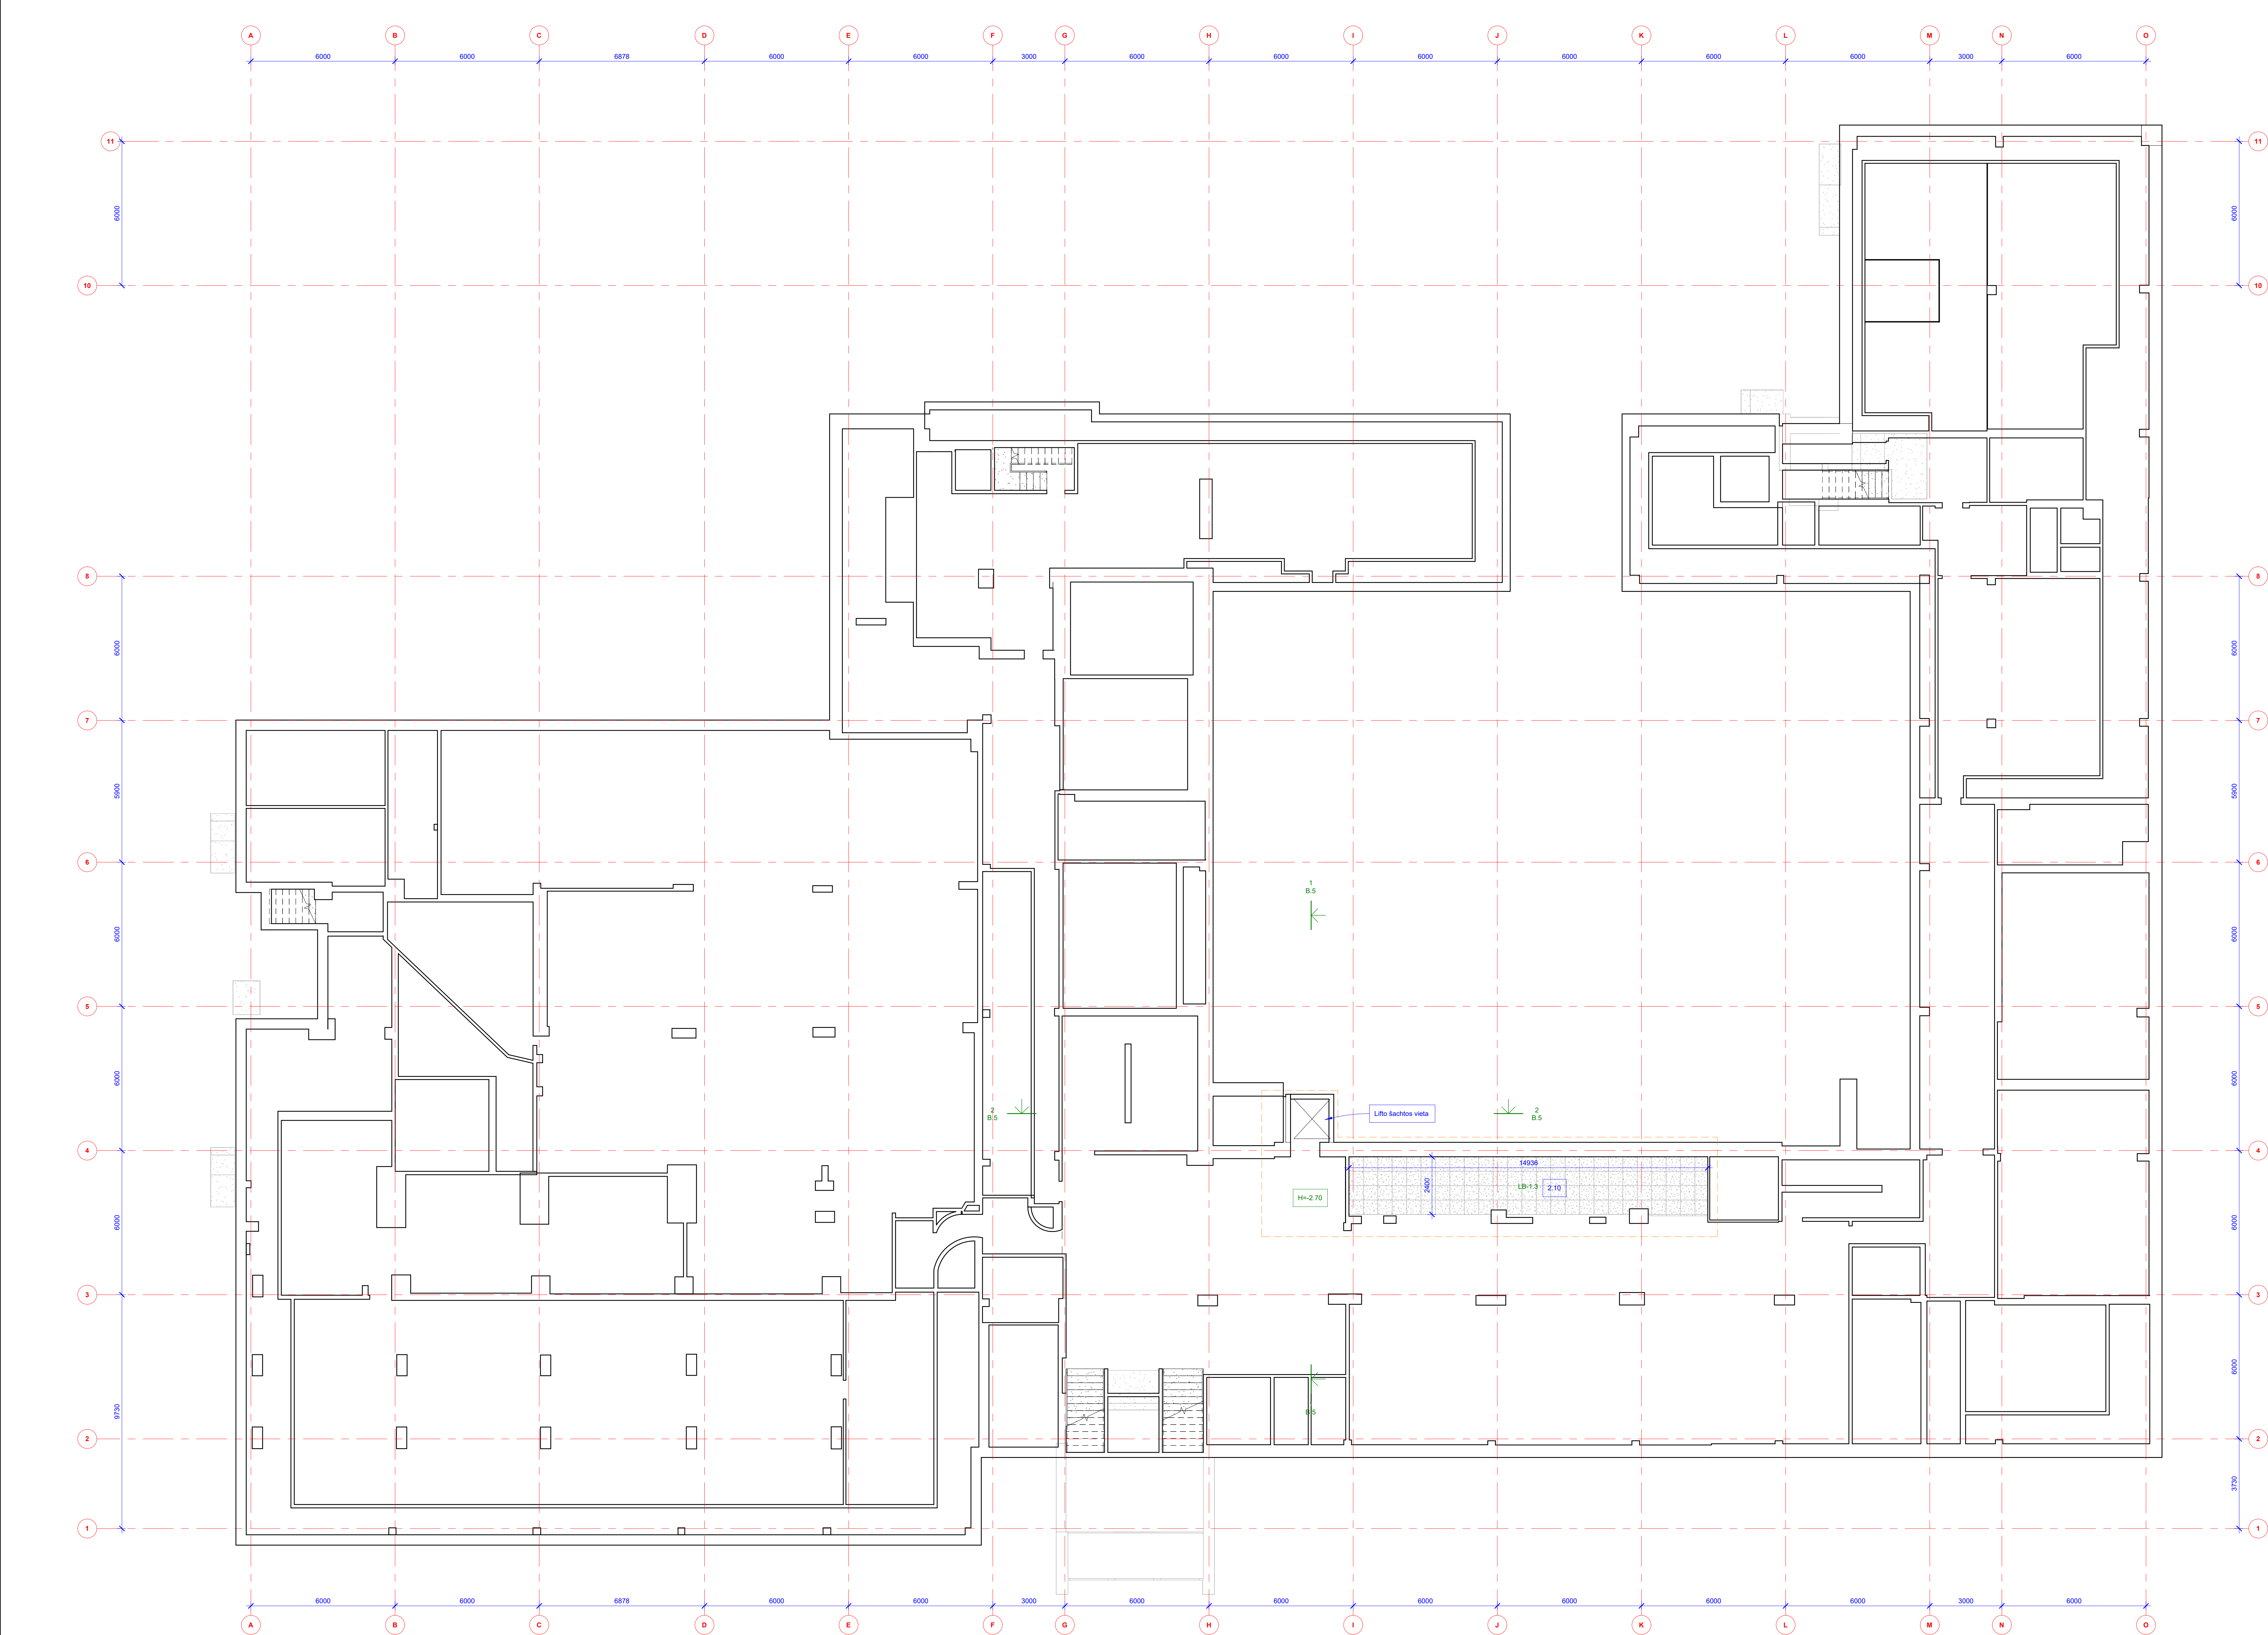

Patalpų eksploatacijos lentelė -1A		
Pat. nr.	Patalpos paskirtis	Plošas
-1.16	Koridorius	62.79 m²
-1.25	Rūsio patalpa	15.19 m²
-1.33	Rūsio patalpa	17.15 m²
-1.34	Rūsio patalpa	8.26 m²
-1.35	Rūsio patalpa	26.12 m²
-1.38	Rūsio patalpa	53.82 m²
-1.39	Koridorius	44.39 m²
-1.40	Rūsio patalpa	52.84 m²
-1.50	Rūsio patalpa	16.55 m²
-1.54	Rūsio patalpa	72.07 m²
-1.55	Koridorius	382.73 m²
-1.55	Rūsio patalpa	10.19 m²
VISO:		781.91 m²

Žymenys

- LB-1.0 Pakabinamos lubos, A klasės garsų sugertis, koeficientas 0.35.
- LB-1.1 Pakabinamos lubos, A klasės garsų sugertis, koeficientas 1.
- LB-1.2 Pakabinamos lubos, D klasės garsų sugertis, koeficientas 0.30.
- LB-1.3 Pakabinamos lubos
- LB-1.4 Pakabinamos lubos, A klasės garsų sugertis, koeficientas 0.9-1.0.
- LB-1.5 Pakabinamos lubos, A klasės garsų sugertis, koeficientas 1.0.
- LB-2.0 Gaisros, dažtos lubos.
- LB-3.0 Lygmenos, gruntuojamos, dažtos lubos.
- LB-3.0 Lygmenos, gruntuojamos, dažtos lubos.
- LB-3.0 Lygmenos, gruntuojamos, dažtos lubos.

2.75

Žymenys

Pastabas

- Matmenys pateikti milimetrais.
- Matmenys tikslinami darbu vykdytojų metu. Gaminių gaminti pagal angliavardžius, išdėstytus techniniuose projektuose.
- Nurodomi apytiksliai angų matmenys tikslinami DP metu.
- Pasirinkti mediniai angų gaminiai naudojami pagal pasirinktą gamintoją bei montavimo technologiją. Plačiau žr. GS dalį.
- Atitvarų bei numatytų gaminių gaminių apsaugos rodikliai ir charakteristikos pagal Projektą GS dalį.

Elementai visų pjūvių plokštumos

Alyva

Matmenys, atitiktės

Išrašas, matavimas, numeravimas, lygtis, modulis, žymėjimas


Rekonstrukcijos ribos

0.000, 1000, 2000, 3000




Kval. patv. dok. nr.		Įmonės kodas: 302590816 Adresas: Karalių g. 19-181, LT-09133, Vilnius	Statinio projekto pavadinimas			
			Mokslų pastatų pastatų (7.11), Dainų g. 33, Šiaulių m. rekonstrukcijos projektas			
20319	PV	Ernestas Gageckas	Statinio numeris ir pavadinimas			
	PDV	Andrius Uogintas	Šiaulių universitetinė gimnazija			
A 1688	ARCH	Adomas Petrušauskas	Dokumento pavadinimas		Laida	
			-1A LUBJ APDŲJŲ PLANAS M : 1= 100		0	
LT	Statybos ir (arba) užsakovas		Dokumento žymuo		Lapas	Lapų
	Šiaulių universitetinė gimnazija					
	202 - TP - SAB - 0.5				1	1





Formatai A0

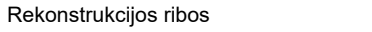

Kval. pēt. dok. nr.		(Izsoles kods: 30209906 MAz. nr.: 3768552130 Adrese: Koreļevs g. 19-181, LT-09133, Vīnūs	Statinis projekts pavadīnams Mokslo pasākē pasastā (7.11), Dain q. 33. Šāulū m. nekrostatvūs projekstā		
			Statinis pūsteris ir pavadīnams Šāulū universitatēš gīmzīnā		
LT	A1688 PCOV ARCH	PV Eimēstas Gēgēskas Andrius Lūgins Adomas Pētrastās	Dokumento pavadīnams 1A ARCH+TEXT DRINIS PLANAS M 1 : 100		
	Statytojes ir (arba) ūsakovas Šāulū universitatēš gīmzīnā		Dokumento žymos 262 - TP - SAB - 1.1		
			Lapas	Lapa	
			1	1	

Pat. nr.	Patalpos paskirtis	Ploštas
1.2	Kontainerių	503,55 m ²
1.3	erdvi erdvių	30,87 m ²
1.32	Aspiratoriai	18,73 m ²
1.34	Bendrosios erdvė	47,97 m ²
1.35	Muzikavimo klasė	74,52 m ²
1.36	Muzikos klasė	53,87 m ²
1.41	A tipų 2N WC	5,28 m ²
1.42	Vyrų WC	8,67 m ²
1.5	Inžinerinių technologijų klasė	73,38 m ²
1.51	Inžinerinių technologijų klasė	73,38 m ²
1.52	Inžinerinių technologijų klasės pagalbinė erdvė	14,14 m ²
1.53	Klasė	73,32 m ²
1.55	Robotikos erdvė	54,42 m ²
1.56	Robotikos erdvė	54,42 m ²
1.57	Robotikos erdvė	54,42 m ²
VISO		1139,03 m ²

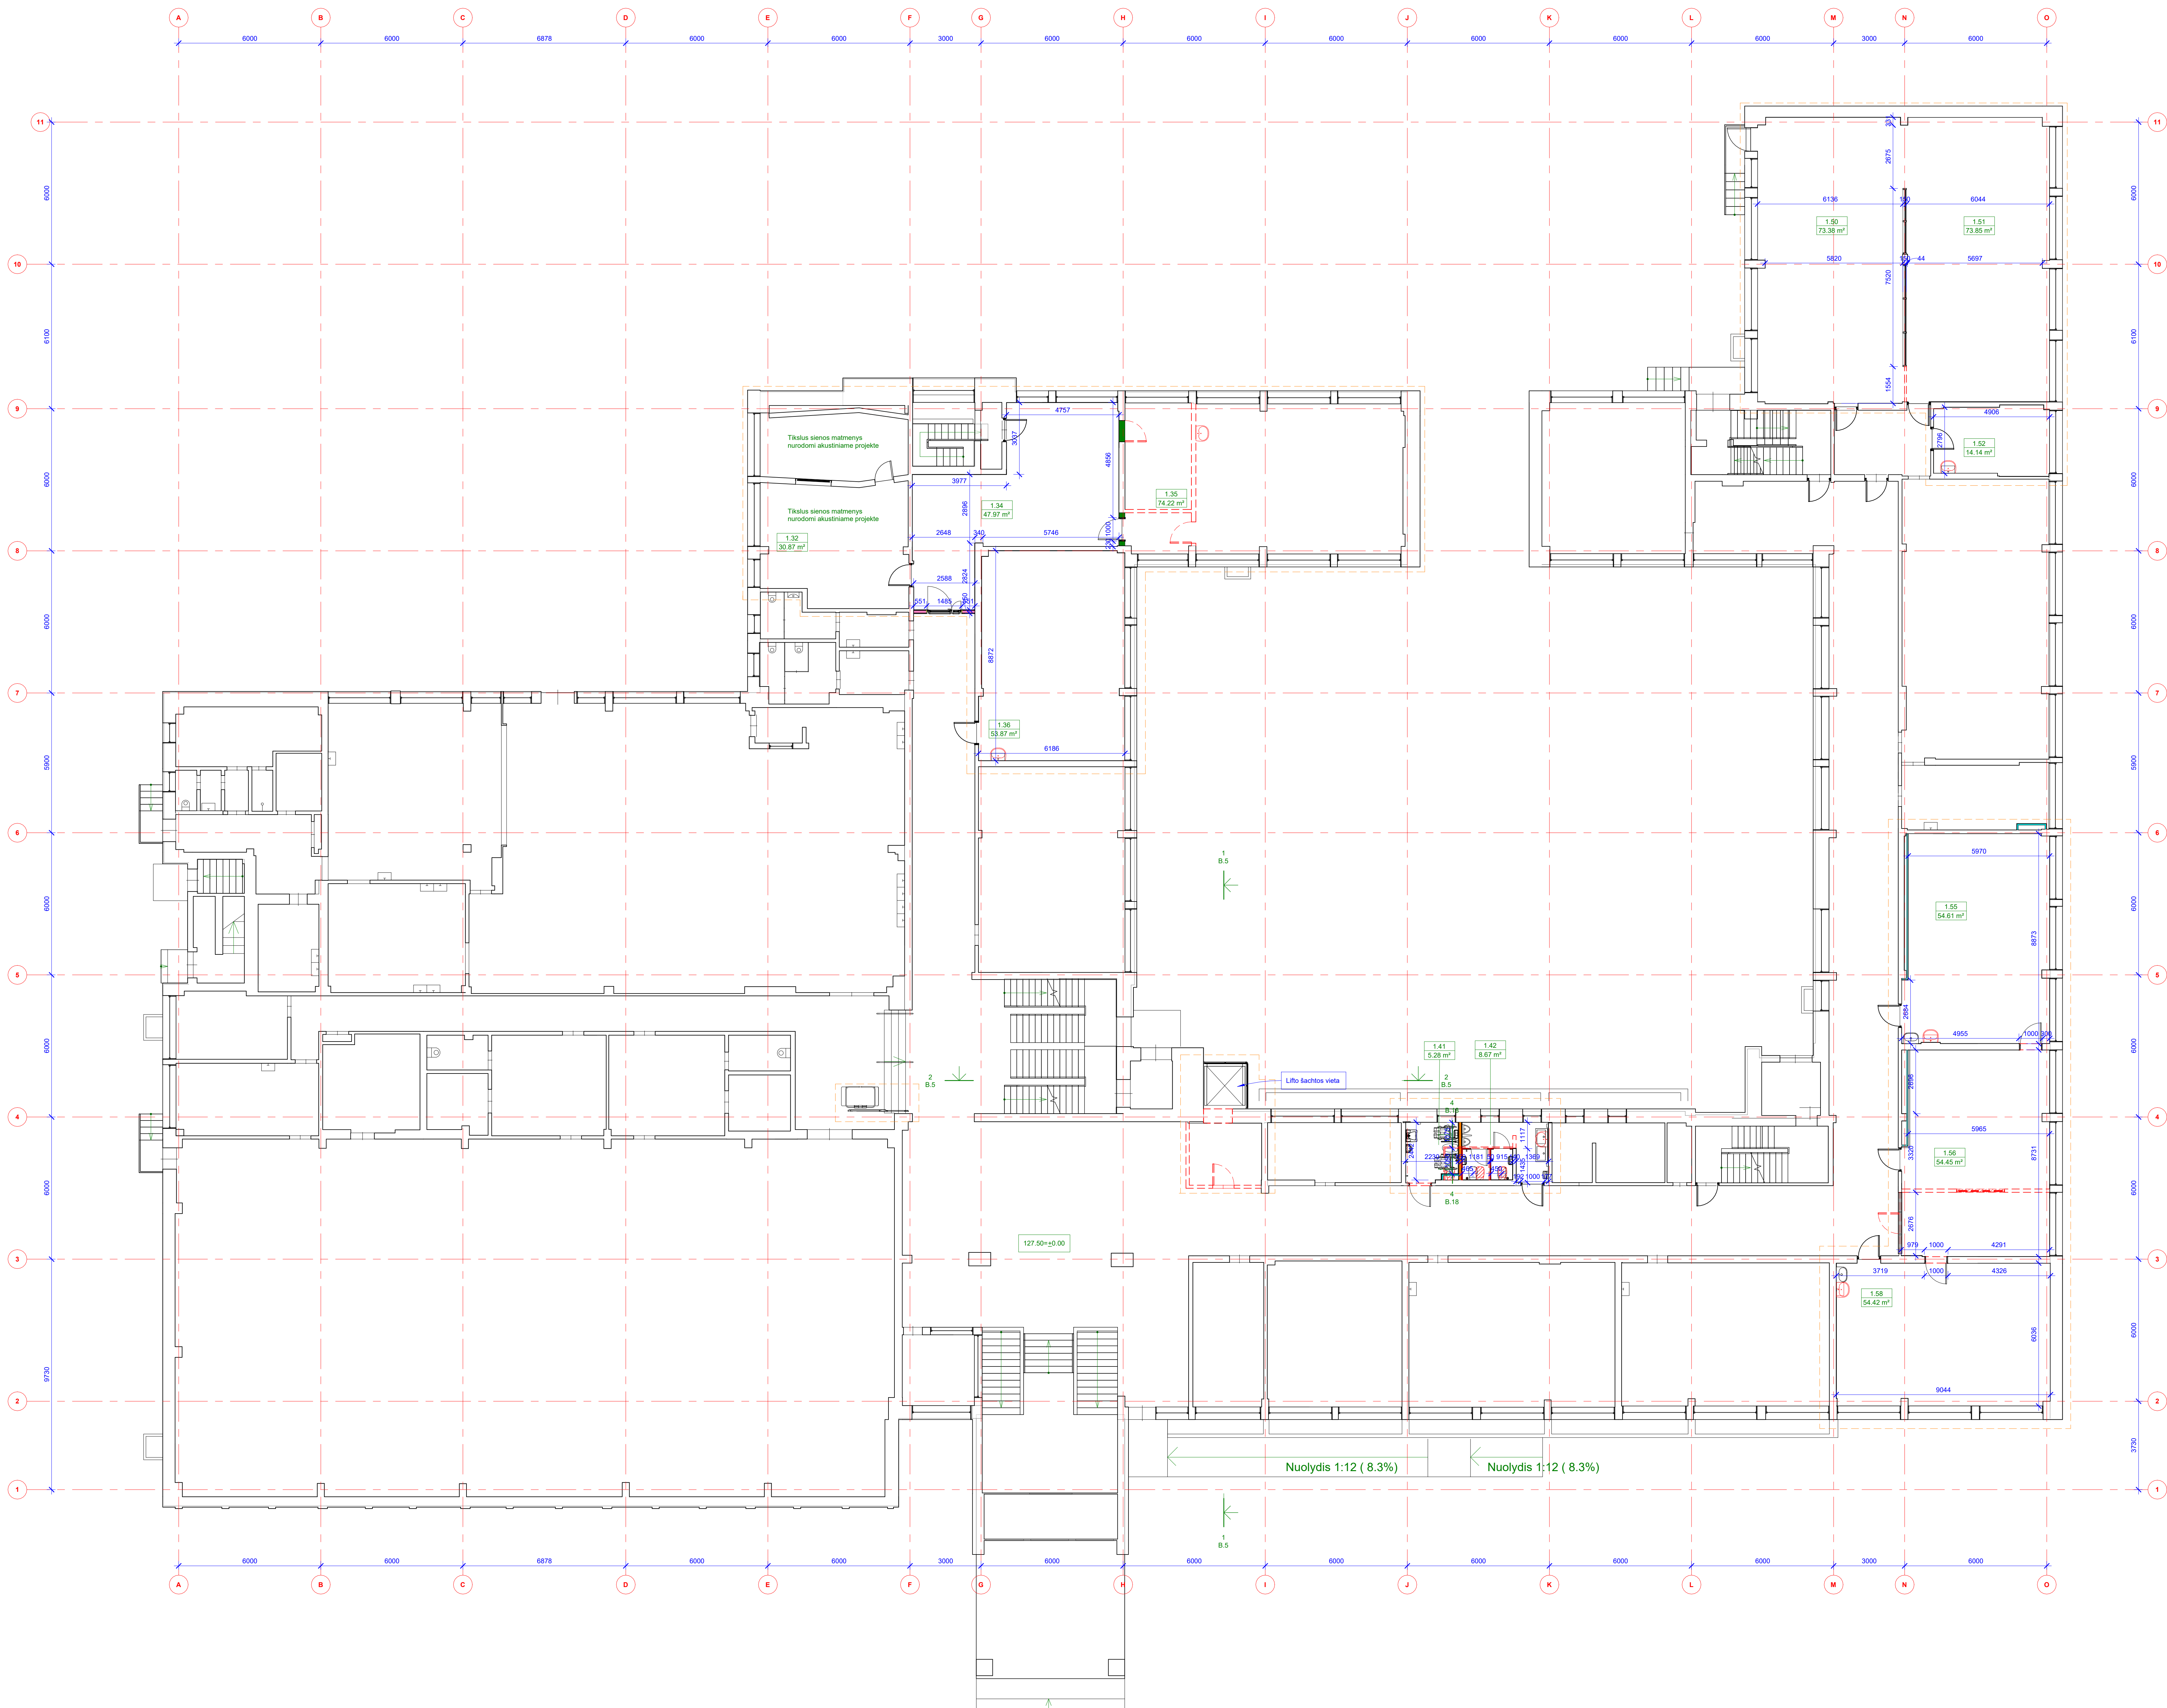

    - | Legenda | Aprašymas | Matavimai |
|---|---|-----------|
|  S-1.1 | Gipskartonio pertvara - dvipusė - 150 mm | 150 mm |
|  S-1.2 | Gipskartonio pertvara - dvipusė e - 150 mm E45 | 150 mm |
|  S-1.3 | Gipskartonio pertvara, impregnuota - dvipusė e - 150 mm | 150 mm |
|  S-1.4 | Gipskartonio pertvara - dvipusė - 230 mm | 230 mm |
|  S-2.1 | Gipskartonio apsiūlymas - 75 mm | 75 mm |
|  S-3.1 | Silikatinų plytų mūras - 250 mm | 250 mm |
|  HPL | HPL pertvara - 50 mm | 50 mm |
|  | Esamos pastato sienos | |

Zymerys

Pastabos

1. Matmenys pateikiami milimetrtais;
2. Matmenys tikslinami darbų vykdymo metu. Gaminiai gaminami pagal rangovo išmatuotus vietoje faktinius angos gabaritūs;
3. Nurodomi apytiksliai angų matmenys tikslinami DP metu. Reikiama statybinė angų gaminio nustato rangovas pagal patvirtintą gaminį bei montavimo technologiją. Plačiau žr. GS dalį;
4. Aštuntų bei numatomų gaminio gaisrinio atsparumo rodikliai ir charakteristikos pagal Projekto GS dalį.

Elementai virš pjūvio plokštumos

Matmervs. altituds

līdzānos, marķiravimas, numeravimas

Bekonstruokite ribas

Kval.
patv.
dok. n



Įmonės kodas: 302590816
Mob. tel. +37065521320
Adresas: Kareivijų g. 19-181,
LT-09133, Vilnius

Statinio projekto pavadinimas Mokslų paskirties pastato (7.11), Dainų g. 33, Šiaulių m. rekonstravimo projektas
Statinio numeris ir pavadinimas

[illegible]

1A STATYBINIS PLANAS M 1 : 100 0

Dokumento žymuo	Lapas	Lapų



--	--	--	--

ki perdangos plėklitės.
grindys, klojama PVC



		[mõnede kod: 3025956 Mob. tel. -37065521320 Adress: Kärveri, e-19-181, TL-09133, Vilnius		Statistino projekto pavadinimas Mokiole pasiekies pastato (7.11), Danų u g.33, Šiaulių m. rekonstruoti projektas	
PV/ Emeistas Gecgaskas PDV/ Andrius Uogintas ARCH/ Adomas Petrušauskas		Šiaulių universitetinė gimnazija		Statistino numeris ir pavadinimas Šiaulių universitetinė gimnazija	
Statytojas ir (arba) užsakovas Šiaulių universitetinė gimnazija		Dokumentų pavadinimas 1A DEMONTUOJAMŲ IR NAUJAI ĮRENGIAMŲ ELEMENTŲ PLANAS M 1 : 100		L L	
Dokumentų žymuo 262 - TP - SAB - 1.3		L L		L L	
				Formatos A0	


Formulas &

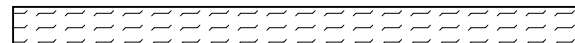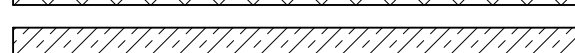Žymenys	
	GR-1 - Grindų plytelė dangos R10
	GR-2 - PVC
	GR-3 - Antistatinis PVC
	GR-4 - Šitamos antistatinio PVC grindys
	GR-5 - Šitamos PVC grindys
	Glaistymas, dažymas g/kr g/b paviršių
	Tekavimas, glaistymas, dažymas g/kr ir g/b paviršių u
	Atkimas masės sienų plytelės, 300x300 mm
	Atkimas dangos grūdėtose
	Balgamgę profiliai/daug tes vitromis
	PVC dangos grūdėtose

Formate A0

1. Matmenys pateikiami milimetrtais;
2. Matmenys tikslinami darbų vykdymo metu. Gaminiai gaminami pagal rangovo išmatuotus vietos faktinius angos gabaritais;
3. Nurodomi apytikriai angų matmenys tikslinami DP metu. Reikiami statybinę angą gaminiai nustato rangovas pagal pasirinktą gaminį bei montavimo technologiją. Plačiau žr. GS dalį;
4. Atitvarų bei numatomo gaminio gaisrinio atsparumo rodikliai ir charakteristikos pagal Projektą GS dalį.

Patalpų eksplokacijos lentelė 1A		
Pat. nr.	Patalpos paskirtis	Plošas
1.2	Koridoriai	503.55 m²
1.32	Įrašų studija	38.87 m²
1.32.1	Aparatinė	16.73 m²
1.34	Beveidavimo erdvė	47.87 m²
1.35	Muzikavimo erdvė	74.22 m²
1.36	Muikos klasė	53.87 m²
1.41	A. TIPO Žn WC	5.28 m²
1.42	Vyrų WC	8.67 m²
1.50	Inžinerinių technologijų klasė	73.38 m²
1.51	Inžinerinių technologijų klasė	73.85 m²
1.52	Inžinerinių technologijų klasės pagalbinė erdvė	14.14 m²
1.53	Klaivė	73.02 m²
1.55	Robotikos erdvė	54.61 m²
1.56	Robotikos erdvė	54.45 m²
1.58	Robotikos erdvė	54.42 m²
VISO		1139.03 m²

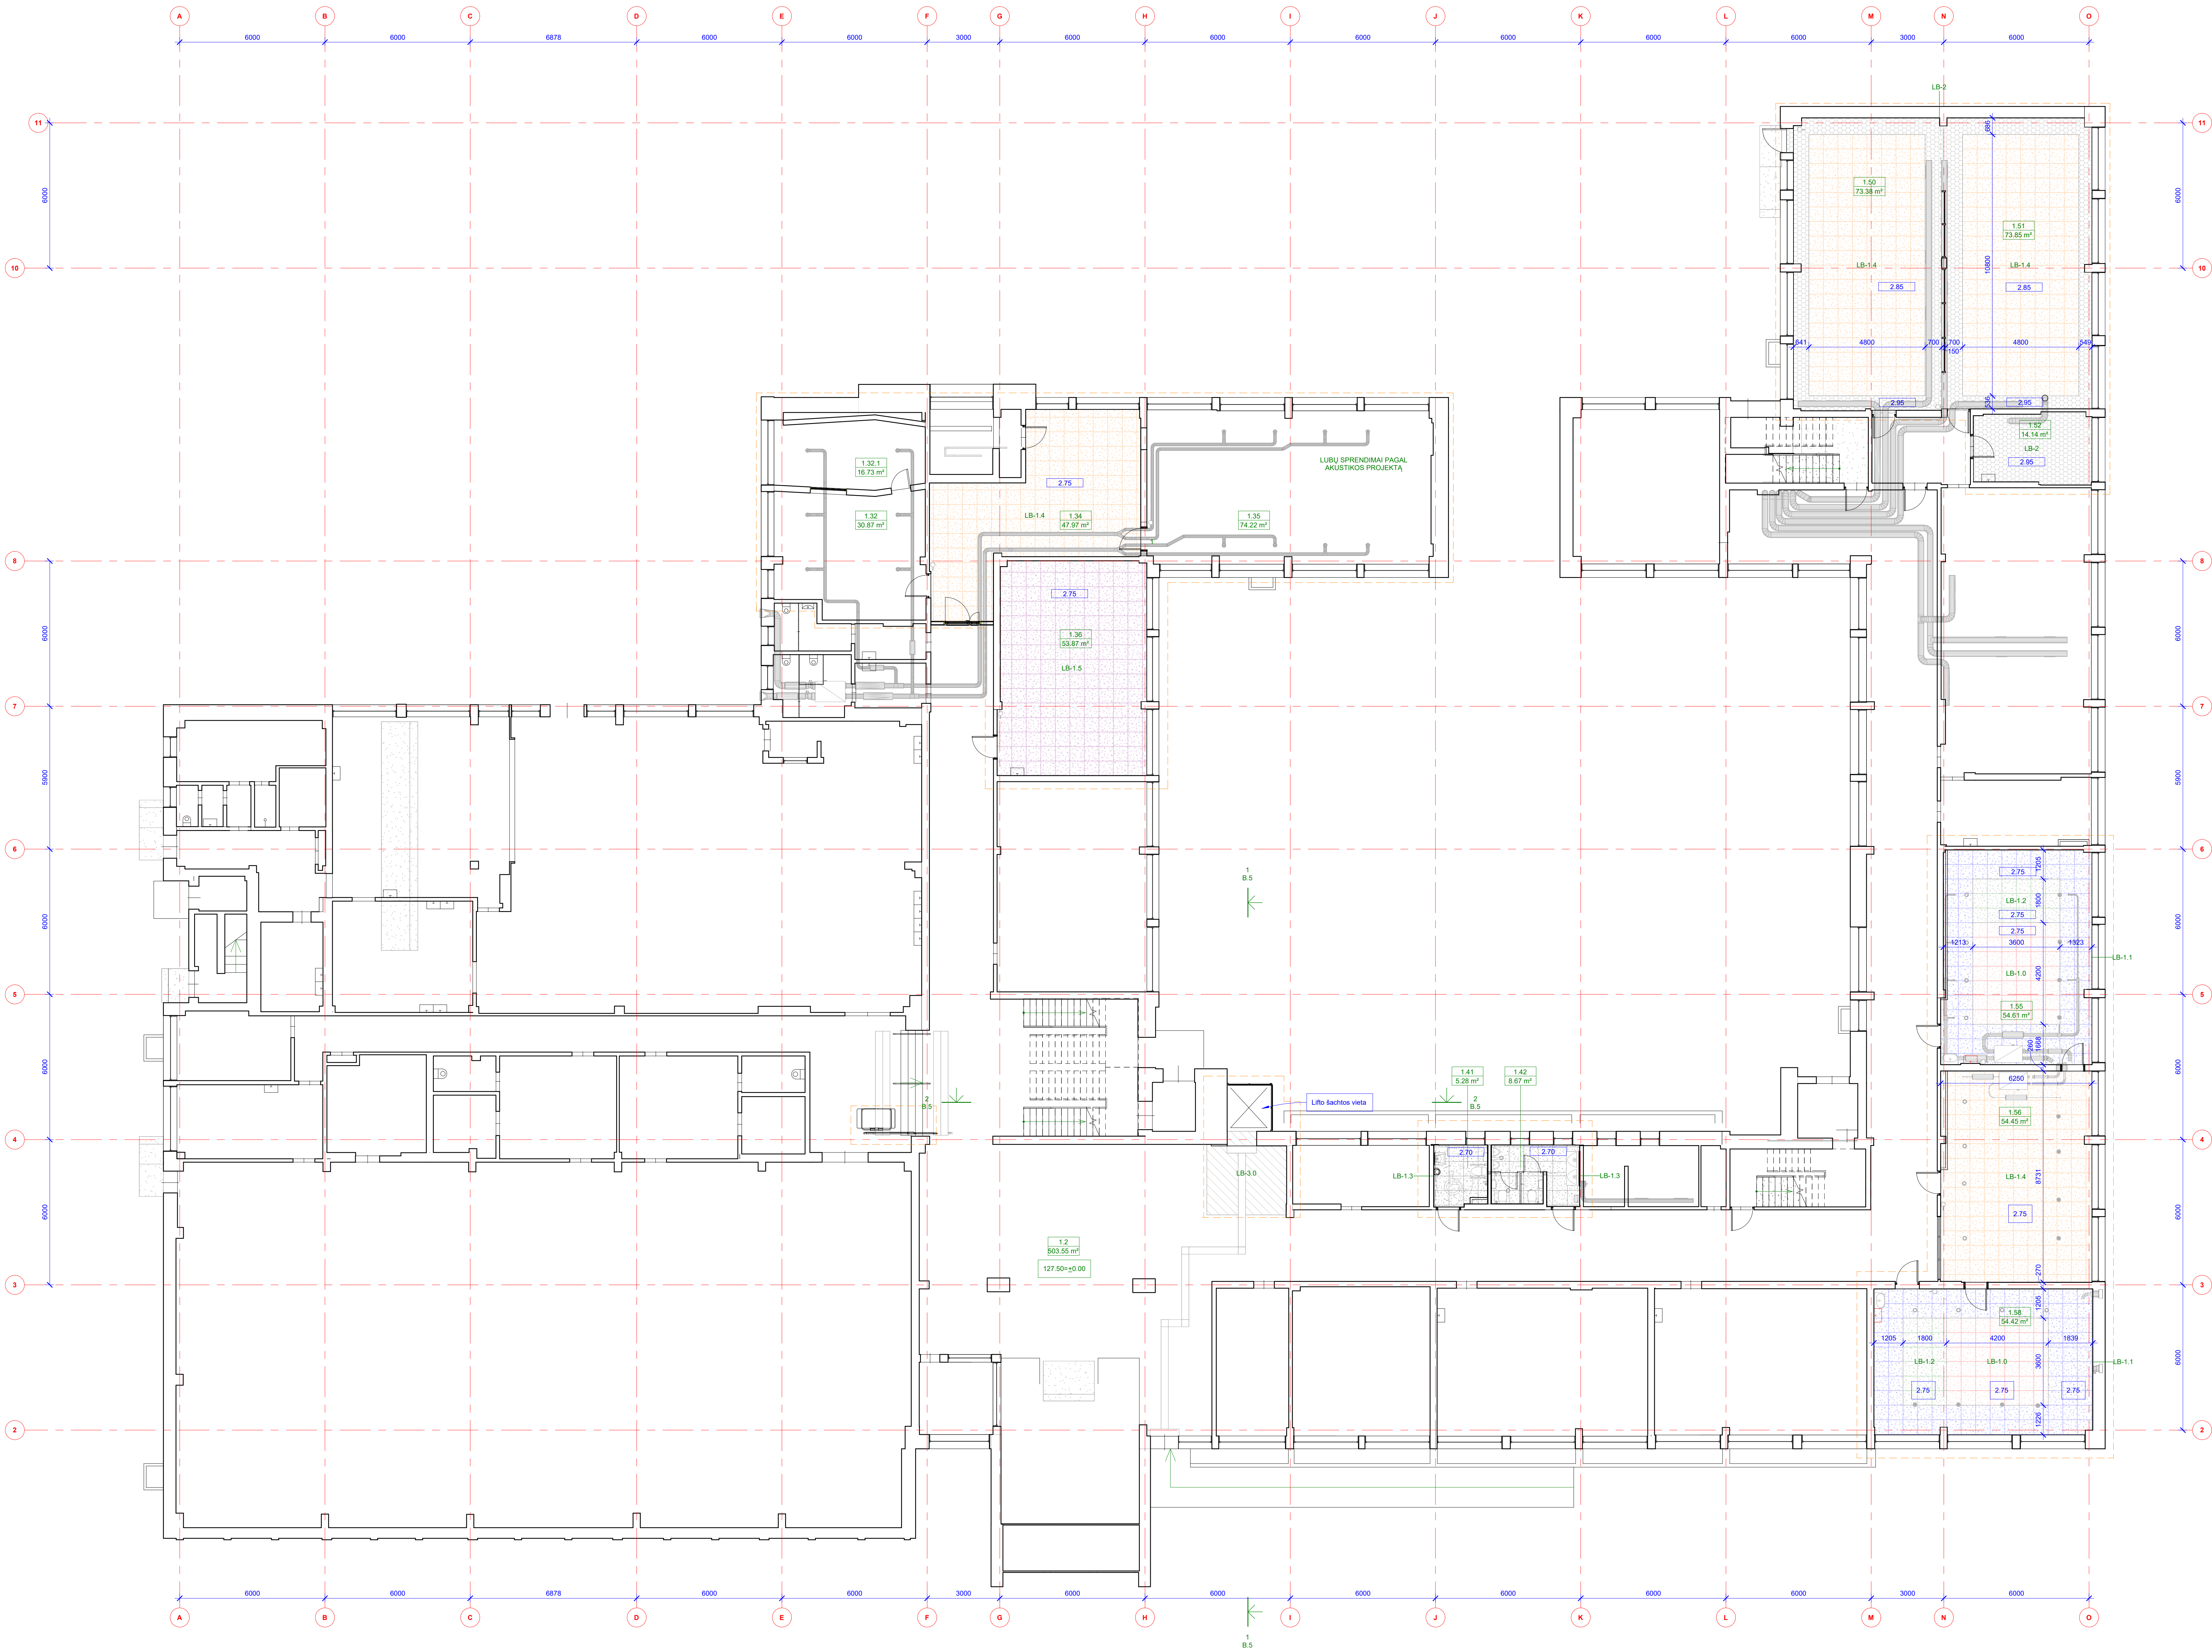

- Žymenys
- LB-1.0 Pakabinamos lubos, A klasės garso sugertis, koeficientas 0,35.
 - LB-1.1 Pakabinamos lubos, A klasės garso sugertis, koeficientas 1.
 - LB-1.2 Pakabinamos lubos, D klasės garso sugertis, koeficientas 0,30.
 - LB-1.3 Pakabinamos lubos
 - LB-1.4 Pakabinamos lubos, A klasės garso sugertis, koeficientas 0,5-1,0.
 - LB-1.5 Pakabinamos lubos, A klasės garso sugertis, koeficientas 1,0.
 - LB-2.0 Gaisros, dažomos lubos.
 - LB-3.0 Lygnamos, gruntuojamos, dažomos lubos.
 - 2.75 - Lubų atšakio matmuo nuo grindų paviršiaus.

Žymenys


- Elementai virš pjūvio plokštumos
- Alyja
- Matmenys, atstumas
- Išvaizdos, matavimai, numeravimas, kryptis, modifikacijos žymėjimas
- Rekonstrukcijos ribos

Pastabos

- Matmenys pateikiami milimetrų.
- Matmenys tikslinami darbu vykdyto metu. Gaminių gaminių pagal anglišką dimensijų lentelę faktinius angliškais.
- Nurodomi apytiksliai angliškų matmenys tikslinami DP metu.
- Pikslumą matavimų angliškų gaminių nustato rangovas pagal pasirinktą gaminių bei montavimo technologiją. Plačiau žr. GS dalį.
- Atitiktis bei numatomi gaminių gaminių atsparumo rodikliai ir charakteristikos pagal Projektą GS dalį.

Kval. patv. dok. nr.		Įmonės kodas: 302590816 Adresas: Karalių g. 19-1B1, LT-09133, Vilnius	Statinio projekto pavadinimas			
			Moklo paskirties pastato (7-11), Dainų g. 33, Šaulių m. rekonstrukcijos projektas			
20310 A 1688	PV POV ARCH	Ermantas Gedgickas Adomas Uogintas Adomas Petrauskas	Statinio numeris ir pavadinimas			
			Šaulių universitetinė gimnazija			
			Dokumento pavadinimas			Laida
			1A LUBU APDULIŲ PLANAS M : 100			0
LT	Statytojas ir (arba) užsakovas		Dokumento žymuo		Lapas Lapų	
	Šaulių universitetinė gimnazija		262 - TP - SAB - 1.5		1	

Formatas A0

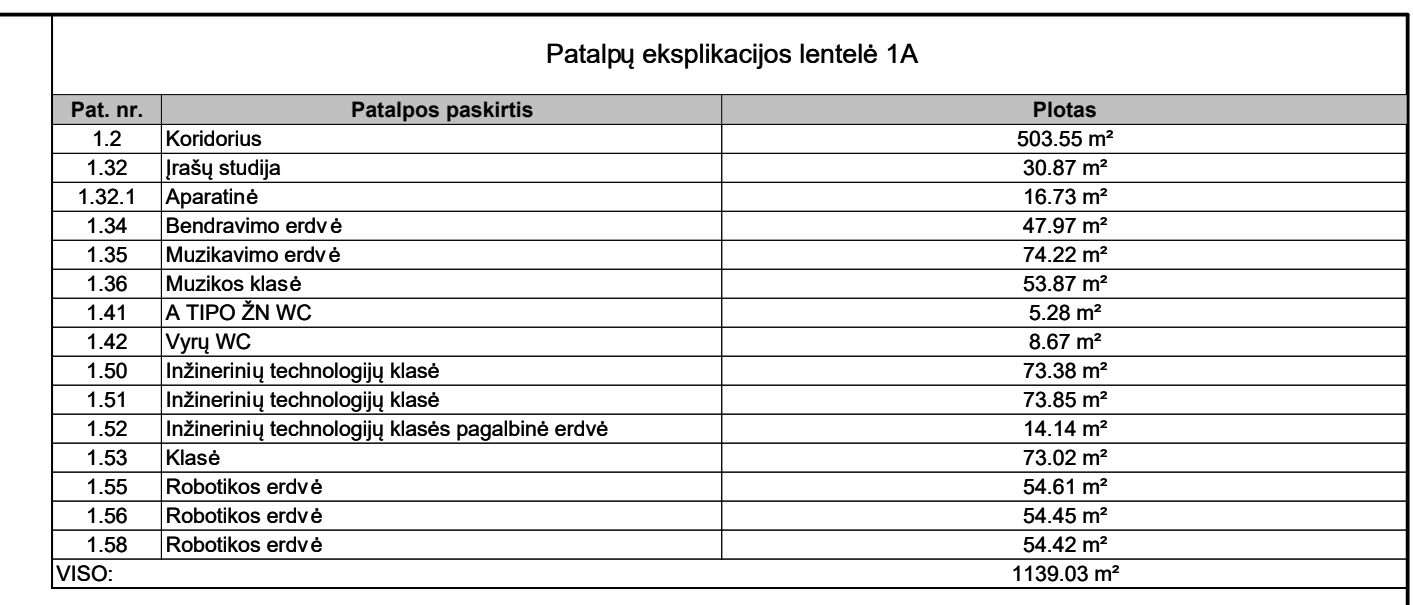


Kval. patv. kod. nr.		[monet kodas: 302596100]		Statistinio projekto pavadinimas	
		Mod. tel.: +37065021200		Mokėjo pasiskirsto pastatose (7-11), Daug g. 33, Šiaulys m. rekonstravimo projektas	
		Adresas: Kaunavij g. 18-181		Statistinio numeris ir pavadinimas	
		LT-09133, Vilnius		Šiaulys universitetinė gimnazija	
2019 m.	PV	Ernestas Gedgaras			
A 1688	PDV	Andrius Liogintas			
	ARCH	Adomas Petrasukas			
			Dokumentu pavadinimas		Laida
			1A 16B8 (SIŠDSTYMO PLANAS M 1 : 100		0
			Dokumentu žymuo		Lapas Lapu
LT	Statybos tyri (arba) užbauskas				
		Šiaulys universitetinė gimnazija			

Žymenys

	Elementai virš pjūvio plokštumos
	Ašys
	Matmenys, altitudės
	liniškos, markiravimas, numeravimas, krypčių, nurodymų žymėjimas
	Rekonstrukcijos ribos



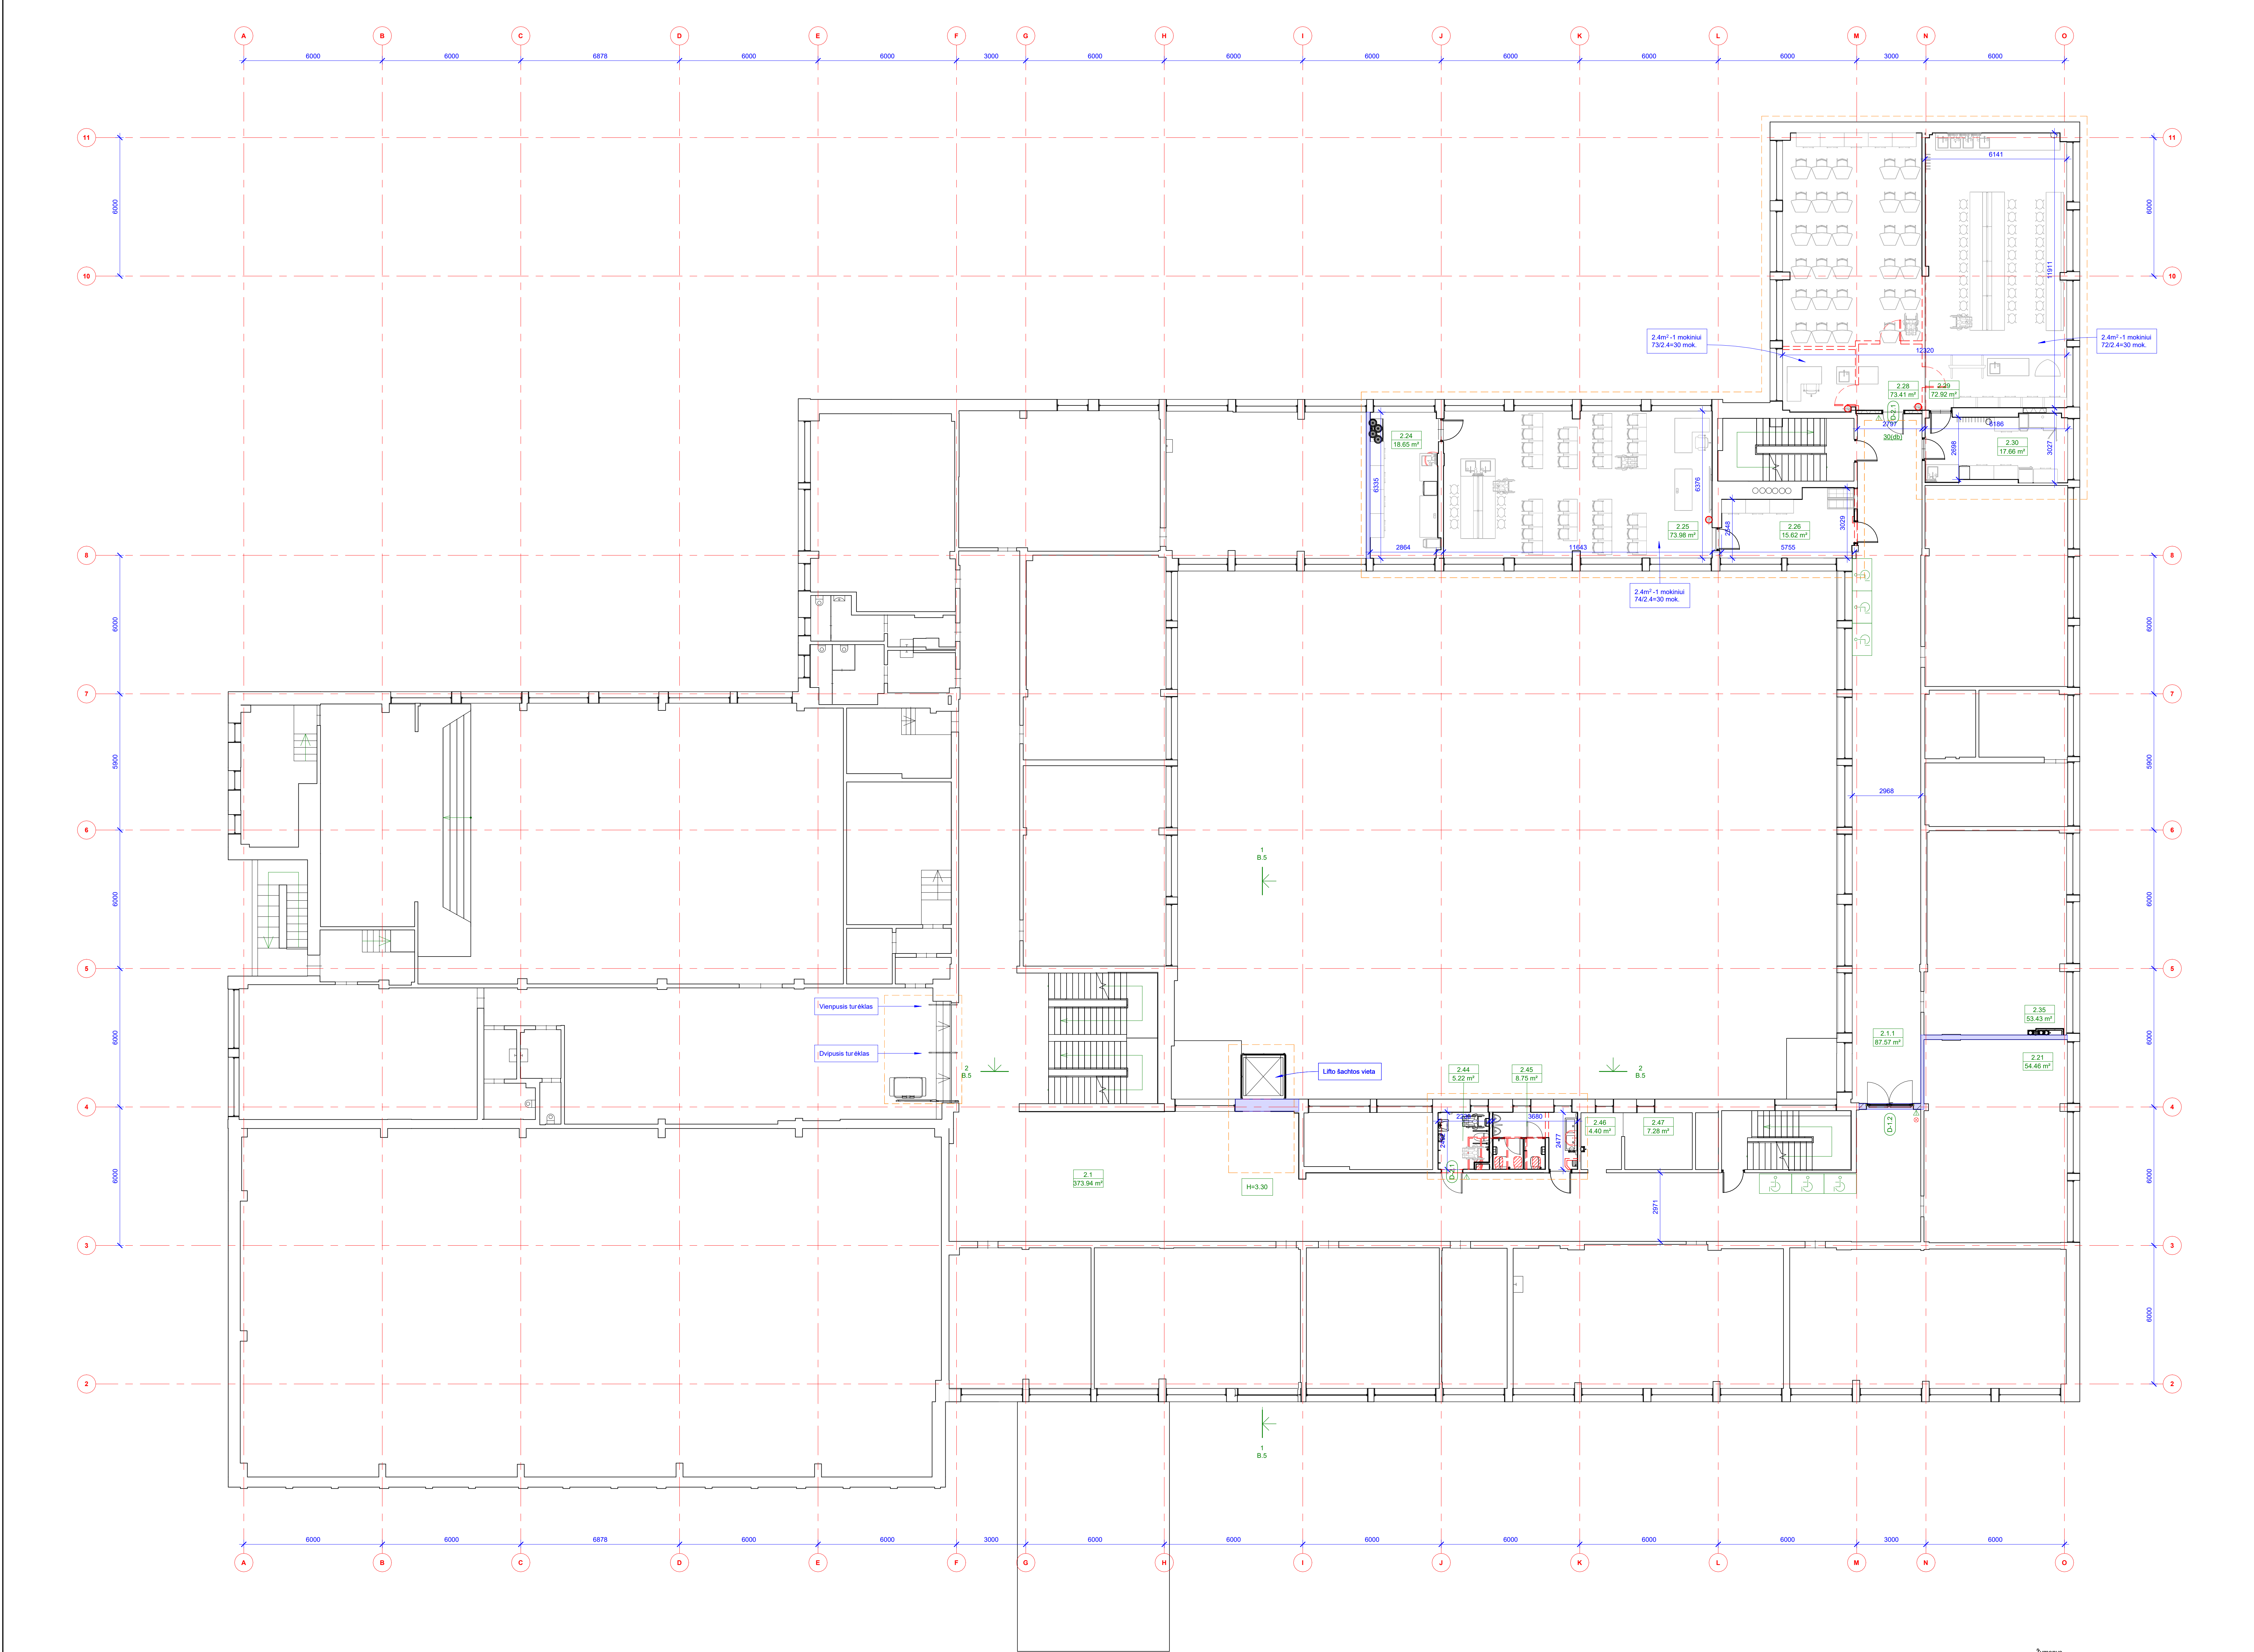


Patalpų eksplikacijos lentelė 2A		
Pat. nr.	Patalpos paskirtis	Plošas
2.1	Koridorius	373.94 m²
2.1.1	Koridorius	87.57 m²
2.21	Klasė	54.46 m²
2.24	Laboratorinė	18.85 m²
2.25	Biologijos laboratorija	73.98 m²
2.26	Koridorius	15.82 m²
2.28	Chemijos laboratorija	73.41 m²
2.29	Endve teoriam mokymui ir bandymams	72.82 m²
2.30	Laboratorinė	17.66 m²
2.35	Klasė	53.43 m²
2.44	A TPPO 3N WC	5.22 m²
2.45	Vyrių WC	8.75 m²
2.46	WC	4.40 m²
2.47	WC	7.28 m²
VSQ:		887.28 m²

Pastabas

- Matmenys pateikiami milimetriskai.
- Matmenys tikslinami darbu vykdymo metu. Gaminių gaminti pagal angliavienius išmatavimus pateiktus angliavieniuose.
- Nurodomi apytiksliai angliavienius tikslinami darbu vykdymo metu.
- Atitiktis bei numatomi gaminių gamintojo atsparumo rodikliai ir charakteristikos pagal Projektą GS-04/2.

Žymenys	
	Saugi zona žmonėms su negalia 1200x850
	Neišėjimas iš patalpos 6 kg
	REI / EI 45 ugniaizoliacijos atšilimas
	Elementai visų plovimo plokštumoms
	Alėja
	Matmenys, atitiktis
	Išrašas, matavimas, numeravimas, lygtis, modulis, žymėjimas
	Rekonstrukcijos ribos


Kval. patv. dok. nr.		Įmonės kodas: 302590816 Adresas: Kareivių g. 19-181, LT-09133, Vilnius	Statinio projekto pavadinimas			
			Mokymo pastatų pastatų (7.11), Dainų g. 33, Šiaulių m. rekonstrukcijos projektas			
			Statinio numeris ir pavadinimas			
			Šiaulių universitetinė gimnazija			
			Dokumento pavadinimas			
20310	PV	Ernestas Ogeckas	2A ARCHITEKTŲ IR PLANAS M 1 : 100		Laida	0
A 1688	PDV	Andrius Uogintas				
	ARCH	Adomas Petrušauskas				
	Statybos ir (arba) užsakovas		Dokumento žymuo		Lapas	Lapų
LT	Šiaulių universitetinė gimnazija		262 - TP - SAB - 2.1		1	1

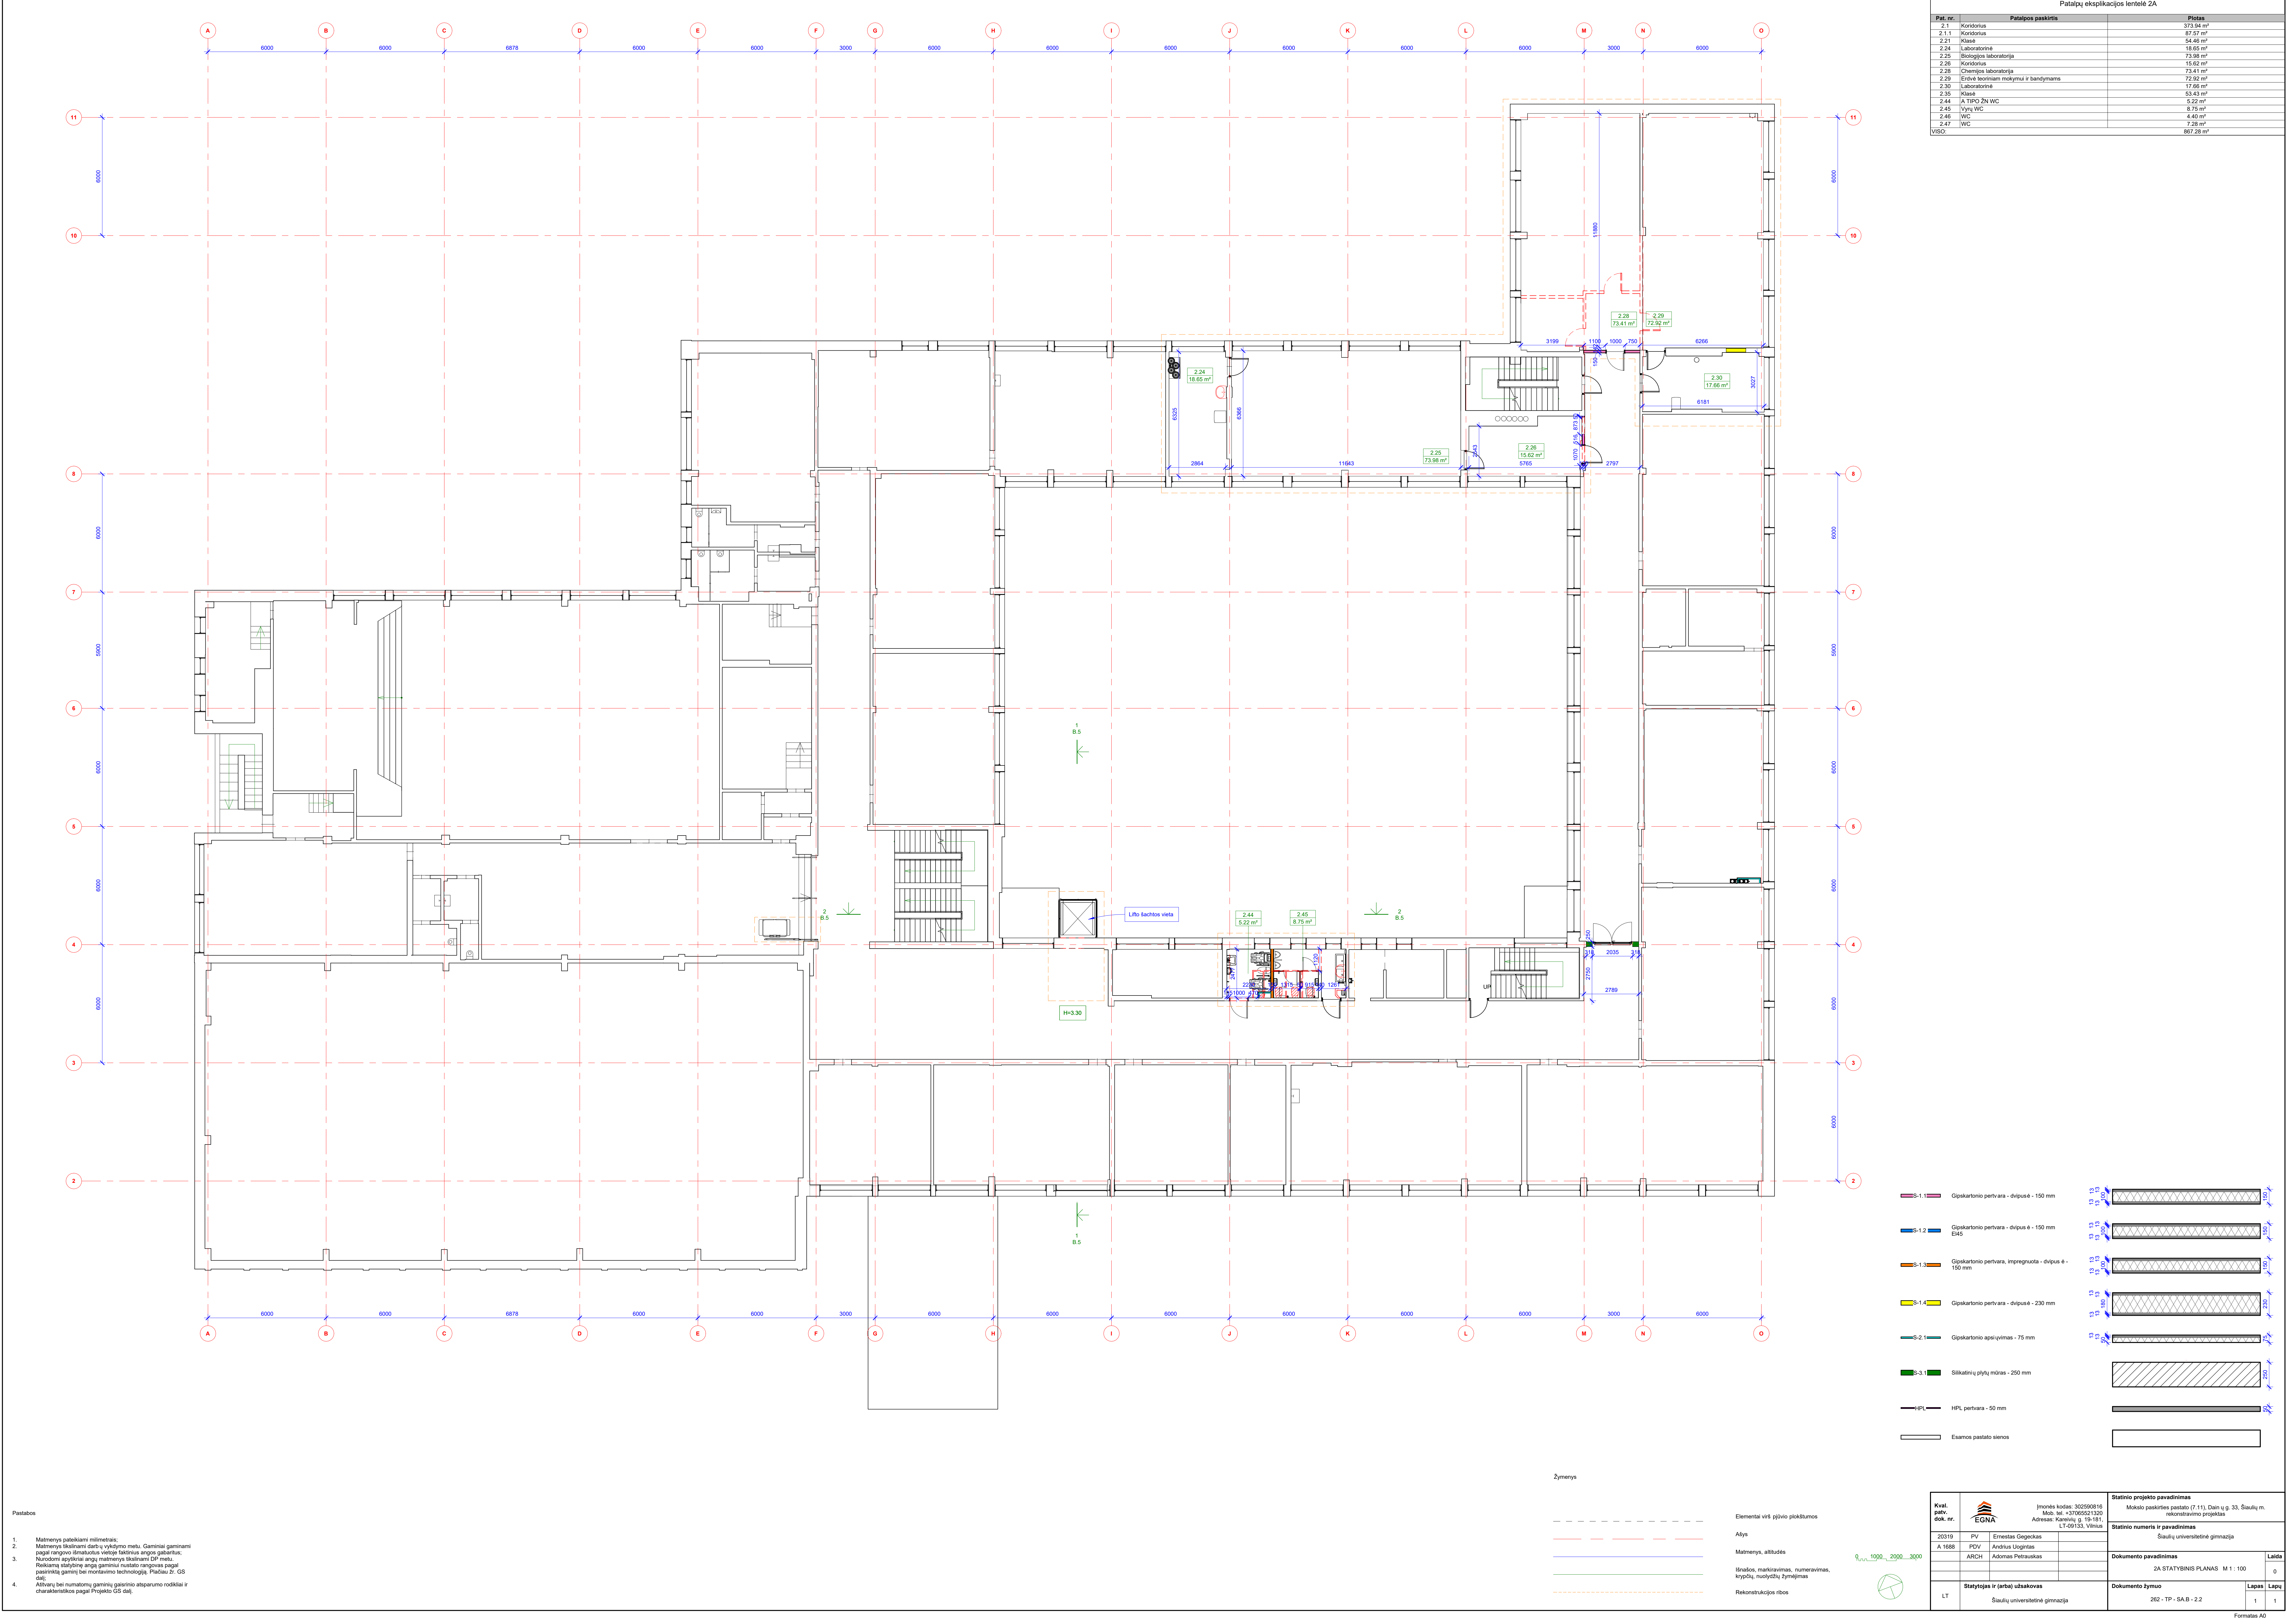

Patalpų eksplikacijos lentelė 2A		
Pat. nr.	Patalpos paskirtis	Plošas
2.1	Koridorius	373.34 m²
2.1.1	Koridorius	87.57 m²
2.21	Klasė	54.46 m²
2.24	Laboratorinė	18.85 m²
2.25	Biologijos laboratorija	73.98 m²
2.26	Koridorius	15.82 m²
2.28	Chemijos laboratorija	73.41 m²
2.29	Envyje teorian mokymai ir bandymams	72.82 m²
2.30	Laboratorinė	17.68 m²
2.35	Klasė	53.43 m²
2.44	A TPPO 3N WC	6.22 m²
2.45	Vyrių WC	6.75 m²
2.46	WC	4.40 m²
2.47	WC	7.28 m²
VISO:		887.28 m²

S-1.1	Gipskartonio pertvara - dūpūsė - 150 mm	
S-1.2	Gipskartonio pertvara - dūpūsė - 150 mm E45	
S-1.3	Gipskartonio pertvara, impregnuota - dūpūsė - 150 mm	
S-1.4	Gipskartonio pertvara - dūpūsė - 230 mm	
S-2.1	Gipskartonio apšilvėjas - 75 mm	
S-3.1	Silikatinių plytų mūras - 250 mm	
HPL	HPL pertvara - 50 mm	
	Esamos pastato sienos	

Kval. patv. dok. nr.		Įmonės kodas: 302599016 Adresas: Kareivių g. 19-181, LT-09133, Vilnius		Statinio projekto pavadinimas	
				Mokslų paskirties pastato (r. 11), Daug u g. 33, Šiaulių m. rekonstravimo projektas	
20319	PV	Ermestas Gedgaudas	Statinio numeris ir pavadinimas		
A 1688	PDV	Andrius Uogintas	Šiaulių universitetinė gimnazija		
ARCH	ARCH	Adomas Petrauskas	Dokumento pavadinimas		
LT	Statybos ir (arba) užsakovas		2A STATYBINIS PLANAS M 1 : 100		Laida
					0
			Dokumento žymuo		Lapas
			262 - TP - SAB - 2.2		Lapų
					1 1

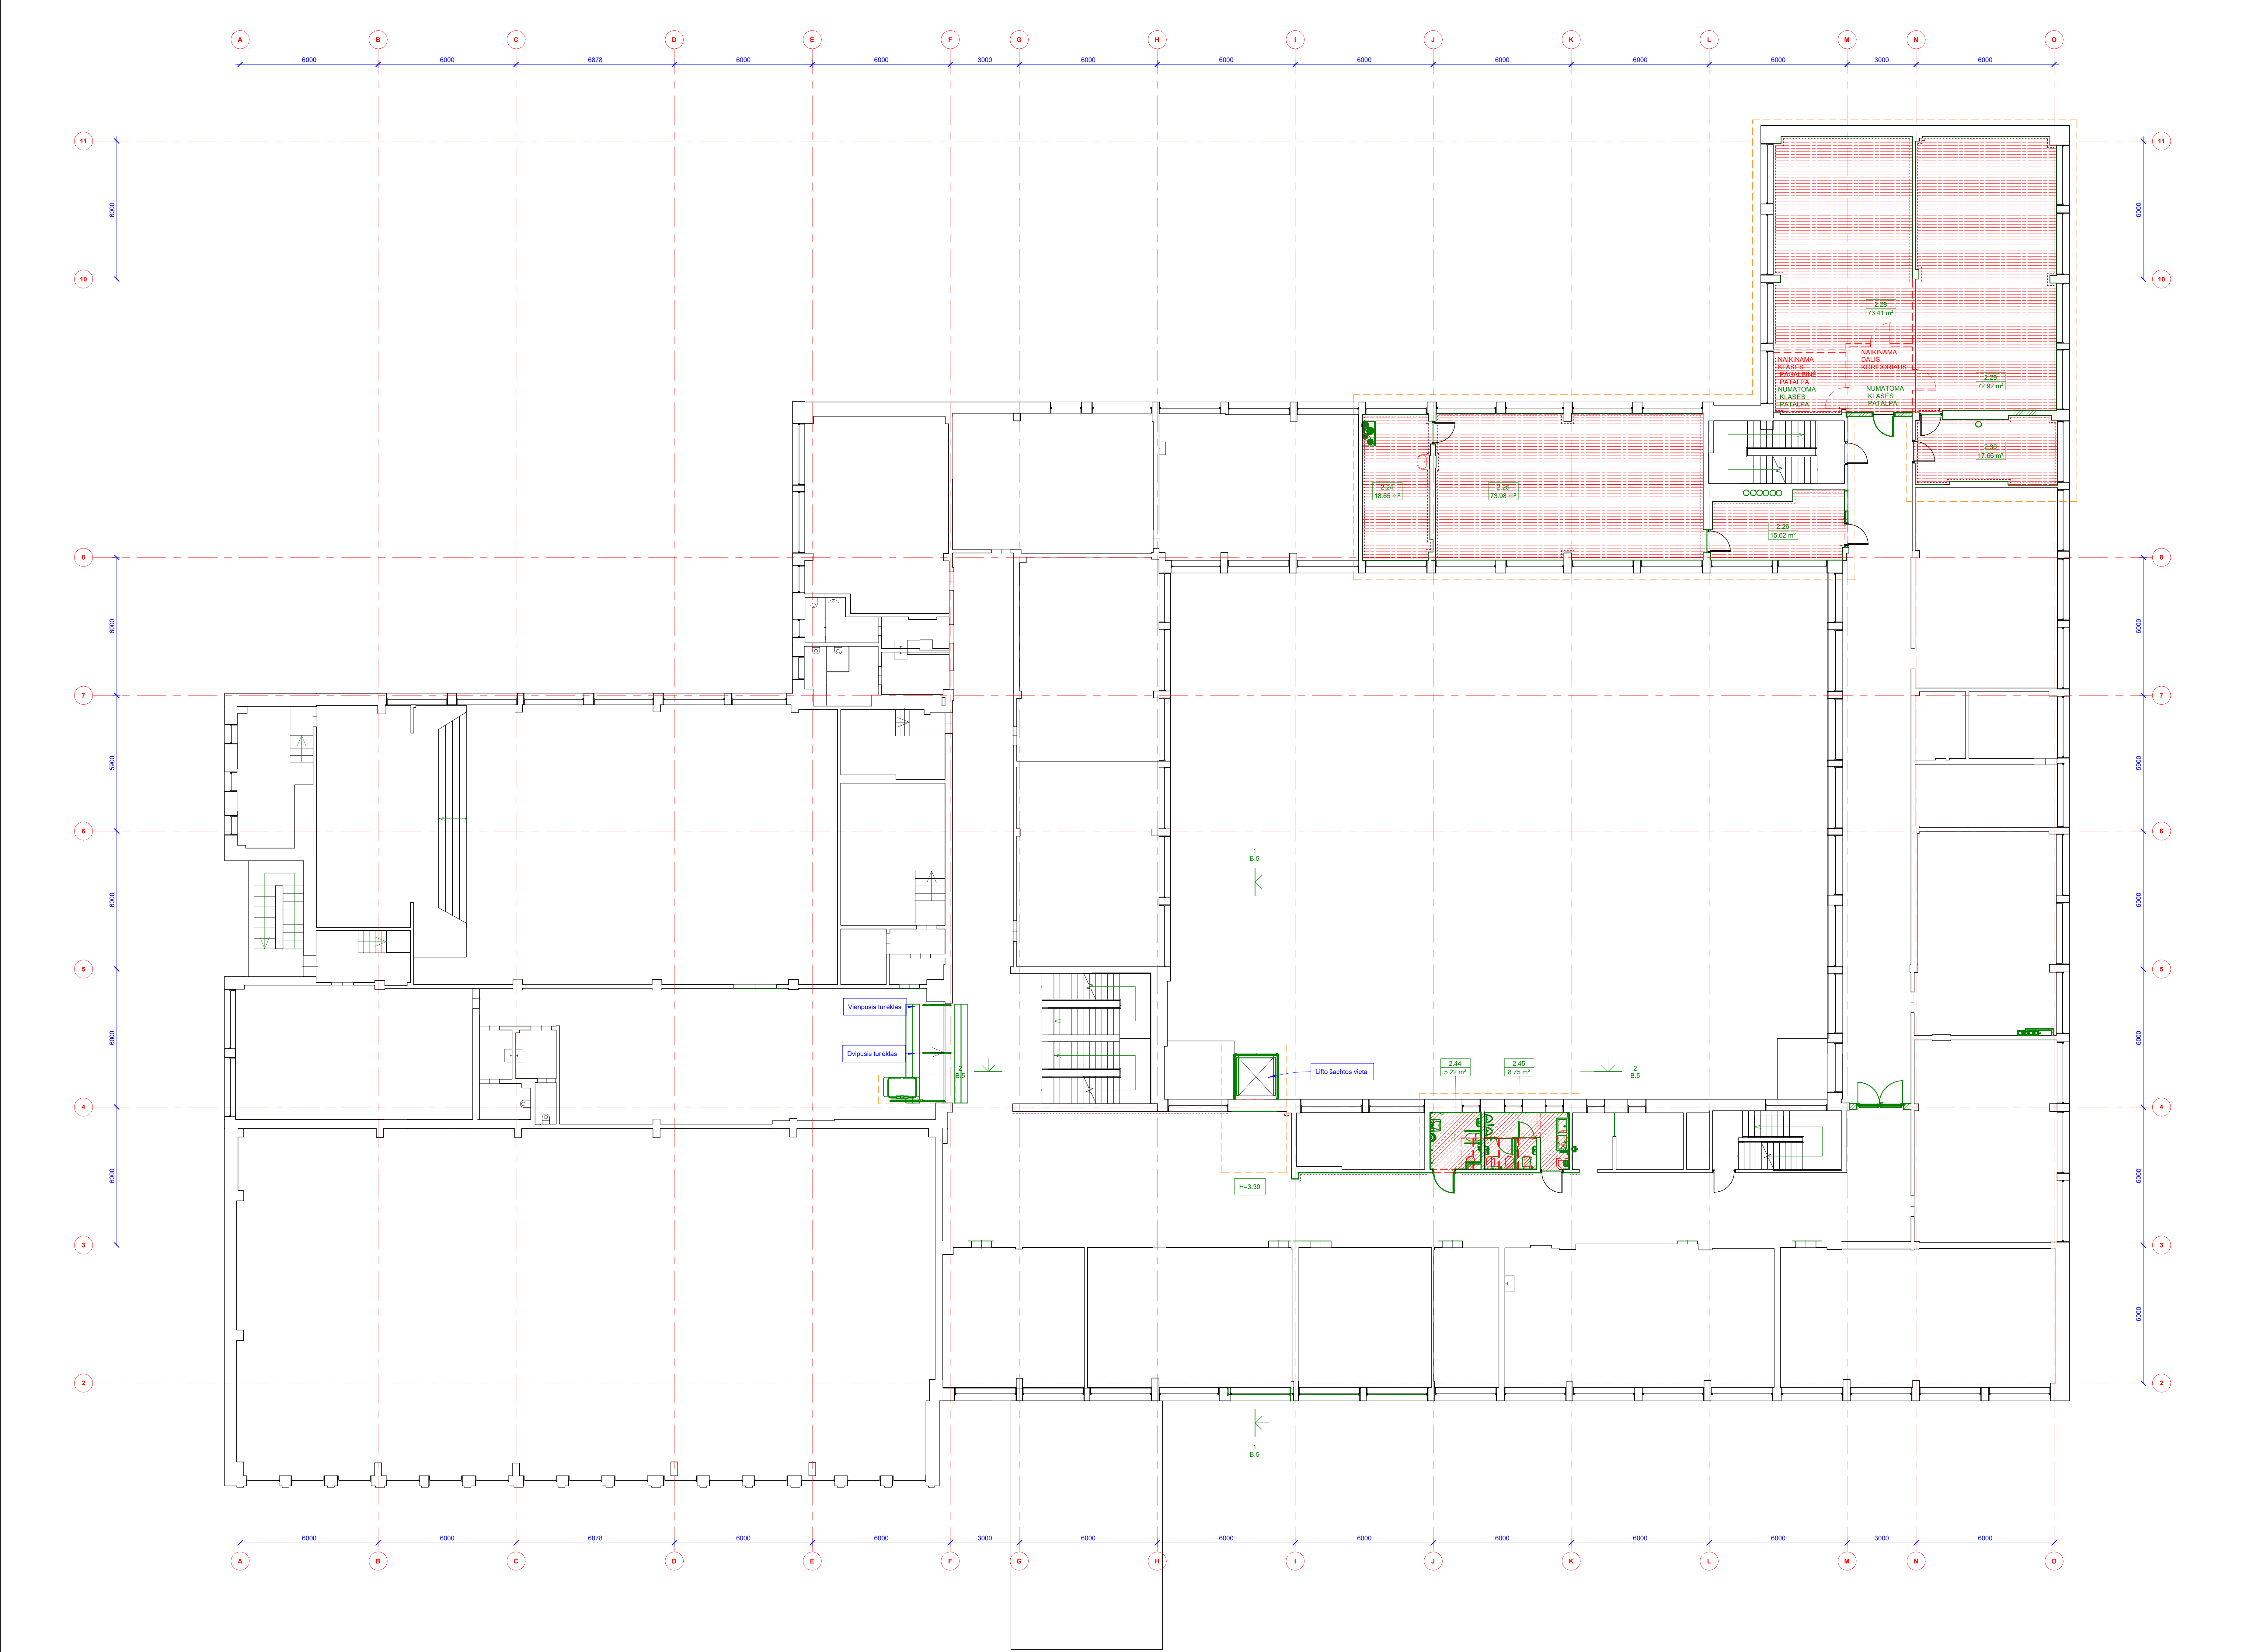

Patalpų eksploatacijos lentelė 2A		
Pat. nr.	Patalpos paskirtis	Plošas
2.1	Koridorius	373.34 m²
2.1.1	Koridorius	87.57 m²
2.21	Klasė	54.46 m²
2.24	Laboratorinė	18.65 m²
2.25	Biologijos laboratorija	73.98 m²
2.26	Koridorius	15.62 m²
2.28	Chemijos laboratorija	73.41 m²
2.29	Ende teismam mokymui ir bandymams	72.62 m²
2.30	Laboratorinė	17.66 m²
2.35	Klasė	53.43 m²
2.44	A tipo 3N WC	6.22 m²
2.45	Vyrių WC	6.75 m²
2.46	WC	4.40 m²
2.47	WC	7.28 m²
VISO:		887.28 m²

Žymenys	
	Demontuojamos medinės grindinės (30mm), karkasinių lentos (80mm), apdailinio vata (80mm)
	Demontuojamos medinės grindinės (30mm)
	Demontuojamos inoliuomas (3mm)
	Demontuojama grindų dangos linoleumas (3mm), lentos plytelės (30mm), betono sluoksnis (80mm), keramika/sienelės (80mm)
	Demontuojamos teraco plytelės (30mm), betono sluoksnis (80mm), keramika/sienelės (80mm)
	Demontuojama grindų dangos keramikinės plytelės (10mm), betono sluoksnis (80mm), keramika/sienelės (80mm)
	Demontuojama grindų dangos keramikinės plytelės (10mm)
	Valoma teraco dangos
	Demontuojami lubų elementai, lubų esančių dažų nuėmimas, suvirinamasis gruntuojimas, visų dabinių paviršių lyginimas versluoksenų tinku
	Elemento / atlikturo demontavimo darbai
	Nauges elementas
	Elemento / atlikturo įrengimo darbai
	Angos uždarymo darbai
	Angos atvėrimo darbai
	Angos praplečimo darbai
	Sienų esančių dažų nuėmimas, suvirinamasis gruntuojimas, paviršių lyginimas versluoksenų tinku

Pastabos

- Matmenys pateikiami milimetrais.
- Matmenys tikslinami darbu vykdytojų metu. Gaminių gaminti pagal angos išmatavimus, išmatavimus angos pakeičiant.
- Nurodomi apytiksliai angų matmenys tikslinami DP metu.
- Pasirinkti angų gaminių gaminti naudojami angos gamintojo pasirašyti gaminių bei montavimo technologijos. Pateikti 2r. GS dalį.
- Atliktų bei numatytų gaminių gaminių išpažinimo rodikliai ir charakteristikos pagal Projektą GS dalį.

Elementai višų pjūvio plokštumos

Alysa

Matmenys, atlikturo


Išmatavimai, montavimas, suvirinamasis gruntuojimas, paviršių lyginimas

Rekonstrukcijos ribos

0, 1000, 2000, 3000

1:100

Kval. patv. dok. nr.		EGNA		Išmonės kodas: 302590816 Adresas: Kareivių g. 19-181, LT-09133, Vilnius		Statinio projekto pavadinimas		Mokymo paskirties pastato (r. 11), Dainų g. 33, Šaulių m. rekonstrukcijos projektas	
20319	PV	Ernestas Gageckas				Statinio numeris ir pavadinimas		Šaulių universitetinė gimnazija	
A 1688	PDV	Andrius Uogintas				Dokumento pavadinimas		2A DEMONTUOJAMŲ IR NAUJAI ĮRENGIAMŲ ELEMENTŲ PLANAS 1:100	
	ARCH	Adomas Petrauskas				Dokumento žymuo		262 - TP - SA B - 2.3	
LT		Statytojas ir (arba) užsakovas		Šaulių universitetinė gimnazija		Lapas		1 1	

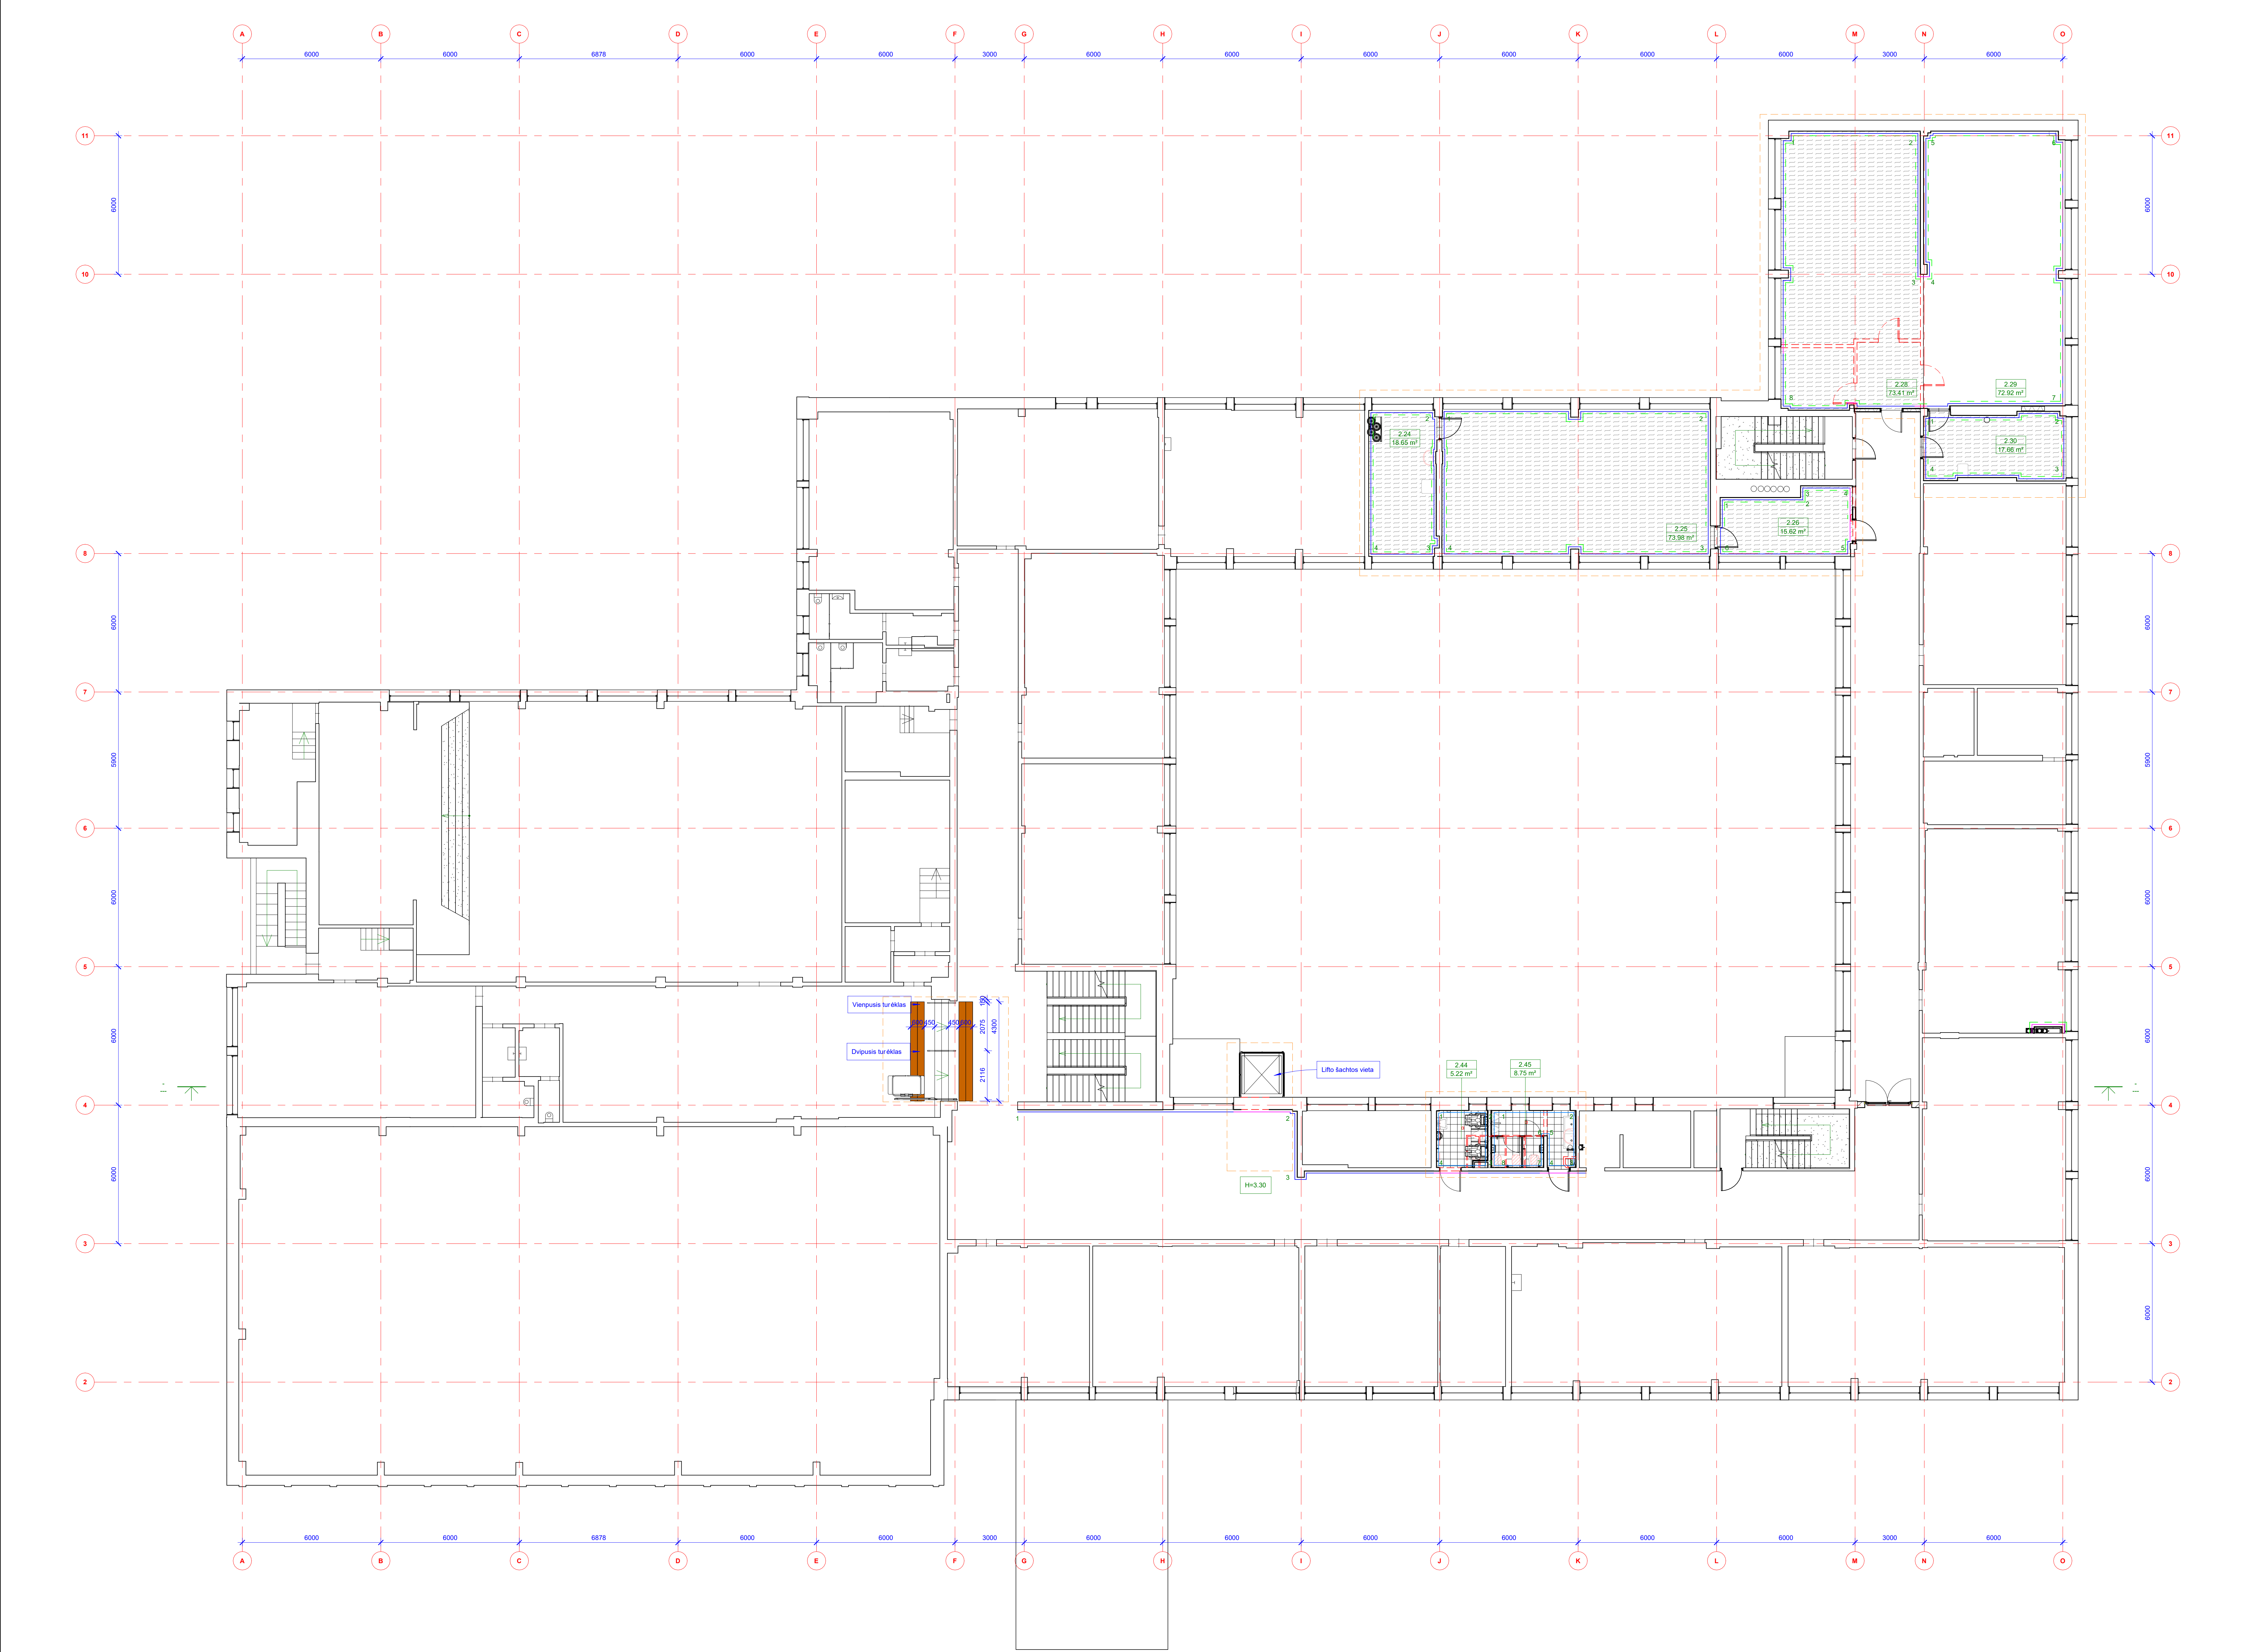

Patalpų eksplikacijos lentelė 2A		
Pat. nr.	Patalpos paskirtis	Plošas
2.1	Koridorius	373.34 m²
2.1.1	Koridorius	87.57 m²
2.21	Klasė	54.46 m²
2.24	Laboratorinė	18.85 m²
2.25	Biologijos laboratorija	73.98 m²
2.26	Koridorius	15.82 m²
2.28	Chemijos laboratorija	73.41 m²
2.29	Endo techniam mokymui ir bandymams	72.82 m²
2.30	Laboratorinė	17.68 m²
2.35	Klasė	53.43 m²
2.44	A TPPO 3N WC	5.22 m²
2.45	Vyrių WC	8.75 m²
2.46	WC	4.40 m²
2.47	WC	7.28 m²
VISO:		887.28 m²

Pastabas

- Matmenys pateikiami milimetrais.
- Matmenys tikslinami darbu vykdyto metu. Gaminių gaminti pagal anglos dimensijas, tačiau faktinius anglos patikrinti.
- Nurodomi apytiksliai anglos matmenys tikslinami DP metu. Patikrinę matmenis anglos gaminių nustato anglos pagal pasirinktą gaminių bei montavimo technologiją. Pateiktai 2r. GS 600.
- Atitinkant bei numatomi gaminių gamintojo atsparumo rodikliai ir charakteristikos pagal Projektą GS 600.

Žymenys

- Elementai visų plovimo plokštumoms
- Alėja
- Matmenys, atitiktus
- Išvaizdos, matavimai, numeravimas, kryptis, matavimų žymėjimas
- Rekonstrukcijos ribos


Žymenys

- GR-1 - Grindų plytelės dangos R10
- GR-2 - PVC
- GR-3 - Antistatinis PVC
- GR-4 - Šiltinamos antistatinio PVC grindys
- GR-5 - Šiltinamos PVC grindys

- Glaistymas, dažymas g/t ir g/t paviršių
- Tekavimas, glaistymas, dažymas g/t ir g/t paviršių
- Aluminais raudonų plytelių, 300x300 mm
- Kilminės dangos grindjuostės
- Belgijietis profiliozai ties vntromis
- PVC dangos grindjuostės

Kval. patv. dok. nr.		Išrašo kodas: 302590816 Adresas: Kareivių g. 19-181, LT-09133, Vilnius	Statinio projekto pavadinimas		
			Mokslų pastatų pastatų (7.11), Dainų g. 33, Šiaulių m. rekonstrukcijos projektas		
20310	PV	Ermantas Gedgaudas	Statinio numeris ir pavadinimas		
A 1688	POV	Ugnius Anonaitis	Saulių universitetinė gimnazija		
	ARCH	Adomas Petraitukas	Dokumento pavadinimas		
			2A GRINDŲ IR SIENŲ APDAILA PLANAS M 1 : 100		
			Laida		
			0		
LT	Statytojas ir (arba) užsakovas		Dokumento žymuo		Lapas
	Saulių universitetinė gimnazija		262 - TP - SAB - 2.4		1 1

Formatas A0

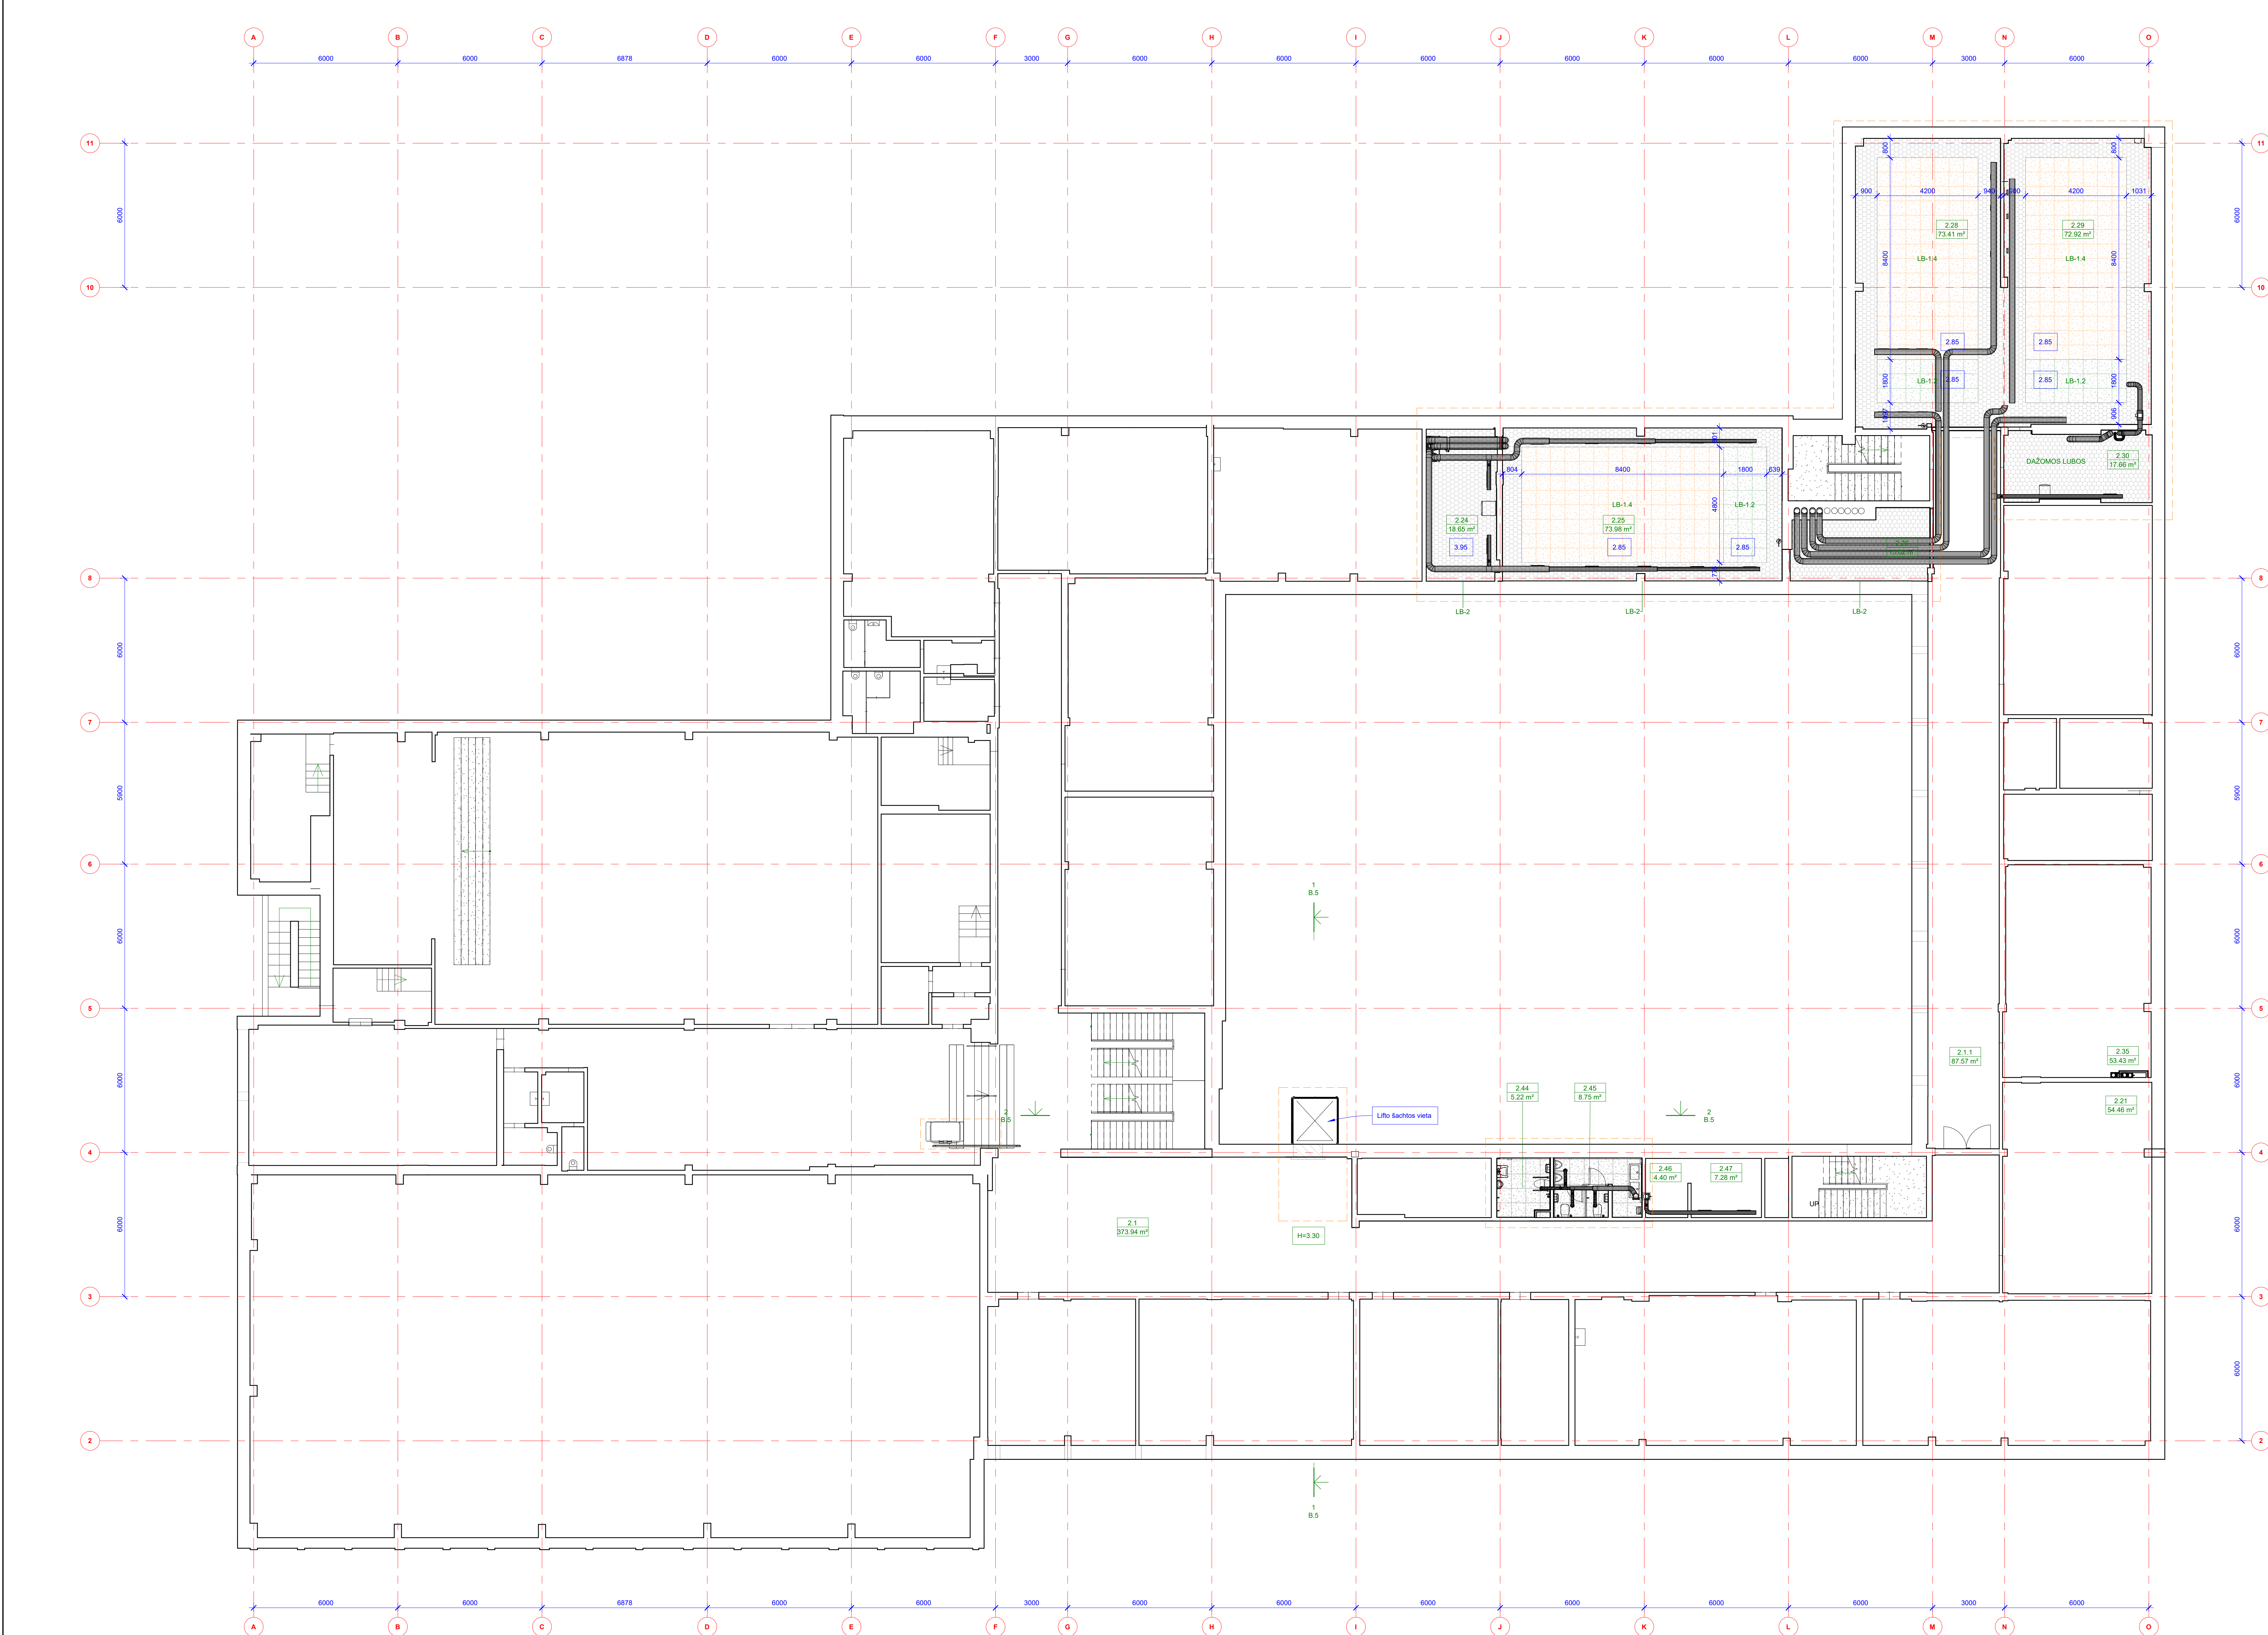

Patalpų eksplikacijos lentelė 2A		
Pat. nr.	Patalpos paskirtis	Plošas
2.1	Koridorius	373.94 m²
2.1.1	Koridorius	87.57 m²
2.21	Klasė	54.46 m²
2.24	Laboratorinė	18.65 m²
2.25	Biologijos laboratorija	73.98 m²
2.26	Koridorius	15.62 m²
2.28	Chemijos laboratorija	73.41 m²
2.29	Enryve teoriniam mokymui ir bandymams	72.62 m²
2.30	Laboratorinė	17.68 m²
2.35	Klasė	53.43 m²
2.44	A TPPO 3N WC	5.22 m²
2.45	Vyrių WC	8.75 m²
2.46	WC	4.40 m²
2.47	WC	7.28 m²
VISO:		887.28 m²

- Žymenys
- LB-1.0 Pakabinamos lubos, A klasės gėso sugeris, koeficientas 0.35.
 - LB-1.1 Pakabinamos lubos, A klasės gėso sugeris, koeficientas 1.
 - LB-1.2 Pakabinamos lubos, D klasės gėso sugeris, koeficientas 0.30.
 - LB-1.3 Pakabinamos lubos
 - LB-1.4 Pakabinamos lubos, A klasės gėso sugeris, koeficientas 0.9-1.0.
 - LB-1.5 Pakabinamos lubos, A klasės gėso sugeris, koeficientas 1.0.
 - LB-2.0 Gėsdamos, dažomos lubos.
 - LB-3.0 Lygnumas, gruntuojamos, dažomos lubos.
 - 2.75 - Lubų aukščio matmuo nuo grindų paviršiaus.

Pastabos


- Matmenys pateikiami milimetrais.
- Matmenys tikslinami darbu vykdyto metu. Gerinama gerinama pagal rengimo etimolius kelis faktorus angis pakeičiam.
- Nurodomi apytiksliai angis matmenys tikslinami DP metu.
- Pakeičiamis sudėtinge angis gerinama nustato rengimus pagal pasirinktą gerinimą bei montavimo technologiją. Plačiau žr. GS dalį.
- Atitvarų bei numatomi gerinimų gavimo atsparumo rodikliai ir charakteristikos pagal Projektą GS dalį.

Žymenys

- Elementai visų plovimo plokštumas
- Alyva
- Matmenys, atitiktės
- Išvaizdos, markizavimas, numeravimas, lyginti, modifikuoti žymėjimas
- Rekonstrukcijos ribos

Kval. patv. dok. nr.		Išmonės kodas: 302590816 Adresas: Karalių g. 19-181, LT-09133, Vilnius	Statinio projekto pavadinimas			
			Mokslų pastatų pastatų (7.11), Dainų g. 33, Šaulių m. rekonstrukcijos projektas			
20310	PV	Ermantas Gedgaudas	Statinio numeris ir pavadinimas			
A 1688	PDV	Anronius Uogintas	Šaulių universitetinė gimnazija			
	ARCH	Adomas Petrauskas	Dokumento pavadinimas			
			2A LUBŲ APDAILI PLANAS M 1 : 100			
			Laida			
			0			
LT	Statytojas ir (arba) užsakovas		Dokumento žymuo		Lapas	Lapų
	Šaulių universitetinė gimnazija		202 - TP - SAB - 2.5		1	1

Formatas A0

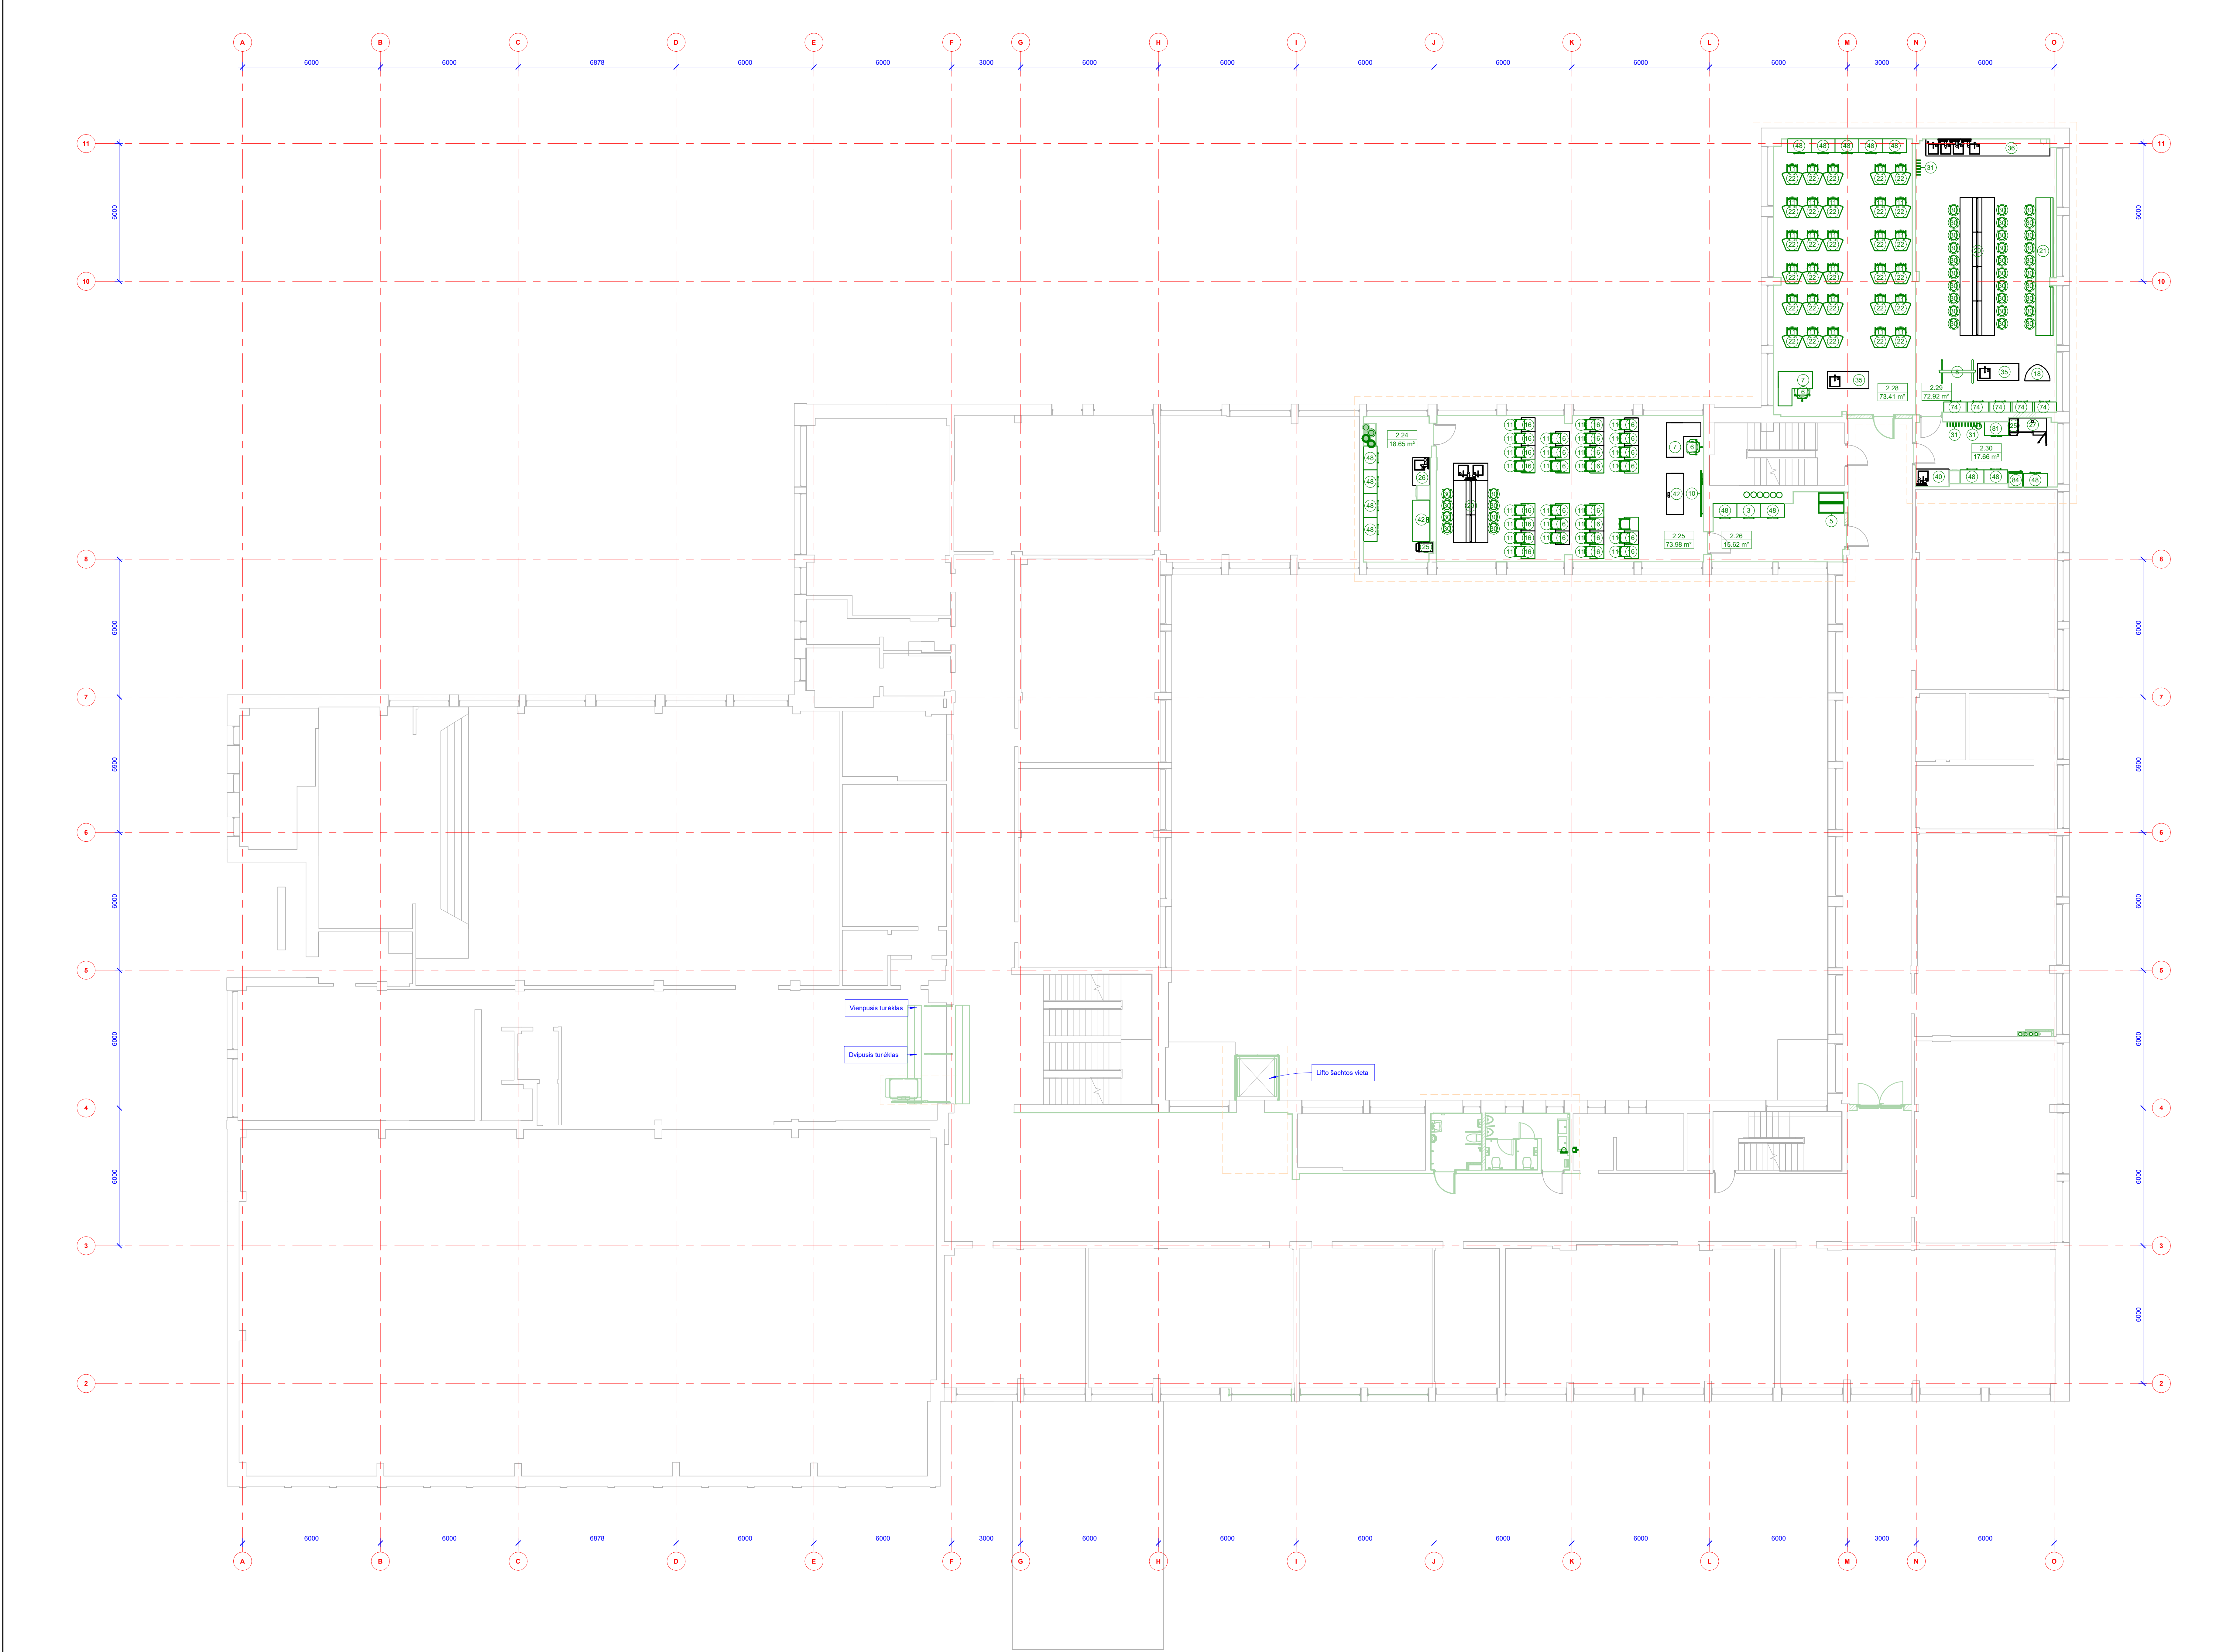

Patalpų eksplikacijos lentelė 2A		
Pat. nr.	Patalpų paskirtis	Plošas
2.1	Koridorius	373.34 m²
2.1.1	Koridorius	87.57 m²
2.21	Klasė	54.46 m²
2.24	Laboratorija	18.65 m²
2.25	Biologijos laboratorija	73.98 m²
2.26	Koridorius	15.62 m²
2.28	Chemijos laboratorija	73.41 m²
2.29	Endo techniniai mokymai ir bandymams	72.62 m²
2.30	Laboratorija	17.68 m²
2.35	Klasė	53.43 m²
2.44	A TPDP 3H WC	6.22 m²
2.45	Vyrių WC	8.75 m²
2.46	WC	4.40 m²
2.47	WC	7.28 m²
viso:		887.28 m²

Elementų žinaraštis			
Nr.	Pavadinimas	Matmenys ilgis x plotis x aukštis ilgis x plotis x aukštis	Kiekis
1	Stalėnės metalo techninio staltiesės	700 x 500 x 500	1
2	Aukšta kėryjų lentyna	1000 x 450 x 2000	2
3	Spietas su 2 durimis	1000 x 500 x 2000	1
4	Sedimasis	1100 x 900 x 500	12
5	Akvariumas	1100 x 500 x 1500	1
6	Ergonomiškas mokymojo kėdė su ratukais, porankiais ir atlošu	1500 x 1500 x 750/800 x 750	6
7	Mokymo staltiesė I formos	2000 x 1000 x 1000	3
8	Išmanusis ekranas su ratukais	950 x 780 x 1300	1
9	Kabinas kėdėmis	2000 x 100	5
10	Išmanusis ekranas	400 x 460 x 460	176
11	Kėdė su atlošu	1000 x 750 x 780	30
12	Kompiuterio staltiesė	600 x 600 x 600	30
13	Mokymo kėdė su stalčiu ir atlošu, kuprinė	760 x 600 x 750	17
14	Stalės kėdės kompiuteris	400x400x300	29
15	Spausdintuvas	2400 x 1200 x 750	1
16	Mokymo laboratorinis staltiesė	1100 x 910 x 2200	1
17	Aprašas staltiesė	1900 x 1400 x 1500	3
18	Trūkumo spinta	800 x 750 x 900	1
19	Stalės su sėdimąja vieta ir atidėmimo sienelėmis	600 x 750 x 900	1
20	Laboratorinis staltiesė su lentynomis	540 x 900 x 750	76
21	Laboratorinis staltiesė	430 x 1040 x 1580	33
22	Modulinis staltiesė	1500 x 750 x 750	1
23	Lentyninis kėdės	800 x 400 x 400	43
24	Stalės su stalčiu ir kėdėmis	1200 x 750 x 900	1
25	Mokymo kėdė	1200 x 580 x 2000	1
26	Krauklė su stalčiu ir indų džiovykla	460 x 410 x 460	62
27	Reagentų saugojimo spinta	3450 x 1500 x 900	1
28	Kėdė su ratukais be rankų atlošo	400 x 300 x 750	40
29	Laboratorinis staltiesė su stalčiu, lentynomis, kraukle, indų džiovykla, rozetėmis	750 x 40 x 300	4
30	Laboratorinis kėdė	610 x 560 x 810	9
31	Kabliukai chuliams	1500 x 750 x 780	2
32	Kilnojamas staltiesė	5400 x 750 x 800	1
33	Spietas su stalčiu ir kėdėmis	800 x 1400 x 750	7
34	Stalės su stalčiu ir kėdėmis	1200 x 1200 x 900	8
35	Stalės su stalčiu ir kėdėmis	1200 x 750 x 900	1
36	Laboratorinis staltiesė su kraukle, indų džiovykla	1400 x 750 x 900	1
37	Diagnostikos džiovinimo staltiesė	1000 x 450 x 800	1
38	Laboratorinis staltiesė su rozetėmis	1000 x 600 x 2000	5
39	Krauklė su stalčiu	460 x 460 x 460	2
40	Krauklė su laboratorinio indų džiovykla	500 x 450 x 500	43
41	Uždara spintelė krauklei su durimis	1400 x 450 x 800	1
42	Laboratorinis staltiesė su stalčiu, rozetėmis	1800 x 750 x 750	1
43	Spietas su dviem durimis	1600 x 600 x 900	6
44	Kėdė ratukais su durimis	1500 x 750 x 750	11
45	Stacionarus kompiuteris	700 x 700 x 1360	3
46	Aprašas staltiesės ratams	1600 x 600 x 900	6
47	Modulinis mikrobios saugos	500 x 400 x 500	18
48	Uždara spinta su lentynomis	400 x 400 x 500	2
49	Televizorius	850 x 300 x 400	2
50	Stalės su stalčiu ir džiovinimo	400 x 400 x 500	1
51	Planetas	900 x 300 x 300	1
52	Ratukais mokymojo staltiesė	500 x 1100 x 750	1
53	Technologijų darbdavys	650 x 300 x 350	1
54	Stalės technologijų įrangai	1200 x 50 x 1400	2
55	Mikrobios su staltiesė	800 x 800 x 800	1
56	Stacionarus kompiuteris technologijoms	800 x 700 x 650	1
57	3D Spausdintuvas technologijoms	1800 x 1410 x 1025	1
58	Technologijų staltiesė kompiuteriui	1200 x 50 x 1400	2
59	Medžio techninio staltiesė	1400 x 450 x 900	1
60	Termo presas	2000 x 550 x 1100	1
61	Plietris	1000 x 600 x 2000	2
62	Gręžimo staltiesė	1000 x 1000 x 800	1
63	Stacionarus elektrinis saugos įkila	1100 x 700 x 1000	1
64	Akustinė sienelė - (apvali)	-varian-	38
65	Medžio techninio staltiesė	1000 x 450 x 450	1
66	CHC traukimo staltiesė	1000 x 450 x 800	3
67	Lazerinė gravitavimo staltiesė	400 x 450 x 500	1
68	Akustinė sienelė - (apvali 2)	1000 x 450 x 450	2
69	Medžio techninio staltiesė	1000 x 450 x 2000	2
70	Išmanusis ekranas technologijoms	1000 x 450 x 800	8
71	Spietas, užtara, su 2 durimis	1000 x 500 x 2000	1
72	Medžio techninio staltiesė	1000 x 1000 x 800	1
73	Medžio techninio staltiesė	1000 x 700 x 1000	1
74	-varian-	-varian-	38
75	Uždara, žema spintelė su stalčiu, batams	1000 x 450 x 450	1
76	Uždara spintelė krauklei, su durimis	1000 x 450 x 800	1
77	-varian-	400 x 450 x 500	3
78	Žema spintelė sedėjimui	1000 x 450 x 450	2
79	Lentyna	1000 x 450 x 2000	2
80	Žemės lentynos	1000 x 450 x 800	8
81	Uždara metalinė reagentų spinta	1000 x 500 x 2000	1
82	Akustinė sienelė - (apvali 1)	1200 x 50 x 1400	2
83	Stalės pristatymams	550 x 660 x 900	1
84	Saulytės su šildymo kamera	600 x 600 x 1800	1

Pastabas

1. Matmenys pateikti milimetrais.
2. Matmenys išskirti durtų vykdymo metu. Gaminiai gaminami pagal angliškąsias matmenis, angliškais matmenimis.
3. Nurodomi apytiksliai angliškais matmenimis išskirti D^o matmenys. Reikalingi matmenys angliškais matmenimis nurodomi pagal pasirašytą gamintoją bei montavimo technologiją. Pateiktas 2^o GS 04G.
4. Atitiktis bei numatomi gaminių gamintojo išpašimo rodikliai ir charakteristikos pagal Projektą GS 04G.

Žymenys

- Elementų višį pjūvio plokštumas
- Alyja
- Matmenys, atitiktis
- Išrašas, matavimas, numeravimas, kryptis, matavimas
- Rekonstrukcijos ribos



Kval. patv. dok. nr.		Įmonės kodas: 302590816 Adresas: Kareivių g. 19-181, LT-09133, Vilnius	Statinio projekto pavadinimas		
			Mokslų pastatų pastatų (7.11), Dainų g. 33, Šaulių m. mokyklinio projekto		
20319	PV	Ernestas Gageckas	Statinio numeris ir pavadinimas		
A 1688	PDV	Andrius Uogintas	Šaulių universitetinė gimnazija		
ARCH		Adomas Petrušauskas	Dokumento pavadinimas		
LT	Statytojas ir (arba) užsakovs	Šaulių universitetinė gimnazija	2A BALDŲ ĮSĖDYTIMO PLANAS M 1 : 100		
			Laida		
			0		
			Dokumento žymuo		
			262 - TP - SAB - 2.6		
			Lapas	Lapų	
			1	1	

Formatas A0



Rekonstrukcijas ribas


114





Rekonstrukcijos ribos

- Matmenys pateikiami milimetrais;
- Matmenys išsklinami darbų vykdymo metu. Gaminiai gaminami pagal rangovo išmatuotus vietoje faktinius angos gabaritų;
- Nurodomi apytiksliai angų matmenys išsklinami DP metu. Reikiama statybini angų matmenų nustato rangovas pagal pasirinktą gaminį bei montavimo technologiją. Plačiau žr. GS dalį;
- Aštuntų bei numatomų gaminių gaisrinio atsparumo rodikliai ir charakteristikos pagal Projekto GS dalį.

Formulas &

Pat. nr.	Patalpos paskirtis	Plotas
3.1	Koridorius	203,71 m ²
3.1.2	Individualiai darbu erdvė	51,74 m ²
3.3	Bizneso, muziejaus	54 m ²
3.4	Koridorius	100,07 m ²
3.4.1	Apdailuotomis, poliuo erdvė	50,58 m ²
3.7	Grupinio projektų, pastatymų erdvė	74,50 m ²
3.8	Patalpų įėjimas	16,00 m ²
3.10	Koridorius	14,23 m ²
3.12	Patalpos laboratorija	77,85 m ²
3.13	Erdvė mokymams mokytis ir bendryboms	72,90 m ²
3.14	Laboratorinė	17,32 m ²
3.20	Patalpa	54,94 m ²
3.28.1	Koridorius	88,18 m ²
3.32	Grupinio patalpa	6,60 m ²
3.32.1	A TIPO 2N VNC	5,22 m ²
3.33	Pagalbinė patalpa	11,69 m ²
VISO		916,27 m ²

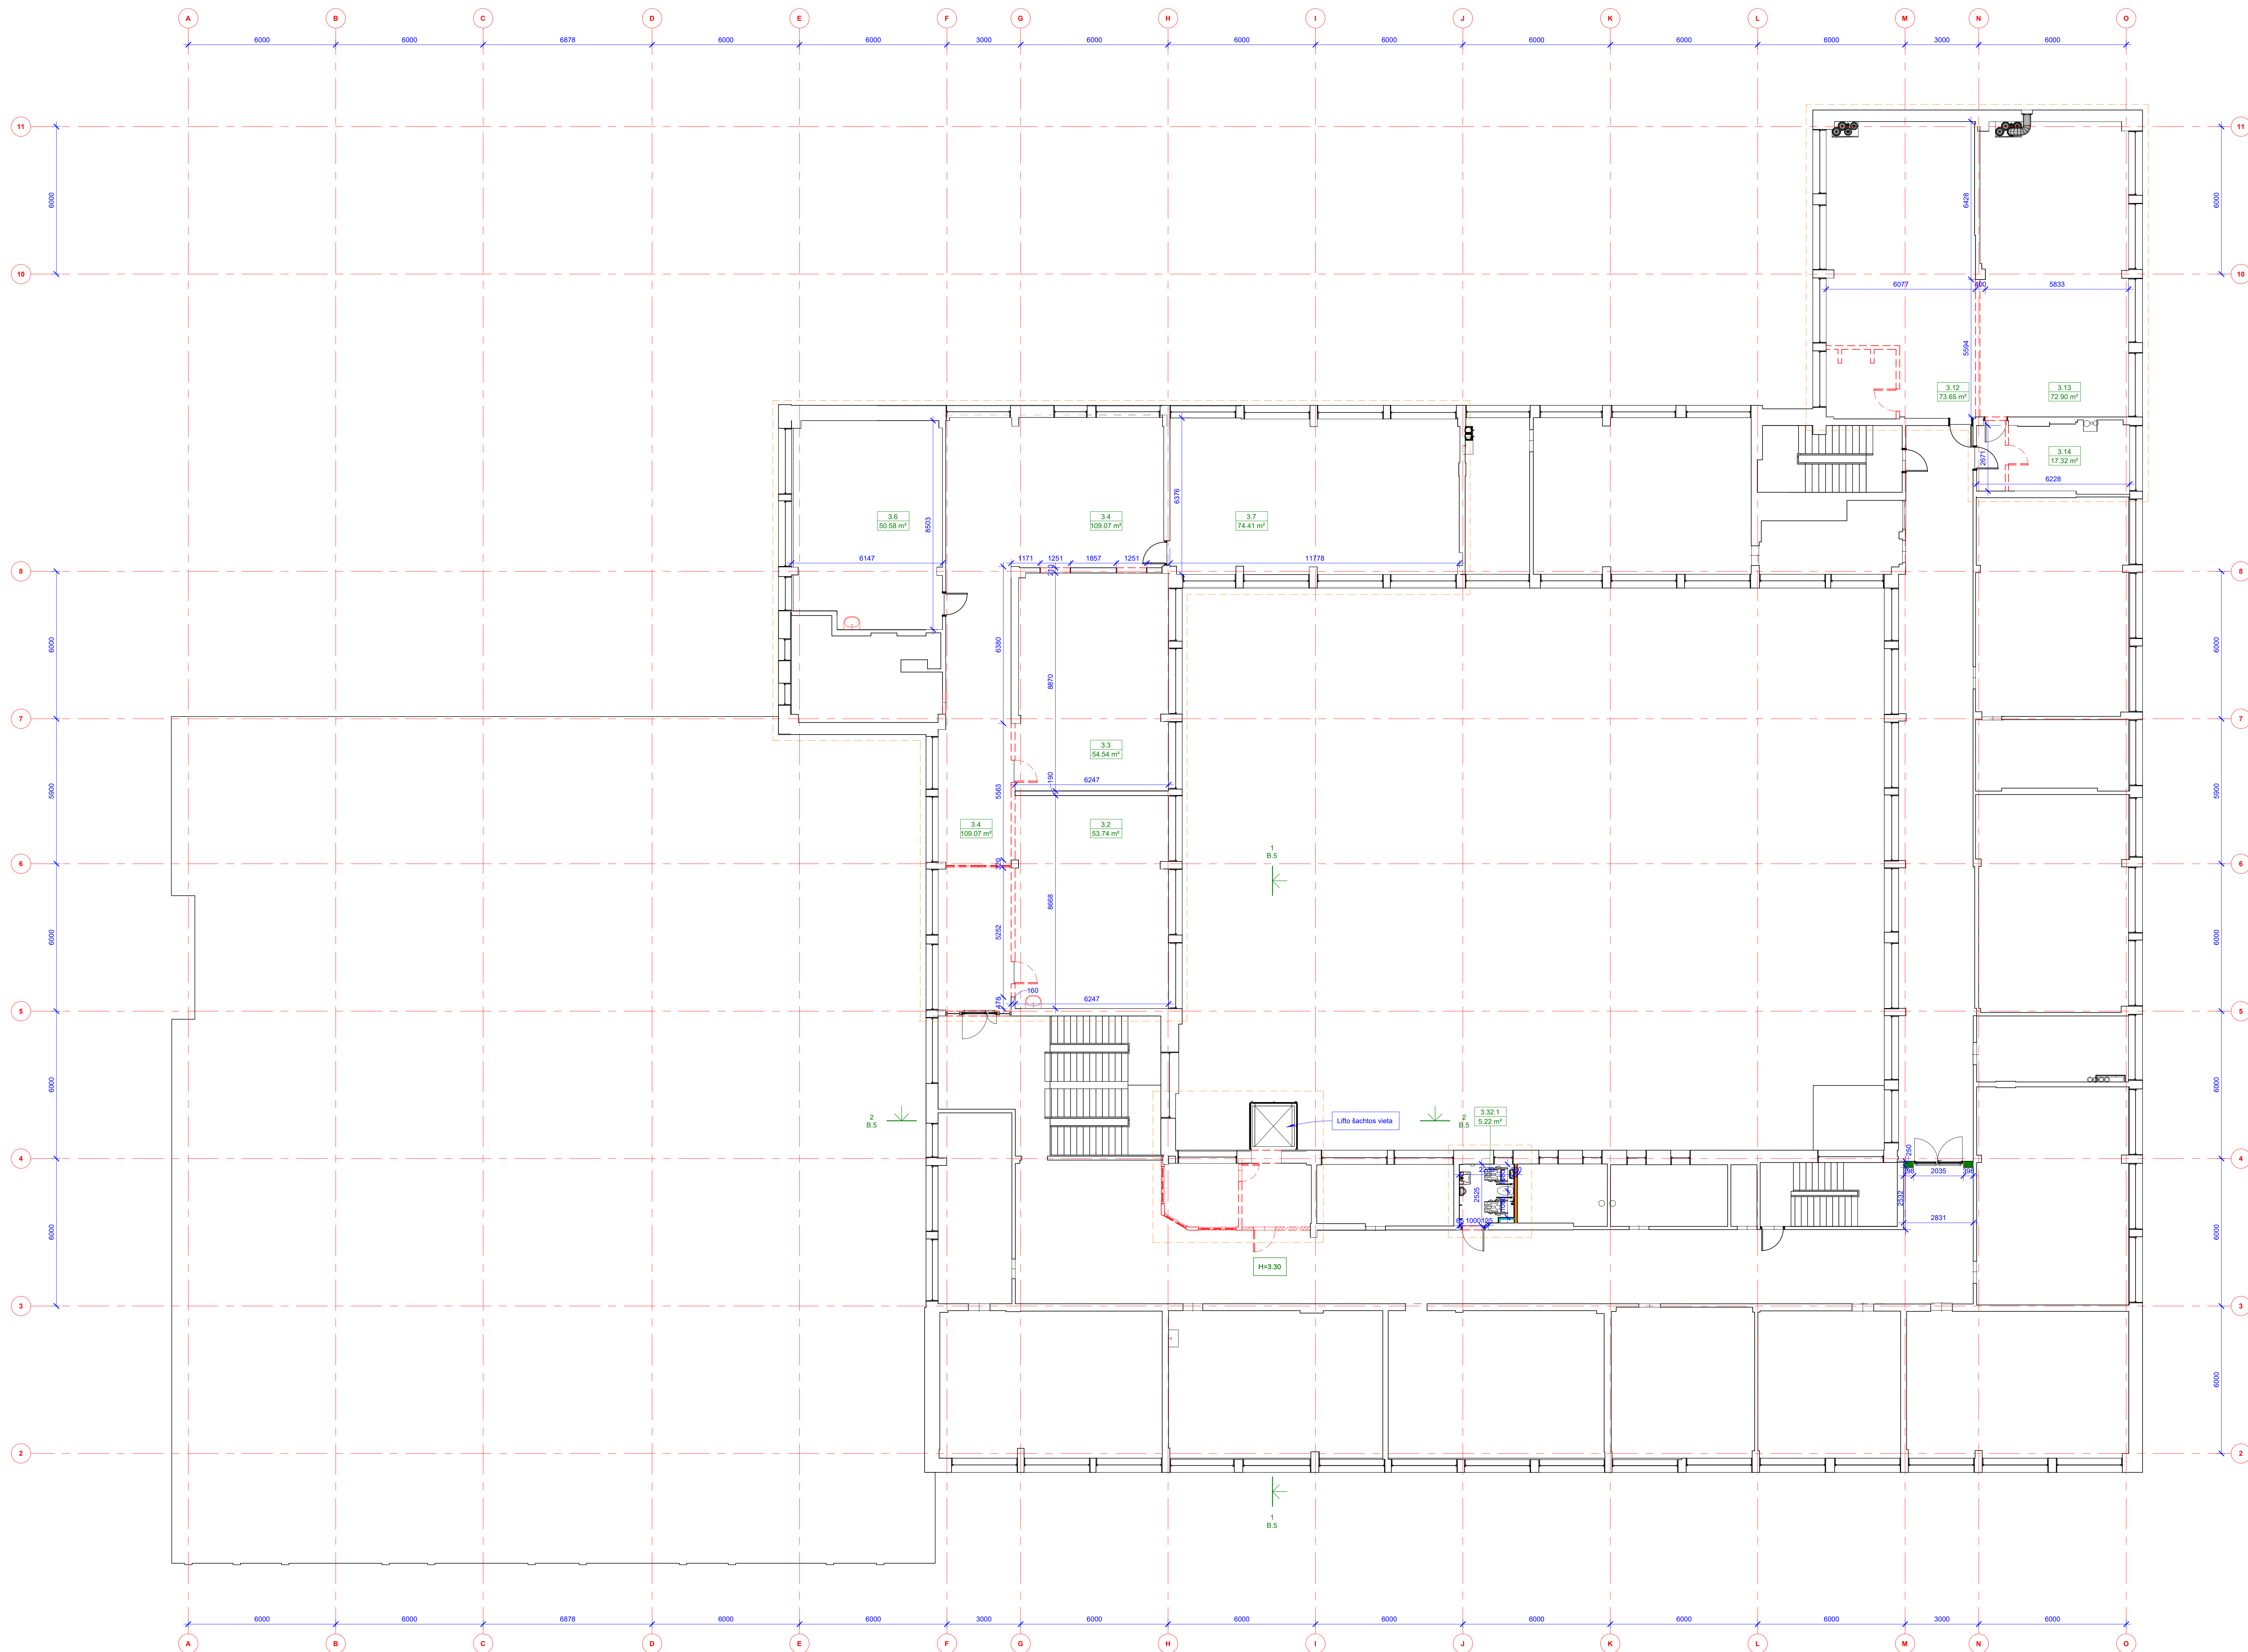

  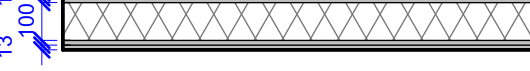 - | | | |
|---|---|---|
|  S-1.1 | Gipskartonio pertvara - $\varnothing$ plius $\varnothing$ - 150 mm |  |
|  S-1.2 | Gipskartonio pertvara - $\varnothing$ plius $\varnothing$ - 150 mm
S15 |  |
|  S-1.3 | Gipskartonio pertvara, impregnuota - $\varnothing$ plius $\varnothing$ - 150 mm |  |
|  S-1.4 | Gipskartonio pertvara - $\varnothing$ plius $\varnothing$ - 230 mm |  |
|  S-2.1 | Gipskartonio apšuvimas - 75 mm |  |
|  S-3.1 | Sitkininių plytų mūras - 250 mm |  |
|  GPL | HPL pertvara - 50 mm |  |
|  | Esamos pastato sienos |  |

Zymerys

Pastabos

1. Matmenys pateikiami milimetrais;
2. Matmenys tikslinami darbų vykdymo metu. Gaminiai gaminami pagal rangovo išmatuotus vietoje faktinius angos gabaritų;
3. Norudoma apytiksliai angų matmenys tikslinami DP metu. Reikiama statybinė angą gaminiai nustato rangovas pagal pasirinktą gaminių bei montavimo technologiją. Plačiau žr. GS dalį;
4. Atitvarų bei namatinių gaminių gaisrinio atsparumo rodikliai ir charakteristikos pagal Projektą GS dalį.

Elementai virš pjūvio plotštumos


Matmenys, altituds







līdznašos, markiravimas, numeravimas

Deformationen des

Kval. patv. kod. nr.		[mēneš kods: 302090016] [Māc. tel.: 37365501200] Adress: Karēvija, g. 19-181, LT-0933, Vīnūds	Stratēģisko projekta pavadīšanas Mokslo paskīrtes patsāns (7.11), Dain u.g. 33, Sāulīms m. rekonstruāvins projektas	
			Stratēģisko numurs m. pavadīšanas Sāulīms universitātes ģimnāzija	
20319	EGV	Ernestas Geģeckas		
A.1688	PDV	Andrius Uģmāras		
	ARCH	Adomas Petruškas		
Stratēģijas ir (arba) uzsākovas Sāulīms universitātes ģimnāzija			Dokumento pavadīšanas 3A STATYBINS PASALANS M.1: 100	
			Dokumento žymos 262 - TP - SA - 3.2	
			Lapas	Lapa
			1	1

Formates AC

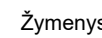Zymony:

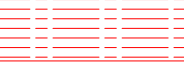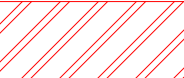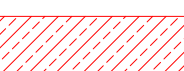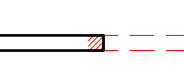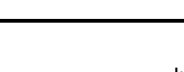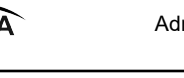	Demontuojamos medinės grindinės (20mm), keratinės lenta (100mm), apdailinio vata (10mm).
	Demontuojama medinė grindinė (30mm)
	Demontuojamas inoliuamas (3mm)
	Demontuojamas grindų dangos linoleumas (3mm), keratinis plytelės (30mm), betono sluoksnis (80mm), keramzitas/šerelis (80mm).
	Demontuojamas keratinis plytelės (30mm), betono sluoksnis (80mm), keramzitas/šerelis (80mm)
	Demontuojamas grindų dangos keramininės plytelės (10mm), betono sluoksnis (80mm), keramzitas/šerelis (80mm).
	Demontuojamas grindų dangos keramininės plytelės (10mm)
	Valoma keratinio dangos
	Demontuojami lubų elementai, lubų esamų dangų nuėmimas, suviršinamas gruntuotas, visų fabrikų paverčių įgijimas, vėsiuoklėms lubų
	Elemento / atlikturo demontavimo darbai
	Naujosios elementas
	Elemento / atlikturo įrengimo darbai
	Angos uždarymo darbai
	Angos atvėrimo darbai
	Angos apgręžimo darbai
	Siene esamų dangų nuėmimas, suviršinamas gruntuotas, visų fabrikų paverčių įgijimas, vėsiuoklėms lubų

[illegible]


Pastabon


1. Matmenys pateikiami milimetrais;
2. Matmenys tikslinami darbų vykdymo metu. Gaminiai gaminami pagal rangovo išmatuotas vietoje faktinius angos gabaritais;
3. Nurodomi apytikriai angų matmenys tikslinami DP metu. Reikiami apytikrinę angą gaminiai nustato rangovas pagal pasirinktą gaminių bei montavimo technologiją. Pateičiu žr. GS dalį;
4. Atžybur bei numatomų gaminių gaisrinio atsparumo rodikliai ir charakteristikos pagal Projektą GS dalį.

Malmenys, altitudes



Pat. nr.	Patalpos paskirtis	Plotas
3.1	Koridorius	203,71 m ²
3.2	Įvairiadaus darbo erdvė	53,74 m ²
3.3	Biblioteka, muziejus	54,54 m ²
3.4	Koridorius	104,07 m ²
3.5	Alaizpatalpiamo, polio erdvė	50,58 m ²
3.7	Gyvenojų projektų, pasistymų erdvė	146,41 m ²
3.8	Techninė patalpa	19,50 m ²
3.10	Koridorius	74,23 m ²
3.12	Fizikos laboratorija	105,05 m ²
3.13	Etycine techninė mokykla ir bendrumams	72,50 m ²
3.14	Laboratorinė	137,32 m ²
3.20	Alaizpatalpiamo	54,04 m ²
3.28.1	Koridorius	88,18 m ²
3.30	Techninė patalpa	8,68 m ²
3.32.1	A, TPO 2N WWC	9,22 m ²
5.33	Techninė patalpa	11,69 m ²
VSU		919,57 m ²

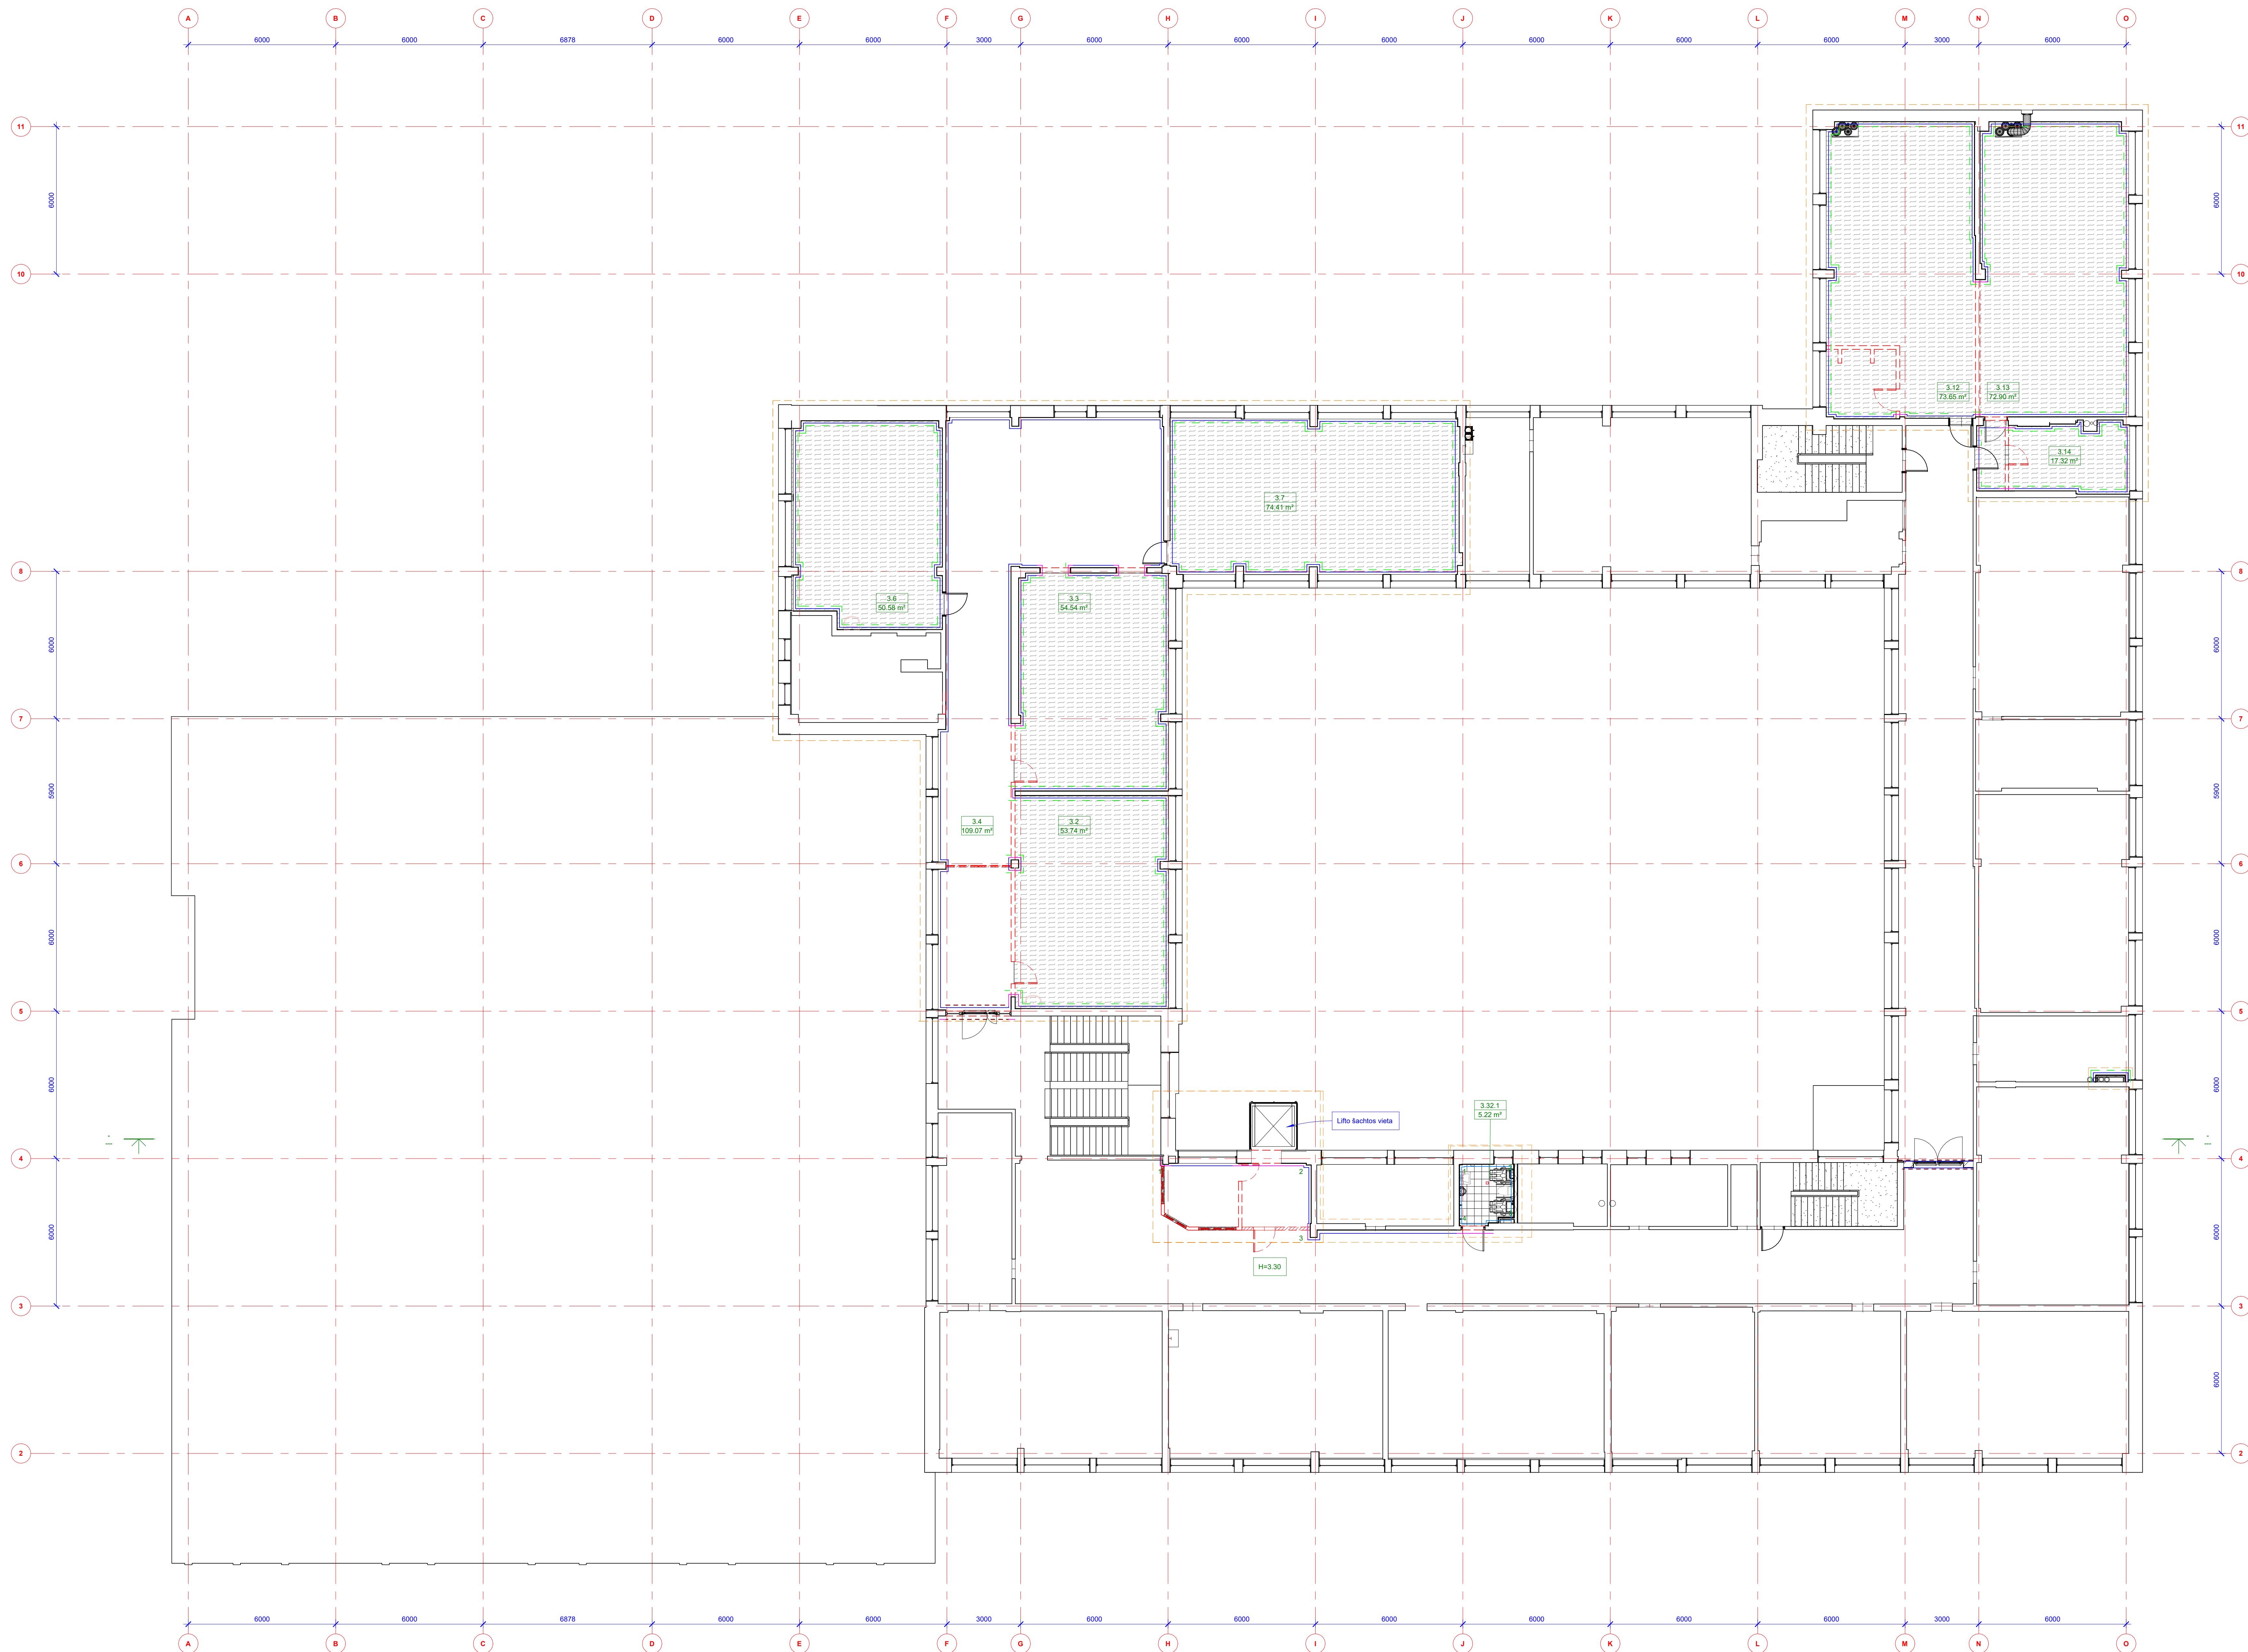

 Zymenys		GR-1 - Grindų plytelės danga R10
		
		GR-2 - PVC
		GR-3 - Antistatinis PVC
		GR-4 - Šitamos antistatinio PVC grindų
		GR-5 - Šitamos PVC grindų

	Glaistymas, dažymas glik ir g/b paviršių
	Tinkavimas, glaistymas, dažymas glik ir g/b paviršius
	Akmenų masės sienų plytelės, 300x300 mm
	Kilminės dangos grindjuostos
	Baigiamieji profiliai ties vištinėmis
	PVC dangos grindjuostos

Kval. patv. dok. nr.		[monēts dokēsts: 302200016 Mob. tel. +3706552120 Adrese: Karaliau, g. 19-101, LT-01193, Vilnius		Statistinio projekto pavadinimas Mokslas pastarosios (7.11), Damų g. 33, Šaulių m. rekonstravimo projektas	
		20319 A 1698		Statistinio numeris ir pavadinimas Šaulių universitetinė gimnazija	
0	PV	Ernestas Petkevičius	Dokumentų pavadinimas 3A GRINDIJŲ IR SIENŲ APDAILŲ PLANAS M. 1: 100		Laidas 0
	POV ARCH	Adasas Lugnaitis Adasas Petkevičius	Dokumentų žymuo 22m2 - TP - SAB - 3.4		Lapas 1
LT	Statytojas ir (arba) užsakovas Šaulių universitetinė gimnazija			Lapas 1	Lapas 1

Formates 40

Pastabos

- Matmenys pateikiami milimetrais;
- Matmenys išsklinami darbų vykdymo metu. Gaminiai gaminami pagal rangovo išmatuotus vietoje faktinius angos gabaritų;
- Nurodomi apytiksliai angų matmenys išsklinami DP metu. Reikiama statybinę angų matmenų nustato rangovas pagal pasirinktą gaminį bei montavimo technologiją. Plačiau žr. GS dalį;
- Aštuntų bei numatomų gaminių gaisrinio atsparumo rodikliai ir charakteristikos pagal Projekto GS dalį.

Zymerys


Elementai virš pjūvio plokštumos

Matmenys, altituds

līdznašos, marķiravimas, numeravimas

Rekonstruóscilos ribos

Pat. nr.	Patalpos paskirtis	Plotas
3.1	Koridorius	203,71 m ²
3.1.2	Individualiai darbu erdvė	51,74 m ²
3.3	Bizneso, muziejaus	54 m ²
3.4	Koridorius	100,07 m ²
3.4.1	Atskaitymo erdvė, pokalbių erdvė	50,58 m ²
3.7	Grupinio projektų, pasirodymų erdvė	74,61 m ²
3.8	Patalpų įėjimas	16,50 m ²
3.10	Koridorius	14,23 m ²
3.12	Fotokabinas, laboratorija	77,85 m ²
3.13	Erdvė išmėnams montuoti ir bėdymams	72,90 m ²
3.14	Laboratorinė	17,32 m ²
3.20	Įėjimas	54,94 m ²
3.28.1	Koridorius	88,18 m ²
3.32	Grupinio patalpa	6,60 m ²
3.32.1	A TIPO ŽN VNC	5,22 m ²
3.33	Pagalbinė patalpa	11,69 m ²
viso		916,27 m ²

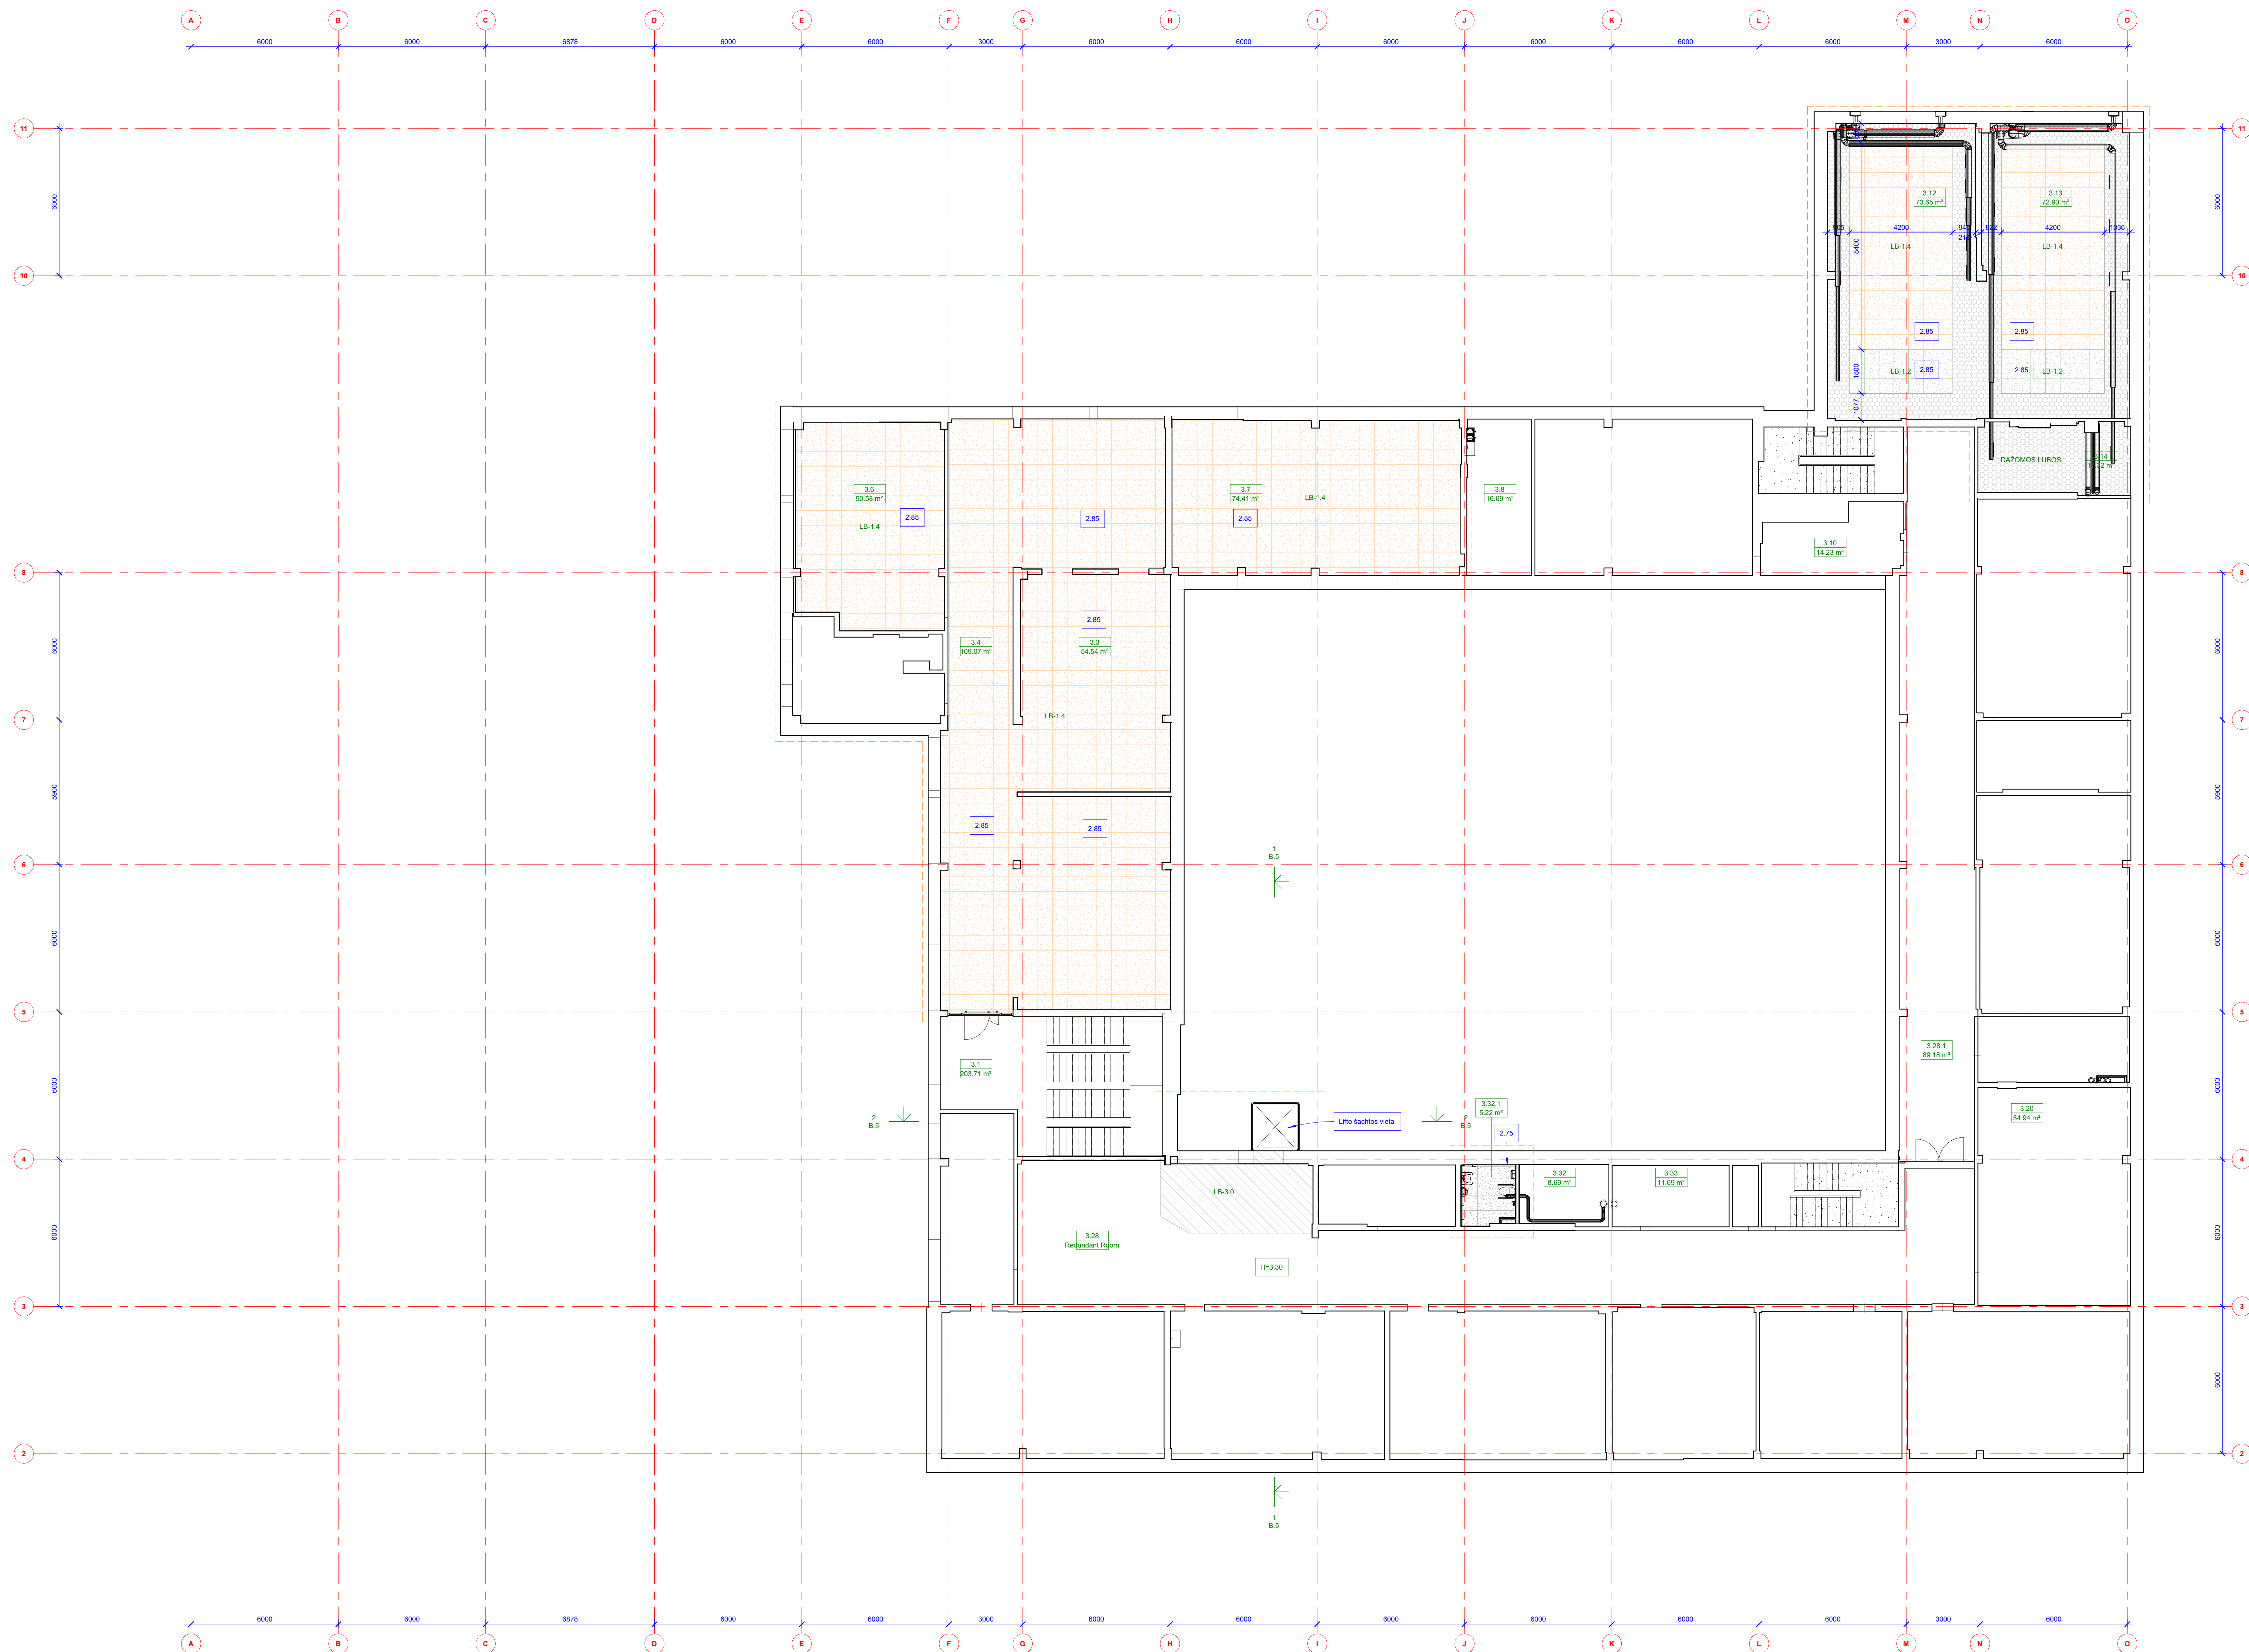

1. Matmenys pateikiami milimetrais;
2. Matmenys tikslinami darbų vykdymo metu. Gaminiai gaminami pagal rangovo žinutuosius vnto faktinius angos gabaritais;
3. Nurodomi apytikriai angų matmenys tikslinami DP metu. Reikiama statybinė angų gaminiai nustato rangovas pagal pasirinktą gaminių bei montavimo technologiją. Plačiau žr. GS dalį;
4. Atliavų bei namatų gaminių gaisrinio atsparumo rodikliai ir charakteristikos pagal Projekto GS dalį.

Rekonstrukcijas ribas



2.75 - Lubų aukščio matmuo nuo grindų paviršiaus.


Kval. patv. kod. nr.		(Išmoks kodas: 302950816 Mob. tel. +3706652120 Adresas: Kernių g. 19-101, LT-01913, Vilnius		Statinio projektavimas Mokslo pastatų pastatų (7.11), Damų u.g. 33aukl. m. rekonstravimo projektas	
		LT-01913, Vilnius		Statinio numeris ir pavadinimas Saulių universitetinė gimnazija	
20310	EVN	Ernestas Ogulskis		Dokumento pavadinimas SA LUBU APDAILAI PLANAS M. 1 : 100	Laida 0
A 1688	PDV	Andrius Uloginas			
	ARCH	Adomas Petraitiskas		Dokumento žymuo 2P - TP - SA - 3.5	Lapas 1
LT	Startuojantis ir (arba) užbaigęs Saulių universitetinė gimnazija		1		



Elementų žiniaraitės				
Nr.	Paradoksmas	Matematinis lygtis ir patis x aushis lygtis ir patis x aushis	Kokis	
1	Statistinė meto laikotarpio statistikė	700 x 500 x 500	1	
2	Aukšta kryptų lygtinė	1000 x 450 x 2000	2	
3	Spinta su žirni	1000 x 600 x 2000	1	
4	Sėkmės	1100 x 500 x 500	12	
5	Atvėrimas	1100 x 800 x 1000	1	
6	Ekonominiai matematikos ir kodo su rutuliais, pormėmis ir atitais	500 x 400 x 500	11	
7	Mokymo status, L formos	1000 x 1500 x 700000 x 750	6	
8	Atvėrimas, ekonomikos su rutuliais	1000 x 1500 x 1000	1	
9	Katavitis ir kiti	500 x 700 x 1500	1	
10	Imanūs ekonomikos	2000 x 1100	1	
11	Kietis su kiti	400 x 400 x 400	176	
12	Kompiuterio status	1000 x 750 x 700	1	
13	Mokymo status su statulais ir daktai kaptinai	600 x 1500 x 500	1	
14	Status tentatis kampas	700 x 700 x 750	70	
15	Aukštųjų	400 x 600 x 800	1	
16	Mokymo laboratorinis status	600 x 600 x 750	29	
17	Aukštųjų status	2000 x 1200 x 750	1	
18	Traukos spinta	1100 x 1100 x 2200	1	
19	Status su sėdima lygtis ir aukštųjų statusais	1000 x 1500 x 1500	3	
20	Laboratorinis status su lygtimis	600 x 1500 x 500	1	
21	Laboratorinis status	600 x 750 x 900	1	
22	Lygties status	500 x 500 x 500	76	
23	Lygties lygtis	430 x 1400 x 1500	33	
24	Status su statulais ir kiti	1100 x 750 x 750	1	
25	Mokymo ekonomikos	600 x 400 x 900	1	
26	Kiaukis su statulais ir lygtis dityvija	1200 x 750 x 900	1	
27	Lygties ekonomikos spinta	1200 x 500 x 2000	1	
28	Kodo su rutuliais bei ranka atitais	400 x 400 x 400	62	
29	Laboratorinis status su daktai, lygtimis, kiaukais, lygtis dityvija, rodmenais	2000 x 1500	1	
30	Laboratorinio kodo	400 x 300 x 400	40	
31	Katavitis ekonomikos	750 x 400 x 300	4	
32	Lygties status	1000 x 500 x 500	1	
33	Spinta su statulais rodmenis	610 x 500 x 910	9	
34	Status su statulais dityvija	1500 x 750 x 900	1	
35	Status su statulais ir kiaukais	1800 x 750 x 900	2	
36	Status su statulais ir lygtis dityvija	1500 x 750 x 900	1	
37	Daugiafunkcis dityvijos status	800 x 1400 x 750	7	
38	Laboratorinis status su rodmenis	1200 x 1200 x 800	6	
39	Kiaukis su statulais	1200 x 750 x 900	1	
40	Kiaukis su laboratorinio dityvijos status	1450 x 750 x 900	1	
41	Status spinta kiaukais su dityvija	1000 x 400 x 400	1	
42	Laboratorinis status su daktai, rodmenais	1800 x 750 x 900	4	
43	Status su dityvija dityvija	1200 x 750 x 900	1	
44	Kodo rutulius dityvija	400 x 400 x 400	4	
45	Statistica Kompiuteris	500 x 400 x 500	43	
46	Aukštųjų statusais lygtis	8 x 300 x 1500	1	
47	Mokymo mityvijos status	1400 x 500 x 450	1	
48	Status spinta su lygtimis	1000 x 600 x 2000	1	
49	Televizorius	2000 x 500 x 1100	1	
50	Status su statulais ir dityvijos	1200 x 750 x 750	1	
51	Pianinas	1550 x 650 x 1100	1	
52	Ratamais mokymo status	1500 x 750 x 750	2	
53	Technologijos kartavimas	1600 x 800 x 900	1	
54	Status technologijos įrangai	1500 x 750 x 750	1	
55	Ukšvijos su dityvija	500 x 750 x 1000	1	
56	Statistica kompiuteris technologijos	500 x 400 x 500	18	
57	Spinta ekonomikos technologijos	400 x 400 x 500	1	
58	Technologijos status kompiuteris	1000 x 600 x 760	17	
59	Medio informacijos status	800 x 300 x 400	2	
60	Žemo piasas	400 x 400 x 350	1	
61	Potens	900 x 300 x 900	1	
62	Status status	500 x 1020 x 750	1	
63	Statistica ekonomikos statusas dityvija	650 x 350 x 350	1	
64	Aukštųjų statusas (spinta)	1200 x 500 x 1400	2	
65	Mokymo ekonomikos status	800 x 500 x 500	1	
66	CNC frezavimo status	800 x 700 x 600	1	
67	Statistica ekonomikos status	1000 x 1410 x 1025	1	
68	Aukštųjų statusas (spinta 2)	1200 x 500 x 1400	2	
69	Statistica ekonomikos status	1400 x 450 x 500	1	
70	Imanūs ekonomikos technologijos	2000 x 500 x 1100	1	
71	Spinta, aukštųjų su žirni	1000 x 800 x 2000	2	
72	Medio pirmo status	1000 x 1000 x 800	1	
73	Medio dityvijos status	1100 x 700 x 1000	1	
74	-vėrs-	-vėrs-	1	
75	Užtaria, žema spinta su statulais status	1000 x 450 x 450	1	
76	Užtaria spinta kiaukais, su dityvija	1000 x 450 x 500	3	
77	-vėrs-	400 x 400 x 500	3	
78	Žema spinta sėdima	1000 x 450 x 450	2	
79	Lygtinė	1000 x 450 x 2000	1	
80	Žemos lygtis	1000 x 450 x 800	8	
81	Užtaria, metainė lygtinė, spinta	1000 x 650 x 2000	1	
82	Aukštųjų statusas (spinta 1)	1200 x 500 x 1400	2	
83	Status statusas	500 x 860 x 900	1	
84	Sąlygūs su dityvija samana	600 x 600 x 1800	38	

1. Matmenys pateikiami milimetrtais;
2. Matmenys tikslinami darbų vykdymo metu. Gaminiai gaminami pagal rangovo išmatuotus vietos faktinius angos gabaritais;
3. Nurodomi apytikriai angų matmenys tikslinami DP metu. Reikiami statybinę angą gaminiai nustato rangovas pagal pasirinktą gaminį bei montavimo technologiją. Plačiau žr. GS dalį;
4. Atitvarų bei numatomo gaminio gaisrinio atsparumo rodikliai ir charakteristikos pagal Projektą GS dalį.


[illegible]

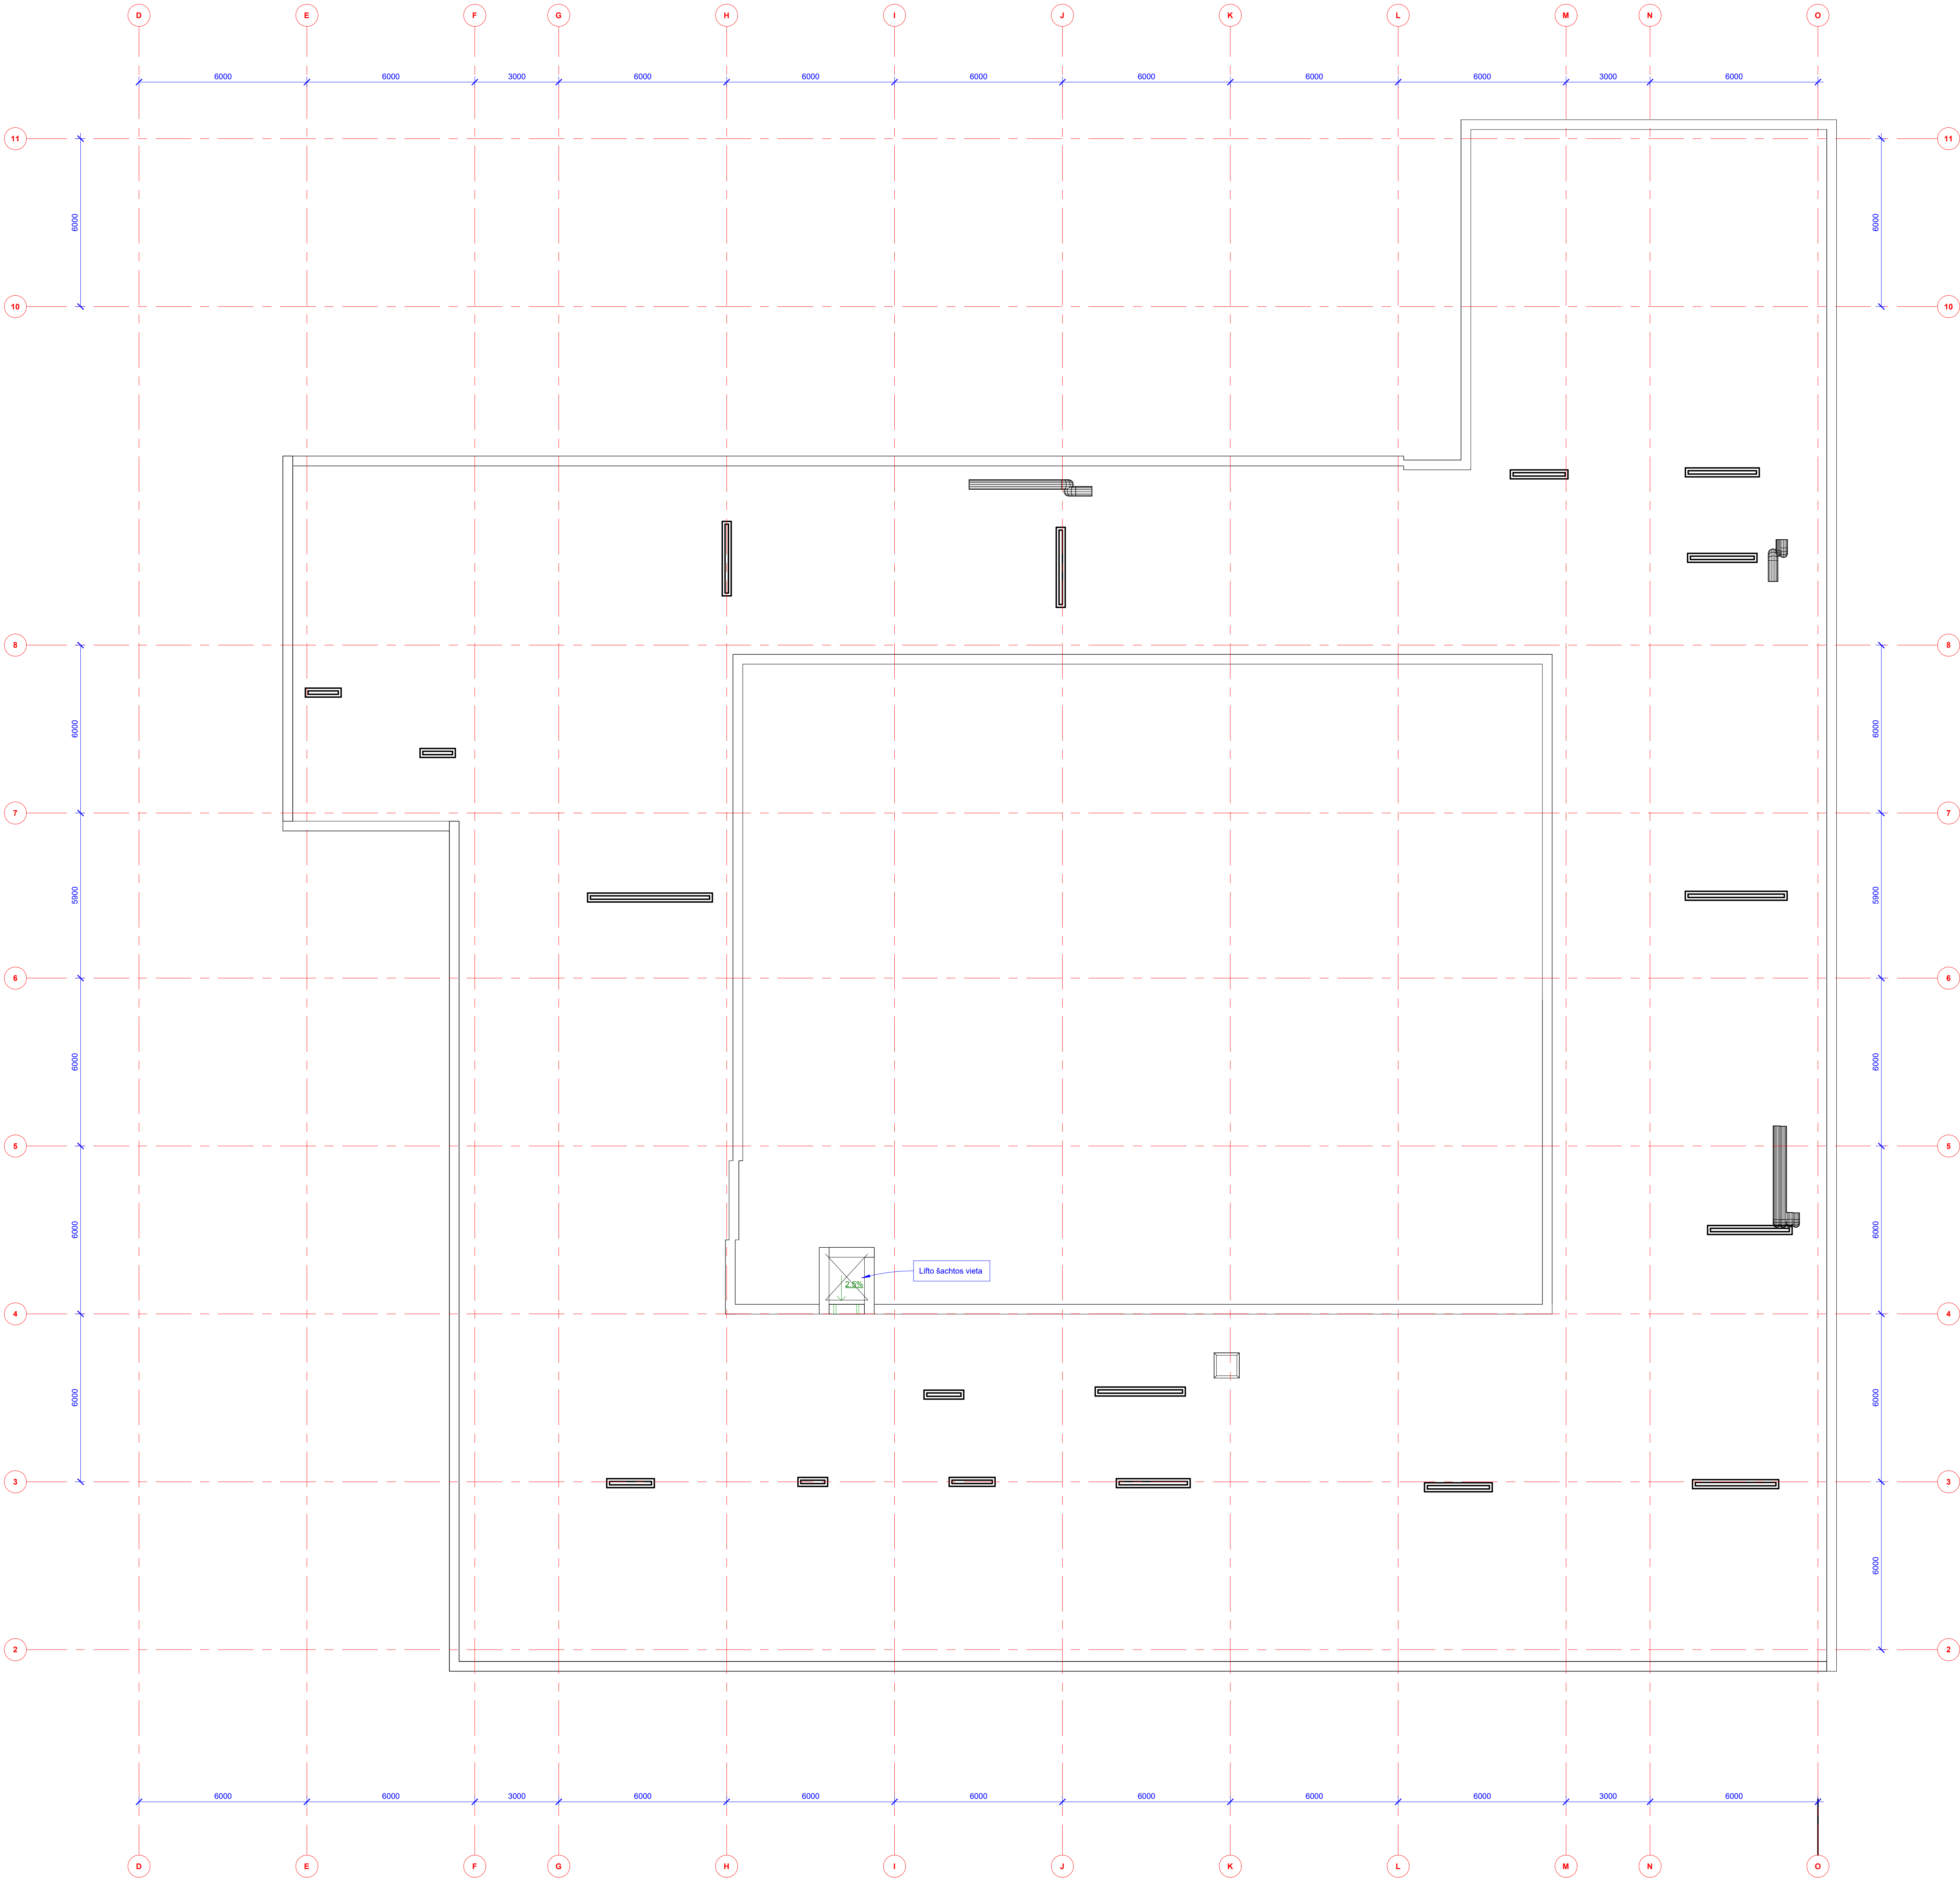

Pastabas



- Matmenys pateikiami milimetriskai.
- Matmenys tikslinami darbu vykdymo metu. Gaminiai gaminami pagal angloskandinius techninius angloskandinius.
- Nurodomi apytiksliai angloskandiniai matmenys tikslinami DP metu. Paskutinę matmenį angloskandiniai nustato rangovai pagal pasirinktą gaminių bei montavimo technologiją. Plačiau žr. GS dalį.
- Atitvarų bei numatomų gaminių gavimo atsparumo rodikliai ir charakteristikos pagal Projektą GS dalį.

Žymenys

 



Elementai virš pjūvio plokštumos
Ašys
Matmenys, altitudės
Išrašai, markavimas, numeravimas, kryžiai, nuorodos, žymėjimas
Rekonstrukcijos ribos

Kval. patv. dok. nr.		Įmonės kodas: 302590816 Mok. tel.: +3706521120 Adresas: Kareivių g. 19-181, LT-09133, Vilnius	Statinio projekto pavadinimas Moklo paskirties pastato (7-11), Danų g. 33, Šaulių m. rekonstrukcijos projektas			
			Statinio numeris ir pavadinimas Šaulių universitetinė gimnazija			
20319	PV	Ernestas Gegauskas	Dokumento pavadinimas STOGO PLANAS M 1 : 100	Laida		
A 1688	POV	Andrius Uogintas		0		
	ARCH	Adomas Petrušauskas	Dokumento žymuo 202 - TP - SAB - 4	Lapai		
Statytojas ir (arba) užsakovas Šaulių universitetinė gimnazija				1 1		

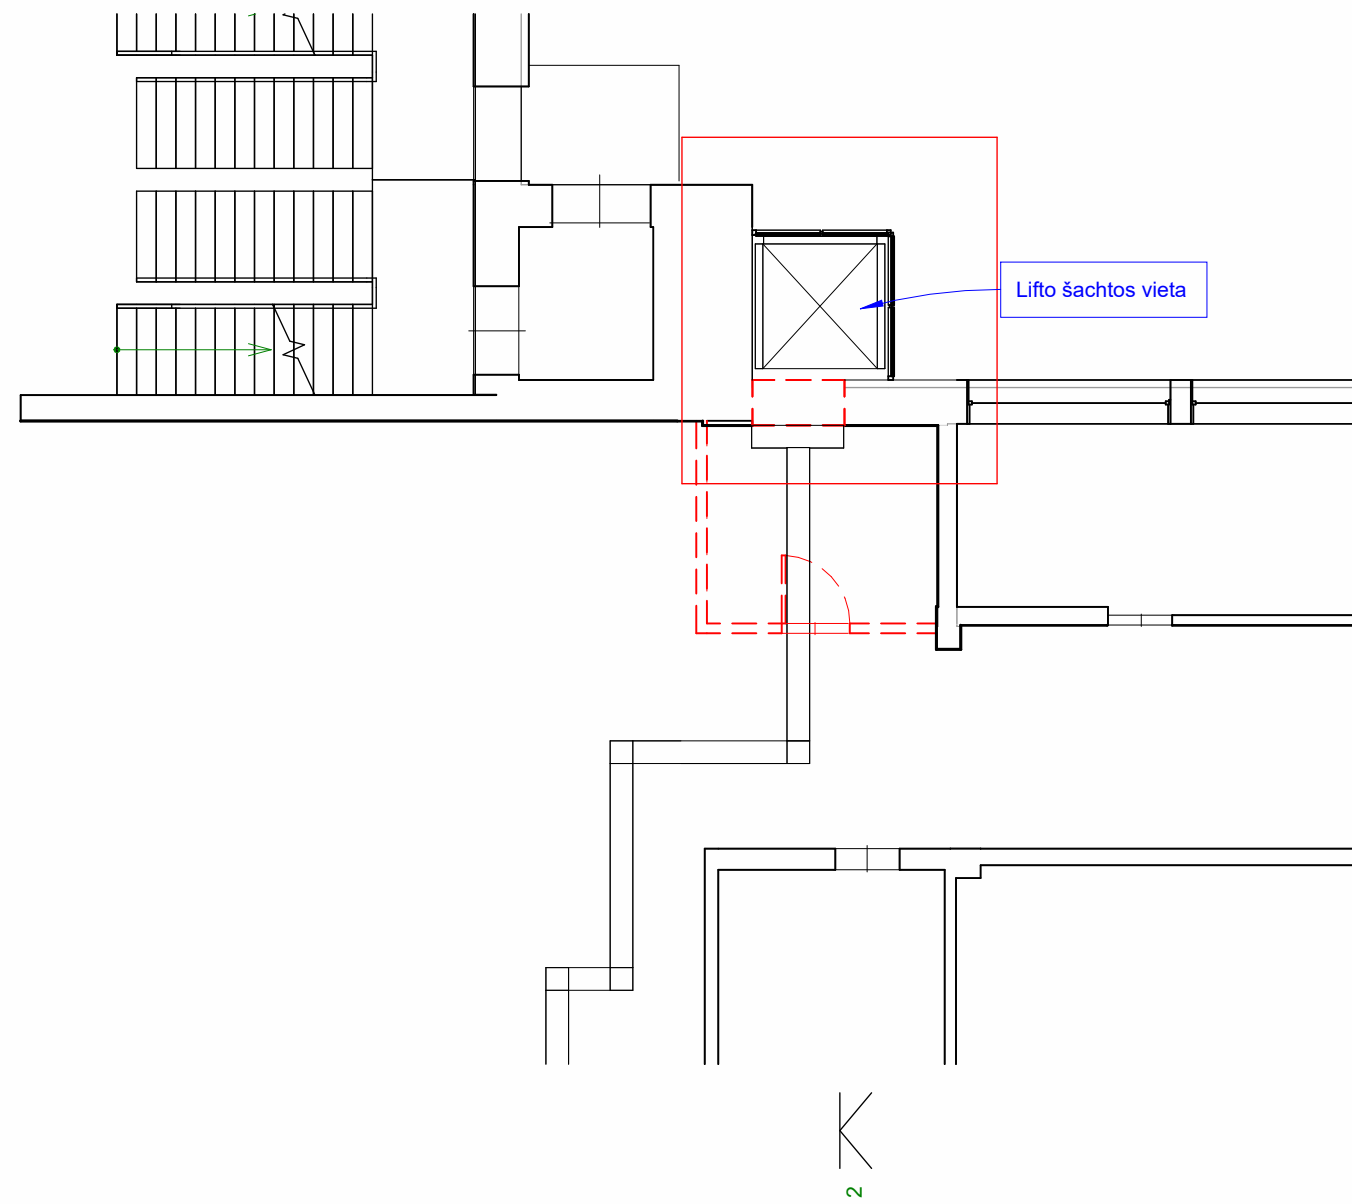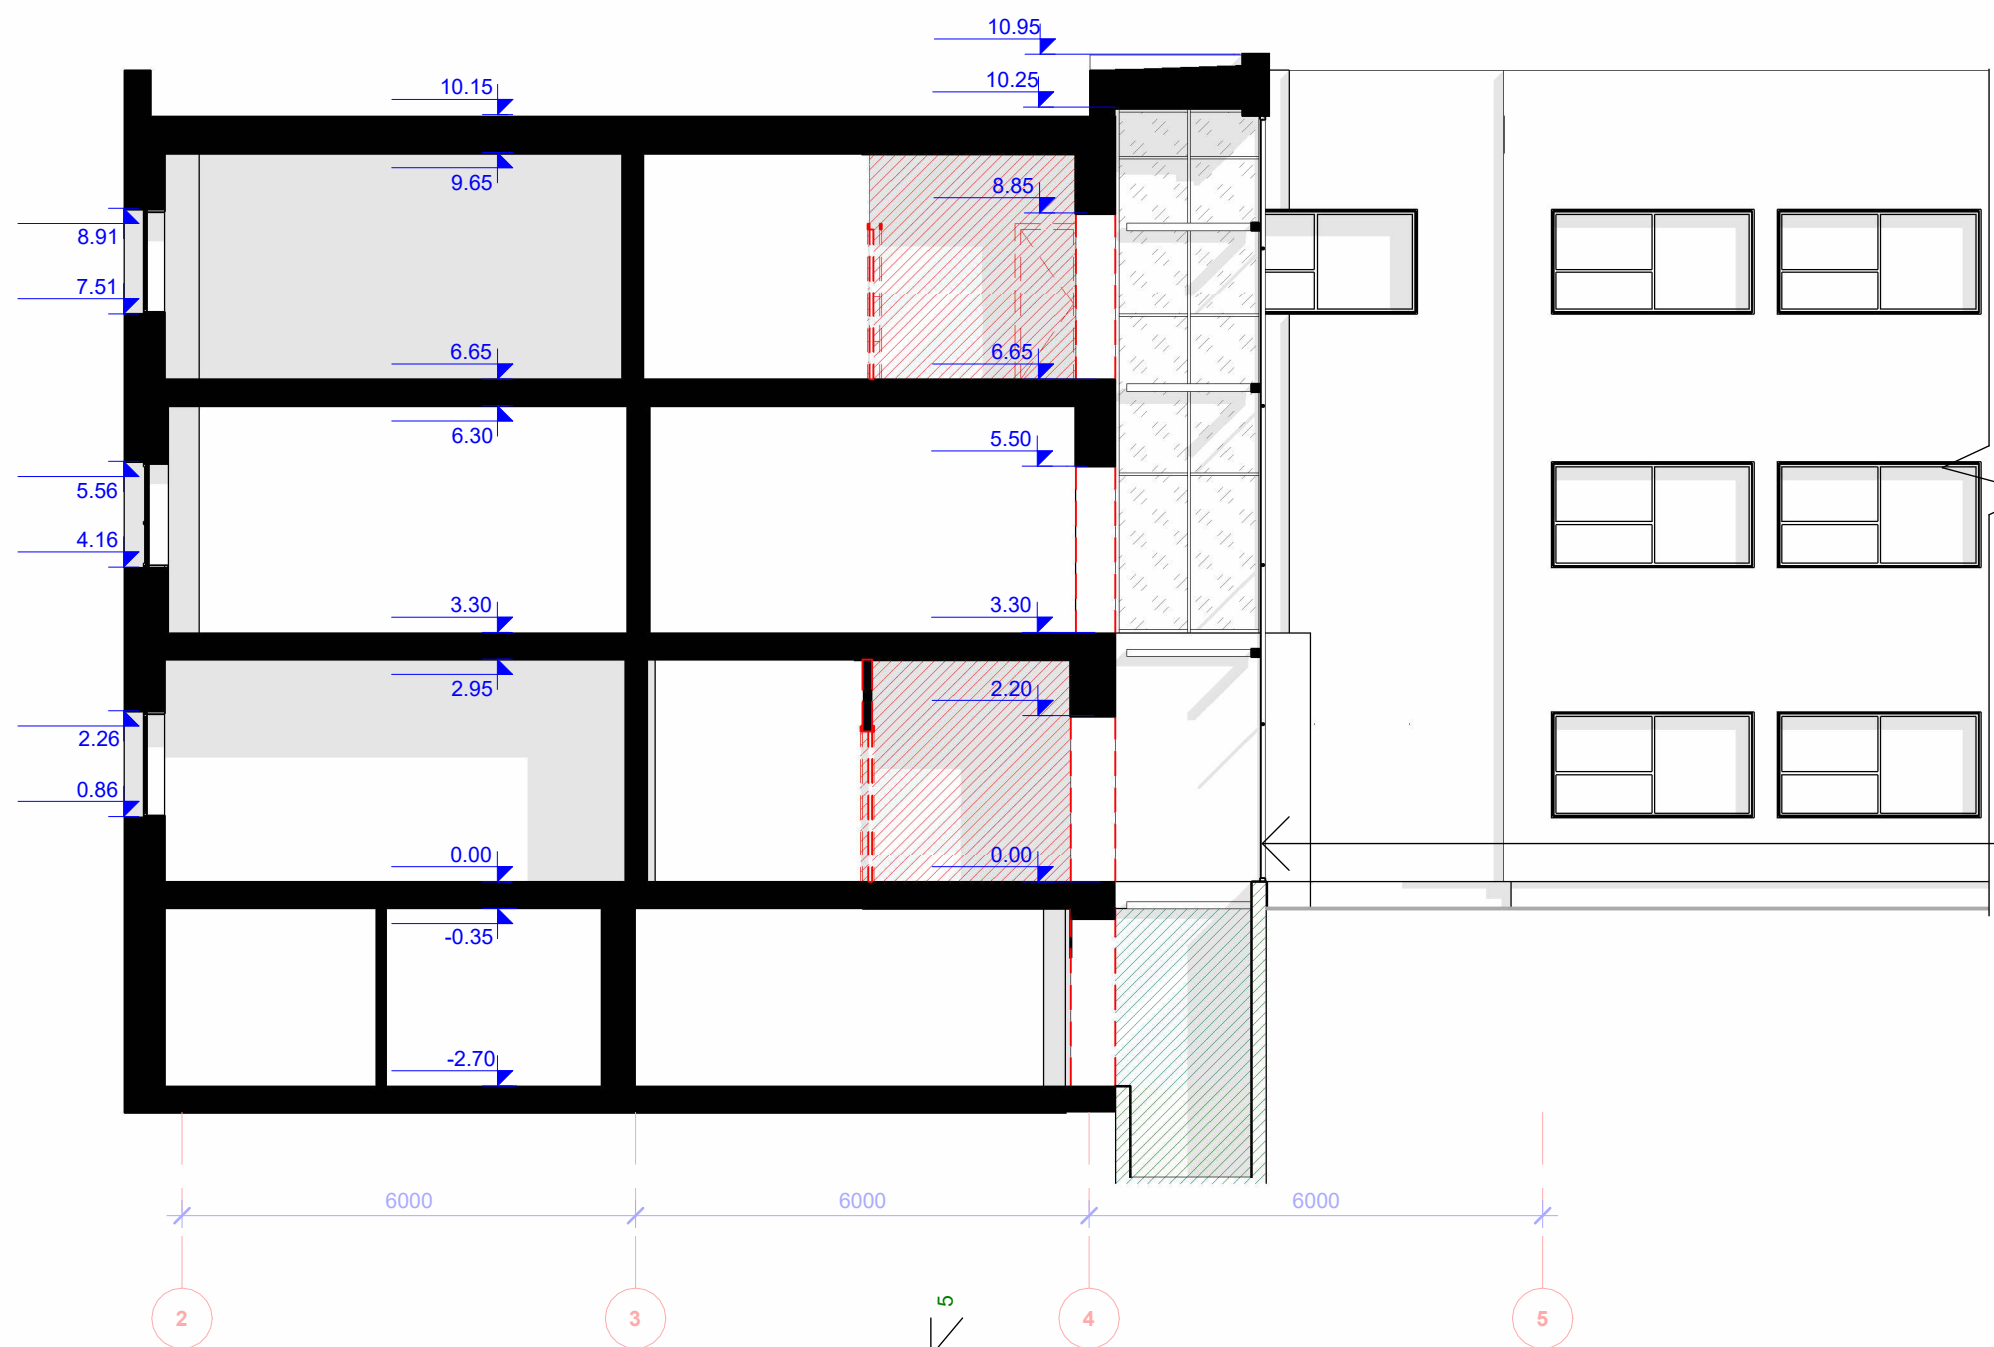

- Naujai projektuojama siena
- Griauinama siena


PROJEKTUOJAMA LIFTO ŠACHTA

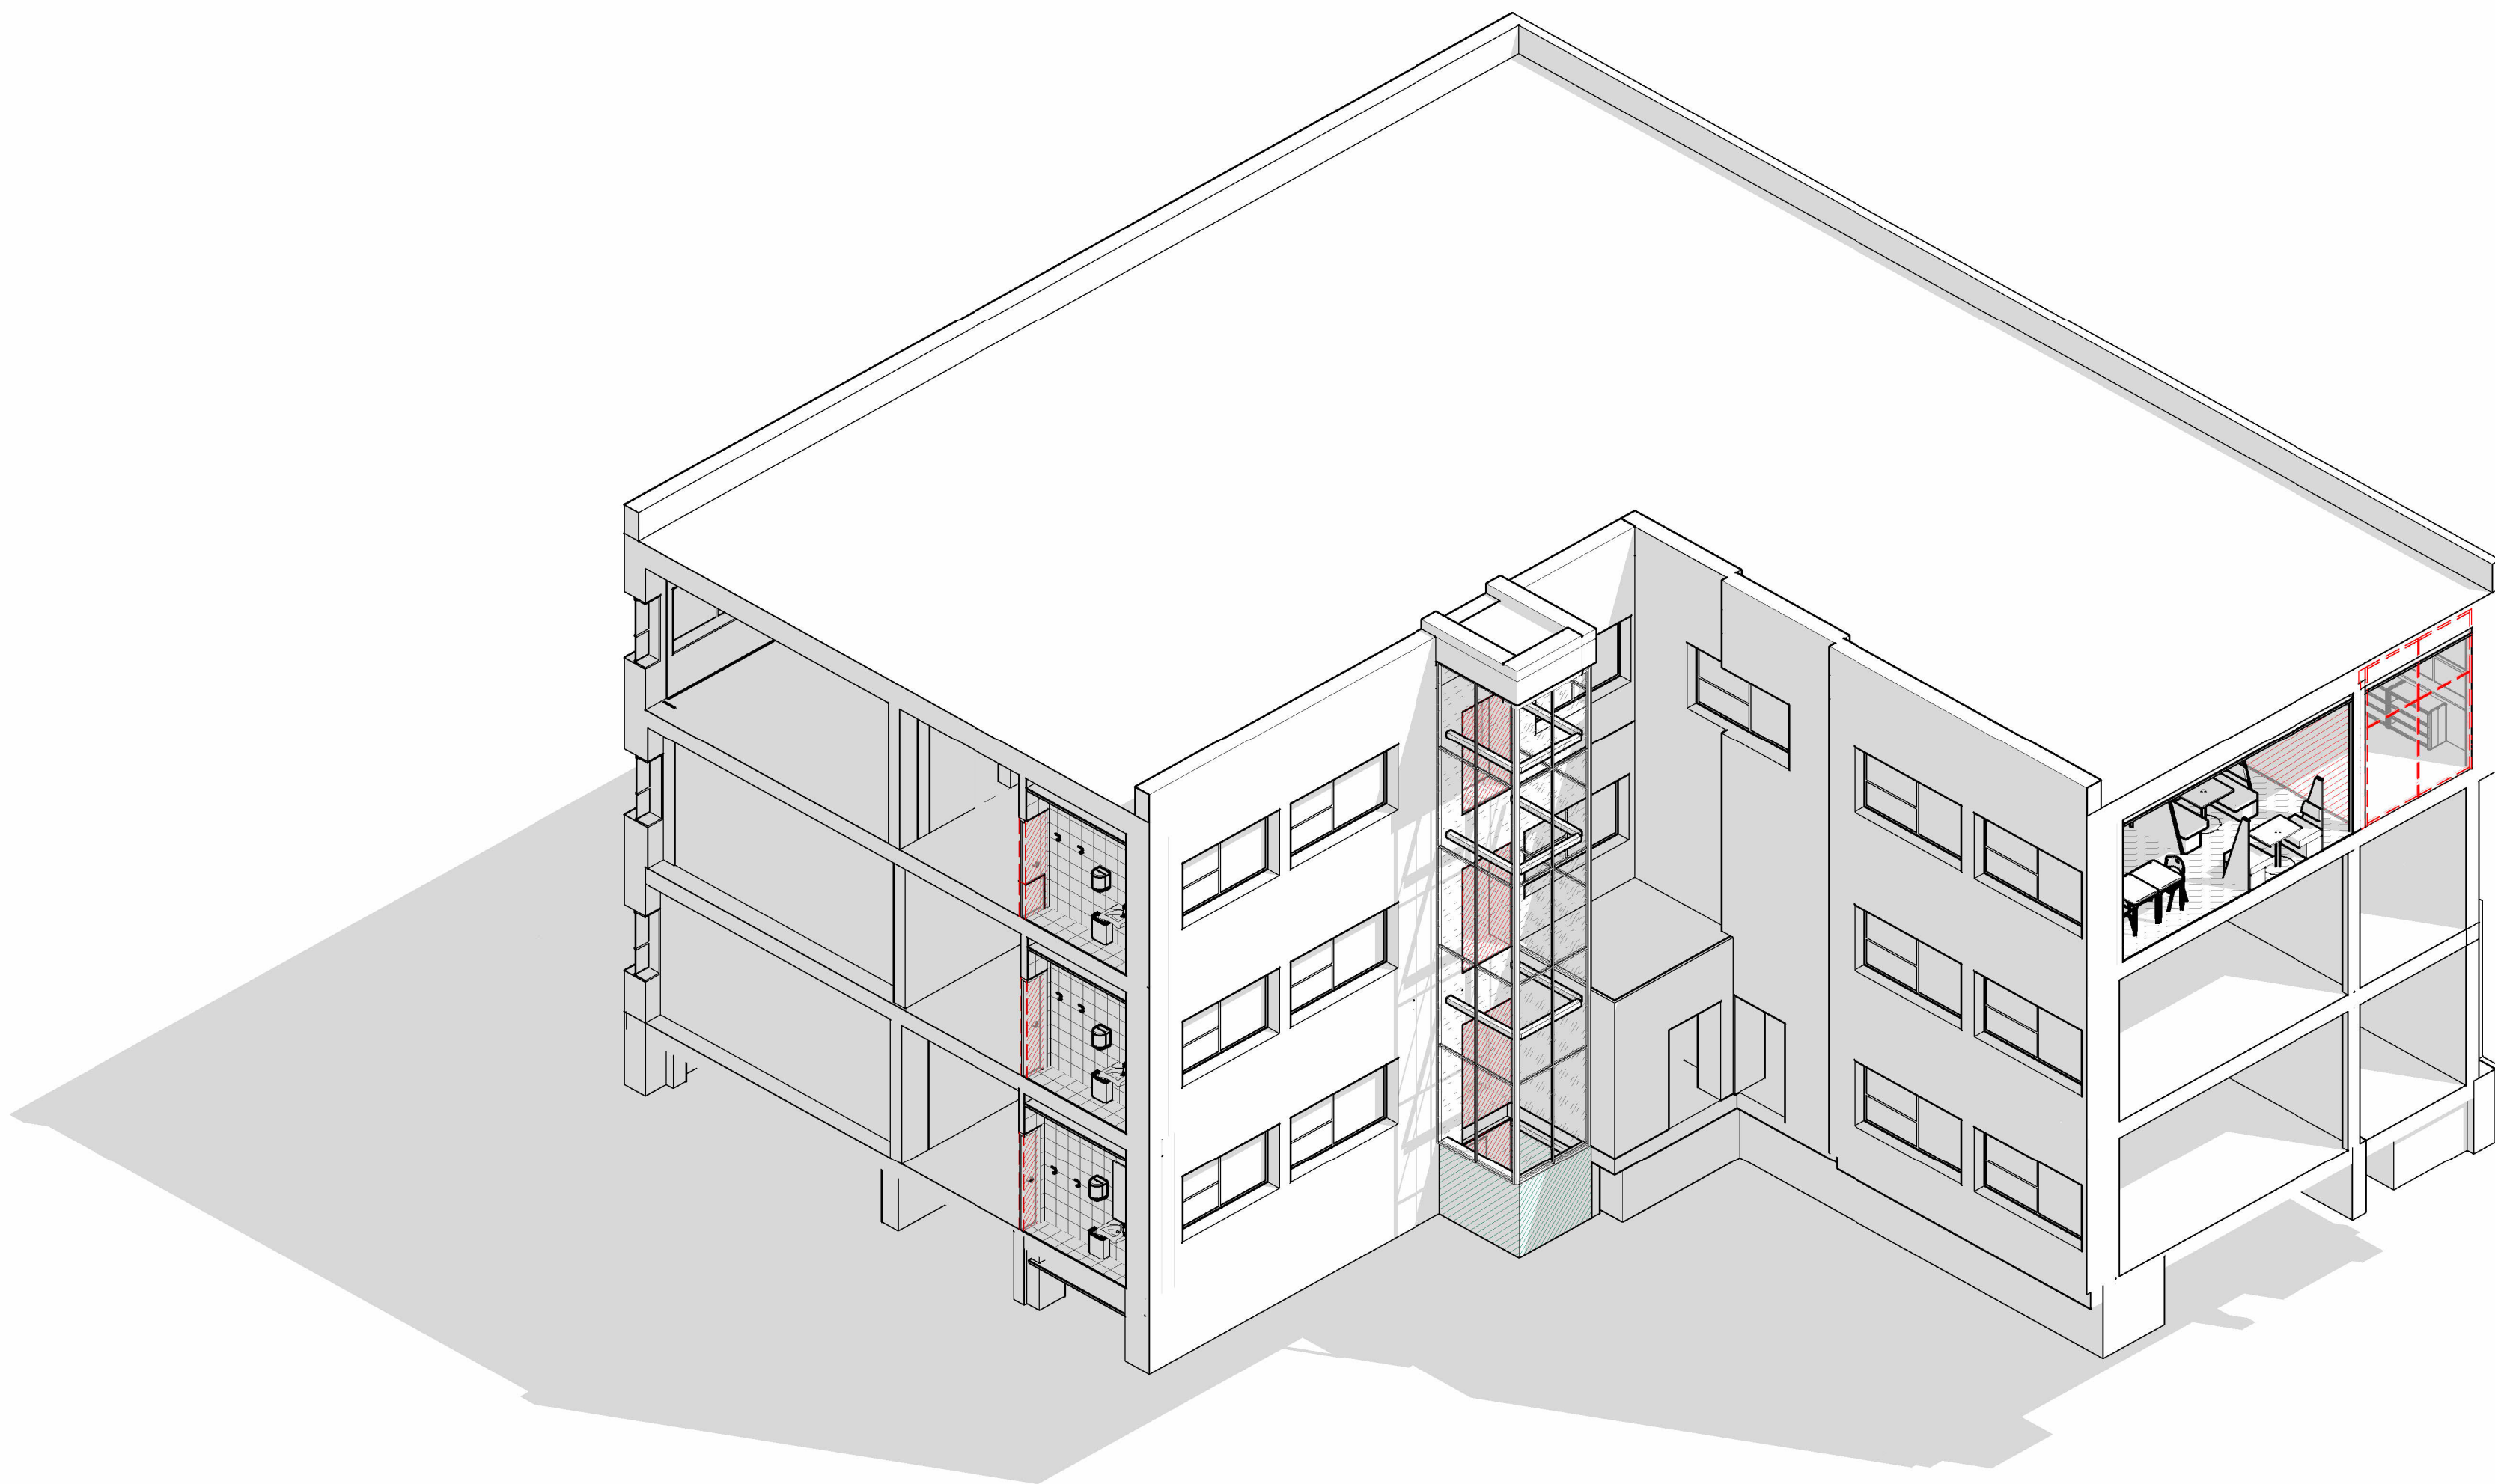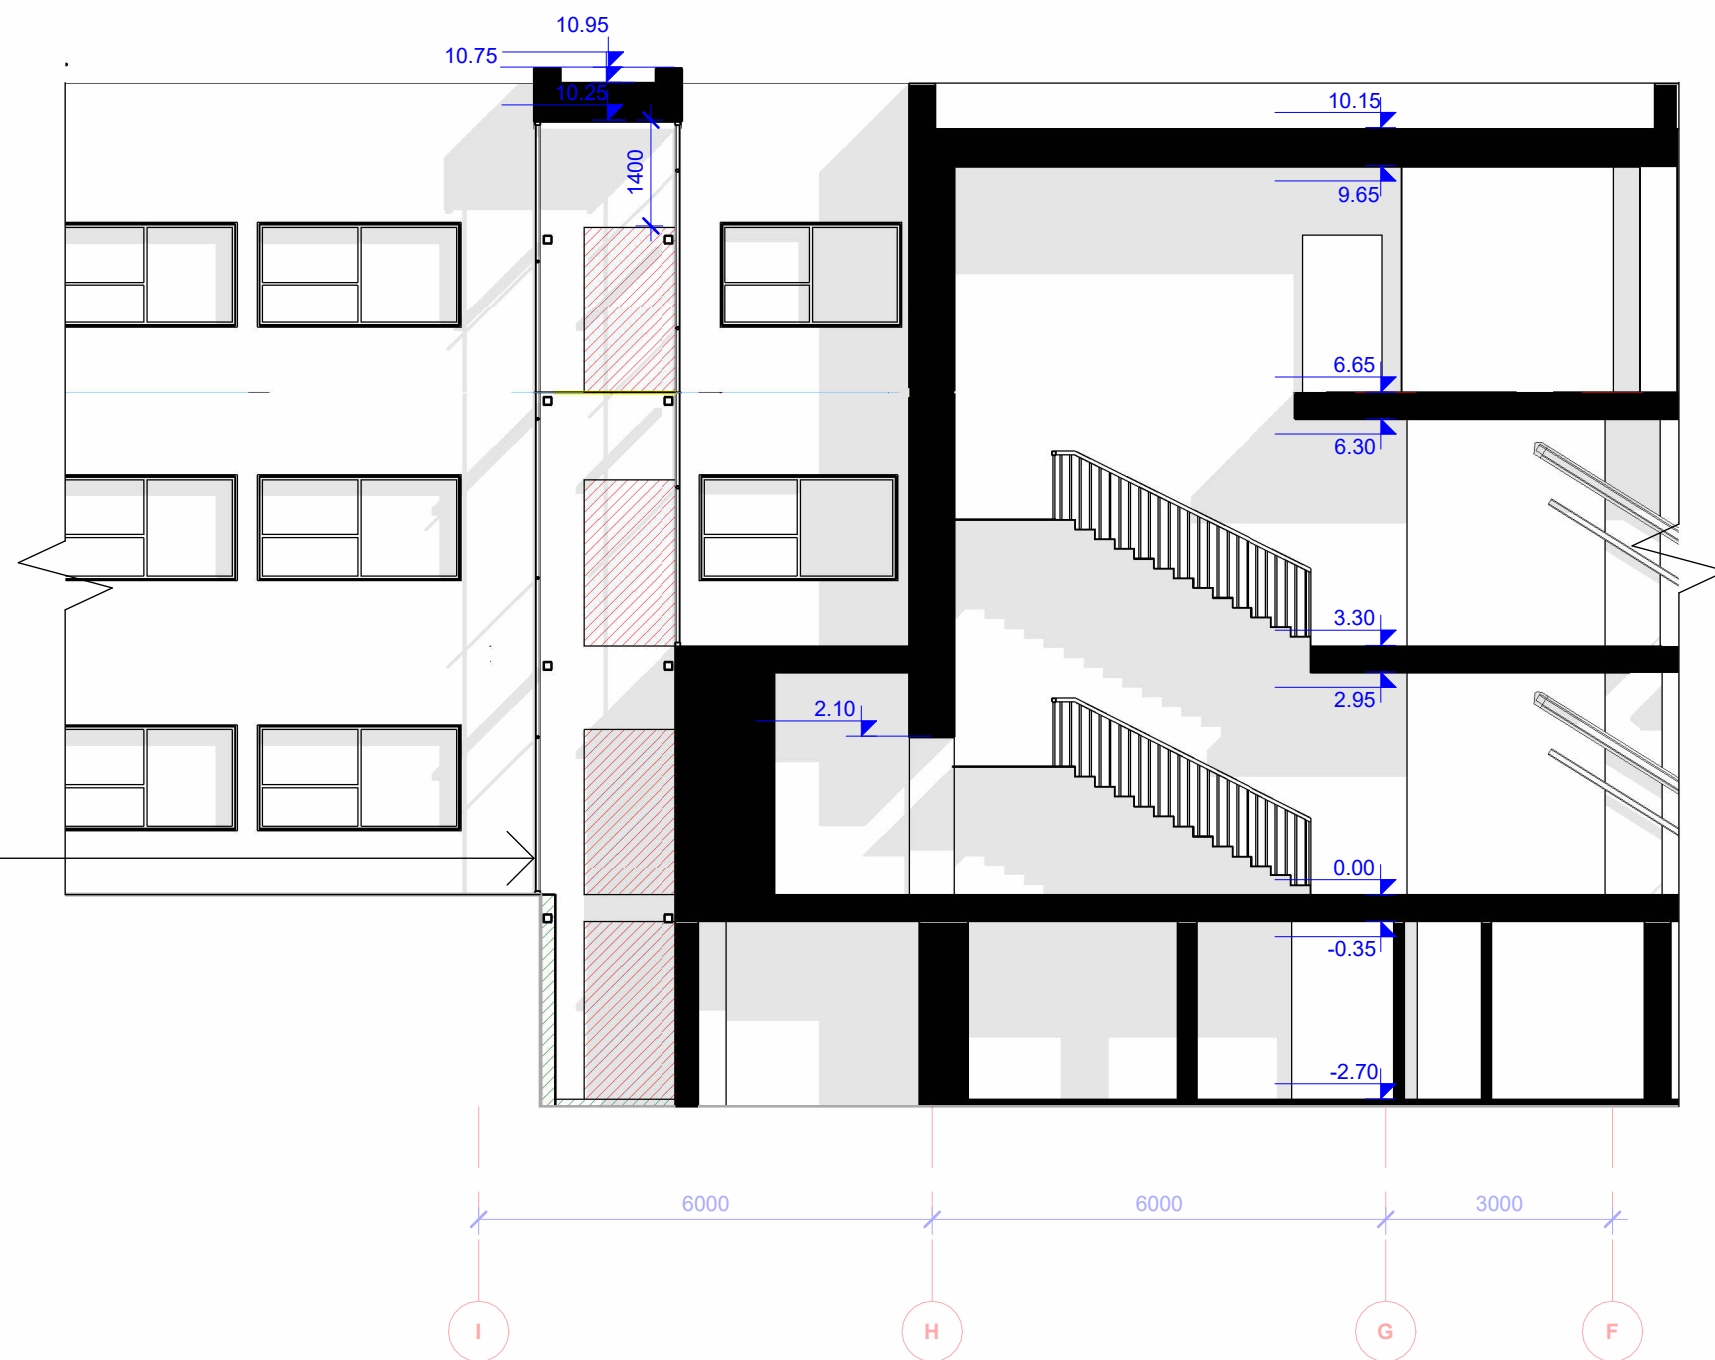


Pastabos

- Matmenys pateikiami milimetrais;
- Matmenys tikslinami darbų vykdymo metu. Gaminiai gaminami pagal rangovo išmatuotus vietoje faktinius angos gabaritų;
- Nurodomi apytikriai angų matmenys tikslinami DP metu. Reikiama statybinę angą gaminiui nustato rangovas pagal pasirinktą gaminių bei montavimo technologiją. Plačiau žr. GS dalį;
- Atitvarų bei numatomų gaminių gaisrinio atsparumo rodikliai ir charakteristikos pagal Projekto GS dalį.

Kval. patv. dok. nr.		[monės kodas: 302590816 Mob. tel. +37065521320 Adresas: Kareivių g. 19-181, LT-09133, Vilnius]		Statinio projekto pavadinimas Mokslų paskirties pastato (7.11), Dainų g. 33, Šiaulių m. rekonstravimo projektas				
				Statinio numeris ir pavadinimas Šiaulių universitetinė gimnazija				
		20319	PV	Ernestas Gegeckas	Dokumento pavadinimas PASTATO PĖJOVIAI M 1 : 100		Laida 0	
		A 1688	PDV	Andrius Uogintas				
	ARCH	Adomas Petruskas	Dokumento žymuo 262 - TP - SAB - 5		Lapas 1		Lapų 1	
LT	Statytojas ir (arba) užsakovas Šiaulių universitetinė gimnazija							

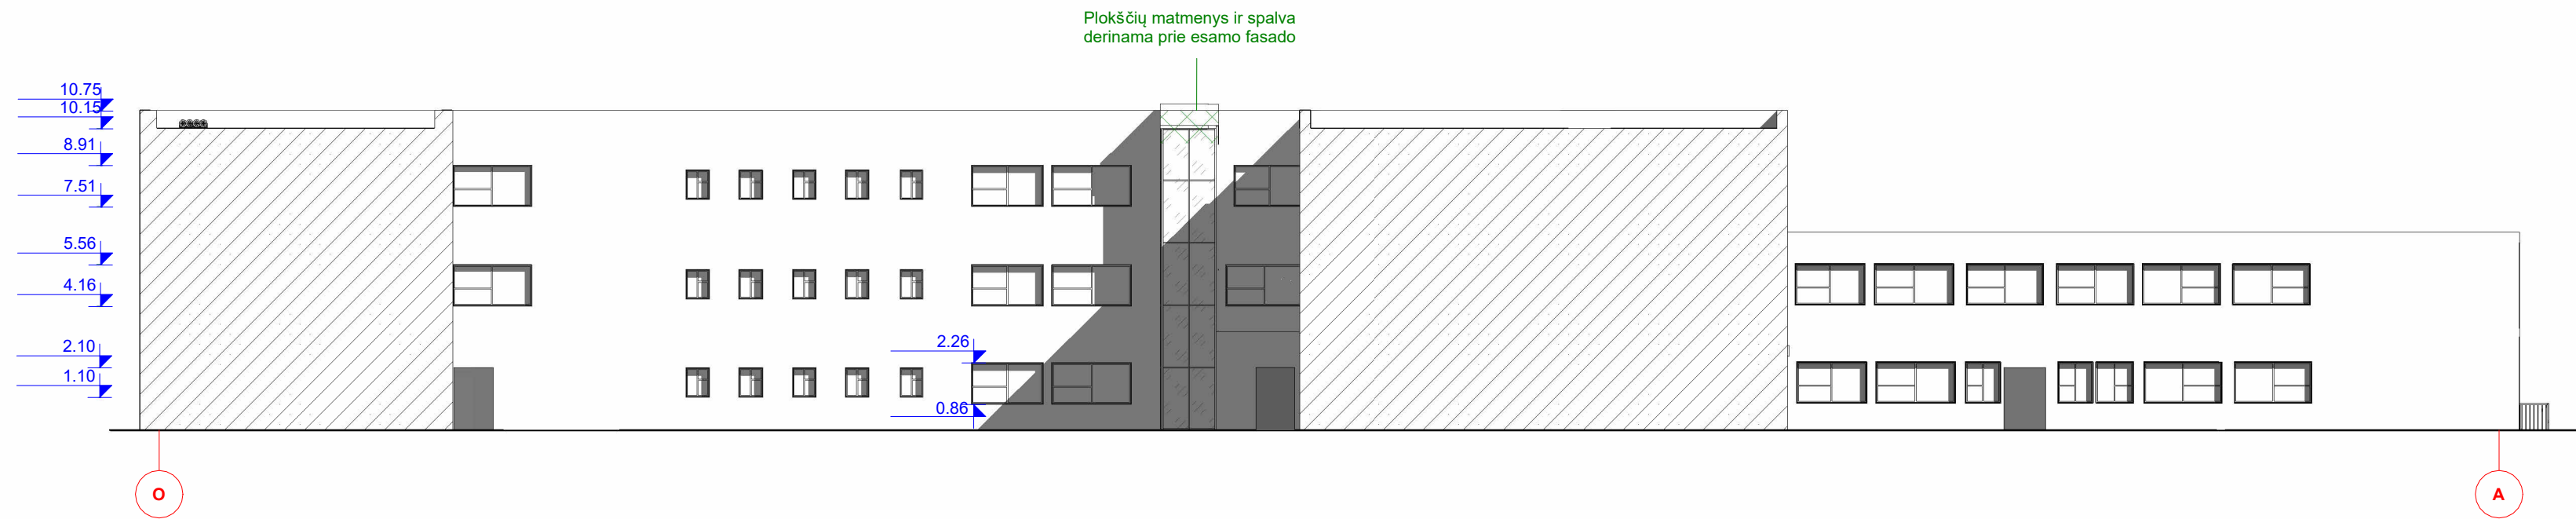

FASADAS TARP AŠIŲ O-A





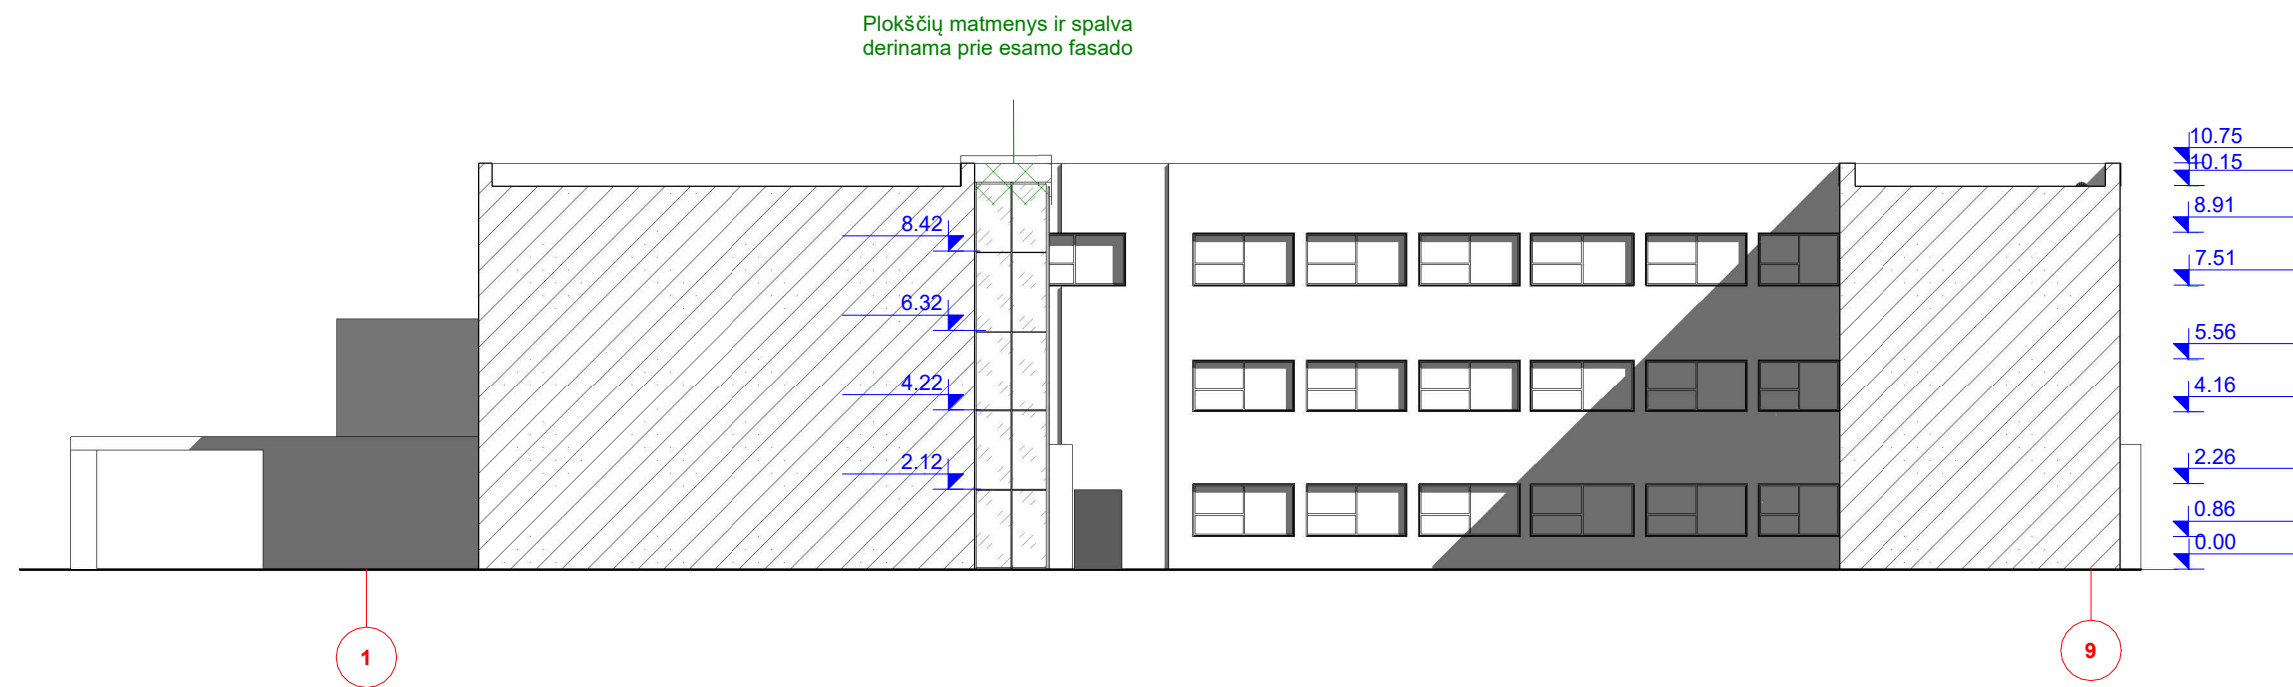


FASADAS TARP AŠIŲ 1-9

Pastabos

1. Matmenys pateikiami milimetrais;
2. Matmenys tikslinami darbų vykdymo metu. Gaminiai gaminami pagal rangovo išmatuotus vietoje faktinius angos gabaritų;
3. Nurodomi apytikriai angų matmenys tikslinami DP metu. Reikiama statybinę angą gaminiui nustato rangovas pagal pasirinktą gaminį bei montavimo technologiją. Plačiau žr. GS dalį;
4. Atitvarų bei numatomų gaminių gaisrinio atsparumo rodikliai ir charakteristikos pagal Projekto GS dalį.

Kval. patv. dok. nr.			Įmonės kodas: 302590816 Mob. tel. +37065521320 Adresas: Kareivių g. 19-181, LT-09133, Vilnius		Statinio projekto pavadinimas Mokslo paskirties pastato (7.11), Dainų g. 33, Šiaulių m. rekonstravimo projektas		
					Statinio numeris ir pavadinimas Šiaulių universitetinė gimnazija		
	20319	PV	Ernestas Gegeckas		Dokumento pavadinimas PASTATO FASADAI M 1 : 200		Laida 0
	A 1688	PDV	Andrius Uogintas				
		ARCH	Adomas Petrauskas		Dokumento žymuo 262 - TP - SA.B - 6		Lapas 1
LT	Statytojas ir (arba) užsakovas Šiaulių universitetinė gimnazija						Lapų 1

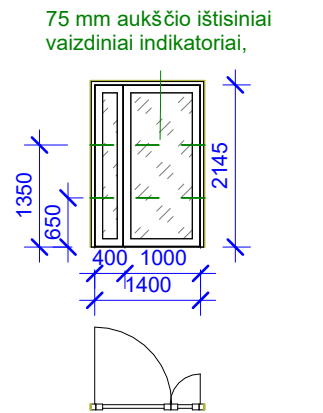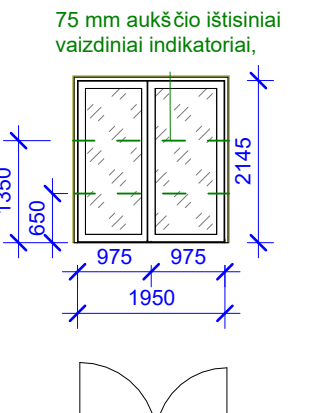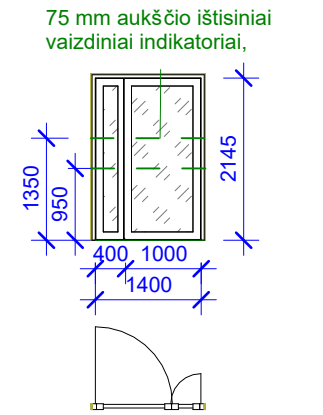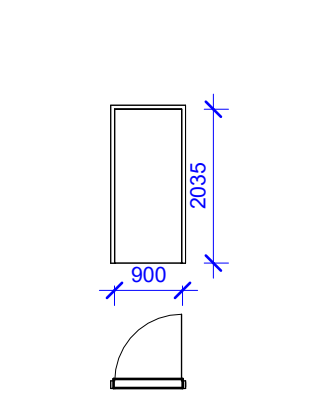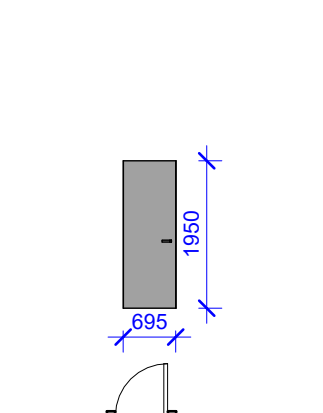Žymuo	Schema	Plotas, m²	Kiekis, vnt.	Specifikacijos			
D-1.1		3.34	Viso: 1 Kairinės: 0 Dešinės: 1	- Tipas: Dvivėrės asimetrinės, evakuacinės, skaidrios ir lengvos aliuminio vidaus durys. - Stakta: Dažyta pilka spalva. Tiksli spalva derinama darbo projekto metu. - Naudojimo intensyvumas: Pritaikytos intensyviam naudojimui. - Furnitūra: Pilnas komplektas, įskaitant: - Pritraukėją, - Atmušėją, - Atvirų durų fiksatorių. - Stiklas: lasė pagal LST EN 12600:2003 klasifikaciją- 2 (stiprus) B (Stiklas įtrūksta, įlūžta. Stiklo šukės išlieka prilipusios prie plėvelės. Su žymėjimu 600 –1500 mm aukštyje. - Vyriai: Trijų dalių vyriai. - Garso laidumas: Garso laidumo koeficientas ne žemesnis kaip C klasė. - Rankena: Su panikos stūmimo juosta. Detaliau žr. TS xx			
D-1.2		4.55	Viso: 2 Kairinės: 2 Dešinės: 0	- Tipas: Dvivėrės simetrinės, evakuacinės durys, skaidrios, lengvos, pagamintos iš aliuminio, skirtos vidaus naudojimui. - Stakta: Dažyta pilka spalva. Tiksli spalva derinama darbo projekto metu. - Naudojimo paskirtis: Pritaikytos intensyviam naudojimui. - Papildomos galimybės: Galimas patalpos paskirties žymėjimas. - Furnitūra: Pilnas komplektas, įskaitant: - Pritraukėją, - Atmušėją, - Užraktą, - Atvirų durų fiksatorių. - Stiklas: Klasė pagal LST EN 12600:2003 klasifikaciją- 2 (stiprus) B (Stiklas įtrūksta, įlūžta. Stiklo šukės išlieka prilipusios prie plėvelės. Su žymėjimu 600 –1500 mm aukštyje. - Slenkstis: Įrengtas automatinis slenkstis. - Atsparumas: Gaisro atsparumo klasė EI230-C3. - Rankena: Su panikos stūmimo juosta. - Vyriai: Trijų dalių vyriai. Detaliau žr. TS xx			
D-1.3		3.34	Viso: 1 Kairinės: 1 Dešinės: 0	- Tipas: Dvivėrės asimetrinės, evakuacinės durys, skaidrios, lengvos, pagamintos iš aliuminio, skirtos vidaus naudojimui. - Stakta: Dažyta pilka spalva. Tiksli spalva derinama darbo projekto metu. - Naudojimo paskirtis: Pritaikytos intensyviam naudojimui. - Furnitūra: Pilnas komplektas, įskaitant: - Pritraukėją, - Atmušėją, - Užraktą, - Atvirų durų fiksatorių. - Stiklas: Klasė pagal LST EN 12600:2003 klasifikaciją- 2 (stiprus) B (Stiklas įtrūksta, įlūžta. Stiklo šukės išlieka prilipusios prie plėvelės. Su žymėjimu 600 –1500 mm aukštyje. - Slenkstis: Įrengtas automatinis slenkstis. - Vyriai: Trijų dalių vyriai; Detaliau žr. TS xx			
D-2.1		2.1	Viso: 8 Kairinės: 2 Dešinės: 6	- Tipas: Vidaus vienvėrės skydinės durys su perforuotos MDP plokštės užpildu. - Varčia: 35–45 mm storio, dengta baltu laminatu. - Stakta: Pagaminta iš klijuotos medienos, dažyta spalva, identiška laminato spalvai. - Atsparumas: - Pritaikytos intensyviam naudojimui. - Atsparios ilgalaikiam santykinės oro drėgmės poveikiui. - Papildomos galimybės: Patalpos paskirties žymėjimo galimybė. - Furnitūra: Pilnas komplektas, įskaitant: - Atmušėją, - Atvirų durų fiksatorių. - Mechaninės savybės: - Atsparumas kartotiniam varstymui: ne žemesnė kaip C5 klasė (LST EN 1191). - Atsparumas kieto kūno smūgiui: ne žemesnė kaip 4 klasė (LST EN 950). - Atsparumas vertikaliam apkrovai: ne žemesnė kaip 4 klasė (LST EN 947). - Atsparumas minkšto ir sunkaus kūno smūgiui: ne žemesnė kaip 4 klasė (LST EN 949). - Atsparumas statiskam sukimui: ne žemesnė kaip 4 klasė (LST EN 948). Detaliau žr. TS xx			
HPL		1.36	Viso: 4 Kairinės: 0 Dešinės: 4	- Medžiagos: Baltos spalvos aukšto slėgio laminato (HPL) plokštės, atsparios drėgmei, minimalus plokštės storis – 8 mm. - Konstrukcija: Rėminama sistema, pagaminta iš anoduoto aliuminio profilių. - Furnitūra: Pilnas komplektas su reguliuojamo aukščio kojėlėmis. - Atsparumas: - Atsparios ilgalaikiam santykinės oro drėgmės poveikiui. - Atsparios tiesioginiam vandens poveikiui. - Mechaninės savybės: - Durų mechaninio patvarumo klasė: 4. - Durų mechaninio stiprio klasė: 2. Detaliau žr. TS xx			

Kval. patv. dok. nr.	 Įmonės kodas: 302590816 Mob. tel. +37065521320 Adresas: Kareivių g. 19-181, LT-09133, Vilnius		Statinio projekto pavadinimas Mokslo paskirties pastato (7.11), Dainų g. 33, Šiaulių m. rekonstravimo projektas	
20319	PV	Ernestas Gegeckas	Statinio numeris ir pavadinimas Šiaulių universitetinė gimnazija	
A 1688	PDV	Andrius Uogintas		
	ARCH	Adomas Petrauskas	Dokumento pavadinimas	
			DURŲ ŽINIARAŠTIS M 1 : 100	
			Laida	
			0	
	Statytojas ir (arba) užsakovas		Dokumento žymuo	
	Šiaulių universitetinė gimnazija		262 - TP - SA-BR.7	
			Lapas	Lapų
			1	1

Žymuo	Schema	Plotas, m²	Kiekis, vnt.	Specifikacijos
V-1		7.98	1	- PVC arba aliuminio konstrukcijos, vačia - vamzdinių rėmų konstrukcija iš aliuminio arba PVC profilio, tripusis falcas, padengta matiniais, milteliniais dažais; įstiklintos. Stakta dažyta milteliniais dažais (spalva - kaip varčios)≥1,5 skardos), - Stiklo žymėjimas 600-1500mm aukštyje. - Montuojama pertvaros angoje. - Durys intensyvaus naudojimo, asimetrinės. - Stiklas: Klasė pagal LST EN 12600:2003 klasifikaciją- 2 (stiprus) B (Stiklas įtrūksta, įlūžta. Stiklo šukės išlieka prilipusios prie plėvelės. Su žymėjimu 600–1500 mm aukštyje. Detaliau žr. TS xx
V-2		20.76	1	- PVC arba aliuminio konstrukcijos, vačia - vamzdinių rėmų konstrukcija iš aliuminio arba PVC profilio, tripusis falcas, padengta matiniais, milteliniais dažais; įstiklintos. Stakta dažyta milteliniais dažais (spalva - kaip varčios)≥1,5 skardos), - Stiklo žymėjimas 600-1500mm aukštyje. - Montuojama pertvaros angoje. - Durys intensyvaus naudojimo. - Stiklas: Klasė pagal LST EN 12600:2003 klasifikaciją- 2 (stiprus) B (Stiklas įtrūksta, įlūžta. Stiklo šukės išlieka prilipusios prie plėvelės. Su žymėjimu 600–1500 mm aukštyje. Detaliau žr. TS xx

Kval. patv. dok. nr.	 Įmonės kodas: 302590816 Mob. tel. +37065521320 Adresas: Kareivių g. 19-181, LT-09133, Vilnius			Statinio projekto pavadinimas	
				Mokslo paskirties pastato (7.11), Dainų g. 33, Šiaulių m. rekonstravimo projektas	
				Statinio numeris ir pavadinimas	
				Šiaulių universitetinė gimnazija	
20319	PV	Ernestas Gegeckas		Dokumento pavadinimas	Laida
A 1688	PDV	Andrius Uogintas			
	ARCH	Adomas Petrauskas			
				VITRINŲ ŽINIARAŠTIS M 1 : 100	0
	Statytojas ir (arba) užsakovas			Dokumento žymuo	Lapas
	Šiaulių universitetinė gimnazija			262 - TP - SA-BR.8	Lapų
					1
					1