
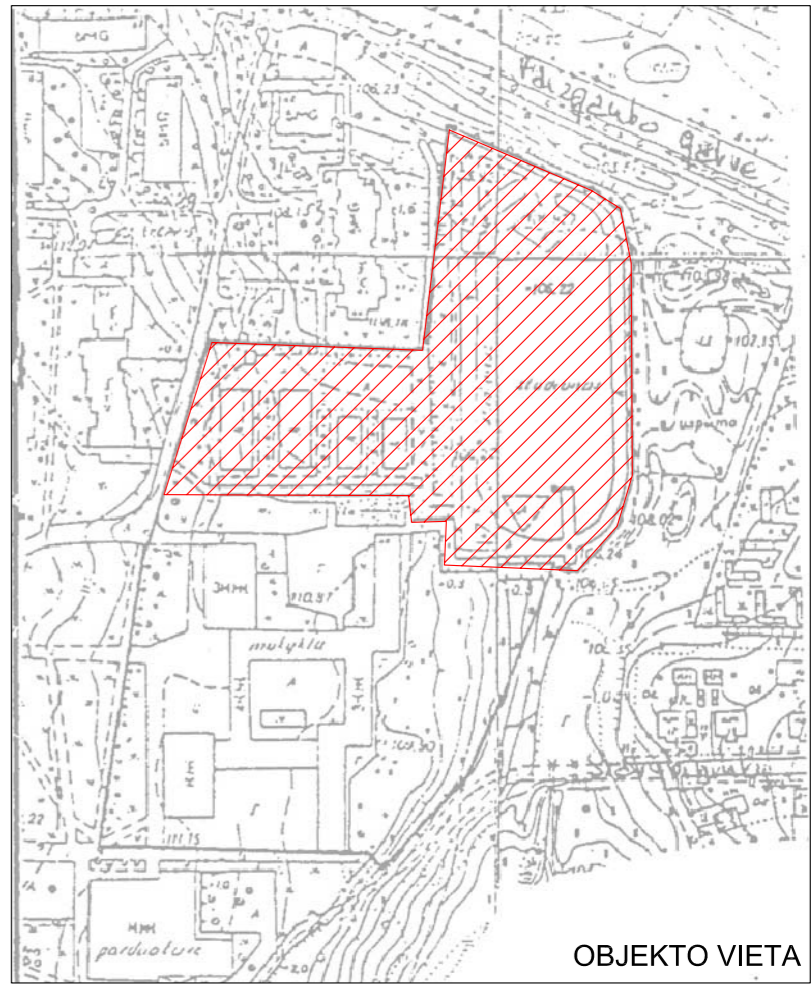


EKSPLIKACIJA	
NR.	PAVADINIMAS
01	STADIONAS
01.01	FUTBOLŲ AIKŠTĖ. DIRBTINĖ VEJA
01.02	2 BĖGIMO TAKAI
01.03	ŠUOLIADUOBĖ
01.04	RUTULIO STUMIMO SEKTORIUS
01.05	PĖŠČIŲJŲ TAKAS
02	TRIBŪNA (80 VIETŲ)
03	LAUKO TRENERIŲ KOMPLEKSAS
04	UNIVERSALI AIKŠTĖ
05	MINI FUTBOLŲ AIKŠTĖ
06	TRIBŪNOS 30VIETŲ

SUTARTINIAI ŽENKLAI	
	SKLYPO RIBA
	TVORA
	KAPRONINĖ TVORA
	DEMONTUOJAMI ELEMENTAI
	ESAMI PASTATAI
	VEJOS BORTAI
	ATRAMINĖ SIENUTĖ
	DIRBTINĖ VEJA
	PAPRASTA PIEVA
	ASFALTAS
	BĖGIMO TAKŲ DANGA (RUDA)
	UNIVERSALI DANGA
	SMĖLIS
	TRINKELIŲ DANGA
	ESAMI MEDŽIAI
	PROJEKTUOJAMI MEDŽIAI
	ĮĖJIMAI
	DVIRAČIŲ STOVAI
	ŠIUKŠLIŲ DEŽĖS
	SUOLIUKAI
	VANDENS SURINKIMO LATAKAI

UAB "Baltican LTD" <b>BALTICAN</b>				Utenos Dauniškio gimnazijos stadiono ir sporto aikštynų sutvarkymas VAIZGANTO G. 48, UTENOJE PROJEKTAS.	
A1698	PV	T. Pasvenskas	2012	Sklypo planas	Laida
A1698	PDV	T. Pasvenskas	2012		
STADIJA <b>STATYTOJAS/ŪSAKOVAS:</b> UTENOS DAUNIŠKIO GIMNAZIJA				DANGŲ PLANAS M 1:500	
TP				120109-TP-SP-01	
				Lapas	Lapų
				1	1

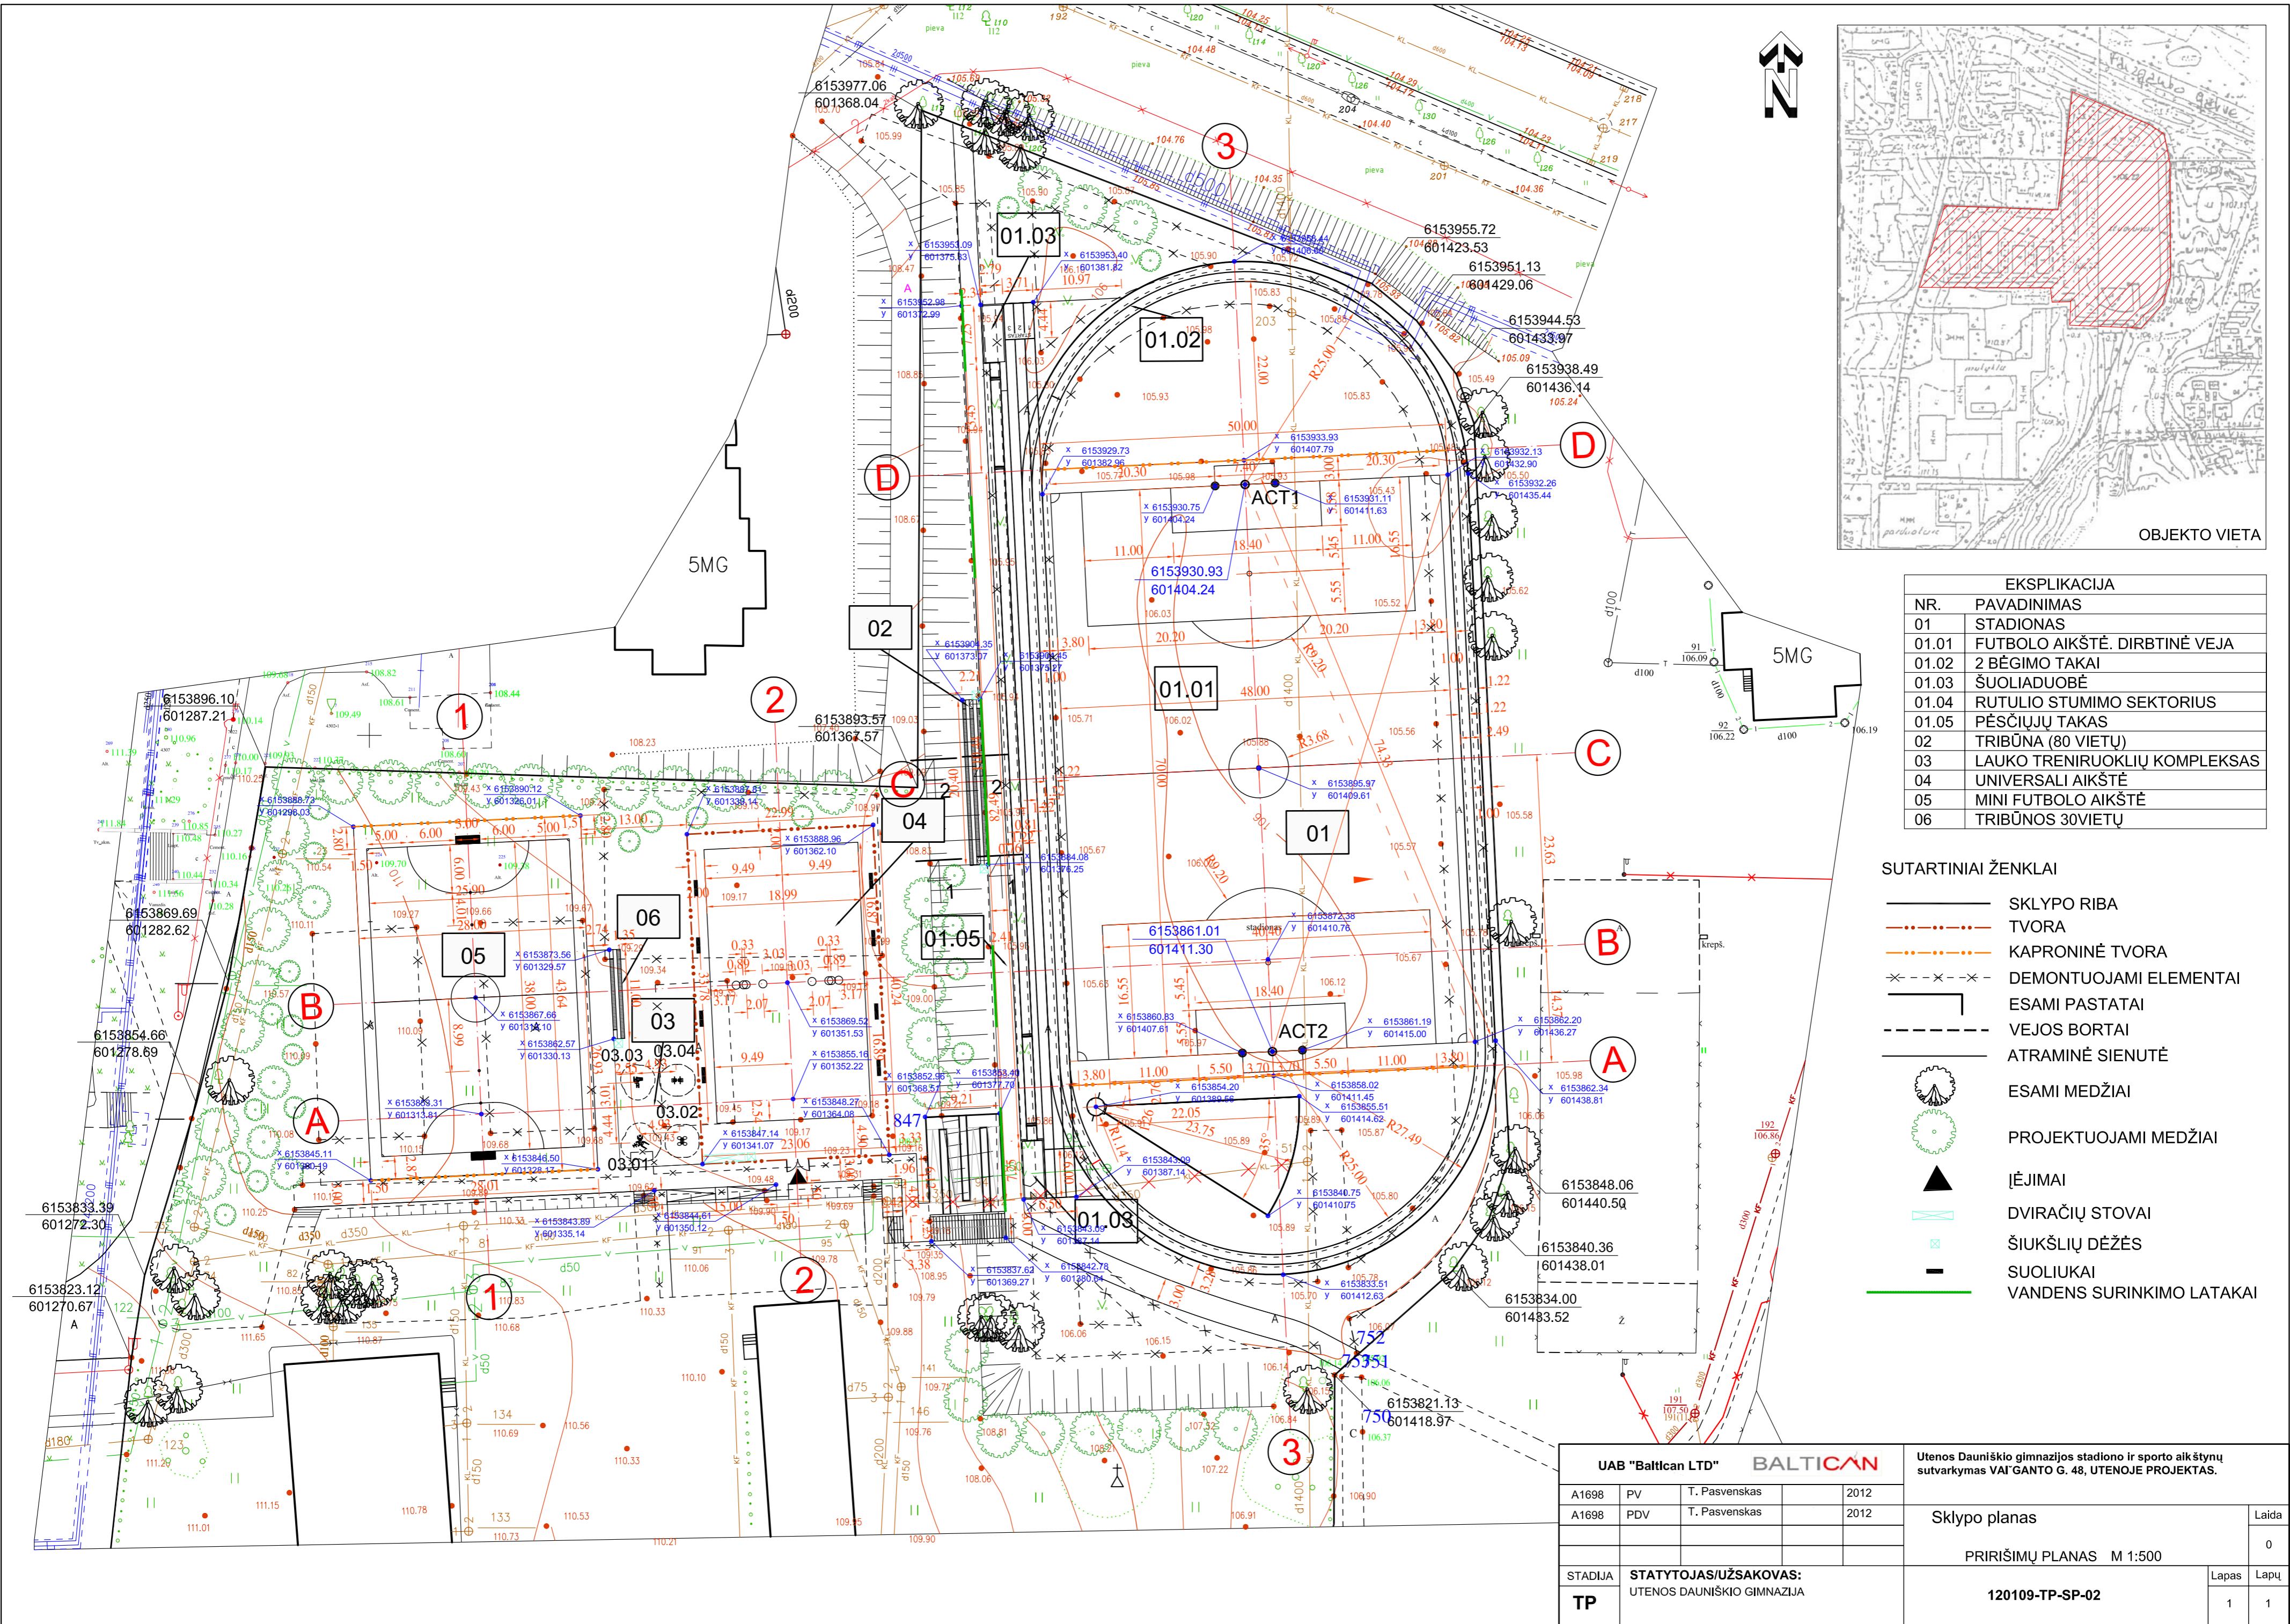

OBJEKTO VIETA

EKSPLIKACIJA	
NR.	PAVADINIMAS
01	STADIONAS
01.01	FUTBOLŲ AIKŠTĖ. DIRBTINĖ VEJA
01.02	2 BĖGIMO TAKAI
01.03	ŠUOLIADUOBĖ
01.04	RUTULIO STUMIMO SEKTORIUS
01.05	PĖSČIŲŲ TAKAS
02	TRIBŪNA (80 VIETŲ)
03	LAUKO TRENIRUOKLIŲ KOMPLEKSAS
04	UNIVERSALI AIKŠTĖ
05	MINI FUTBOLŲ AIKŠTĖ
06	TRIBŪNOS 30VIETŲ

SUTARTINIAI ŽENKLAI	
	SKLYPO RIBA
	TVORA
	KAPRONINĖ TVORA
	DEMONTUOJAMI ELEMENTAI
	ESAMI PASTATAI
	VEJOS BORTAI
	ATRAMINĖ SIENUTĖ
	ESAMI MEDŽIAI
	PROJEKTUOJAMI MEDŽIAI
	ĮĖJIMAI
	DVIRAČIŲ STOVAI
	ŠIUKŠLIŲ DĖŽĖS
	SUOLIUKAI
	VANDENS SURINKIMO LATAKAI

UAB "Baltican LTD" <b>BALTICAN</b>		Utenos Dauniškio gimnazijos stadiono ir sporto aikštynų sutvarkymas VAI GANTO G. 48, UTENOJE PROJEKTAS.	
A1698	PV	T. Pasvenskas	2012
A1698	PDV	T. Pasvenskas	2012
STADIJA <b>STATYTOJAS/ŪŽSAKOVAS:</b> UTENOS DAUNIŠKIO GIMNAZIJA			Sklypo planas
TP			PRIRIŠIMŲ PLANAS M 1:500
			Laida
			0
			Lapas
			Lapų
			1 1