


STATYTOJO (UŽSAKOVO) PAVADINIMAS	Kauno Palemono gimnazija
STATINIO PROJEKTO PAVADINIMAS	Mokslo paskirties pastato Marių g. 37, Kaune, kapitalinio remonto projektas
STATINIO NUMERIS IR PAVADINIMAS	01 - Mokykla
STATINIO PROJEKTO ETAPAS	Darbo projektas
STATINIO STATYBOS RŪŠIS	Kapitalinis remontas
STATINIO KATEGORIJA	Ypatingasis statinys
STATINIO PROJEKTO DALIS	Elektroninių ryšių
BYLOS (SEGTUVO) LAIDOS ŽYMUO	0
TOMAS	VI
BYLA	SS2402-01-DP-ER
DIREKTORĖ	IEVA ČIRŪNAITĖ
	A.V. parašas
STATINIO PROJEKTO VADOVAS	ARTŪRAS ČEIKUS AT. NR. 25757
	parašas
STATINIO PROJEKTO DALIES VADOVAS	BORIS PROTOPOPOV AT.NR.6366
	parašas

2025, VILNIUS


**BYLOS SUDĖTIES ŽINIARAŠTIS**

Dokumento žymuo	Lapų sk.	Laida	Dokumento pavadinimas	Pastabos
SS2402-01-DP-ER.T	1	0	Antraštinis lapas	
SS2402-01-DP-ER.BSŽ	1	0	Bylos sudėties žiniaraštis	
SS2402-01-DP-ER.PSŽ	1	0	Projekto sudėties žiniaraštis	
SS2402-01-DP-ER.BSD	1	0	Bendrieji sprendinių duomenys	
		0		
SS2402-01-DP-ER.SŽ	4	0	Sąnaudų žiniaraštis	
SS2402-01-DP-ER.B-01	1	0	Pirmo aukšto planas. Ryšių tinklai	
SS2402-01-DP-ER.B-02	1	0	Antro aukšto planas. Ryšių tinklai	
SS2402-01-DP-ER.B-03	1	0	Sutartiniai žymėjimai	
SS2402-01-DP-ER.B-04	1	0	Neįgalųjų iškvietimo sistemos schema	

0	2025-01	Statybai		
Laida	Išleidimo data	Laidos statusas, keitimo priežastis (jei taikoma)		
Kval. Patv. Dok. Nr.	 <b>UAB „Synergy Solutions“</b> Daugėlišio g. 32, LT-09300 Vilnius, Tel. +370 699 19 282, el.p. info@ss-exp.com		Statinio projekto pavadinimas <b>Mokslo paskirties pastato Marių g. 37, Kaune, kapitalinio remonto projektas</b>	
	Pareigos	Vardas, Pavardė	Parašas	Statinio numeris ir pavadinimas
	25757	SPV	Artūras Čeikus	<b>01 - Mokykla</b>
	6366	SPDV	Boris Protopopov	
				Dokumento pavadinimas
				<b>Bylos sudėties žiniaraštis</b>
				Laida
				<b>0</b>
LT	Statytojas		Dokumento žymuo	
	<b>Kauno Palemono gimnazija</b>		<b>SS2402-01-DP-ER.BSŽ</b>	
			Lapas	Lapų
			<b>1</b>	<b>1</b>

**PROJEKTO SUDETIES ŽINIARAŠTIS**

Eil. Nr.	Bylos (segtuvo) žymuo	Laida	Pavadinimas	Pastabos
1	2	3	4	5
1.	SA	0	Architektūrinė dalis SPDV Evelina Aistė Kačerovskytė, At. Nr. A1509	
2.	SK	0	Konstrucijų dalis SPDV Minvydas Gražys, At. Nr. 4060	
3.	VN	0	Vandentiekio ir nuotekų šalinimo dalis SPDV Dainius Valiūnas, At. Nr.29265	
4.	ŠVOK	0	Šildymo, vėdinimo ir oro kondicionavimo dalis SPDV Valentina Puikienė, At. Nr. 1386	
5.	E	0	Elektrotechnikos dalis SPDV Boris Protopopov At. Nr. 12547	
6.	ER	0	Elektroninių ryšių dalis SPDV Boris Protopopov At. Nr. 6366	
7.	AS	0	Apsauginės signalizacijos dalis SPDV Boris Protopopov At. Nr. 6366	
8.	GSS	0	Gaisro aptikimo ir signalizavimo dalis SPDV Boris Protopopov At. Nr. 6366	
9.	PVA	0	Procesų valdymo ir automatizacijos dalis SPDV Boris Protopopov At. Nr. 6366	
10.	AK	0	Akustikos dalis SPDV Artūras Čekus, At. Nr. 25757	

0	2025-01-	Statybai		
Laida	Išleidimo data	Laidos statusas, keitimo priežastis (jei taikoma)		
Kval. Patv. Dok. Nr.	 <b>UAB „Synergy Solutions“</b> Daugėlišio g. 32, LT-09300 Vilnius, Tel. +370 699 19 282, el.p. info@ss-exp.com		Statinio projekto pavadinimas <b>Mokslo paskirties pastato Marių g. 37, Kaune, kapitalinio remonto projektas</b>	
	Pareigos	Vardas, Pavardė	Parašas	Statinio numeris ir pavadinimas
	25757	SPV	Artūras Čekus	01 - Mokykla
				Dokumento pavadinimas
				Projekto sudėties žiniaraštis
				Laida
				0
LT	Statytojas Kauno Palemono gimnazija		Dokumento žymuo SS2402-01-DP-ER.PSŽ	Lapas
				Lapų
				1
				1

## BENDRŲJŲ SPRENDINIŲ DUOMENYS


### 1. TECHNINIO PROJEKTO RENGĖJAS (PROJEKTUOTOJAS)

Techninio projekto rengėjas: UAB „Synergy Solutions“;  
Statinio projekto vadovas – Artūras Čeikus (kv. at. Nr. 25757);  
Statinio projekto dalies vadovas – Boris Protopopov (kv. at. Nr. 6366).

### 2. NUKRYPIMAI NUO TECHNINIO PROJEKTO DOKUMENTO NR. SS2402-01-TP-ER


Darbo projektas be nukrypimų.

Vadovaujantis Statybos techninio reglamento STR 1.04.04:2017 „Statinio projektavimas, projekto ekspertizė“ 42 p. ir Lietuvos respublikos įstatymo 27 straipsnio 33 dalimi esminių projekto pakeitimų darbo projekte nėra.

0	2025-01-	Statybai			
Laida	Išleidimo data	Laidos statusas, keitimo priežastis (jei taikoma)			
Kval. Patv. Dok. Nr.		UAB „Synergy Solutions“ Daugėlišio g. 32, LT-09300 Vilnius, Tel. +370 699 19 282, el.p. info@ss-exp.com			
		Statinio projekto pavadinimas Mokslo paskirties pastato Marių g. 37, Kaune, kapitalinio remonto projektas			
	Pareigos	Vardas, Pavardė	Parašas	Statinio numeris ir pavadinimas	
	25757	SPV	Artūras Čeikus	01 - Mokykla	
	6366	SPDV	Boris Protopopov		
				Dokumento pavadinimas	Laida
				Bendrieji sprendinių duomenys	0
LT	Statytojas Kauno Palemono gimnazija	Dokumento žymuo SS2402-01-DP-ER.BSD		Lapas	Lapų
				1	1

## SĄNAUDŲ KIEKIŲ ŽINIARAŠTIS

Pozicija, eil.Nr.	Pavadinimas ir techninės charakteristikos	Žymuo	Mato vnt.	Kiekis	Pastabos
<b>Kompiuteriniai tinklai. Medžiagos</b>					
1.	Komutacinė spinta 19“/ 27U, pakabinama, su stiklinėmis durimis	TS 1.1	vnt.	1	
2.	Kabelių tvarkymo panelė 19“	TS 1.3	vnt.	3	
3.	Ventiliacinė panelė 19“	TS1.2	vnt.	1	
4.	Komutacinė (patch) panelė 19“ 24 portų	TS 1.5	vnt.	3	
5.	Maitinimo panelė 7x230V	TS 1.4	vnt.	2	
6.	24 portų komutatorius 19”	TS 1.6	vnt.	3	
7.	Vienguba RJ45 rozetė 6 kat., įleidžiama, su rėmeliu	TS 1.7	vnt.	10	
8.	Kabelis UTP 4x2x0.5 6 kat.	TS 1.8	m	7900	
9.	Patch- cord UTP RJ-45 L=1m. 6 kat.	TS 1.9	vnt.	56	
10.	Kabelis Cu 1x10	TS 1.11	m	120	Skydo įžeminimui KS
11.	HDMI lizdas (dėžutėje, įleidžiamoje)		vnt	2	
12.	PVC instaliacinis vamzdis d16, su tvirtinimo elementais	TS 1.10	m	900	
13.	PVC instaliacinis vamzdis d32, su tvirtinimo elementais	TS 1.10	m	20	Lizdų sujungimas HDMI
14.	Lubų Armstrong elementai 60x60cm		vnt	50	elementai atitinka esamiems elementams
<b>Kompiuteriniai tinklai. Darbai</b>					
15.	Komutacinė spinta KS-1 19“/ 27U,		vnt.	1	

0	2025-01	Statybai			
Laida	Išleidimo data	Laidos statusas, keitimo priežastis (jei taikoma)			
Kval. Patv. Dok. Nr.	 <b>UAB „Synergy Solutions“</b> Daugėlišio g. 32, LT-09300 Vilnius, Tel. +370 699 19 282, el.p. info@ss-exp.com			Statinio projekto pavadinimas <b>Mokslo paskirties pastato Marių g. 37, Kaune, kapitalinio remonto projektas</b>	
	Pareigos	Vardas, Pavardė	Parašas	Statinio numeris ir pavadinimas <b>01 - Mokykla</b>	
25757	SPV	Artūras Čeikus			
6366	SPDV	Boris Protopopov			
				Dokumento pavadinimas	Laida
				Sąnaudų žiniaraštis	0
LT	Statytojas <b>Kauno Palemono gimnazija</b>			Dokumento žymuo <b>SS2402-01-DP-ER.SŽ</b>	Lapas 1
					Lapų 4

Pozicija, eil.Nr.	Pavadinimas ir techninės charakteristikos	Žymuo	Mato vnt.	Kiekis	Pastabos
	pakabinama, su stiklinėmis durimis				
16.	Kabelių tvarkymo panelė 19“, montavimas spintoje		vnt.	3	
17.	Komutacinė (patch) panelė 19“ 24 portų, montavimas spintoje		vnt.	3	
18.	Maitinimo panelė 7x230V, montavimas spintoje		vnt.	2	
19.	Ventiliacinės panelės montavimas spintoje		vnt	1	
20.	24 portų komutatorius 19“, montavimas spintoje		vnt.	3	
21.	Patch- cord UTP RJ-45 L=1m. 6 kat., montavimas spintoje		vnt.	56	
22.	Kabelis Cu 1x10, montavimas atvirai siena		m	220	Skydo įžeminimui KS
23.	PVC instaliacinis vamzdis d16, d32su tvirtinimo elementais, montavimas sienose, „štrabose“, po montavimo užtinkuoti		m	920	
24.	Vienguba RJ45 rozetė 6 kat., įleidžiama, su rėmeliu		vnt.	10	
25.	Lizdo HDMI su dėžute montavimas		vnt	2	
26.	Kabelis UTP 4x2x0.5 6, montavimas vamzdyje		m	900	
27.	Kabelis UTP 4x2x0.5 6, montavimas konstrukcijomis		m	7000	
28.	Sienų gręžimas d20mm ir užtaisymas		vnt	45	
29.	Skylių užtaisymas po kabelio tiesimo		vnt	45	
30.	Demontuotos įrangos (switch, patch panelės, maitinimo panelė) montavimas į naują spintą, kabelių UTP komutavimas (35 vnt.)		kompl	1	
31.	Lubų elementų Armstrong montavimas		vnt	50	
<b>Demontavimo darbai</b>					
32.	Skydo 22U demontavimas su komutatoriumi ir kita įranga		kompl	1	
33.	Kabelių demontavimas (kur tai įmanoma)		m	200	
34.	Šiukšlių išvežimas		t	0,2	
35.					
<b>Sceninė įranga. Medžiagos</b>					
36.	Komutacinė spinta KS-2, 19“, pakabinama, 27U, skirta montuoti DMX įrangą (DMX procesorius, DMX kartotuvai-11 vnt.)	TS 1.1	kompl	1	
37.	Šviesos valdymo pultas (DMX procesorius)	TS 3.1	vnt	1	
38.	USB/DMX converteris	TS 3.3	vnt	1	
39.	DMX skirstytuvai (DMX kartotuvai)	TS 3.2	vnt	11	
40.	Varžos keitiklis (Di-Box) I tipo	TS 3.4	vnt	1	
41.	Varžos keitiklis (Di-Box) II tipo	TS 3.5	vnt	1	
42.	Kabelis UTP 4x2x0.5 6 kat.	TS 1.8	m	1900	
43.	Laidas Cu 1x10	TS 1.11	m	120	Skydo įžeminimui KS-2
44.	PVC instaliacinis vamzdis d16, su tvirtinimo elementais	TS 1.10	m	300	
<b>Sceninė įranga. Darbai</b>					

Dokumento žymuo	Lapas	Lapų	Laida
SS2402-01-DP-ER.SŽ	2	4	0

Pozicija, eil.Nr.	Pavadinimas ir techninės charakteristikos	Žymuo	Mato vnt.	Kiekis	Pastabos
45.	Komutacinė spinta KS-2, 19“, pakabinama, montavimas		vnt	1	
46.	DMX įrangos montavimas spintoje		vnt	12	
47.	USB/DMX converteris, montavimas		vnt	1	
48.	Varžos keitiklis (Di-Box) I tipo, montavimas, derinimas		vnt	1	
49.	Varžos keitiklis (Di-Box) II tipo, montavimas, derinimas		vnt	1	
50.	Laidas Cu 1x10 tiesimas		m	220	Skydo KS-1, KS-2 įžeminimui
51.	PVC instaliacinis vamzdis d16, su tvirtinimo elementais, montavimas sienose, „štrabose“, po montavimo užtinkuoti		m	300	
52.	Kabelio tiesimas vamzdyje		m	300	
53.	Kabelio tiesimas konstrukcijomis		m	1720	
<b>Demontavimo darbai</b>					
54.	Kištukinių lizdų demontavimas		vnt	20	
55.	Kabelių demontavimas (kur tai įmanoma)		m	400	
56.	Šiukšlių išvežimas		t	0,2	
<b>Neįgaliųjų pagalbos iškvietimo sistema. Medžiagos</b>					
57.	Neįgaliųjų WC iškvietimo sistemos valdiklis	TS 2.1	vnt.	2	
58.	Lubinis iškvietimo mygtukas su virvute	TS 2.2	vnt.	2	
59.	Indikacinė lemputė virš durų	TS 2.3	vnt.	2	
60.	Atstatymo mygtukas	TS 2.4	vnt.	2	
61.	ŽN WC lipdukas	TS 2.5	vnt.	2	
62.	Maitinimo šaltinis		vnt.	2	
63.	Kabelis 4x1,5	TS 1.11	m	20	
64.	Kabelis 2x1,5	TS 1.11	m	20	
65.	PVC instaliacinis vamzdis d20 arba kanalas, su tvirtinimo elementais	TS 1.10	m	40	
<b>Neįgaliųjų pagalbos iškvietimo sistema. Darbai</b>					
66.	Iškvietimo sistemos valdiklio montavimas		vnt.	2	
67.	Lubinio iškvietimo mygtuko su virvute montavimas		vnt.	2	
68.	Indikacinės lemputės virš durų montavimas		vnt.	2	
69.	Atstatymo mygtuko montavimas		vnt.	2	
70.	Maitinimo šaltinio montavimas		vnt.	2	
71.	Kabelio tiesimas vamzdžiuose		m	40	
72.	Vamzdžio tiesimas sienose štrabose		m	40	
73.	Vagų vamzdžiams sienose padarymas		m	40	
74.	Vagų, nutiesus vamzdžius užtaisymas		m	40	
75.	Derinimo darbai		vnt	2	


Pastabos:

1. projekte pateikti kiekiai rengiami pagal sustambintą darbų nomenklatūrą.
2. statybos rangovai bet kokių atveju skaičiuodami sąmatas rangos darbams privalo susipažinti su visa projekto dokumentacija, bei kilus klausimams kreiptis į statytoją.
3. medžiagų ir darbų aprašymus žiūrėti techninėse specifikacijose.
4. šis žiniaraštis turi būti skaitomas, vertinamas kartu su techninėmis specifikacijomis, aiškinamuoju raštu ir brėžiniais.

Dokumento žymuo	Lapas	Lapų	Laida
SS2402-01-DP-ER.SŽ	3	4	0


5. darbai ir medžiagos turi būti įvertintos su papildomomis instaliacinėmis medžiagomis (pvz. sisteminiai įrangos jungimo elementai, izoliacija, medvaržčiai, litavimo priemonės ir t.t.).

Dokumento žymuo	Lapas	Lapų	Laida
SS2402-01-DP-ER.SŽ	4	4	0

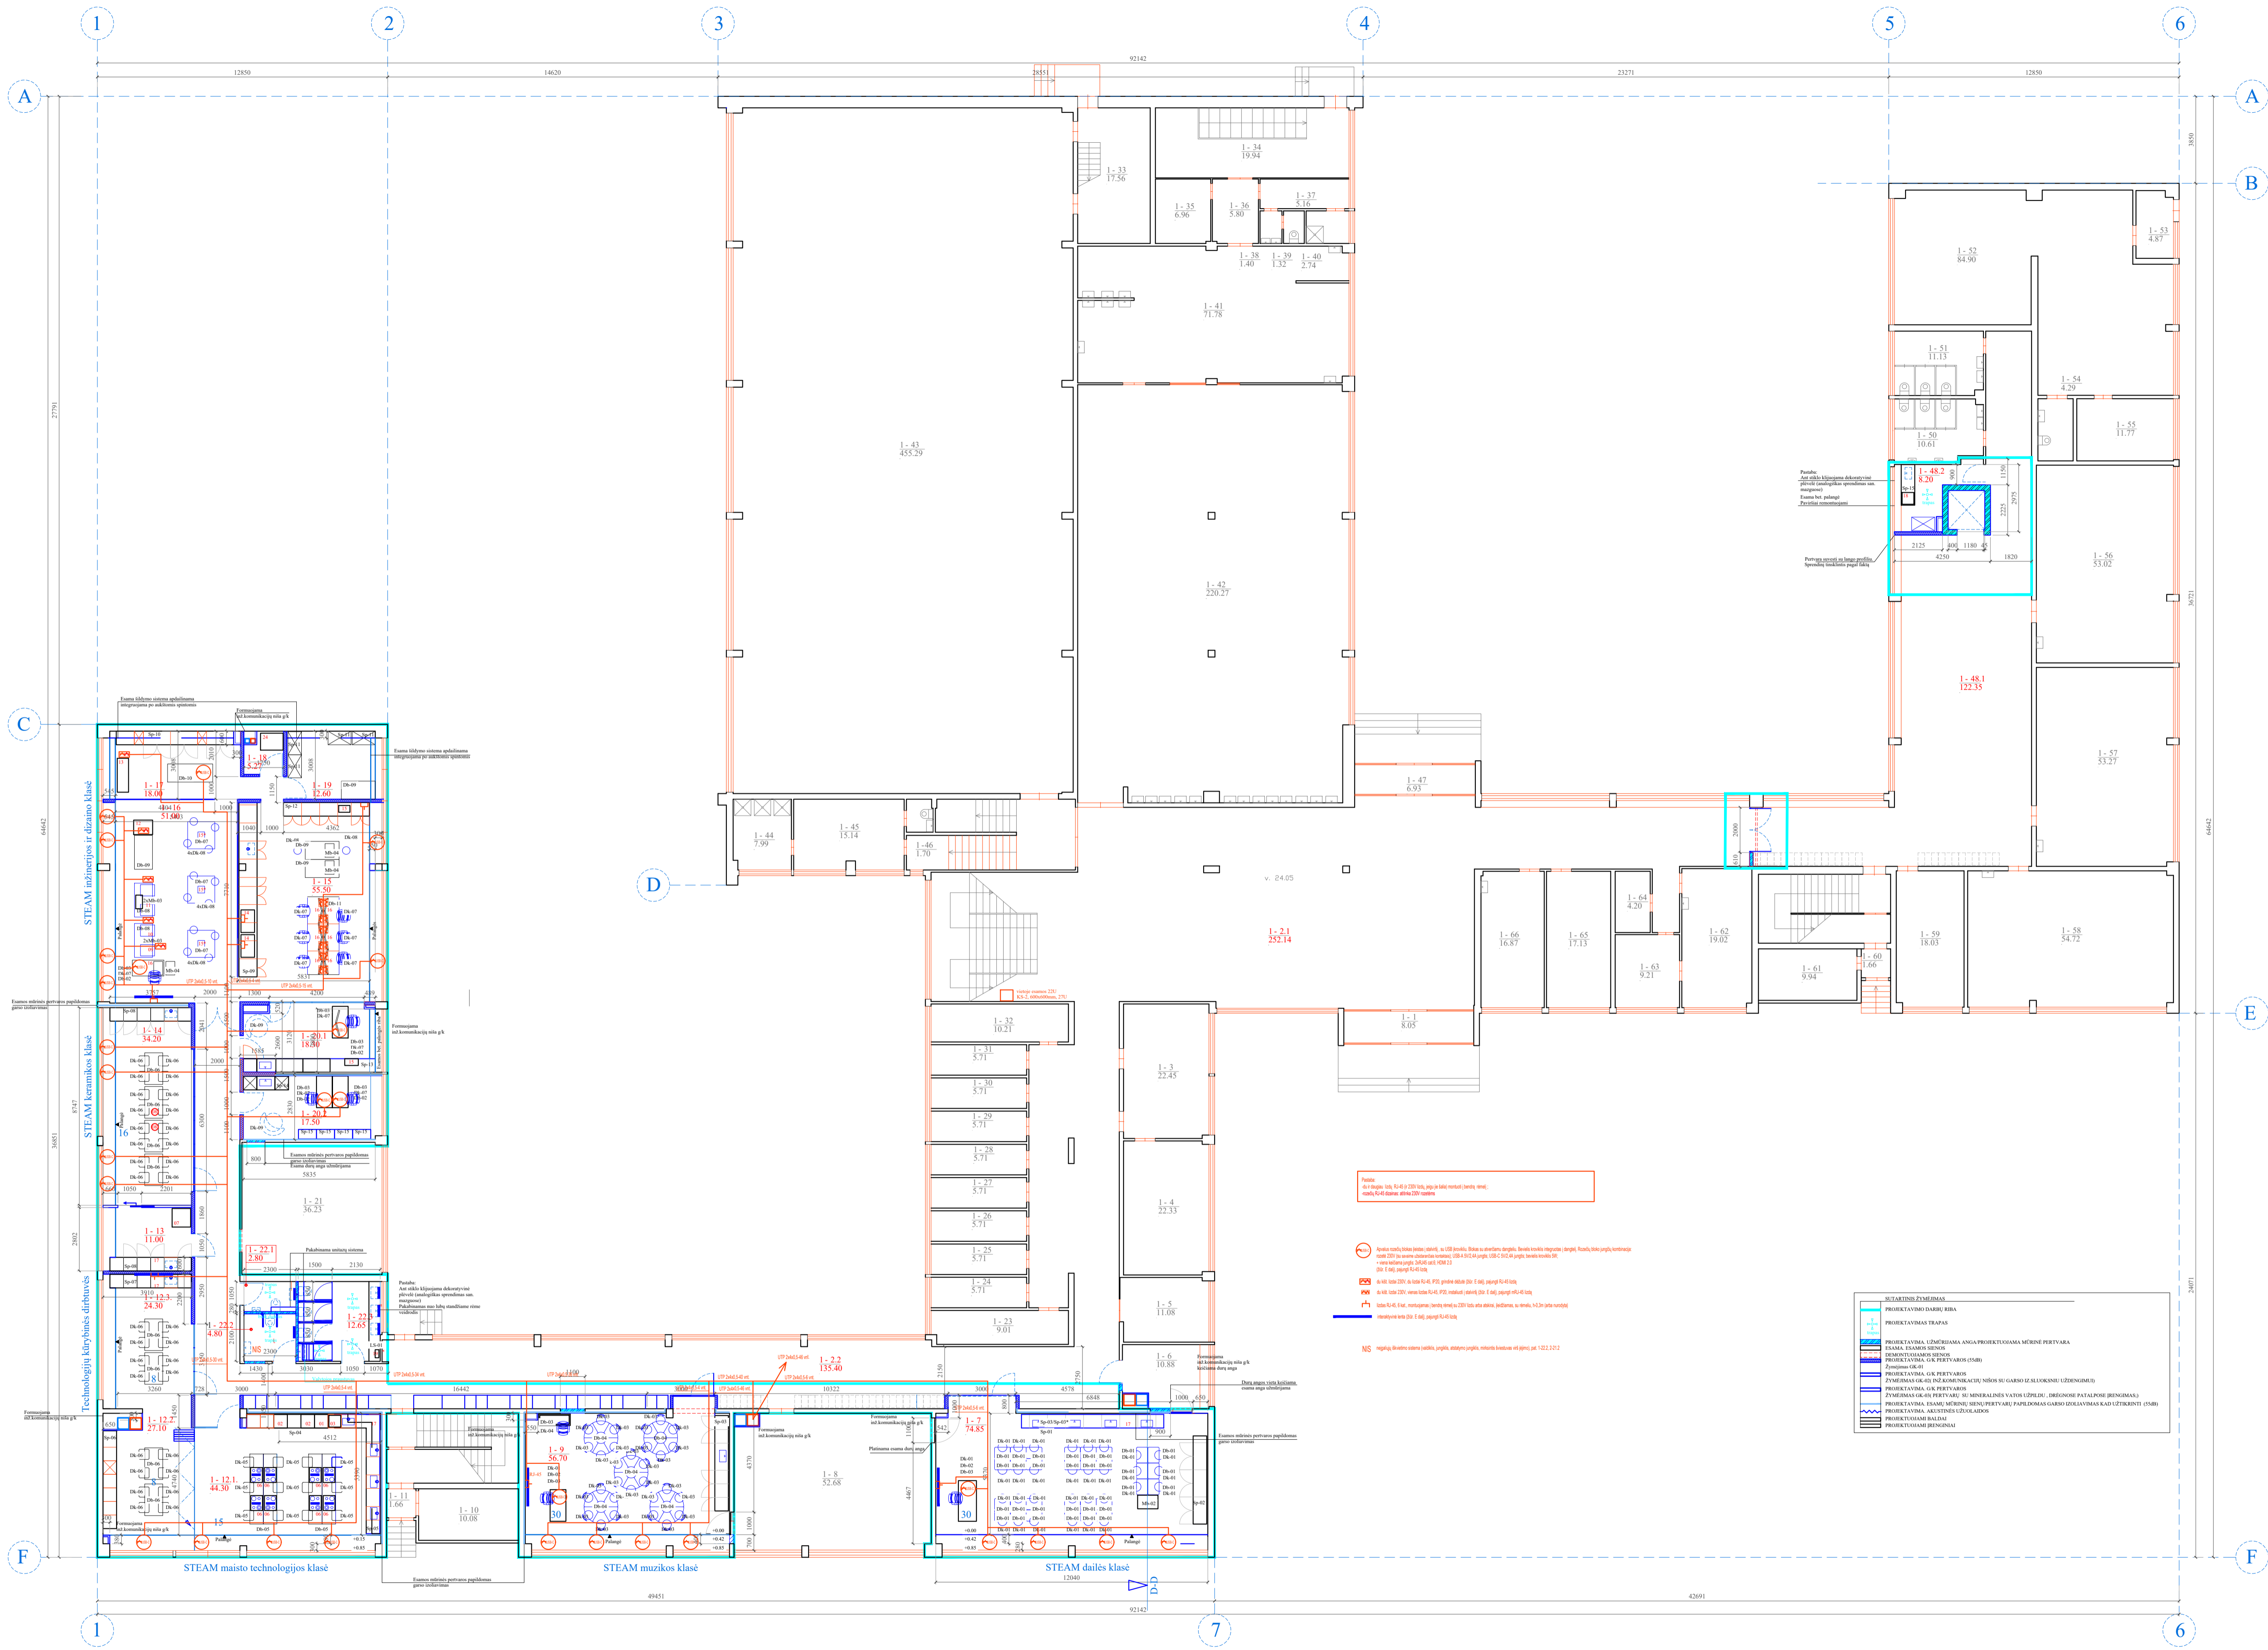

Nr.	Patalpos pavadinimas	Plotas m²
<b>PIRMAS AUKŠTAS</b>		
1-1	Tambūras	8,05
1-2.1	Koridorius	252,14
1-2.2	Koridorius	135,40
1-3	Klasė	22,45
1-4	Kabinetas	22,33
1-5	Kabinetas	11,08
1-6	Labiratorija	10,88
1-7	STEAM Dailes klasė	74,85
1-8	Klasė	55,68
1-9	STEAM Muzikos klasė	55,70
1-10	Člėnų patalpa	10,08
1-11	Koridorius	1,66
1-12.1	STEAM maisto Technologijos klasės zona	44,30
1-12.2	STEAM technologijos klasės zona (teorija)	27,10
1-12.3	Kūrybinių dirbuvų zona	24,30
1-13	STEAM (KERAM) Pagalbinė pat.	11,00
1-14	STEAM Keramikos klasė	34,20
1-15	STEAM projektavimo zona	55,50
1-16	STEAM mokymo apdirbimo zona	51,00
1-17	STEAM apdirbimo zona	18,00
1-18	STEAM daizymo zona	5,27
1-19	Pagalbinė pat.	12,60
1-20.1	Kabinetas	18,30
1-20.2	Kabinetas	17,50
1-21	Saulės wc	38,23
1-22.1	Burmiškų wc	2,80
1-22.2	ŽN wc (A)	4,80
1-22.3	Mergaičių wc	12,65
1-23	Kabinetas	9,01
1-24	Rūšinė	5,71
1-25	Rūšinė	5,71
1-26	Rūšinė	5,71
1-27	Rūšinė	5,71
1-28	Rūšinė	5,71
1-29	Rūšinė	5,71
1-30	Rūšinė	5,71
1-31	Rūšinė	5,71
1-32	Kabinetas	10,21
1-33	Koridorius	17,56
1-34	Koridorius	19,94
1-35	Maisto sandėlis	6,96
1-36	Koridorius	5,80
1-37	Koridorius	5,16
1-38	Prausykla	1,40
1-39	wc	1,32
1-40	Dažo pat.	2,74
1-41	Virusų	71,78
1-42	Valgykla	220,27
1-43	Sporto salė	455,29
1-44	Dažo pat.	7,99
1-45	Rūšinė	15,14
1-46	wc	1,70
1-47	Tambūras	6,93
1-48.1	Koridorius	122,35
1-48.2	Pagalbinė pat.	8,20
1-50	wc	10,61
1-51	wc	11,13
1-52	Kabinetas	84,90
1-53	Tambūras	4,87
1-54	wc	4,29
1-55	Kabinetas	11,77
1-56	Klasė	53,02
1-57	Klasė	53,27
1-58	Klasė	54,72
1-59	Rūšinė	18,03
1-60	Koridorius	1,66
1-61	Člėnų pat.	9,94
1-62	Kabinetas	19,02
1-63	Kabinetas	9,21
1-64	El skydinė	4,20
1-65	Kabinetas	17,13
1-66	Kabinetas	16,87
Viso plotas		2453,92



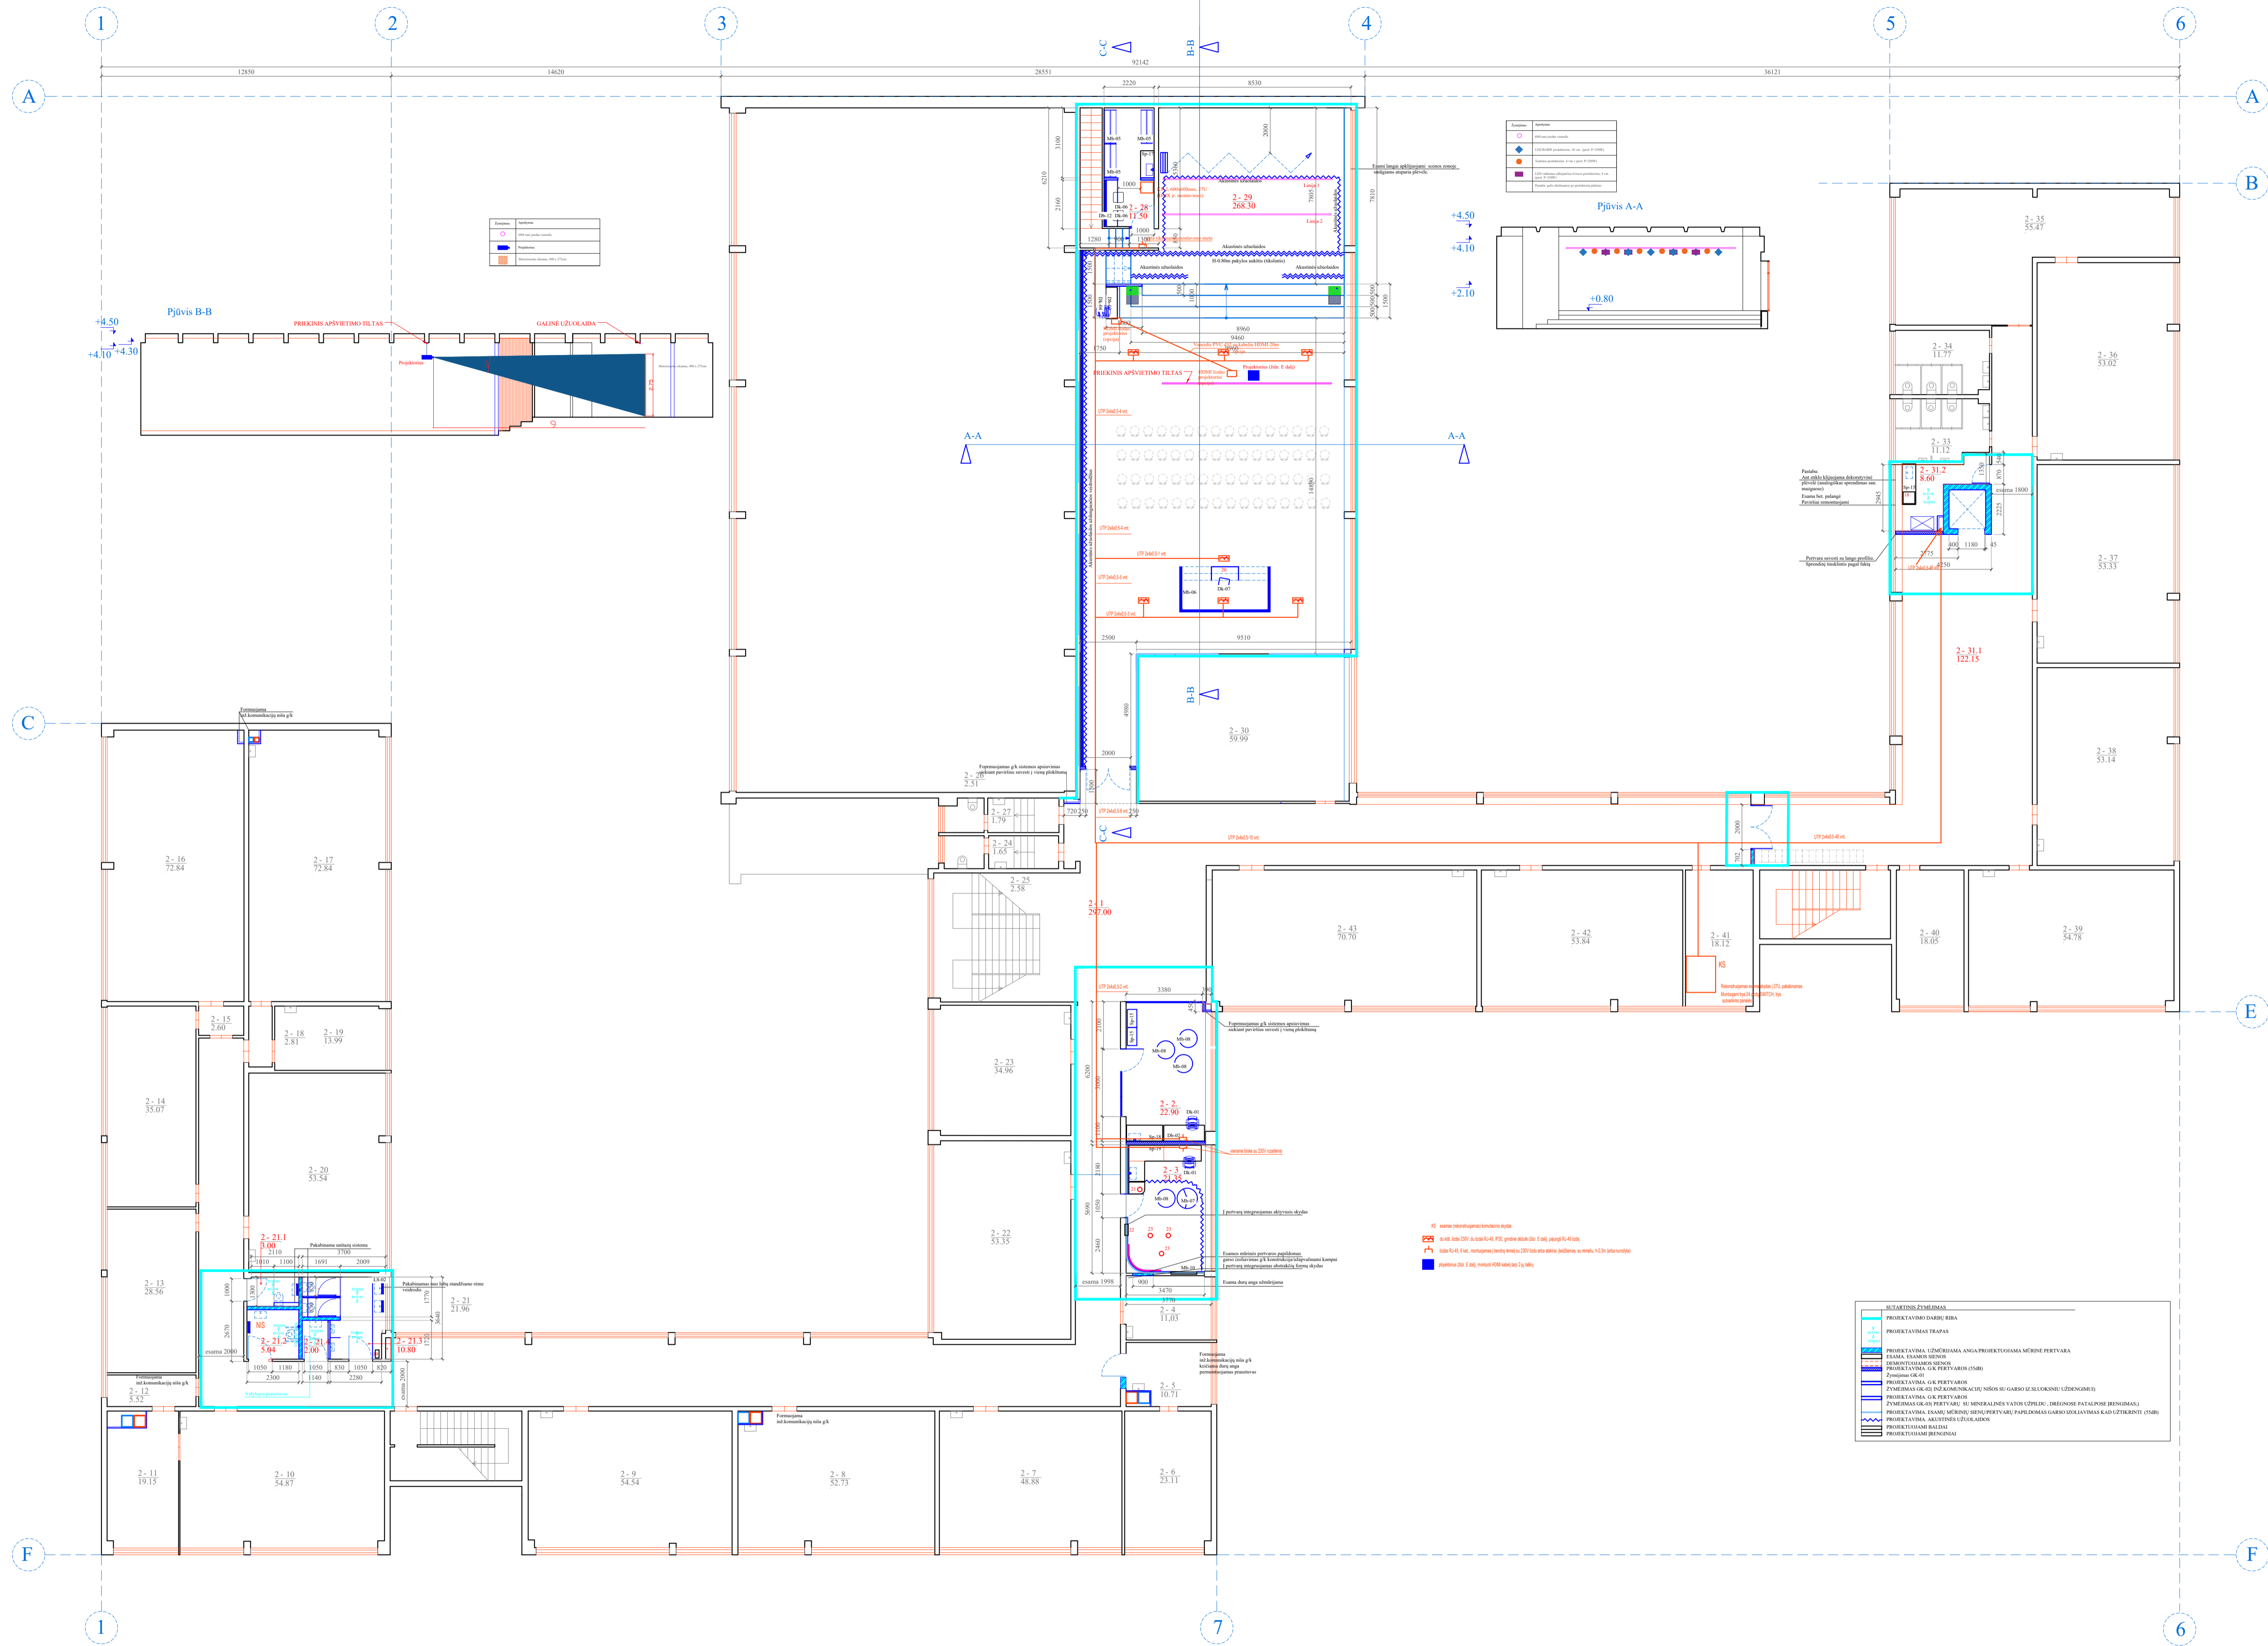












0	2023-01	Statyba	Lauko statybos, techninė projekcija (piln teksta)	
Lauko	Elekavimo data		Statybos projekto pavadinimas	
Kval. Pas. Lauk. Nr.			Mokslu paskirties pastato Marių g.37, Kaune, kapitalinis remonto projektas	
Perigos	Varėna, Pivarė	Pastatas	Statybos numeris ir paravadinimas	
23757	SPV	Artūras Čelėnas	01 - Mokykla	
006	SPVV	Beata Pušpogė	Dokumentų pavadinimas	
			Pirmo aukšto planas. Rysių tinklai	
			Masivūs	Lauk.
			1:200	0
Statybinis			Dokumentų žymėjimas	
LT	Kauno Palemono gimnazija		SS2402-01-DP-ER-B-01	Lauk.
				1



Nr.	Patalpos pavadinimas	Plotas m <sup>2</sup>
<b>ANTRAS AUKŠTAS</b>		
2-1	Koridorius	297,00
2-2	Sensorinis nusiramimo pat.	22,90
2-3	Sensorinis nusiramimo pat.	21,35
2-4	Kabinetas	10,71
2-5	Kabinetas	23,11
2-6	Kabinetas	48,88
2-7	Klasė	52,73
2-8	Klasė	54,54
2-9	Klasė	54,87
2-10	Klasė	19,15
2-11	Kabinetas	5,52
2-12	Koridorius	28,56
2-13	Skaitykla	35,07
2-14	Koridorius	2,60
2-15	Biblioteka	72,84
2-16	Klasė	72,84
2-17	Koridorius	2,81
2-18	Kabinetas	13,99
2-19	Klasė	53,54
2-20	Mergaičių wc	3,00
2-21.1	ZN wc (A)	5,04
2-21.3	Berniukų wc	10,80
2-21.4	Valytujų pat.	2,80
2-22	Klasė	53,35
2-23	Klasė	34,96
2-24	Prausykla	1,65
2-25	wc	2,58
2-26	wc	2,51
2-27	Prausykla	1,79
2-28	Grimo/persirengimo patalpa	11,50
2-29	Aktų salė	281,50
2-30	Salė	59,99
2-31.1.	Koridorius	122,15
2-31.2.	Pagalbinė pat.	8,60
2-33	wc	11,12
2-34	wc	11,77
2-35	Klasė	55,47
2-36	Klasė	53,02
2-37	Klasė	53,33
2-38	Kabinetas	53,14
2-39	Klasė	54,78
2-40	Kabinetas	18,05
2-41	Kabinetas	18,12
2-42	Kabinetas	53,84
2-43	Klasė	70,70
<b>Viso plotas</b>		<b>1958,80</b>


LITRAVINIS ŽYMĖMAS	
[Symbol]	PROJEKTAVIMO DARBU, BIRIA
[Symbol]	PROJEKTAVIMAS TRAPAS
[Symbol]	PROJEKTAVIMAS LĖMĖJIMAMA ANKIA/PROJEKTUOJAMA MĖGINĖ PIRTVARA
[Symbol]	SAKIAI, KLAMON MĖGINĖS
[Symbol]	DEMONTUOJAMAS MĖGINĖS
[Symbol]	PROJEKTAVIMAS GUK PIRTVAROS (50d)
[Symbol]	Įėjimo durys
[Symbol]	PROJEKTAVIMAS GUK PIRTVAROS
[Symbol]	Įėjimo durys GUK (2) INŠ KOMUNIKACIJŲ NŠOŠ SI GARDŲ UZ SAUKOJINIU UŽDENGIMU)
[Symbol]	PROJEKTAVIMAS GUK PIRTVAROS
[Symbol]	Įėjimo durys GUK (2) PIRTVARU SI MINTALINĖS VAIKŲ UŽPILDI (DIRBIMOJE PATALPOJE BENDRUMAS)
[Symbol]	PROJEKTAVIMAS ISKAM MĖGINĖS SIENŲ PIRTVARU PAREIDOMAS GARDŲ UZ SAUKOJINIU KAS UŽTAMBU (50d)
[Symbol]	PROJEKTAVIMAS AKTIVINIŲ UŽVALADŲ
[Symbol]	PROJEKTAVIMAS BILDŲ
[Symbol]	PROJEKTUOJAMI BENDRUMAI

0	2025-01	Sutartis	
Laido	Bildavimo data	Laido statusas, kultūros paveldo (jei taikoma)	
Kval. Pat. Daž. Nr.		Statinio projekto pavadinimas	
		Mokslų paskirties pastato Marių g.37, Kaune, kapitalinis remonto projektas	
Pareigos	Vardas, Pavardė	Statinio numeris ir pavadinimas	
25751	SPV	Artūras Čekas	01 - Mokykla
6166	SPDV	Boris Pustopajevs	
Dokumentas pavadinimas		Antro aukšto planas. Ryšių tinklai	Mašelis
			1:200
0			Lapų
			1
Statybinis žymėjimas		Dokumentas žymėjimas	
LT	Kauno Palemono gimnazija	SS2402-01-DP-ER-B-02	


PAVADINIMAS	ŽYMŲJIMAS
KOMUTACINE SPINTA (PLANE)	
DVIGUBA KOMPIUTERINE ROZETE RJ45	
VIENGUBA KOMPIUTERINE ROZETE RJ45	
KOMPIUTERINIO TAŠKO VIETA	K
TELEFONINIO TAŠKO VIETA	T
PATALPOS NR. - TAŠKO NR.	1-04-1
UTP 6 cat. KABELIS 2x4x0,5	
KOMUTACINE PANELE RJ45 24 PORT?	
KABELIU TVARKYMO PANELE 19"	
MAITINIMO PANELE 7X230V	
OPTINE PANELE 4 SC (ODF)	
EL. KABELIS 2x1.5mm	
VALDIKLIS 1 ZONOS	
LEMPUTE SU GARSINIU SIGNALIZATORIU	
ATSTATYMO MYGTUKAS	
IŠKVIETIMO BLOKAS SU VIRVELE	
KABELIS 4x1.5	
MAITINIMO ŠALTINIS SU AKUMULIATORIUMI	


### PASTABOS:

1. Kabelių ilgiai, vieta ir kiekiai tikslinami statybos metu.
2. Visi silpnų srovių stovai, loveliai įvertinti ER dalyje.

0	2025-01	Statybai				
Laida	Išleidimo data	Laidos statusas, keitimo priežastis (jei taikoma)				
Kval. Patv. Dok. Nr.	 <b>UAB „Synergy Solutions“</b> Daugėlišio g. 32, LT-09300 Vilnius, Tel. +370 699 19 282, el.p. info@ss-exp.com		Statinio projekto pavadinimas <b>Mokslo paskirties pastato Marių g.37, Kaune, kapitalinio remonto projektas</b>			
	Pareigos	Vardas, Pavardė	Parašas	Statinio numeris ir pavadinimas		
	25757	SPV	Artūras Čeikus	01 - Mokykla		
	6366	SPDV	Boris Protopopov			
				Dokumento pavadinimas	Mastelis	Laida
				Sutartiniai žymėjimai		0
LT	Statytojas	Kauno Palemono gimnazija		Dokumento žymuo	Lapas	Lapų
				SS2402-01-DP-ER.B-03	1	1

# NEĮGALIŪJŲ IŠKVIETIMO SISTEMA (planuose kur pažymėta "NĮS")

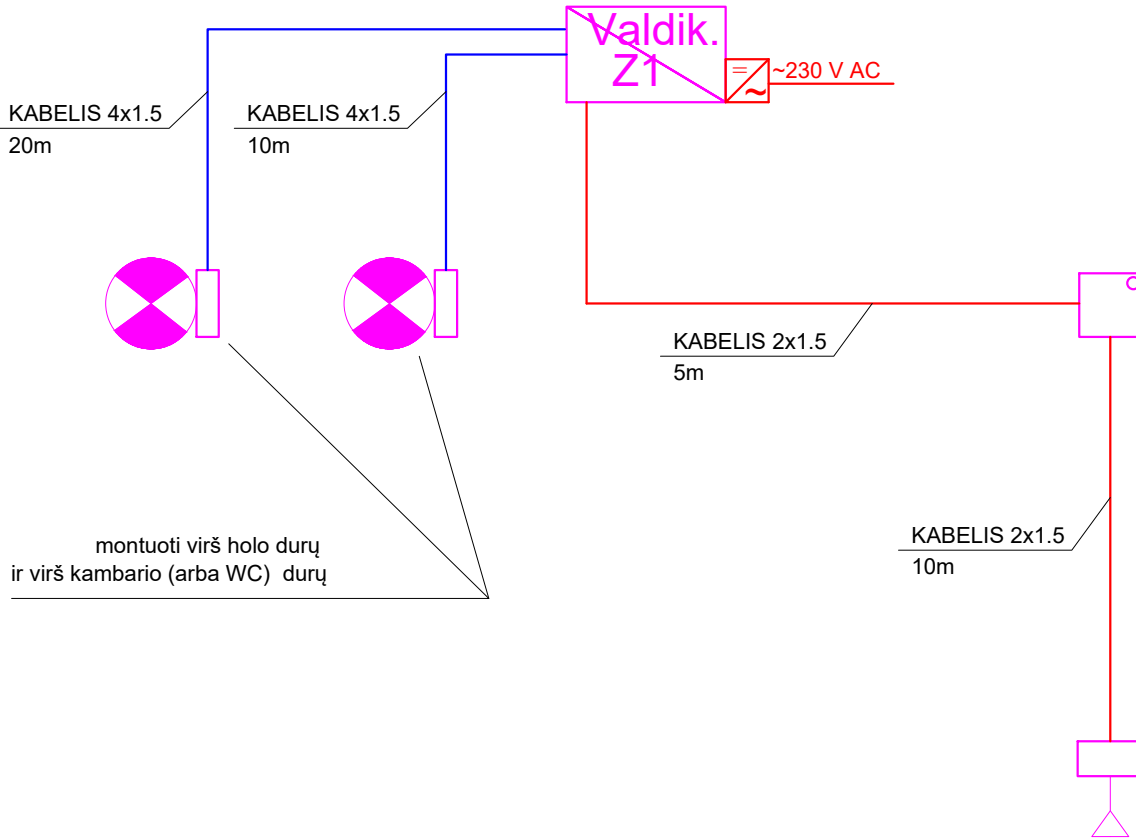

0	2025-01	Statybai					
Laida	Išleidimo data	Laidos statusas, keitimo priežastis (jei taikoma)					
Kval. Patv. Dok. Nr.	 <b>UAB „Synergy Solutions“</b> Daugėlišio g. 32, LT-09300 Vilnius, Tel. +370 699 19 282, el.p. info@ss-exp.com		Statinio projekto pavadinimas <b>Mokslo paskirties pastato Marių g.37, Kaune, kapitalinio remonto projektas</b>				
	Pareigos	Vardas, Pavardė	Parašas				
25757	SPV	Artūras Čeikus					
6366	SPDV	Boris Protopopov					
			Statinio numeris ir pavadinimas <b>01 - Mokykla</b>				
			Dokumento pavadinimas <b>Neįgaliųjų iškvietimo sistemos schema</b>				
			<table border="1"> <tr> <td>Mastelis</td> <td>Laida</td> </tr> <tr> <td></td> <td>0</td> </tr> </table>	Mastelis	Laida		0
Mastelis	Laida						
	0						
LT	Statytojas Kauno Palemono gimnazija	Dokumento žymuo <b>SS2402-01-DP-ER.B-04</b>	<table border="1"> <tr> <td>Lapas</td> <td>Lapų</td> </tr> <tr> <td>1</td> <td>1</td> </tr> </table>	Lapas	Lapų	1	1
Lapas	Lapų						
1	1						