
STATYTOJO (UŽSAKOVO)
PAVADINIMAS

Kauno Palemono gimnazija

STATINIO PROJEKTO
PAVADINIMAS

Mokslo paskirties pastato Marių g. 37, Kaune,
kapitalinio remonto projektas

STATINIO NUMERIS IR
PAVADINIMAS

01 - Mokykla

STATINIO PROJEKTO
ETAPAS

Darbo projektas

STATINIO STATYBOS
RŪŠIS

Kapitalinis remontas

STATINIO KATEGORIJA

Ypatingasis statinys

STATINIO PROJEKTO
DALIS

Procesų valdymo ir automatizacijos

BYLOS (SEGTUVO) LAIDOS
ŽYMUO

0

TOMAS

IX

BYLA

SS2402-01-DP-PVA

DIREKTORĖ

IEVA ČIRŪNAITĖ

A.V. parašas

STATINIO PROJEKTO
VADOVAS

ARTŪRAS ČEIKUS AT. NR. 25757

parašas

STATINIO PROJEKTO
DALIES VADOVAS


BORIS PROTOPOPOV AT.NR.6366

parašas

2025, VILNIUS


BYLOS SUDĖTIES ŽINIARAŠTIS

Dokumento žymuo	Lapų sk.	Laida	Dokumento pavadinimas	Pastabos
SS2402-01-DP-PVA.T	1	0	Antraštinis lapas	
SS2402-01-DP-PVA.BSŽ	1	0	Bylos sudėties žiniaraštis	
SS2402-01-DP-PVA.PSŽ	1	0	Projekto sudėties žiniaraštis	
SS2402-01-DP-PVA.BSD		0	Bendrieji sprendinių duomenys	
SS2402-01-DP-PVA.SŽ	2	0	Sąnaudų žiniaraštis	
SS2402-01-DP-PVA.B-01	1	0	Pirmo aukšto planas. ŠVOK įranga	
SS2402-01-DP-PVA.B-02	1	0	Antro aukšto planas. ŠVOK įranga	
SS2402-01-DP-PVA.B-03	1	0	Stogo planas. ŠVOK įranga ant stogo	

0	2025-01	Statybai			
Laida	Išleidimo data	Laidos statusas, keitimo priežastis (jei taikoma)			
Kval. Patv. Dok. Nr.	 UAB „Synergy Solutions“ Daugėliškių g. 32, LT-09300 Vilnius, Tel. +370 699 19 282, el.p. info@ss-exp.com		Statinio projekto pavadinimas Mokslo paskirties pastato Marių g. 37, Kaune, kapitalinio remonto projektas		
	Pareigos	Vardas, Pavardė	Parašas	Statinio numeris ir pavadinimas	
25757	SPV	Artūras Čeikus		01 - Mokykla	
6366	SPDV	Boris Protopopov			
				Dokumento pavadinimas	Laida
				Bylos sudėties žiniaraštis	0
LT	Statytojas		Dokumento žymuo		Lapas
	Kauno Palemono gimnazija		SS2402-01-DP-PVA.BSŽ		Lapų
				1	1

PROJEKTO SUDETIES ŽINIARAŠTIS

Eil. Nr.	Bylos (segtuvo) žymuo	Laida	Pavadinimas	Pastabos
1	2	3	4	5
1.	SA	0	Architektūrinė dalis SPDV Evelina Aistė Kačerovskytė, At. Nr. A1509	
2.	SK	0	Konstrucijų dalis SPDV Minvydas Gražys, At. Nr. 4060	
3.	VN	0	Vandentiekio ir nuotekų šalinimo dalis SPDV Dainius Valiūnas, At. Nr.29265	
4.	ŠVOK	0	Šildymo, vėdinimo ir oro kondicionavimo dalis SPDV Valentina Puikienė, At. Nr. 1386	
5.	E	0	Elektrotechnikos dalis SPDV Boris Protopopov At. Nr. 12547	
6.	ER	0	Elektroninių ryšių dalis SPDV Boris Protopopov At. Nr. 6366	
7.	AS	0	Apsauginės signalizacijos dalis SPDV Boris Protopopov At. Nr. 6366	
8.	GSS	0	Gaisro aptikimo ir signalizavimo dalis SPDV Boris Protopopov At. Nr. 6366	
9.	PVA	0	Procesų valdymo ir automatizacijos dalis SPDV Boris Protopopov At. Nr. 6366	
10.	AK	0	Akustikos dalis SPDV Artūras Čekus, At. Nr. 25757	

0	2025-01-	Statybai		
Laida	Išleidimo data	Laidos statusas, keitimo priežastis (jei taikoma)		
Kval. Patv. Dok. Nr.	 UAB „Synergy Solutions“ Daugėlišio g. 32, LT-09300 Vilnius, Tel. +370 699 19 282, el.p. info@ss-exp.com		Statinio projekto pavadinimas Mokslo paskirties pastato Marių g. 37, Kaune, kapitalinio remonto projektas	
	Pareigos	Vardas, Pavardė	Parašas	Statinio numeris ir pavadinimas
25757	SPV	Artūras Čekus		01 - Mokykla
				Dokumento pavadinimas
				Projekto sudėties žiniaraštis
				Laida
				0
LT	Statytojas Kauno Palemono gimnazija		Dokumento žymuo SS2402-01-DP-PVA.PSŽ	Lapas
				Lapų
				1
				1

BENDRŲJŲ SPRENDINIŲ DUOMENYS


1. TECHNINIO PROJEKTO RENGĖJAS (PROJEKTUOTOJAS)

Techninio projekto rengėjas: UAB „Synergy Solutions“;
Statinio projekto vadovas – Artūras Čeikus (kv. at. Nr. 25757);
Statinio projekto dalies vadovas – Boris Protopopov (kv. at. Nr. 6366).

2. NUKRYPIMAI NUO TECHNINIO PROJEKTO DOKUMENTO NR. SS2402-01-TP-PVA

Darbo projektas be nukrypimų.

Vadovaujantis Statybos techninio reglamento STR 1.04.04:2017 „Statinio projektavimas, projekto ekspertizė“ 42 p. ir Lietuvos respublikos įstatymo 27 straipsnio 33 dalimi esminių projekto pakeitimų darbo projekte nėra.


0	2025-01-	Statybai			
Laida	Išleidimo data	Laidos statusas, keitimo priežastis (jei taikoma)			
Kval. Patv. Dok. Nr.	 UAB „Synergy Solutions“ Daugėlišio g. 32, LT-09300 Vilnius, Tel. +370 699 19 282, el.p. info@ss-exp.com		Statinio projekto pavadinimas Mokslo paskirties pastato Marių g. 37, Kaune, kapitalinio remonto projektas		
	Pareigos	Vardas, Pavardė	Parašas	Statinio numeris ir pavadinimas	
	25757	SPV	Artūras Čeikus	01 - Mokykla	
	6366	SPDV	Boris Protopopov		
				Dokumento pavadinimas	Laida
				Bendrieji sprendinių duomenys	0
LT	Statytojas Kauno Palemono gimnazija	Dokumento žymuo SS2402-01-DP-PVA.BSD		Lapas	Lapų
				1	1

SĄNAUDŲ KIEKIŲ ŽINIARAŠTIS

Pozicija, eil.Nr.	Pavadinimas ir techninės charakteristikos	Žymuo	Mato vnt.	Kiekis	Pastabos
Medžiagos					
1.	Kabelis Cu 12x0,75mm ² +ekr.	1.1	m	150	
2.	Kabelis Cu 3x1mm ² +ekr.	1.1	m	750	
3.	Vamzdis PVC d25, gafruotas	1.2	m	100	
4.	Sujungimo dėžutė	1.3	vnt	20	
Darbai					
5.	Kabelio tiesimas konstrukcijomis		vnt.	800	
6.	Kabelio tiesimas vamzdyje		vnt.	100	
7.	Vamzdžio tiesimas konstrukcijomis		vnt.	100	
8.	Sistemų OK-1, OK-2, OK-3, OT1/OŠ1...OT4/OŠ4 valdiklių derinimo ir nustatymo darbai		kompl	1	
9.	Kabelio varžos matavimai		vnt	42	
10.	Pereinamųjų kontaktų matavimai		vnt.	84	


Pastabos:

- projekte pateikti kiekiai rengiami pagal sustambintą darbų nomenklatūrą.
- statybos rangovai bet koku atveju skaičiuodami sąmatas rangos darbams privalo susipažinti su visa projekto dokumentacija, bei kilus klausimams kreiptis į statytoją.

0	2025-01	Statybai			
Laida	Išleidimo data	Laidos statusas, keitimo priežastis (jei taikoma)			
Kval. Patv. Dok. Nr.	 UAB „Synergy Solutions“ Daugėlišio g. 32, LT-09300 Vilnius, Tel. +370 699 19 282, el.p. info@ss-exp.com		Statinio projekto pavadinimas Mokslų paskirties pastato Marių g. 37, Kaune, kapitalinio remonto projektas		
	Pareigos	Vardas, Pavardė	Parašas	Statinio numeris ir pavadinimas 01 - Mokykla	
25757	SPV	Artūras Čeikus			
6366	SPDV	Boris Protopopov			
				Dokumento pavadinimas	Laida
				Sąnaudų žiniaraštis	0
LT	Statytojas Kauno Palemono gimnazija		Dokumento žymuo SS2402-01-DP-PVA.SŽ		Lapas 1
					Lapų 2


3. medžiagų ir darbų aprašymus žiūrėti techninėse specifikacijose.
4. šis žiniaraštis turi būti skaitomas, vertinamas kartu su techninėmis specifikacijomis, aiškinamuoju raštu ir brėžiniais.
5. darbai ir medžiagos turi būti įvertintos su papildomomis instaliacinėmis medžiagomis (pvz. sisteminiai įrangos jungimo elementai, izoliacija, medvaržčiai, litavimo priemonės ir t.t.).

Dokumento žymuo	Lapas	Lapų	Laida
SS2402-01-DP-PVA.SŽ	2	2	0

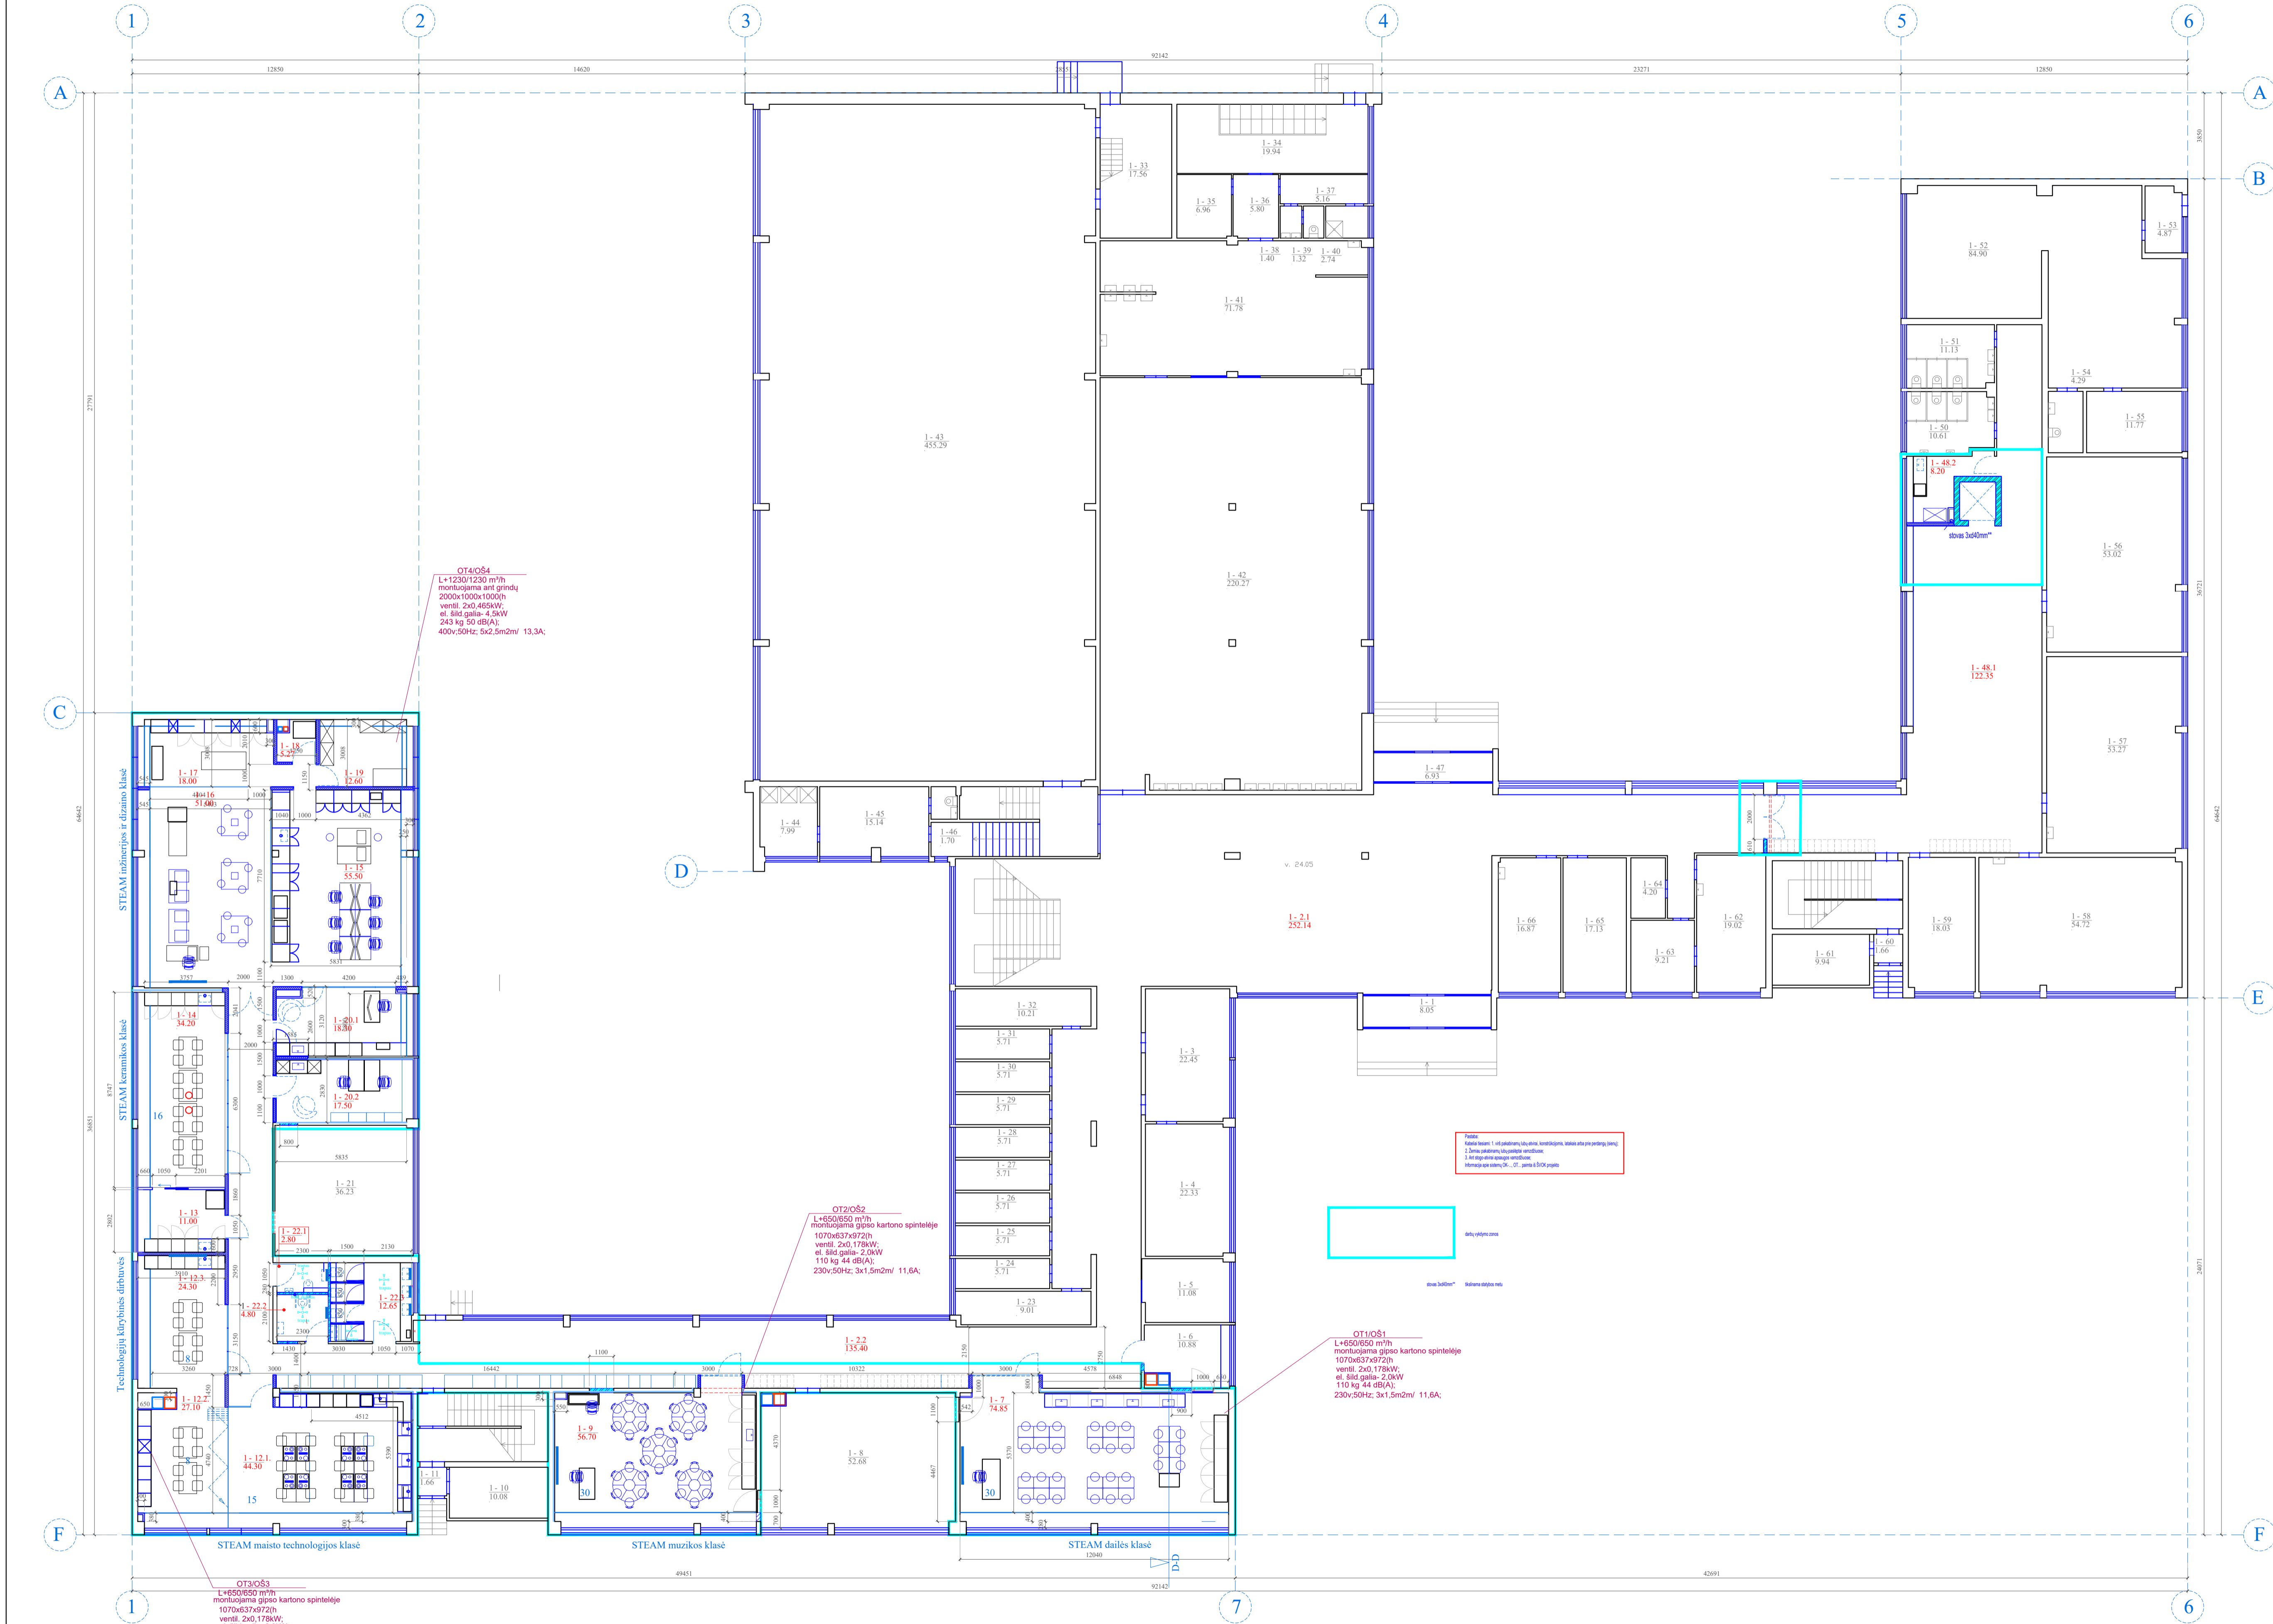


Nr.	Patalpos pavadinimas	Plotas m²
PIRMAS AUKŠTAS		
1-1	Tambūras	8,05
1-2.1.	Koridorius	252,14
1-2.2.	Koridorius	135,40
1-3	Klasė	22,45
1-4	Kabinetas	22,33
1-5	Kabinetas	11,08
1-6	Laboratorija	10,88
1-7	STEAM Dailes klasė	54,83
1-8	Klasė	52,68
1-9	STEAM Muzikos klasė	56,70
1-10	Čiūnių patalpa	10,08
1-11	Koridorius	1,66
1-12.1.	STEAM maisto Technologijos klasė zona	44,30
1-12.2.	STEAM Technologijos klasės zona (teritorija)	27,10
1-12.3.	Klėjų būtinų dirbtuvių zona	24,30
1-13	STEAM (KERAMIK) Pagalbinė pat.	11,00
1-14	STEAM Keramikos klasė	34,20
1-15	STEAM projektavimo zona	55,50
1-16	STEAM mocižo apdirbimo zona	51,00
1-17	STEAM apdirbimo zona	18,00
1-18	STEAM gamybos zona	5,27
1-19	Pagalbinė pat.	12,60
1-20.1.	Kabinetas	18,30
1-20.2.	Kabinetas	17,50
1-21	Sandėlis	36,23
1-22.1.	Bėrimų wc	2,80
1-22.2.	ŽN wc (A)	4,80
1-22.3.	Mergaičių wc	12,65
1-23	Kabinetas	9,01
1-24	Rūbinė	5,71
1-25	Rūbinė	5,71
1-26	Rūbinė	5,71
1-27	Rūbinė	5,71
1-28	Rūbinė	5,71
1-29	Rūbinė	5,71
1-30	Rūbinė	5,71
1-31	Rūbinė	5,71
1-32	Kabinetas	10,21
1-33	Koridorius	17,56
1-34	Koridorius	19,94
1-35	Maisto sandėlis	6,96
1-36	Koridorius	5,80
1-37	Koridorius	5,16
1-38	Prausykla	1,40
1-39	wc	1,32
1-40	Dažo pat.	2,74
1-41	Virtuvė	71,78
1-42	Valgykla	220,27
1-43	Sporto salė	455,29
1-44	Dažo pat.	7,99
1-45	Rūbinė	15,14
1-46	wc	1,70
1-47	Tambūras	6,93
1-48.1.	Koridorius	122,35
1-48.2.	Pagalbinė pat.	8,20
1-50	wc	10,61
1-51	wc	11,13
1-52	Kabinetas	84,90
1-53	Tambūras	4,87
1-54	wc	4,29
1-55	Kabinetas	11,77
1-56	Klasė	53,02
1-57	Klasė	53,27
1-58	Klasė	54,72
1-59	Rūbinė	18,03
1-60	Koridorius	1,66
1-61	Čiūnių pat.	9,94
1-62	Kabinetas	19,02
1-63	Kabinetas	9,21
1-64	El. skydinė	4,20
1-65	Kabinetas	17,13
1-66	Kabinetas	16,87
Viso plotas		2453,92

0	2025-01	Statyba	Laikotarpis, kuriuo pradedama (jei taikoma)	
Laikotarpis	Būklės data		Laikotarpis, kuriuo pradedama (jei taikoma)	
Kval. Pat. Dok. Nr.	UAB „Synergy Solutions“ Dariaus Gaižo g. 12, Vilnius Tel. +370 699 19 242, el. paštas: info@synergy.com		Statinio projekto pavadinimas Mokslų paskirties pastato Marių g.37, Kaune, kapitalinio remonto projektas	
Paviršius	Varšė, Pavėdė	Paralė	Statinio numeris ir pavadinimas	
27787	SPV	Architektas Česlavas	01 - Mokykla	
4366	SPDV	Baris Pranciškus	Dokumentų pavadinimas	
			Pirmo aukšto planas. SVOK įranga	Mastelis Laikotarpis
				1:200 0
Statybinis	Kauno Palemono gimnazija		Dokumentas Nr.	SS2402-01-DP-PVA-B-01
LT			Lapis	1

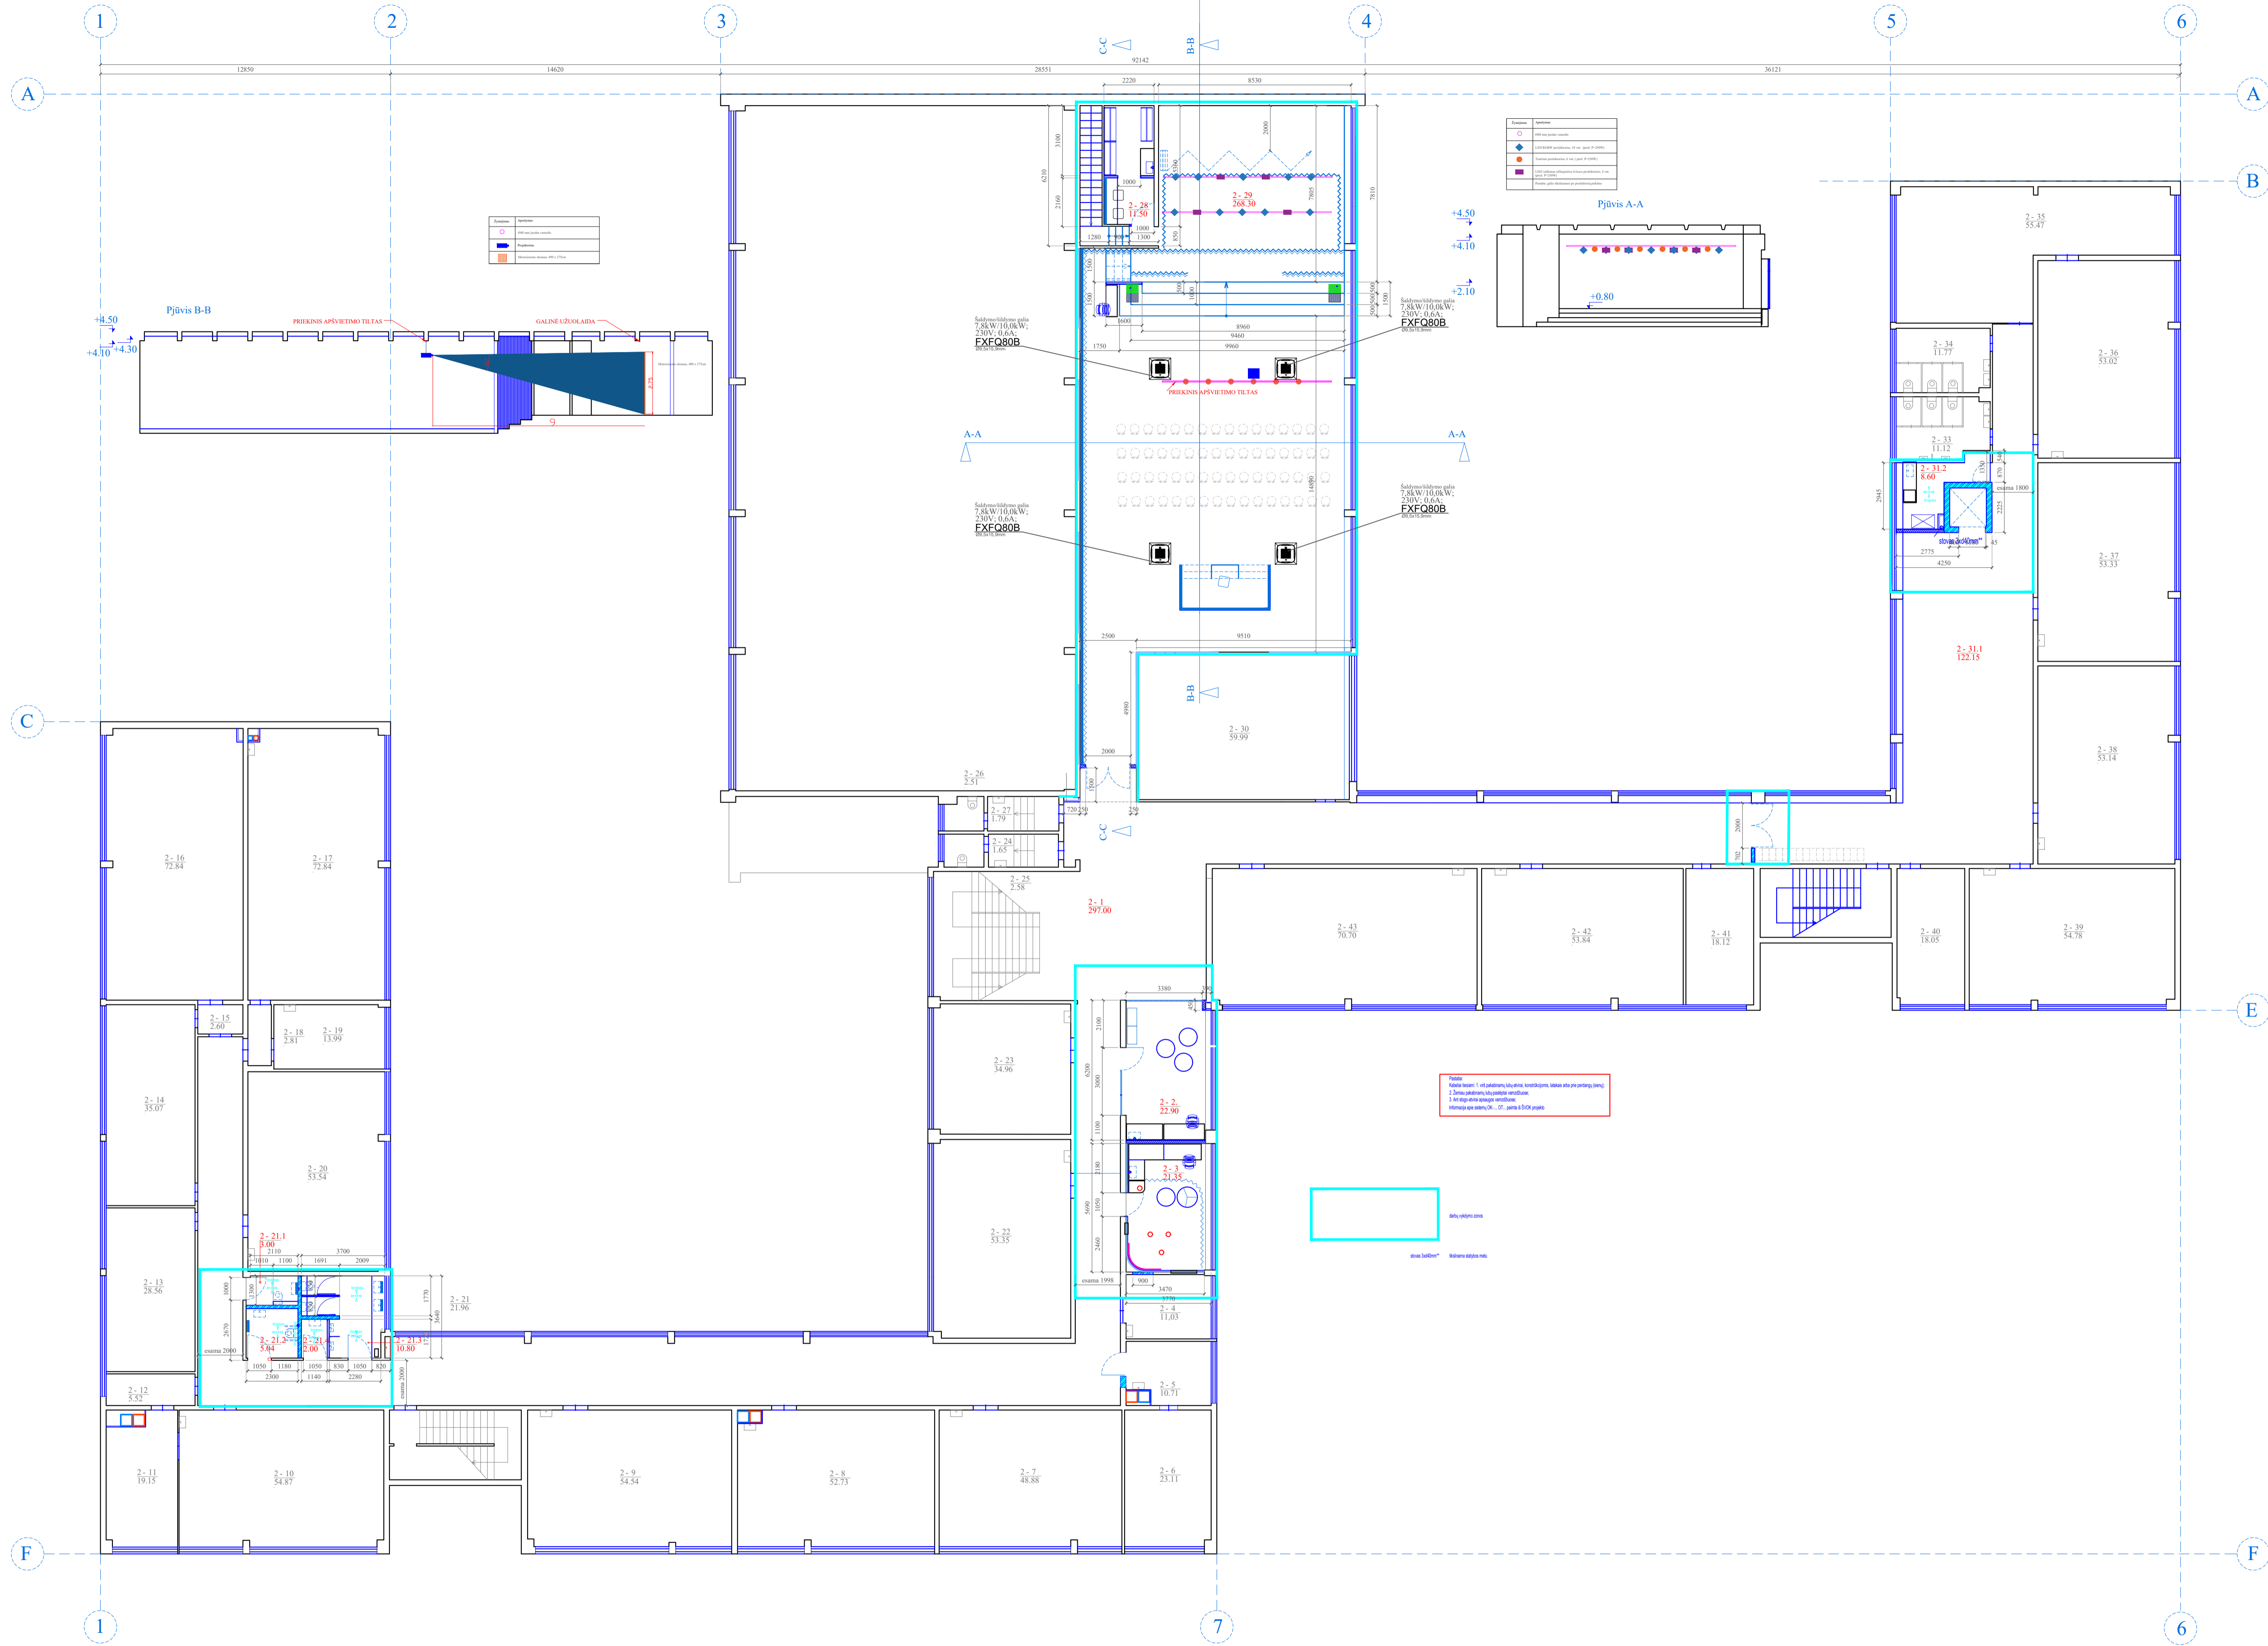

Nr.	Patalpos pavadinimas	Plotas m ²
ANTRAS AUKŠTAS		
2-1	Koridorius	297,00
2-2	Sensorinis nusiramimimo pat.	23,90
2-3	Sensorinis nusiramimimo pat.	21,35
2-4	Kabinetas	11,03
2-5	Kabinetas	10,71
2-6	Kabinetas	23,11
2-7	Klasė	48,88
2-8	Klasė	52,73
2-9	Klasė	54,54
2-10	Klasė	54,87
2-11	Koridorius	19,15
2-12	Koridorius	5,52
2-13	Klasė	28,56
2-14	Skaitykla	35,07
2-15	Koridorius	2,60
2-16	Biblioteka	72,84
2-17	Klasė	72,84
2-18	Koridorius	2,81
2-19	Kabinetas	13,99
2-20	Klasė	53,54
2-21.1	Mergaičių wc	3,00
2-21.2	ZV wc (A)	5,04
2-21.3	Berniukų wc	0,80
2-21.4	Valytojų pat.	2,00
2-22	Klasė	53,35
2-23	Klasė	34,96
2-24	Prausykla	1,05
2-25	wc	2,58
2-26	wc	2,51
2-27	Prausykla	1,79
2-28	Grimo/persirengimo patalpa	11,50
2-29	Aknų salė	281,50
2-30	Salė	59,99
2-31.1	Koridorius	122,15
2-31.2	Pagalbinė pat.	8,60
2-33	wc	11,12
2-34	wc	11,77
2-35	Klasė	55,47
2-36	Klasė	53,02
2-37	Klasė	53,33
2-38	Kabinetas	53,14
2-39	Klasė	54,78
2-40	Kabinetas	18,05
2-41	Kabinetas	18,12
2-42	Kabinetas	53,84
2-43	Klasė	70,70
	Viso plotas	1958,80

0	2024-01	Statyba			
Laikš.	Uždavinio data		Lauko statybos, techninio projektavimo (su technine)		
Kval. Pat.	Dok. Nr.		Statybos projekto pavadinimas		
			Mokslų paskirties pastato Marių g.37, Kaune, kapitalinis remonto projektas		
Pariginis	Vardas, Pavardė	Pardavė	Statybos namelis ir paravadinimas		
25757	SPV Antanas Čekas		01 - Mokykla		
6360	SPDV Beata Pustupytė		Dokumentų pavadinimas		
			Antro aukšto planas. ŠVOK įranga		
Skalės			Mastelis	Lauka	
			1:200	0	
Statybinis			Lapų	Lapų	
LT	Kauno Palemono gimnazija		Dokumentų žymėjimas	SS2402-01-DP-PVA.B-02	1 1

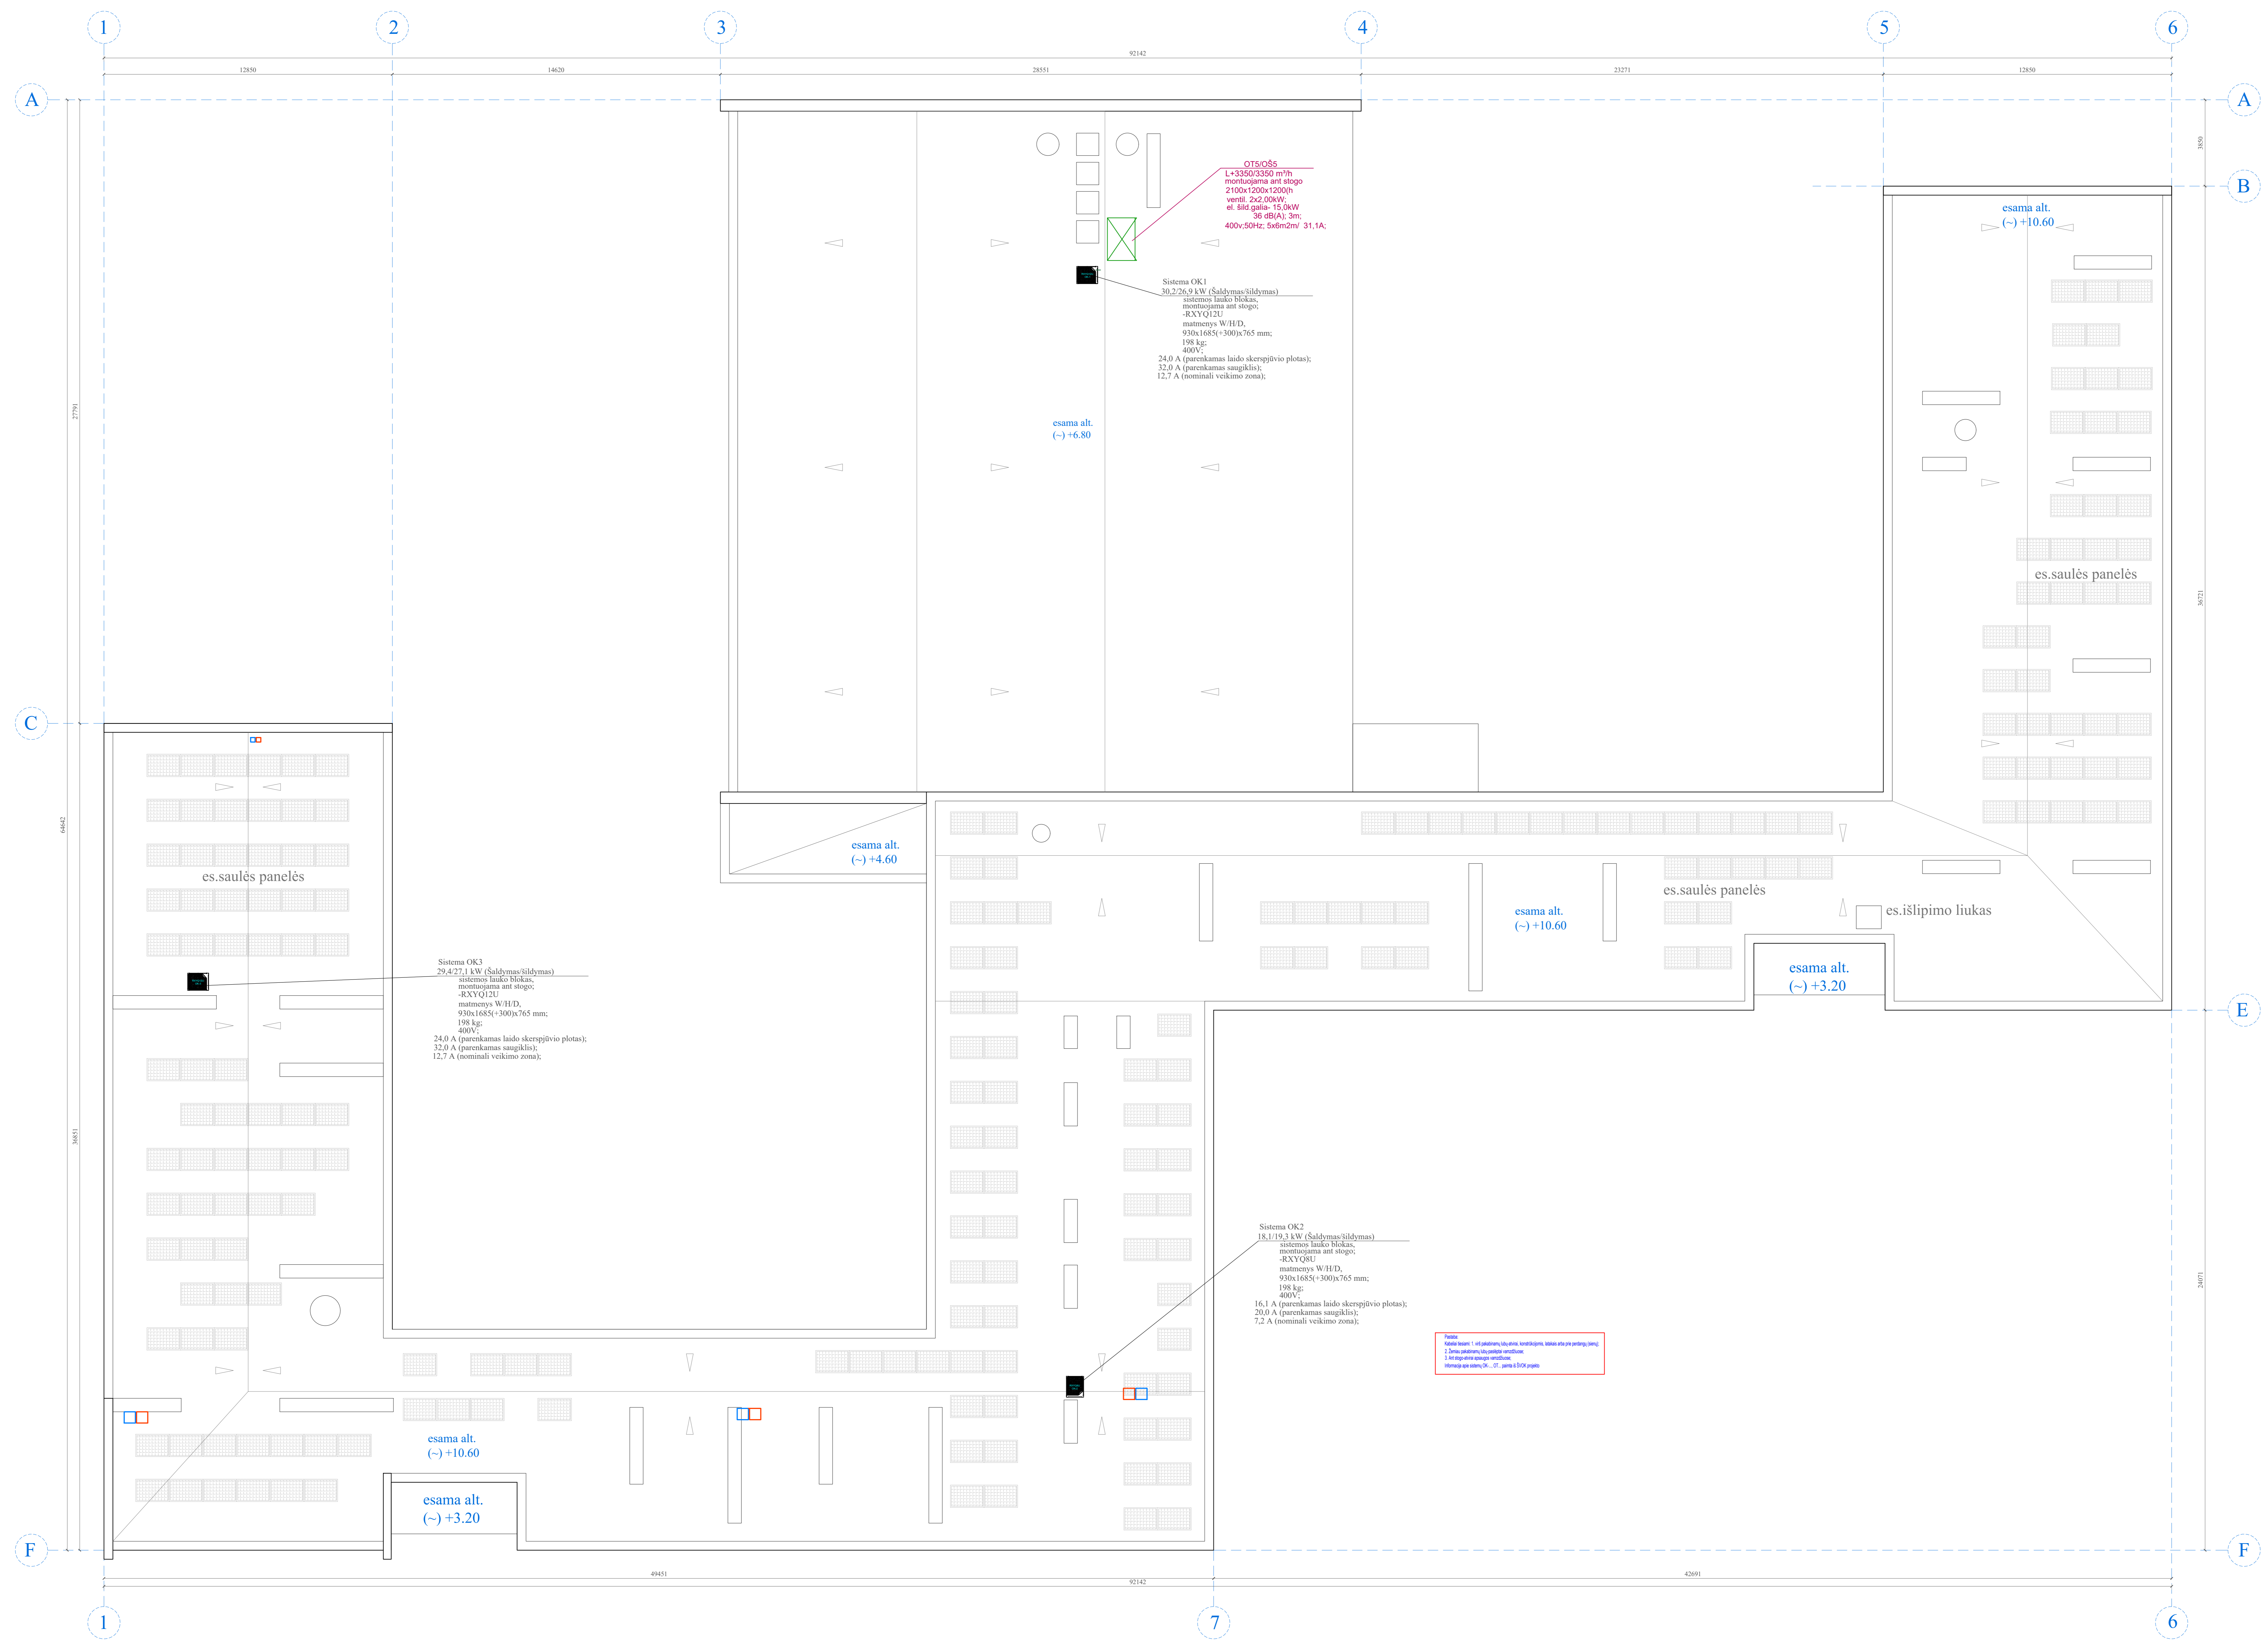

0	2024-01	Statybai	Lauko statusas, keičimo pildymas (jei taikoma)	
Kad. Pat. Dok. Nr.	UAB „Synergy Solutions“ Ukmergės 121 E, 01000 Vilnius Tel. +370 911 71 212, e.p. info@synergy.lt		Sistemos projektavimas	
Projektas: Moklo paskirties pastato Marių g. 37, Kaune, kapitalinio remonto projektas			Moklo paskirties pastato Marių g. 37, Kaune, kapitalinio remonto projektas	
2023	SPV	Jonas Čekas	Sistemos montavimas ir paravimas	
6366	SPVD	Deivis Puzas	01 - Mokykla	
Dokumentavimas			Dokumentavimas	
Stogo planas. ŠVOK įranga ant stogo			Matelis	Lauks
1:200			0	
Dokumentavimas			Dokumentavimas	
LT	Statybinis	Kauno Palėmono gimnazija	Dokumentavimas	
SS2402-01-DP-PVA-B-03			Lapų	Lauks
			1	1