



DOKUMENTO ŽYMUO	LAPAS	LAPŲ	LAIDA
24045NVS-00(T)-TDP-ŠT_B-004	6	10	0




DOKUMENTO ŽYMUO	LAPAS	LAPŲ	LAIDA
24045NVS-00(T)-TDP-ŠT_B-004	7	10	0




3x5,0/400 mm			T1, T2 Ø273,0x5,0/400 mm	
rindas 10 cm			Smeiljo pagrindas 10 cm	
0,9%	2,3%	0,5%	0,5%	7,3%
60,1	60,0	24,2	96,1	36,3
60,1	60,0	24,2	96,1	36,3


Mh 1:500
Mv 1:100

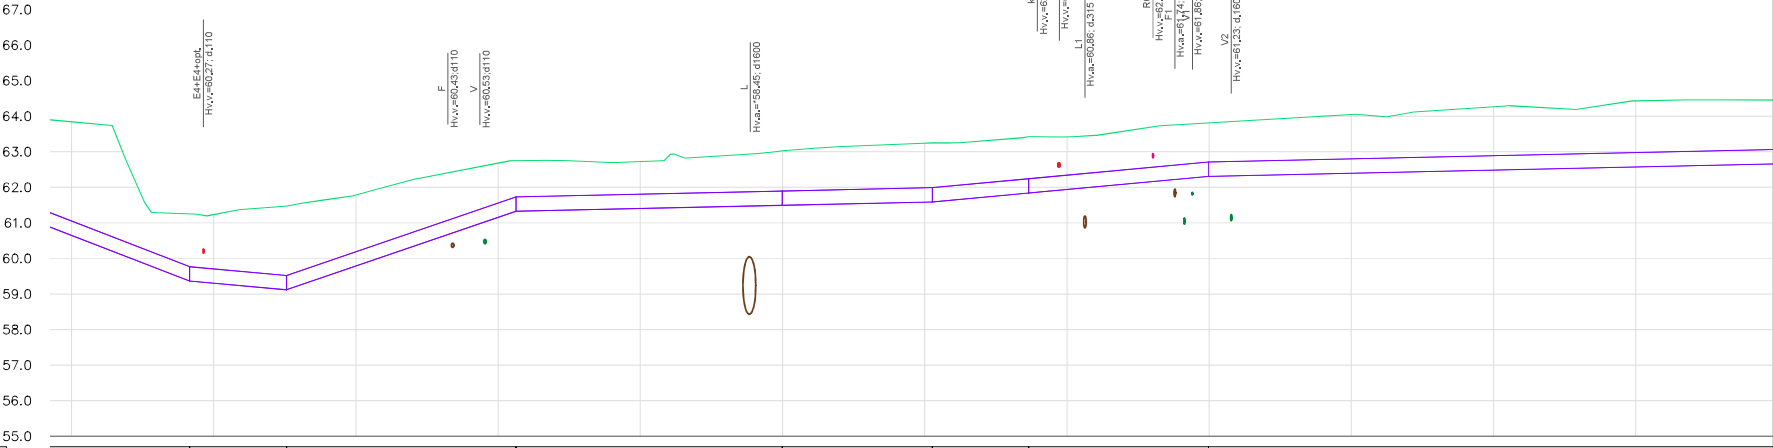


VAMZDŽIO APAČIOS ALTITUDĖ	59.37	59.12	61.33	61.50	61.59	61.84	62.31
VAMZDŽIO VIRŠAUS ALTITUDĖ	59.77	59.52	61.73	61.90	61.99	62.24	62.71
PROJEKTUOJAMO ŽEMES PAVIRŠIAUS ALTITUDĖ	61.25	61.47	62.75	63.03	63.25	63.43	63.81
ESAMA ŽEMES PAVIRŠIAUS ALTITUDĖ	61.25	61.47	62.75	63.03	63.25	63.43	63.81
VAMZDŽIO GILINIMAS (m) IKI VAMZDŽIO CENTRO	1.66	2.15	1.22	1.33	1.46	1.38	1.30
VAMZDŽIŲ ŽYMEJIMAS IZOLIACIJOS TIPAS	T1, T2 Ø273,0x5,0/400 mm						T1, T2 Ø273,0x5,0/400 mm
PAGRINDAS	Smėlio pagrindas 10 cm						Smėlio pagrindas 10 cm
NUOLYDIS %	7.7%	1.8%	6.8%	0.4%	0.4%	1.9%	0.4%
ILGIS (m)	36,1	13,6	32,3	37,5	21,1	13,5	116,0
ATSTUMAI (m)	36,1	13,6	32,3	37,5	21,1	13,5	116,0
ŠULINIŲ, TAŠKŲ, KAMPIŲ IR POSŪKIŲ NUMERIAI	51.Nusklembimas V3	52.PK15	53.PK16	54.PK17	55.PK18	56.PK19	57.Nusklembimas V1

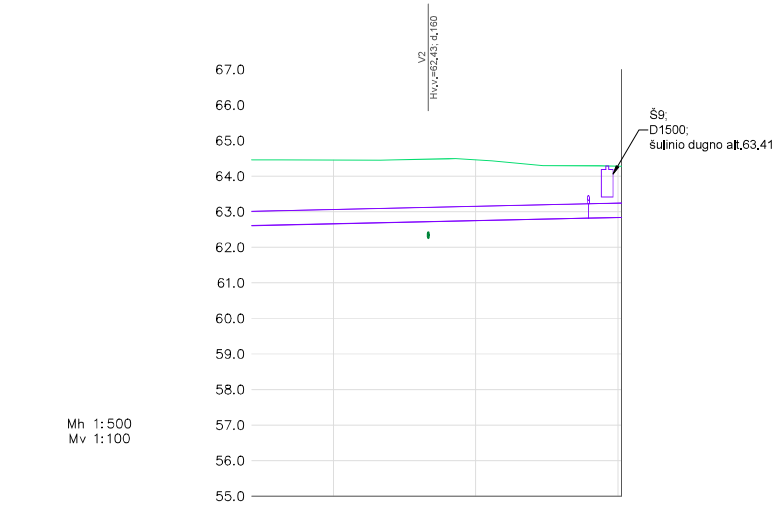




VAMZDŽIO APAČIOS ALTITUDE		62.82
VAMZDŽIO VIRŠAUS ALTITUDE		63.22
PROJEKTUOJAMO ŽEMES PAVIRŠIAUS ALTITUDE		64.29
ESAMA ŽEMES PAVIRŠIAUS ALTITUDE		64.29
VAMZDŽIO ĮGILINIMAS (m) IKI VAMZDŽIO CENTRO	1.27	64.28
VAMZDŽIŲ ŽYMEJIMAS IZOLIACIJOS TIPAS	T2 Ø273,0x5,0/400 mm	
PAGRINDAS	smėlio pagrindas 10 cm	
NUOLYDIS % ILGIS (m)		0.4% 4.7
ATSTUMAI (m)		4.7
ŠULINIŲ, TAŠKŲ, KAMPIŲ IR POSŪKIŲ NUMERIAI	24	58.TR3—59.Taškas C

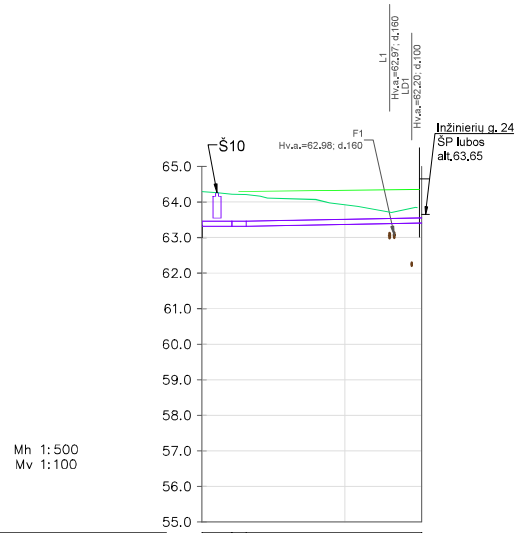

VAMZDŽIO APAČIOS ALTITUDE		63.32
VAMZDŽIO VIRŠAUS ALTITUDE		63.46
PROJEKTUOJAMO ŽEMES PAVIRŠIAUS ALTITUDE		64.22
ESAMA ŽEMES PAVIRŠIAUS ALTITUDE		64.22
VAMZDŽIO ĮGILINIMAS (m) IKI VAMZDŽIO CENTRO	0.90	64.29
VAMZDŽIŲ ŽYMEJIMAS IZOLIACIJOS TIPAS	T1, T2 Ø76,1x2,9/140 mm	
PAGRINDAS	smėlio pagrindas 10 cm	
NUOLYDIS % ILGIS (m)		0.0% 4.1 2.0 0.4% 24.7
ATSTUMAI (m)		4.1 2.0 24.7
ŠULINIŲ, TAŠKŲ, KAMPIŲ IR POSŪKIŲ NUMERIAI	58.TR3	61.PK21 62.Inžinierių g. 24

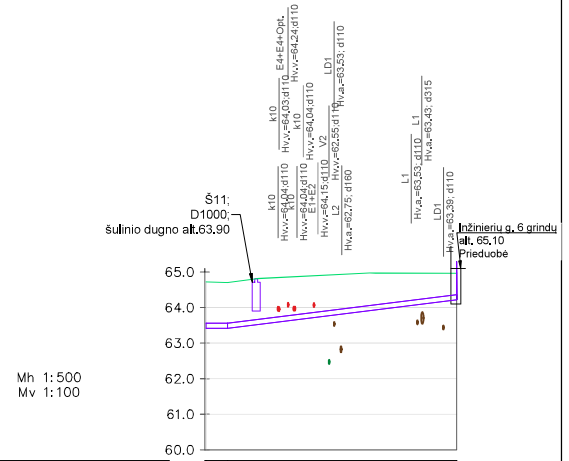


VAMZDŽIO APAČIOS ALTITUDE		63.42
VAMZDŽIO VIRŠAUS ALTITUDE		63.56
PROJEKTUOJAMO ŽEMES PAVIRŠIAUS ALTITUDE		64.71
ESAMA ŽEMES PAVIRŠIAUS ALTITUDE		64.71
VAMZDŽIO ĮGILINIMAS (m) IKI VAMZDŽIO CENTRO	1.23	64.96
VAMZDŽIŲ ŽYMEJIMAS IZOLIACIJOS TIPAS	T1, T2 Ø76,1x2,9/140 mm	
PAGRINDAS	smėlio pagrindas 10 cm	
NUOLYDIS % ILGIS (m)		0.0% 3.0 2.5% 32.2
ATSTUMAI (m)		3.0 32.2
ŠULINIŲ, TAŠKŲ, KAMPIŲ IR POSŪKIŲ NUMERIAI	38.TR2	62.PK22 63.PK23

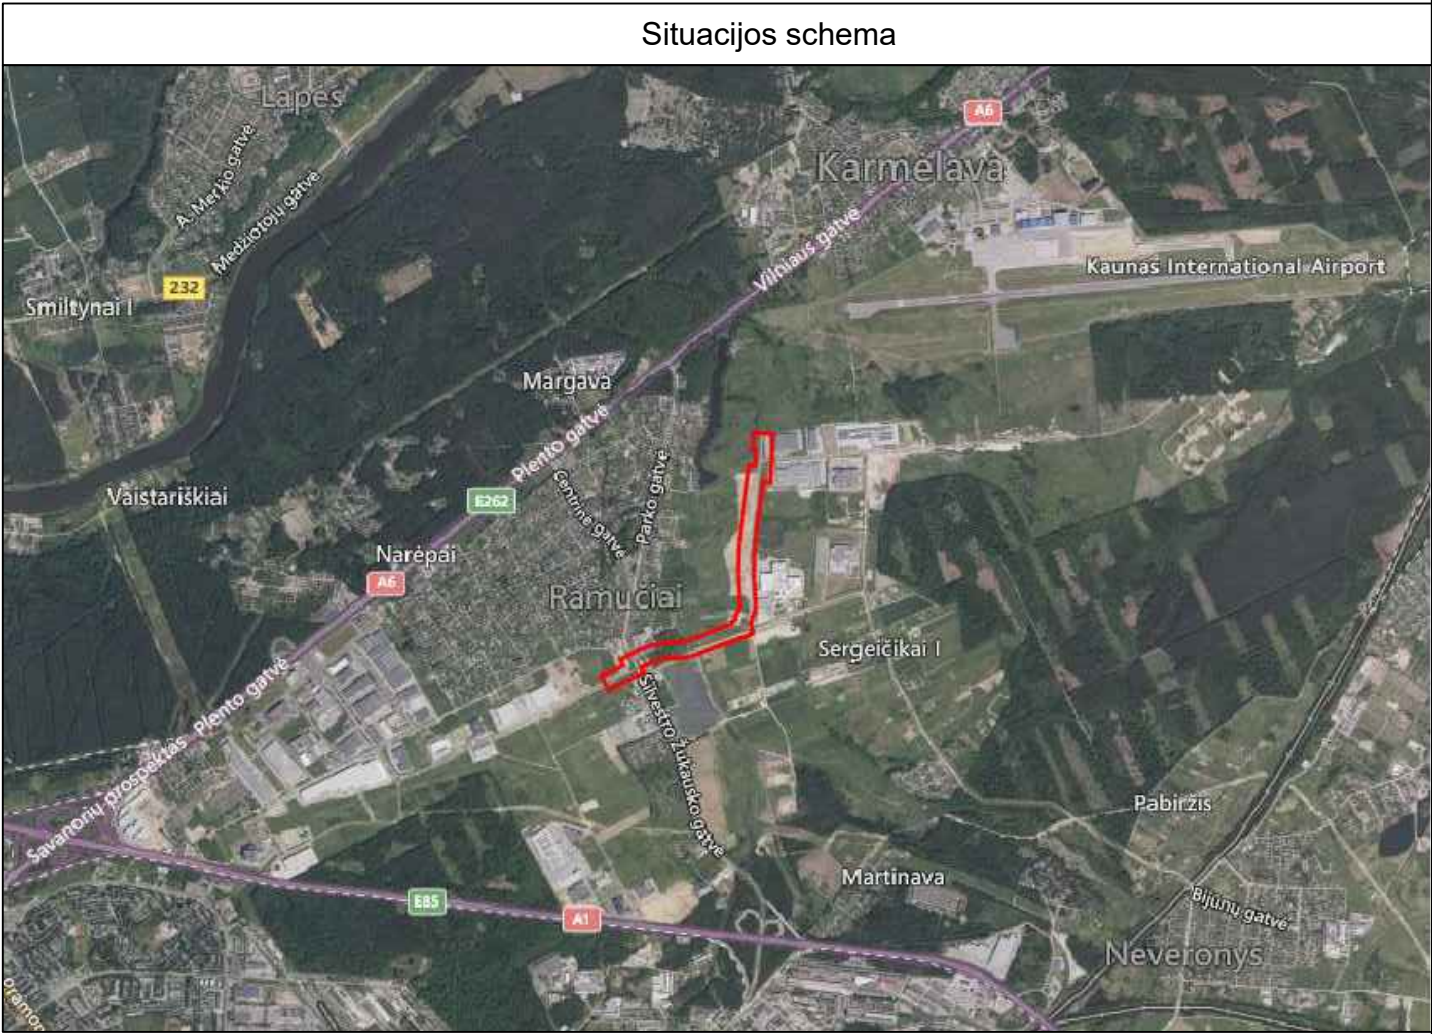
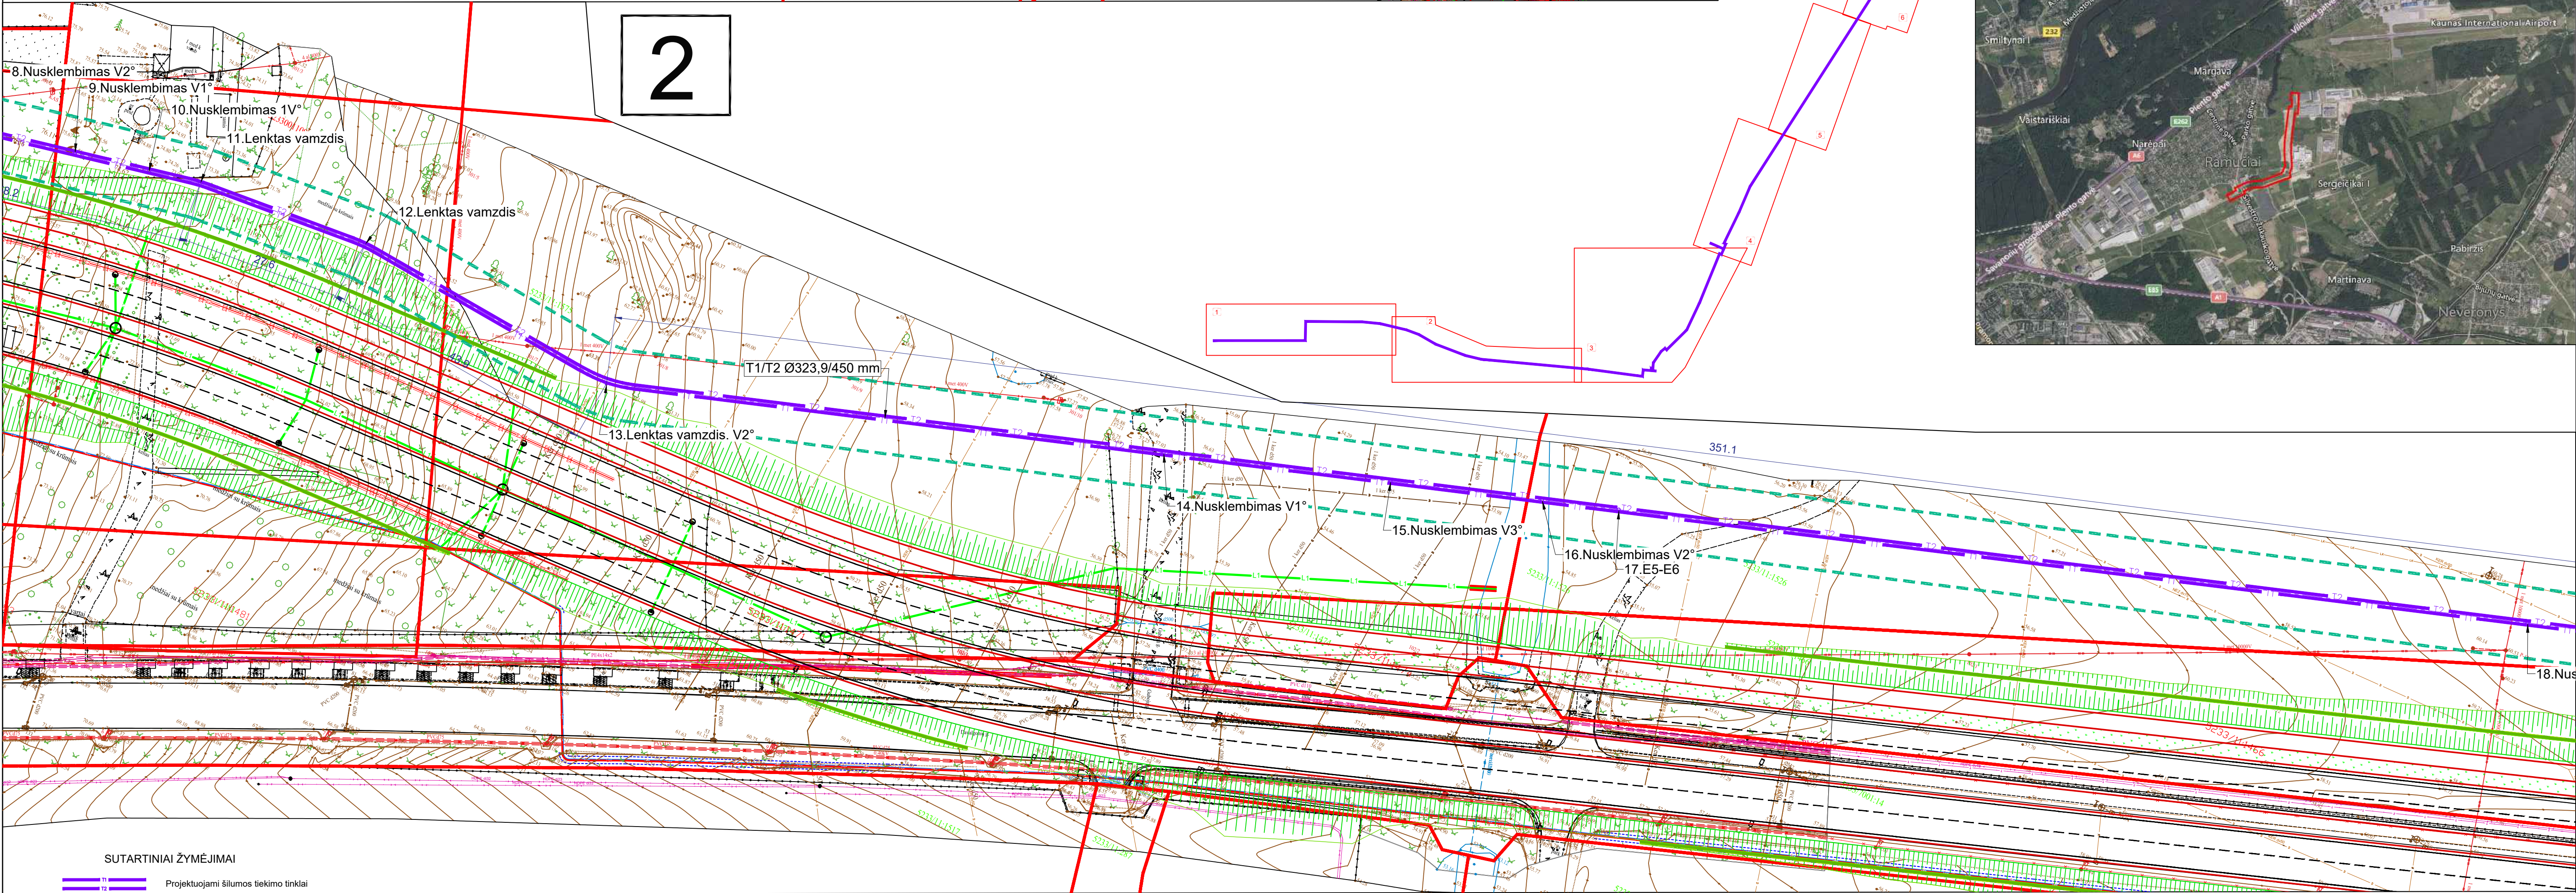
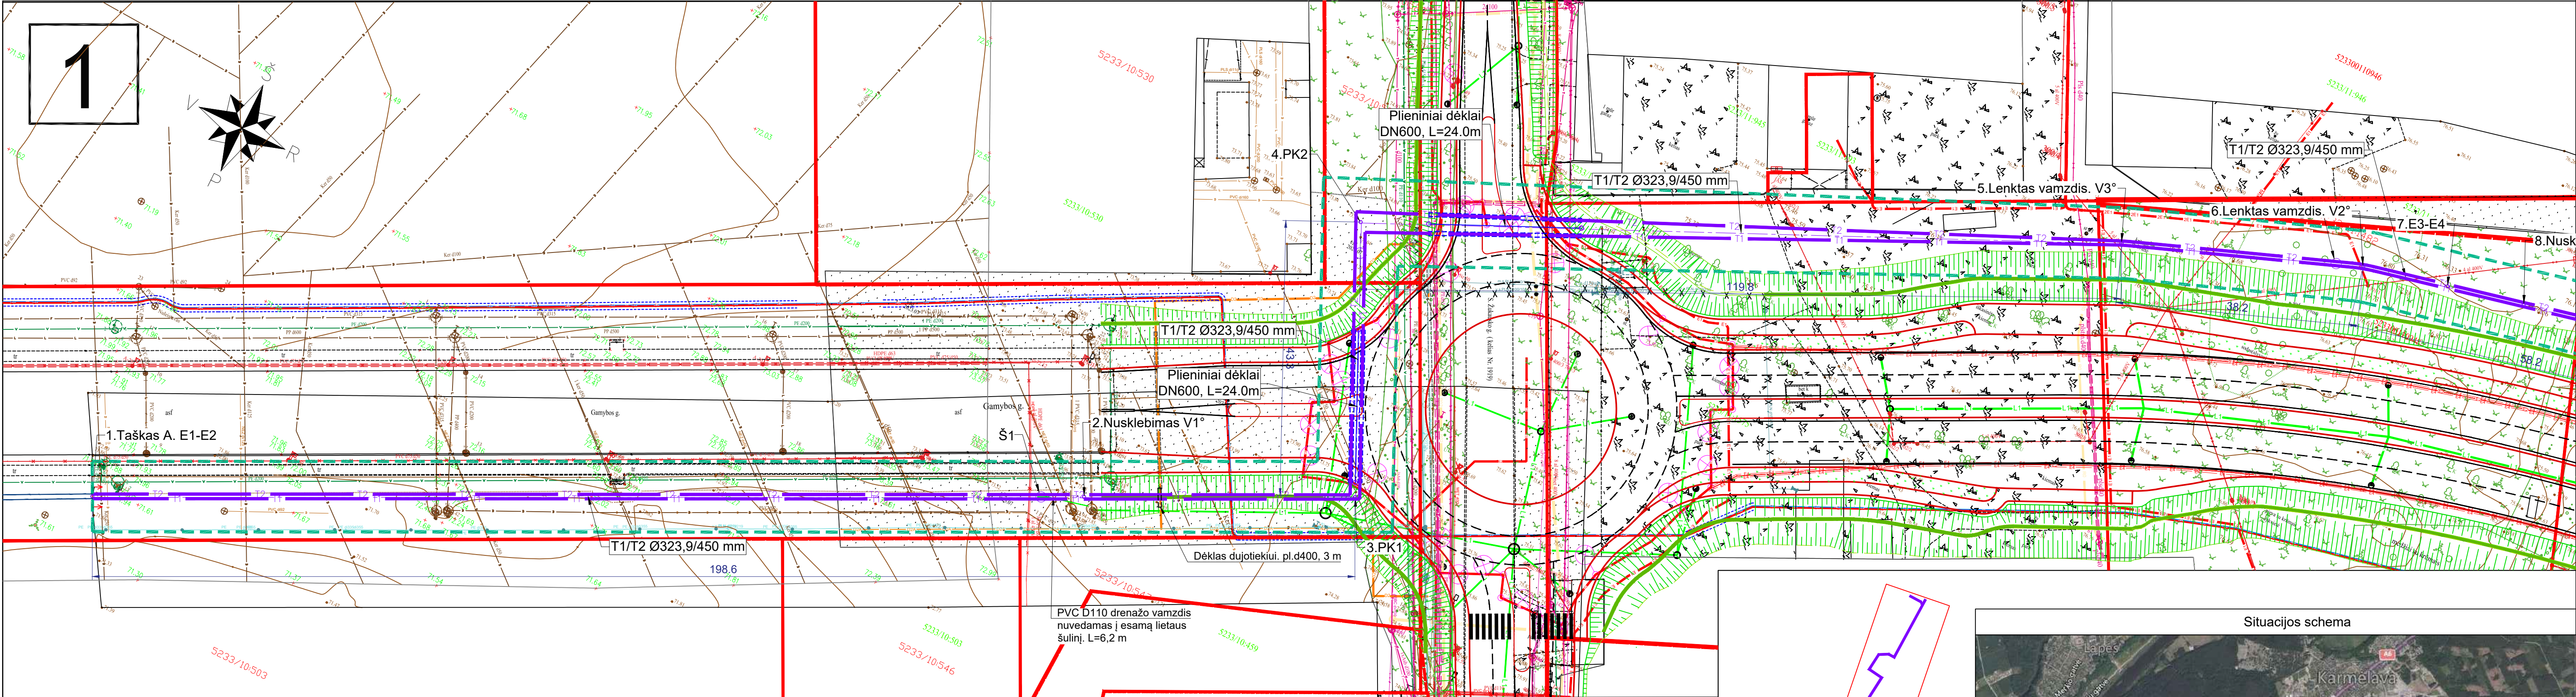




SUTARTINIAI ŽYMĖJIMAI		SUTARTINIAI ŽYMĖJIMAI (INŽINERINIAI TINKLAI NUMATYTI KITUOSE PROJEKTUOSE)		PASTABOS:		PRITARTA T1T2 sprendiniais LVN tinklų AZ, išskirti regionuotuosius atstumus iki esamų tinklų, 3 lapai: 2025 04 17	
	Projektuojami šilumos tiekimo tinklai		VANDENTIEKIS	1. Šilumos tiekimo tinklų susikirtimo su kitomis inžinerinėmis komunikacijomis vietose po 2,0 m į abi puses kasti rankiniu būdu.		UAB "Kauno vandenys"	
	Šilumos tiekimo tinklų klojimas plieniuose dėkluose		VANDENTIEKIS	2. Atstumai tarp susikertančių komunikacijų nurodyti "Šilumos tiekimo tinklų ir šilumos punktų įrengimo taisyklėse", patvirtintos Lietuvos Respublikos energetikos ministro 2011 m. birželio 17 d. įsakymu Nr. 1-160 (Žin., 2011, Nr. 76-3673).		Techninio-projektų skyriaus	
	Sklypo riba		BUITINIS NUOTEKOS	3. Trasos žemiausioje vietoje turi būti įrengiamas drenžas, o aukščiausioje vietoje nuorinimas.		Techninės grupės vyresnioji inžinierė	
	Projektuojamų šilumos tiekimo tinklų charakteringa vieta (PK - posūkio kampas, E1 - emova, Š1 - sklendžių šulinys)		LIETAUS NUOTEKOS	4. Pažeidus esamus ryšių vamzdžius, kabeliai turi būti apsaugoti remontiniais vamzdžiais.			
	Projektuojamų šilumos tiekimo tinklų charakteringa vieta pramoniniu būdu lenktas vamzdis V2° - vamzdžio galo vertikalus nusklembimas -1°+1°		DRENAŽAS	5. Sklype inžinierių g. 6 projektuojami inžineriniai tinklai numatyti kitame projekte. Projekto Nr. 450/1-00-TDP.			
	Projektuojamų šilumos tiekimo tinklų charakteringa vieta. Vamzdžių krypties keitimas, galus nusklembiant H3° - horizontaliai -1,5°+1,5° V2° - vertikaliai -1°+1°		RYŠIŲ KABELIŲ SISTEMA (RKKS).	6. Sklype inžinierių g. 24 projektuojami inžineriniai tinklai numatyti kitame projekte. Projekto Nr. 0510 - 01 - TP.			
	Projektavimo riba		0,4 kV ELEKTROS KABELIS	7. Projektuojamas S. Žukausko g. žiedas (II etapas), projekto Nr. 2022-118/1-TP.			
	Projektuojamų šilumos tiekimo tinklų specialiąjų žemės naudojimo sąlygų ribos		ELEKTROS KABELIAI	8. Plane įtrauktas projektuojamo aplinkelio kelio: Davaigonių g. - inžinierių g. projekto kontūrai.			
			DUJOTIEKIS				

0	2025-03	STATYBĄ LEIDŽIANČIAM DOKUMENTUI, STATYBAI	
LAIDA	ŠLEIDIMO DATA	LAIDOS STATUSAS. KEITIMO PRIEŽASTIS (JEI TAIKOMA)	
KVAL. PATV. DOK. NR.		STATINIO PROJEKTO PAVADINIMAS	
		ŠILUMOS TIEKIMO TINKLŲ NUO TAŠKO „A“ IKI INŽINIERIŲ G. 6 IR 24. RAMUČIŲ KM. KAUNO R. SAV., REKONSTRAVIMO PROJEKTAS	
		STATINIO NUMERIS IR PAVADINIMAS	
		00(T) ŠILUMOS TIEKIMO TINKLAI	
		DOKUMENTO PAVADINIMAS	
		ŠILUMOS TIEKIMO TINKLŲ PLANAS M1:500	
		LAIDA	
		0	
It	STATYTOJAS IR (ARBA) UŽSAKOVAS	DOKUMENTO ŽYMUO	
	AB "KAUNO ENERGIJA"	2404SNVS-00(T)-TDP-ŠT_B-001	
		LAPAS	LAPŲ
		1	3

KOORDINACIJŲ TAŠKAI, KOORDINACIJŲ SISTEMA LKS-94			KOORDINACIJŲ TAŠKAI, KOORDINACIJŲ SISTEMA LKS-94			KOORDINACIJŲ TAŠKAI, KOORDINACIJŲ SISTEMA LKS-94		
Nr.	X	Y	Nr.	X	Y	Nr.	X	Y
1.Taškas A. E1-E2	6089526.51	502281.97	23.TR1	6089879.63	503141.87	37.TR2	6090175.30	503169.97
2.Nusklembimas V1	6089595.38	502421.94	25.PK7	6089884.59	503139.99	62.PK23	6090178.30	503169.82
3.PK1	6089614.20	502460.15	26.PK8	6089885.76	503143.09	63.PK24	6090177.20	503137.62
4.PK2	6089653.39	502441.85	27.Lenktas vamzdis	6089896.82	503138.92	KOORDINACIJŲ TAŠKAI, KOORDINACIJŲ SISTEMA LKS-94		
5.Lenktas vamzdis. V3	6089703.35	502550.69	28.Lenktas vamzdis	6089925.91	503143.57			
6.Lenktas vamzdis. V2	6089716.84	502586.39	29.PK9	6089935.38	503148.05	Nr.	X	Y
7.E3-E4	6089719.85	502599.69	30.PK10	6089933.88	503152.72	57.TR3	6091034.96	503239.72
8.Nusklembimas V2	6089722.57	502611.69	31.Lenktas vamzdis. V2	6089990.55	503173.07	59.PK20	6091035.20	503235.61
9.Nusklembimas V1	6089725.22	502623.39	32.Nusklembimas H3.V2	6090054.26	503172.73	60.PK21	6091037.19	503235.71
10.Nusklembimas 1V	6089727.87	502635.09	33.E7-E8	6090066.39	503172.02	61.PK22	6091038.41	503211.06
11.Lenktas vamzdis	6089729.69	502643.16	34.Nusklembimas V1	6090150.44	503167.15			
12.Lenktas vamzdis	6089732.50	502670.66	35.PK11	6090168.07	503166.13			
13.Lenktas vamzdis. V2	6089729.69	502714.44	36.PK12	6090168.28	503170.31			
14.Nusklembimas V1	6089758.62	502797.90	37.TR2	6090175.30	503169.97			
15.Nusklembimas V3	6089770.41	502831.91	38.PK13	6090192.33	503169.13			
16.Nusklembimas V2	6089778.28	502854.59	39.PK14	6090192.46	503164.89			
17.E5-E6	6089782.27	502866.10	40.Nusklembimas H3.V1	6090265.60	503165.40			
18.Nusklembimas V2	6089829.47	503002.27	41.Lenktas vamzdis	6090326.66	503162.92			
19.PK3	6089844.67	503046.13	42.E9-E10	6090352.35	503166.13			
20.PK4	6089839.02	503048.13	43.Nusklembimas V2	6090400.11	503172.09			
21.PK5	6089855.65	503095.70	44.Nusklembimas V3	6090447.76	503178.03			
22.PK6	6089862.07	503093.46	45.E11-E12	6090555.06	503191.42			
23.TR1	6089879.63	503141.87	46.Nusklembimas V2	6090614.76	503198.87			
24.Taškas B	6089881.47	503146.95	47.Nusklembimas V2	6090674.30	503206.30			
			48.E13-E14	6090698.26	503209.29			
			49.Nusklembimas V3.5	6090793.67	503221.20			
			50.Nusklembimas V3	6090829.39	503225.66			
			51.PK15	6090842.92	503227.34			
			52.PK16	6090847.72	503195.43			
			53.PK17	6090884.88	503200.21			
			54.PK18	6090894.69	503218.88			
			55.PK19	6090893.90	503232.39			
			56.Nusklembimas V1	6090919.16	503233.70			
			57.TR3	6091034.96	503239.72			
			58.Taškas C	6091039.62	503239.96			

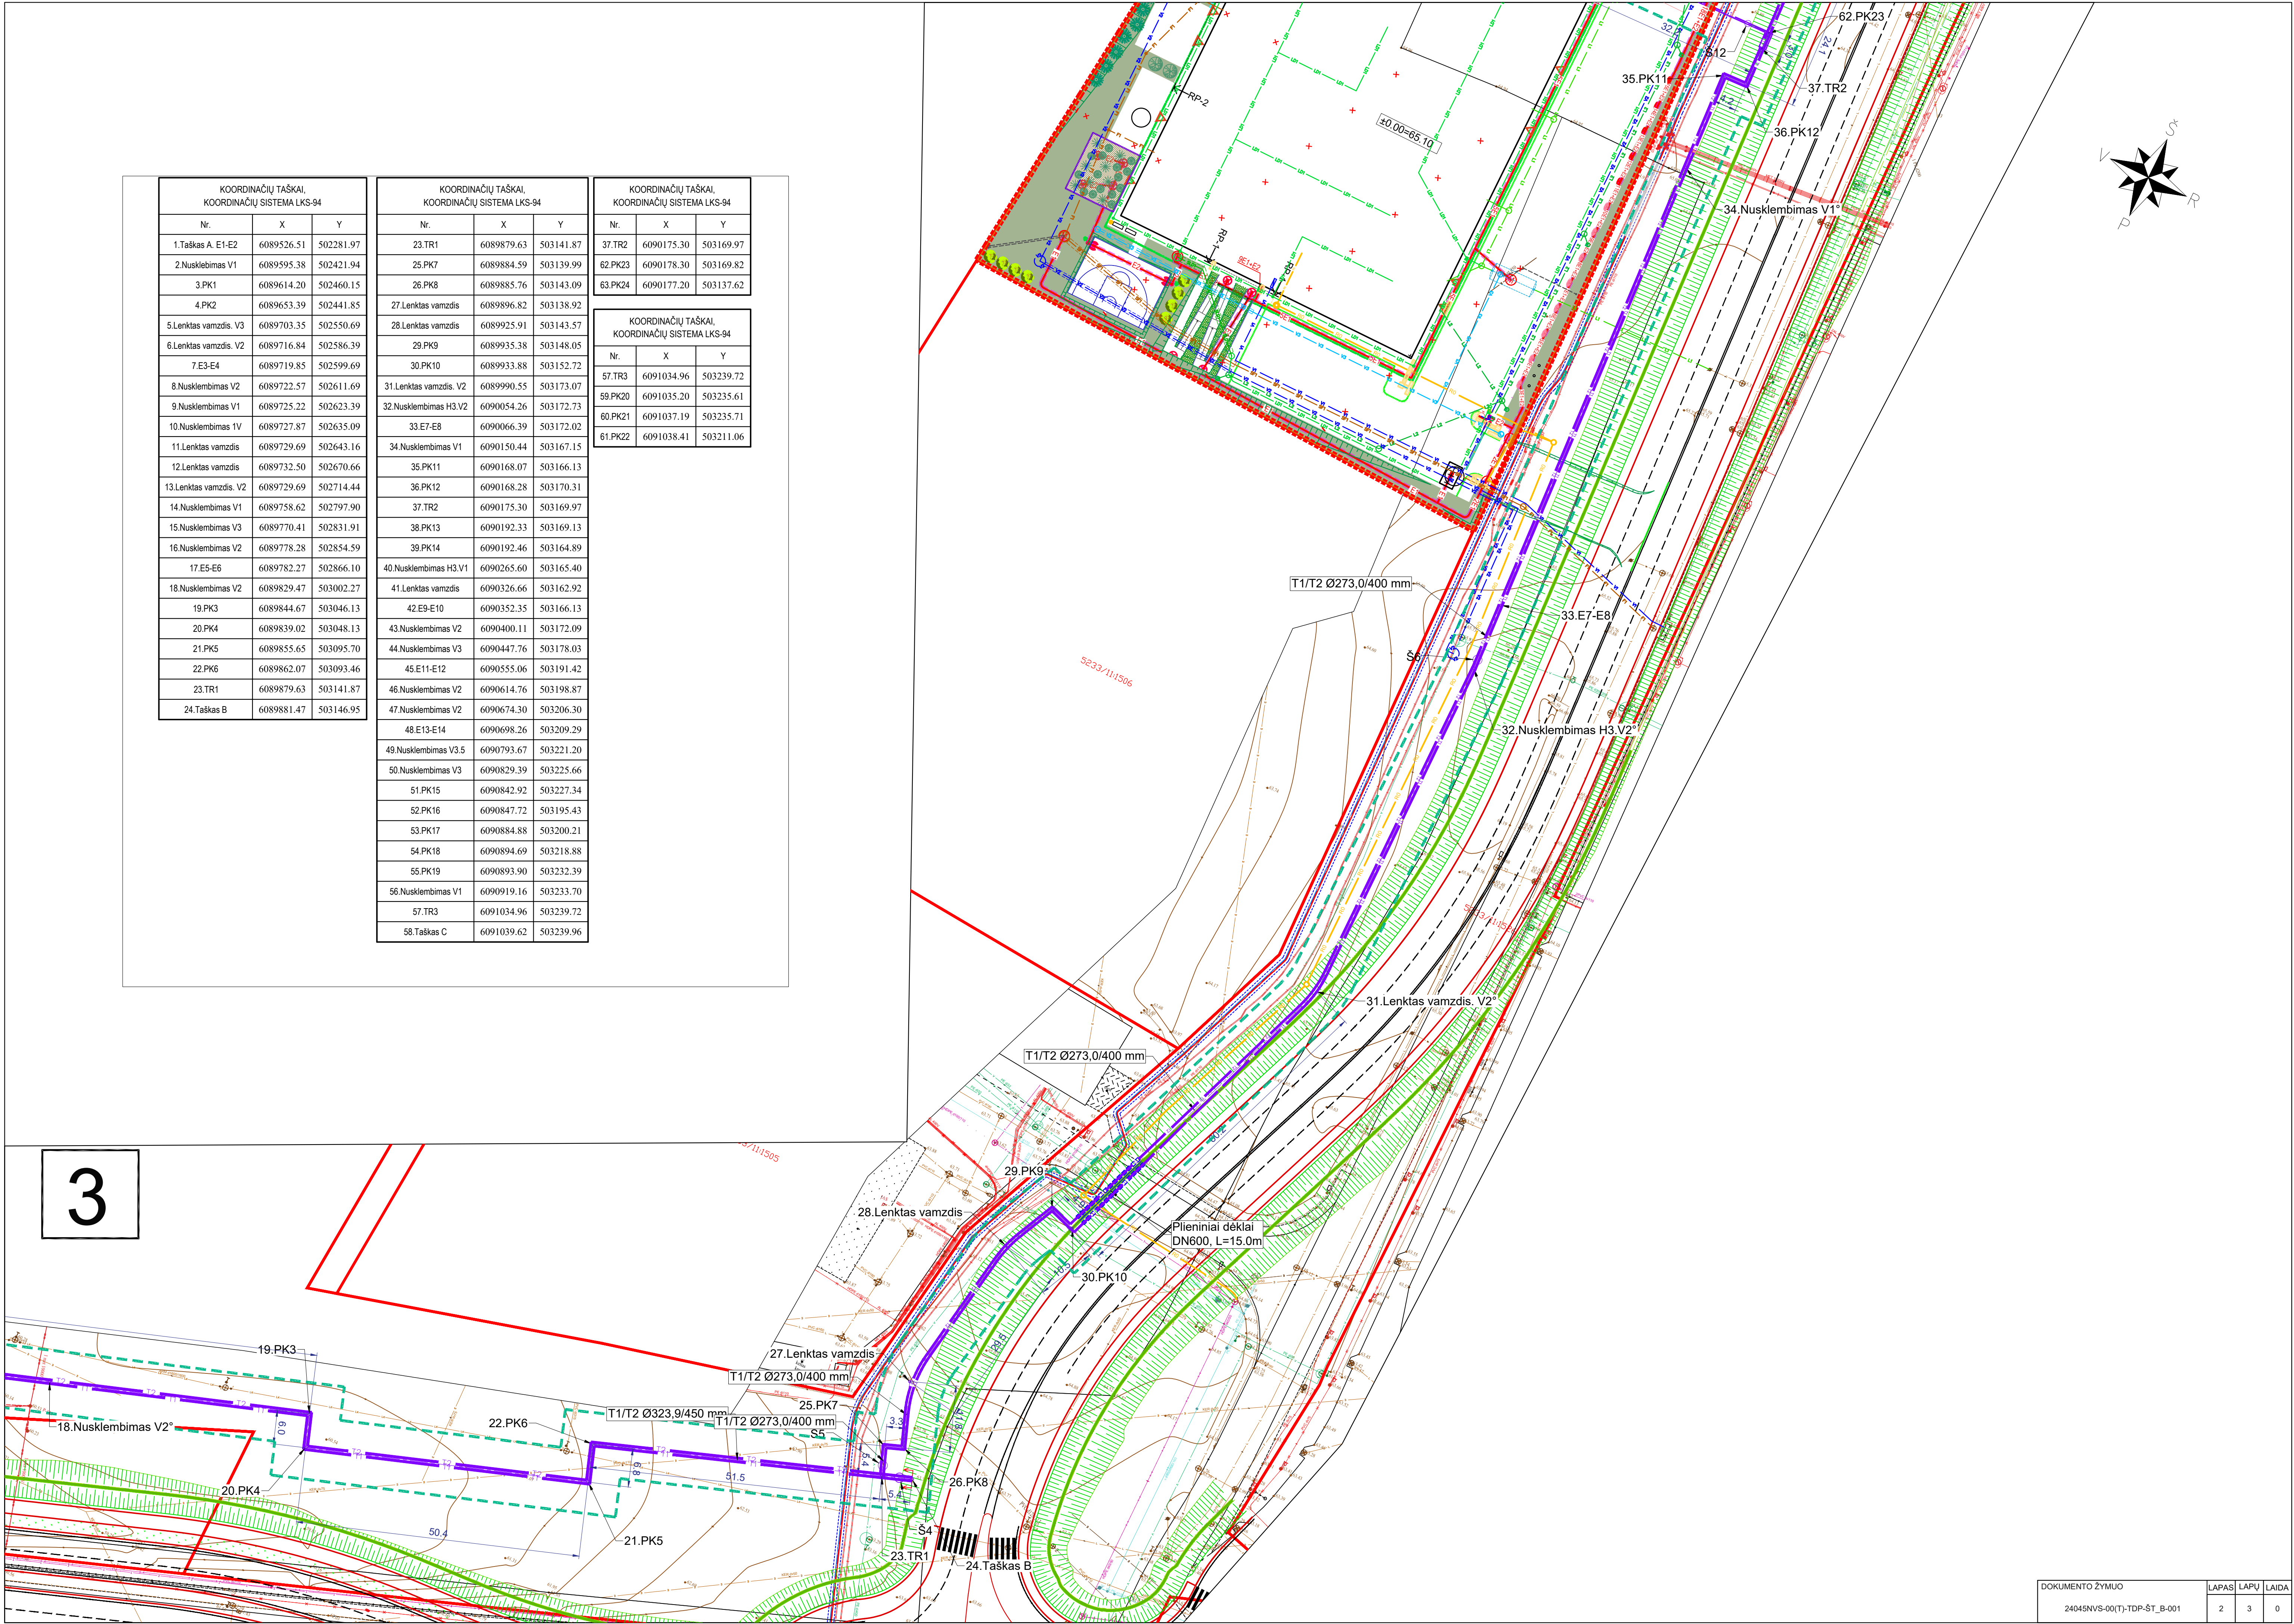

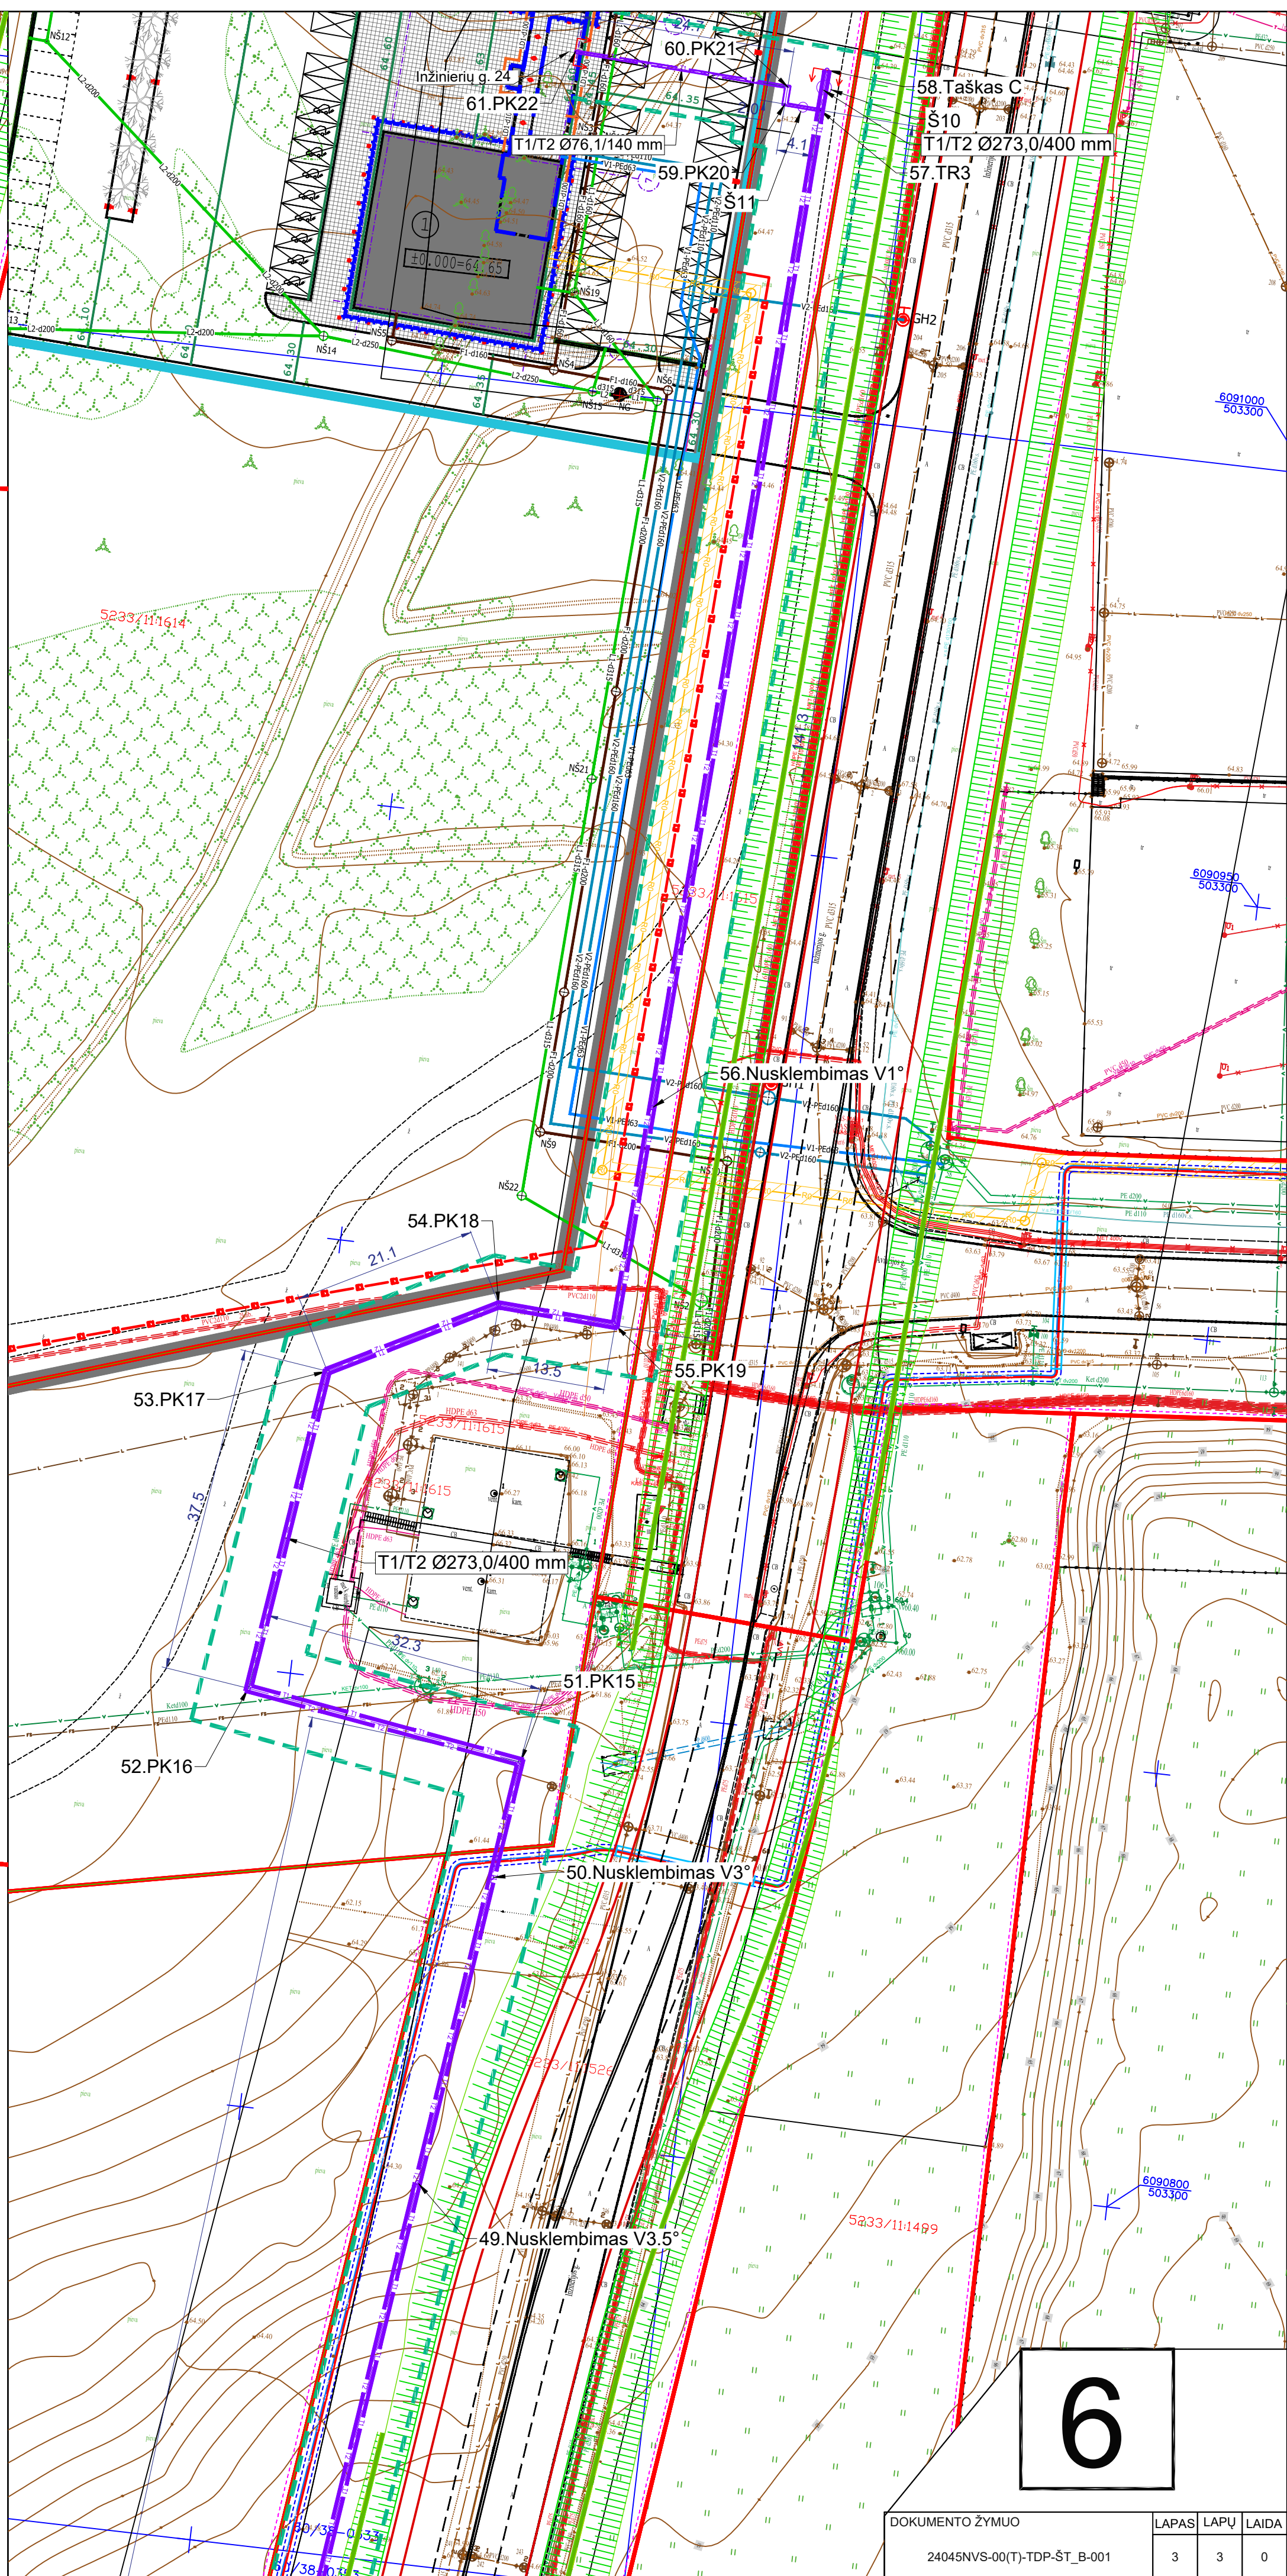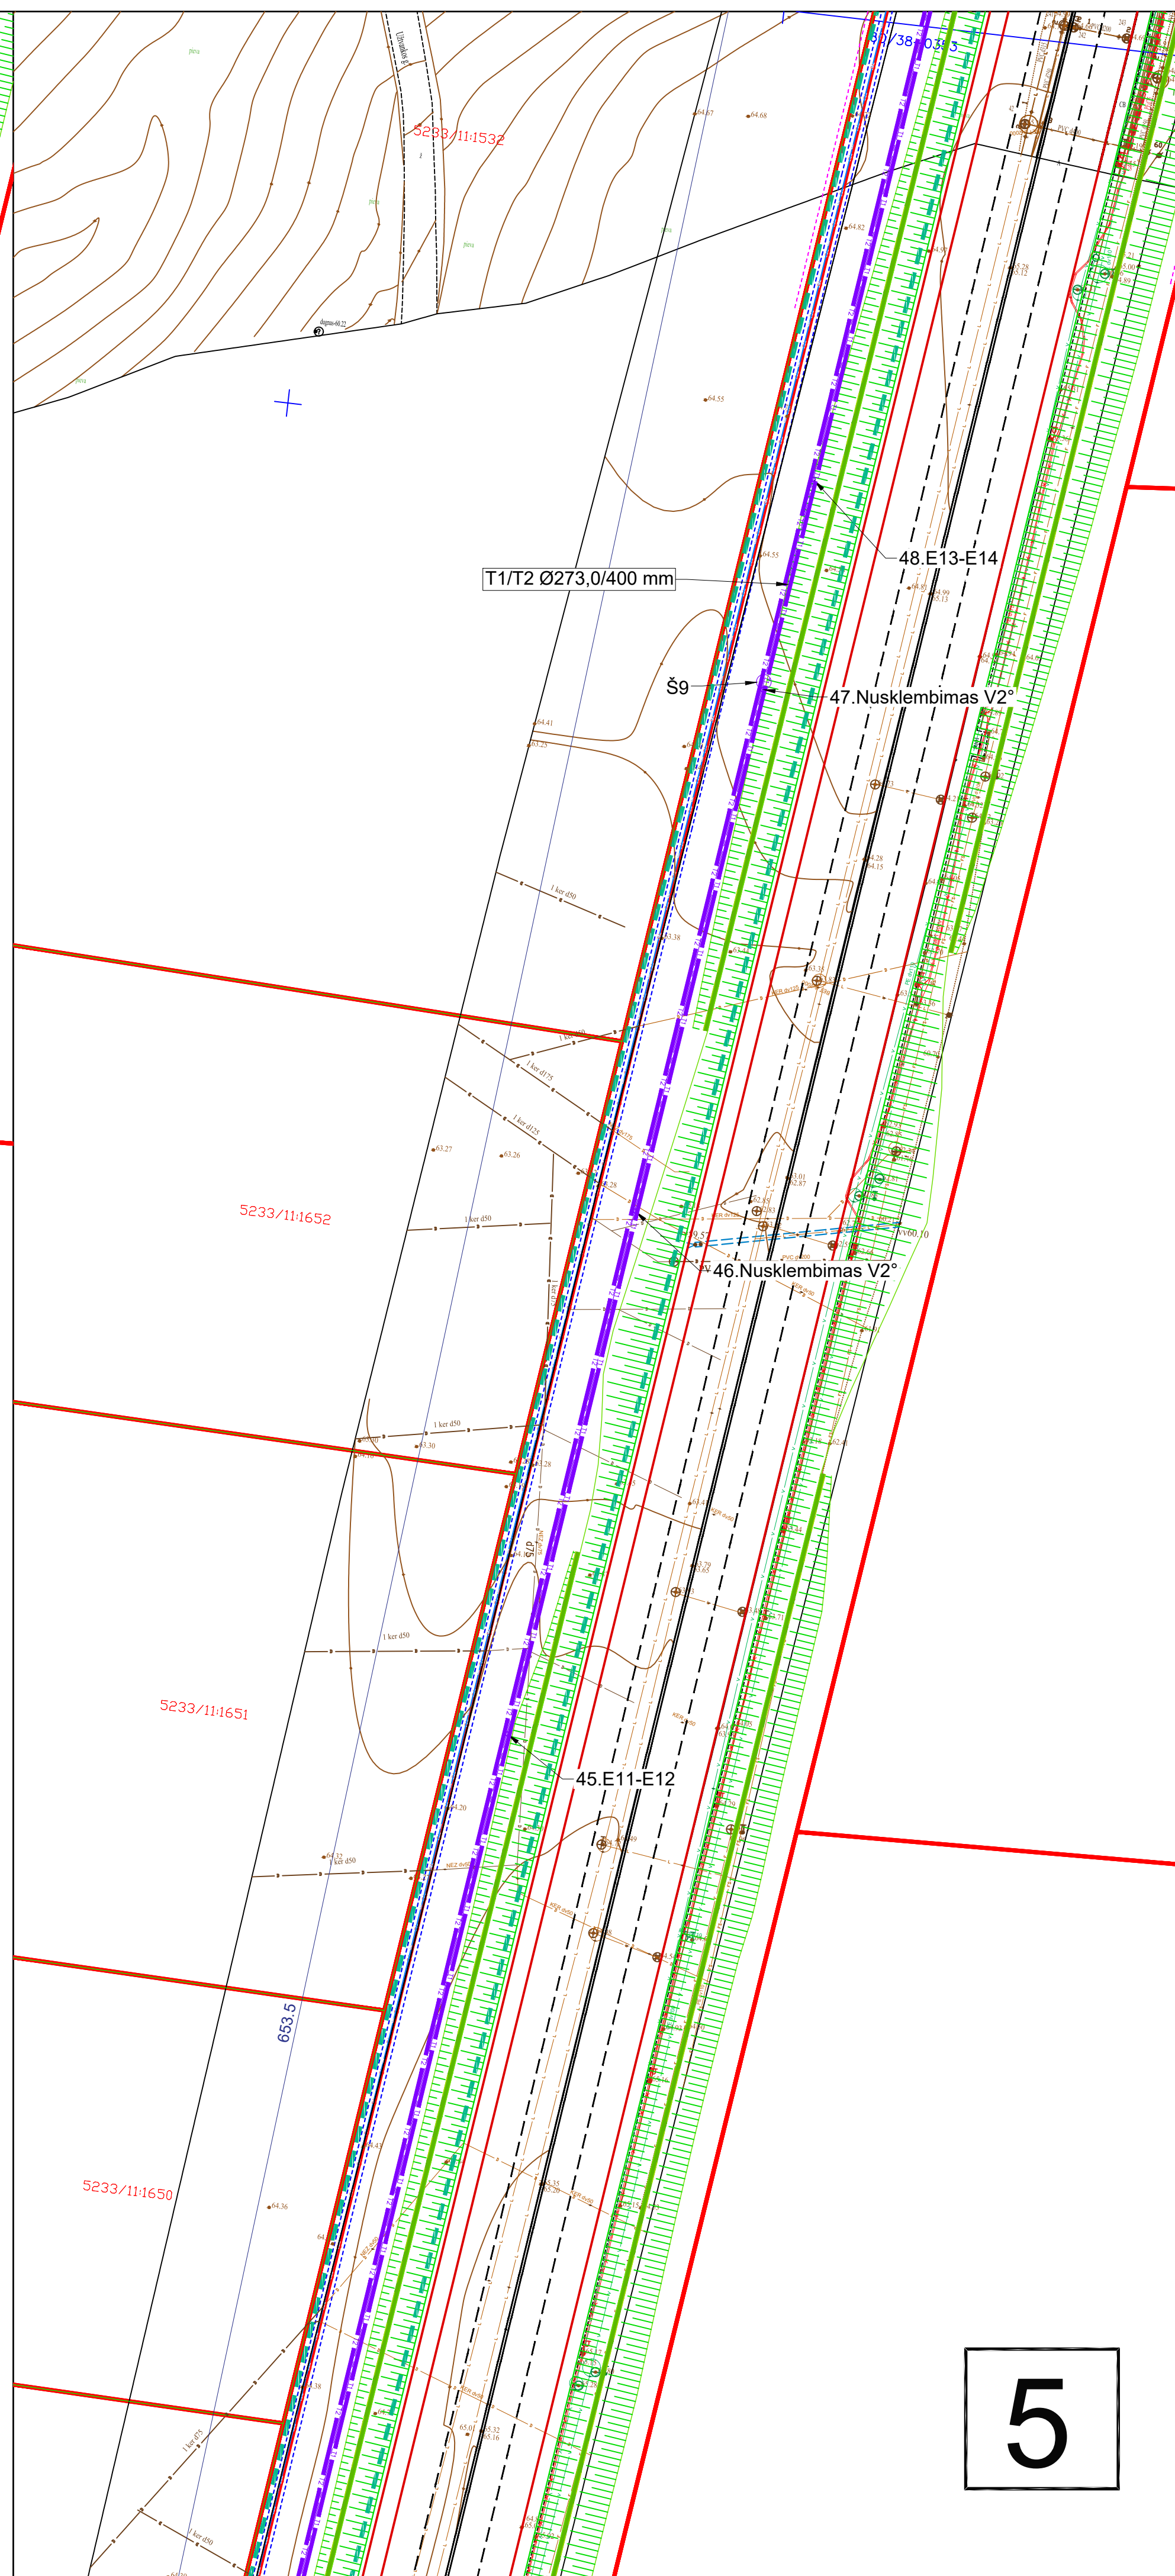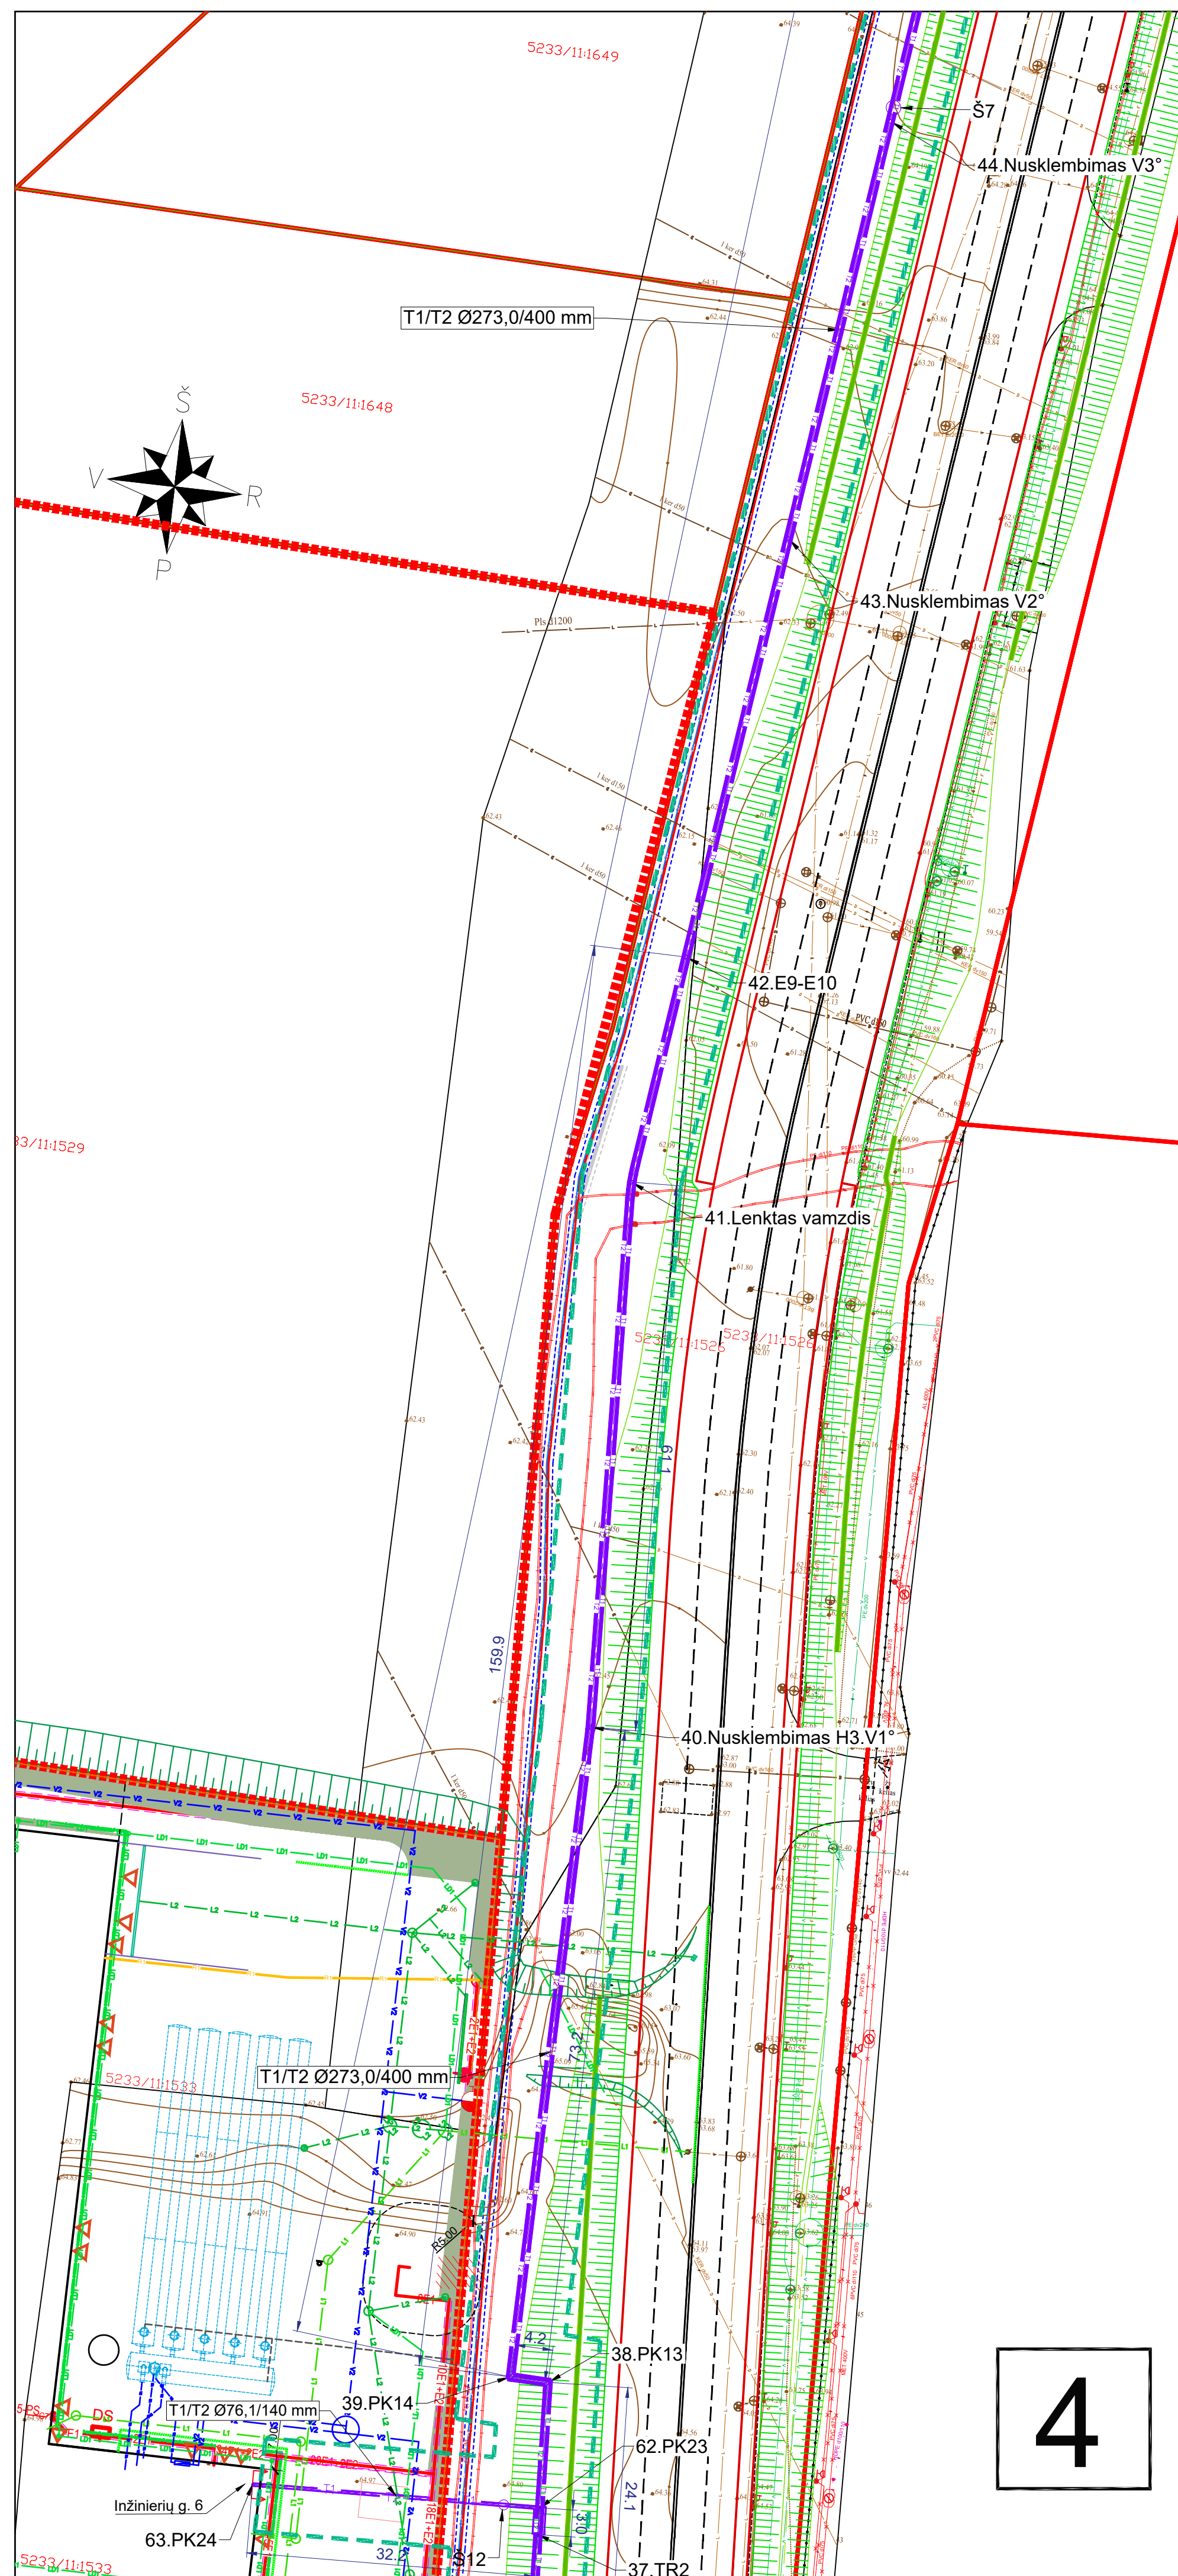



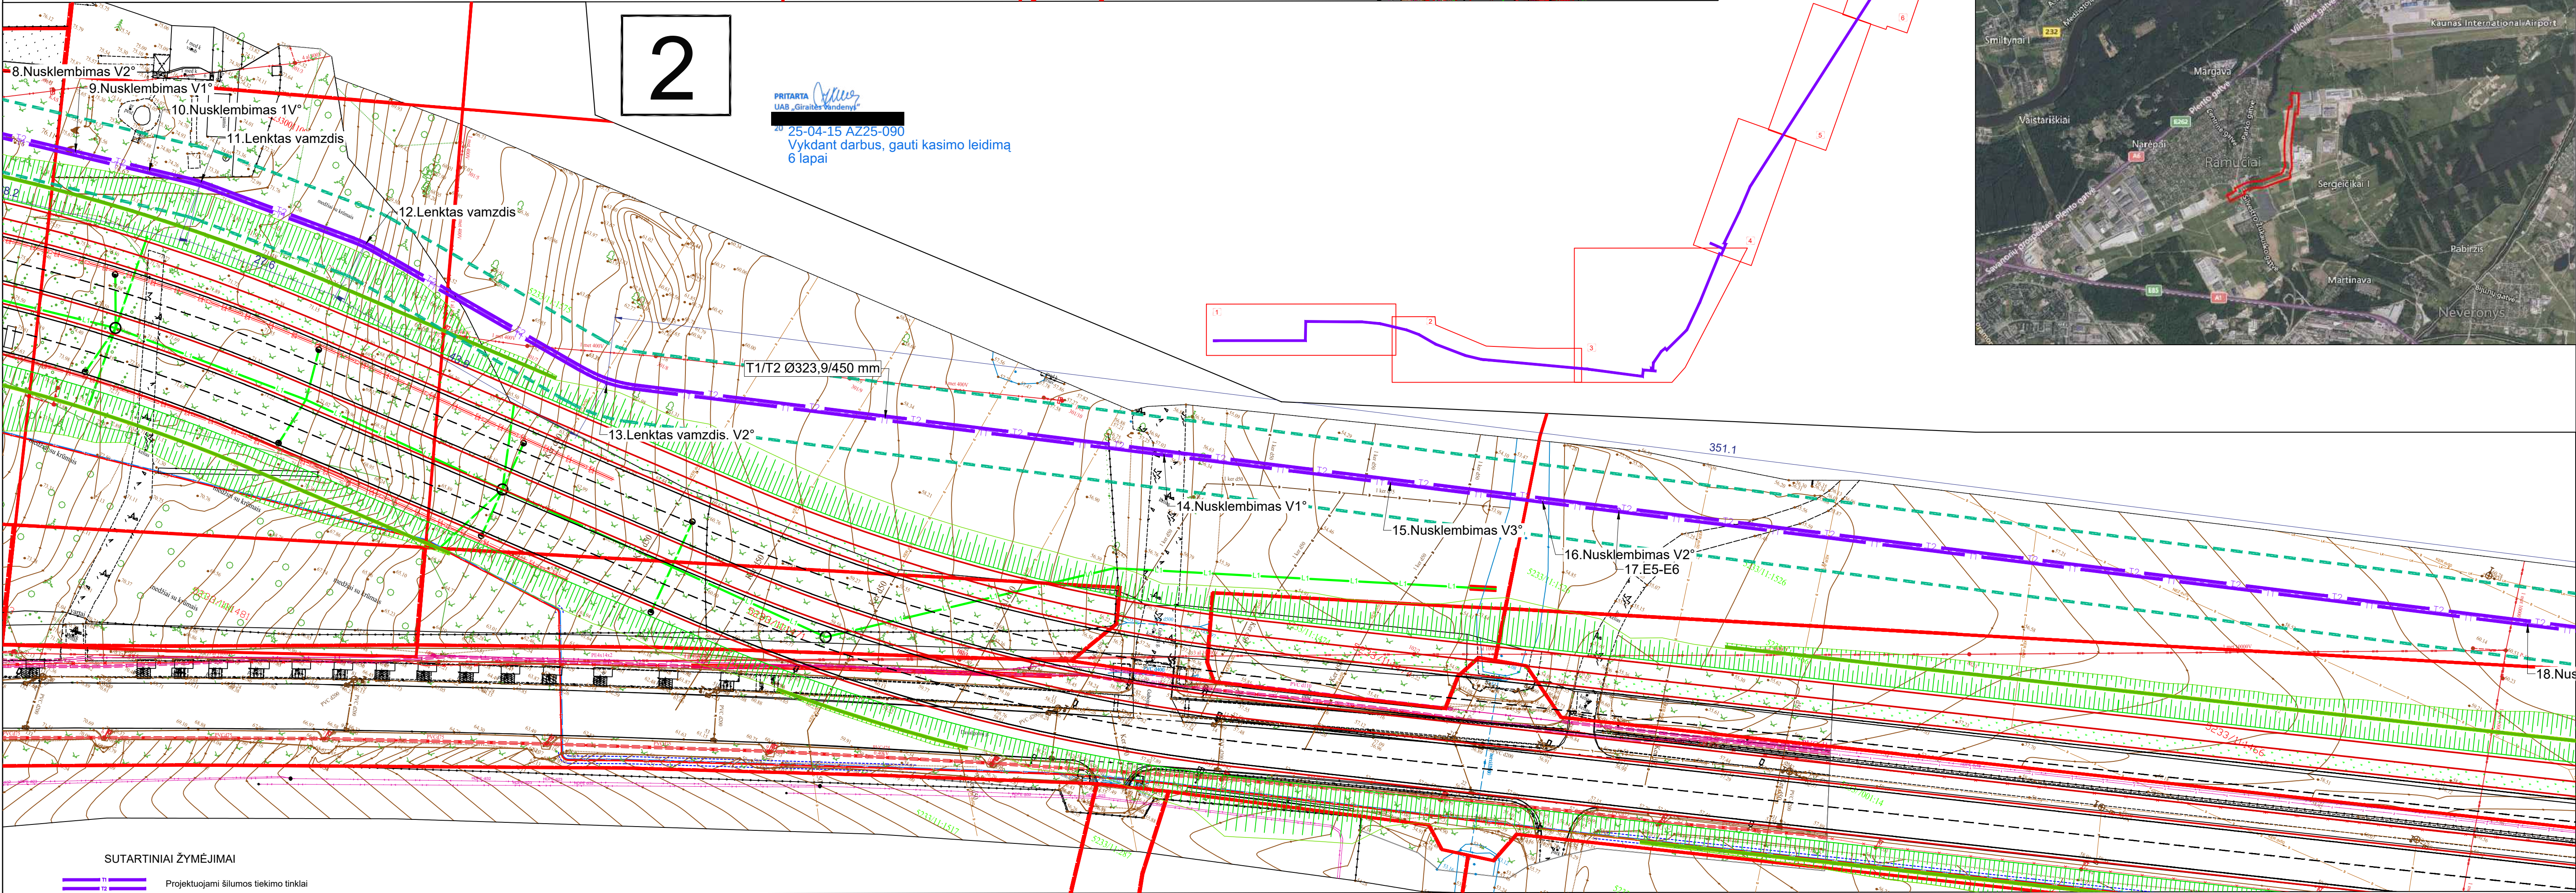
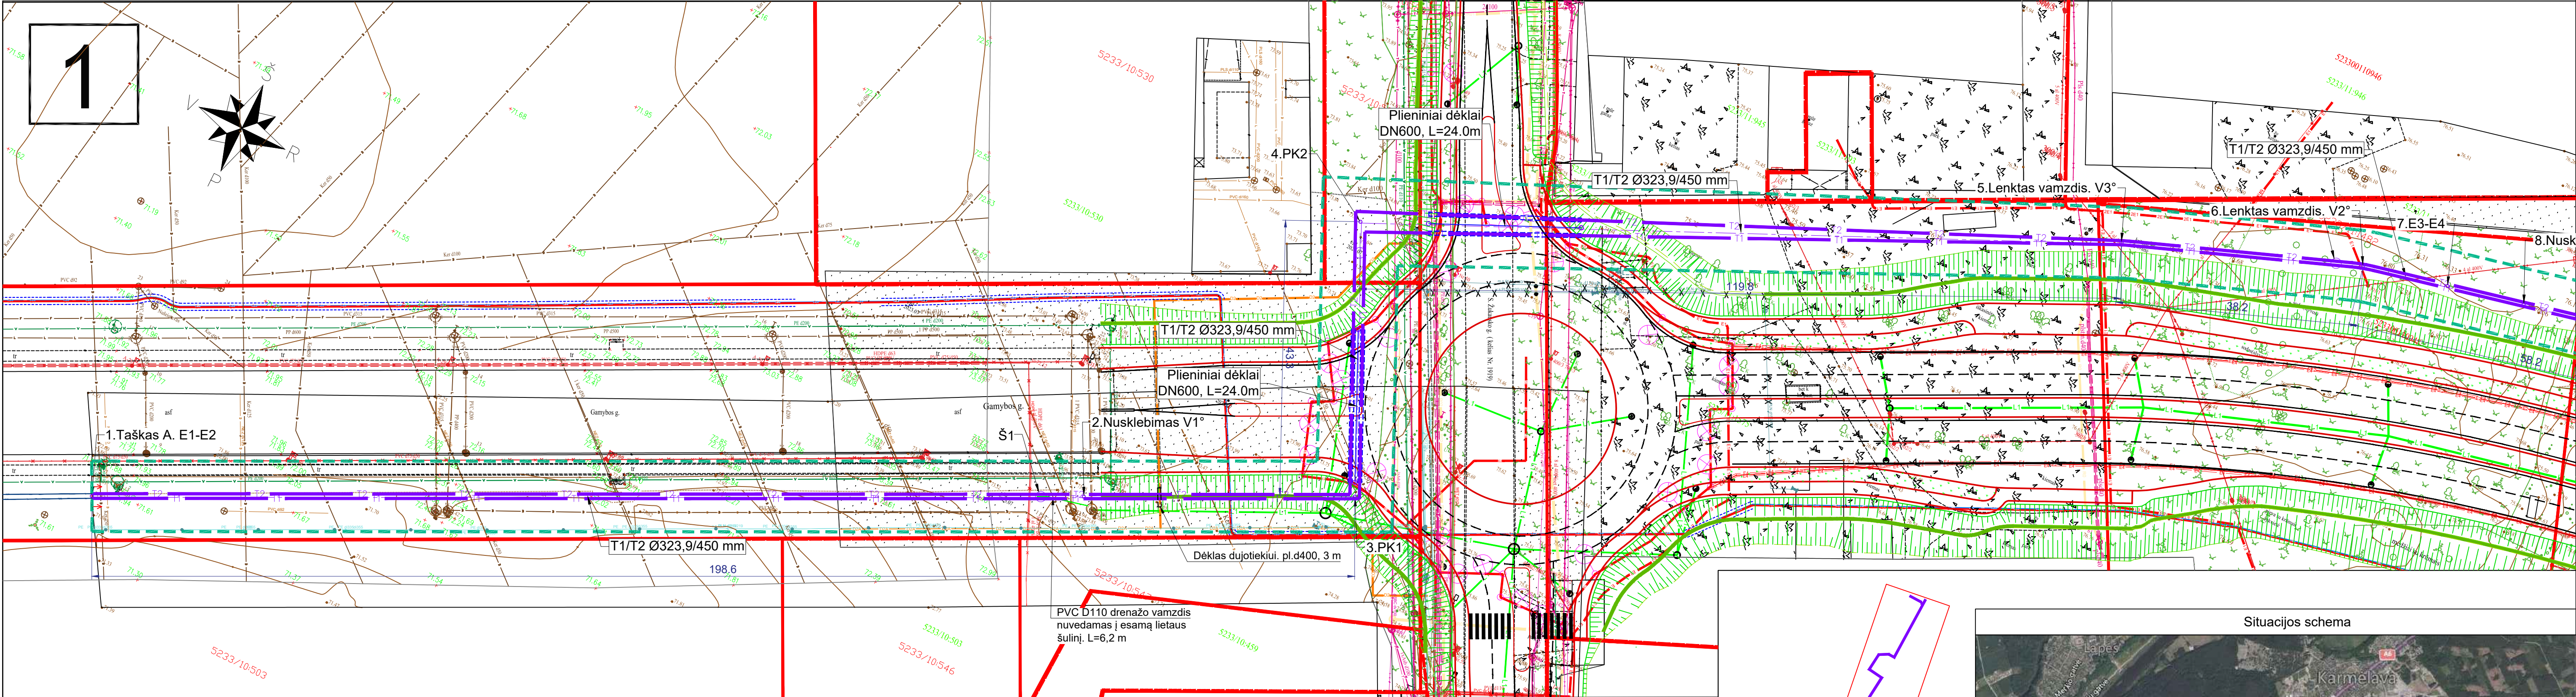





SUTARTINIAI ŽYMĖJIMAI		SUTARTINIAI ŽYMĖJIMAI (INŽINERINIAI TINKLAI NUMATYTI KITUOSE PROJEKTUOSE)		PASTABOS:	
	Projektuojami šilumos tiekimo tinklai			1. Šilumos tiekimo tinklų susikirtimo su kitomis inžinerinėmis komunikacijomis vietose po 2,0 m į abi puses kasti rankiniu būdu.	
	Šilumos tiekimo tinklų klojimas plieniuose dėkluose			2. Atstumai tarp susikertančių komunikacijų nurodyti "Šilumos tiekimo tinklų ir šilumos punktų įrengimo taisyklėse", patvirtintos Lietuvos Respublikos energetikos ministro 2011 m. birželio 17 d. įsakymu Nr. 1-160 (Žin., 2011, Nr. 76-3673).	
	Sklypo riba			3. Trasos žemiausioje vietoje turi būti įrengiamas drenžas, o aukščiausioje vietoje nuorinimas.	
	Projektuojamų šilumos tiekimo tinklų charakteringa vieta (PK - posūkio kampas, E1 - emova, Š1 - sklendžių šulinys)			4. Pažeidus esamus ryšių vamzdžius, kabeliai turi būti apsaugoti remontiniais vamzdžiais.	
	Projektuojamų šilumos tiekimo tinklų charakteringa vieta pramoninių būdų lenktas vamzdis V2° - vamzdžio galo vertikalus nusklebimas -1°+1°			5. Sklype inžinierių g. 6 projektuojami inžineriniai tinklai numatyti kitame projekte. Projekto Nr. 450/1-00-TDP.	
	Projektuojamų šilumos tiekimo tinklų charakteringa vieta. Vamzdžių krypties keitimas, galus nusklebiant H3° - horizontaliai -1,5°+1,5° V2° - vertikaliai -1°+1°			6. Sklype inžinierių g. 24 projektuojami inžineriniai tinklai numatyti kitame projekte. Projekto Nr. 0510 - 01 - TP.	
	Projektavimo riba			7. Projektuojamas S. Žukausko g. žiedas (II etapas), projekto Nr. 2022-118/1-TP.	
	Projektuojamų šilumos tiekimo tinklų specialiąjų žemės naudojimo sąlygų ribos			8. Plane įtraukta projektuojamo aplinkelio kelio: Davaigonių g. - inžinierių g. projekto kontūrai.	

0	2025-03	STATYBA LEIDŽIANČIAM DOKUMENTUI, STATYBAI	
LAIDA	ŠLEIDIMO DATA	LAIDOS STATUSAS. KEITIMO PRIEŽASTIS (JEI TAIKOMA)	
KVAL. PATV. DOK. NR.		STATINIO PROJEKTO PAVADINIMAS	
		ŠILUMOS TIEKIMO TINKLŲ NUO TAŠKO „A“ IKI INŽINIERIŲ G. 6 IR 24. RAMUČIŲ KM. KAUNO R. SAV., REKONSTRAVIMO PROJEKTAS	
		STATINIO NUMERIS IR PAVADINIMAS	
		00(T) ŠILUMOS TIEKIMO TINKLAI	
		DOKUMENTO PAVADINIMAS	LAIDA
		ŠILUMOS TIEKIMO TINKLŲ PLANAS M1:500	0
		DOKUMENTO ŽYMUO	LAPAS LAPŲ
lt	STATYTOJAS IR (ARBA) UŽSAKOVAS	2404SNVS-00(T)-TDP-ŠT_B-001	1 3
	AB "KAUNO ENERGIJA"		

KOORDINACIJŲ TAŠKAI, KOORDINACIJŲ SISTEMA LKS-94			KOORDINACIJŲ TAŠKAI, KOORDINACIJŲ SISTEMA LKS-94			KOORDINACIJŲ TAŠKAI, KOORDINACIJŲ SISTEMA LKS-94		
Nr.	X	Y	Nr.	X	Y	Nr.	X	Y
1.Taškas A. E1-E2	6089526.51	502281.97	23.TR1	6089879.63	503141.87	37.TR2	6090175.30	503169.97
2.Nusklembimas V1	6089595.38	502421.94	25.PK7	6089884.59	503139.99	62.PK23	6090178.30	503169.82
3.PK1	6089614.20	502460.15	26.PK8	6089885.76	503143.09	63.PK24	6090177.20	503137.62
4.PK2	6089653.39	502441.85	27.Lenktas vamzdis	6089896.82	503138.92	KOORDINACIJŲ TAŠKAI, KOORDINACIJŲ SISTEMA LKS-94		
5.Lenktas vamzdis. V3	6089703.35	502550.69	28.Lenktas vamzdis	6089925.91	503143.57			
6.Lenktas vamzdis. V2	6089716.84	502586.39	29.PK9	6089935.38	503148.05	Nr.	X	Y
7.E3-E4	6089719.85	502599.69	30.PK10	6089933.88	503152.72	57.TR3	6091034.96	503239.72
8.Nusklembimas V2	6089722.57	502611.69	31.Lenktas vamzdis. V2	6089990.55	503173.07	59.PK20	6091035.20	503235.61
9.Nusklembimas V1	6089725.22	502623.39	32.Nusklembimas H3.V2	6090054.26	503172.73	60.PK21	6091037.19	503235.71
10.Nusklembimas 1V	6089727.87	502635.09	33.E7-E8	6090066.39	503172.02	61.PK22	6091038.41	503211.06
11.Lenktas vamzdis	6089729.69	502643.16	34.Nusklembimas V1	6090150.44	503167.15			
12.Lenktas vamzdis	6089732.50	502670.66	35.PK11	6090168.07	503166.13			
13.Lenktas vamzdis. V2	6089729.69	502714.44	36.PK12	6090168.28	503170.31			
14.Nusklembimas V1	6089758.62	502797.90	37.TR2	6090175.30	503169.97			
15.Nusklembimas V3	6089770.41	502831.91	38.PK13	6090192.33	503169.13			
16.Nusklembimas V2	6089778.28	502854.59	39.PK14	6090192.46	503164.89			
17.E5-E6	6089782.27	502866.10	40.Nusklembimas H3.V1	6090265.60	503165.40			
18.Nusklembimas V2	6089829.47	503002.27	41.Lenktas vamzdis	6090326.66	503162.92			
19.PK3	6089844.67	503046.13	42.E9-E10	6090352.35	503166.13			
20.PK4	6089839.02	503048.13	43.Nusklembimas V2	6090400.11	503172.09			
21.PK5	6089855.65	503095.70	44.Nusklembimas V3	6090447.76	503178.03			
22.PK6	6089862.07	503093.46	45.E11-E12	6090555.06	503191.42			
23.TR1	6089879.63	503141.87	46.Nusklembimas V2	6090614.76	503198.87			
24.Taškas B	6089881.47	503146.95	47.Nusklembimas V2	6090674.30	503206.30			
			48.E13-E14	6090698.26	503209.29			
			49.Nusklembimas V3.5	6090793.67	503221.20			
			50.Nusklembimas V3	6090829.39	503225.66			
			51.PK15	6090842.92	503227.34			
			52.PK16	6090847.72	503195.43			
			53.PK17	6090884.88	503200.21			
			54.PK18	6090894.69	503218.88			
			55.PK19	6090893.90	503232.39			
			56.Nusklembimas V1	6090919.16	503233.70			
			57.TR3	6091034.96	503239.72			
			58.Taškas C	6091039.62	503239.96			

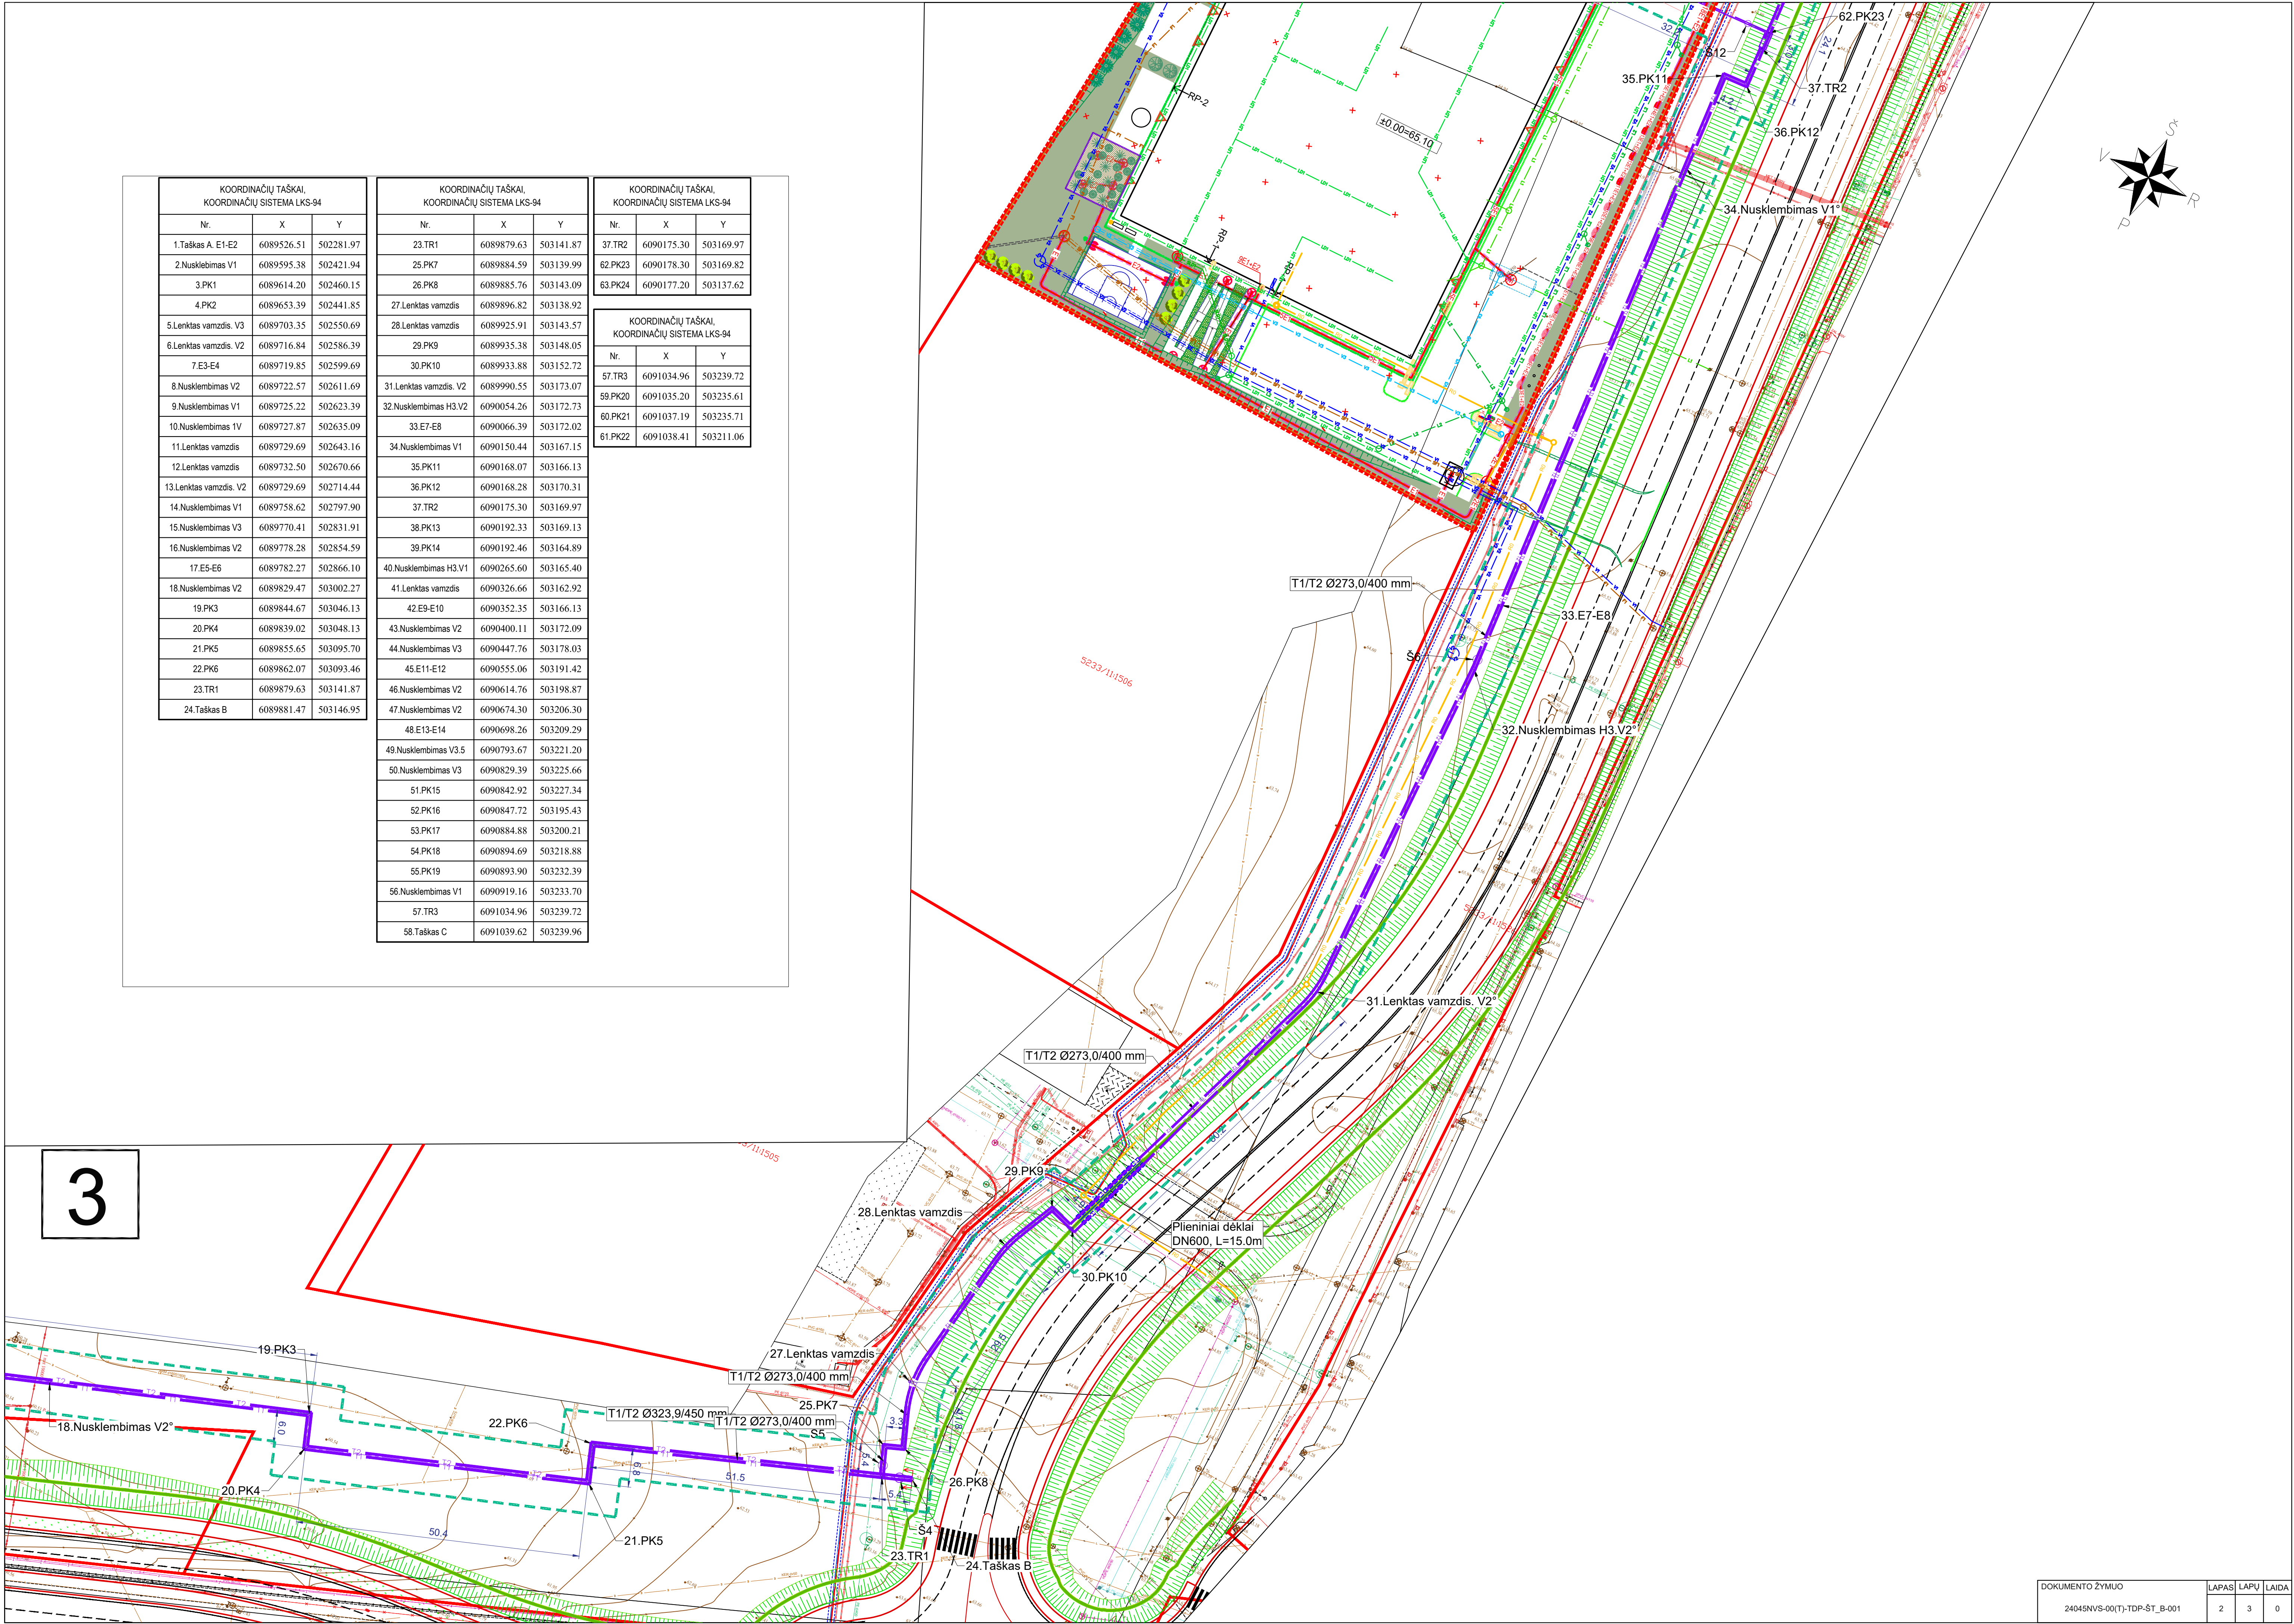

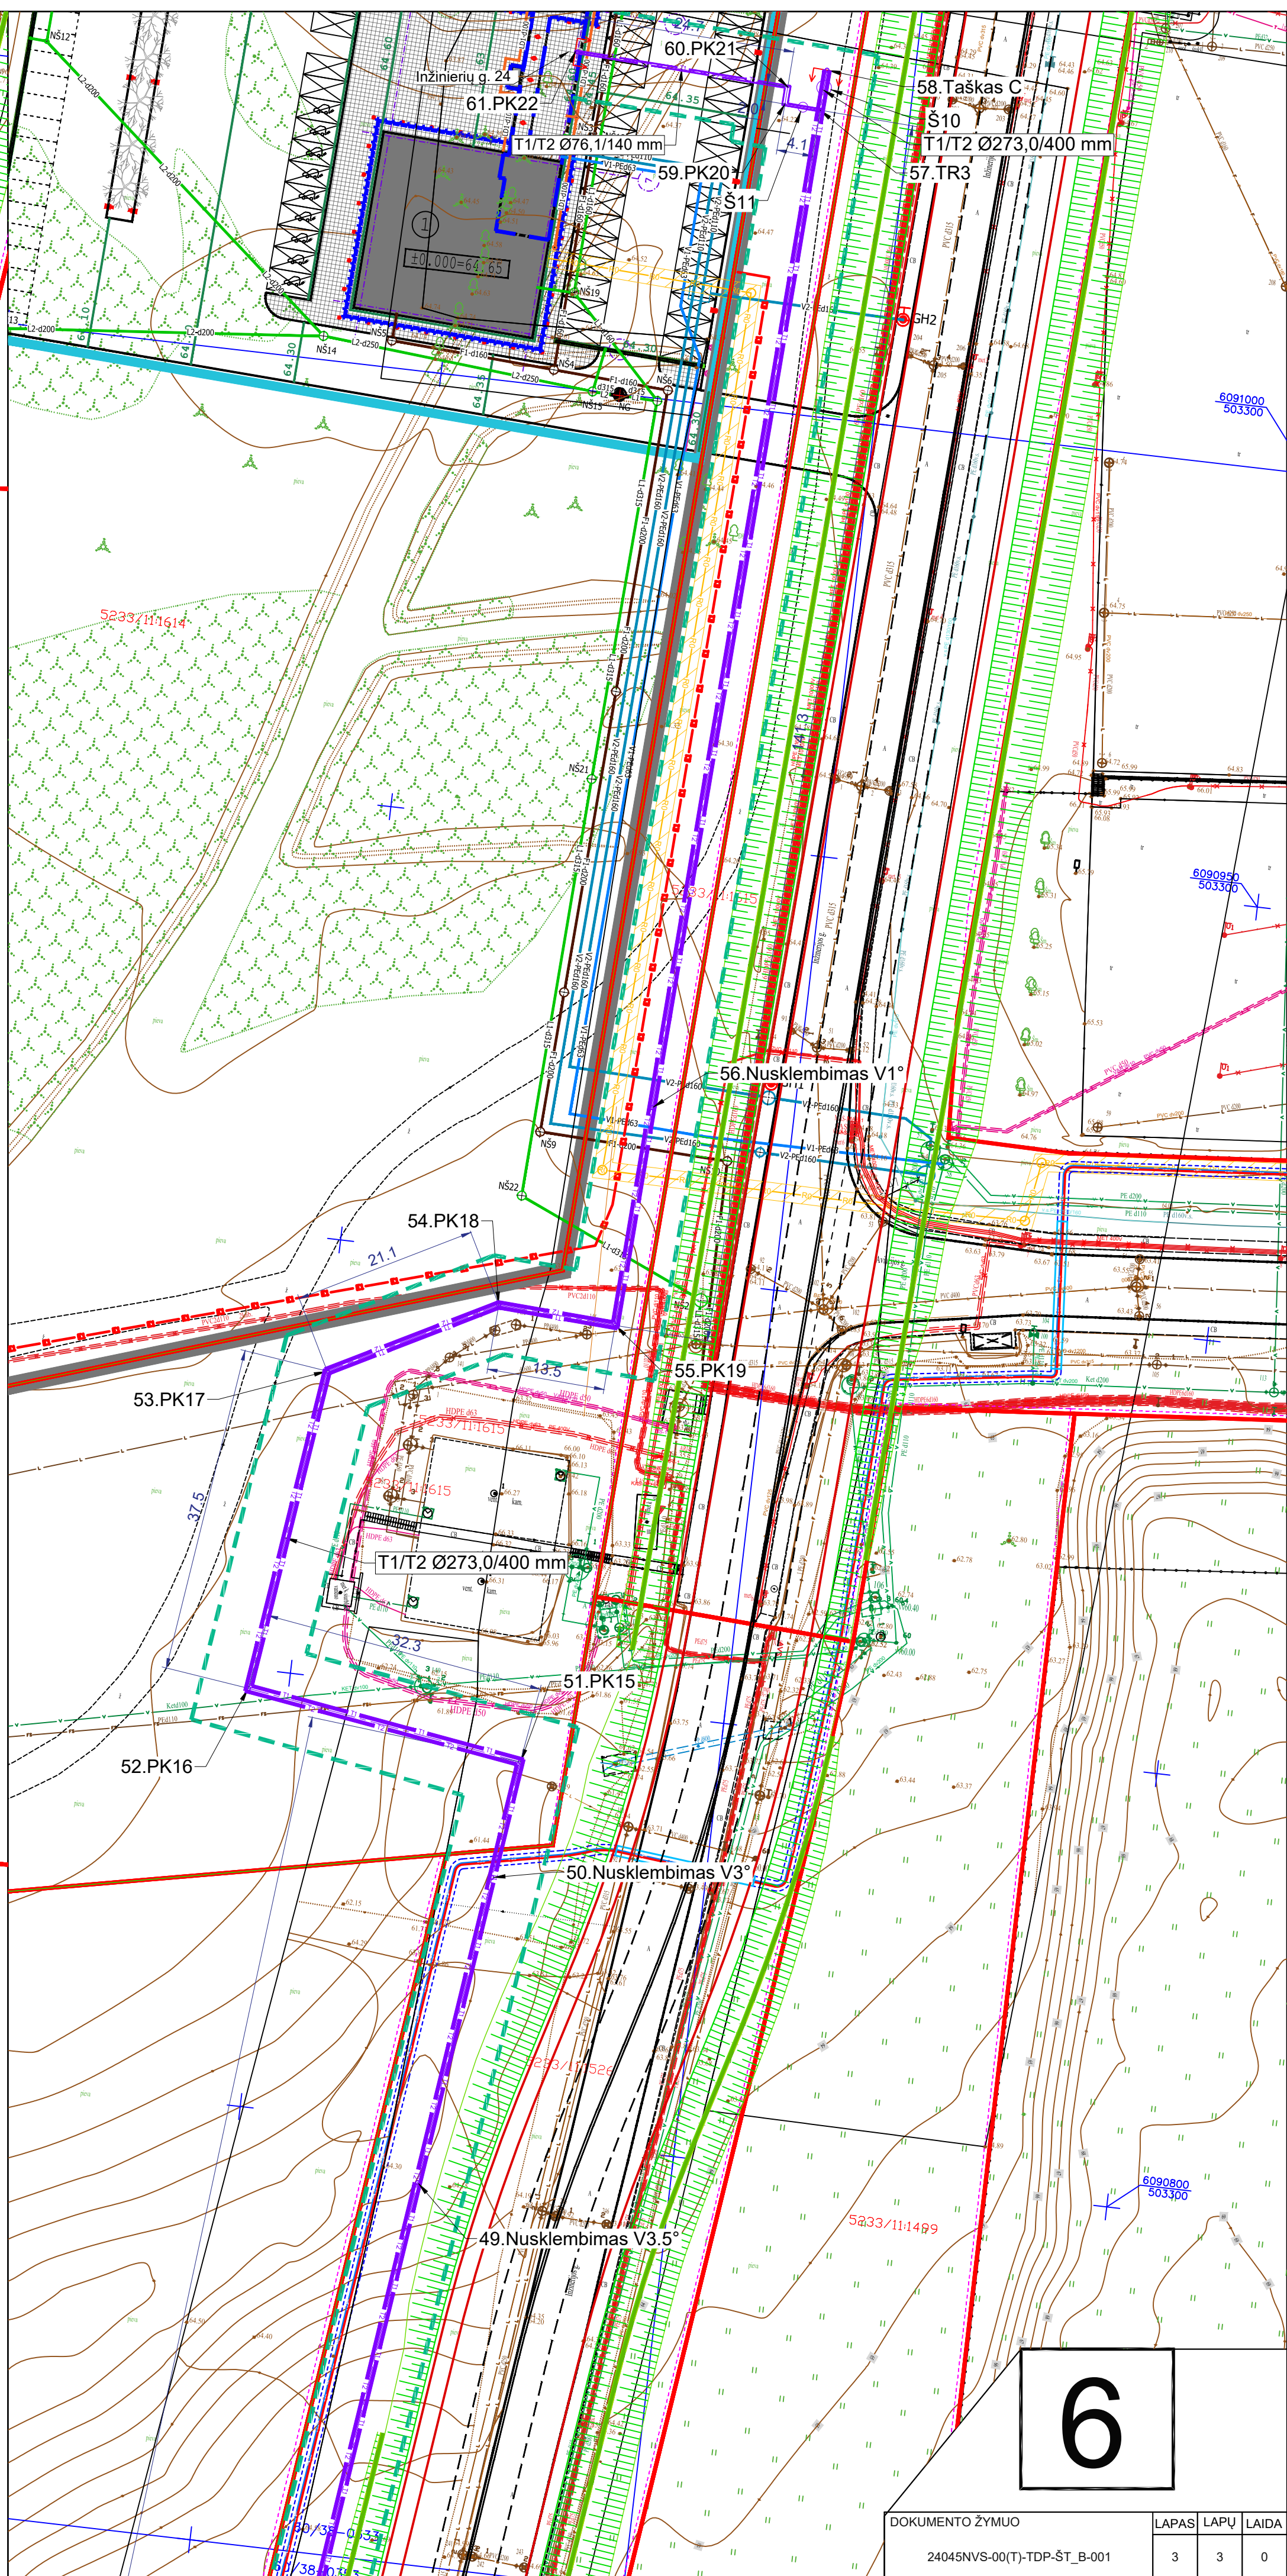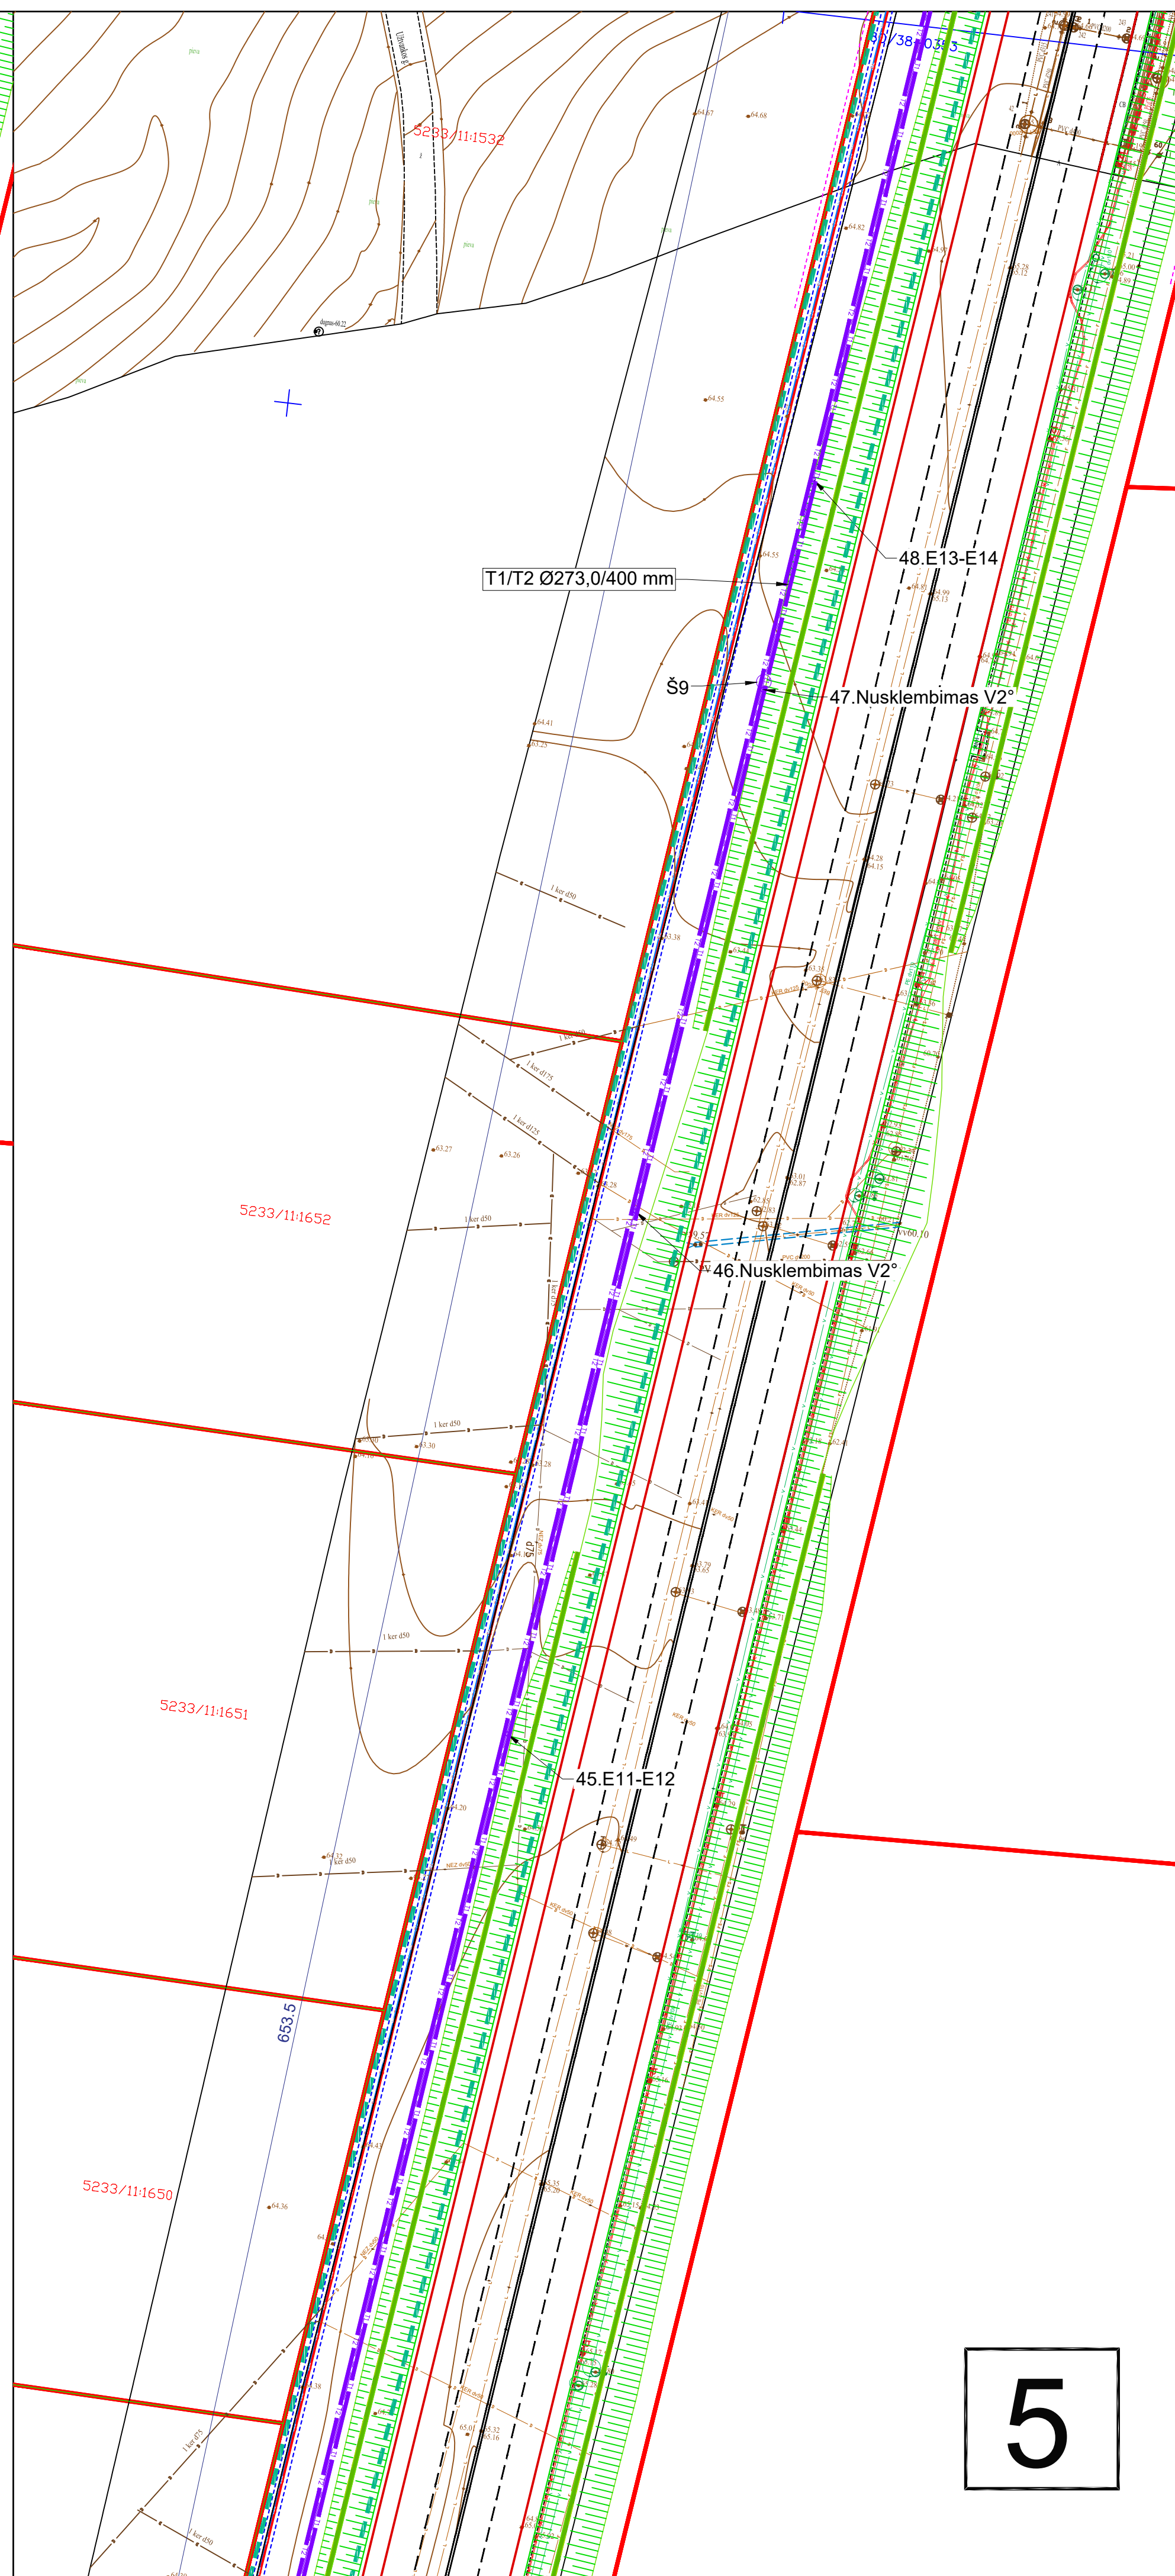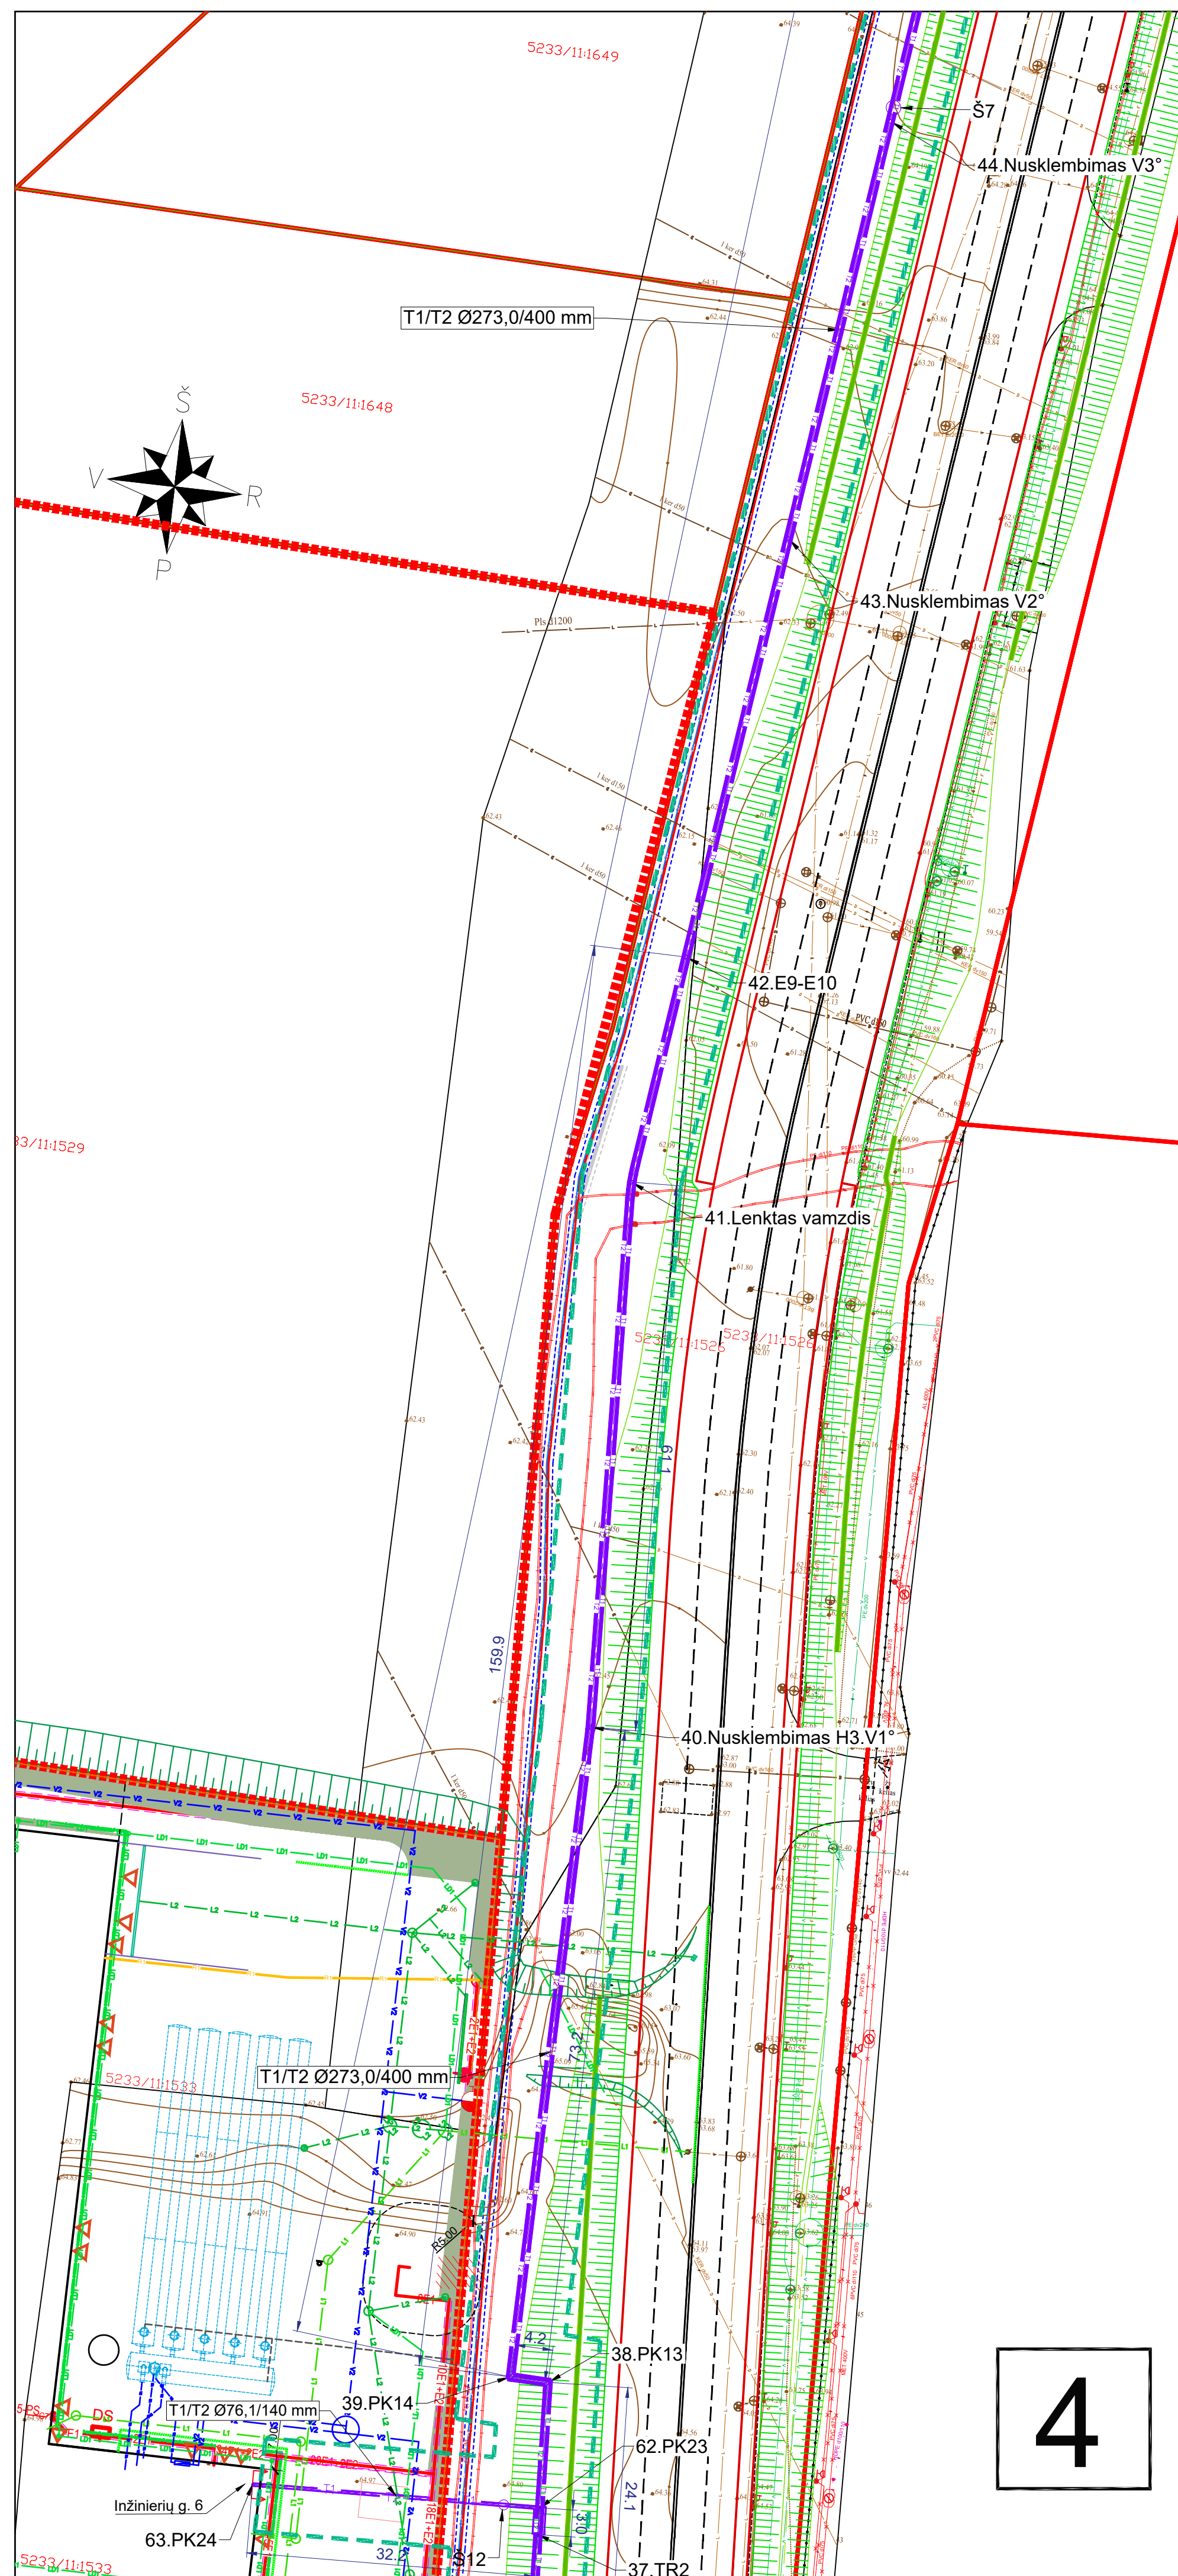

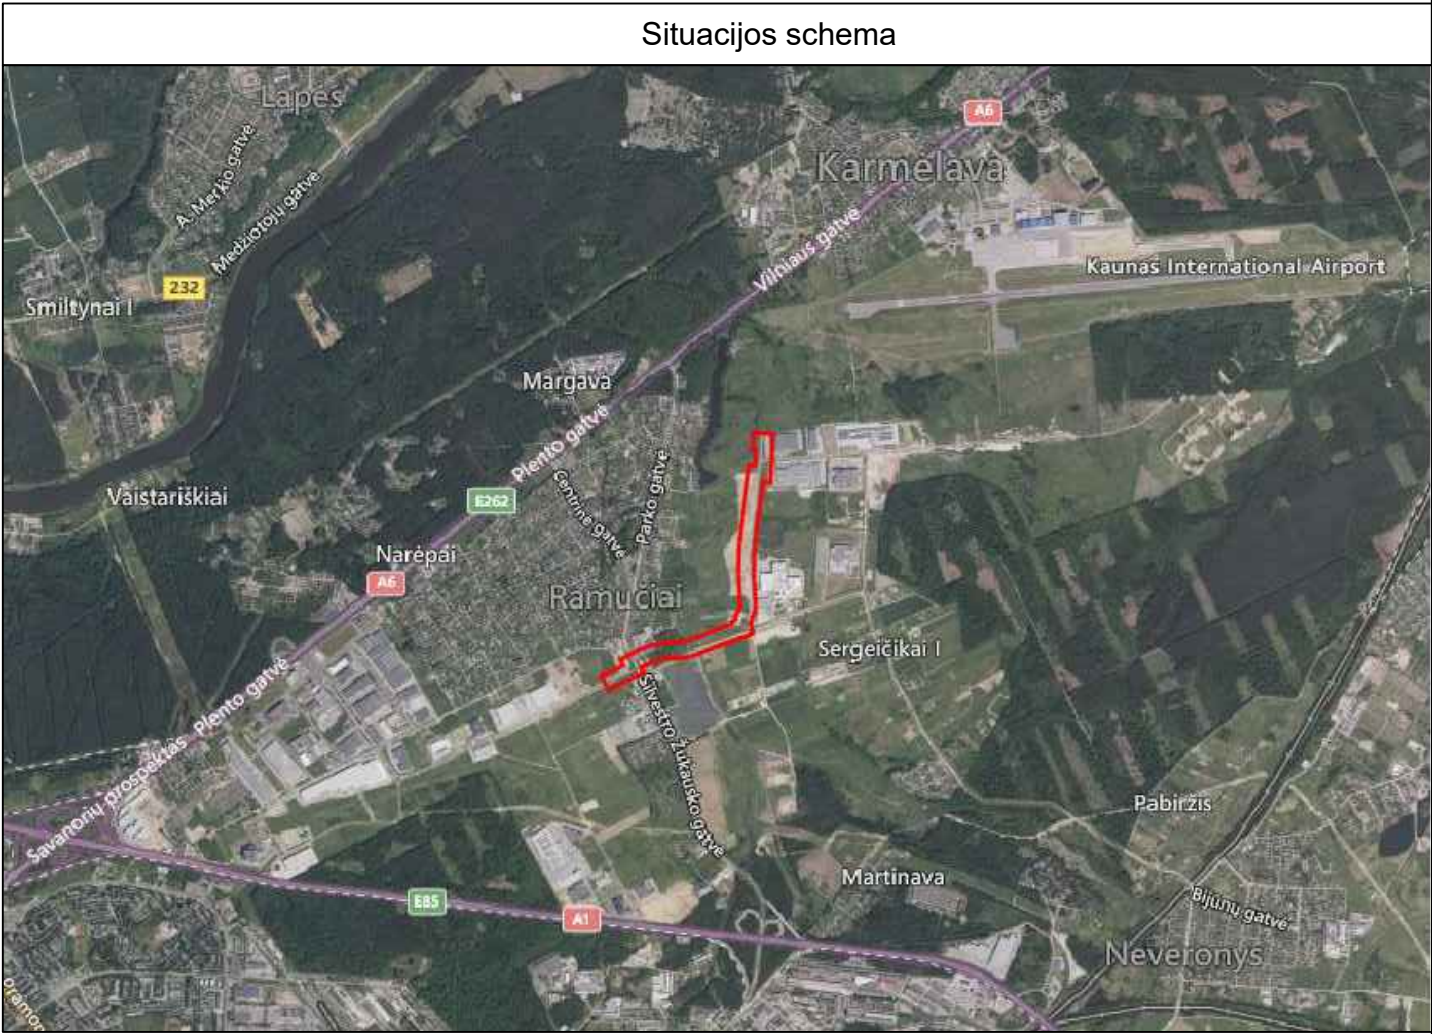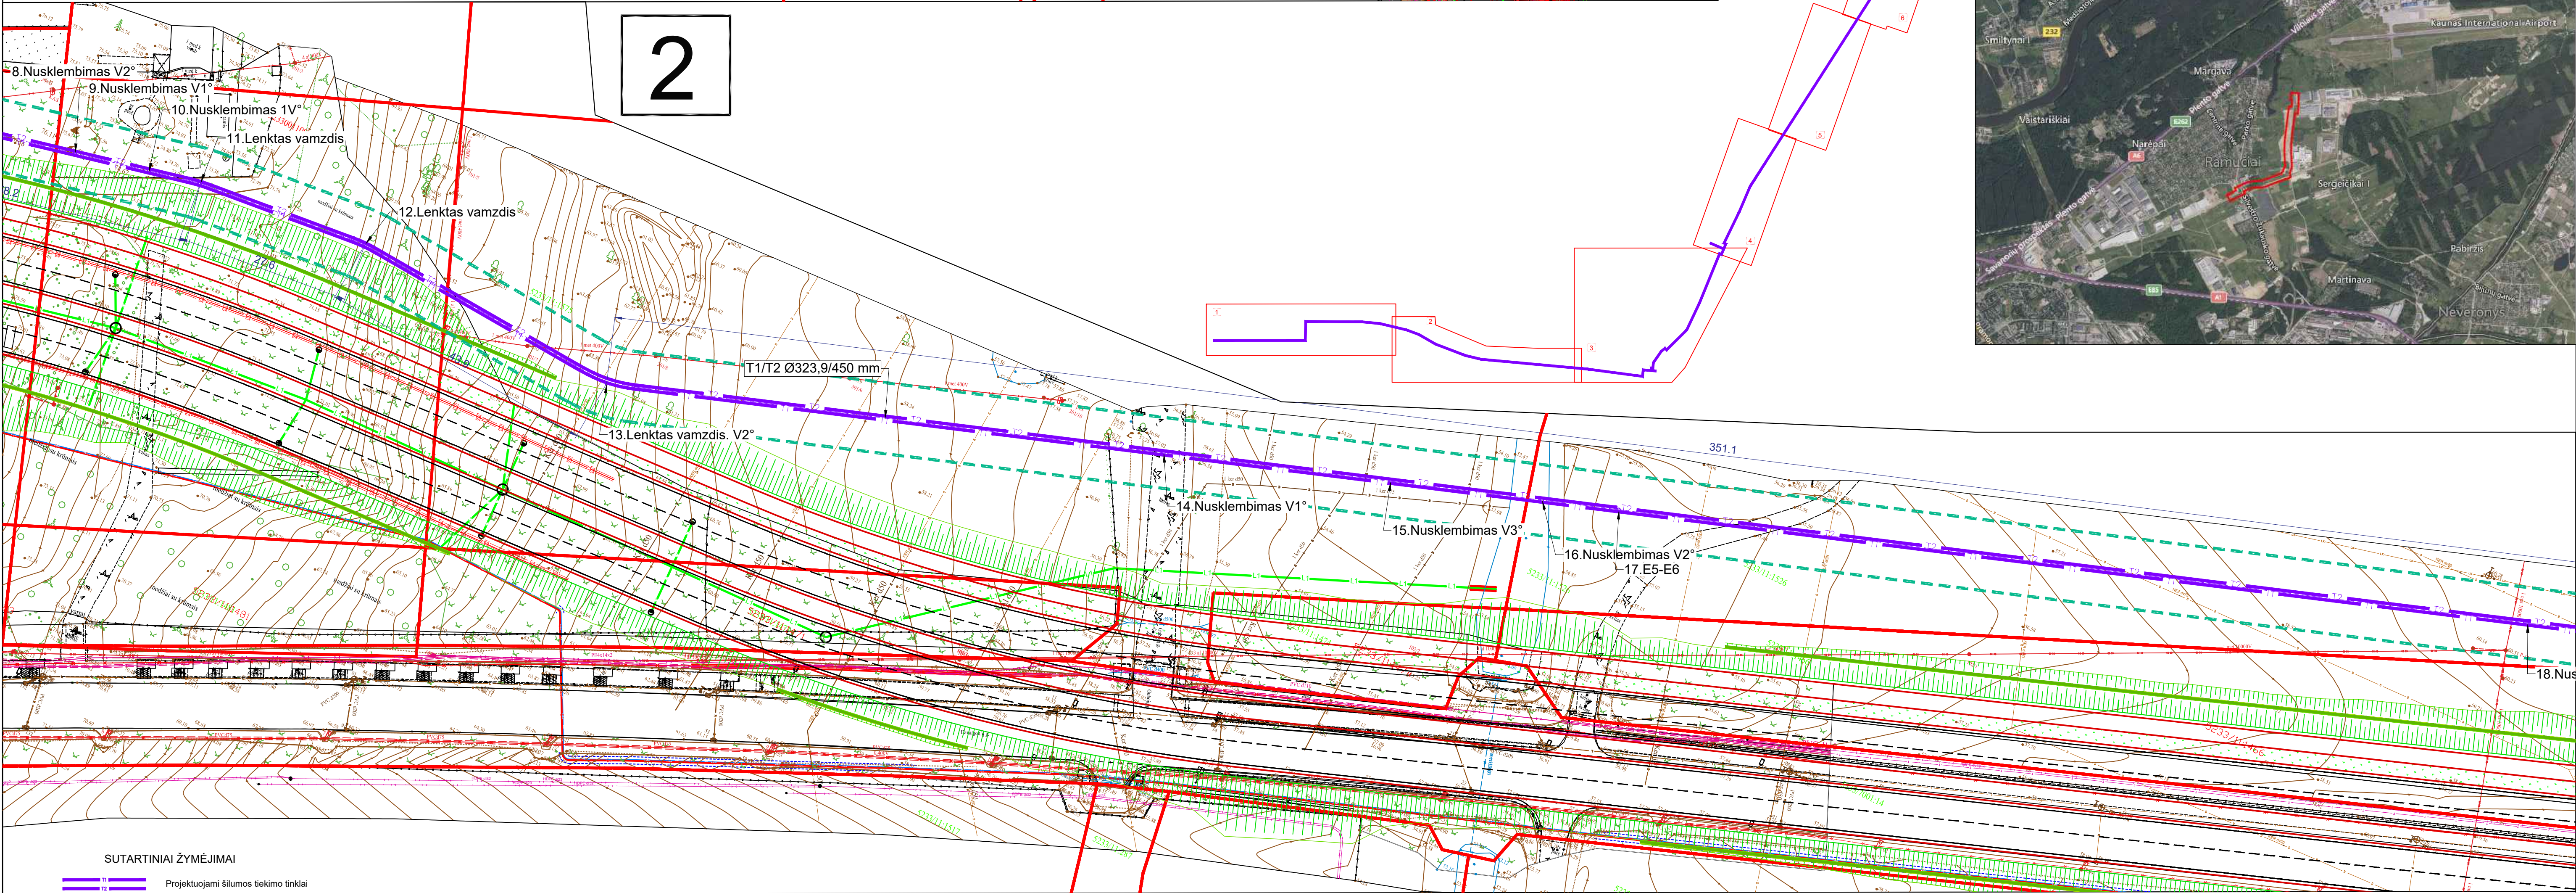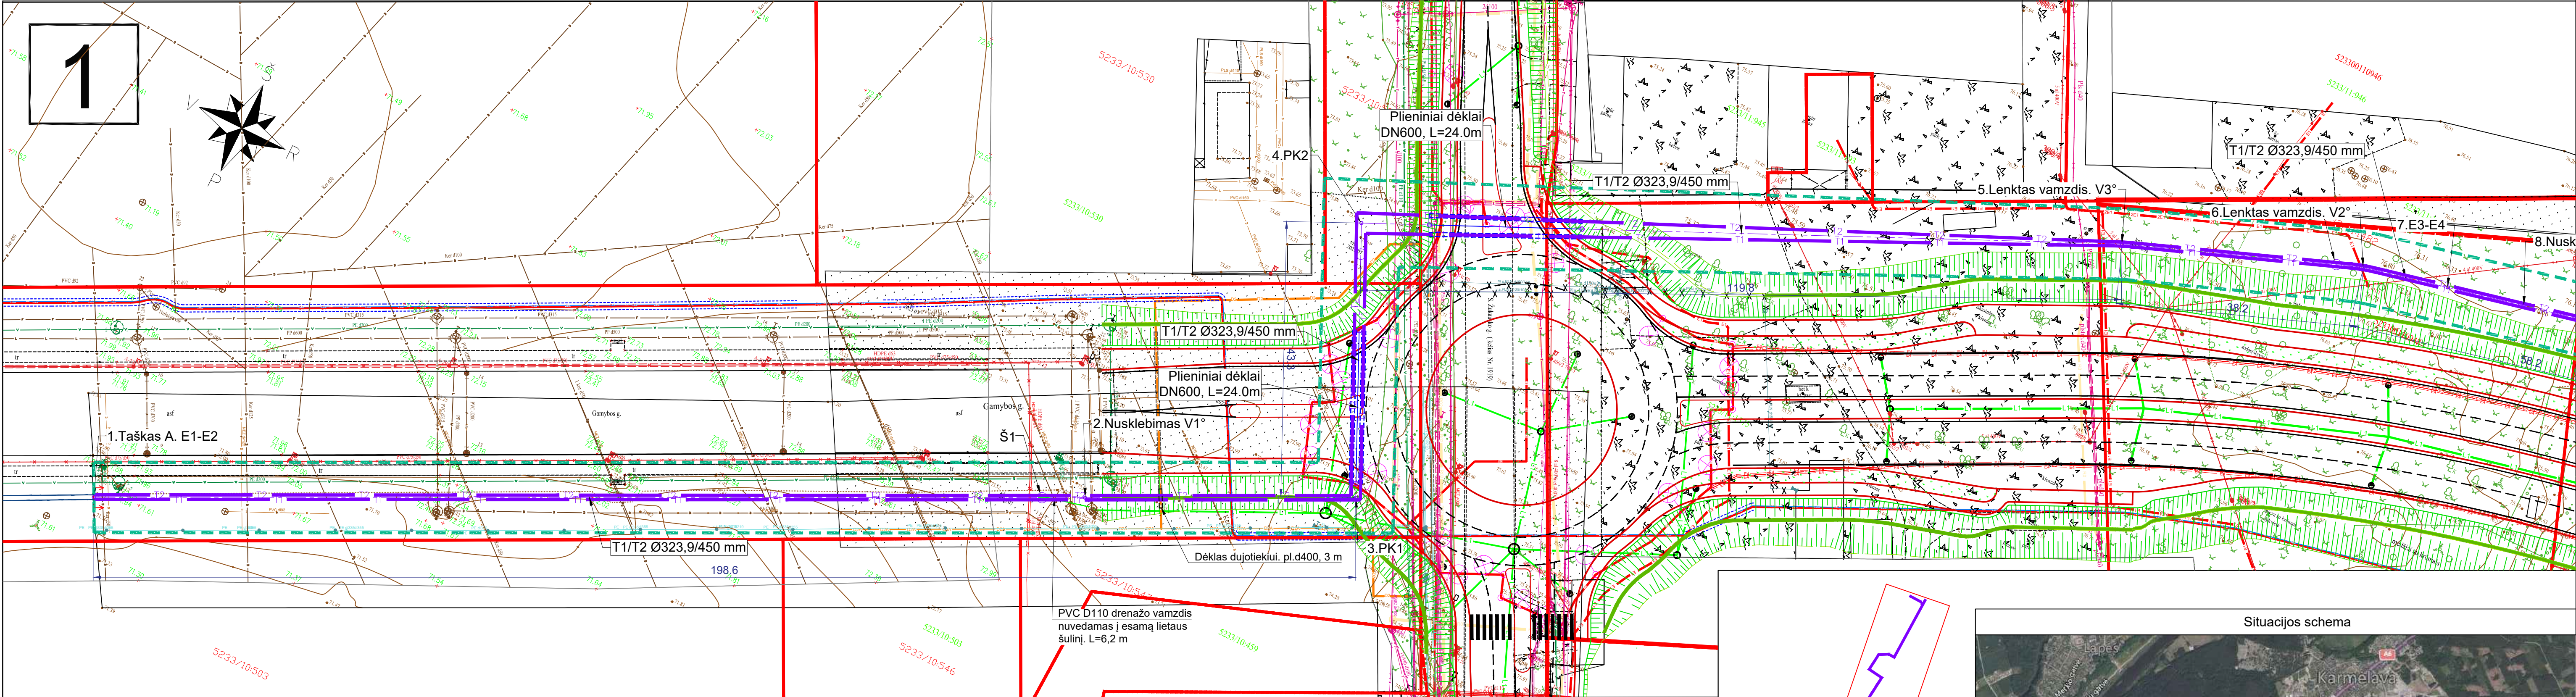

SUTARTINIAI ŽYMĖJIMAI		SUTARTINIAI ŽYMĖJIMAI (INŽINERINIAI TINKLAI NUMATYTI KITUOSE PROJEKTUOSE)		PASTABOS:	
	Projektuojami šilumos tiekimo tinklai			1. Šilumos tiekimo tinklų susikirtimo su kitomis inžinerinėmis komunikacijomis vietose po 2,0 m į abi puses kasti rankiniu būdu.	
	Šilumos tiekimo tinklų klojimas plieniuose dėkluose			2. Atstumai tarp susikertančių komunikacijų nurodyti "Šilumos tiekimo tinklų ir šilumos punktų įrengimo taisyklėse", patvirtintose Lietuvos Respublikos energetikos ministro 2011 m. birželio 17 d. įsakymu Nr. 1-160 (Žin., 2011, Nr. 76-3673).	
	Sklypo riba			3. Trasos žemiausioje vietoje turi būti įrengiamas drenžas, o aukščiausioje vietoje nuorinimas.	
	Projektuojamų šilumos tiekimo tinklų charakteringa vieta (PK - posūkio kampas, E1 - emova, S1 - sklendžių šulinys)			4. Pažeidus esamus ryšių vamzdžius, kabeliai turi būti apsaugoti remontiniais vamzdžiais.	
	Projektuojamų šilumos tiekimo tinklų charakteringa vieta pramoniniu būdu lenktas vamzdis V2° - vamzdžio galo vertikalus nusklembimas -1°+1°			5. Sklype inžinierių g. 6 projektuojami inžineriniai tinklai numatyti kitame projekte. Projekto Nr. 450/1-00-TDP.	
	Projektuojamų šilumos tiekimo tinklų charakteringa vieta. Vamzdžių krypties keitimas, galus nusklembiant H3° - horizontaliai -1,5°+1,5° V2° - vertikaliai -1°+1°			6. Sklype inžinierių g. 24 projektuojami inžineriniai tinklai numatyti kitame projekte. Projekto Nr. 0510 - 01 - TP.	
	Projektavimo riba			7. Projektuojamas S. Žukausko g. žiedas (II etapas), projekto Nr. 2022-118/1-TP.	
	Projektuojamų šilumos tiekimo tinklų specialiąją žemės naudojimo sąlygų ribos			8. Plane įtrauktas projektuojamo aplinkelio kelio: Davaigonių g. - inžinierių g. projekto kontūrai.	

Telia Lietuva, AB požeminių ryšių linijų vieta

SUDERINTA 3 lapai

Prieš 3 paras iki darbų pradžios būtina paaimti


Raštinę sutikinę žemės kasimo darbams




Telia Lietuva, AB

Tinklo resursų 2 komandos vyresnysis inžinierius

0	2025-03	STATYBA LEIDŽIANČIAM DOKUMENTUI, STATYBAI	STATISTINIO PROJEKTO PAVADINIMAS		STATISTINIO NUMERIS IR PAVADINIMAS	
LAIDA	ŠLEIDIMO DATA	LAIDOS STATUSAS. KEITIMO PRIEŽASTIS (JEI TAIKOMA)	ŠILUMOS TIEKIMO TINKLŲ NUO TAŠKO „A“ IKI INŽINIERIŲ G. 6 IR 24. RAMUČIŲ KM. KAUNO R. SAV., REKONSTRAVIMO PROJEKTAS		00(T) ŠILUMOS TIEKIMO TINKLAI	
KVAL. PATV. DOK. NR.			DOKUMENTO PAVADINIMAS		DOKUMENTO ŽYMUO	
			ŠILUMOS TIEKIMO TINKLŲ PLANAS M1:500		24045NVS-00(T)-TDP-ŠT_B-001	
			STATYTOJAS IR (ARBA) UŽSAKOVAS		LAPAS LAPŲ	
It		AB "KAUNO ENERGIJA"			1 3	

KOORDINACIJŲ TAŠKAI, KOORDINACIJŲ SISTEMA LKS-94			KOORDINACIJŲ TAŠKAI, KOORDINACIJŲ SISTEMA LKS-94			KOORDINACIJŲ TAŠKAI, KOORDINACIJŲ SISTEMA LKS-94		
Nr.	X	Y	Nr.	X	Y	Nr.	X	Y
1.Taškas A. E1-E2	6089526.51	502281.97	23.TR1	6089879.63	503141.87	37.TR2	6090175.30	503169.97
2.Nusklembimas V1	6089595.38	502421.94	25.PK7	6089884.59	503139.99	62.PK23	6090178.30	503169.82
3.PK1	6089614.20	502460.15	26.PK8	6089885.76	503143.09	63.PK24	6090177.20	503137.62
4.PK2	6089653.39	502441.85	27.Lenktas vamzdis	6089896.82	503138.92	KOORDINACIJŲ TAŠKAI, KOORDINACIJŲ SISTEMA LKS-94		
5.Lenktas vamzdis. V3	6089703.35	502550.69	28.Lenktas vamzdis	6089925.91	503143.57			
6.Lenktas vamzdis. V2	6089716.84	502586.39	29.PK9	6089935.38	503148.05	Nr.	X	Y
7.E3-E4	6089719.85	502599.69	30.PK10	6089933.88	503152.72	57.TR3	6091034.96	503239.72
8.Nusklembimas V2	6089722.57	502611.69	31.Lenktas vamzdis. V2	6089990.55	503173.07	59.PK20	6091035.20	503235.61
9.Nusklembimas V1	6089725.22	502623.39	32.Nusklembimas H3.V2	6090054.26	503172.73	60.PK21	6091037.19	503235.71
10.Nusklembimas 1V	6089727.87	502635.09	33.E7-E8	6090066.39	503172.02	61.PK22	6091038.41	503211.06
11.Lenktas vamzdis	6089729.69	502643.16	34.Nusklembimas V1	6090150.44	503167.15			
12.Lenktas vamzdis	6089732.50	502670.66	35.PK11	6090168.07	503166.13			
13.Lenktas vamzdis. V2	6089729.69	502714.44	36.PK12	6090168.28	503170.31			
14.Nusklembimas V1	6089758.62	502797.90	37.TR2	6090175.30	503169.97			
15.Nusklembimas V3	6089770.41	502831.91	38.PK13	6090192.33	503169.13			
16.Nusklembimas V2	6089778.28	502854.59	39.PK14	6090192.46	503164.89			
17.E5-E6	6089782.27	502866.10	40.Nusklembimas H3.V1	6090265.60	503165.40			
18.Nusklembimas V2	6089829.47	503002.27	41.Lenktas vamzdis	6090326.66	503162.92			
19.PK3	6089844.67	503046.13	42.E9-E10	6090352.35	503166.13			
20.PK4	6089839.02	503048.13	43.Nusklembimas V2	6090400.11	503172.09			
21.PK5	6089855.65	503095.70	44.Nusklembimas V3	6090447.76	503178.03			
22.PK6	6089862.07	503093.46	45.E11-E12	6090555.06	503191.42			
23.TR1	6089879.63	503141.87	46.Nusklembimas V2	6090614.76	503198.87			
24.Taškas B	6089881.47	503146.95	47.Nusklembimas V2	6090674.30	503206.30			
			48.E13-E14	6090698.26	503209.29			
			49.Nusklembimas V3.5	6090793.67	503221.20			
			50.Nusklembimas V3	6090829.39	503225.66			
			51.PK15	6090842.92	503227.34			
			52.PK16	6090847.72	503195.43			
			53.PK17	6090884.88	503200.21			
			54.PK18	6090894.69	503218.88			
			55.PK19	6090893.90	503232.39			
			56.Nusklembimas V1	6090919.16	503233.70			
			57.TR3	6091034.96	503239.72			
			58.Taškas C	6091039.62	503239.96			

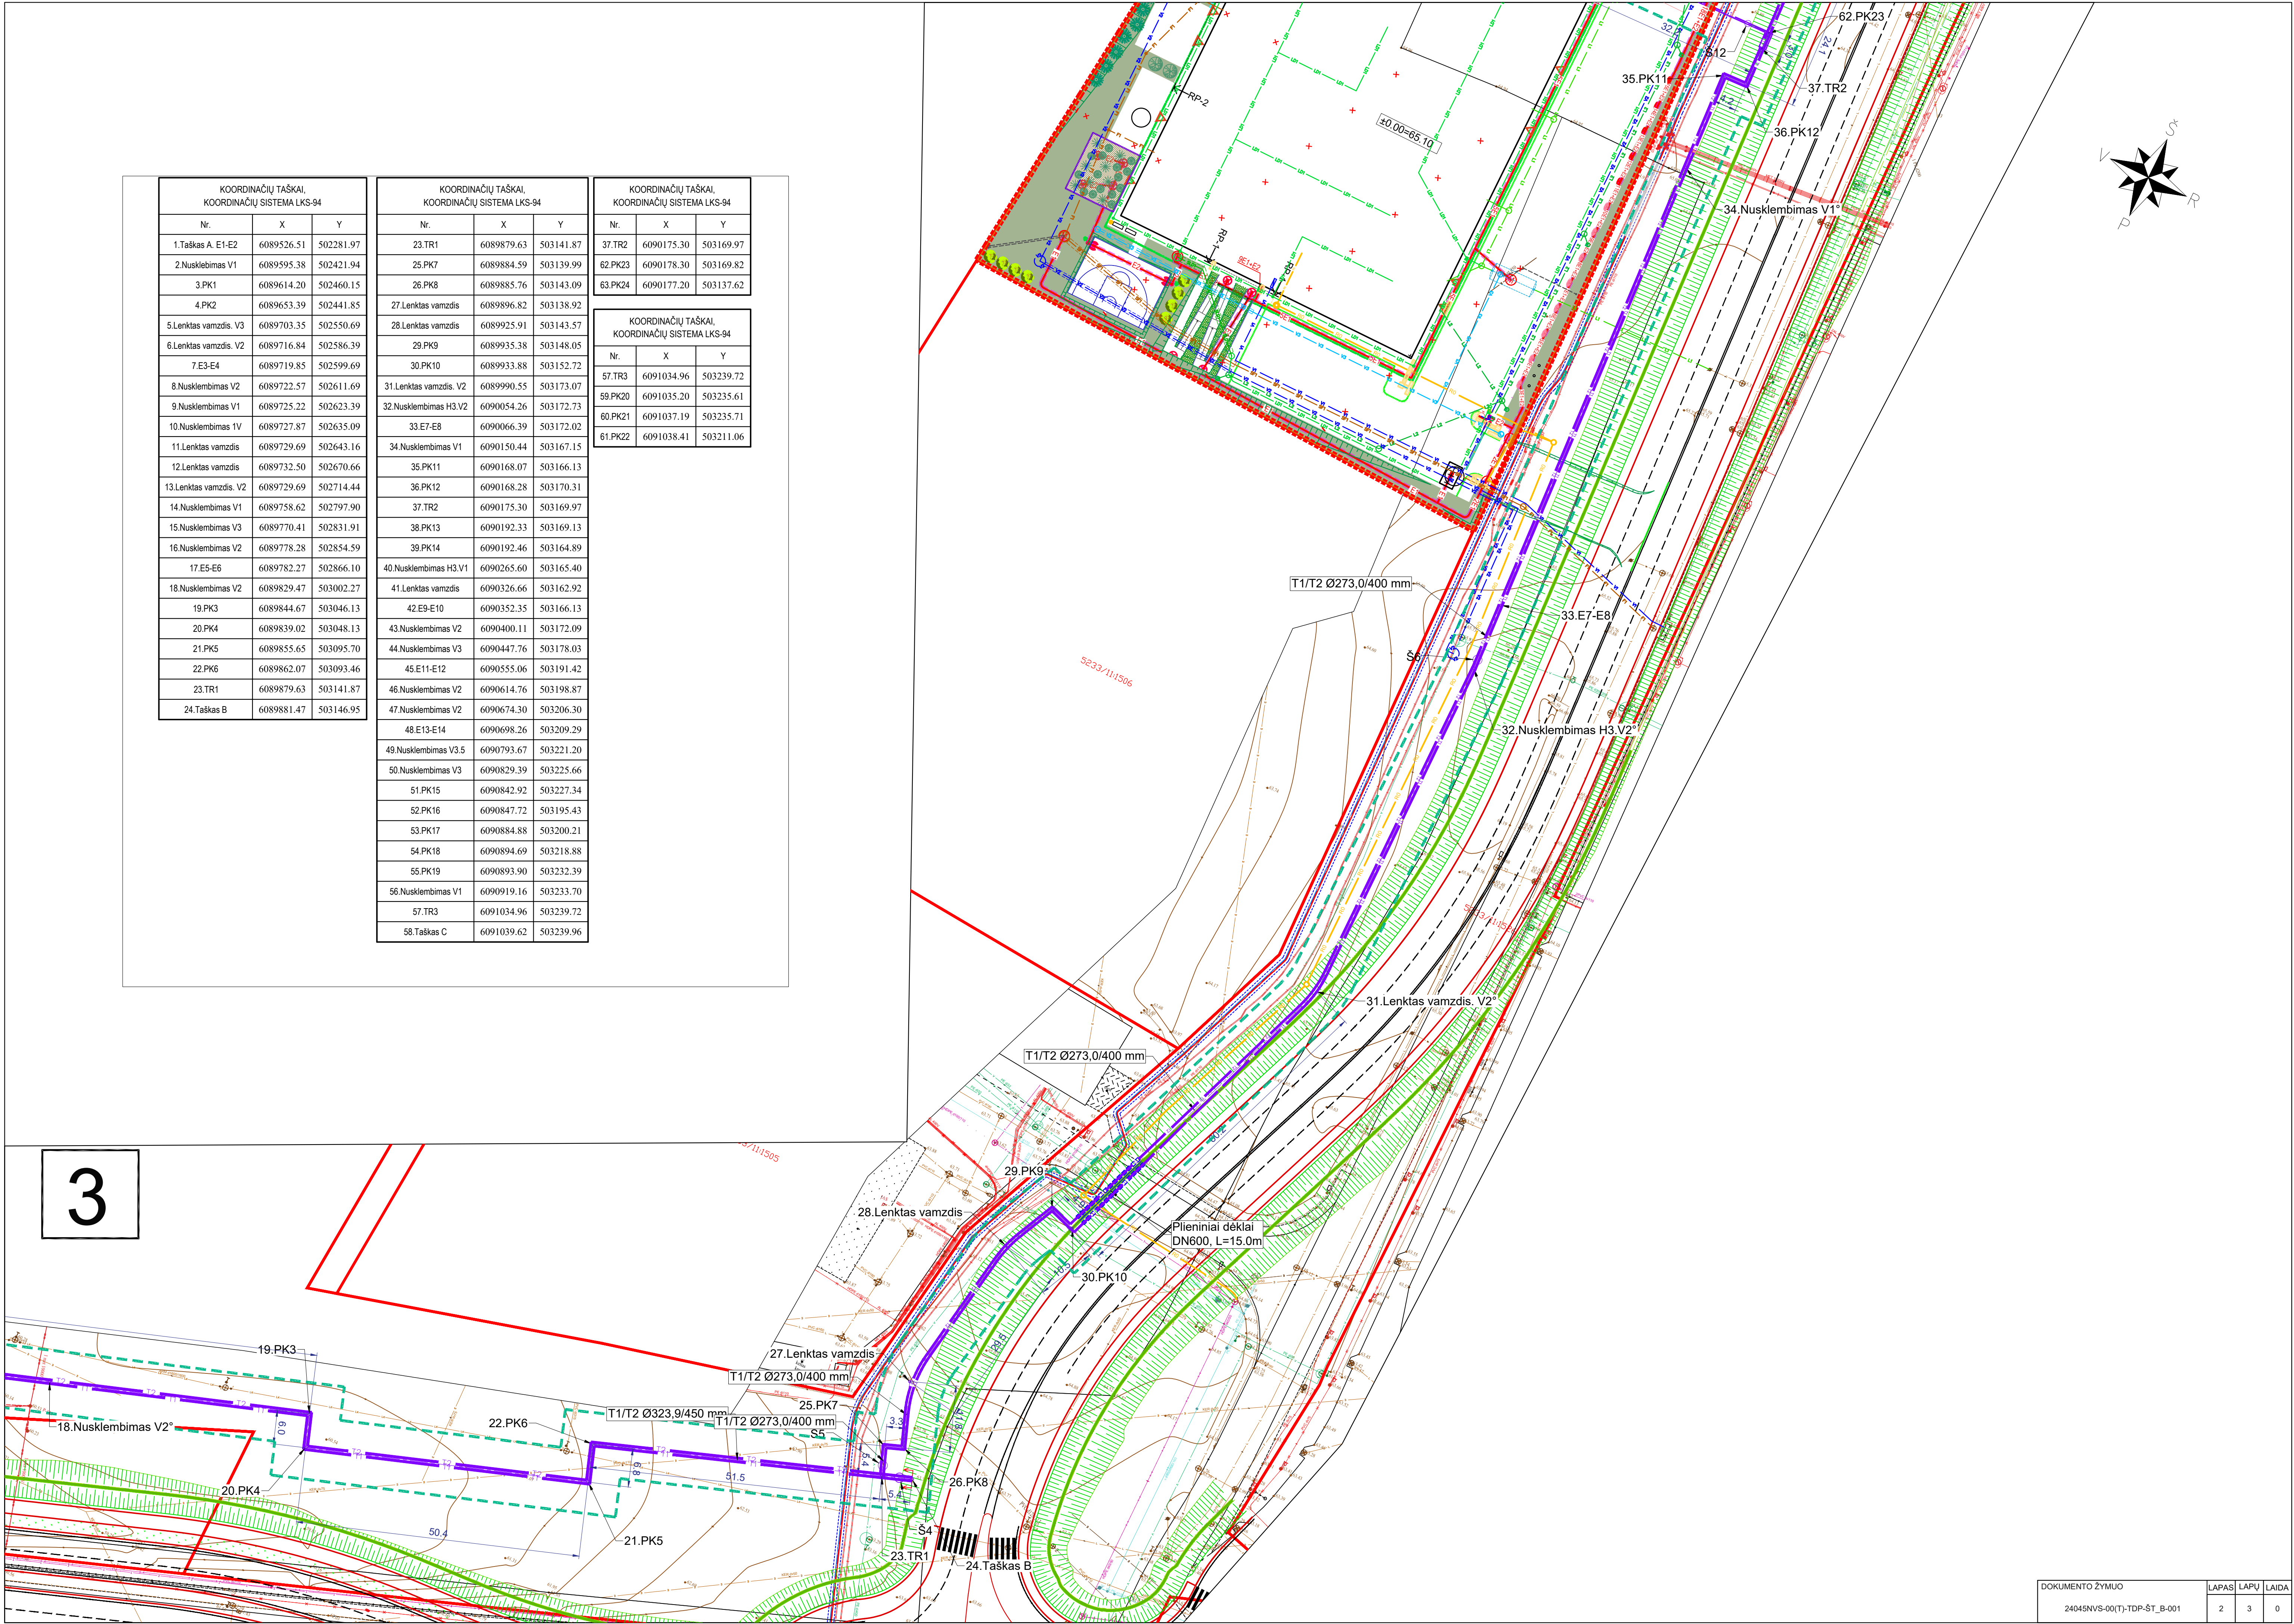

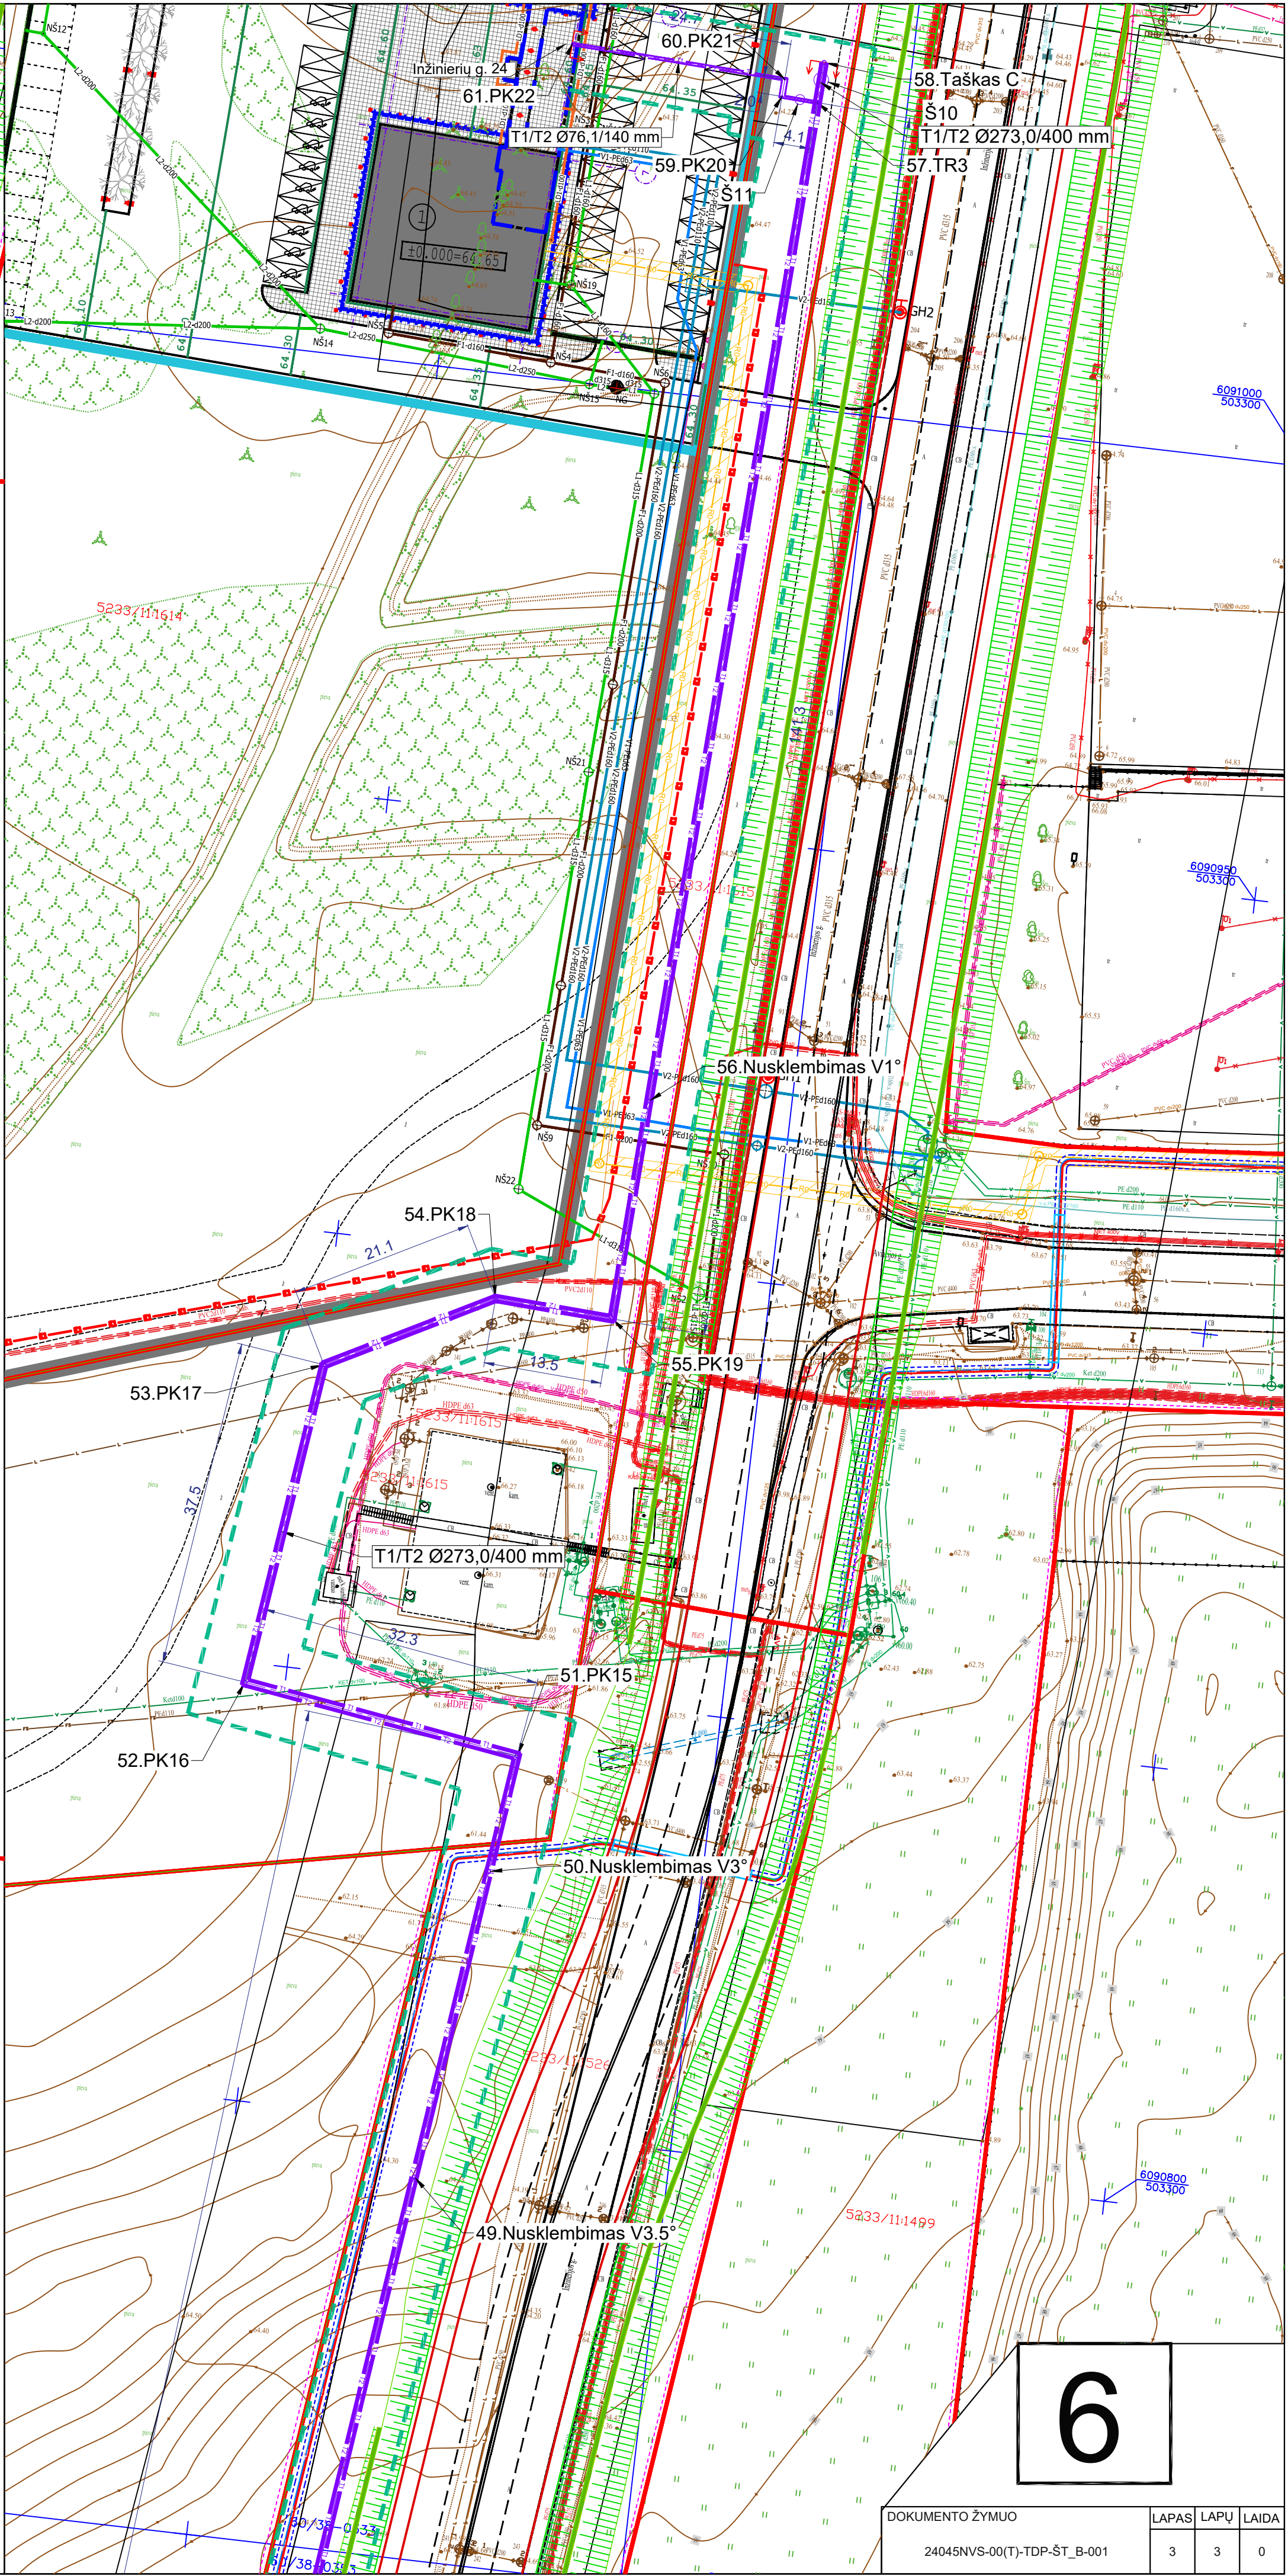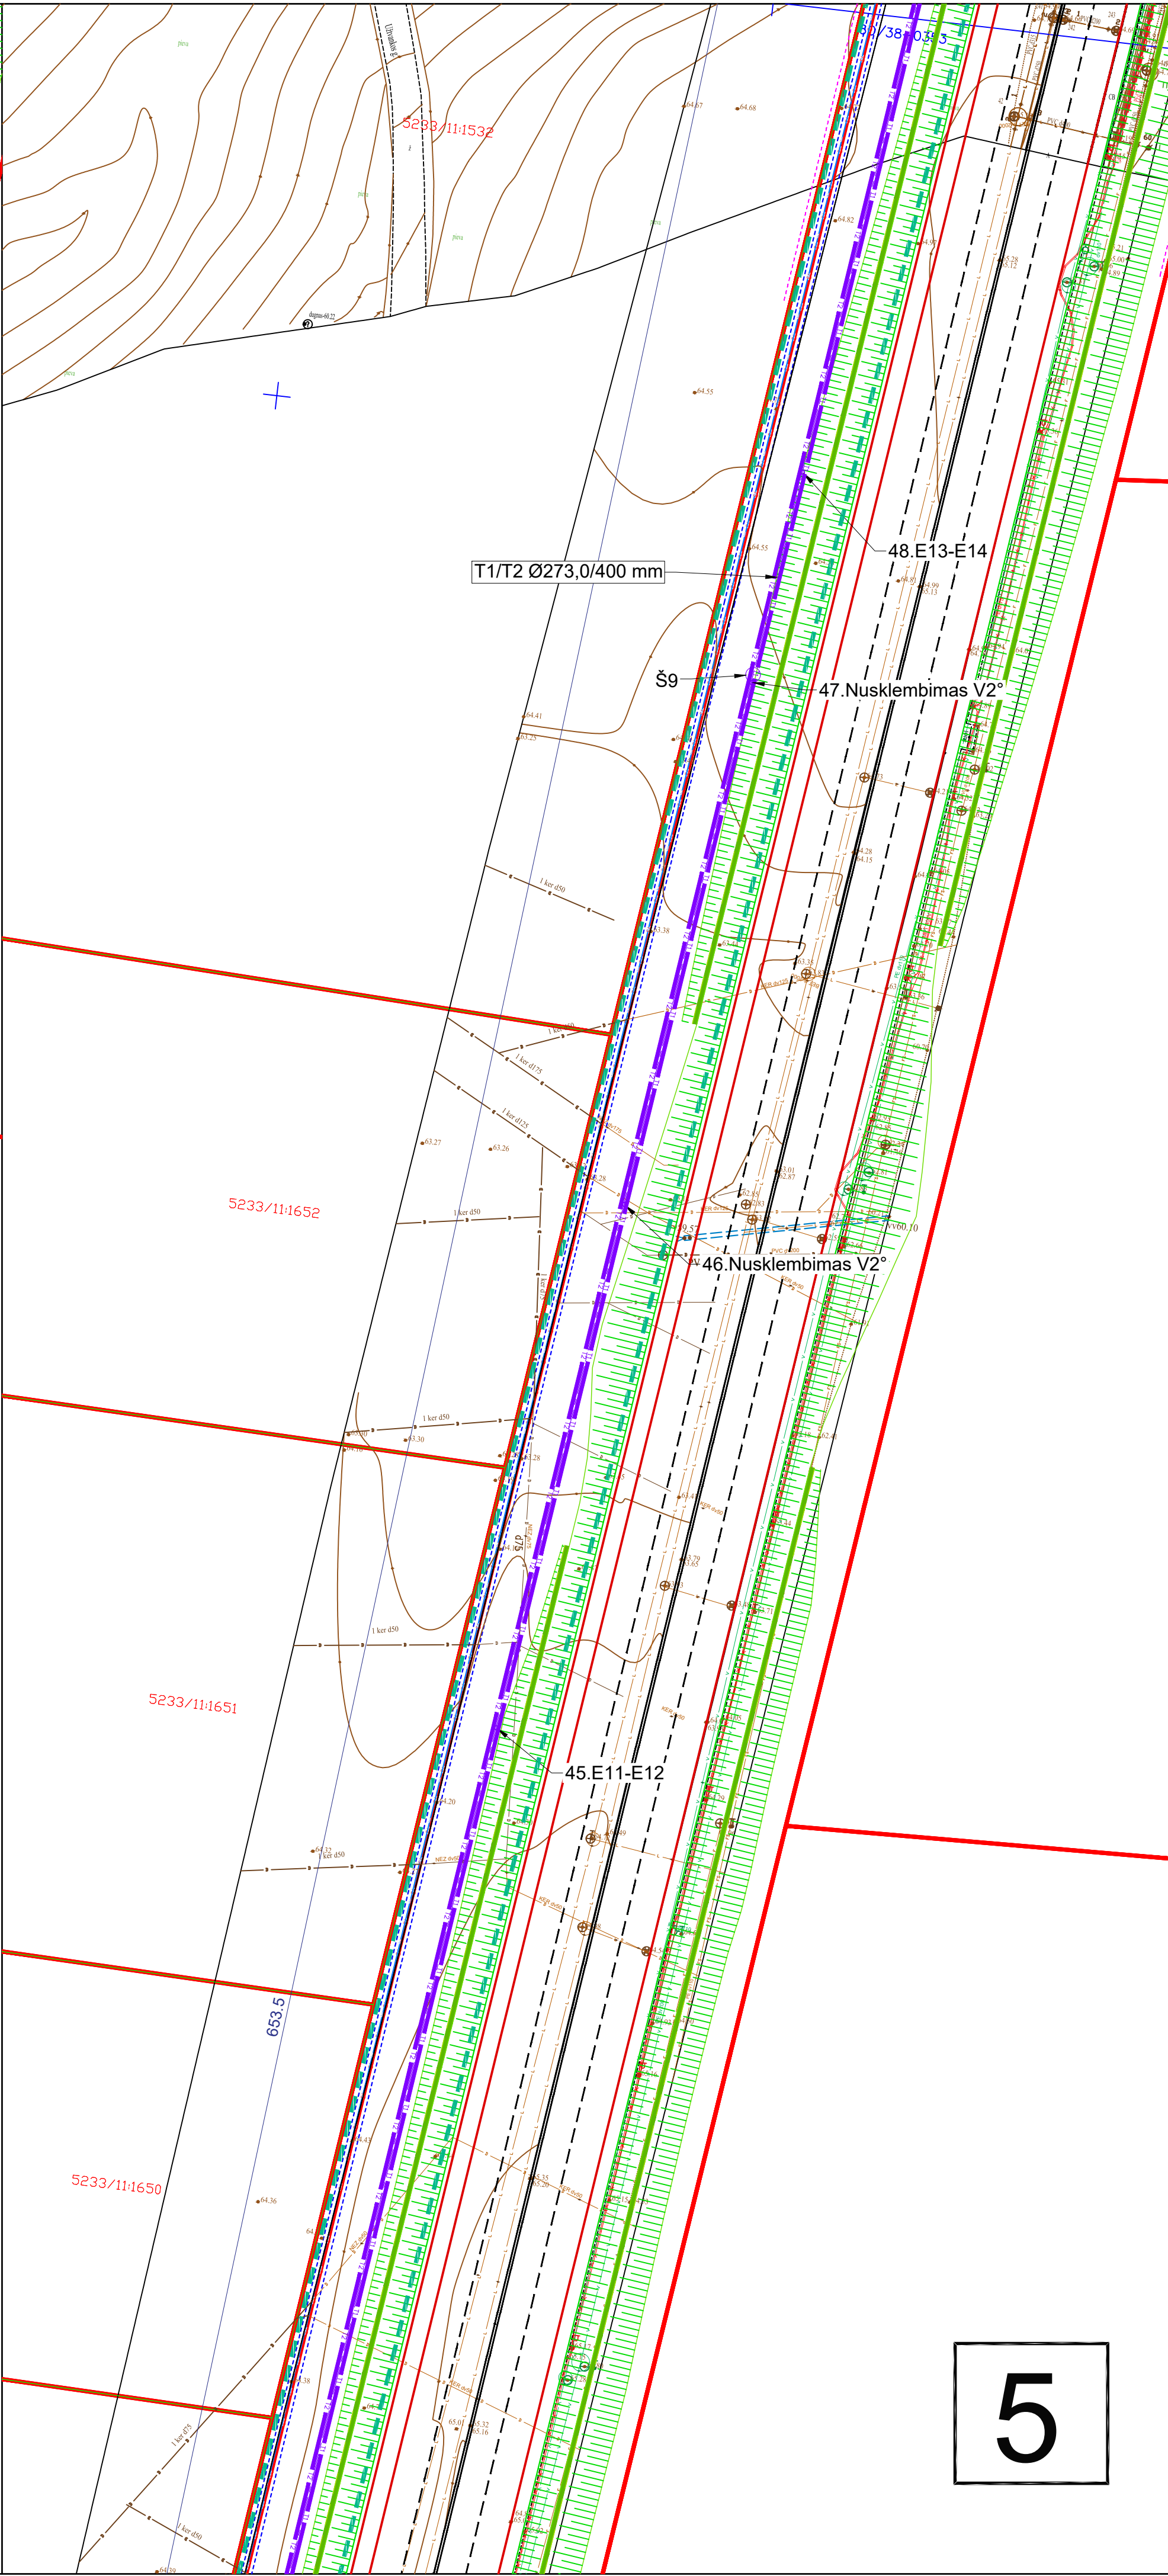
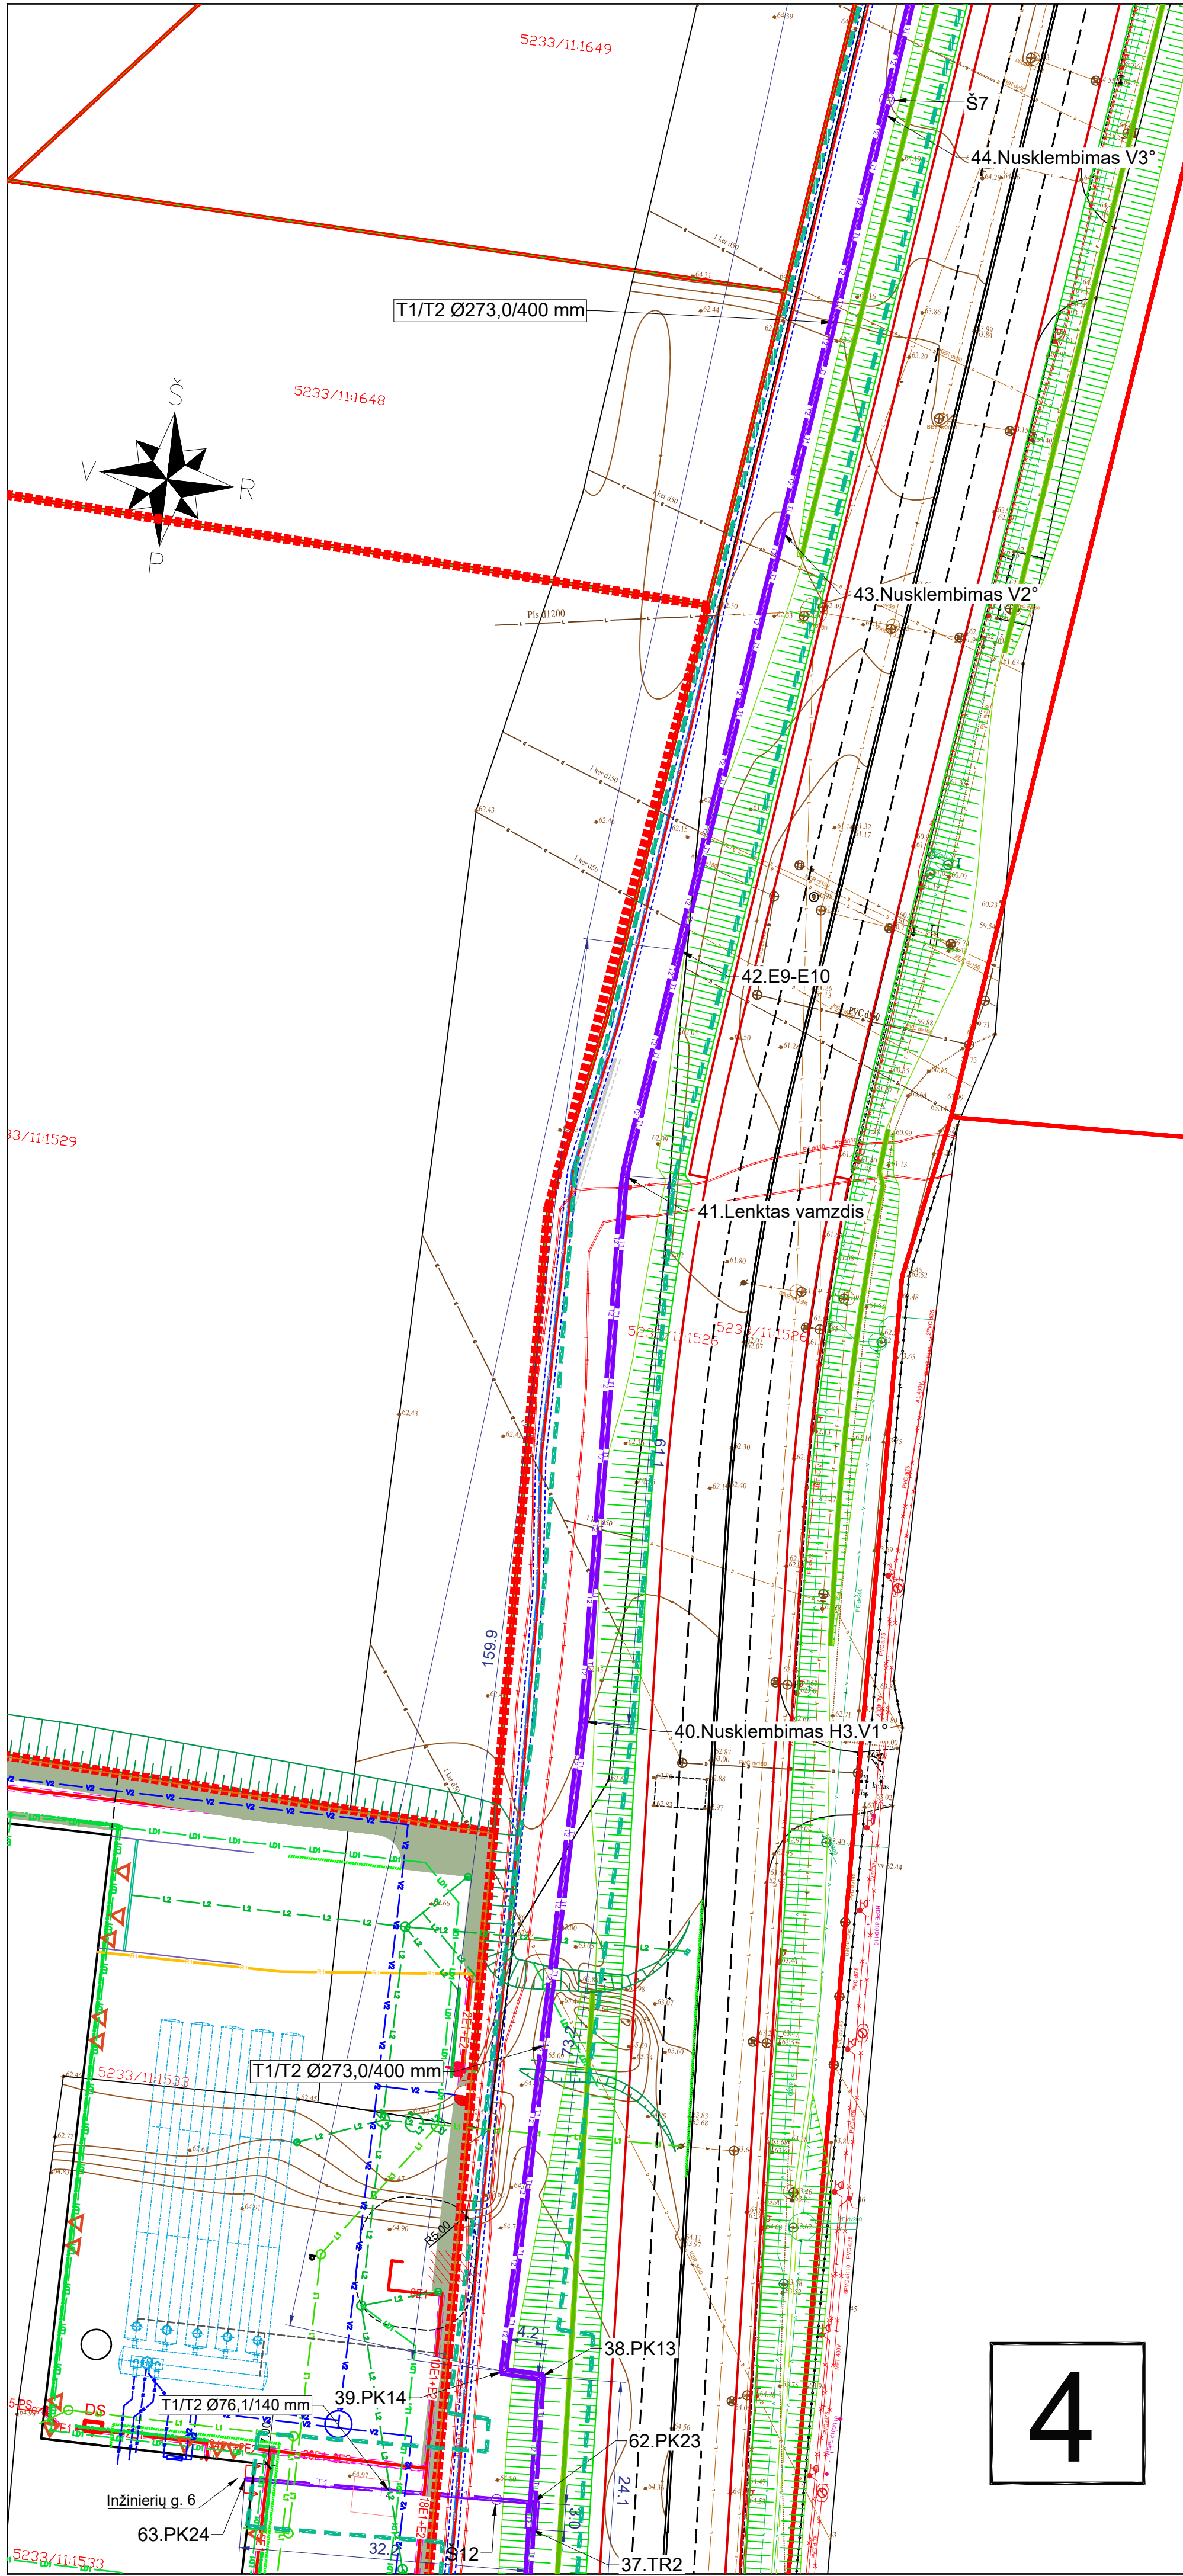


SUTIKIMAS KLOTI ŠILUMOS TIEKIMO TINKLUS

Kauno r. sav., Karmėlava, Inžinierių g. 22

ŠILUMOS TIEKIMO TINKLŲ TIESIMO SCHEMA

SUTARTINIAI ŽYMĖJIMAI:

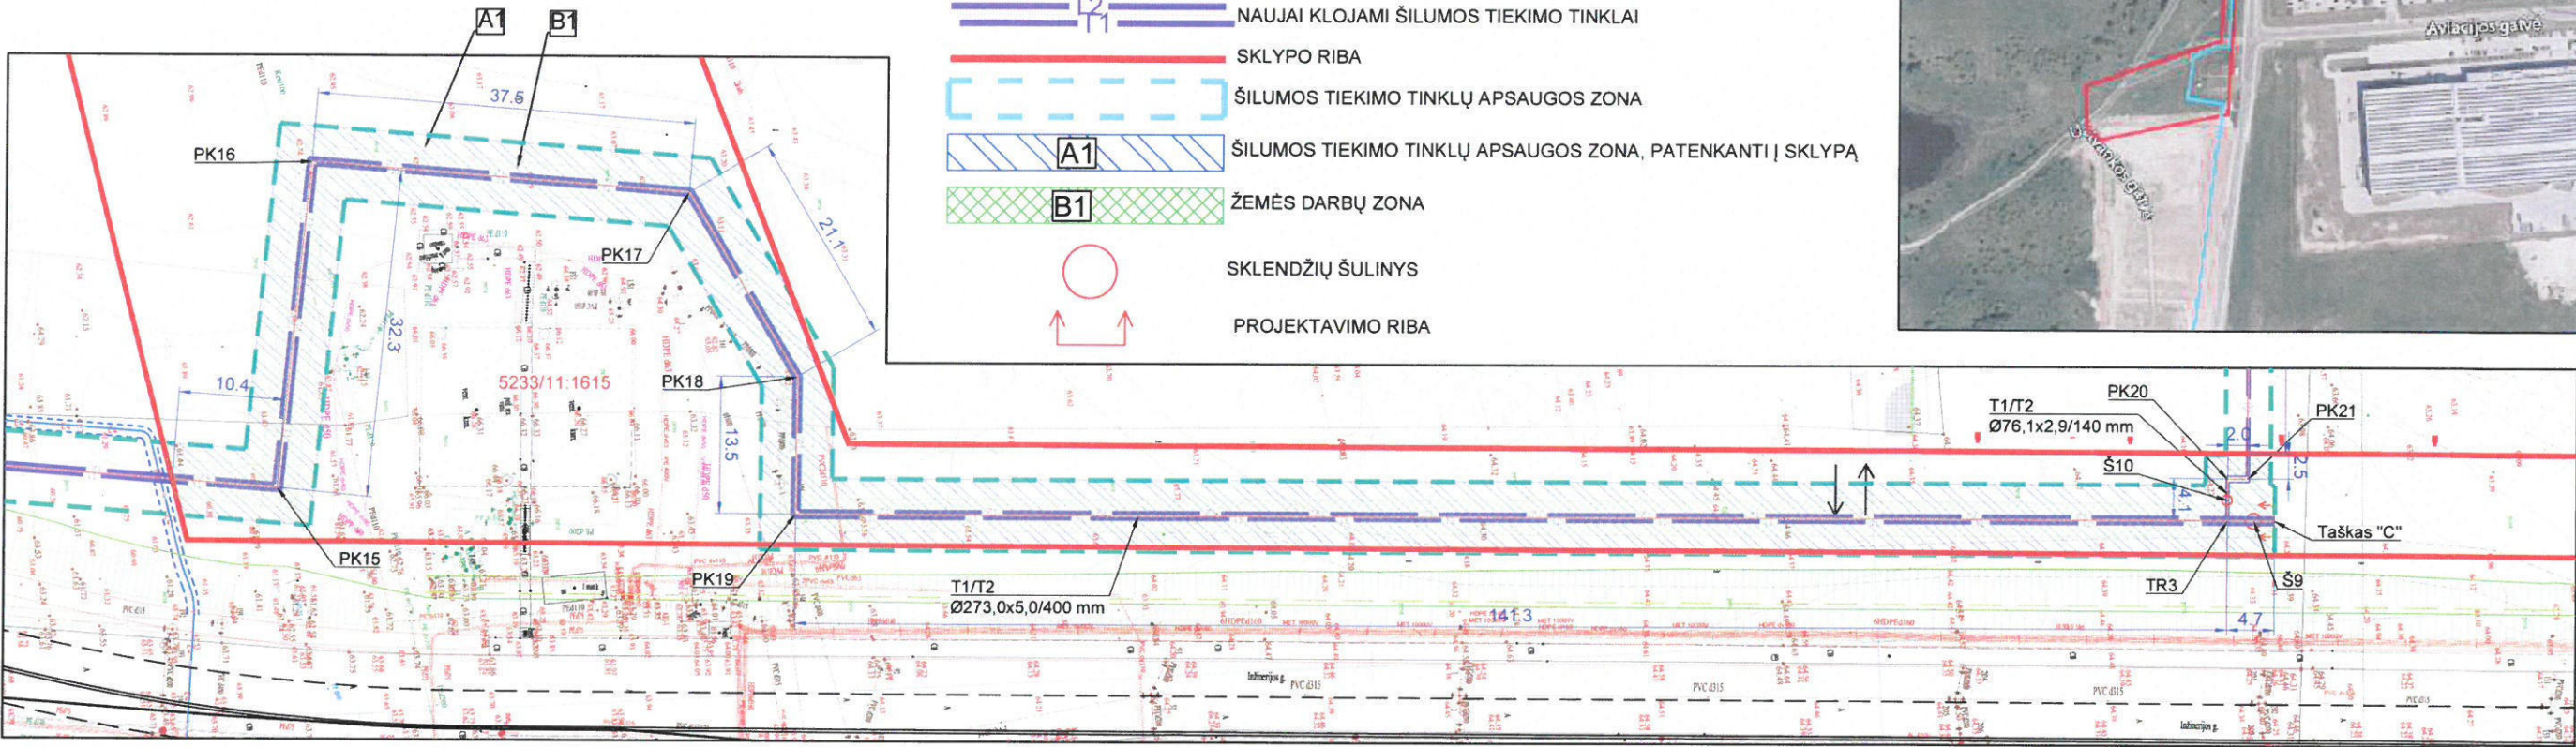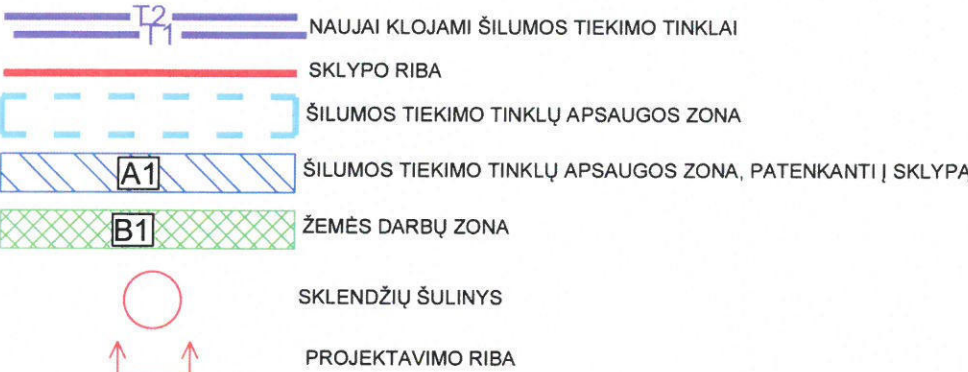

PASTABOS:

- Nurodytas šilumos tiekimo tinklų apsaugos zonos plotas, patenkantis į sklypą. Projekto metu gali kisti.
- Prieš pradėdant statybos darbus esama padėtis užfiksuojama nuotraukomis, vaizdo įrašais ar pan.
- Atliekant žemės darbus grunto sandėliavimas sklypuose gali būti atliekamas.
- Koncentruotas medžiagų sandėliavimas sklypuose nenumatomas.
- Visos dangos bei išardomi ar pažeisti (sugadinti) statiniai baigus statybos darbus pilnai atstatomi (Rangovo sąskaita) į neprastesnę nei prieš statybos darbus buvusią būklę.
- Dangos atstatomos vadovaujantis Lietuvos automobilių kelių direkcijos prie Susisiekimo ministerijos direktoriaus įsakymu patvirtintomis "Automobilių kelių standartizuotų dangų konstrukcijų projektavimo KPT SDK 19 taisyklėmis".
- Garantinis laikotarpis atliktiems darbams toks, kaip tai numatyta teisės aktuose (CK 6.698 straipsnyje).
- AB "Kauno energija" neprieštarauja, būsimų šilumos tinklų apsaugos zonoje, lengvų statinių statybai.
- AB "Kauno energija" neprieštarauja dėl kitų inžinerinių tinklų projektavimo šilumos perdavimo tinklų apsaugos zonoje, laikantis galiojančių statybos teisės aktų.
- AB "Kauno energija" neprieštarauja dėl šilumos tiekimo tinklų apsaugos zonoje vykdomų darbų, pasirašant sutartį "Žemės sklypo naudojimo sutartis šilumos perdavimo tinklų apsaugos zonoje".

ŽYMĖJIMAS PLANE	DARBŲ ZONOS PAVADINIMAS	DARBŲ ZONOS PLOTAS, m²	DARBŲ ZONOS SKLYPO ADRESAS
A1	Šilumos tiekimo tinklų apsaugos zona, patenkanti į sklypą	1795,4	Kauno r.sav., Karmėlava, Inžinierių g. 22 5233/0011:1615
B1	Šilumos tiekimo tinklų vykdomų žemės darbų zona, patenkanti į sklypą	886,6	
	Šilumos tiekimo tinklų trasos ilgis, patenkanti į sklypą (preliminarus)	269,3 m	





(Pareigos (juridiniam asmeniui), vardas, pavardė, parašas, data, A.V. (juridiniam asmeniui))

KVAL.PATV. DOK. NR.	PARAŠAS	PROJEKTAS	STATYTOJAS / UŽSAKOVAS		SKLYPŲ KAD. NR.		LAPAS	LAPŲ
		ŠILUMOS TIEKIMO TINKLŲ NUO TAŠKO „A“ GAMYBOS G. (X= 6089526,5; Y= 502281,9) IKI INŽINIERIŲ G. 6 IR 24, RAMUČIŲ KM. KAUNO R. SAV., REKONSTRAVIMO PROJEKTAS					1	1
AB "KAUNO ENERGIJA"		5233/0011:1615						

SUTIKIMAS KLOTI ŠILUMOS TIEKIMO TINKLUS


Kauno r.sav., Karmėlavos sen., Ramučių k., Gamybos g. 12

ŠILUMOS TIEKIMO TINKLŲ TIESIMO SCHEMA

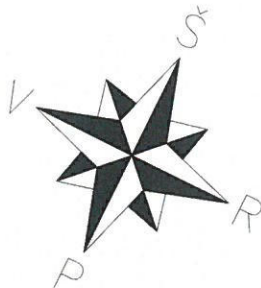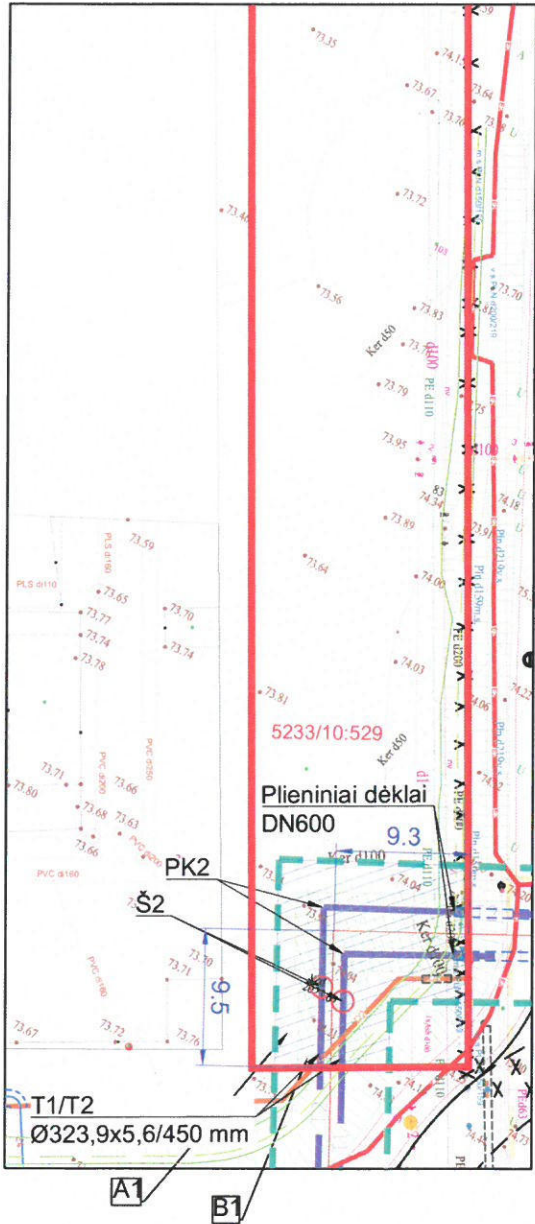

ŽYMĖJIMAS PLANE	DARBŲ ZONOS PAVADINIMAS	DARBŲ ZONOS PLOTAS, m²	DARBŲ ZONOS SKLYPO ADRESAS
A1	Šilumos tiekimo tinklų apsaugos zona, patenkanti į sklypą	164,6	Kauno r.sav., Karmėlavos sen., Ramučių k., Gamybos g. 12 5233/0010:529
B1	Šilumos tiekimo tinklų vykdomų žemės darbų zona, patenkanti į sklypą	94,2	
	Šilumos tiekimo tinklų trasos ilgis, patenkanti į sklypą (preliminarus)	18,8 m	

SUTARTINIAI ŽYMĖJIMAI:

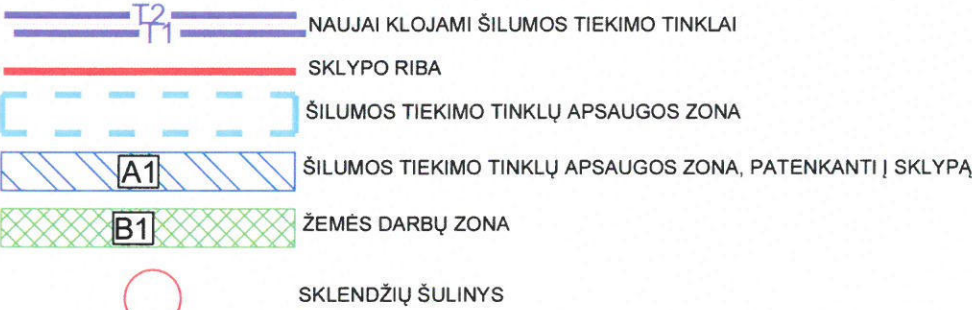

SITUACIJOS SCHEMA



PASTABOS:

- Nurodytas šilumos tiekimo tinklų apsaugos zonos plotas, patenkantis į sklypą. Projekto metu gali kisti.
- Prieš pradėdant statybos darbus esama padėtis užfiksuojama nuotraukomis, vaizdo įrašais ar pan.
- Atliekant žemės darbus grunto sandėliavimas sklypuose gali būti atliekamas.
- Koncentruotas medžiagų sandėliavimas sklypuose nenumatomas.
- Visos dangos bei išardomi ar pažeisti (sugadinti) statiniai baigus statybos darbus pilnai atstatomi (Rangovo sąskaita) į neprastesnę nei prieš statybos darbus buvusią būklę.
- Dangos atstatomos vadovaujantis Lietuvos automobilių kelių direkcijos prie Susisiekimo ministerijos direktoriaus įsakymu patvirtintomis "Automobilių kelių standartizuotų dangų konstrukcijų projektavimo KPT SDK 19 taisyklėmis".
- Garantinis laikotarpis atliktiems darbams toks, kaip tai numatyta teisės aktuose (CK 6.698 straipsnyje).
- AB "Kauno energija" neprieštaruja, būsimų šilumos tinklų apsaugos zonoje, lengvų statinių statybai.
- AB "Kauno energija" neprieštaruja dėl kitų inžinerinių tinklų projektavimo šilumos perdavimo tinklų apsaugos zonoje, laikantis galiojančių statybos teisės aktų.
- AB "Kauno energija" neprieštaruja dėl šilumos tiekimo tinklų apsaugos zonoje vykdomų darbų, pasirašant sutartį "Žemės sklypo naudojimo sutartis šilumos perdavimo tinklų apsaugos zonoje".

PRITARTA:



(Pareigos (juridiniam asmeniui), vardas, pavardė, parašas, data, A.V. (juridiniam asmeniui))

KVAL. PATV. POKY. NR.	PAREIGOS	VARDAS, PAVARDĖ	PARAŠAS	PROJEKTAS	LAPAS	LAPŲ
				ŠILUMOS TIEKIMO TINKLŲ NUO TAŠKO „A“ GAMYBOS G. (X= 89526,5; Y= 502281,9) IKI INŽINIERIŲ G. 6 IR 24, RAMUČIŲ K. KAUNO R. SAV., REKONSTRAVIMO PROJEKTAS	1	1
STATYTOJAS / UŽSAKOVAS				SKLYPŲ KAD. NR.		
AB "KAUNO ENERGIJA"				5233/0010:529		

2025 m..... d.
Inžinierinių tinklų klojimo, priežiūros,
rekonstravimo ir iškėlimo sutarties
Nr.
priedas Nr.

Projekto pavadinimas: Šilumos tiekimo tinklų nuo taško „A“ Gamybos g. (X=6089526,5; Y=502281,9) iki Inžinierių g. 6 ir 24, Ramučiai km. Kauno r. sav., rekonstravimo projektas

Projekto numeris: 24045NVS

Projekto rengėjas: UAB TEC Industry, įm. kodas 166093084, Savanorių pr. 109, LT-44208, Kaunas, tel. +370 660 29192, el. paštas industry@tec.lt

Objektų, kuriuose bus klojamas/prižiūrimas/rekonstruojamas/iškeliamas Tinklas, sąrašas

Eil. Nr.	Kelio pavadinimas	Kelio pusė	Kelio (km)		Ilgis (km)	Tinklo ilgis (km)	Tinklo vieta objekte
			nuo	iki			
1.	Rajoninis kelias nr. 1919, Ramučiai - Martinava	Skersai	1,49	1,49	-	T1/T2 0,0199	Skersai. T1 (tiekiama vamzdžio) pradžios koordinatės: X=6089655.91, Y=502450.97. Pabaigos koordinatės: X=6089664.40, Y=502468.98. T2 (grįžtamo vamzdžio) Pradžios koordinatės: X=6089658.61, Y=502449.64. Pabaigos koordinatės: X=6089666.71, Y=502467.80.

ŠALIŲ REKVIZITAI IR PARAŠAI

Kelio valdytojas:
AB „Via Lietuva“
Kauno g. 22 - 202, LT-03212 Vilnius
Įmonės kodas 188710638
PVM mokėtojo kodas LT100009270611
Telefonas (8 5) 232 9600
El. paštas info@vialietuva.lt

Tinklo valdytojas:
AB „Kauno energija“, įm. kodas 235014830,
Raudondvario pl. 84, LT-47179 Kaunas.
tel. (8 37) 30 56 50,
faks. (8 37) 30 56 22,
el. paštas info@kaunoenergija.lt.

(pareigos, vardas pavardė, parašas)

(pareigos, vardas pavardė, parašas)

SUDERINTA:

(pareigos, vardas pavardė, parašas)



Sudaryti Atidaryti Pasirašyti Registruoti Išsaugoti



**Dokumentas: 2025-06_VIA LIETUVA
Ramuciai**

Failas: 2025-06_VIA LIETUVA Ramuciai.adoc (ADOC-
VIA-06-2025)



Turinys

Metaduomenys

Parašai

Tikrinimas (3)



Pašalinti

Pasirašymas

Martynas Gedaminskas, L. e. p. Generalinis dire...

Parašo duomenys

Šis parašas yra galiojantis.

Parašas

Pasirašymo laikas: 2025-06-20 21:24:19

Paskirtis: pasirašymas

Formatas: Trumpalaikio galiojimo (XAdES-T)

Parengti ilgalaikiam galiojimui

Laiko žyma: 2025-06-20 21:24:32



Pasirašantis asmuo

Vardas, pavardė: [redacted]

Pareigos: L. e. p. Generalinis direktorius (-ė)

Struktūrinis padalinys:

Sertifikatas

Turėtojas: [redacted]



Galioja nuo 2023-10-16 iki 2028-10-14

ARŪNAS RUOKIS, Projektų valdymo skyriaus vadova...

Registravimas

DVS sistema, Dokumentų valdymo sistema (2025-06...

Elementai pasirašyti parašu „Martynas Gedaminskas“



TURINYS



2025-06_VIA LIETUVA Ramuciai.pdf



Priedai



24045NVS-00(T)-TDP-ST_B-021.pdf



224045NVS-00(T)-TDP-ST-B001.pdf



METADUOMENYS



Dokumento pavadinimas: 2025-06_VIA LIETUVA Ramu...



Sudarymo data: 2025-06-02



Dokumento registracijos



Registravimo data: 2025-06-20. Registracijos Nr...



Parašai



Pasirašymo data: 2025-06-02, Parašo paskirtis: ...




Pasirašymo data: 2025-06-20, Parašo paskirtis: ...


SUTIKIMAS KLOTI ŠILUMOS TIEKIMO TINKLUS

Kauno r. sav., Karmėlavos sen., Sergeičikų I k., Inžinierių g. 6

ŠILUMOS TIEKIMO TINKLŲ TIESIMO SCHEMA

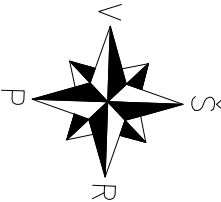

SITUACIJOS SCHEMA

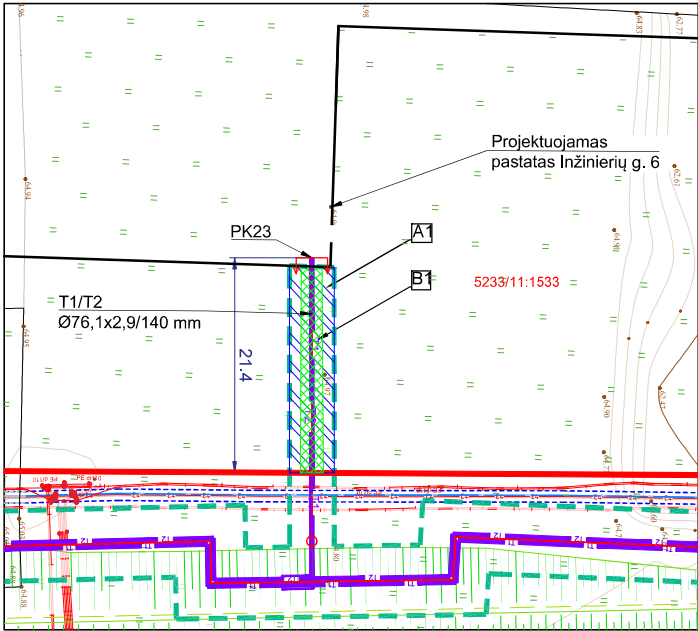

SUTARTINIAI ŽYMĖJIMAI:

- NAUJAI KLOJAMI ŠILUMOS TIEKIMO TINKLAI
- SKLYPO RIBA
- ŠILUMOS TIEKIMO TINKLŲ APSAUGOS ZONA
- ŠILUMOS TIEKIMO TINKLŲ APSAUGOS ZONA, PATENKANTI Į SKLYPĄ
- ŽEMĖS DARBŲ ZONA
- PROJEKTAVIMO RIBA

ŽYMĖJIMAS PLANE	DARBŲ ZONOS PAVADINIMAS	DARBŲ ZONOS PLOTAS, m²	DARBŲ ZONOS SKLYPO ADRESAS
A1	Šilumos tiekimo tinklų apsaugos zona, patenkanti į sklypą	91,0	Kauno r.sav., Karmėlavos sen., Sergeičikų I k., Inžinierių g. 6 5233/0011:1533
B1	Šilumos tiekimo tinklų vykdomų žemės darbų zona, patenkanti į sklypą	44,8	
	Šilumos tiekimo tinklų trasos ilgis, patenkanti į sklypą (preliminarus)	21,4 m	

PASTABOS:

- Nurodytas šilumos tiekimo tinklų apsaugos zonos plotas, patenkantis į sklypą. Projekto metu gali kisti.
- Prieš pradėdant statybos darbus esama padėtis užfiksuojama nuotraukomis, vaizdo įrašais ar pan.
- Atliekant žemės darbus grunto sandėliavimas sklypuose gali būti atliekamas.
- Koncentruotas medžiagų sandėliavimas sklypuose nenumatomas.
- Visos dangos bei išardomi ar pažeisti (sugadinti) statiniai baigus statybos darbus pilnai atstatomi (Rangovo sąskaita) į neprastesnę nei prieš statybos darbus buvusią būklę.
- Dangos atstatomos vadovaujantis Lietuvos automobilių kelių direkcijos prie Susisiekimo ministerijos direktoriaus įsakymu patvirtintomis "Automobilių kelių standartizuotų dangų konstrukcijų projektavimo KPT SDK 19 taisyklėmis".
- Garantinis laikotarpis atliktiems darbams toks, kaip tai numatyta teisės aktuose (CK 6.698 straipsnyje).
- AB "Kauno energija" neprieštarauja, būsimų šilumos tinklų apsaugos zonoje, lengvų statinių statybai.
- AB "Kauno energija" neprieštarauja dėl kitų inžinerinių tinklų projektavimo šilumos perdavimo tinklų apsaugos zonoje, laikantis galiojančių statybos teisės aktų.
- AB "Kauno energija" neprieštarauja dėl šilumos tiekimo tinklų apsaugos zonoje vykdomų darbų, pasirašant sutartį "Žemės sklypo naudojimo sutartis šilumos perdavimo tinklų apsaugos zonoje".



PRITARTA:

(Pareigos (juridiniam asmeniui), vardas, pavardė, parašas, data, A.V. (juridiniam asmeniui))


KVAL.PATV.	PARĖIGOS	VARDAS, PAVARDĖ	PARAŠAS	PROJEKTAS
				ŠILUMOS TIEKIMO TINKLŲ NUO TAŠKO „A“ GAMYBOS G. (X= 6089526,5; Y= 502281,9) IKI INŽINIERIŲ G. 6 IR 24, RAMUČIŲ KM. KAUNO R. SAV., REKONSTRAVIMO PROJEKTAS
STATYTOJAS / UŽSAKOVAS				SKLYPŲ KAD. NR.
AB "KAUNO ENERGIJA"				5233/0011:1533
				LAPAS LAPŲ
				1 1

SUTIKIMAS KLOTI ŠILUMOS TIEKIMO TINKLUS

Kauno r. sav., Karmėlava, Inžinierių g. 24
ŠILUMOS TIEKIMO TINKLŲ TIESIMO SCHEMA

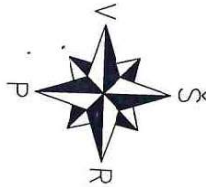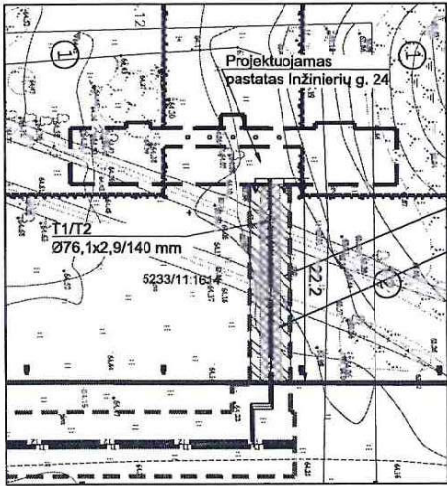

SUTARTINIAI ŽYMĖJIMAI:

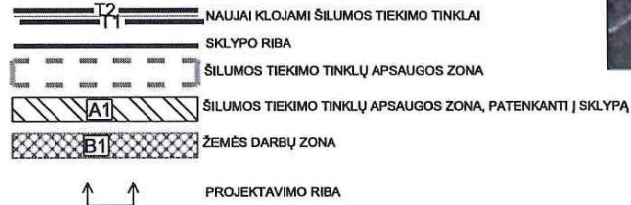

SITUACIJOS SCHEMA



ŽYMĖJIMAS PLANE	DARBŲ ZONOS PAVADINIMAS	DARBŲ ZONOS PLOTAS, m²	DARBŲ ZONOS SKLYPO ADRESAS
A1	Šilumos tiekimo tinklų apsaugos zona, patenkanti į sklypą	95,6	Kauno r.sav., Karmėlava, Inžinierių g. 24. 5233/0011:1614
B1	Šilumos tiekimo tinklų vykdomų žemės darbų zona, patenkanti į sklypą	46,3	
	Šilumos tiekimo tinklų trasos ilgis, patenkanti į sklypą (preliminarus)	22,2 m	

PASTABOS:

- Nurodytas šilumos tiekimo tinklų apsaugos zonos plotas, patenkantis į sklypą. Projekto metu gali kisti.
- Prieš pradėdant statybos darbus esama padėtis užfiksuojama nuotraukomis, vaizdo įrašais ar pan.
- Atliekant žemės darbus grunto sandėliavimas sklypuose gali būti atliekamas.
- Koncentruotas medžiagų sandėliavimas sklypuose nenumatomas.
- Visos dangos bei išardomi ar pažeisti (sugadinti) statiniai baigus statybos darbus pilnai atstatomi (Rangovo sąskaita) į nepraslesnę nei prieš statybos darbus buvusią būklę.
- Dangos atstatomos vadovaujantis Lietuvos automobilių kelių direkcijos prie Susisiekimo ministerijos direktoriaus įsakymu patvirtintomis "Automobilių kelių standartizuotų dangų konstrukcijų projektavimo KPT SDK 19 taisyklėmis".
- Garantinis laikotarpis atliktiems darbams toks, kaip tai numatyta teisės aktuose (CK 6.698 straipsnyje).
- AB "Kauno energija" neprieštarauja, būsimų šilumos tinklų apsaugos zonoje, lengvų statinių statybai.
- AB "Kauno energija" neprieštarauja dėl kitų inžinerinių tinklų projektavimo šilumos perdavimo tinklų apsaugos zonoje, laikantis galiojančių statybos teisės aktų.
- AB "Kauno energija" neprieštarauja dėl šilumos tiekimo tinklų apsaugos zonoje vykdomų darbų, pasirašant sutartį "Žemės sklypo naudojimo sutartis šilumos perdavimo tinklų apsaugos zonoje".

PRITARTA:

(Pareigos (juridiniams asmenims), vardas, pavardė, parašas, data, A.V. (juridiniams asmenims))



IRVAL. PATV.	PROJEKTAS	PROJEKTAS
		ŠILUMOS TIEKIMO TINKLŲ NUO TAŠKO „A“ GAMYBOS G. (X= 6089526,5; Y= 502281,9) IKI INŽINIERIŲ G. 24, RAMUČIŲ KM. KAUNO R. SAV., REKONSTRAVIMO PROJEKTAS
STATYTOJAS / UŽSAKOVAS	SKLYPO KAD. NR.	LAPAS LAPŲ
AB "KAUNO ENERGIJA"	5233/0011:1614	1 1


Dokumentą elektroniniu parašu
pasirašė VYTAUTAS,PETRUŽIS
Data: 2025-06-17 10:41:12

DETALŪS METADUOMENYS					
Dokumento sudarytojas (-ai)	AB Kauno energija, Raudondvario pl. 84, 47179 Kaunas, Lietuva (2025.06.20 13:36:51)				
Dokumento pavadinimas (antraštė)	Susitarimas dėl šilumos tiekimo tinklų klojimo Inžinierių g .				
Dokumento registracijos data ir numeris	2025-06-20 Nr. Mr21-385				
Dokumento gavimo data ir dokumento gavimo registracijos numeris	-				
Dokumento specifikacijos identifikavimo žymuo	ADOc-V1.0				
Parašo paskirtis	Pasirašymas				
Parašą sukūrusio asmens vardas, pavardė ir pareigos	Tomas Garasimavičius, Generalinis direktorius				
Parašo sukūrimo data ir laikas	2025-06-20 13:30:43 (GMT+03:00)				
Parašo formatas	XAdES-T				
Laiko žymoje nurodytas laikas	2[REDACTED]				
[REDACTED]	[REDACTED] [REDACTED] [REDACTED]				
[REDACTED]	[REDACTED]				
[REDACTED]					
[REDACTED]					
[REDACTED]					
[REDACTED]					
[REDACTED]	[REDACTED]				
[REDACTED]	[REDACTED] [REDACTED]				
[REDACTED]					
a	-				
Papildomi metaduomenys	-				


SUTIKIMAS KLOTI ŠILUMOS TIEKIMO TINKLUS

Kauno r.sav., Karmėlavos sen., Ramučių k., Centrinė g. 2B

ŠILUMOS TIEKIMO TINKLŲ TIESIMO SCHEMA

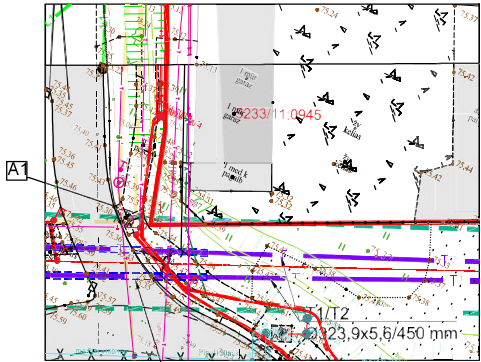

Šilumos tinklai montuojami uždaru būdu

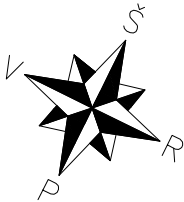

ŽYMĖJIMAS PLANE	DARBŲ ZONOS PAVADINIMAS	DARBŲ ZONOS PLOTAS, m²	DARBŲ ZONOS SKLYPO ADRESAS
A1	Šilumos tiekimo tinklų apsaugos zona, patenkanti į sklypą	4,6	Kauno r.sav., Karmėlavos sen., Ramučių k., Centrinė g. 2B 5233/0011:945
B1	Šilumos tiekimo tinklų vykdomų žemės darbų zona, patenkanti į sklypą	-	
	Šilumos tiekimo tinklų trasos ilgis, patenkanti į sklypą (preliminarus)	-	

SUTARTINIAI ŽYMĖJIMAI:

	NAUJAI KLOJAMI ŠILUMOS TIEKIMO TINKLAI
	SKLYPO RIBA
	ŠILUMOS TIEKIMO TINKLŲ APSAUGOS ZONA
	ŠILUMOS TIEKIMO TINKLŲ APSAUGOS ZONA, PATENKANTI Į SKLYPĄ
	ŽEMĖS DARBŲ ZONA

SITUACIJOS SCHEMA



PASTABOS:

- Nurodytas šilumos tiekimo tinklų apsaugos zonos plotas, patenkantis į sklypą. Projekto metu gali kisti.
- Prieš pradėdant statybos darbus esama padėtis užfiksuojama nuotraukomis, vaizdo įrašais ar pan.
- Atliekant žemės darbus grunto sandėliavimas sklypuose gali būti atliekamas.
- Koncentruotas medžiagų sandėliavimas sklypuose nenumatomas.
- Visos dangos bei išardomi ar pažeisti (sugadinti) statiniai baigus statybos darbus pilnai atstatomi (Rangovo sąskaita) į neprastesnę nei prieš statybos darbus buvusią būklę.
- Dangos atstatomos vadovaujantis Lietuvos automobilių kelių direkcijos prie Susisiekimo ministerijos direktoriaus įsakymu patvirtintomis "Automobilių kelių standartizuotų dangų konstrukcijų projektavimo KPT SDK 19 taisyklėmis".
- Garantinis laikotarpis atliktiems darbams toks, kaip tai numatyta teisės aktuose (CK 6.698 straipsnyje).
- AB "Kauno energija" neprieštarauja, būsimų šilumos tinklų apsaugos zonoje, lengvų statinių statybai.
- AB "Kauno energija" neprieštarauja dėl kitų inžinerinių tinklų projektavimo šilumos perdavimo tinklų apsaugos zonoje, laikantis galiojančių statybos teisės aktų.
- AB "Kauno energija" neprieštarauja dėl šilumos tiekimo tinklų apsaugos zonoje vykdomų darbų, pasirašant sutartį "Žemės sklypo naudojimo sutartis šilumos perdavimo tinklų apsaugos zonoje".
- Statybos darbų metu nepažeisti vandentiekio įvado tinklo į Centrinę g. 2B sklypą. Šilumos tinklų statybos darbų metu rangovas pažeidęs tinklą turės suremontuoti.

PRITARTA:

(Pareigos (juridiniam asmeniui), vardas, pavardė, parašas, data, A.V. (juridiniam asmeniui))

Dokumentą elektroniniu parašu
pasirašė JURIJUS STAVAVOJUS
Data: 2025-06-30 09:25:28
Vieta: Kauno r.Ramučiai
Kontaktinė informacija: +370
68073590

KVAL.PATV. REV. NR.	PAREIGOS	VARDAS, PAVARDĖ	PARAŠAS	PROJEKTAS
				ŠILUMOS TIEKIMO TINKLŲ NUO TAŠKO „A“ GAMYBOS G. (X= 89526,5; Y= 502281,9) IKI INŽINIERIŲ G. 6 IR 24, RAMUČIŲ M., KAUNO R. SAV., REKONSTRAVIMO PROJEKTAS
STATYTOJAS / UŽSAKOVAS				SKLYPŲ KAD. NR.
AB "KAUNO ENERGIJA"				5233/0011:945
				LAPAS LAPŲ
				1 1

UŽDAROJI AKCINĖ BENDROVĖ TEC INDUSTRY
GENERALINIS DIREKTORIUS

ĮSAKYMAS

DĖL PROJEKTO VADOVO IR PROJEKTO DALIES VADOVŲ PASKYRIMO

2025 m. vasario 20 d. Nr. 002B-25-PV

Kaunas

Vadovaujantis statybos techniniu reglamentu STR 1.04.04:2017 „Statinio projektavimas, projekto ekspertizė“ dėl statinio projekto vadovo, projekto dalies vadovo, vykdant 2022 m. lapkričio 15 d., sutartį Nr. 22053S1TP, projektą „Šilumos tiekimo tinklų nuo taško „A“ Gamybos g. (X= 6089526,5; Y= 502281,9) iki Inžinierių g. 6 ir 24, Ramučių km. Kauno r. sav., rekonstravimo projektas“:

1. S k i r i u už sutarties vykdymą atsakingus asmenis:
 - 1.1. Statinio projekto vadovas – Tomas Prušinskas (K. A. Nr. 37567);
 - 1.2. Šilumos tiekimo dalies SPDV – Vytautas Vaičiškuskis (K. A. Nr. 41553);
 - 1.3. Pasirengimo statybai ir statybos organizavimo dalies SPDV – Vytautas Vaičiškuskis (K. A. Nr. 39810);
2. Į g a l i o j u statinio projekto vadovą Tomą Prušinską pasirašyti statinio projektą pagal Statybos įstatymo 24 straipsnio 19 dalį kaip projektuotojo UAB TEC Industry įgaliotą asmenį.

Generalinis direktorius





STATYBOS PRODUKCIJOS
SERTIFIKAVIMO CENTRAS

Valstybės įmonė Statybos produkcijos sertifikavimo centras, įmonės kodas 110068926, Linkmenų g. 28, LT-08217 Vilnius

KVALIFIKACIJOS ATESTATAS

Nr. [redacted]

[redacted]
A.k. [redacted]

Suteikta teisė eiti ypatingojo statinio projekto vadovo ir ypatingojo statinio projekto vykdymo priežiūros vadovo pareigas.

Statiniai: negyvenamieji pastatai (gamybos ir pramonės paskirties - energetikos), inžineriniai tinklai (vandentiekio, šilumos, nuotekų šalinimo, kiti inžineriniai tinklai), hidrotechnikos statiniai (vandenvietės ir vandenruošos statiniai, nusodintuvai), kitos paskirties inžineriniai statiniai (atsinaujinančių išteklių energiją naudojančios energijos gamybos statiniai, nuotekų valyklos statiniai), taip pat minėti statiniai, esantys kultūros paveldo objekto teritorijoje, jo apsaugos zonoje, kultūros paveldo vietovėje.

Direktorius



Valdemaras Gauronskis

Išduotas 2018 m. gegužės 21 d.

Pirmą kartą išduotas 2017 m. liepos 25 d.

Kvalifikacijos atestatų registras skelbiamas www.spsc.lt

20723



STATYBOS PRODUKCIJOS
SERTIFIKAVIMO CENTRAS

Valstybės įmonė Statybos produkcijos sertifikavimo centras, įmonės kodas 110068926, Linkmenų g. 28, LT-08217 Vilnius

KVALIFIKACIJOS ATESTATAS

Nr. [redacted]

A.k. [redacted]

Suteikta teisė eiti ypatingojo statinio projekto dalies vadovo ir ypatingojo statinio projekto dalies vykdymo priežiūros vadovo pareigas.

Statiniai: inžineriniai tinklai.

Projekto dalis: pasirengimo statybai ir statybos darbų organizavimo.

Vyriausiasis ekspertas,
vykdantis direktoriaus funkcijas



[Signature]

[Redacted]

25414

Išduotas 2020 m. liepos 27 d.

Pirmą kartą išduotas 2020 m. liepos 27 d.

Kvalifikacijos atestatų registras skelbiamas www.spsc.lt

KVALIFIKACIJOS ATESTATAS

Nr.



A.k.



Suteikta teisė eiti ypatingojo statinio projekto dalies vadovo ir ypatingojo statinio projekto dalies vykdymo priežiūros vadovo pareigas.

Statiniai: gyvenamieji ir negyvenamieji pastatai, inžineriniai tinklai (šilumos).
Projekto dalis: šilumos gamybos (iki 10 MW galios) ir tiekimo.

Direktorius

Aidas Vaičiulis

Išduotas 2023 m. spalio 24 d.

Pirmą kartą išduotas 2023 m. spalio 24 d.

Kvalifikacijos atestatų registras skelbiamas www.ssva.lt

UŽDAROJI AKCINĖ BENDROVĖ TEC INDUSTRY

GENERALINIS DIREKTORIUS

ĮSAKYMAS

DĖL LICENCIJUOTOS PROJEKTAVIMO PROGRAMINĖS ĮRANGOS

SĄRAŠO TVIRTINIMO

2021 m. spalio 06 d. Nr. 020-21-V

Kaunas

Vadovaudamasis LR Aplinkos ministro 2016 m. liepos 25 d. įsakymo Nr. D1-510 „Dėl LR aplinkos ministro 2004 m. gruodžio 30 d. įsakymo Nr. D1-708 „Dėl statybos techninio reglamento STR 1.05.06:2010 „Statinio projektavimas“ patvirtinimo“ pakeitimo“ 8 priedo papildymo 5.6.18 papunkčio reikalavimu,

tvirtinu UAB TEC Industry naudojamos licencijuotos programinės įrangos sąrašas pagal projekto sudedamasis dalis:

Eil. Nr.	Projekto dalis	Licencijuotos programinės įrangos pavadinimas
1.	Bendroji	Microsoft Windows; Microsoft Office; ESET Endpoint Security; Golden Software Surfer 11; AERMOD View; Išmetamų teršalų sklaidos modeliavimo programa ADMS-4; Projekt 7.
2.	Sklypo sutvarkymo	Microsoft Windows; Microsoft Office; ESET Endpoint Security; AutoCAD.
3.	Architektūros	Microsoft Windows; Microsoft Office; ESET Endpoint Security; AutoCAD, Revit Architecture.
4.	Konstrukcijų	Microsoft Windows; Microsoft Office; ESET Endpoint Security; AutoCAD Structure Detailing; Tekla structures; Tekla structure Construction Modeling ; Tekla precast Concrete Detailing; Tekla Steel Detailing; Tekla Engineering; Autodesk Robot Structural Analysis Professional.
5.	Gamybos (paslaugų) technologijos	Microsoft Windows; Microsoft Office; ESET Endpoint Security; AutoCAD; AutoCAD Revit MEP Suite; Bentley OpenPlant Modeler; AutoCAD Inventor Professional Suite; Bentley AutoPIPE Standart; Bentley OpenPlant PowerPID; Bentley OpenPlant Isometrics.
6.	Susisiekimo	Microsoft Windows; Microsoft Office; AutoCad 2013.
7.	Vandentiekio ir nuotekų šalinimo	Microsoft Windows; Microsoft Office; ESET Endpoint Security; AutoCAD; AutoCAD Revit MEP Suite; Bentley OpenPlant Modeler; Bentley OpenPlant PowerPID; AutoCAD Civil 3D.
8.	Šildymo, vėdinimo ir oro kondicionavimo	Microsoft Windows; Microsoft Office; ESET Endpoint Security; AutoCAD; AutoCAD Revit MEP Suite; Bentley OpenPlant Modeler; Bentley OpenPlant PowerPID; Bentley OpenPlant Isometrics.
9.	Dujotiekio	Microsoft Windows; Microsoft Office; ESET Endpoint Security; AutoCAD; AutoCAD Revit MEP Suite; Bentley OpenPlant Modeler; Bentley AutoPIPE Standart; Bentley StressISO for AutoPIPE; Bentley OpenPlant Isometrics.
10.	Elektrotechnikos	Microsoft Windows; Microsoft Office; ESET Endpoint Security; AutoCAD Revit MEP Suite; EPLAN Electric P8 Professional.
11.	Elektroninių ryšių (telekomunikacijų)	Microsoft Windows; Microsoft Office; ESET Endpoint Security; AutoCAD Revit MEP Suite.

12.	Apsauginės signalizacijos	Microsoft Windows; Microsoft Office; ESET Endpoint Security; AutoCAD Revit MEP Suite.
13.	Gaisrinės signalizacijos	Microsoft Windows; Microsoft Office; ESET Endpoint Security; AutoCAD Revit MEP Suite.
14.	Procesų valdymo ir automatizacijos	Microsoft Windows; Microsoft Office; ESET Endpoint Security; AutoCAD Revit MEP Suite; EPLAN Electric P8 Professional.
15.	Šilumos gamybos ir tiekimo	Microsoft Windows; Microsoft Office; ESET Endpoint Security; AutoCAD; AutoCAD Revit MEP Suite; Bentley OpenPlant Modeler; AutoCAD Inventor Professional Suite; Bentley AutoPIPE Standart; Bentley StressISO for AutoPIPE; Bentley OpenPlant PowerPID; Bentley OpenPlant Isometrics; AutoCAD Civil 3D.
16.	Gaisrinės saugos	Microsoft Windows; Microsoft Office; AutoCad.
17.	Gaisrinės saugos (BEO statiniams)	Microsoft Windows; Microsoft Office; ESET Endpoint Security; AutoCAD; AutoCAD Revit MEP Suite; Bentley OpenPlant Modeler; Bentley AutoPIPE Standart; Bentley OpenPlant PowerPID; Bentley OpenPlant Isometrics.
18.	Branduolinės saugos (BEO statiniams)	Microsoft Windows; Microsoft Office; ESET Endpoint Security; AutoCAD; AutoCAD Revit MEP Suite; Bentley OpenPlant Modeler; Bentley AutoPIPE Standart; Bentley OpenPlant PowerPID; Bentley OpenPlant Isometrics.
19.	Pasirengimo statybai ir statybos darbų organizavimo	Microsoft Windows; Microsoft Office; ESET Endpoint Security; AutoCAD.
20.	Statybos skaičiuojamosios kainos nustatymo	Microsoft Windows; Microsoft Office; ESET Endpoint Security; Informacinio programinio komplekso SAMATA PĮ ir normatyvinė duomenų bazė.
21.	Ekonominė	Microsoft Windows; Microsoft Office; ESET Endpoint Security.

Generalinis direktorius



Vaidas Laukaitis

Užsakovas

Privatus asmuo

Objektas

**Gamybos g., Davalgonių g., Inžinierių g., Oro parko g.,
Ramučiai, Karmėlavos sen., Kauno r. sav..**

Plano tipas

Topografinis planas – pilnas turinys

Žymuo

KE-MEGEO001


TOPOGRAFINIO PLANO SUDARYMO ATASKAITA

TIIS Nr.: TIIS1-20240918-060383

AIŠKINAMASIS RAŠTAS

- Geodezinių matavimų data ir laikas: 2024-09-16, 10:00-16:00; 2024-09-18, 10:00-15:00
- Geodezinių matavimų vykdytojo įmonė: [REDACTED]
[REDACTED]
- Geodezinių matavimų vykdytojai ir jų atlikti darbai:
 - geodezininkas Dainius Vosylius (kv. paž. Nr. 1GKV-1030) – geodeziniai matavimai ir išmatuotų topografinių objektų erdvinių duomenų rinkinio parengimas.
- Panaudoti valstybiniai ir/arba savivaldybės teritorijos geodezinio pagrindo punktai (pavadinimai, jų koordinatės ir aukščiai): nenaudota.
- Įrengtas topografinio plano geodezinis pagrindas:
- Pasiektas geodezinių matavimų tikslumas (apskaičiuotas blogiausioje padėtyje esančio taško tikslumas):
 - horizontalios padėties – 10 cm;
 - vertikalios padėties – 10 cm.
- Topografinio plano užsakovo nustatytas matavimų tikslumas:
 - horizontalios padėties tvirtų kontūrų – 10 cm;
 - vertikalios padėties kietų paviršių – 10 cm;
 - vertikalios padėties kitų paviršių – 20 cm.
- Užsakovo nurodyti objektai, kurie buvo išmatuoti didesniu tikslumu, nei jo nustatytas topografinio plano tikslumas: nenurodyti.
- Topografinis planas parengtas projektavimo darbams atlikti.

 MEYSSO www.meyssso.com – email: info@meyssso.com – mobile: +37062300883				Objektas: Gamybos g., Davalgonių g., Inžinierių g., Oro parko g., Ramučiai, Karmėlavos sen., Kauno r. sav..		
■ v. paž. Nr.	Vardas ir pavardė	Parašas	Data	Dokumento pavadinimas:		
1	[REDACTED]s		2024-09-16	Aiškinamasis raštas		
Užsakovas: Privatus asmuo				Dokumento žymuo: KE-MEGEO001		Lapas 1
						Lapų 1

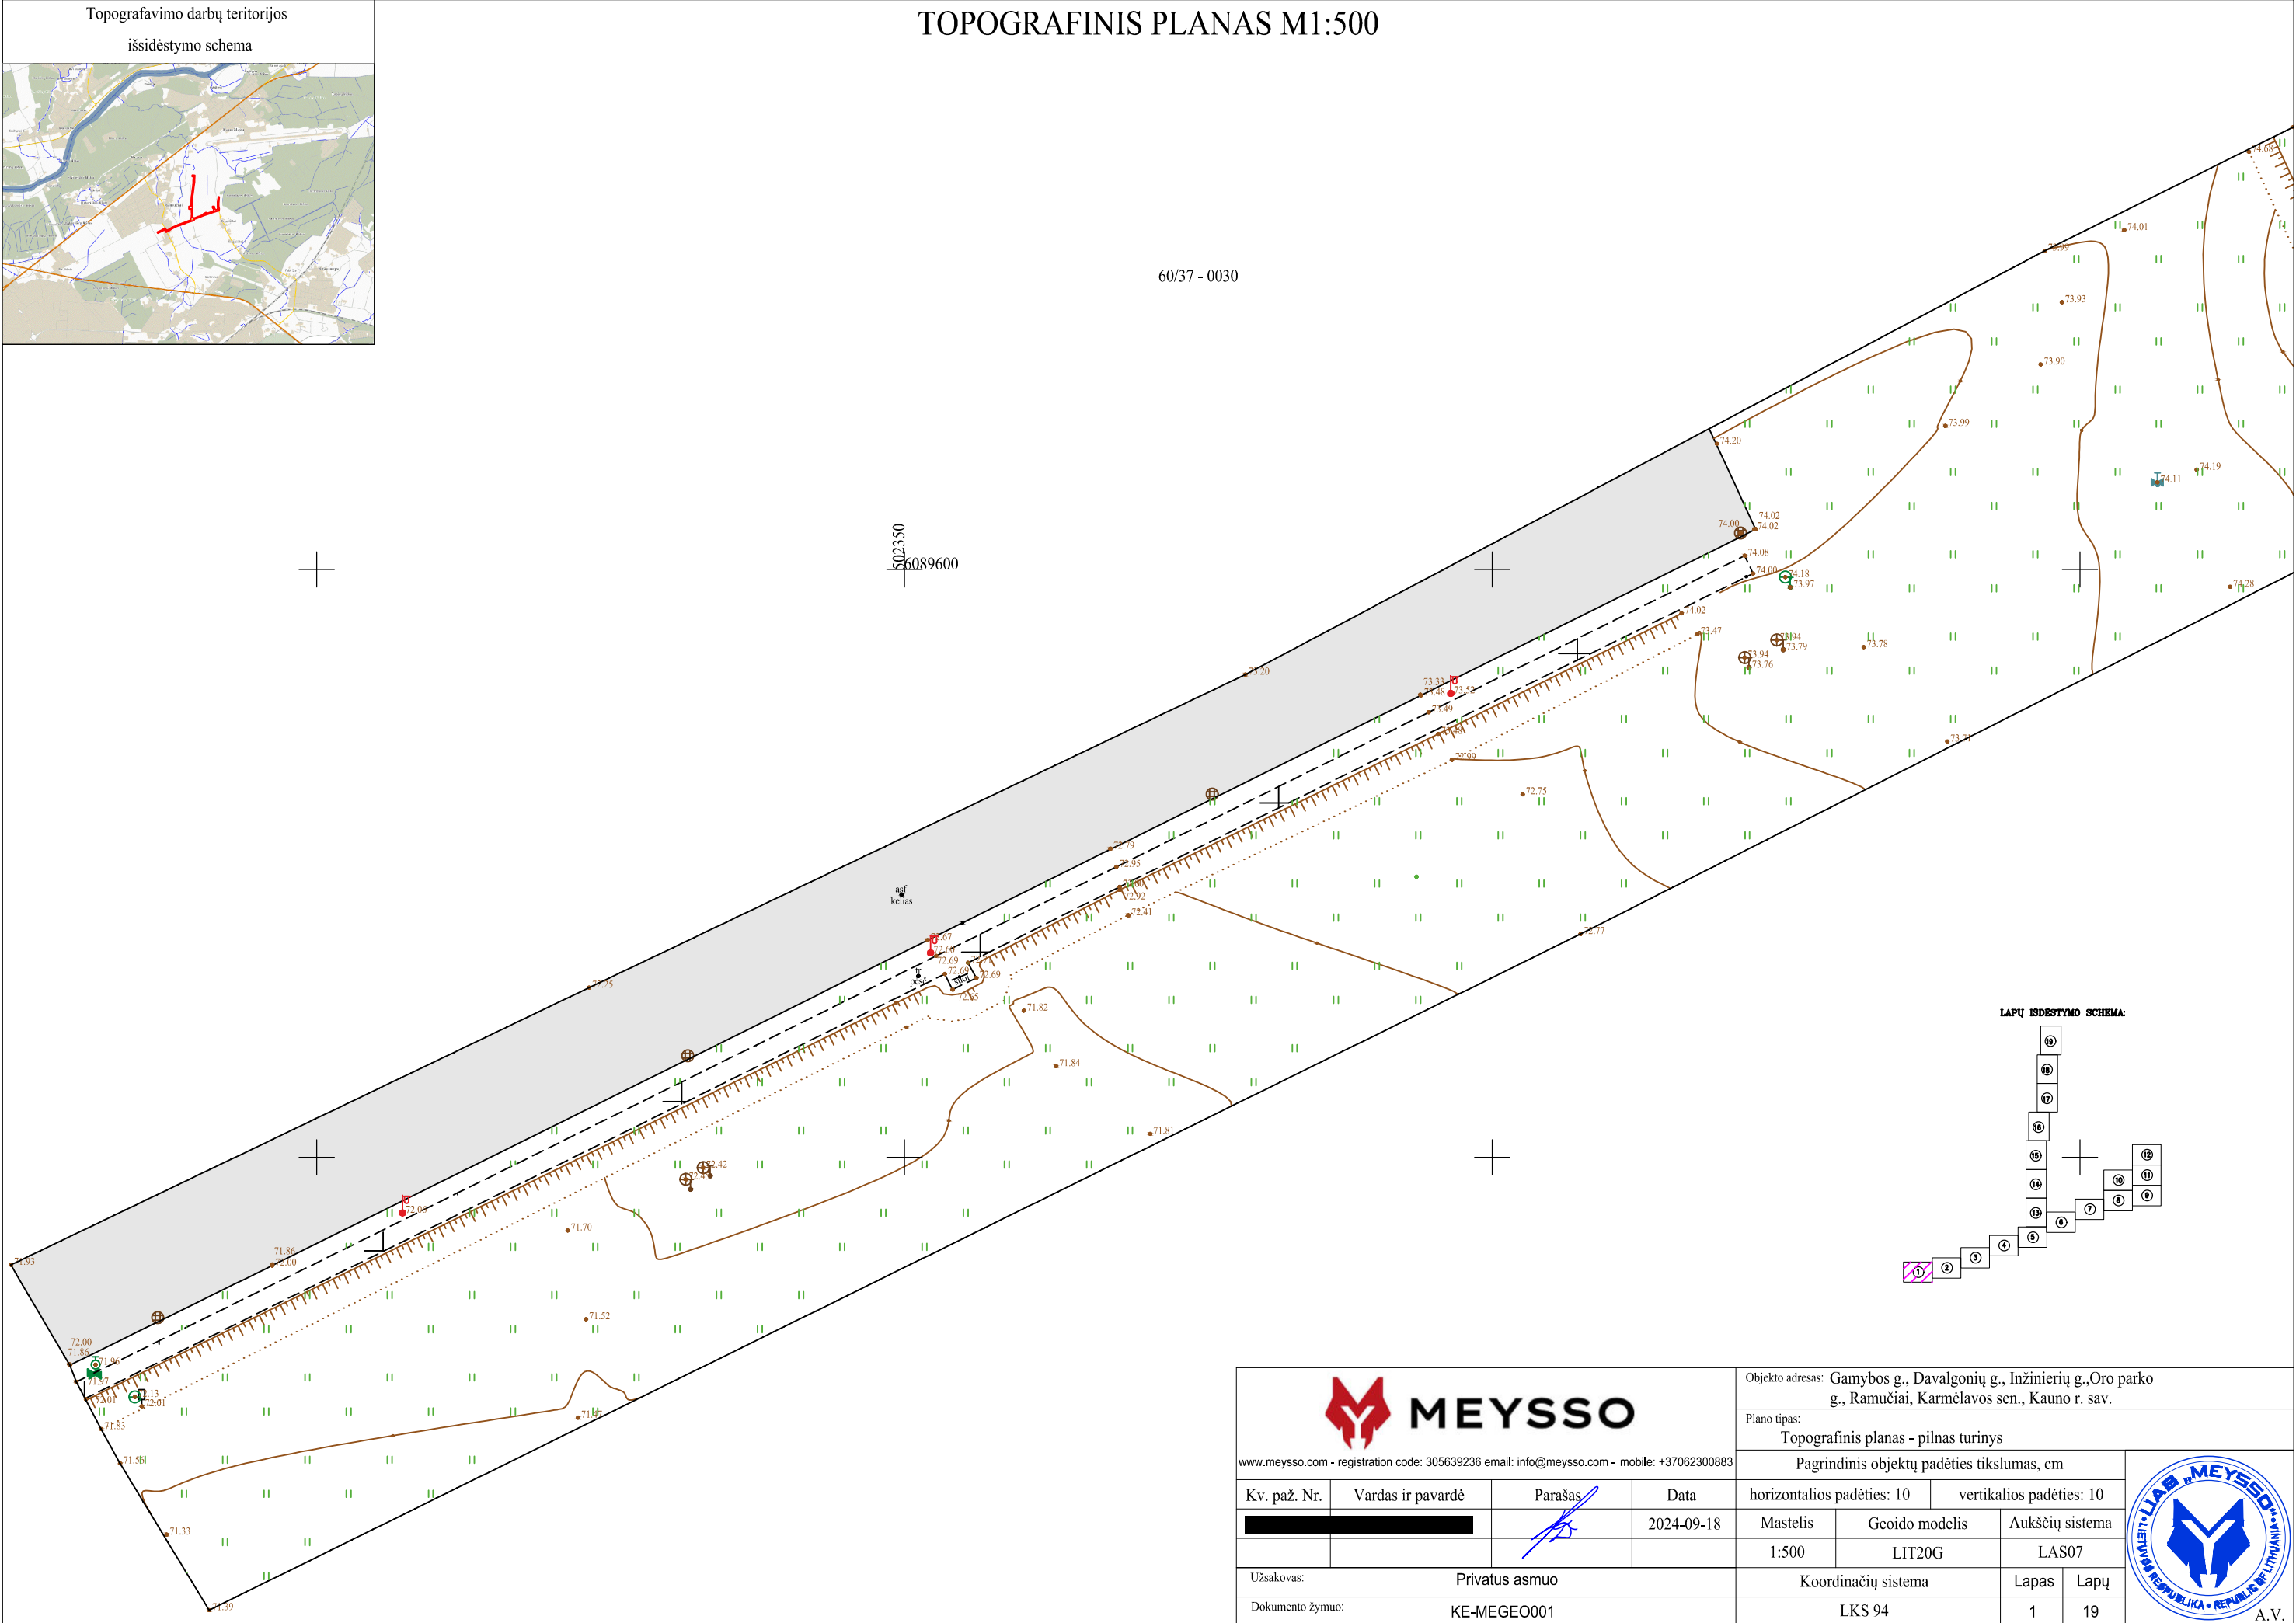

LAPŲ IŠDĖSTIMO SCHEMA:

www.meyssso.com - registration code: 305639236 email: info@meyssso.com - mobile: +37062300883

Objekto adresas: Gamybos g., Davalgonių g., Inžinierių g., Oro parko g., Ramučiai, Karmėlavos sen., Kauno r. sav.

Plano tipas: Topografinis planas - pilnas turinys

Pagrindinis objektų padėties tikslumas, cm

horizontalios padėties: 10

vertikalios padėties: 10

Mastelis

Geooido modelis

Aukščių sistema

1:500

LIT20G

LAS07

Užsakovas: Privatus asmuo

Koordinacių sistema

Lapas

Lapų


Dokumento žymuo: KE-MEGEO001

LKS 94

1


19

A.V.

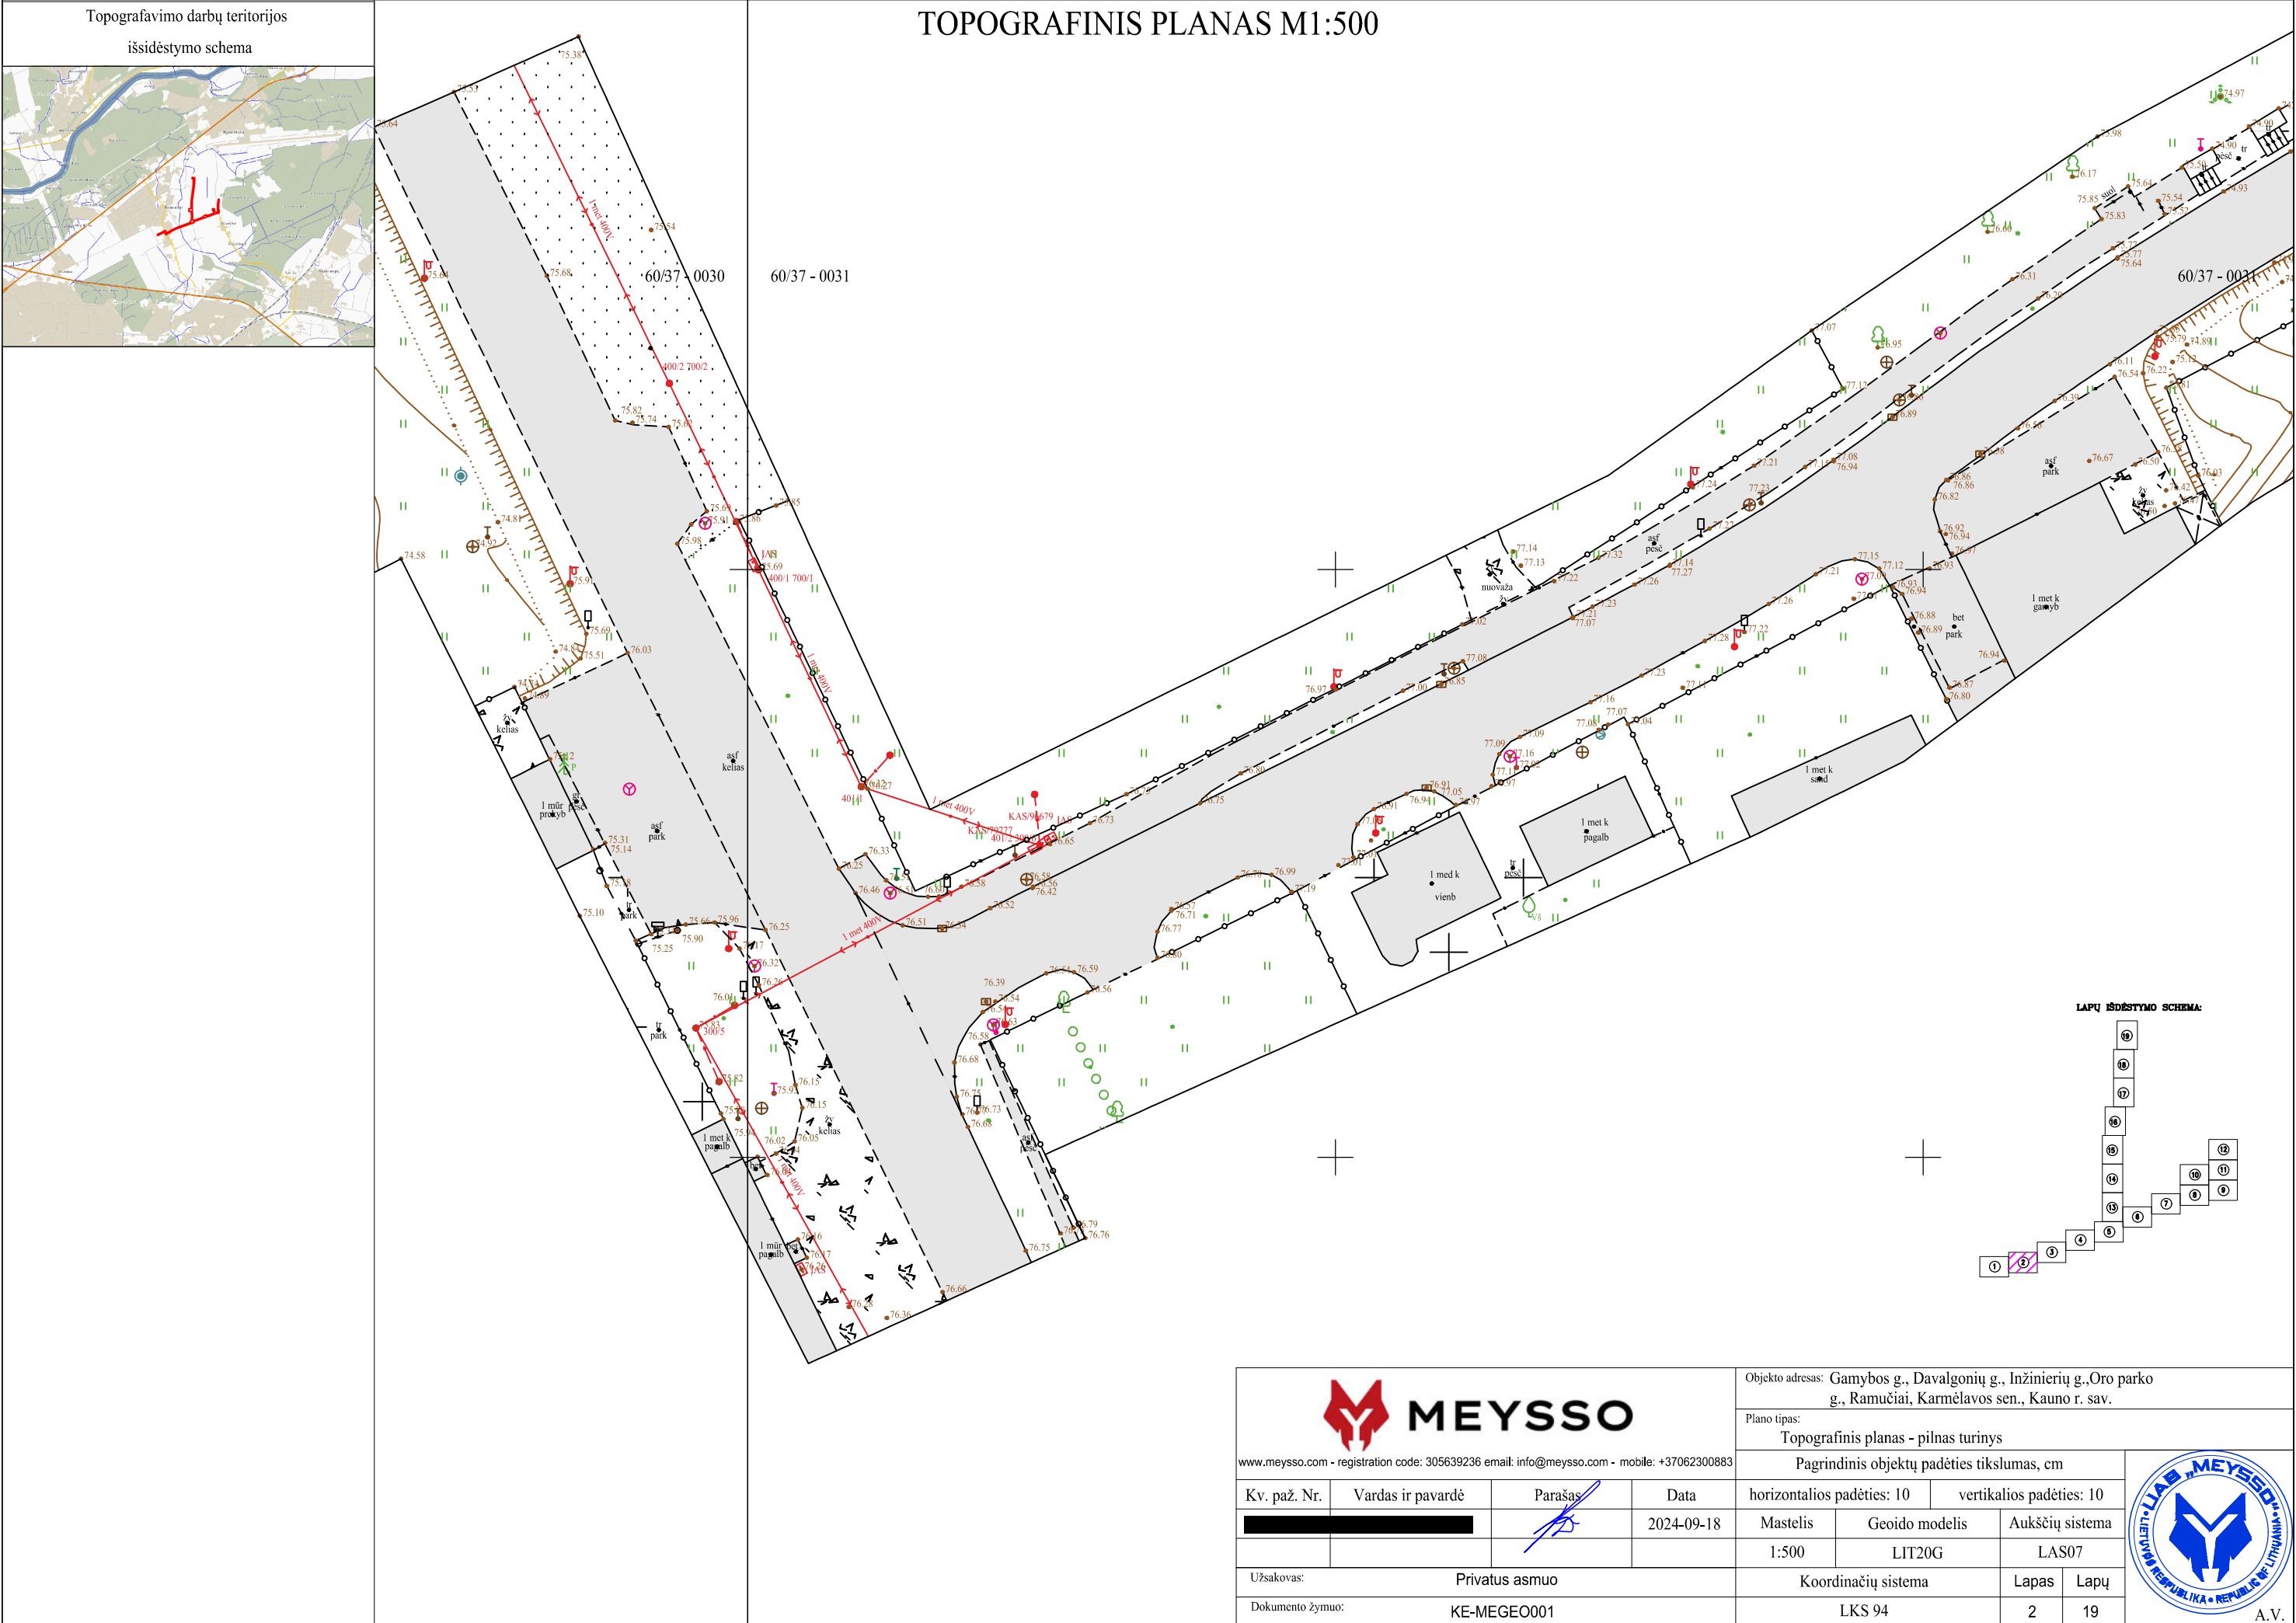

Topografavimo darbų teritorijos išsidėstymo schema

TOPOGRAFINIS PLANAS M1:500

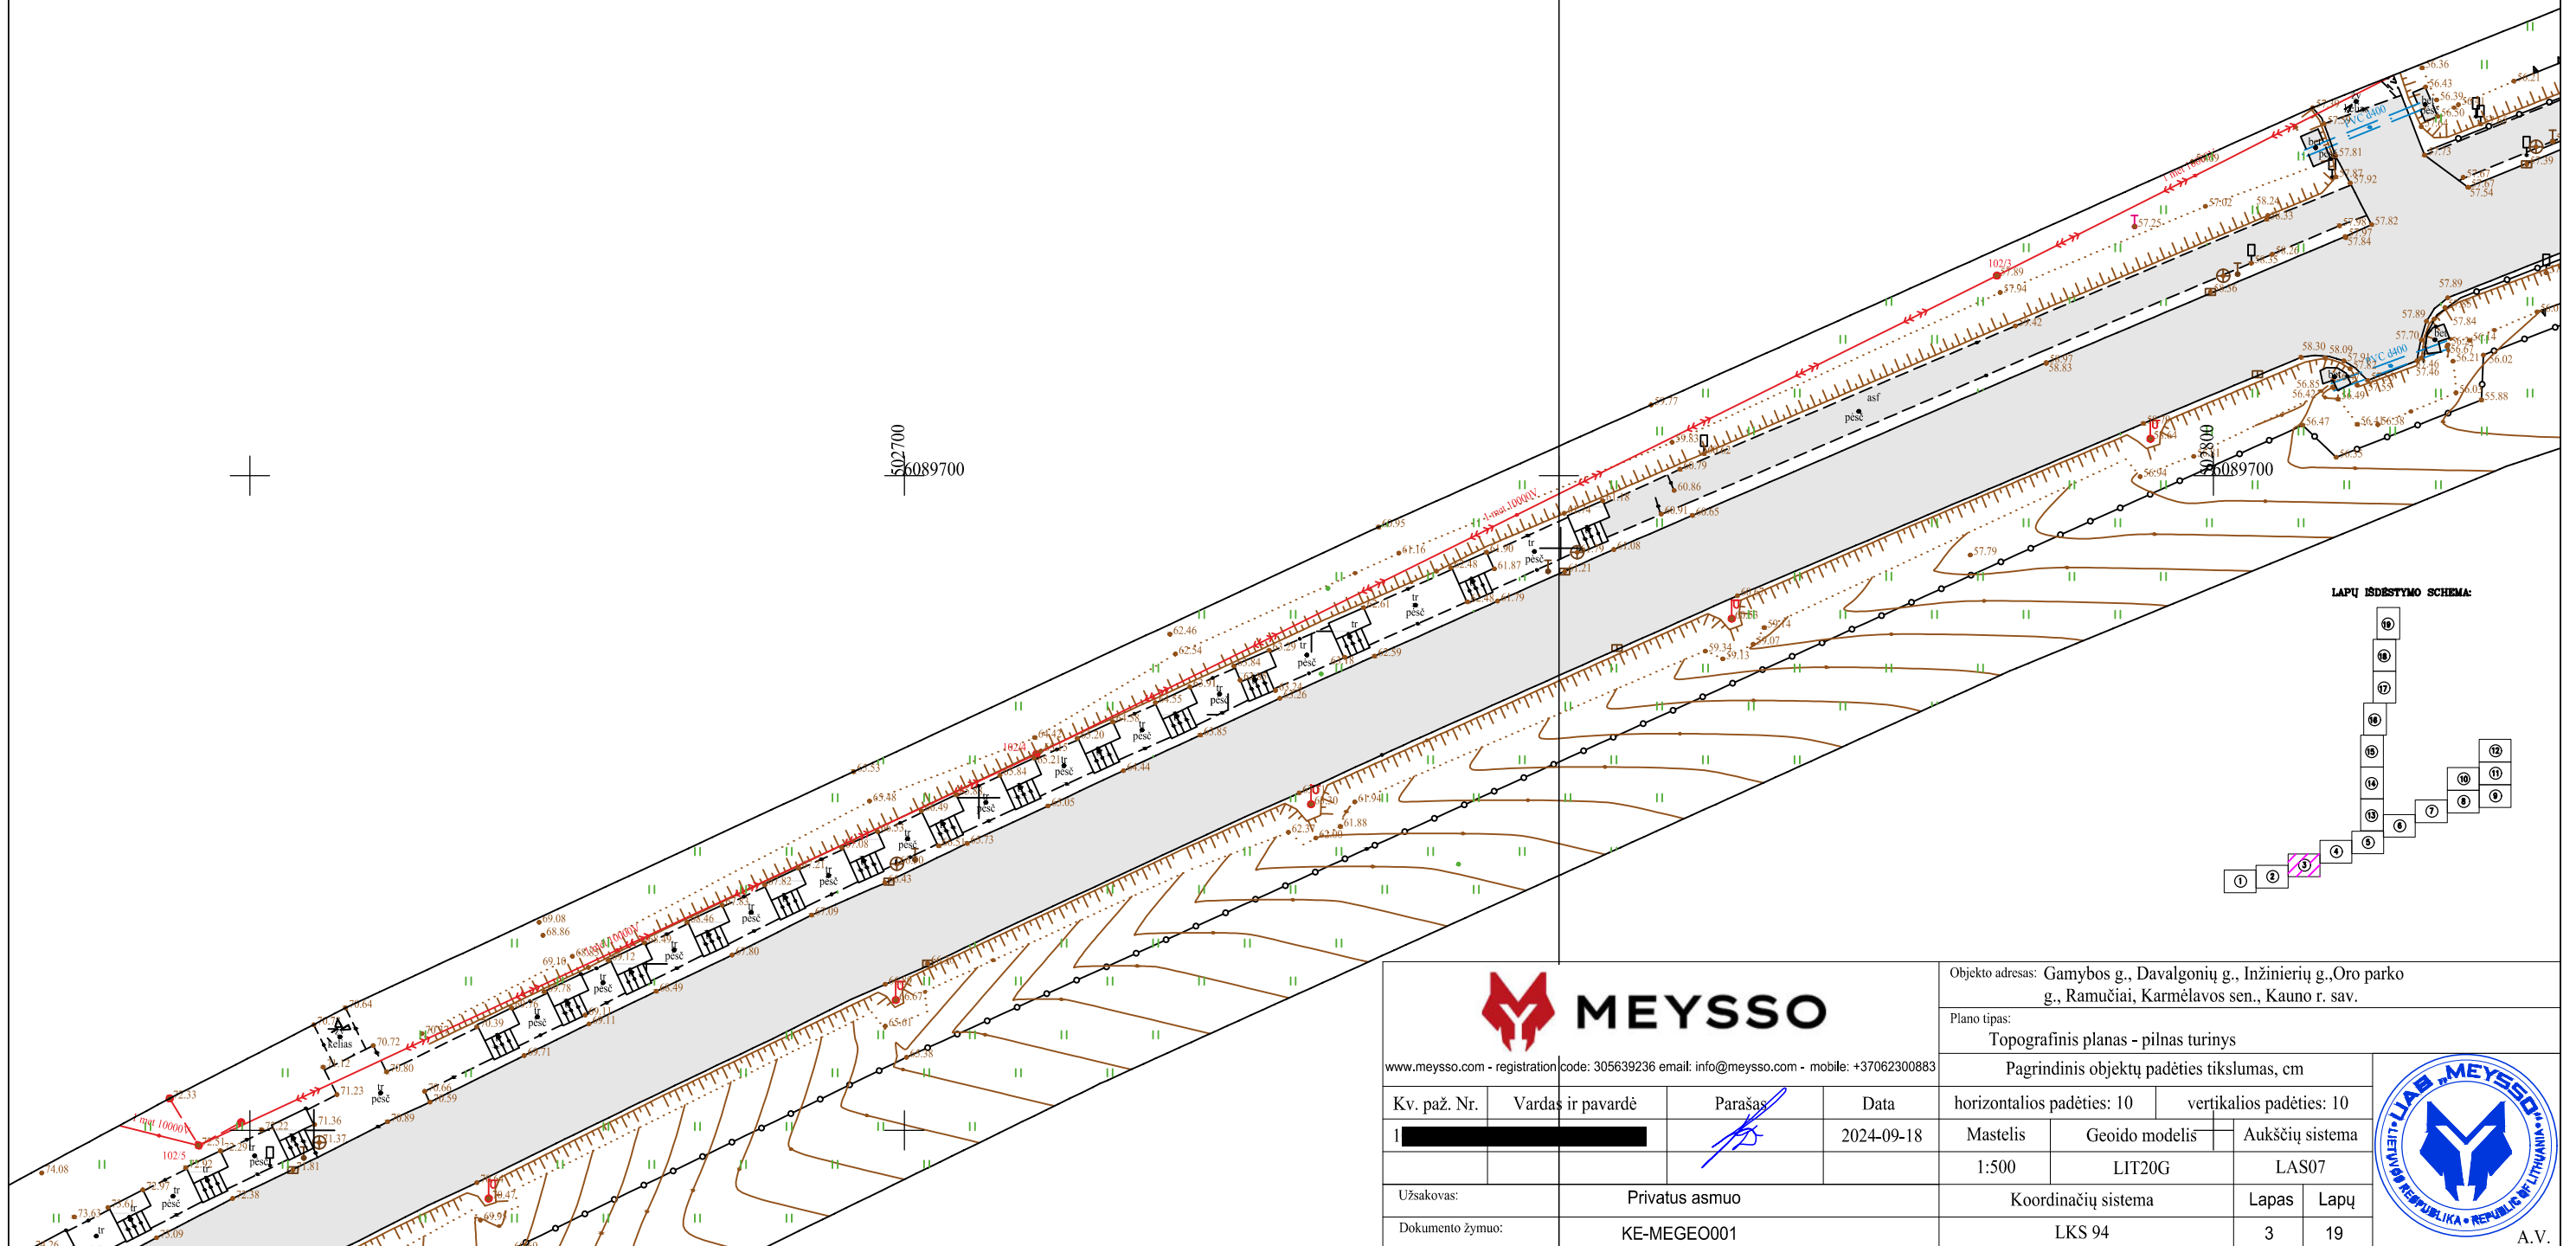


 MEYSSO				Objekto adresas: Gamybos g., Davalgonių g., Inžinierių g., Oro parko g., Ramučiai, Karmėlavos sen., Kauno r. sav.			
				Plano tipas: Topografinis planas - pilnas turinys			
www.meyssso.com - registration code: 305639236 email: info@meyssso.com - mobile: +37062300883				Pagrindinis objektų padėties tikslumas, cm			
Kv. paž. Nr.	Vardas ir pavardė	Parašas	Data	horizontalios padėties: 10		vertikalios padėties: 10	
1			2024-09-18	Mastelis	Geoido modelis	Aukščių sistema	
				1:500	LIT20G	LAS07	
Užsakovas:		Privatus asmuo		Koordinacių sistema		Lapas	Lapų
Dokumento žymuo:		KE-MEGEO001		LKS 94		3	19


A.V.

Topografavimo darbų teritorijos išsidėstymo schema

[illegible]




LAPŲ IŠDĖSTYMO SCHEMA:

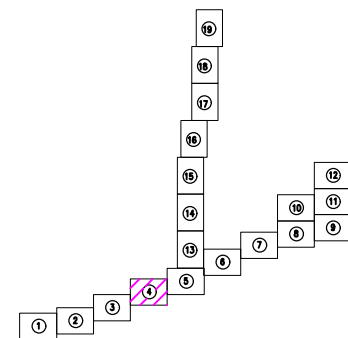

Kv. paš. Nr.	Vardas ir pavardė	Parašas	Data
1			2024-09-18

Plano tipas:					
Topografinis planas - pilnas turinys					
33	Pagrindinis objektų padėties tikslumas, cm				
	horizontalios padėties: 10		vertikalios padėties: 10		
	Mastelis	Geoido modelis	Aukščių sistema		
	1:500	LIT20G	LAS07		
	Koordinačių sistema		Lapas	Lapų	
LKS 94		4	19	A.V.	




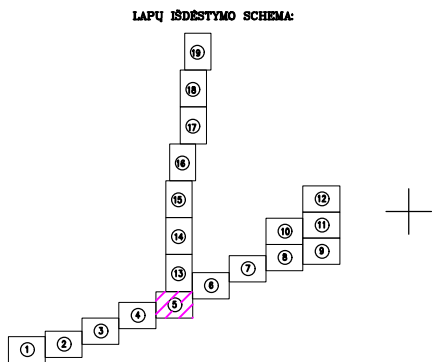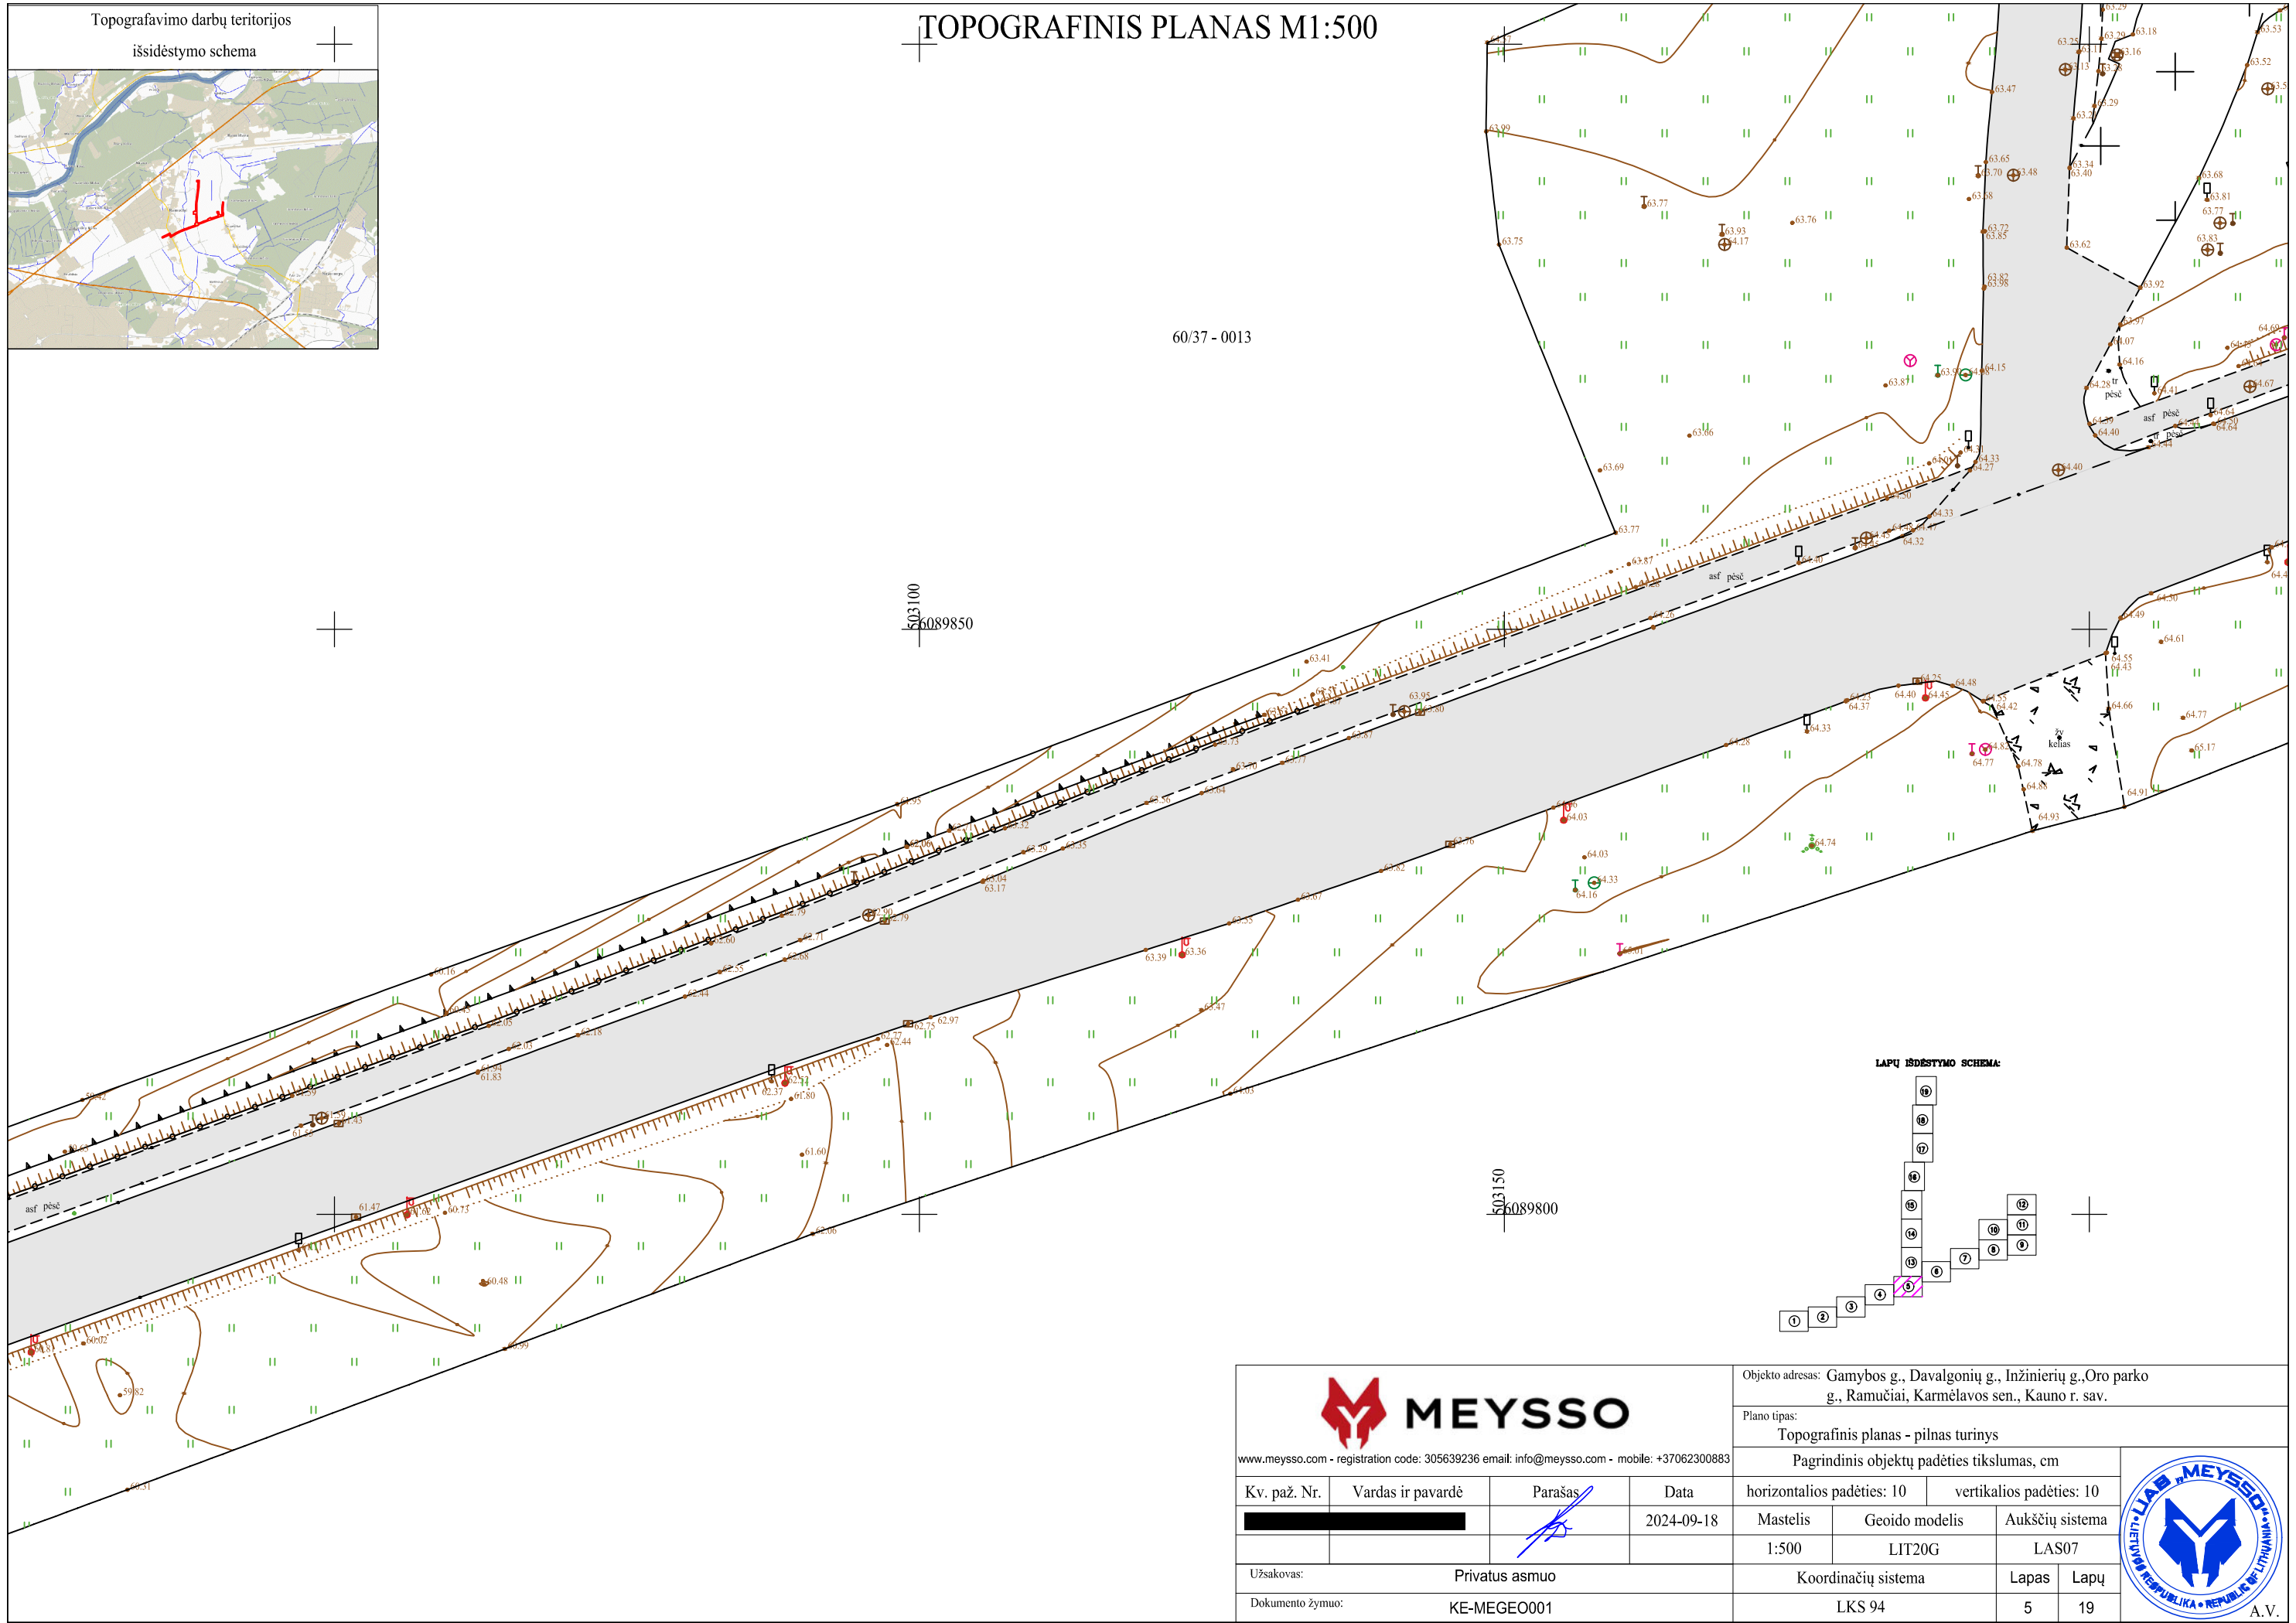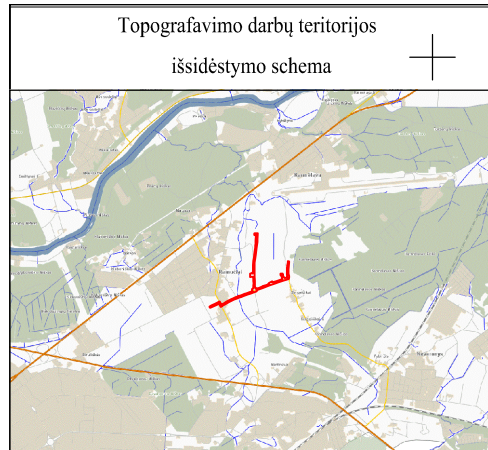

 www.meyssso.com - registration code: 305639236 email: info@meyssso.com - mobile: +37062300883				Objekto adresas: Gamybos g., Davalgonių g., Inžinierių g., Oro parko g., Ramučiai, Karmėlavos sen., Kauno r. sav.					
				Plano tipas: Topografinis planas - pilnas turinys					
Pagrindinis objektų padėties tikslumas, cm				horizontalios padėties: 10				vertikalios padėties: 10	
Kv. paž. Nr.	Vardas ir pavardė	Parašas	Data	Mastelis		Geoido modelis		Aukščių sistema	
			2024-09-18	1:500		LIT20G		LAS07	
Užsakovas: Privatus asmuo				Koordinatinių sistema				Lapas	Lapų
Dokumento žymuo: KE-MEGEO001				LKS 94				5	19



A.V.

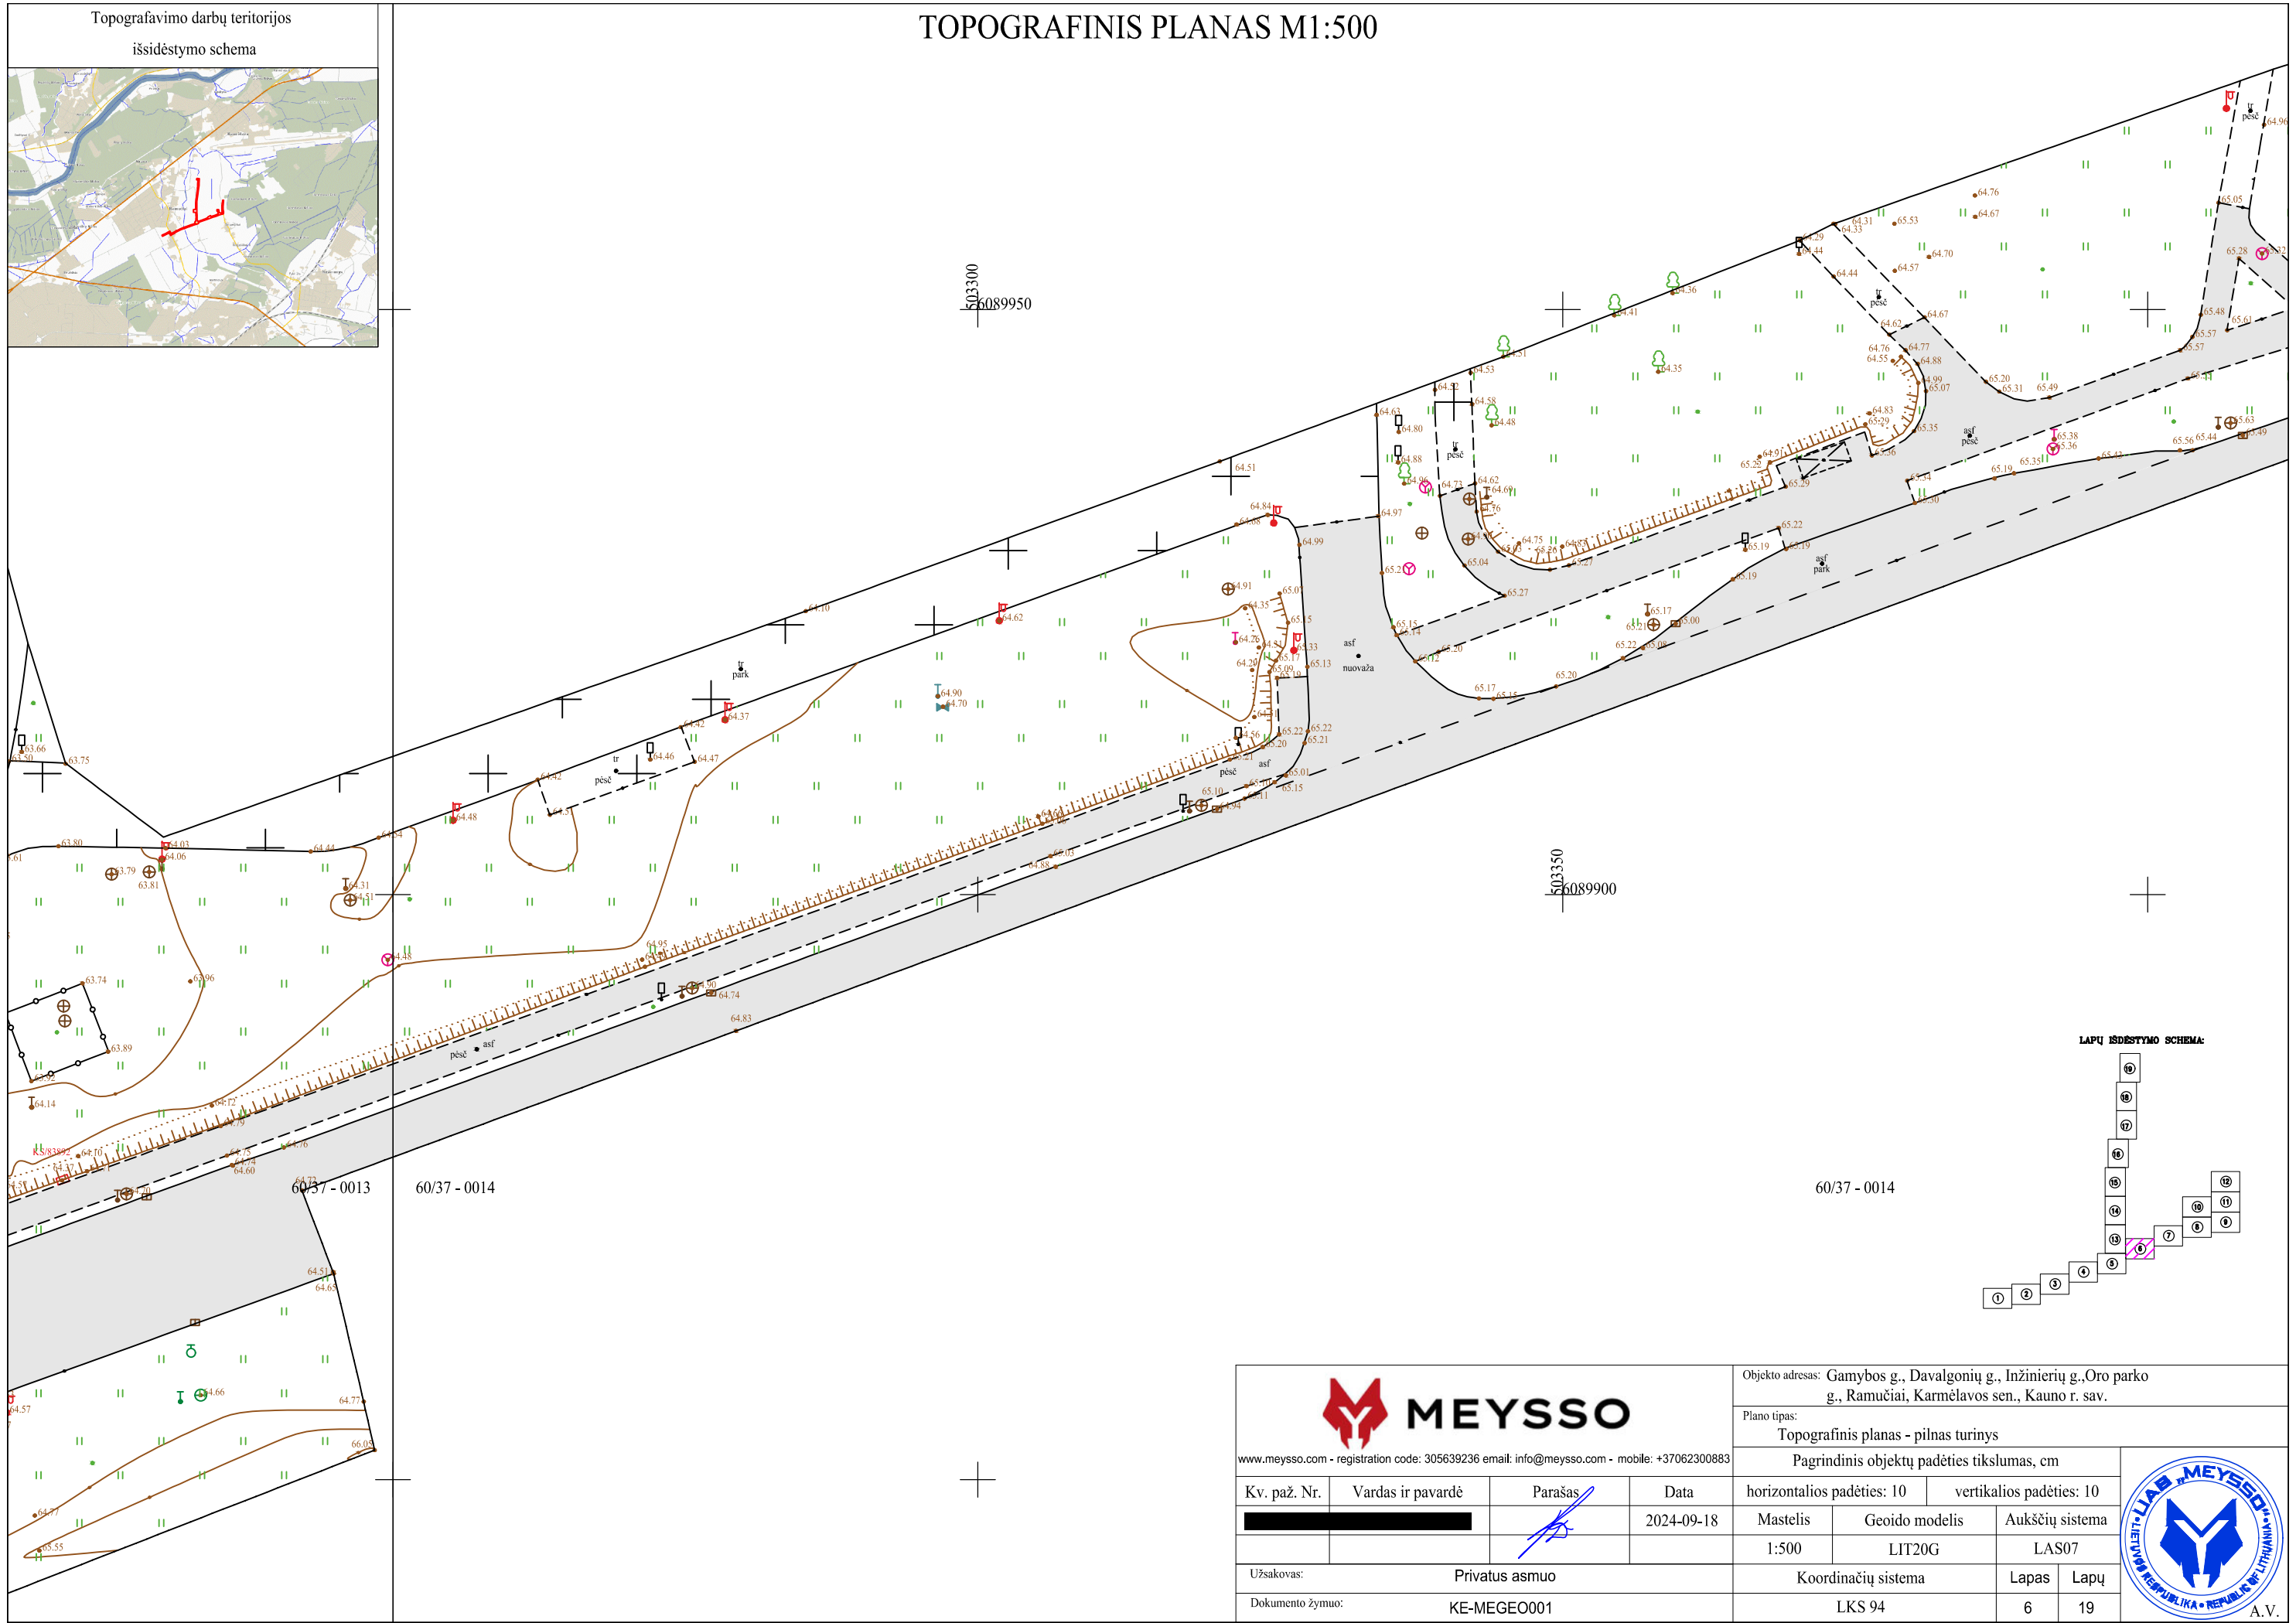

Topografavimo darbų teritorijos išsidėstymo schema


Topografavimo darbų teritorijos išsidėstymo schema

TOPOGRAFINIS PLANAS M1:500

Kv. paž. Nr.		Vardas ir pavardė	Parašas	Data	Objekto adresas: Gamybos g., Davalgonių g., Inžinierių g., Oro parko g., Ramučiai, Karmėlavos sen., Kauno r. sav.			
www.meyssso.com - registration code: 305639236 email: info@meyssso.com - mobile: +37062300883					Plano tipas:			
					Topografinis planas - pilnas turinys			
Pagrindinis objektų padėties tikslumas, cm					horizontalios padėties: 10		vertikalios padėties: 10	
					Mastelis		Geooido modelis	
Užsakovas: Privatus asmuo					1:500		LAS07	
					Koordinatinių sistema		Lapas	
Dokumento žymuo: KE-MEGEO001					LKS 94		7 19	

LAPŲ IŠDĖSTYMO SCHEMA:


LAPŲ ĮSĖSTYMO SCHEMA:

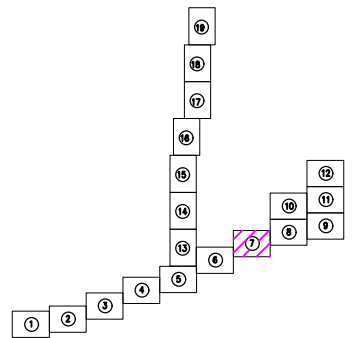

Kv. paš. Nr.	Vardas ir pavardē	Parašas	Data
			2024-09-18

39	Plano tipas: Topografinis planas - pilnas turinys				
	Pagrindinis objektų padėties tikslumas, cm				
	horizontalios padėties: 10		vertikalios padėties: 10		
	Mastelis	Geoido modelis	Aukščių sistema		
	1:500	LIT20G	LAS07		
	Koordinačių sistema		Lapas	Lapų	
	LKS 94		7	19	A.v.



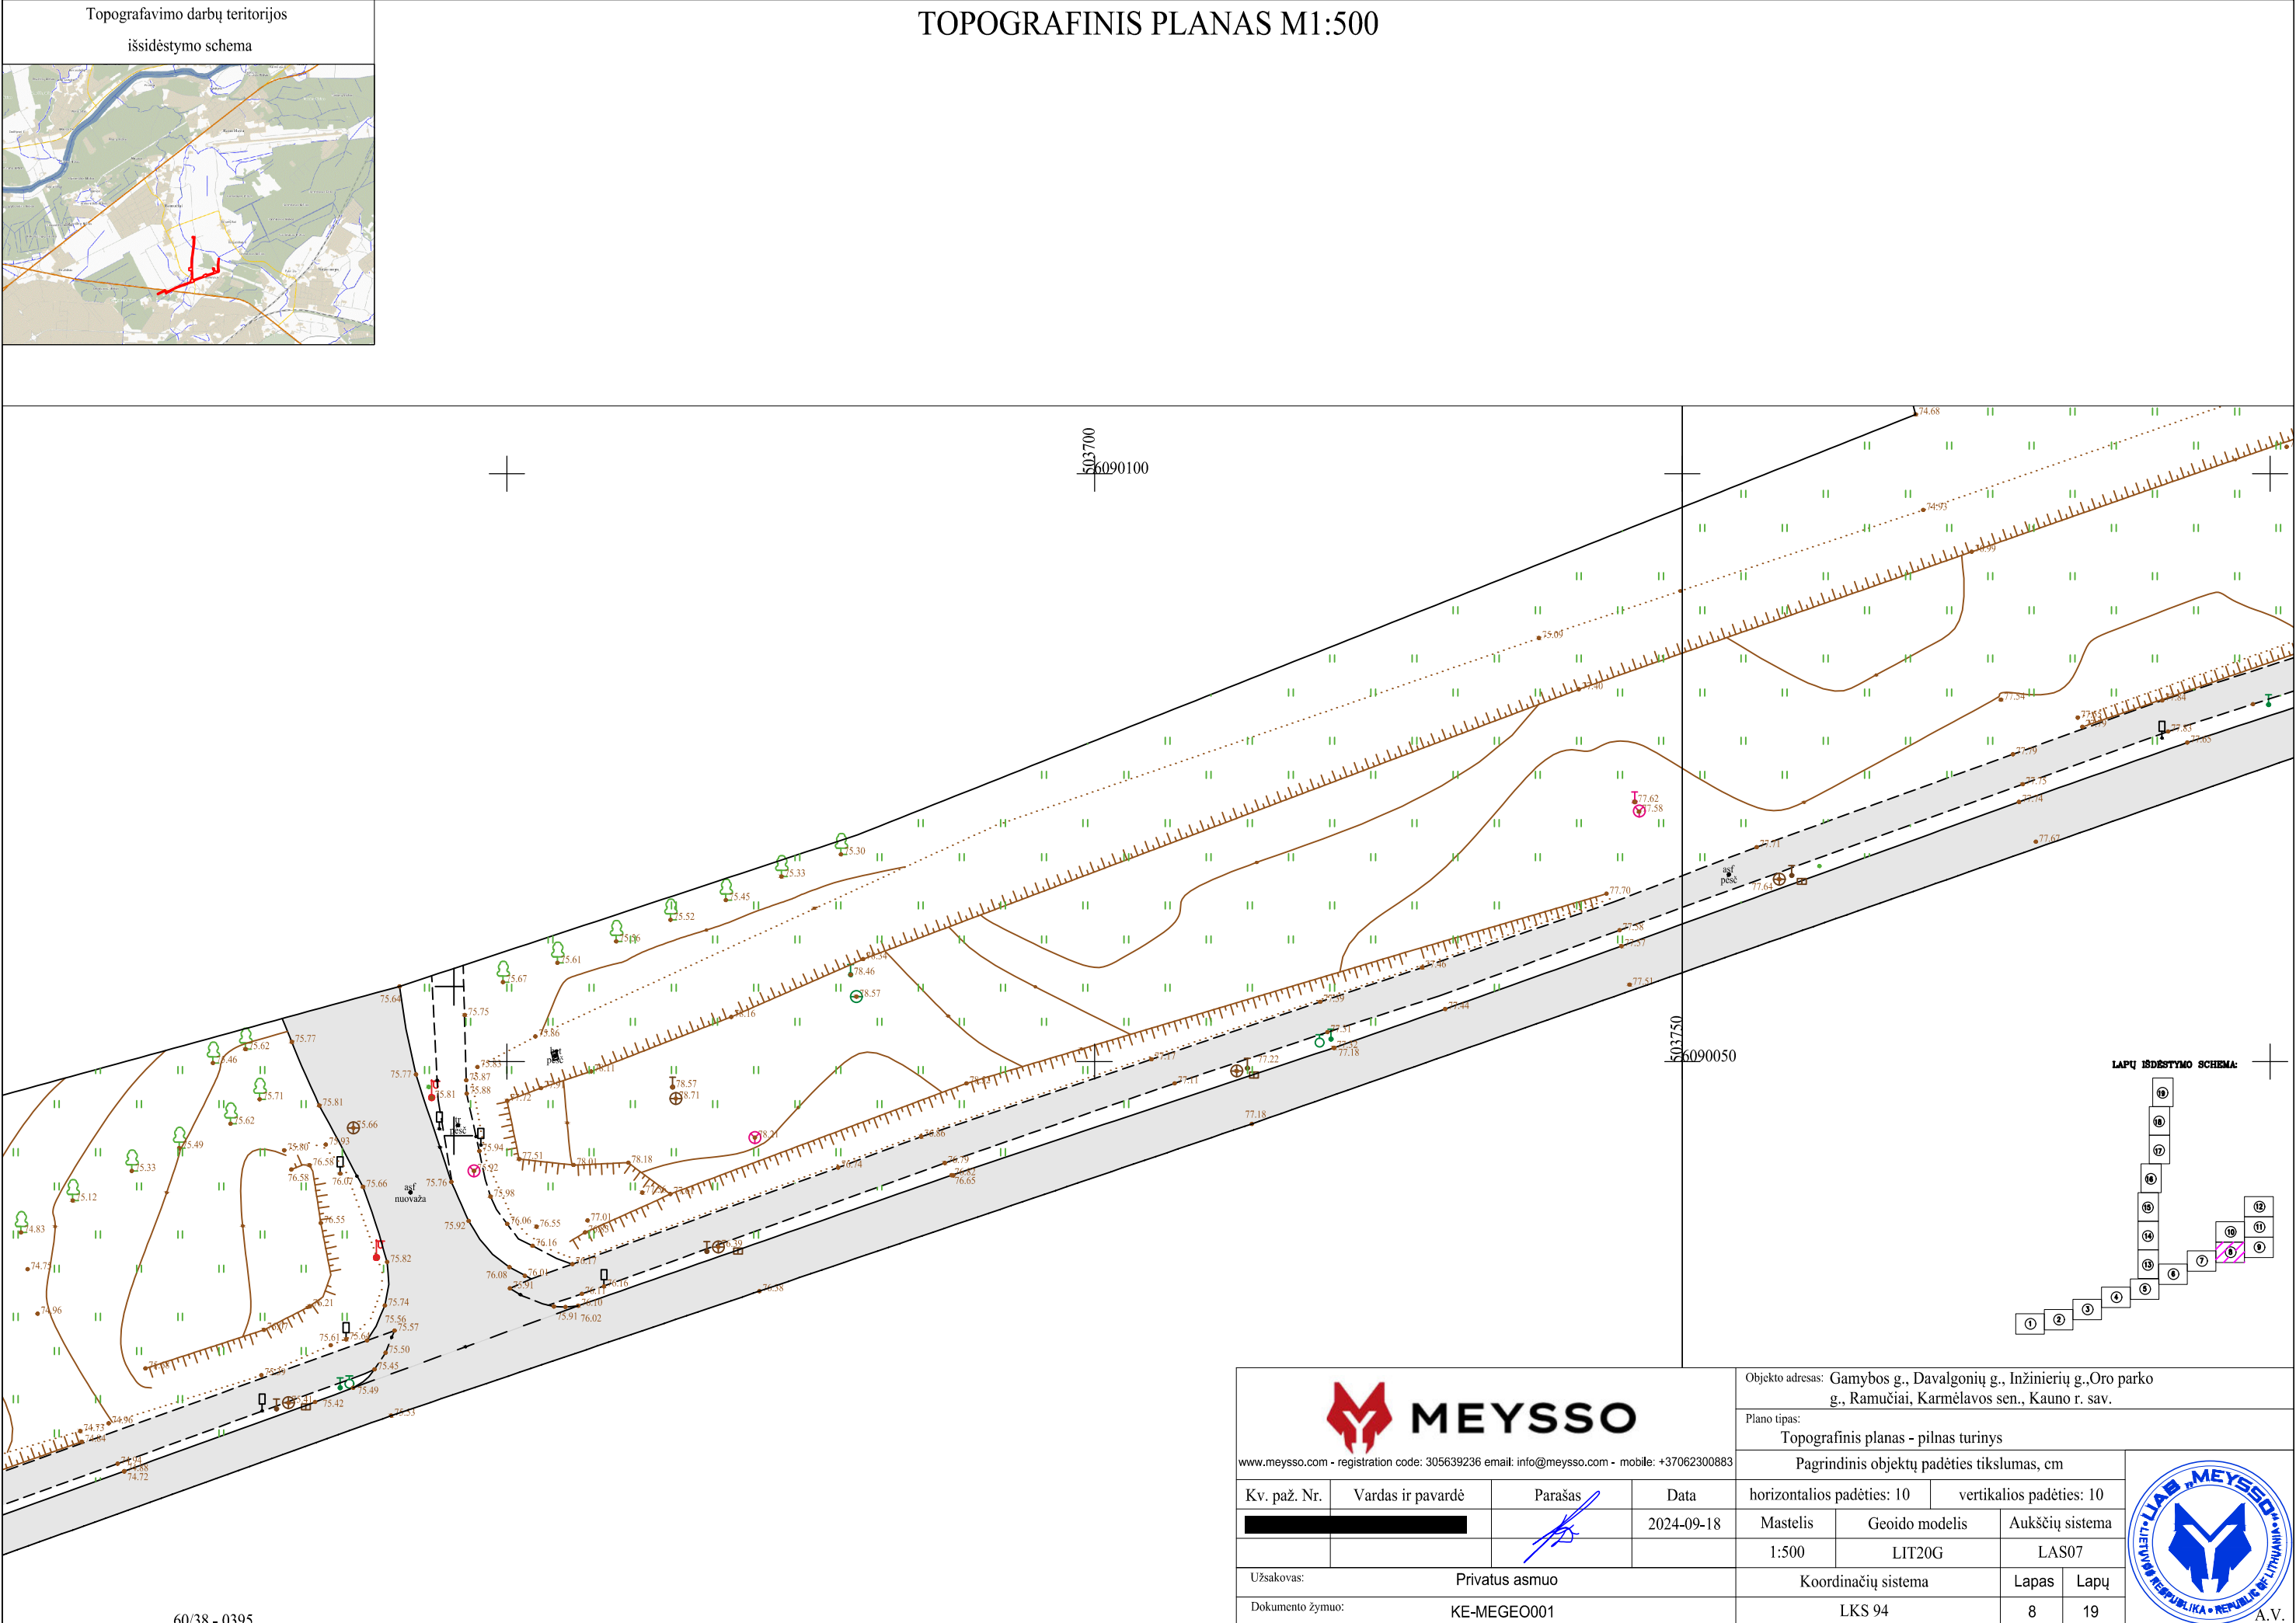

[illegible][illegible]


LAPŲ ĮDĖSTYMO SCHEMA:

				Objekto adresas: Gamybos g., Davalionių g., Inžinierių g., Oro parko g., Ramučiai, Karmėlavos sen., Kauno r. sav.			
				Plano tipas: Topografinis planas - pilnas turinys			
www.meyssso.com - registration code: 305639236 email: info@meyssso.com - mobile: +37062300883				Pagrindinis objektų padėties tikslumas, cm			
Kv. paž. Nr.	Vardas ir pavardė	Parašas	Data	horizontalios padėties: 10		vertikalios padėties: 10	
			2024-09-18	Mastelis	Geoido modelis	Aukščių sistema	
				1:500	LIT20G	LAS07	
Užsakovas:		Privatus asmuo		Koordinačių sistema		Lapas	Lapų
Dokumento žymuo:		KE-MEGEO001		LKS 94		9	19




A. V.

Topografavimo darbų teritorijos išsidėstymo schema

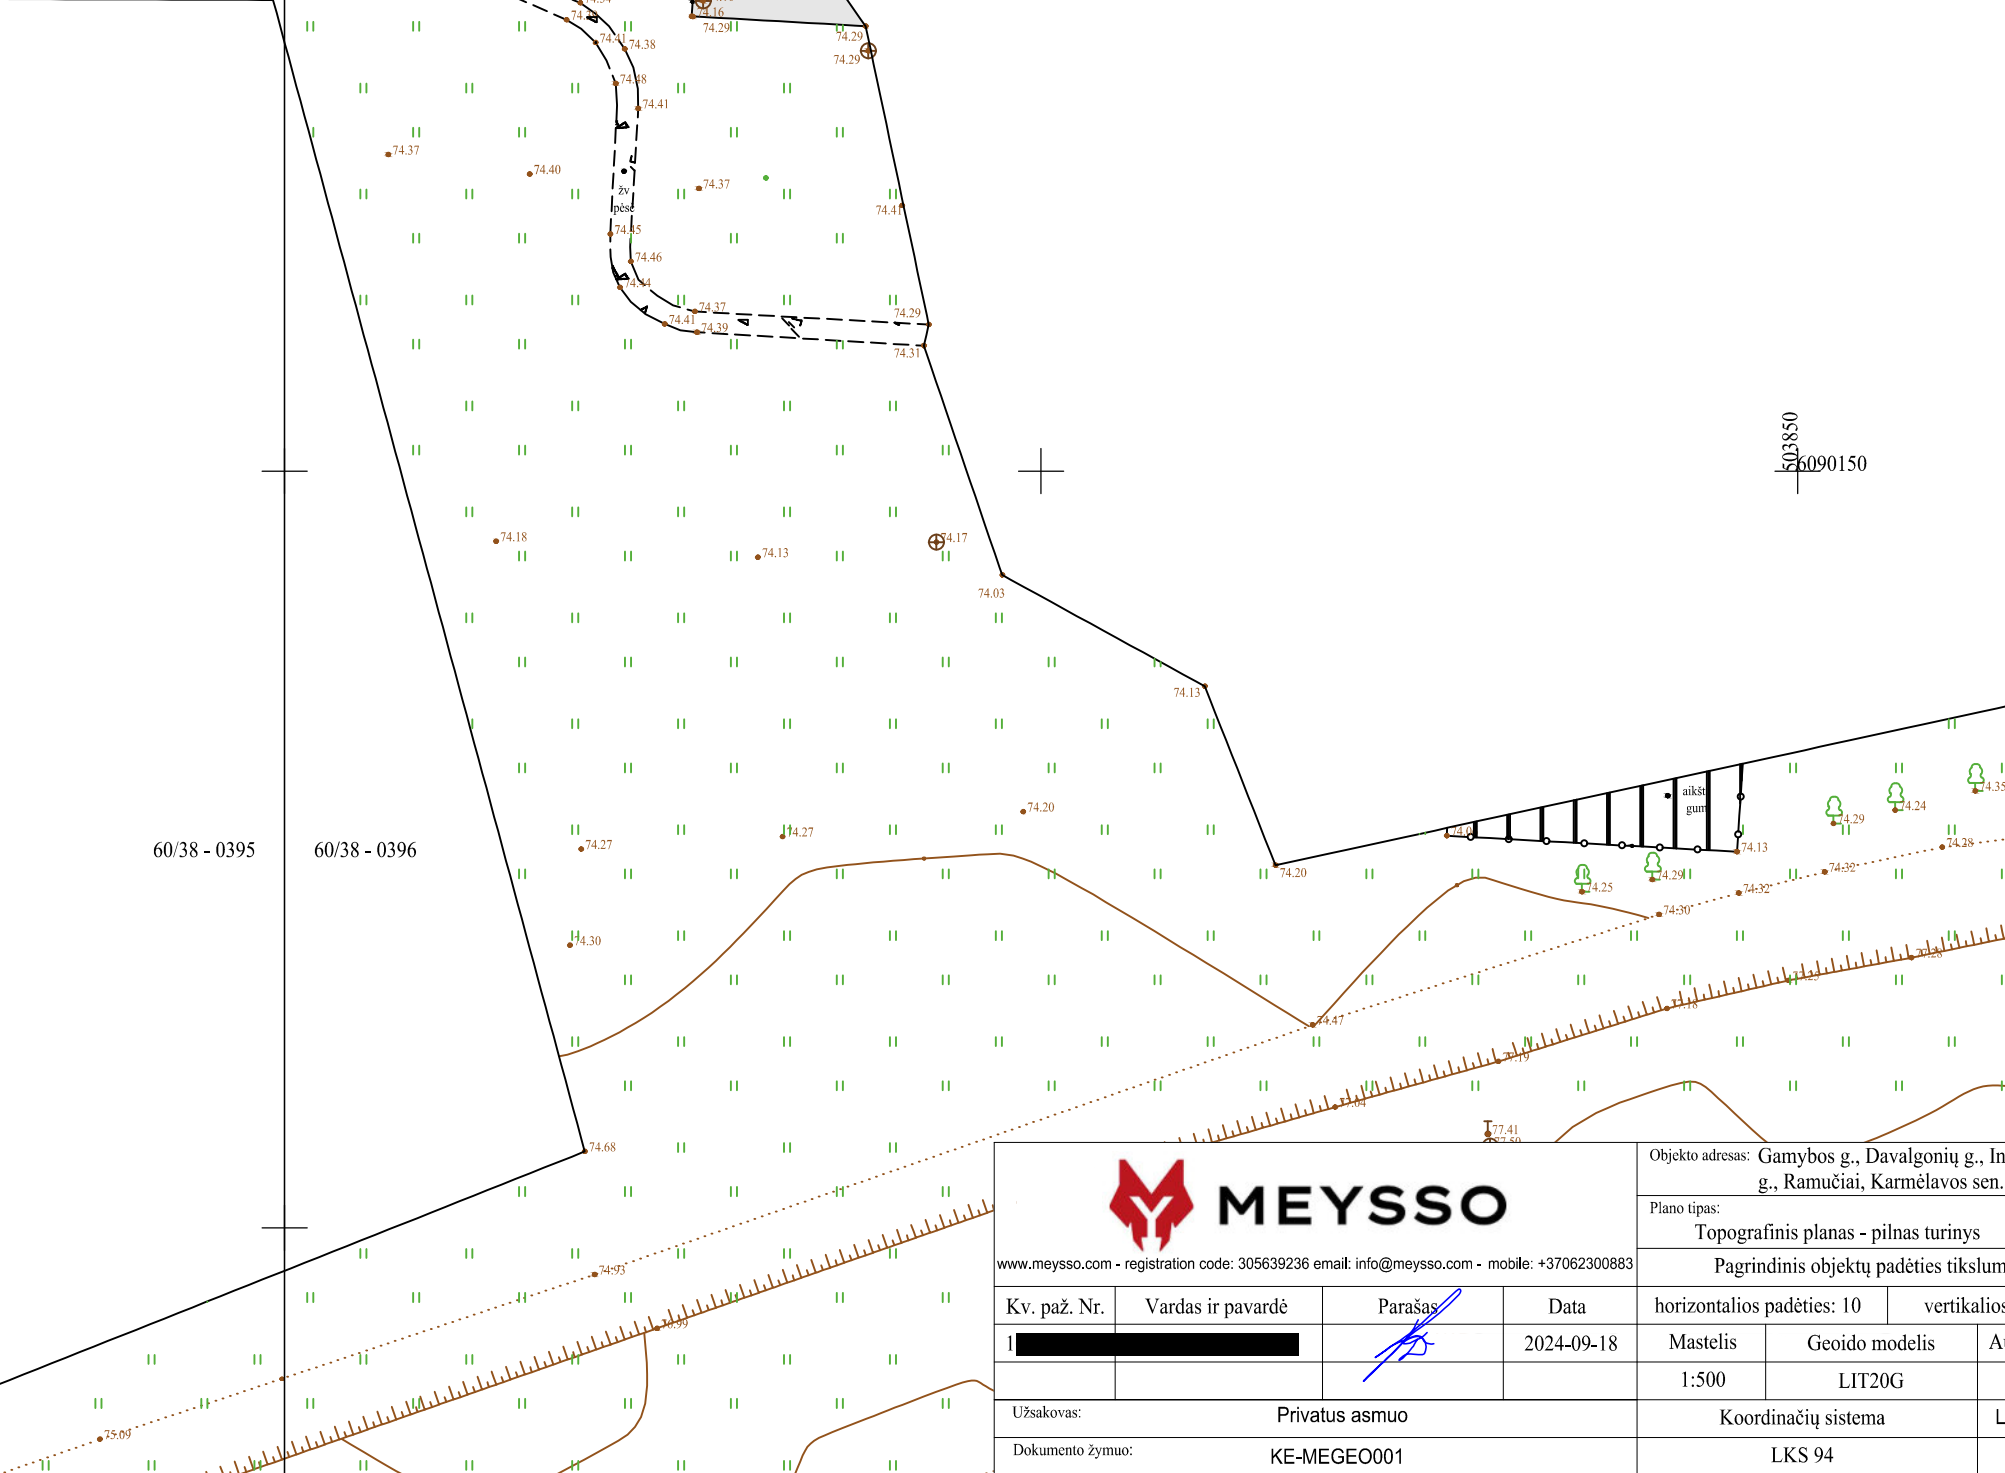
$$\begin{array}{r} 503850 \\ \times 6090150 \\ \hline \end{array}$$

LAPŲ IŠDĖSTYMO SCHEMA:

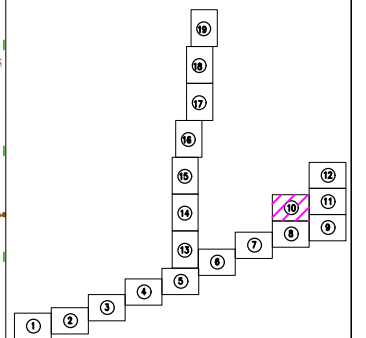

www.meyssso.com - registration code: 305639236 email: info@meyssso.com - mobile: +37062300883

Objekto adresas:	Gamybos g., Davalgonių g., Inžinierių g., Oro parko g., Ramučiai, Karmėlavos sen., Kauno r. sav.
------------------	--

Plano tipos:

Topografinis planas - pilnas turinys

Pagrindinis objektų padėties tikslumas, cm



Kv. paž. Nr.	Vardas ir pavardė	Parašas	Data	horizontalios padėties: 10		vertikalios padėties: 10	
1			2024-09-18	Mastelis	Geoido modelis	Aukščių sistema	
				1:500	LIT20G	LAS07	
Užsakovas: Privatus asmuo				Koordinačių sistema		Lapas	Lapų
Dokumento žymuo: KE-MEGEO001				LKS 94		10	19



Topografavimo darbų teritorijos
išsidėstymo schema

A map of the study area in the Tiber Valley, showing the location of the study site (red line) and the surrounding landscape. The map includes labels for various locations such as Bressana Bottarone, Fossato di Marone, and the Tiber River. The study site is located in the center of the map, near the Tiber River.

Topografavimo darbų teritorijos išsidėstymo schema	
--	--

 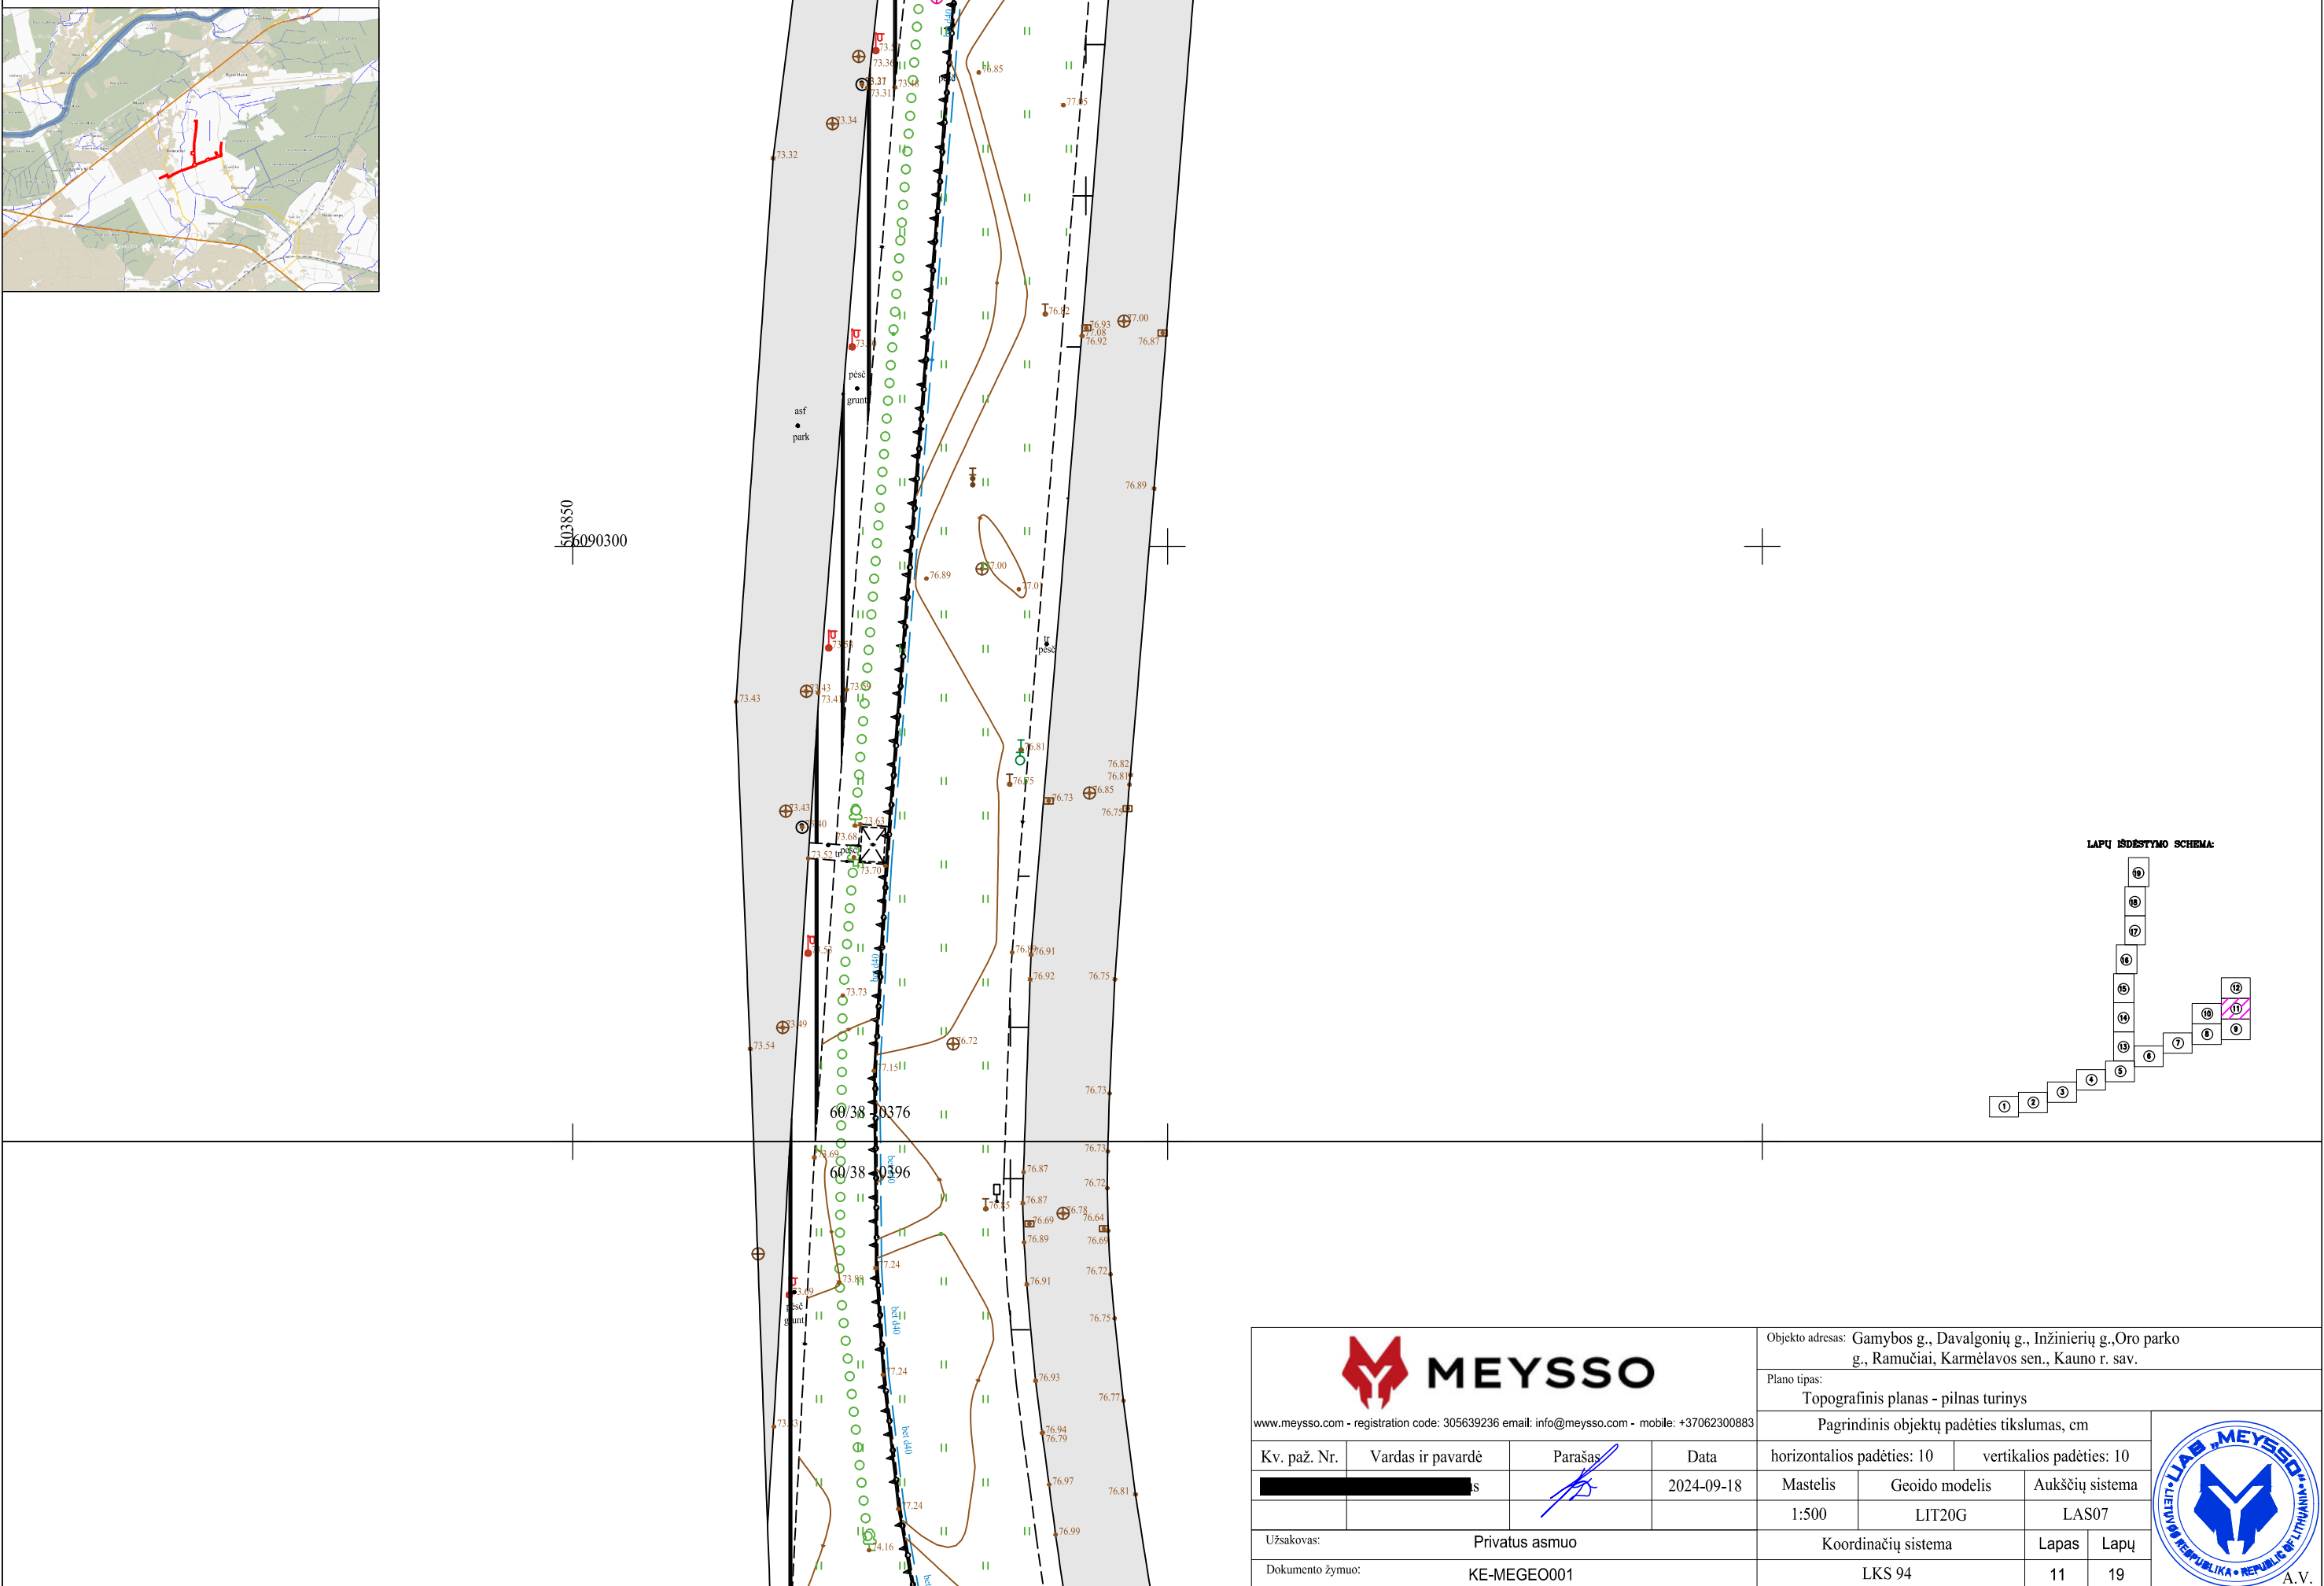

Plano tipos:

Pagrindinis objektu padėties tikslumas, cm

horizontalios padėties: 10	vertikalios padėties: 10
----------------------------	--------------------------

Geoido modelis

1:500	LIT20
-------	-------

LIT20G

LAS07

Lapas	Lapu
-------	------

LKS 94

11	
----	--


19




.V.

Topografavimo darbų teritorijos
išsidėstymo schema


Issidestynio senelma

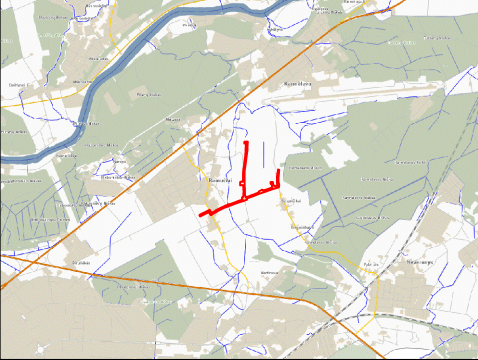

TOPOGRAFINIS PLANAS M1:500

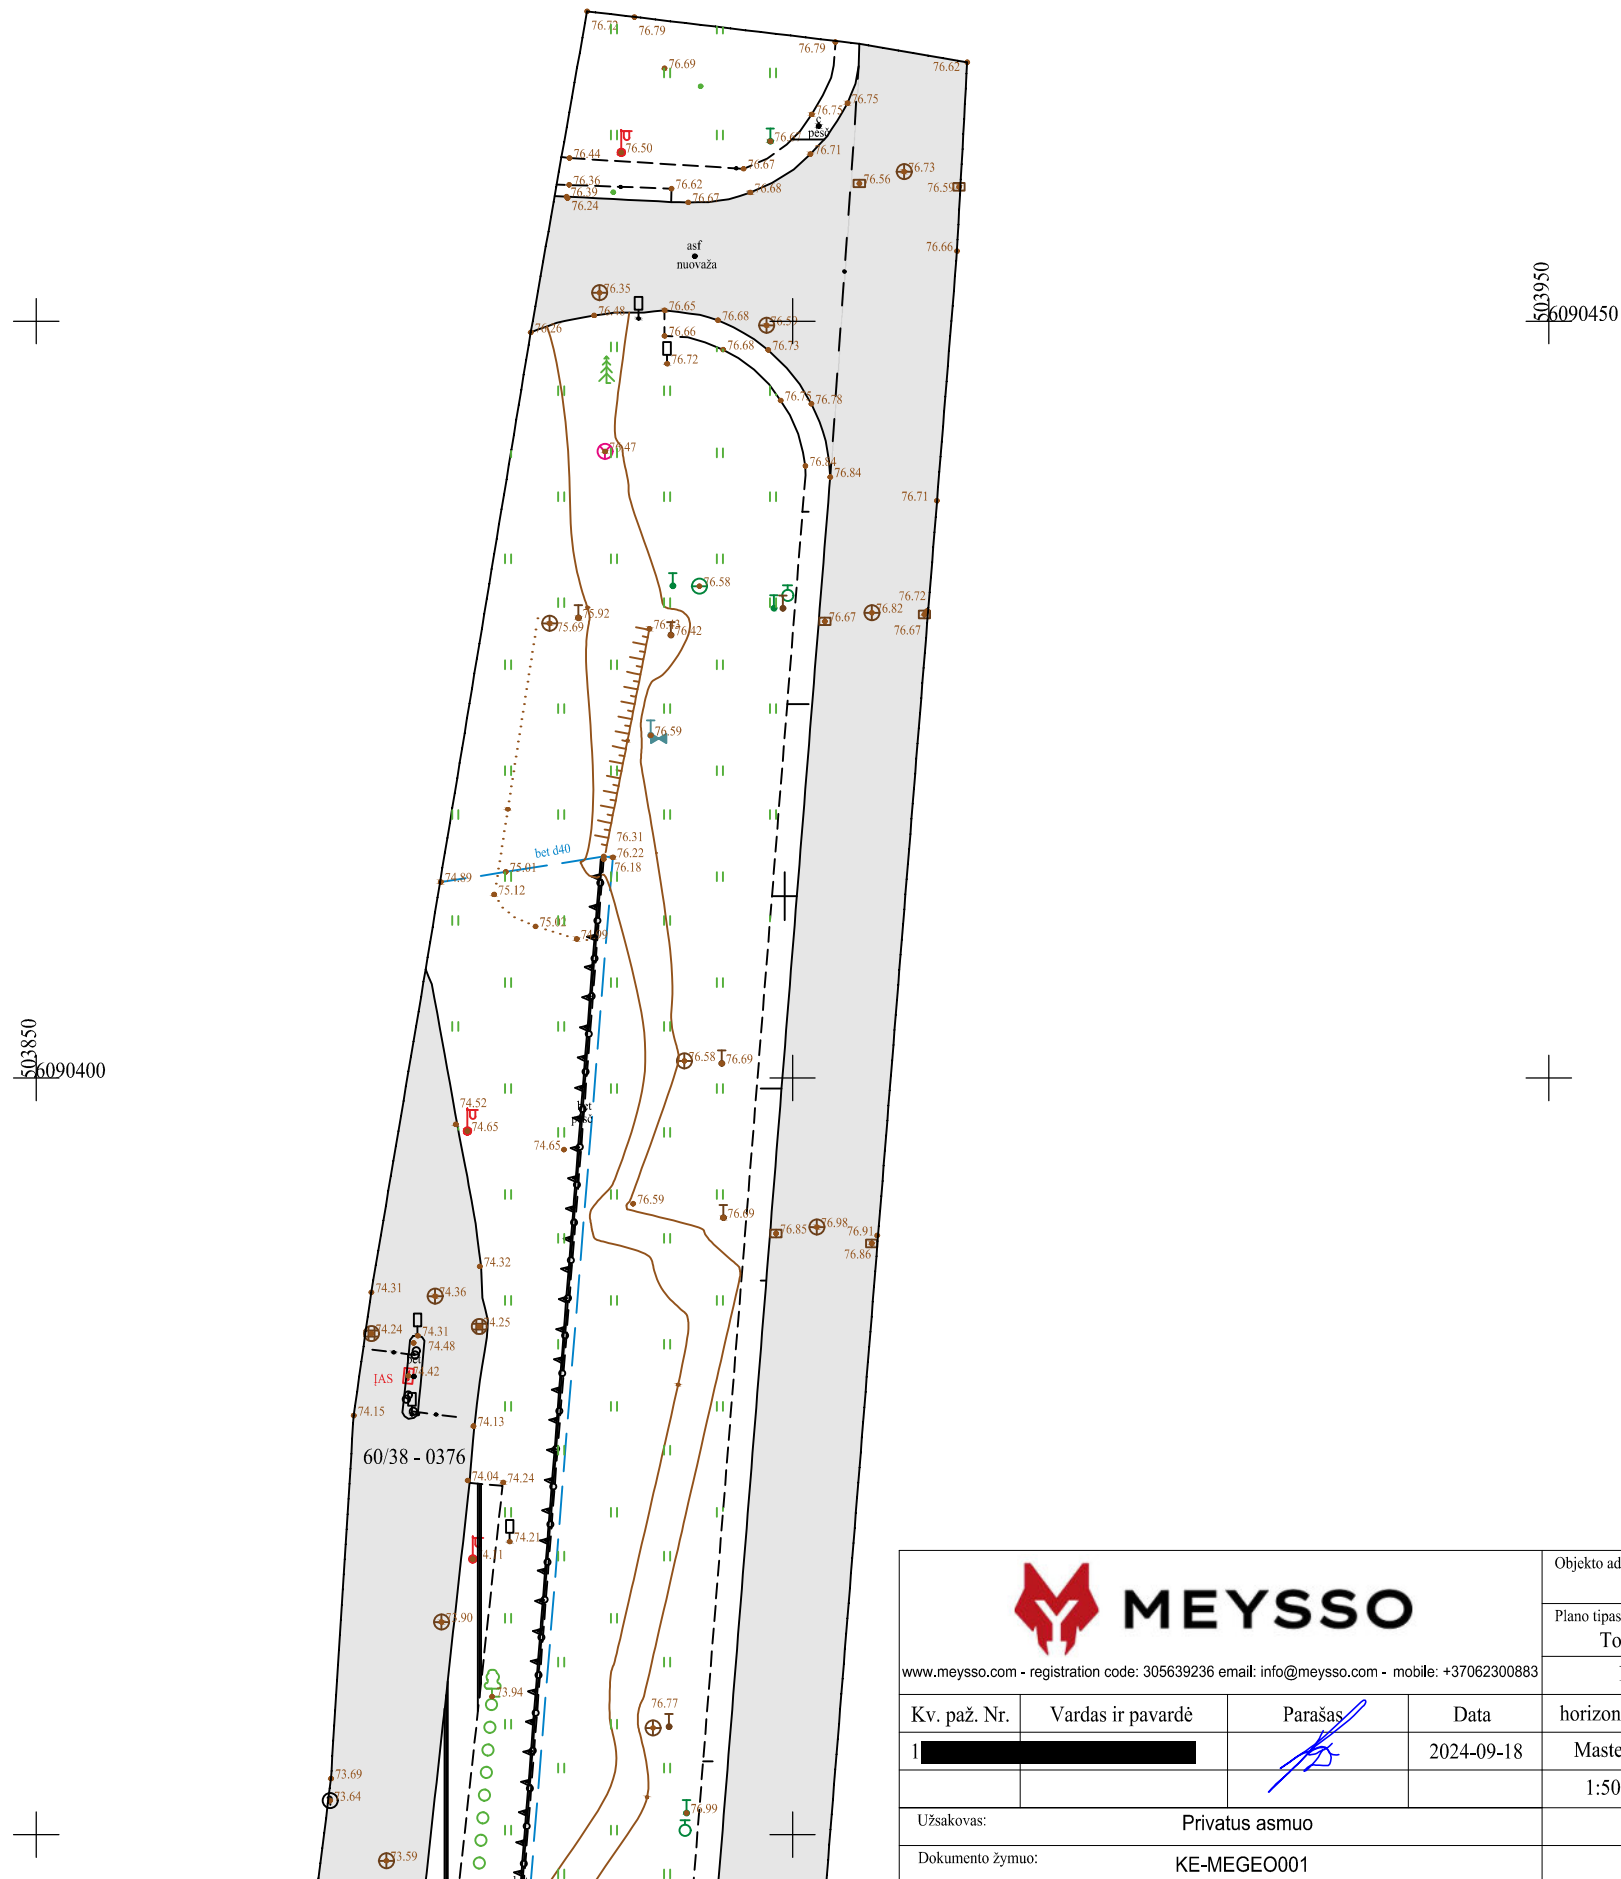


LAPU IŠDĖSTYMO SCHEMA:

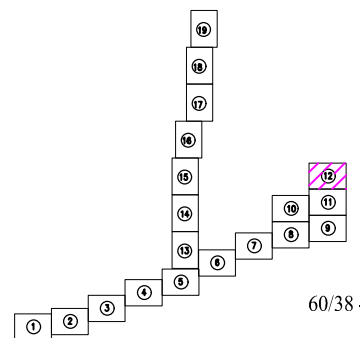


60/38 - 031


 MEYSSO www.meyso.com - registration code: 305639236 email: info@meyso.com - mobile: +37062300883				Objekto adresas: Gamybos g., Dvalgonių g., Inžinierių g., Oro parko g., Ramučiai, Karmėlavos sen., Kauno r. sav.			
				Plano tipas: Topografinis planas - pilnas turinys			
				Pagrindinis objektų padėties tikslumas, cm			
Kv. paž. Nr.	Vardas ir pavardė	Parašas	Data	horizontalios padėties: 10		vertikalios padėties: 10	
1			2024-09-18	Mastelis	Geoido modelis	Aukščių sistema	
				1:500	LIT20G	LAS07	
Užsakovas: Privatus asmuo				Koordinacių sistema		Lapas	Lapų
Dokumento žymuo: KE-MEGEO001				LKS 94		12	19
							
				A.V.			

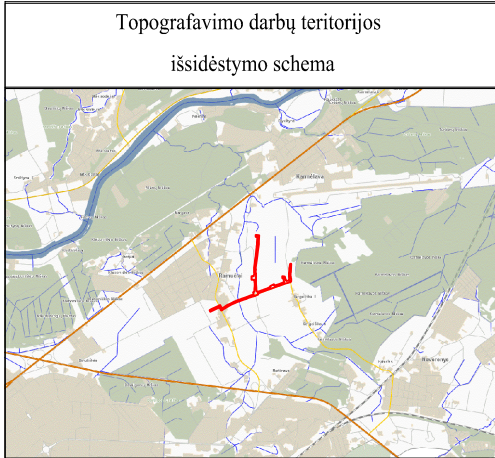

TOPOGRAFINIS PLANAS M1:500

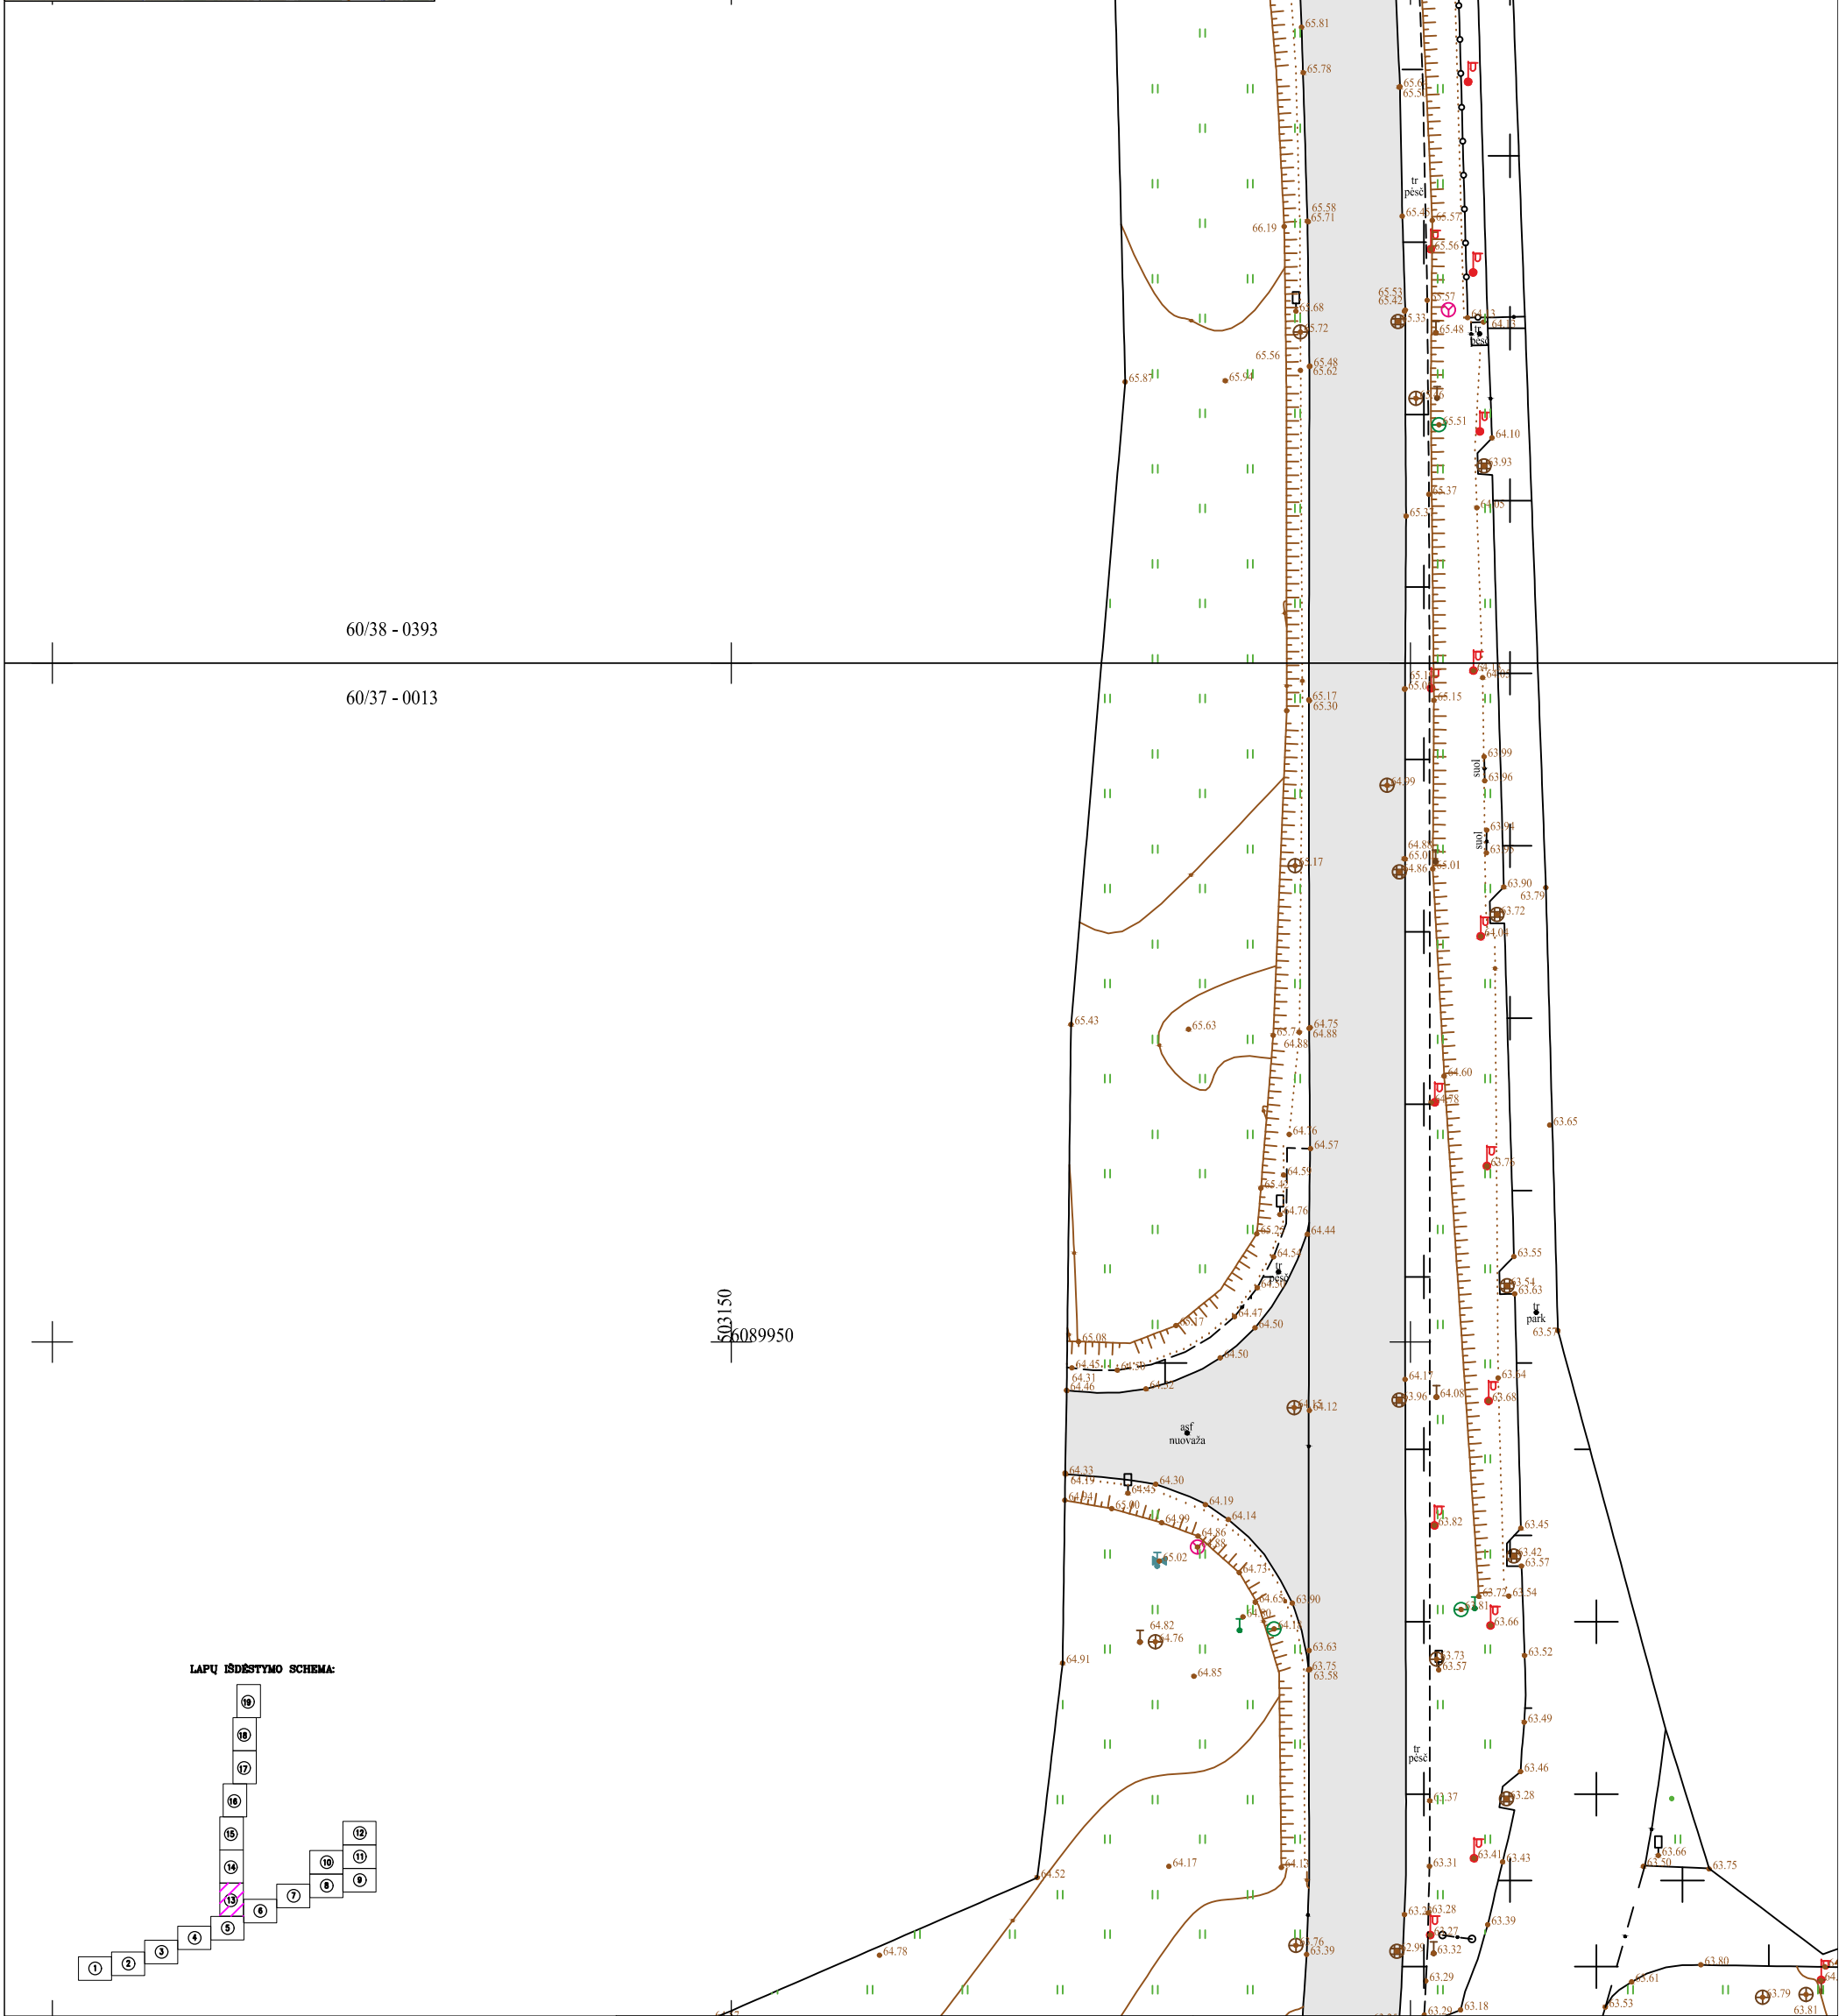


 www.meyssso.com - registration code: 305639236 email: info@meyssso.com - mobile: +37062300883				Objekto adresas: Gamybos g., Davalgonių g., Inžinierių g., Oro parko g., Ramučiai, Karmėlavos sen., Kauno r. sav.						
				Plano tipas: Topografinis planas - pilnas turinys						
Pagrindinis objektų padėties tikslumas, cm				horizontalios padėties: 10				vertikalios padėties: 10		 A.V.
Kv. paž. Nr.	Vardas ir pavardė	Parašas	Data	horizontalios padėties: 10	Geoido modelis		Aukščių sistema			
			2024-09-18	Mastelis	LIT20G		LAS07			
Užsakovas: Privatus asmuo				Koordinatų sistema		Lapas		Lapų		
Dokumento žymuo: KE-MEGEO001				LKS 94		13		19		

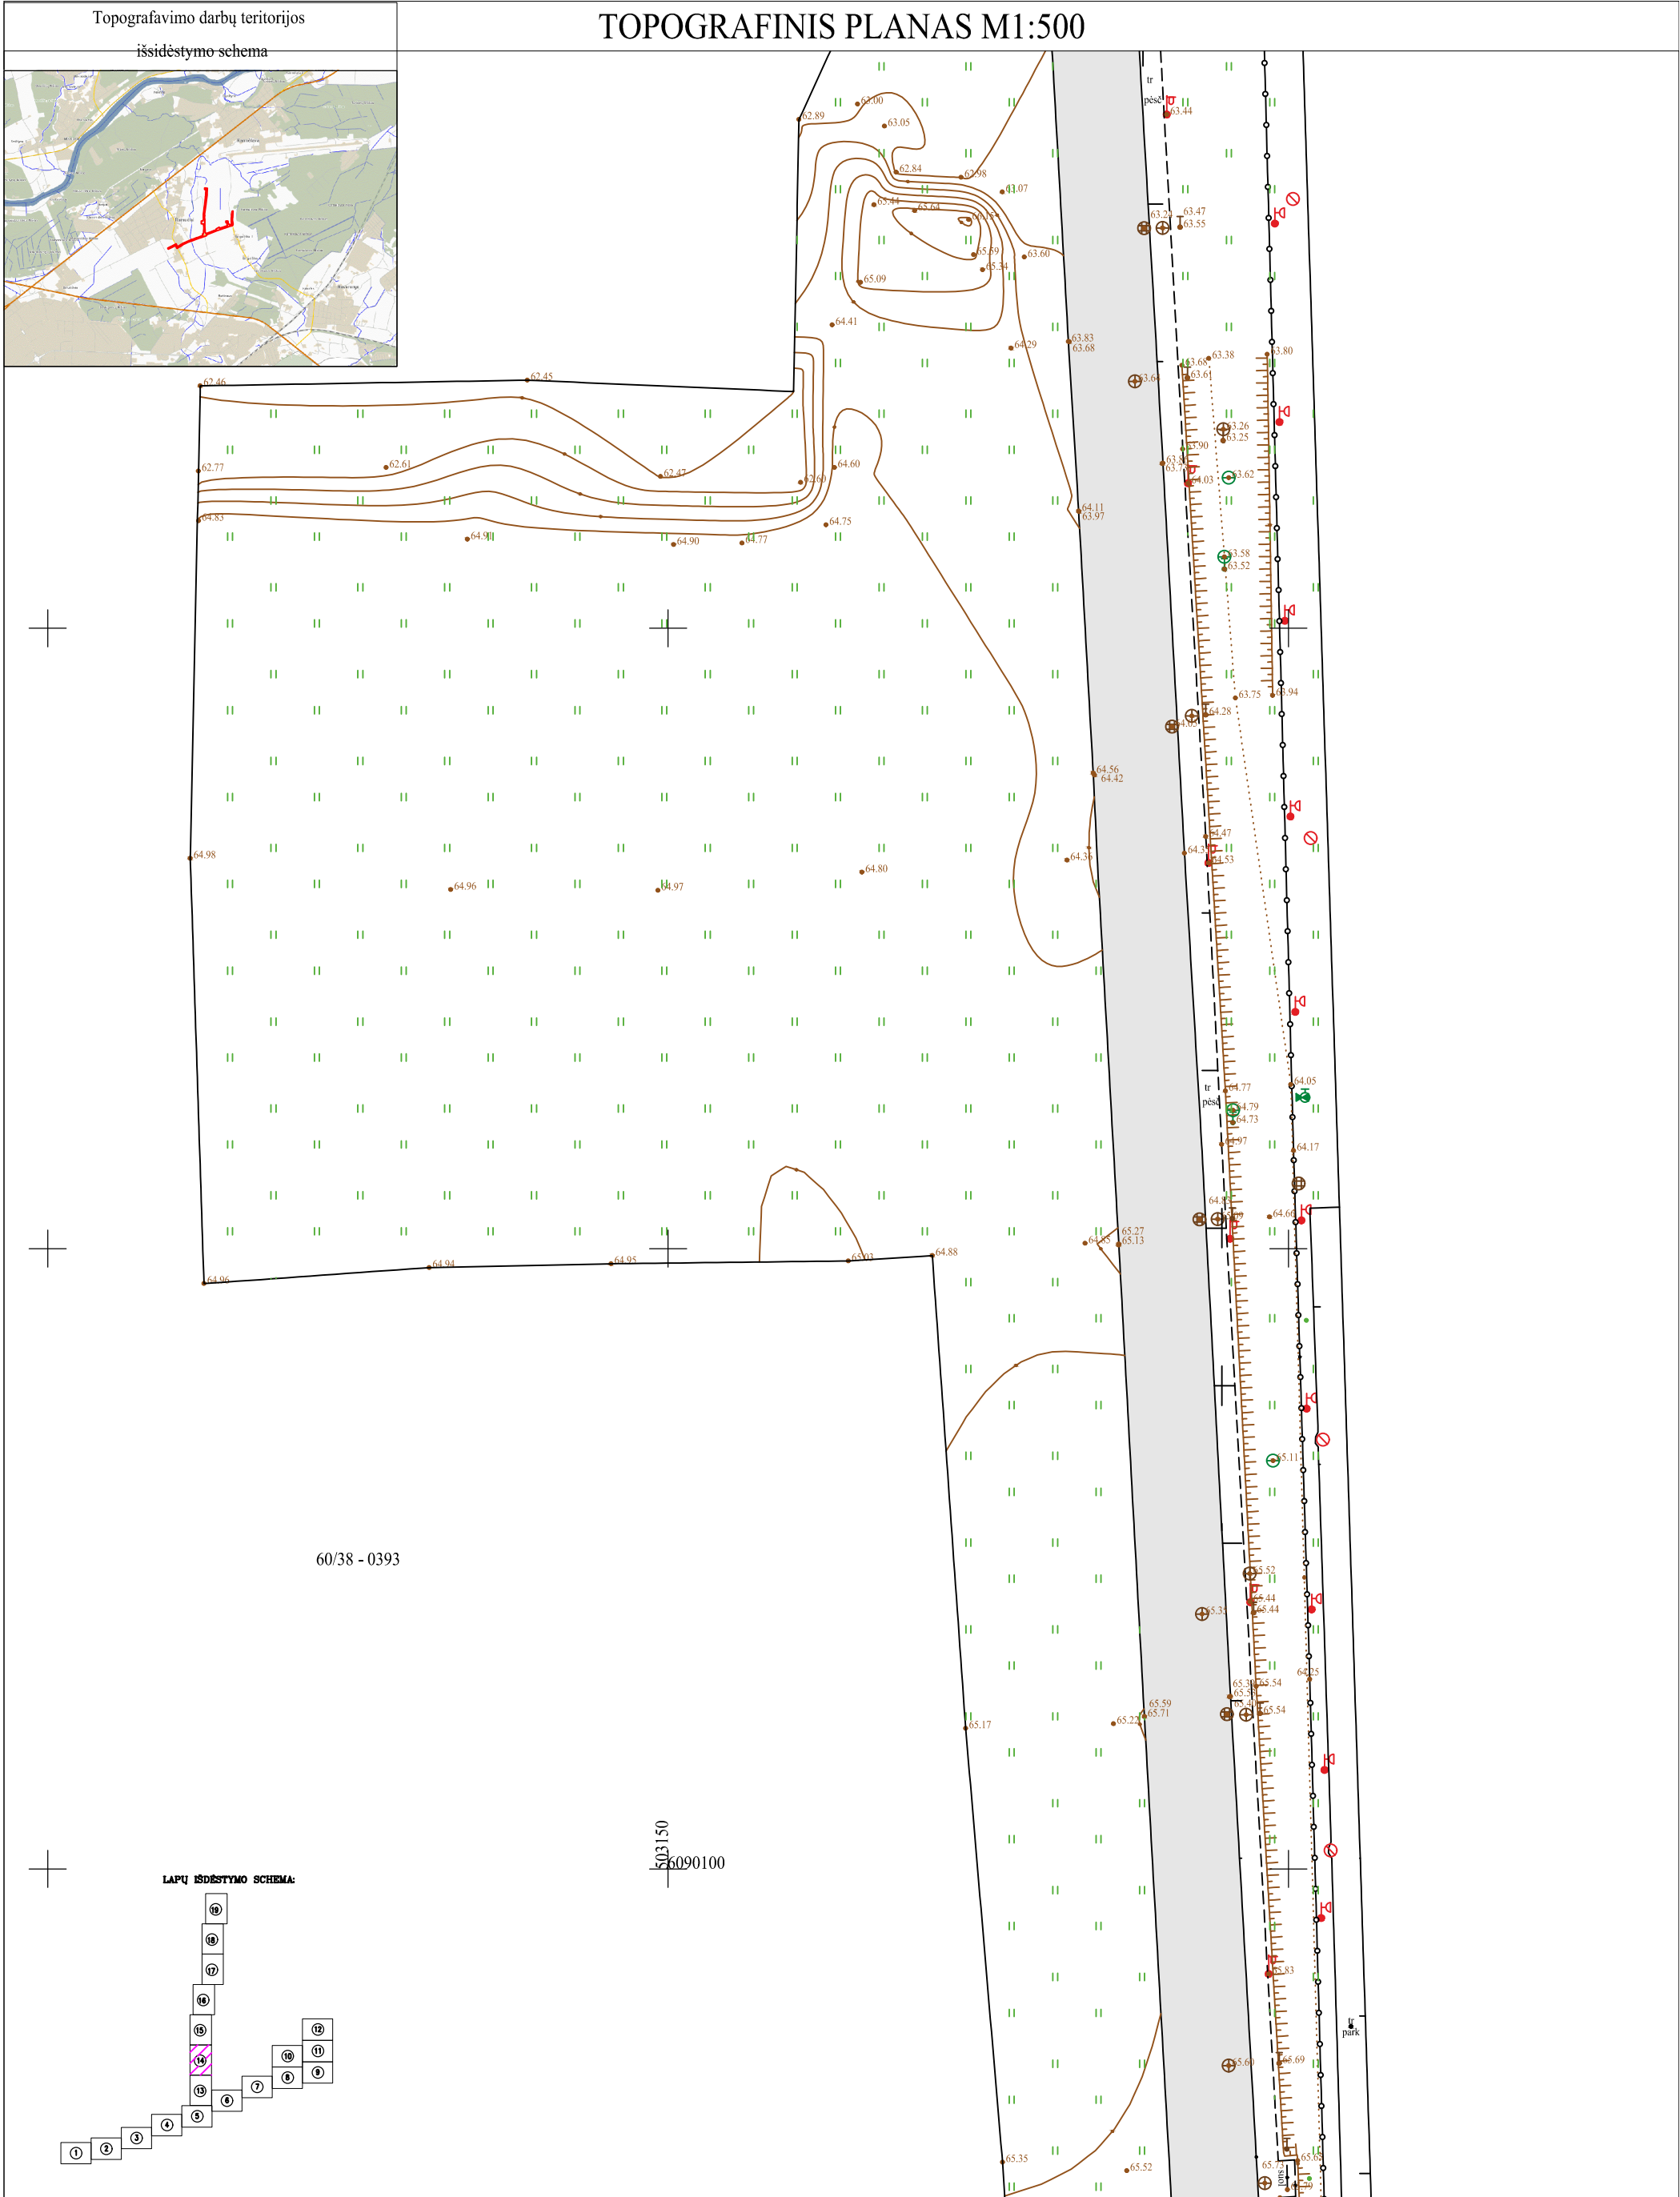

 www.meyssso.com - registration code: 305639236 email: info@meyssso.com - mobile: +37062300883				Objekto adresas: Gamybos g., Davalgonių g., Inžinierių g., Oro parko g., Ramučiai, Karmėlavos sen., Kauno r. sav.					
				Plano tipas: Topografinis planas - pilnas turinys					
Pagrindinis objektų padėties tikslumas, cm				horizontalios padėties: 10				vertikalios padėties: 10	
Kv. paž. Nr.	Vardas ir pavardė	Parašas	Data	horizontalios padėties: 10	Geoido modelis		Aukščių sistema		
			2024-09-18	Mastelis	LIT20G		LAS07		
Užsakovas: Privatus asmuo				Koordinatų sistema		Lapas	Lapų		
Dokumento žymuo: KE-MEGEO001				LKS 94		14	19		



A.V.

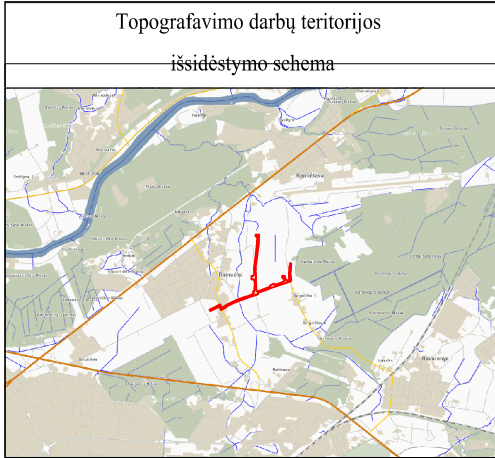


TOPOGRAFINIS PLANAS M1:500

60/38 - 0373

603150
6090350

603150
6090300

LAPŲ IŠDĖSTYMO SCHEMA:

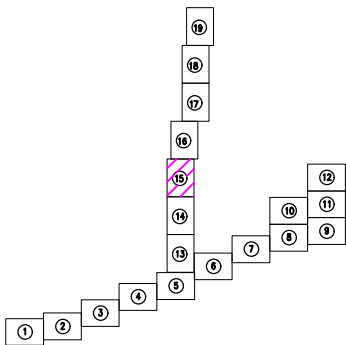

60/38 - 0373

60/38 - 0393



www.meyssso.com - registration code: 305639236 email: info@meyssso.com - mobile: +37062300883

Kv. paž. Nr.	Vardas ir pavardė	Parašas	Data
			2024-09-18
Užsakovas: Privatus asmuo		Koordinacių sistema	
Dokumento žymuo: KE-MEGEO001		LKS 94	

Objekto adresas: Gamybos g., Davalgonių g., Inžinierių g., Oro parko g., Ramučiai, Karmėlavos sen., Kauno r. sav.

Plano tipas:
Topografinis planas - pilnas turinys

Pagrindinis objektų padėties tikslumas, cm

horizontalios padėties: 10		vertikalios padėties: 10
Mastelis	Geoido modelis	Aukščių sistema
1:500	LIT20G	LAS07



A.V.

Topografavimo darbų teritorijos

išsidėstymo schema

TOPOGRAFINIS PLANAS M1:500





60/38 - 0353

60/38 - 0373

603150
6090450

LAPŲ IŠDĖSTIMO SCHEMA:

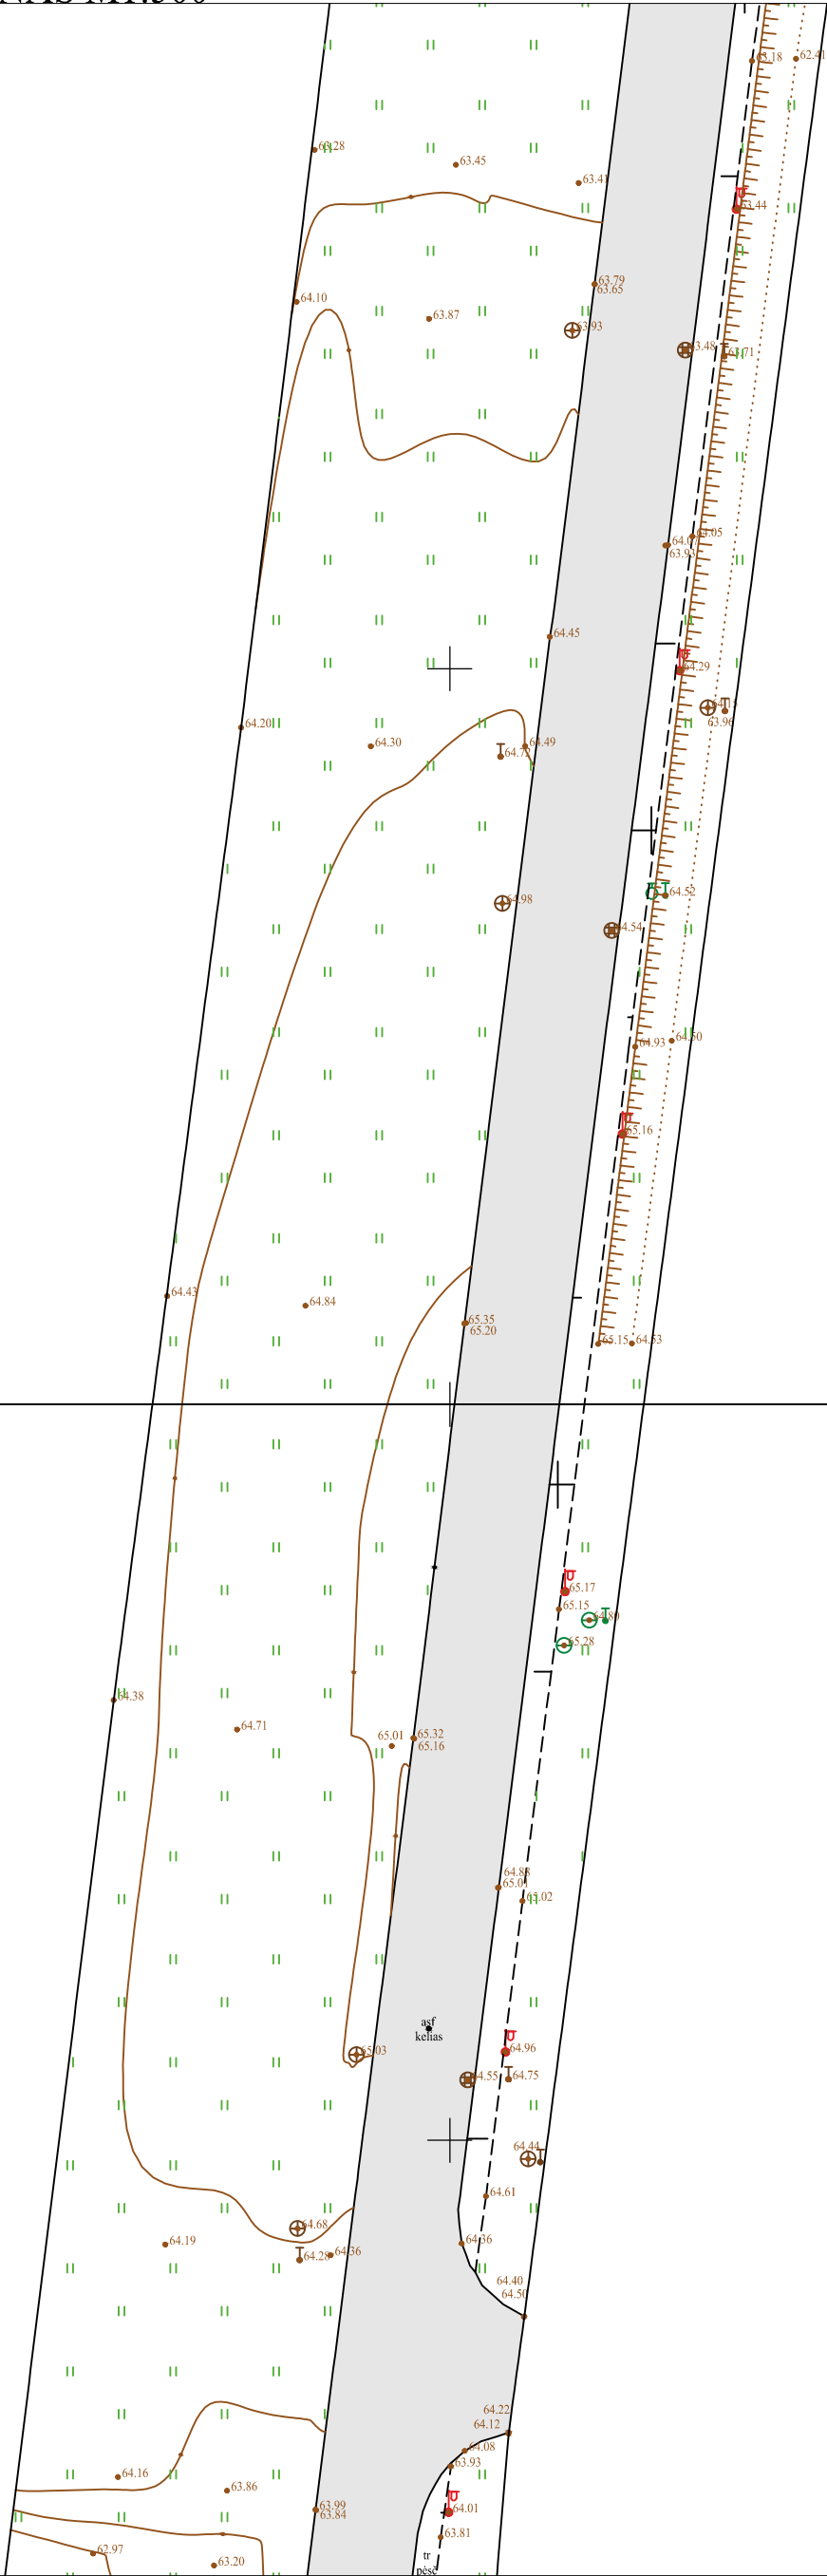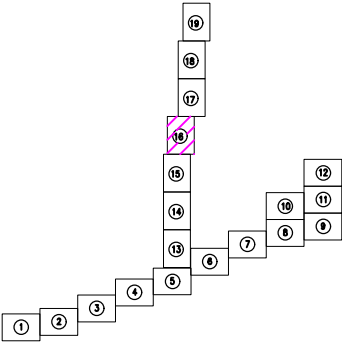

**MEYSSO**
www.meyssso.com - registration code: 305639236 email: info@meyssso.com - mobile: +37062300883

Objekto adresas: Gamybos g., Davalgonių g., Inžinierių g., Oro parko g., Ramučiai, Karmėlavos sen., Kauno r. sav.

Plano tipas: Topografinis planas - pilnas turinys

Pagrindinis objektų padėties tikslumas, cm

horizontalios padėties: 10

vertikalios padėties: 10

Kv. paž. Nr.

Vardas ir pavardė

Parašas

Data

horizontalios padėties: 10

vertikalios padėties: 10

Mastelis

Geoido modelis

Aukščių sistema

Užsakovas:

Privatus asmuo

Koordinatinių sistema

Lapas

Lapų

Dokumento žymuo:


KE-MEGEO001

LKS 94


16

19


**MEYSSO**
REPUBLIKA • REPUBLIC OF LITHUANIA
A.V.

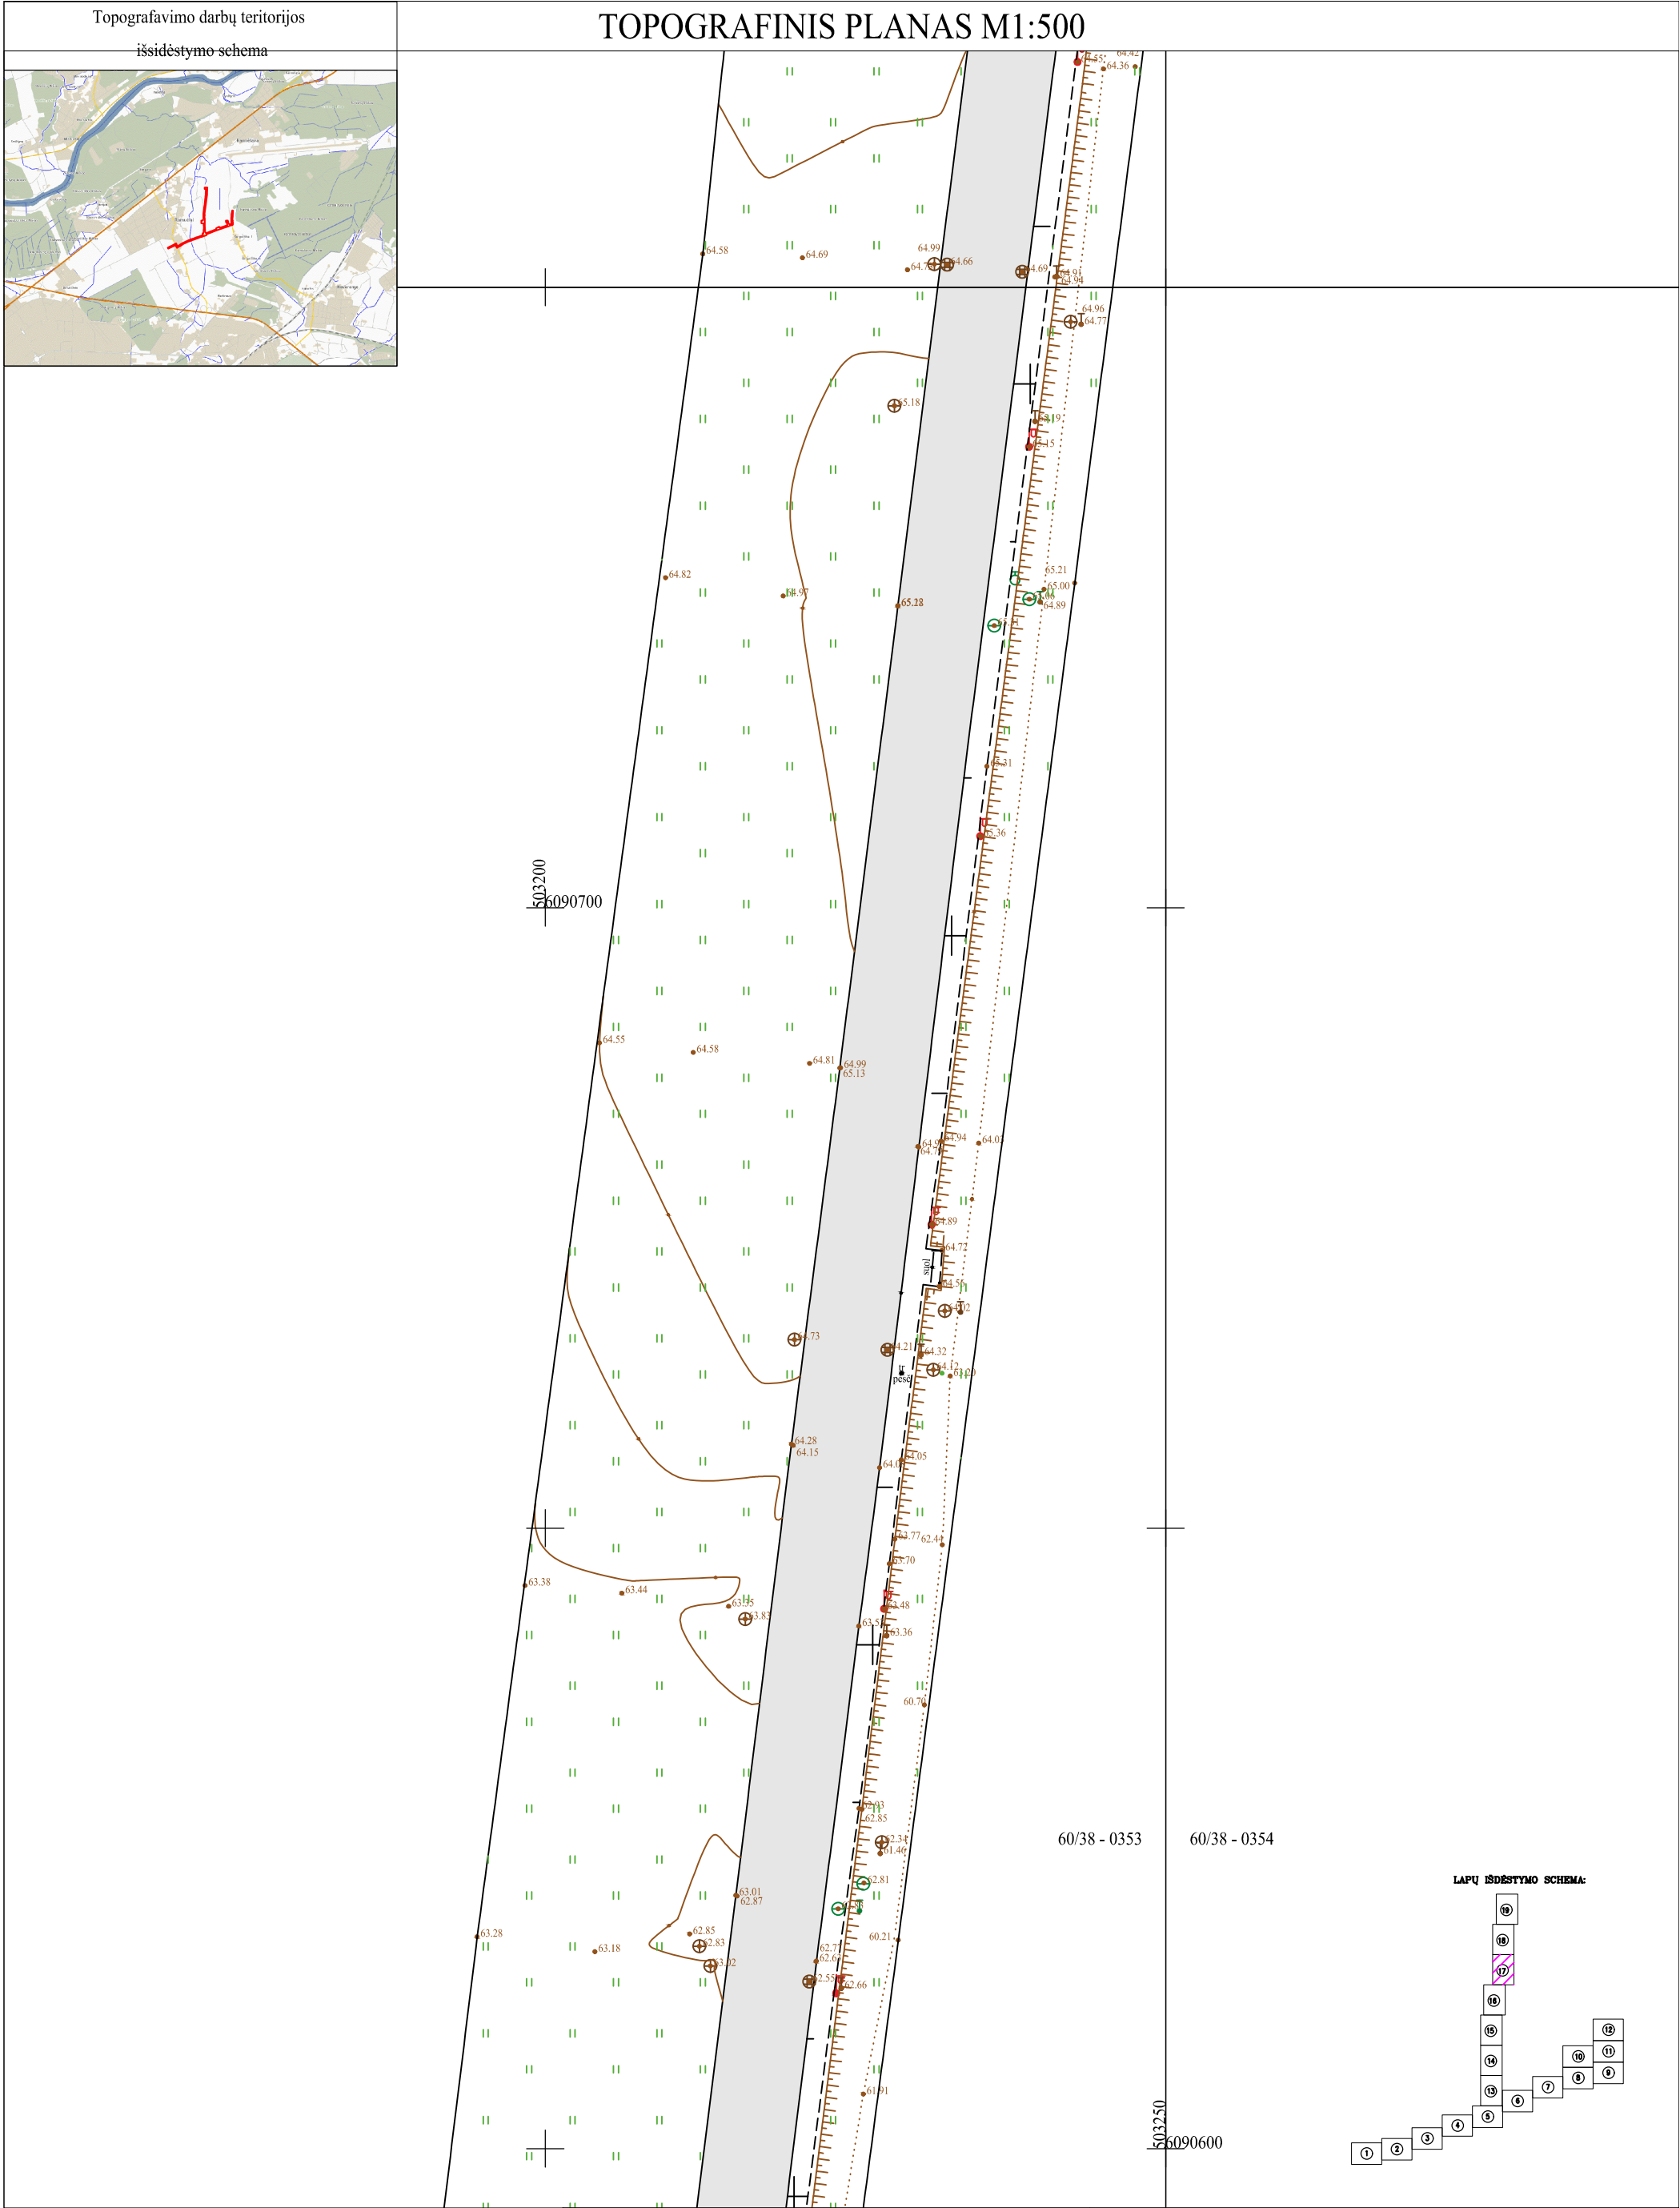


LAPŲ IŠDĖSTIMO SCHEMA:

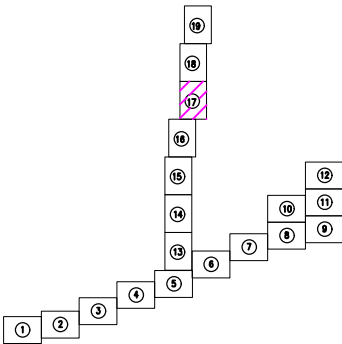


MEYSSO www.meyssso.com - registration code: 305639236 email: info@meyssso.com - mobile: +37062300883				Objekto adresas: Gamybos g., Dvalgonių g., Inžinierių g., Oro parko g., Ramučiai, Karmėlavos sen., Kauno r. sav.						
				Plano tipas: Topografinis planas - pilnas turinys						
Pagrindinis objektų padėties tikslumas, cm				horizontalios padėties: 10		vertikalios padėties: 10		MEYSSO LITUVOS RESPUBLIKA • REPUBLIC OF LITHUANIA A.V.		
Kv. paž. Nr.	Vardas ir pavardė	Parašas	Data	Mastelis		Geoido modelis			Aukščių sistema	
1			2024-09-18	1:500		LIT20G			LAS07	
Užsakovas: Privatus asmuo				Koordinatų sistema					Lapas	Lapų
Dokumento žymuo: KE-MEGEO001				LKS 94					17	19

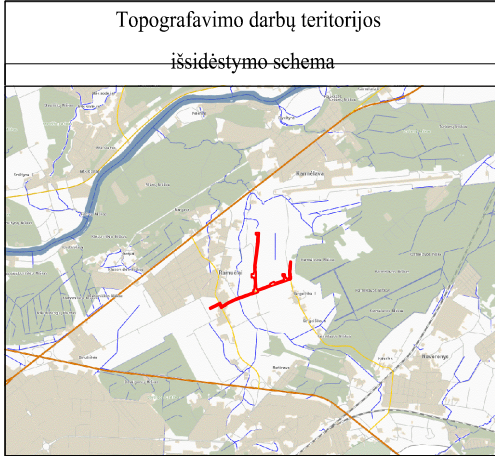

TOPOGRAFINIS PLANAS M1:500

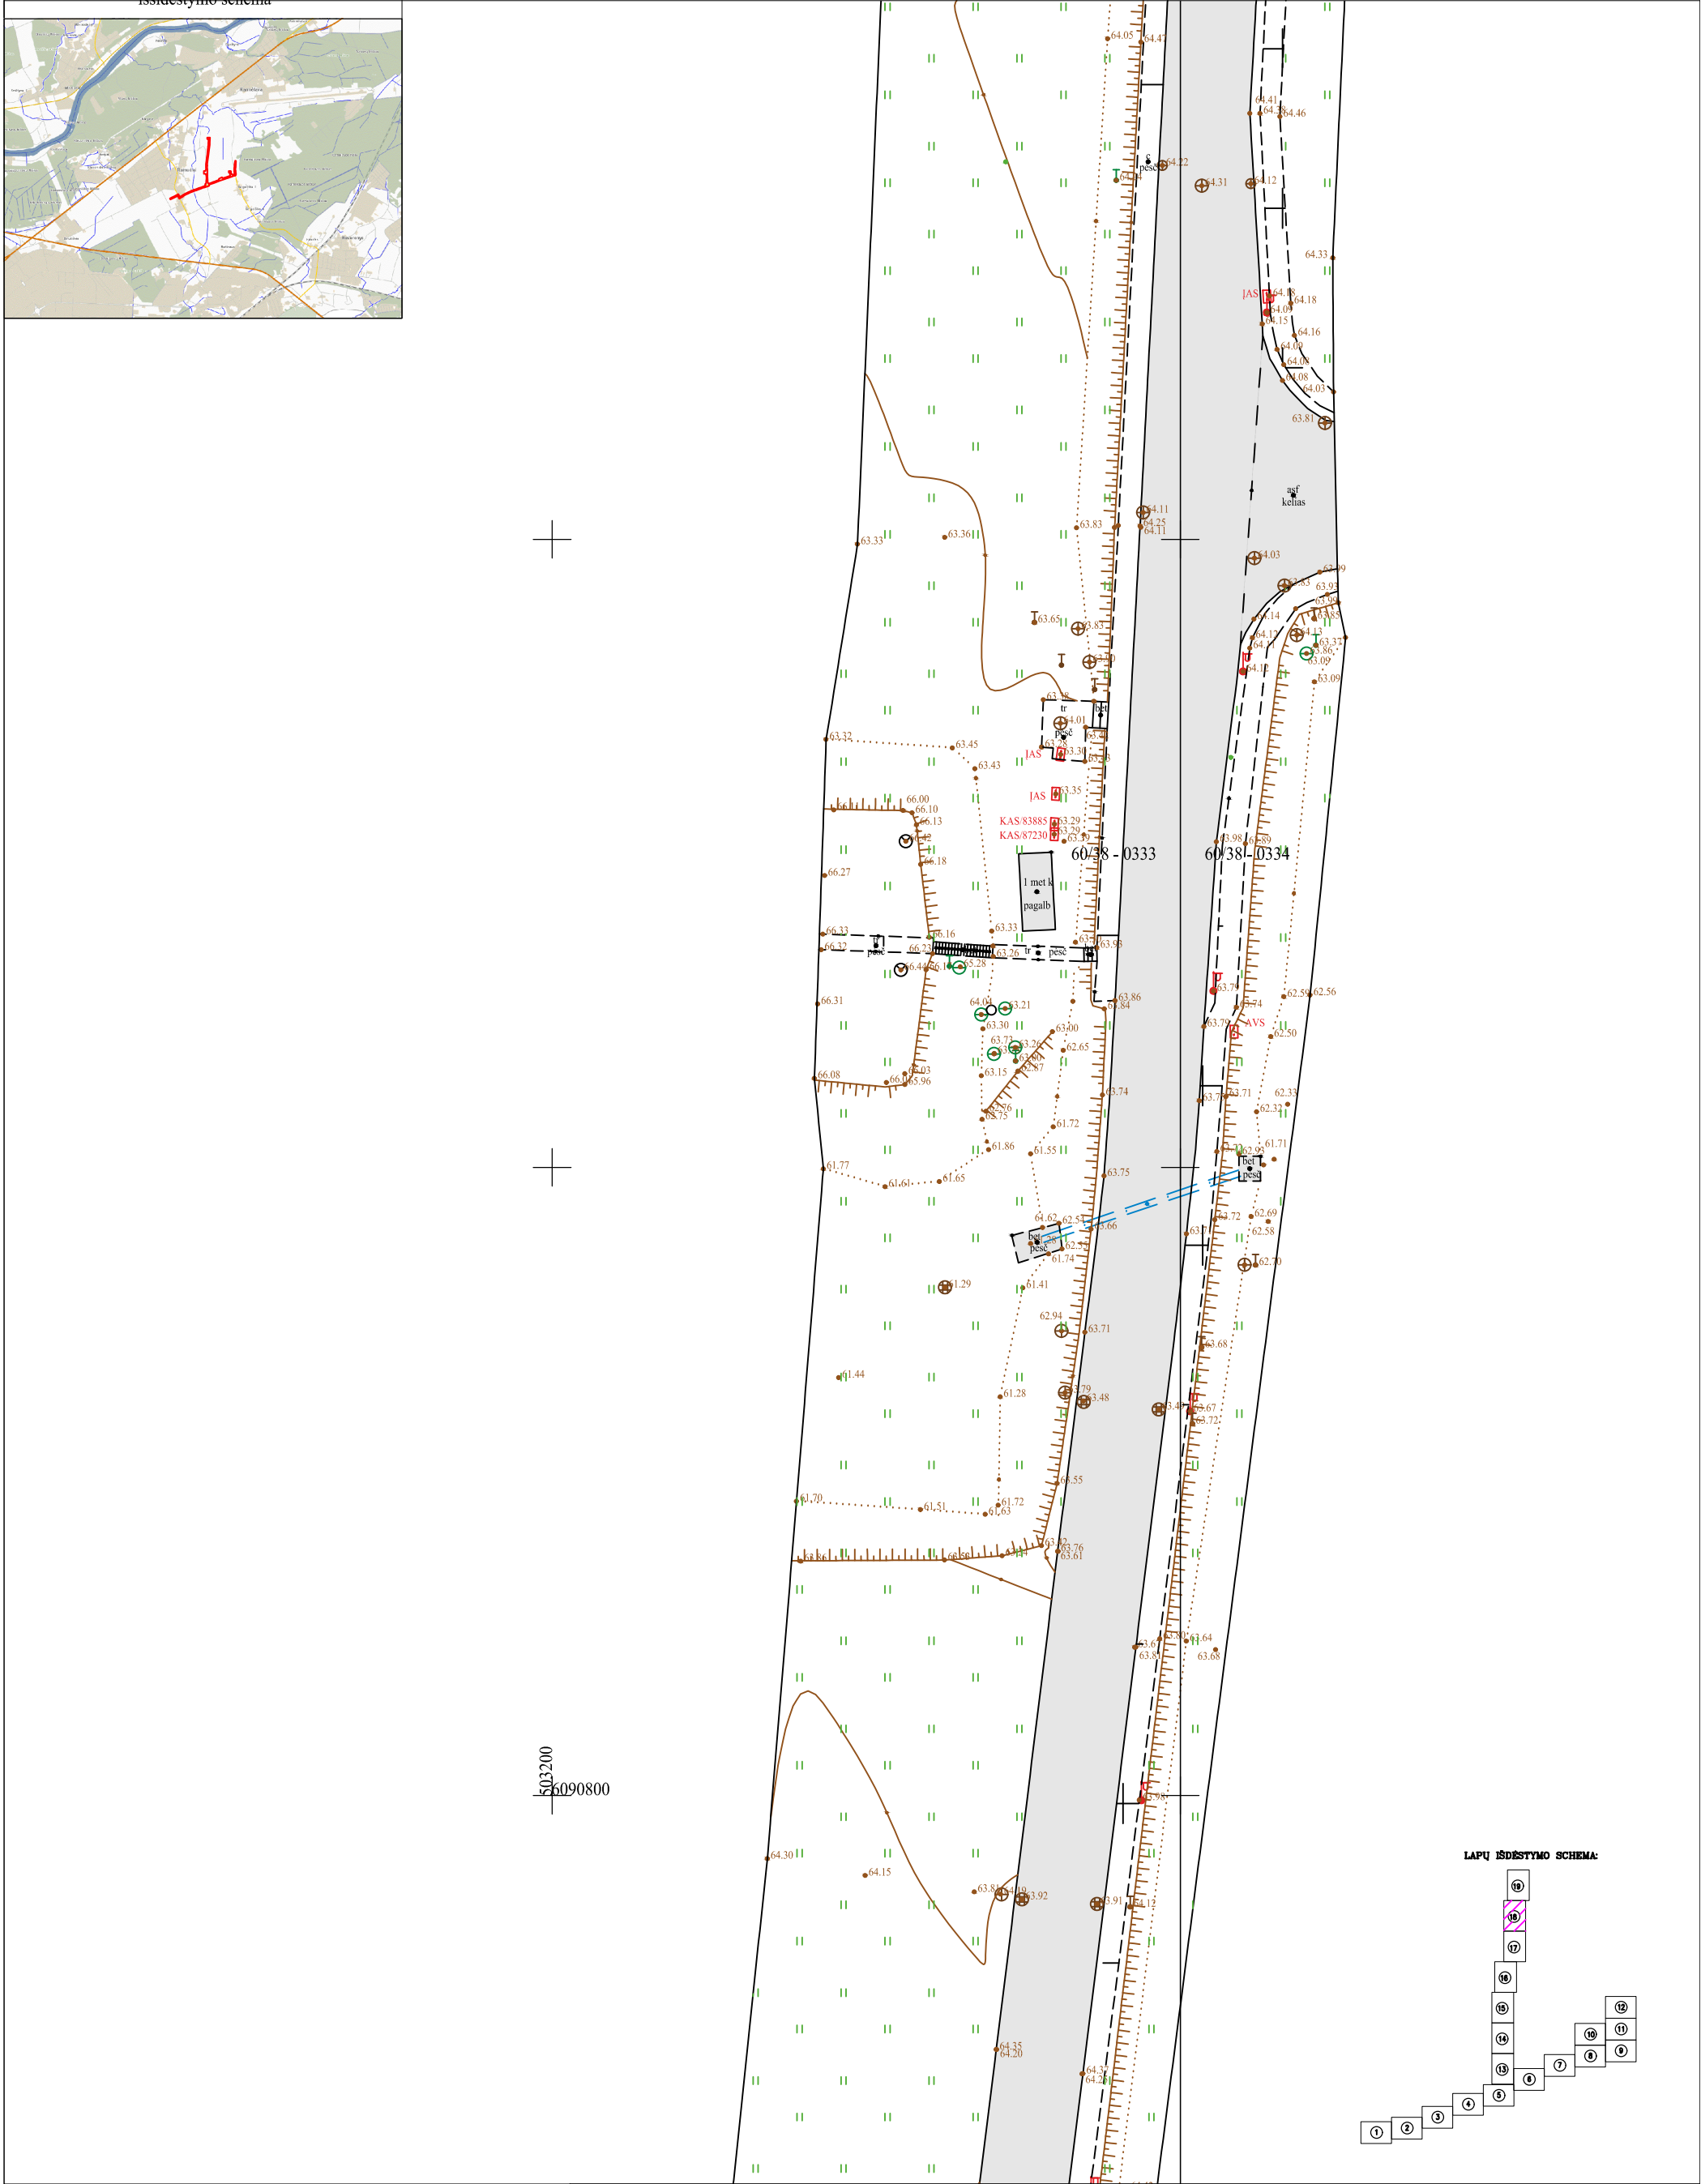

LAPŲ IŠDĖSTIMO SCHEMA:

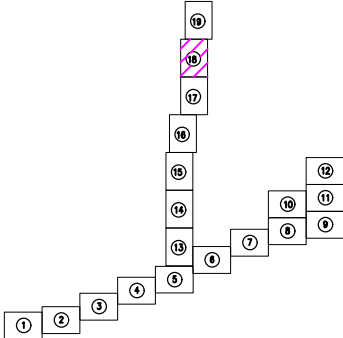

 www.meyssso.com - registration code: 305639236 email: info@meyssso.com - mobile: +37062300883				Objekto adresas: Gamybos g., Davalgonių g., Inžinierių g., Oro parko g., Ramučiai, Karmėlavos sen., Kauno r. sav.						
				Plano tipas: Topografinis planas - pilnas turinys						
Pagrindinis objektų padėties tikslumas, cm				horizontalios padėties: 10				vertikalios padėties: 10		 A.V.
Kv. paž. Nr.	Vardas ir pavardė	Parašas	Data	horizontalios padėties: 10	Geoido modelis		Aukščių sistema			
			2024-09-18	Mastelis	LIT20G		LAS07			
Užsakovas: Privatus asmuo				Koordinacių sistema		Lapas		Lapų		
Dokumento žymuo: KE-MEGEO001				LKS 94		18		19		



MEYSSO www.meyssso.com - registration code: 305639236 email: info@meyssso.com - mobile: +37062300883				Objekto adresas: Gamybos g., Dvalgonių g., Inžinierių g., Oro parko g., Ramučiai, Karmėlavos sen., Kauno r. sav.						
				Plano tipas: Topografinis planas - pilnas turinys						
Pagrindinis objektų padėties tikslumas, cm				horizontalios padėties: 10				vertikalios padėties: 10		A.V.
Kv. paž. Nr.	Vardas ir pavardė	Parašas	Data	Mastelis		Geoido modelis		Aukščių sistema		
			2024-09-18	1:500		LIT20G		LAS07		
Užsakovas: Privatus asmuo				Koordinacių sistema				Lapas	Lapų	
Dokumento žymuo: KE-MEGEO001				LKS 94				19	19	

TIIS paslaugos

"Topografinių ir inžinerinių tinklų planų erdvinį duomenų teikimas derinti ir tvarkyti" ataskaita

Sugeneruota: 2024-10-02 09:26

Paslaugos gavėjo informacija

Vardas ir pavardė:

GKP:

Paslaugos užsakymo informacija

Numeris: TIIS1-20240918-060383

Paslaugos nuoroda: <https://tiis.planuojustatau.lt/portal/orders/TIIS1-20240918-060383>

Pavadinimas: Gamybos g., Davaigonių g., Inžinierių g., Oro parko g., Ramučiai,

Adresas: Gamybos g., Davaigonių g., Inžinierių g., Oro parko g., Ramučiai,

Prašymo teritorija: 12.53 ha

Pateikto plano tipas: Topografinis planas – pilnas turinys

Rezervuoti šulinių numeriai: Ne

Paslaugos gavėjo komentaras:

Paslaugos gavėjo įkeltas dokumentas: ataskaita.pdf, planas1.pdf

Paslaugos būseną: Prašymas ir erdviniai duomenys priimti

Pateiktą planą ir plano ED suderino

EDT organizacija: Kauno rajono savivaldybės administracija (258)

EDT grupė: Kauno r. sav. - Urbanistikos skyrius (259)

Priimtas sprendimas: Erdviniai duomenys priimti

Administracinį sprendimą priėmusio asmens vardas ir pavardė:

Pateiktas tikrinti EDR: Ramučiai_Kaunor.dwg

Pridėti dokumentai: ataskaita.pdf, planas1.pdf

Veiksmų ir organizacijos priimtų sprendimų išsklotinė

2024-09-18 13:33:41 Gauta užduotis "Priimti ED (TOPO)"

2024-10-02 09:21:48 Erdviniai duomenys priimti

ED pateikti susipažinti

Organizacija: AB „Energijos skirstymo operatorius“ ESO (80)

Organizacijos grupė: AB „Energijos skirstymo operatorius“. Kauno regionas, dujų tiekimo duomenys

Gautas EDR: Ramuciai_Kaunor.dwg

ED pateikti susipažinti

Organizacija: AB „Energijos skirstymo operatorius“ ESO (80)
Organizacijos grupė: AB „Energijos skirstymo operatorius“. Elektros duomenys (81)
Gautas EDR: Ramuciai_Kaunor.dwg

ED pateikti susipažinti

Organizacija: Kauno rajono savivaldybės administracija (258)
Organizacijos grupė: Kauno r. sav. - Žemės ūkio skyrius (261)
Gautas EDR: Ramuciai_Kaunor.dwg

ED pateikti susipažinti

Organizacija: Telia Lietuva, AB (86)
Organizacijos grupė: Telia Lietuva, AB. Kauno regionas, ryšių tinklo duomenys (423)
Gautas EDR: Ramuciai_Kaunor.dwg

ED pateikti susipažinti

Organizacija: UAB „Giraitės vandenys“ (267)
Gautas EDR: Ramuciai_Kaunor.dwg

ED pateikti susipažinti

Organizacija: UAB „Kauno vandenys“ (302)
Gautas EDR: Ramuciai_Kaunor.dwg

ED pateikti susipažinti

Organizacija: UAB „Skaidula“ (131)
Gautas EDR: Ramuciai_Kaunor.dwg

ED pateikti susipažinti

Organizacija: VĮ „Lietuvos automobilių kelių direkcija“ LAKD (365)
Gautas EDR: Ramuciai_Kaunor.dwg

AKCINĖ BENDROVĖ „VIA LIETUVA“

AB „Kauno energija“

Nr. _____

Į 2024-03-27 Nr. _____

DĖL SERVITUTŲ PLANO

AB „Via Lietuva“ (toliau – Bendrovė) gavo AB „Kauno energija“ (toliau – Pareiškėjas) 2024 kovo 27 d. prašymą suderinti servituto planą žemės sklype kadastro Nr. 5150/7001:16 (toliau – Žemės sklypas).

Vadovaujantis Žemės įstatymo 22 str. pateiktas sąrašas atvejų, kuriems esant servitutai gali būti nustatomi *administraciniu aktu*.

Vadovaujantis Civilinio kodekso (toliau – CK) 4.124 str. 1 d. - servitutą gali nustatyti įstatymai, sandoriai ir teismo sprendimas, o įstatymo nustatytais atvejais – administracinis aktas.

CK 4.125 str. - *sandoriais* nustatyti servitutus turi teisę tik pats tarnaujančiuoju tampančio daikto savininkas. Taigi, sandoriai dėl servituto nustatymo yra žemės savininkų sutartys, kuriose šalių tarpusavio susitarimu nustatomi žemės servitutai, aptariamose naudojimosi servitutu sąlygos, nuostoliai, jų apmokėjimo tvarka ir kitos sąlygos.

Žemės įstatymo 7 straipsnio 6 dalyje nurodoma, kad valstybinės žemės sklypai, reikalingi viešosios transporto infrastruktūros valdytojo veiklą reglamentuojančiuose įstatymuose nustatytoms valstybinėms funkcijoms atlikti, *perduodami patikėjimo teise* viešosios transporto infrastruktūros valdytojui Vyriausybės nustatyta tvarka Nacionalinės žemės tarnybos vadovo sprendimu, jeigu tai nustatyta viešosios transporto infrastruktūros valdytojo veiklą reglamentuojančiuose įstatymuose. Žemės įstatymo 7 straipsnio 9 dalyje Viešosios transporto infrastruktūros valdytojas negali jam perduotų patikėjimo teise valstybinės žemės sklypų parduoti ar kitaip perleisti, išnuomoti, perduoti panaudos pagrindais ar perduoti jų naudotis kitu būdu, jų įkeisti ar kitaip suvaržyti daiktinių teisių į juos, jais garantuoti, laiduoti ar kitu būdu užtikrinti savo ir kitų asmenų prievolių įvykdymo. Valstybinės reikšmės keliai su jų užimama žeme yra išimtinė valstybės nuosavybė, t. y. daiktai, išimti iš civilinės apyvartos, todėl dėl jų valdymo, naudojimo ar disponavimo jais negali būti sudaromi sandoriai (Civilinio kodekso 4.7 str. 2 d., Kelių įstatymo 4 str. 2 d. ir 10 str. 2 d.), įskaitant, bet neapsiribojant sutartis dėl servitutų nustatymo.

Pagal Kelių įstatymo 10 straipsnio 2 dalį, įstatymų ar Lietuvos Respublikos Vyriausybės nustatyta tvarka valstybinės reikšmės keliams priskirta ar reikalinga žemė priklauso valstybei išimtinė nuosavybės teise ir ją patikėjimo teise valdo, naudoja ir ja disponuoja tik Bendrovė.

Vadovaujantis Žemės įstatymu, Kelių įstatymu bei CK, šiuo metu galiojantys teisės aktai nenumato galimybės nustatyti Pareiškėjo atveju naujai nustatomo servituto tiek notarinio sandoriu, tiek administraciniu aktu valstybinės reikšmės keliuose. Pareiškėjui turint papildomos informacijos dėl servituto nustatymo Žemės sklype teisėtumo (patvirtinti teritorijų planavimo dokumentai, žemės valdos

projektai, stambaus projekto statusas, valstybei svarbaus projekto statusas bei kiti atvejai), siūlome pakartotinai kreiptis į Bendrovę arba NŽT. Todėl Bendrovė, vykdydama valstybinės reikšmės kelių ir jų užimamų Žemės sklypų priežiūrą informuoja, kad **nesutinka** dėl Žemės sklype siūlomo nustatyti servituto.

Žemėtvarkos ir statinių formavimo komandos
projektų vadovas, pavaduojantis Žemėtvarkos ir
statinių formavimo komandos vadovą





- Sudaryti
- Atidaryti
- Pasirašyti
- Registruoti
- Išsaugoti



Dokumentas: DĖL SERVITUTŲ PLANO

Failas: AB VIA Lietuva atsakymas.adoc (ADOC-V1.0, GeDOC)



- Turinys
- Metaduomenys
- Parašai
- Tikrinimas



Pašalinti

Pasirašymas



[redacted], Projekto vadovas (2024-04-2...

Parašo duomenys

Šis parašas yra galiojantis.

Parašas

Pasirašymo laikas: 2024-04-22 12:53:47

Paskirtis: pasirašymas

Formatas: Trumpalaikio galiojimo (XAdES-T) ?

Parengti ilgalaikiam galiojimui

Laiko žyma: 2024-04-22 12:53:57



Pasirašantis asmuo

Vardas, pavardė: Mindaugas Svetikas

Pareigos: Projekto vadovas

Struktūrinis padalinys:

Sertifikatas

Turėtojas: [redacted]

Leidėjas: EID-SK 2016

Galioja nuo 2020-06-25 iki 2025-06-24



Registravimas



DVS sistema, Dokumentų valdymo sistema (2024-04...

Elementai pasirašyti parašu „Mindaugas Svetikas“



TURINYS



AB VIA Lietuva atsakymas.docx



METADUOMENYS



Dokumento pavadinimas: DĖL SERVITUTŲ PLANO



Sudarytojai



Akcinė bendrovė Via Lietuva. Kodas: 188710638. ...



Adresatai



AB Kauno energija. Kodas: 235014830



Dokumento registracijos



Registravimo data: 2024-04-22. Registracijos Nr...



Parašai



Pasirašymo data: 2024-04-22, Parašo paskirtis: ...



KAUNO RAJONO SAVIVALDYBĖS ADMINISTRACIJOS DIREKTORIUS

ĮSAKYMAS

DĖL ATLEIDIMO NUO SAVIVALDYBĖS INFRASTRUKTŪROS PLĖTROS ĮMOKOS ŠILUMOS TIEKIMO TINKLŲ NUO GAMYBOS G. (X= 6089526,5; Y= 502281,9) IKI INŽINIERIŲ G. 6 IR 24, RAMUČIŲ KAIME

2025 m.

d. Nr. ĮS-

Kaunas

Vadovaudamasis Lietuvos Respublikos savivaldybių infrastruktūros plėtros įstatymo 2 straipsnio 7 dalimi, 9 straipsnio 1 dalimi ir 14 straipsnio 4 dalimi, 15 straipsnio 1 dalimi ir 3 dalimi 3 punktu, Savivaldybės infrastruktūros plėtros įmokos nustatymo metodika, patvirtinta Lietuvos Respublikos Vyriausybės 2020 m. gruodžio 30 d. nutarimu Nr. 1475 „Dėl kompensacijos savivaldybių infrastruktūros plėtros iniciatoriams už jų patirtas išlaidas apskaičiavimo ir išmokėjimo tvarkos aprašo ir savivaldybės infrastruktūros plėtros įmokos nustatymo metodikos patvirtinimo“, Kauno rajono savivaldybės tarybos 2020 m. gruodžio 17 d. sprendimu Nr. TS-499 „Dėl savivaldybės infrastruktūros plėtros organizatoriaus paskyrimo“, Kauno rajono savivaldybės tarybos 2021 m. vasario 25 d. sprendimo Nr. TS-86 „Dėl kriterijų, pagal kuriuos nustatoma, kada savivaldybės infrastruktūros plėtros įmoka nemokama arba mokama dalimis ir savivaldybės infrastruktūros plėtros įmokos mokėjimo ir atleidimo nuo jos mokėjimo tvarkos, aprašo patvirtinimo“ 1.15 papunkčiu ir 5 punktu, bei atsižvelgdamas į 2025m. gegužės 28 d. prašymą (reg. Nr. GD–8123),

a t l e i d ž i u nuo Savivaldybės infrastruktūros plėtros įmokos (nuo inžinerinių statinių – šilumos tiekimo tinklų), AB „Kauno energija“, juridinio asmens kodas 235014830, Projektas „Šilumos tiekimo tinklų nuo taško „A“ Gamybos g. (x= 6089526,5; y= 502281,9) iki Inžinierių g. 6 ir 24, Ramučių k., Kauno r. sav., rekonstravimo projektas“.

Šis įsakymas gali būti skundžiamas savo pasirinkimu Lietuvos administracinių ginčų komisijos Kauno apygardos skyriui (Laisvės al. 36, LT-44240 Kaunas) Lietuvos Respublikos ikiteisminio administracinių ginčų nagrinėjimo tvarkos įstatymo nustatyta tvarka arba Regionų administracinio teismo Kauno rūmams (A. Mickevičiaus g. 8A, LT-44312 Kaunas) Lietuvos Respublikos administracinių bylų teisenos įstatymo nustatyta tvarka per vieną mėnesį nuo jo paskelbimo arba įteikimo suinteresuotam asmeniui dienos.

Administracijos direktorius

Parengė



Turinys

Metaduomenys

Parašai

Tikrinimas



Pašalinti

Pasirašymas

M██████████s, Administracijos direktorius (2...

Parašo duomenys

Šis parašas yra galiojantis.

Parašas

Pasirašymo laikas: 2025-07-01 07:49:34**Paskirtis:** pasirašymas**Formatas:** Einamojo galiojimo (XAdES-EPES) ?

Uždėti laiko žymą

Pasirašantis asmuo

Vardas, pavardė: ██████████**Pareigos:** Administracijos direktorius**Struktūrinis padalinys:** Administracija

Sertifikatas

Turėtojas: ██████████**Leidėjas:** ADIC CA ECC**Galioja nuo 2024-06-26 iki 2028-06-25**

Elementai pasirašyti parašu „Mantas Rikteris“



TURINYS



GD-8123_Įsakymas_įmokos atleidimo_AB Kauno ener...



METADUOMENYS



Dokumento pavadinimas: Dėl atleidimo nuo saviva...



Sudarytojai



Kauno rajono savivaldybė. Kodas: 188756386. Adr...



Sudarymo data: 2025-07-01



Dokumento registracijos



Registravimo data: 2025-07-01. Registracijos Nr...



Parašai



Pasirašymo data: 2025-07-01, Parašo paskirtis: ...