

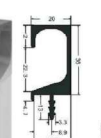
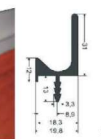
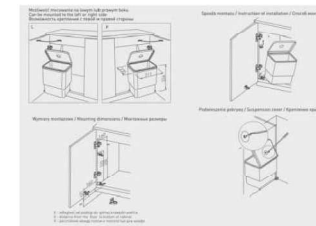


Cokolio apatinė briauna-2mm PVC

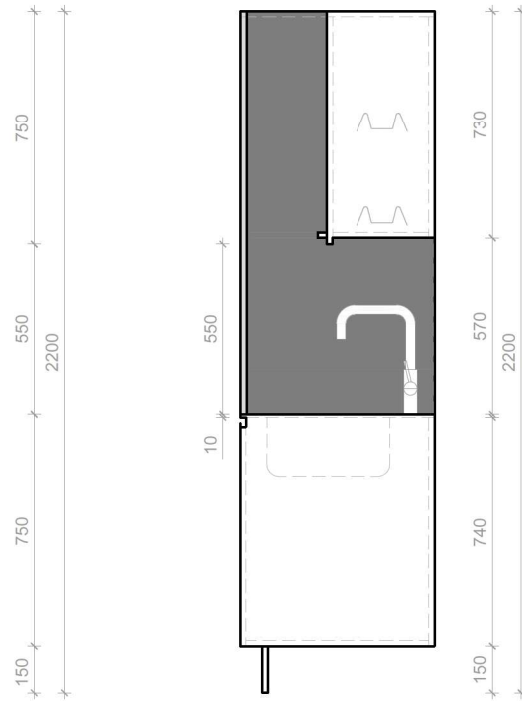



B Šaldytuvo durelėms

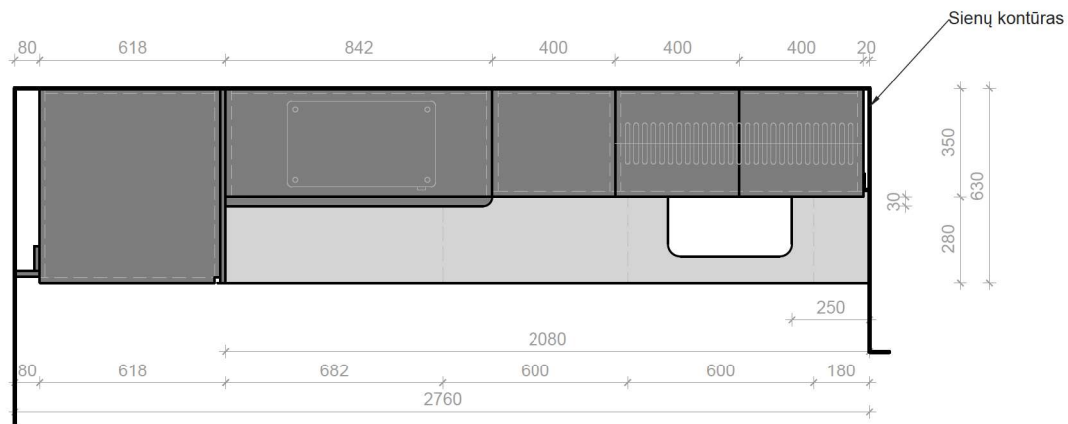



GAMINYS:
Virtuvės korpusiniai baldai su įmontuojama technika 2760 x 630 x 2200 mm

KODAS:

VIR-1

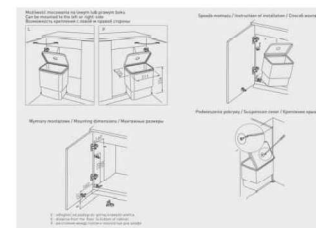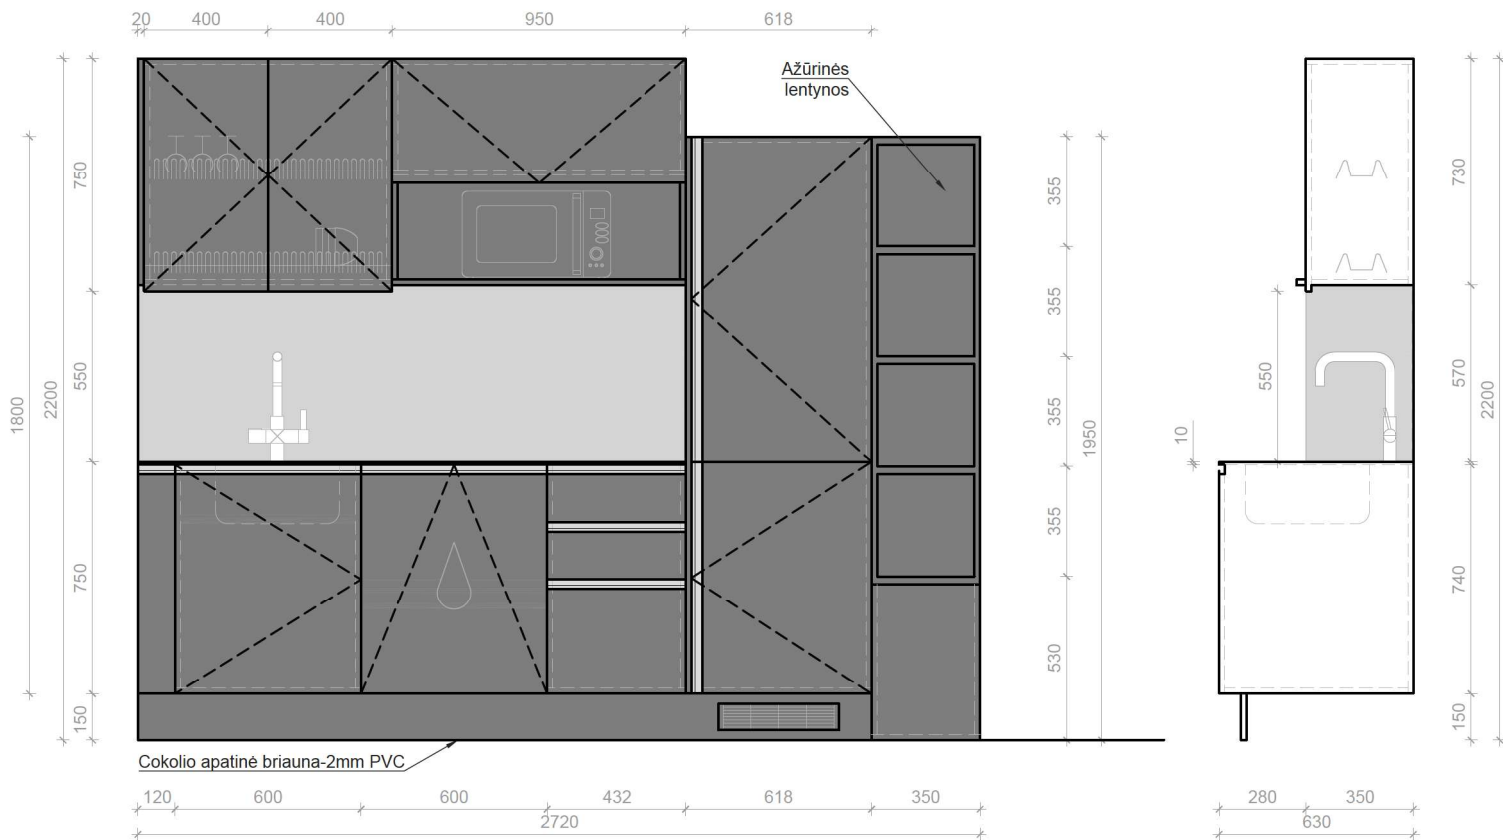







B Šaldytuvo durelems

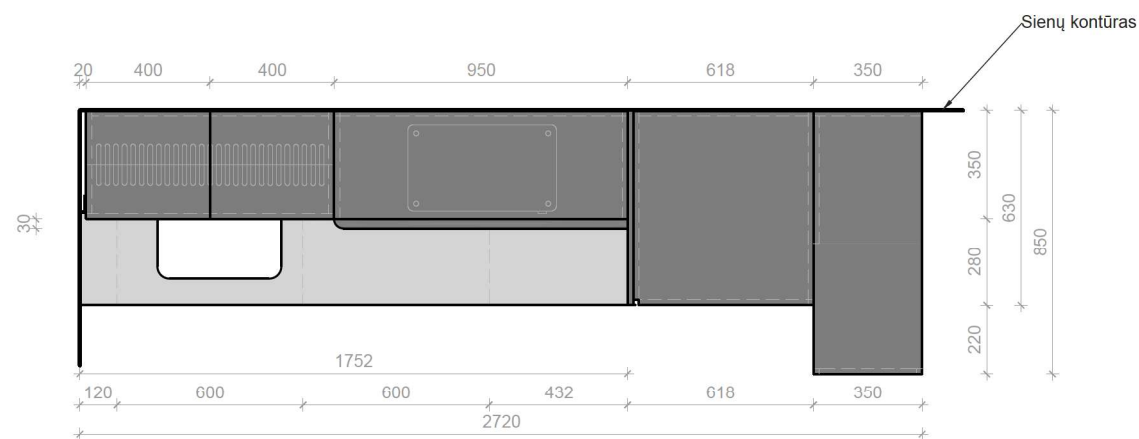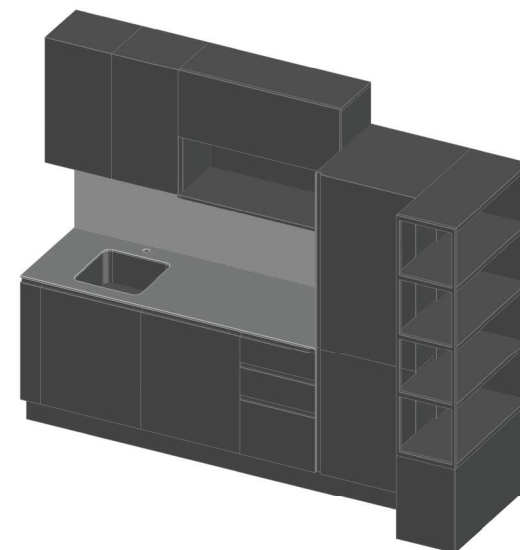

GAMINYS:
Virtuvės korpusiniai baldai su įmontuojama technika 2720 x 630 x 2600 mm

KODAS:


VIR-2

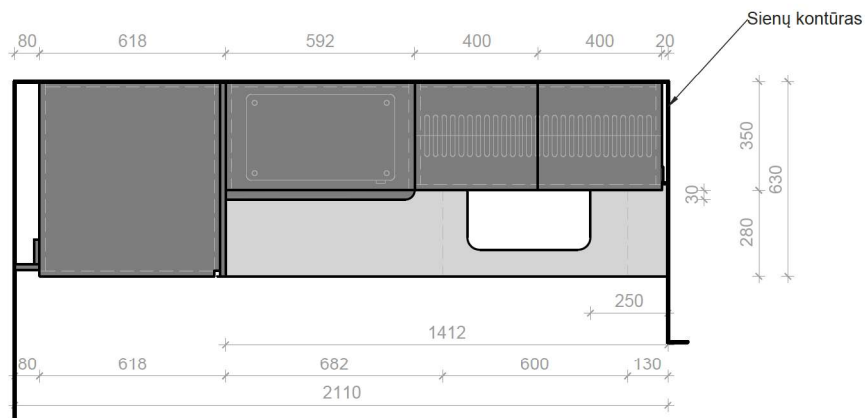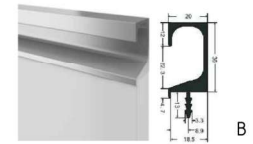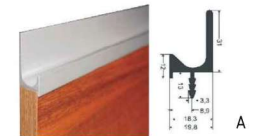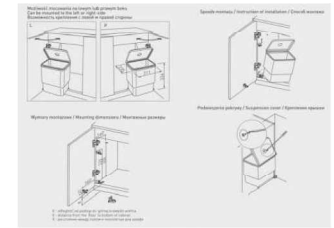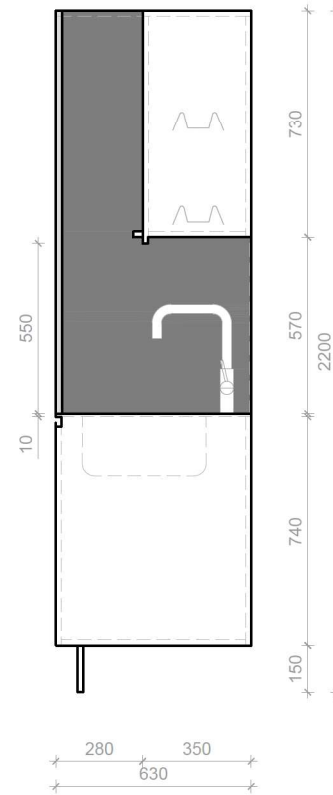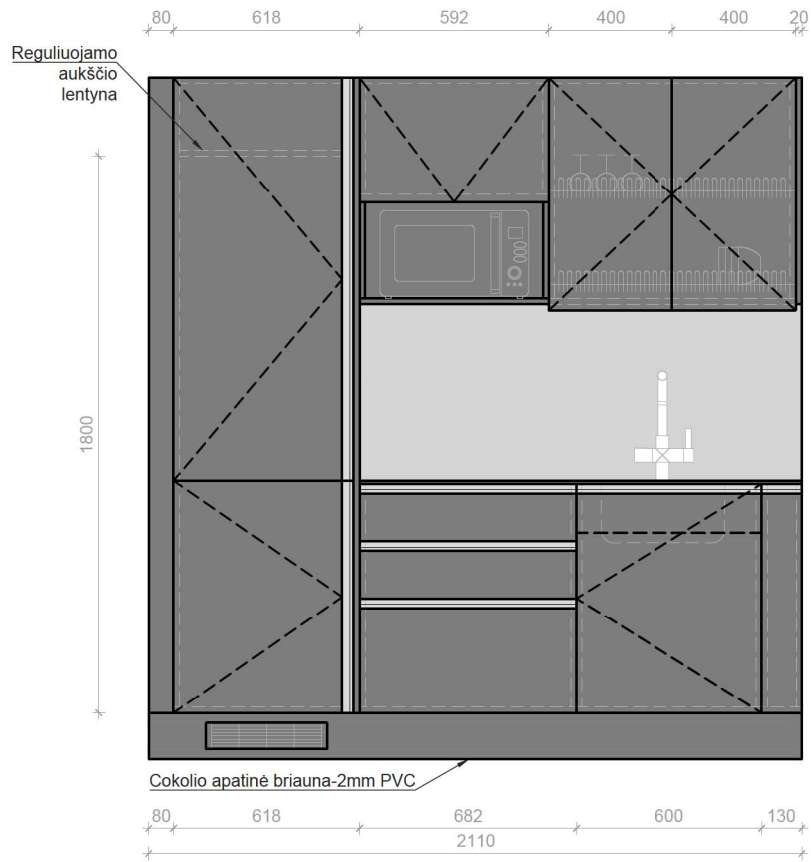






GAMINYS:
Virtuvės korpusiniai baldai su įmontuojama technika 2110 x 630 x 2200 mm

KODAS:


VIR-3

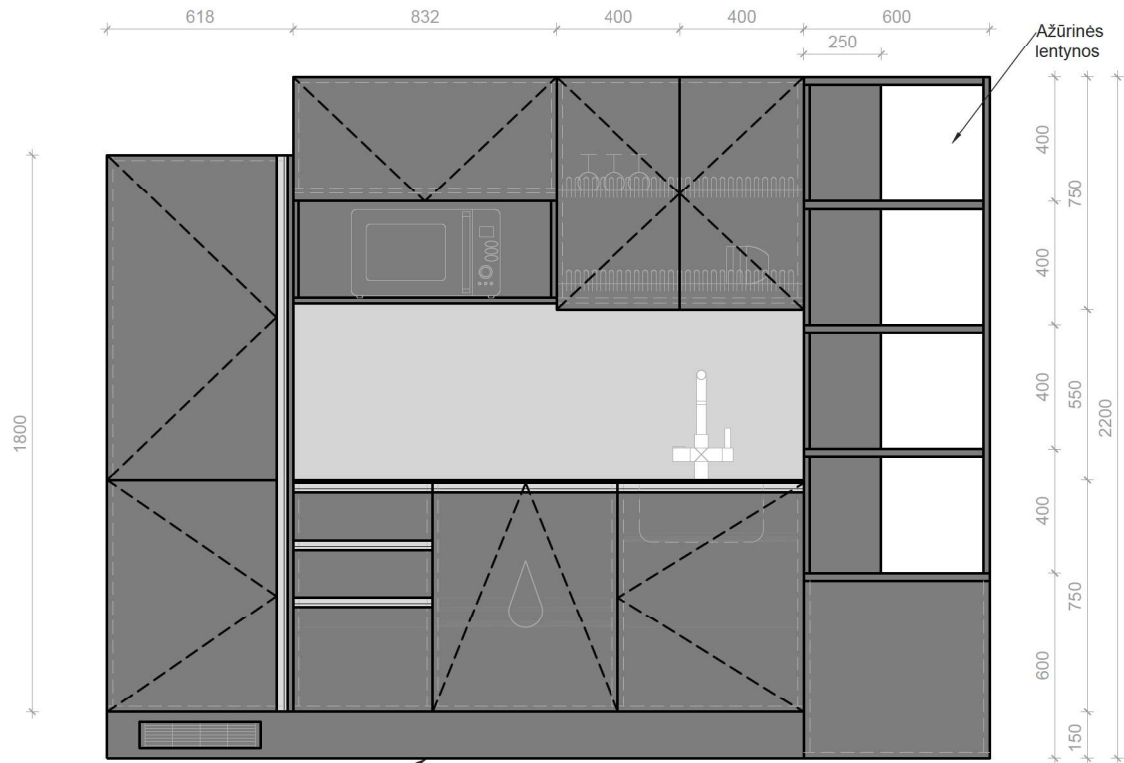

Cokolio apatinė briauna-2mm PVC

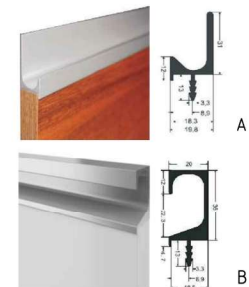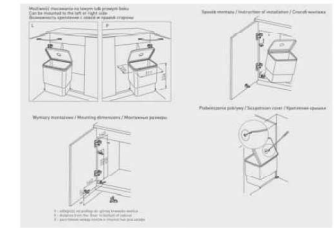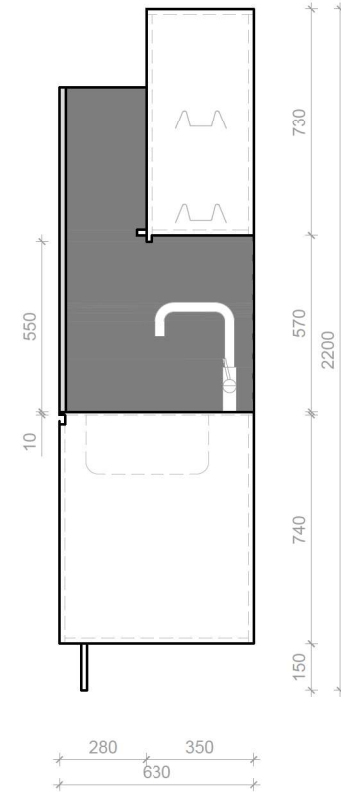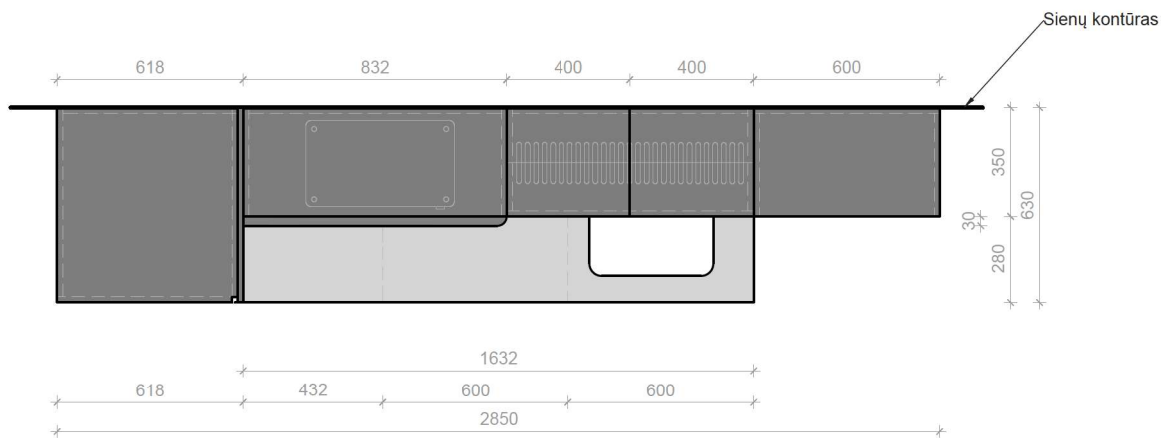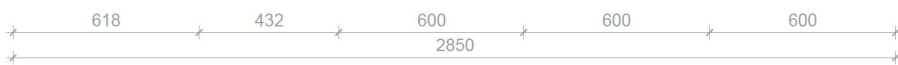





B Šaldytuvo durelėms

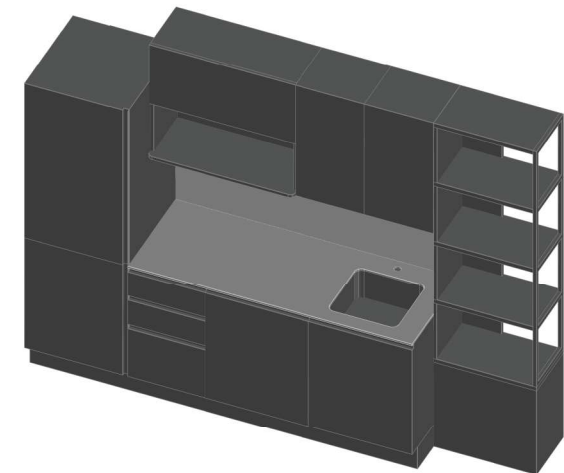



GAMINYS:
Virtuvės korpusiniai baldai su įmontuojama technika 2850 x 630 x 2200 mm

KODAS:

VIR-4

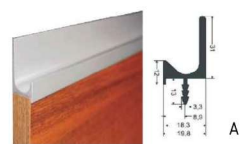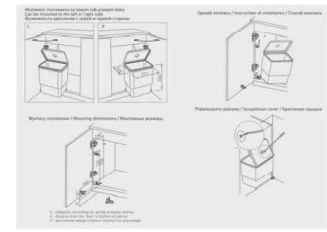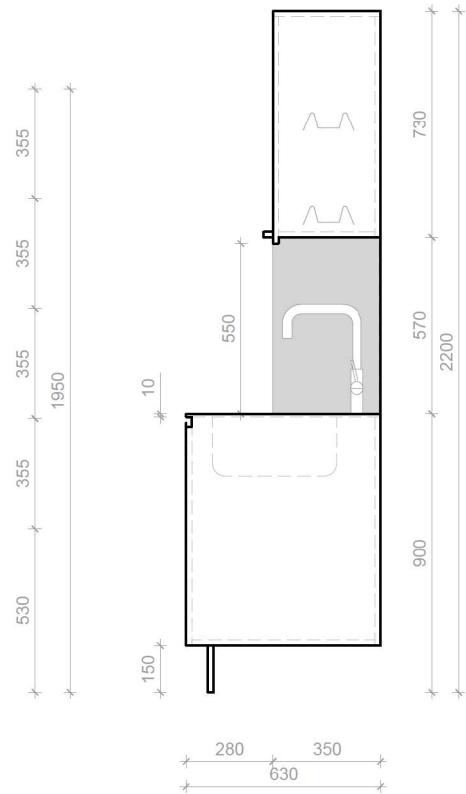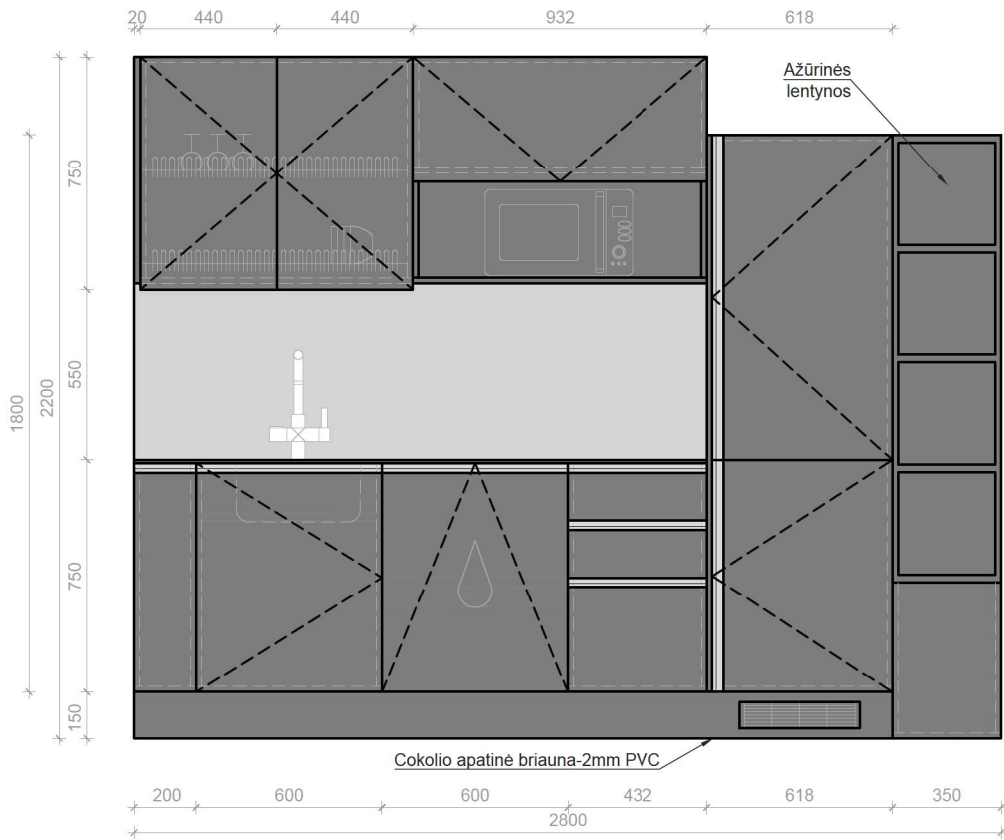



B Šaldytuvo durelėms

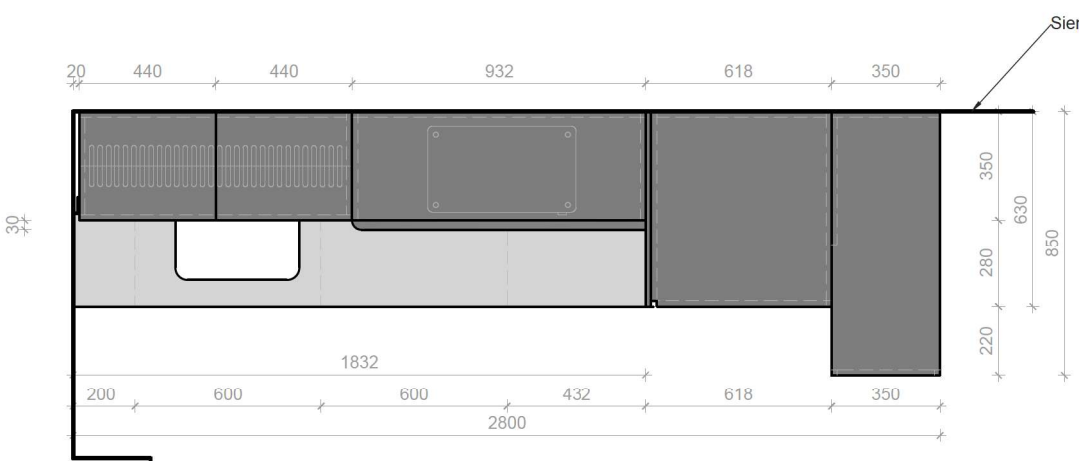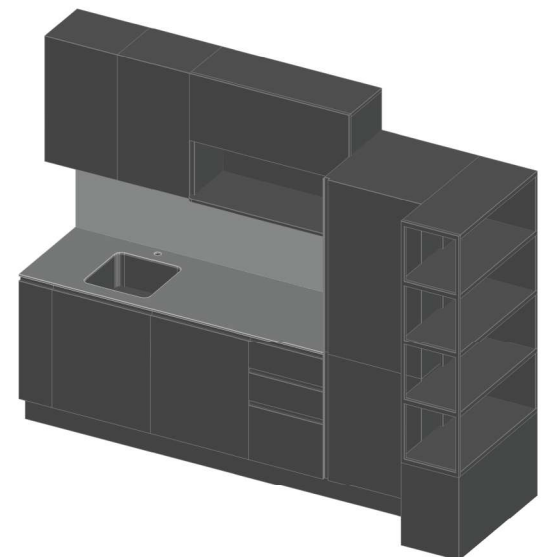


GAMINYS:
Virtuvės korpusingiai baldai su įmontuojama technika 2800 x 630 x 2600 mm

KODAS:
VIR-5

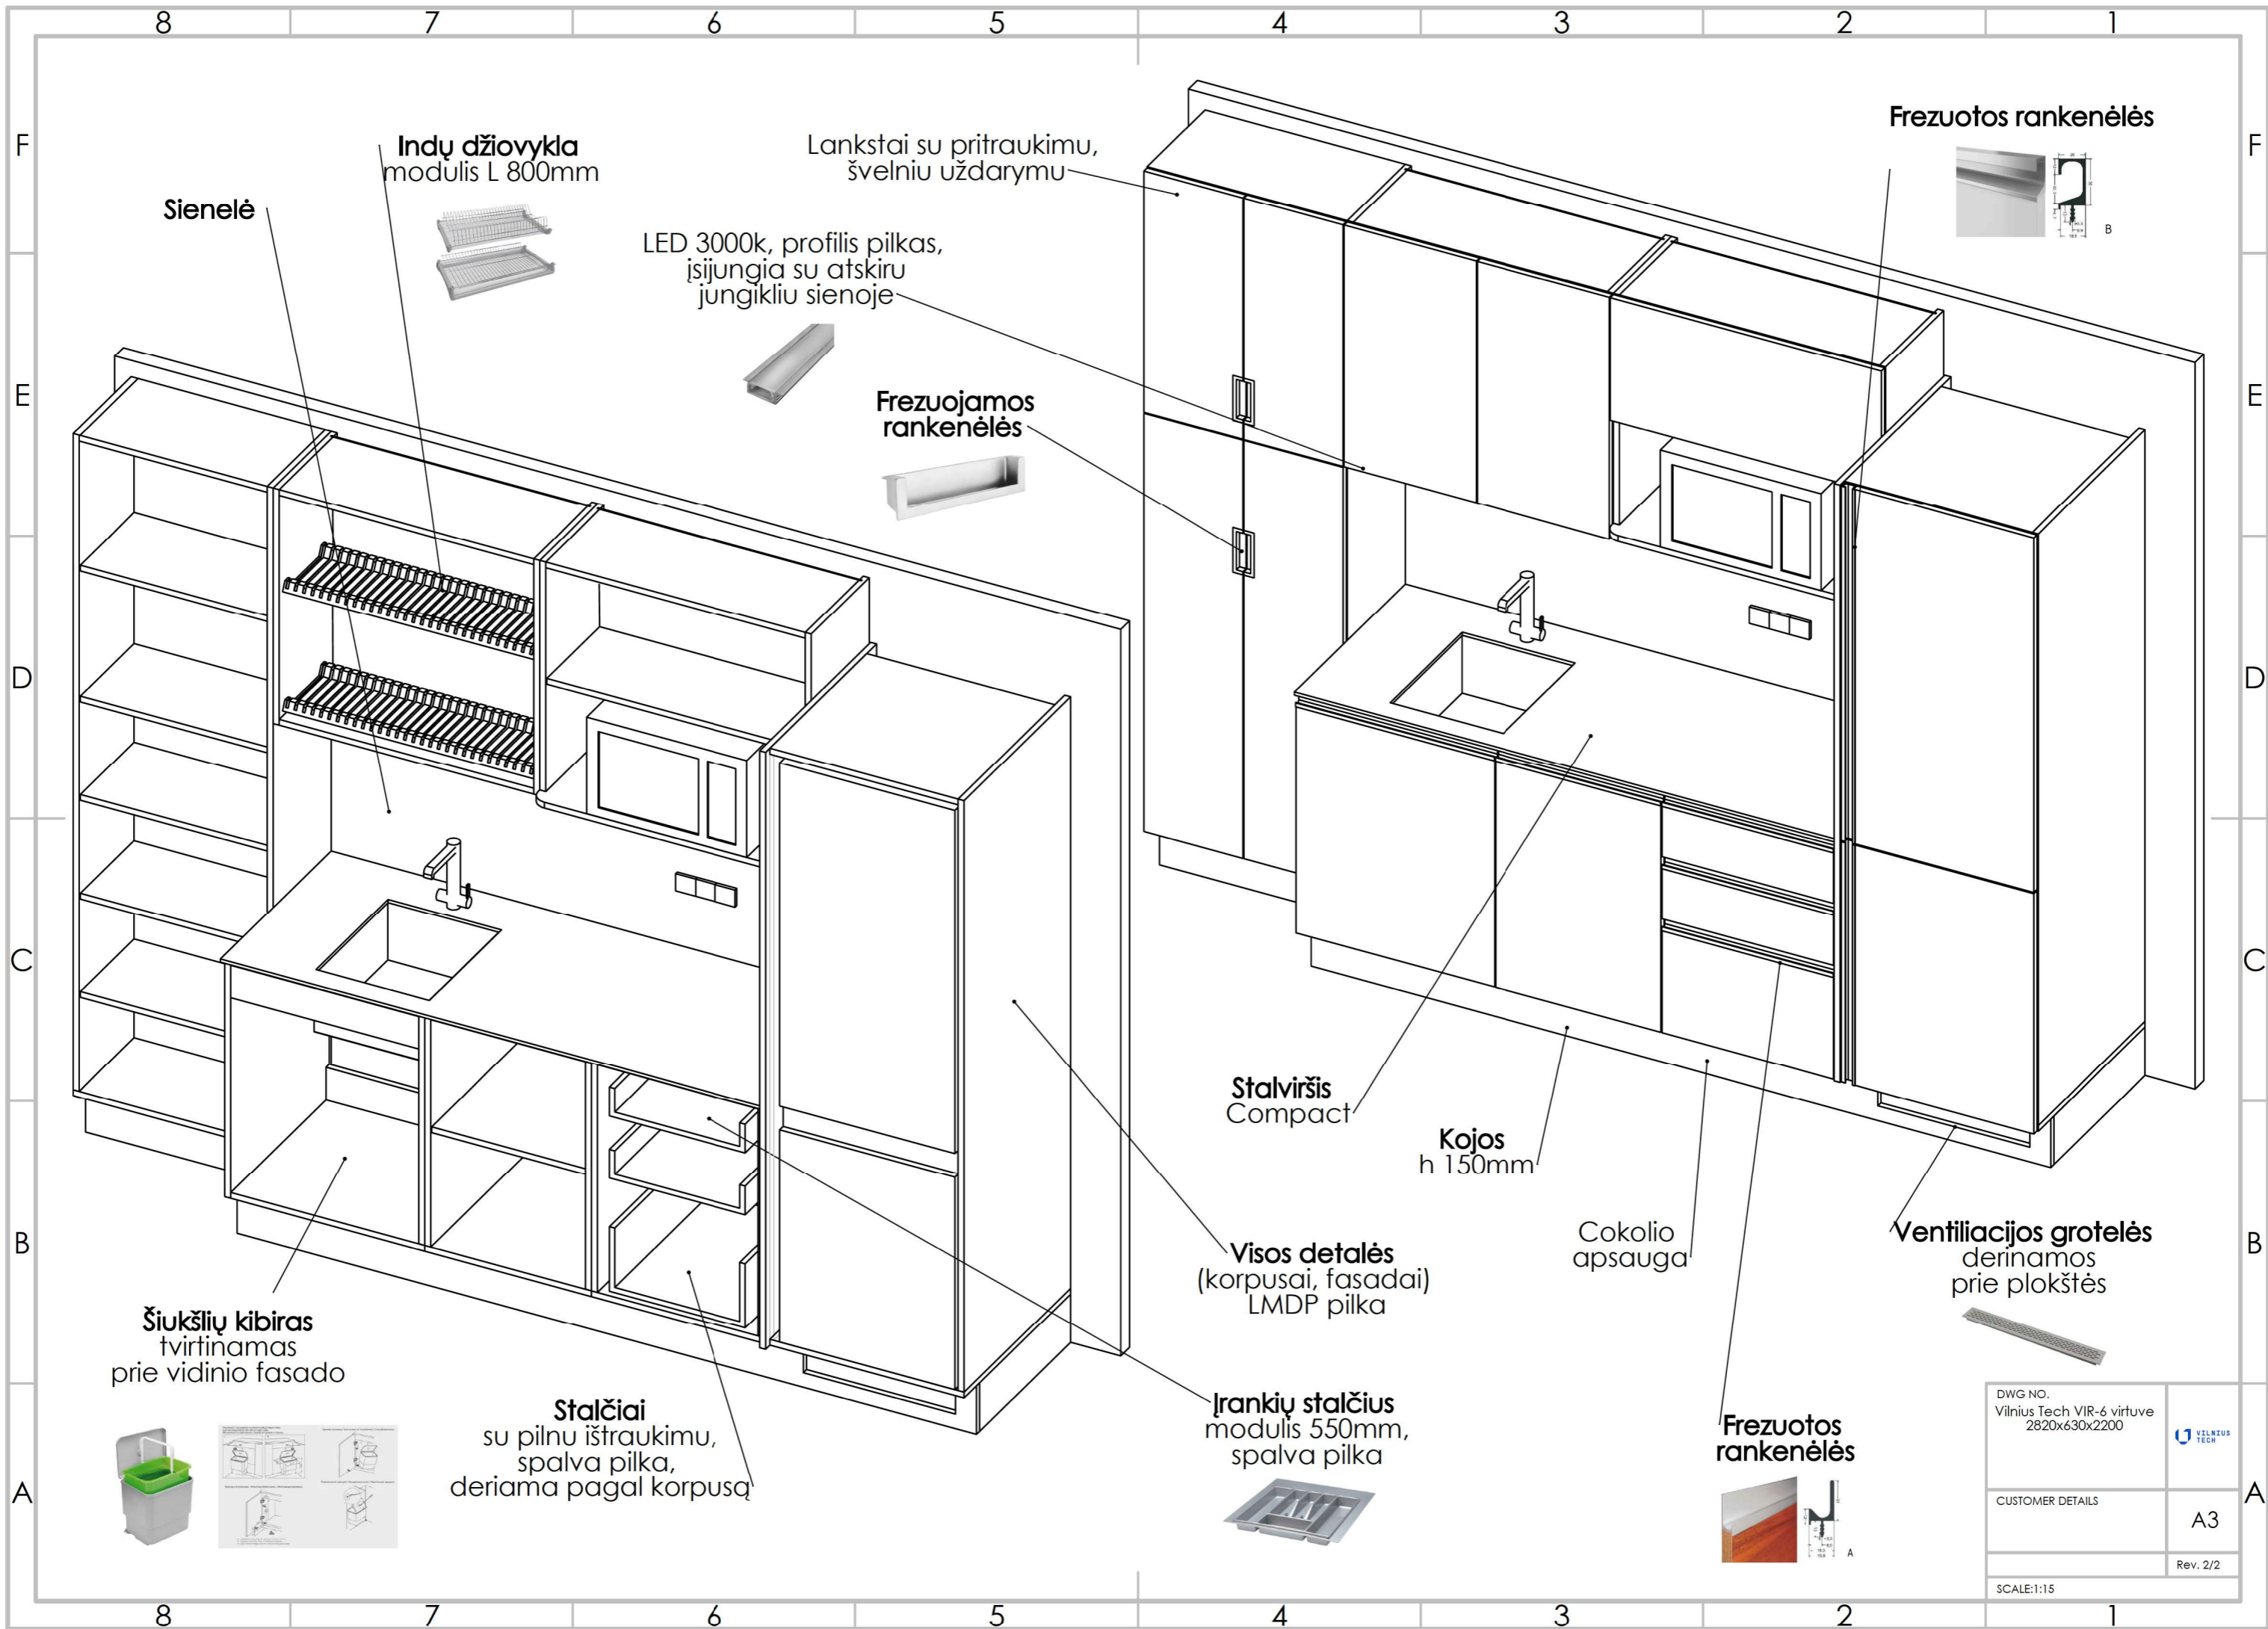


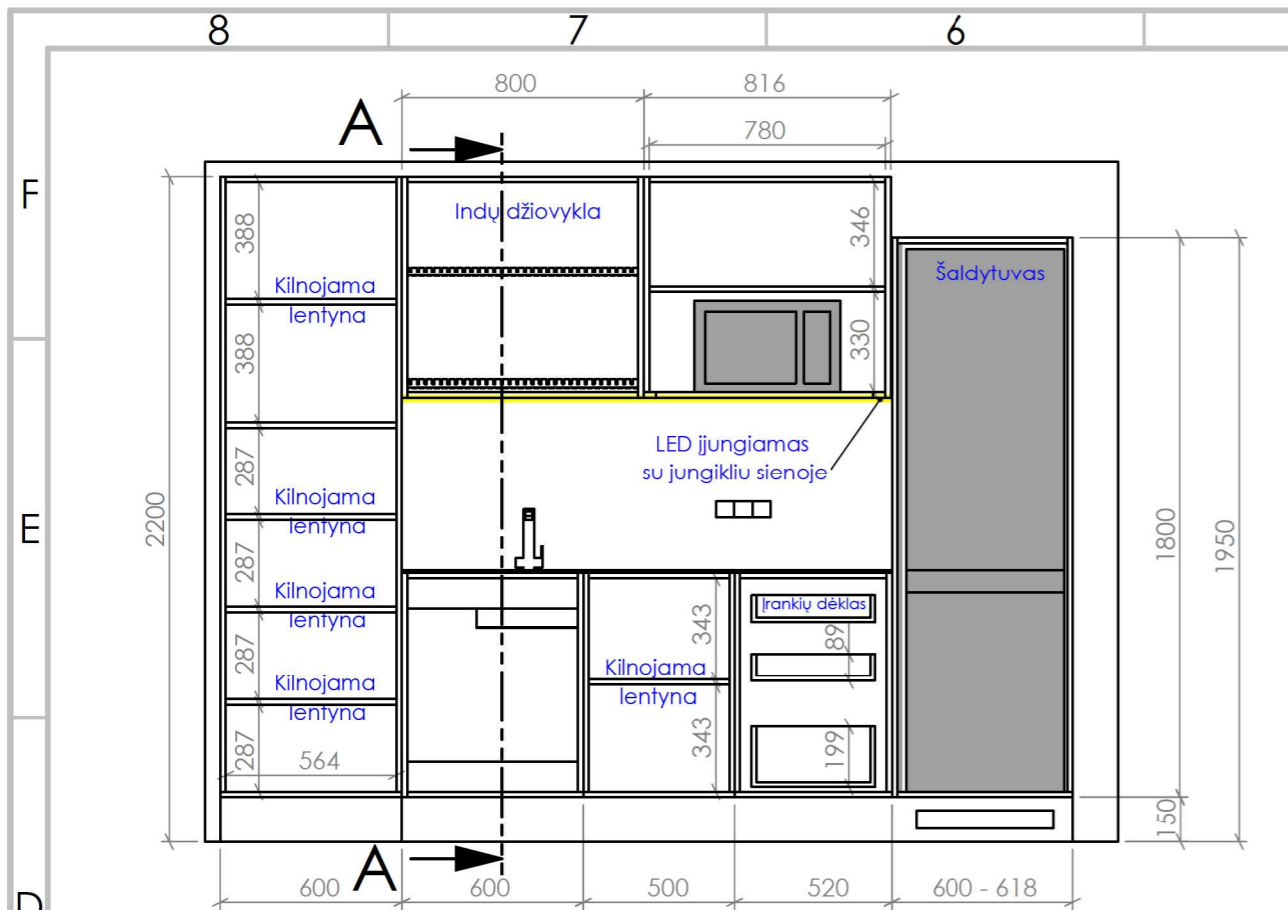



SECTION A-A

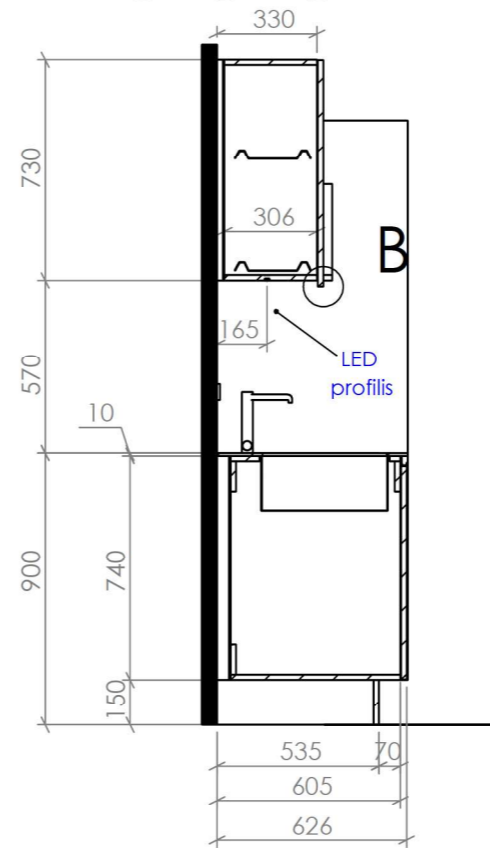



DETAIL B
SCALE 2:5

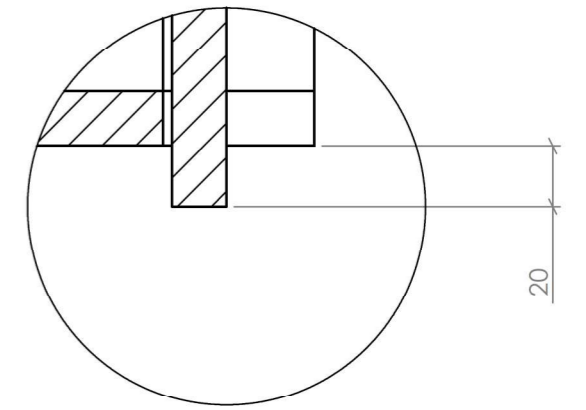





DETAIL C
SCALE 2:5

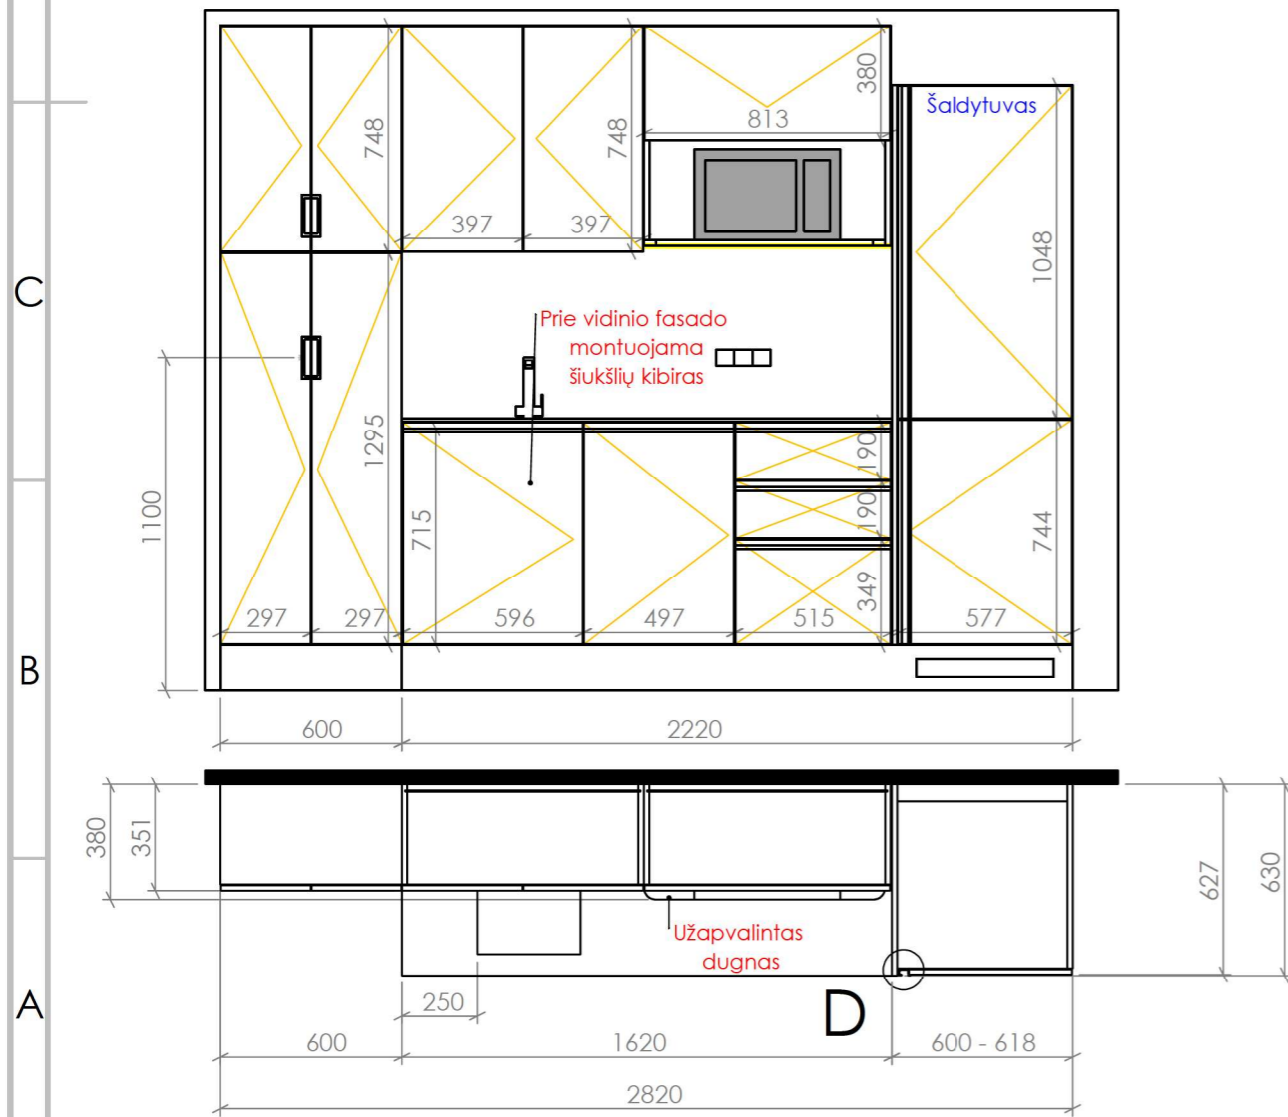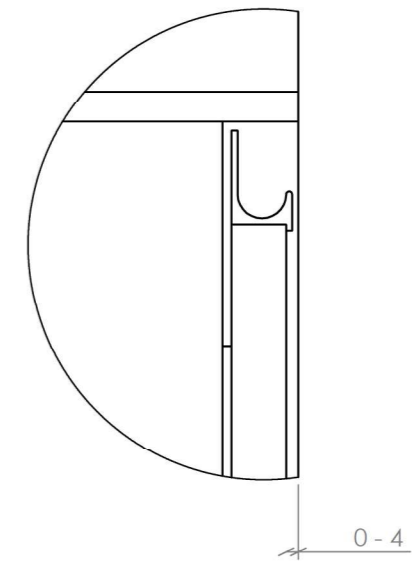



DETAIL D
SCALE 2:5




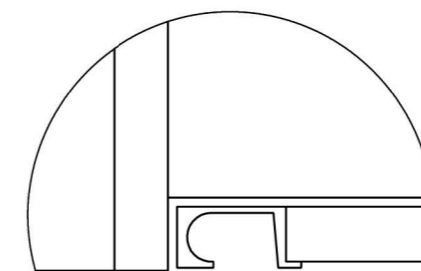
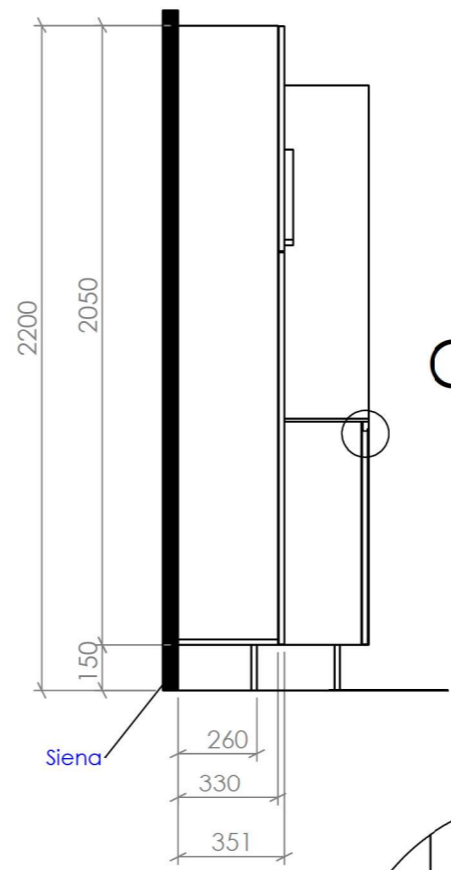


| | |
|--|-----------------|
| DWG NO. Vilnius Tech VIR-6 virtuve 2820x630x2200 | VILNIUS TECH |
| CUSTOMER DETAILS | A3 |
| | Rev. 2/2 |
| SCALE: 1:25 | |

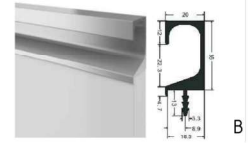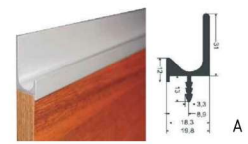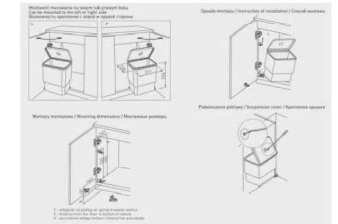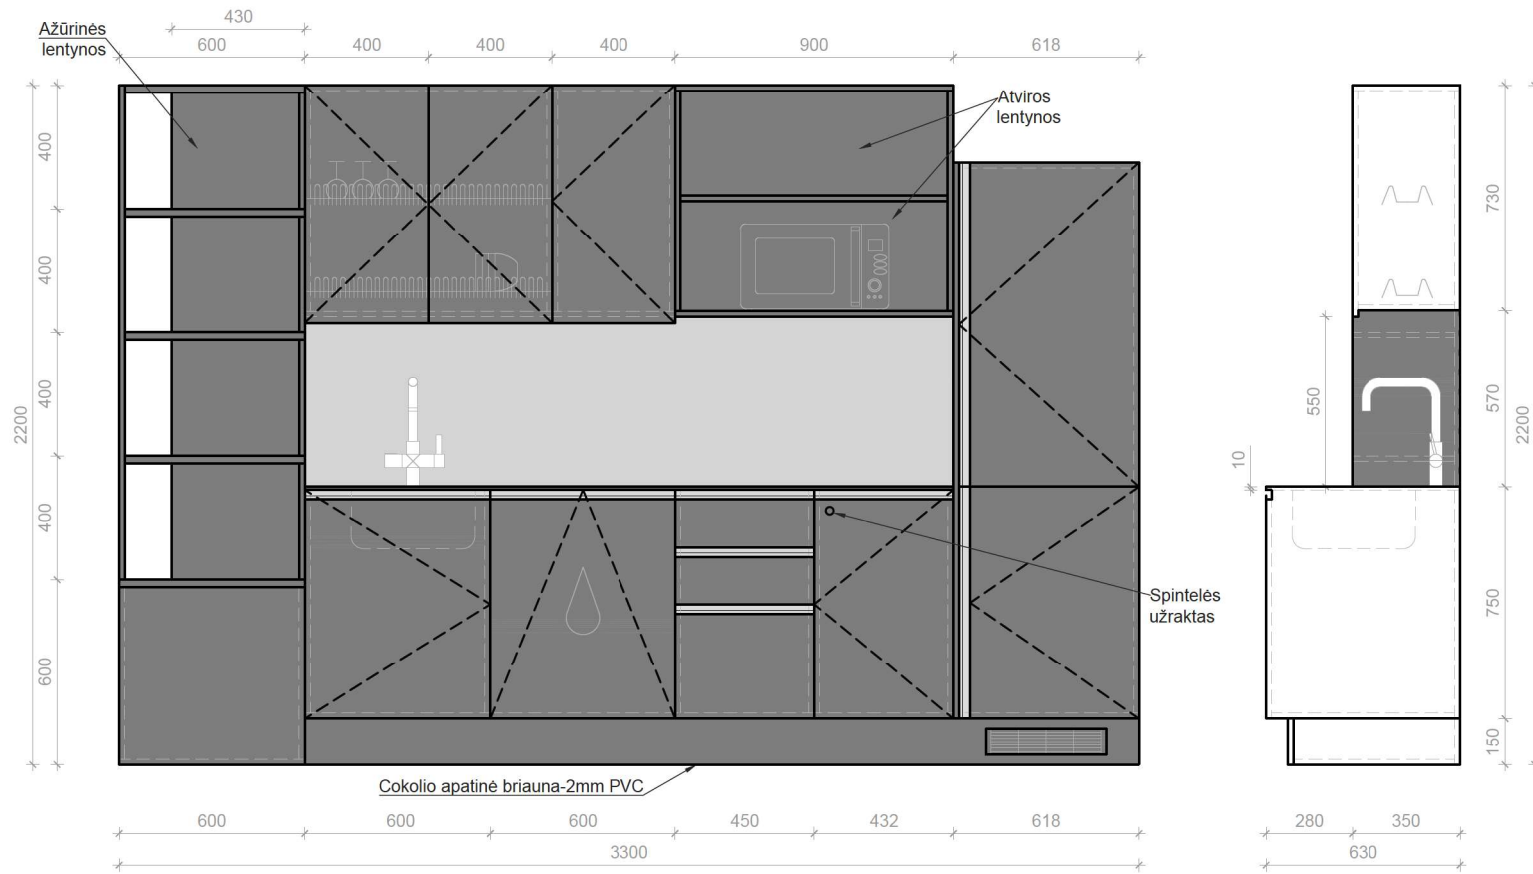

B Šaldytuvo durelėms

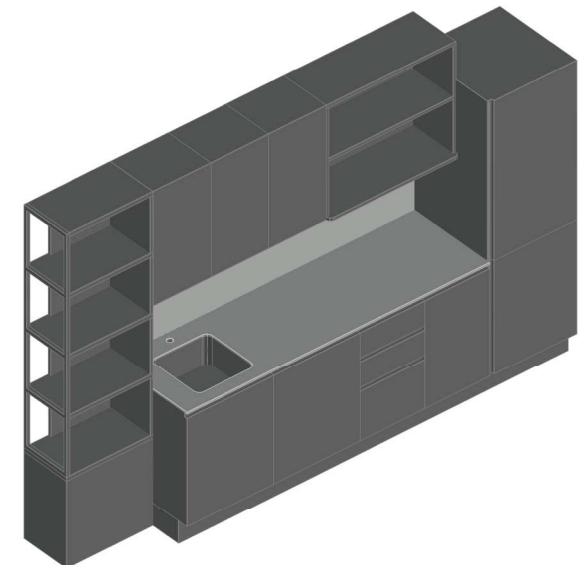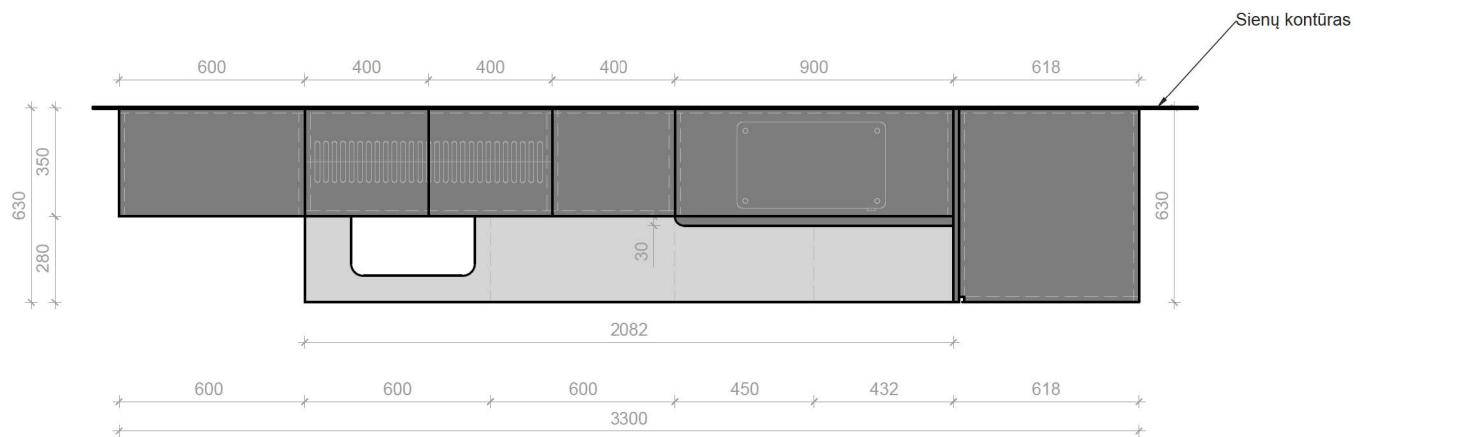


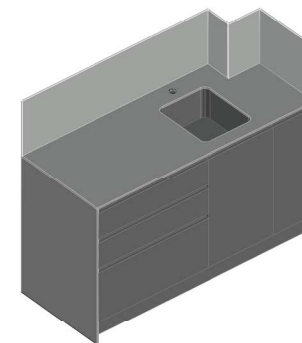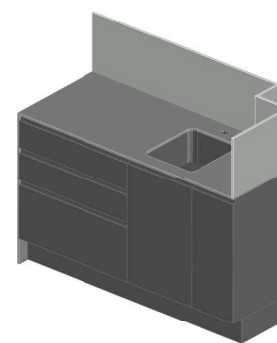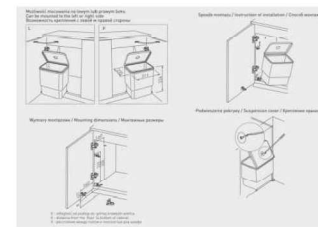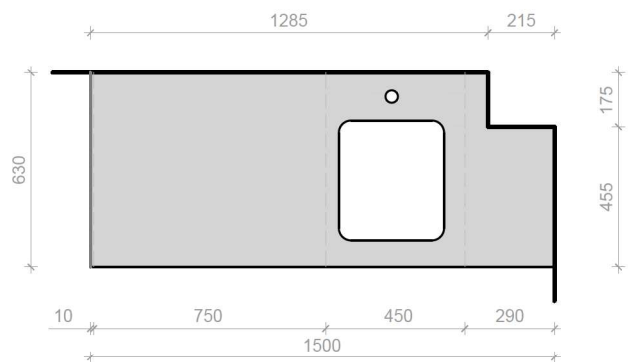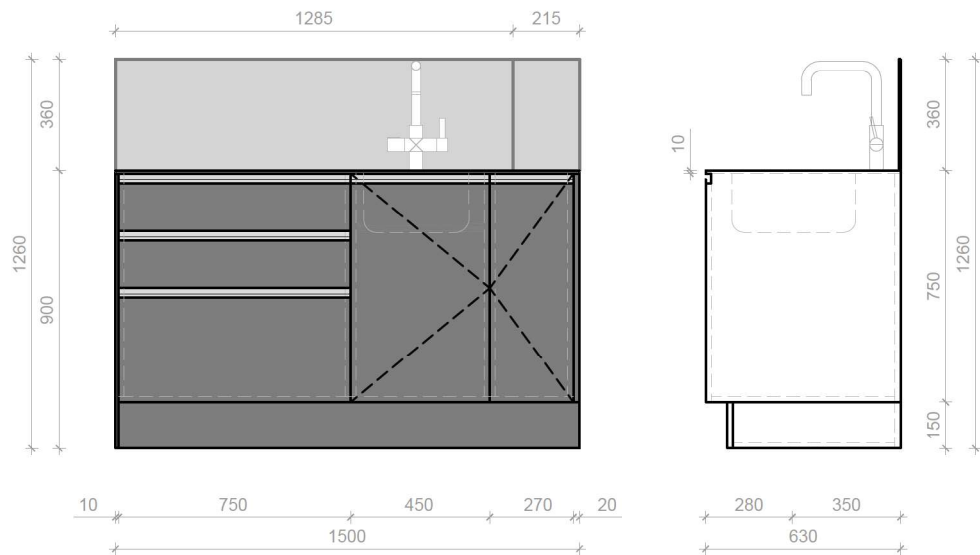

GAMINYS:
Virtuvės korpusiniai baldai su įmontuojama technika 1500 x 630 x 1260 mm


KODAS:

VIR-8

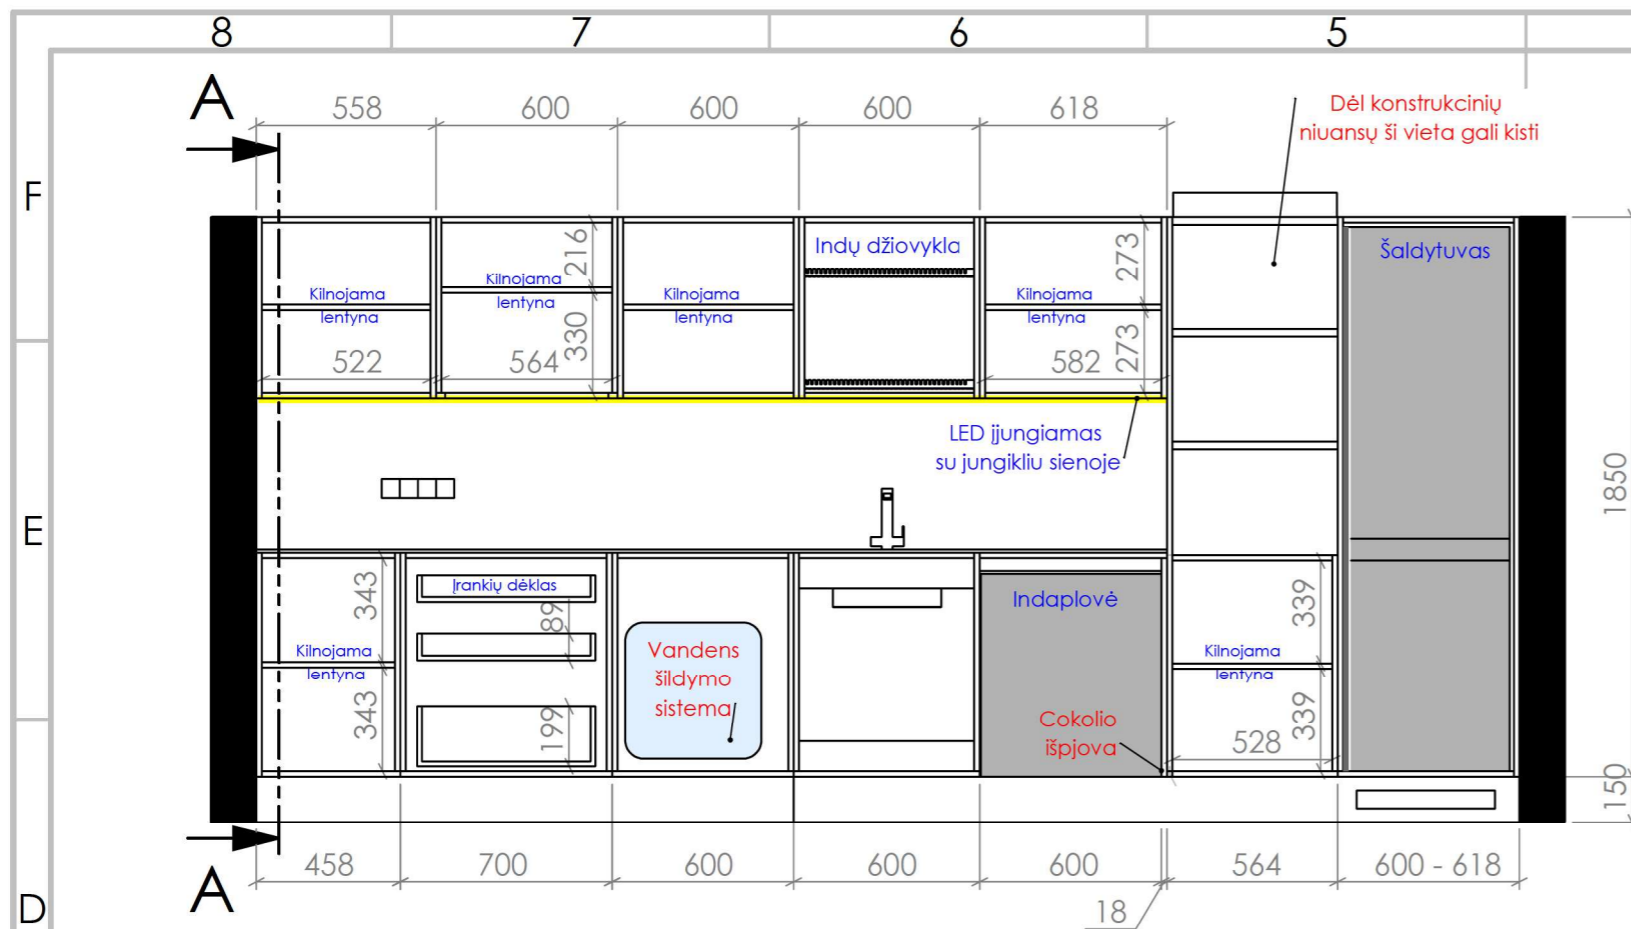


Dėl konstrukcinių niuansų ši vieta gali kisti


SECTION A-A

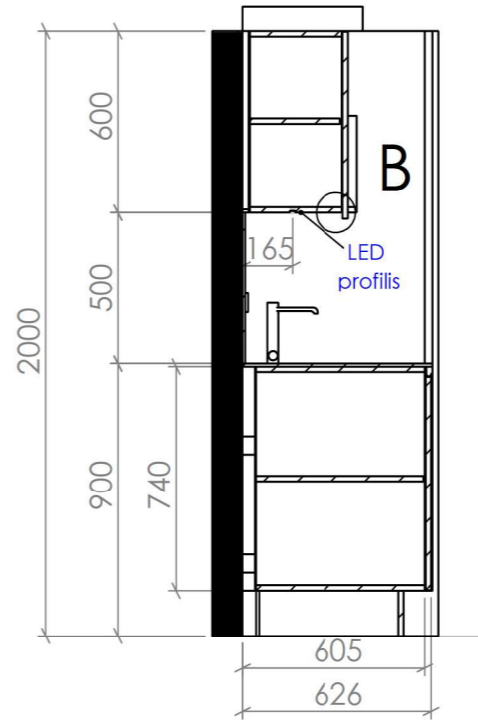


DETAIL B
SCALE 2:5

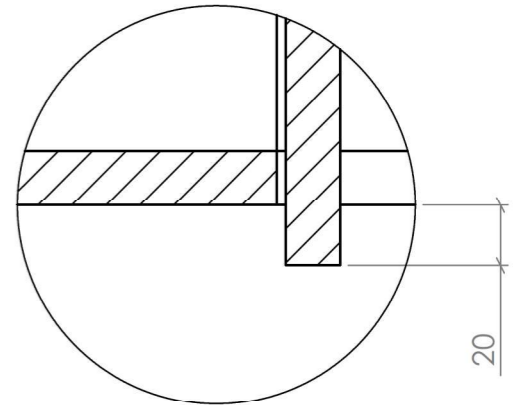


DETAIL F
SCALE 2:5

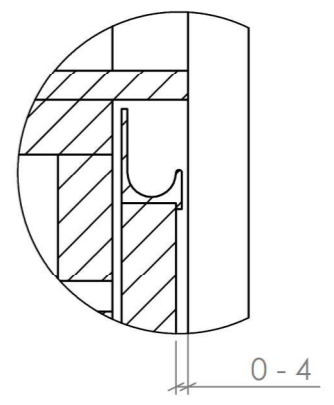


SECTION E-E

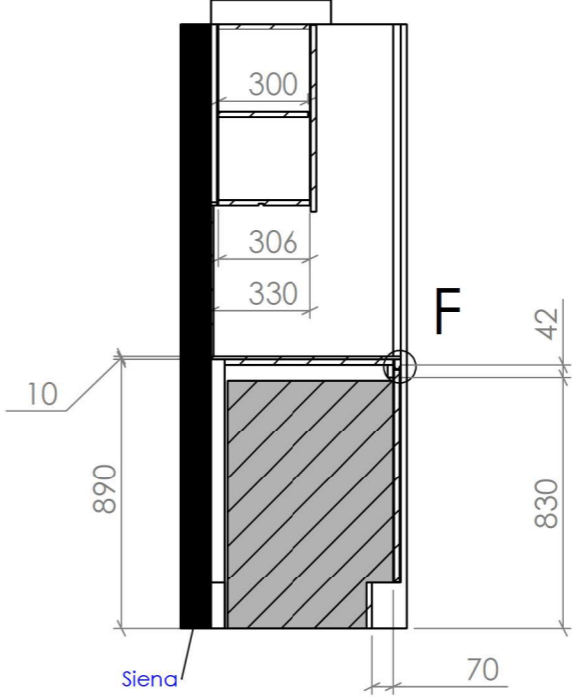


DETAIL D
SCALE 2:5

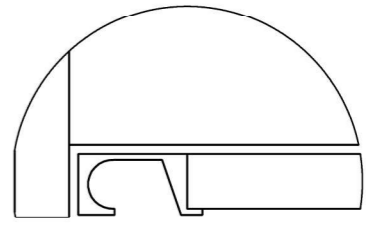


| | |
|--|----------|
| DWG NO. Vilnius Tech VIR-S6-01 virtuvė 4140x630x2000 | |
| CUSTOMER DETAILS | A3 |
| SCALE: 1:25 | Rev. 2/2 |

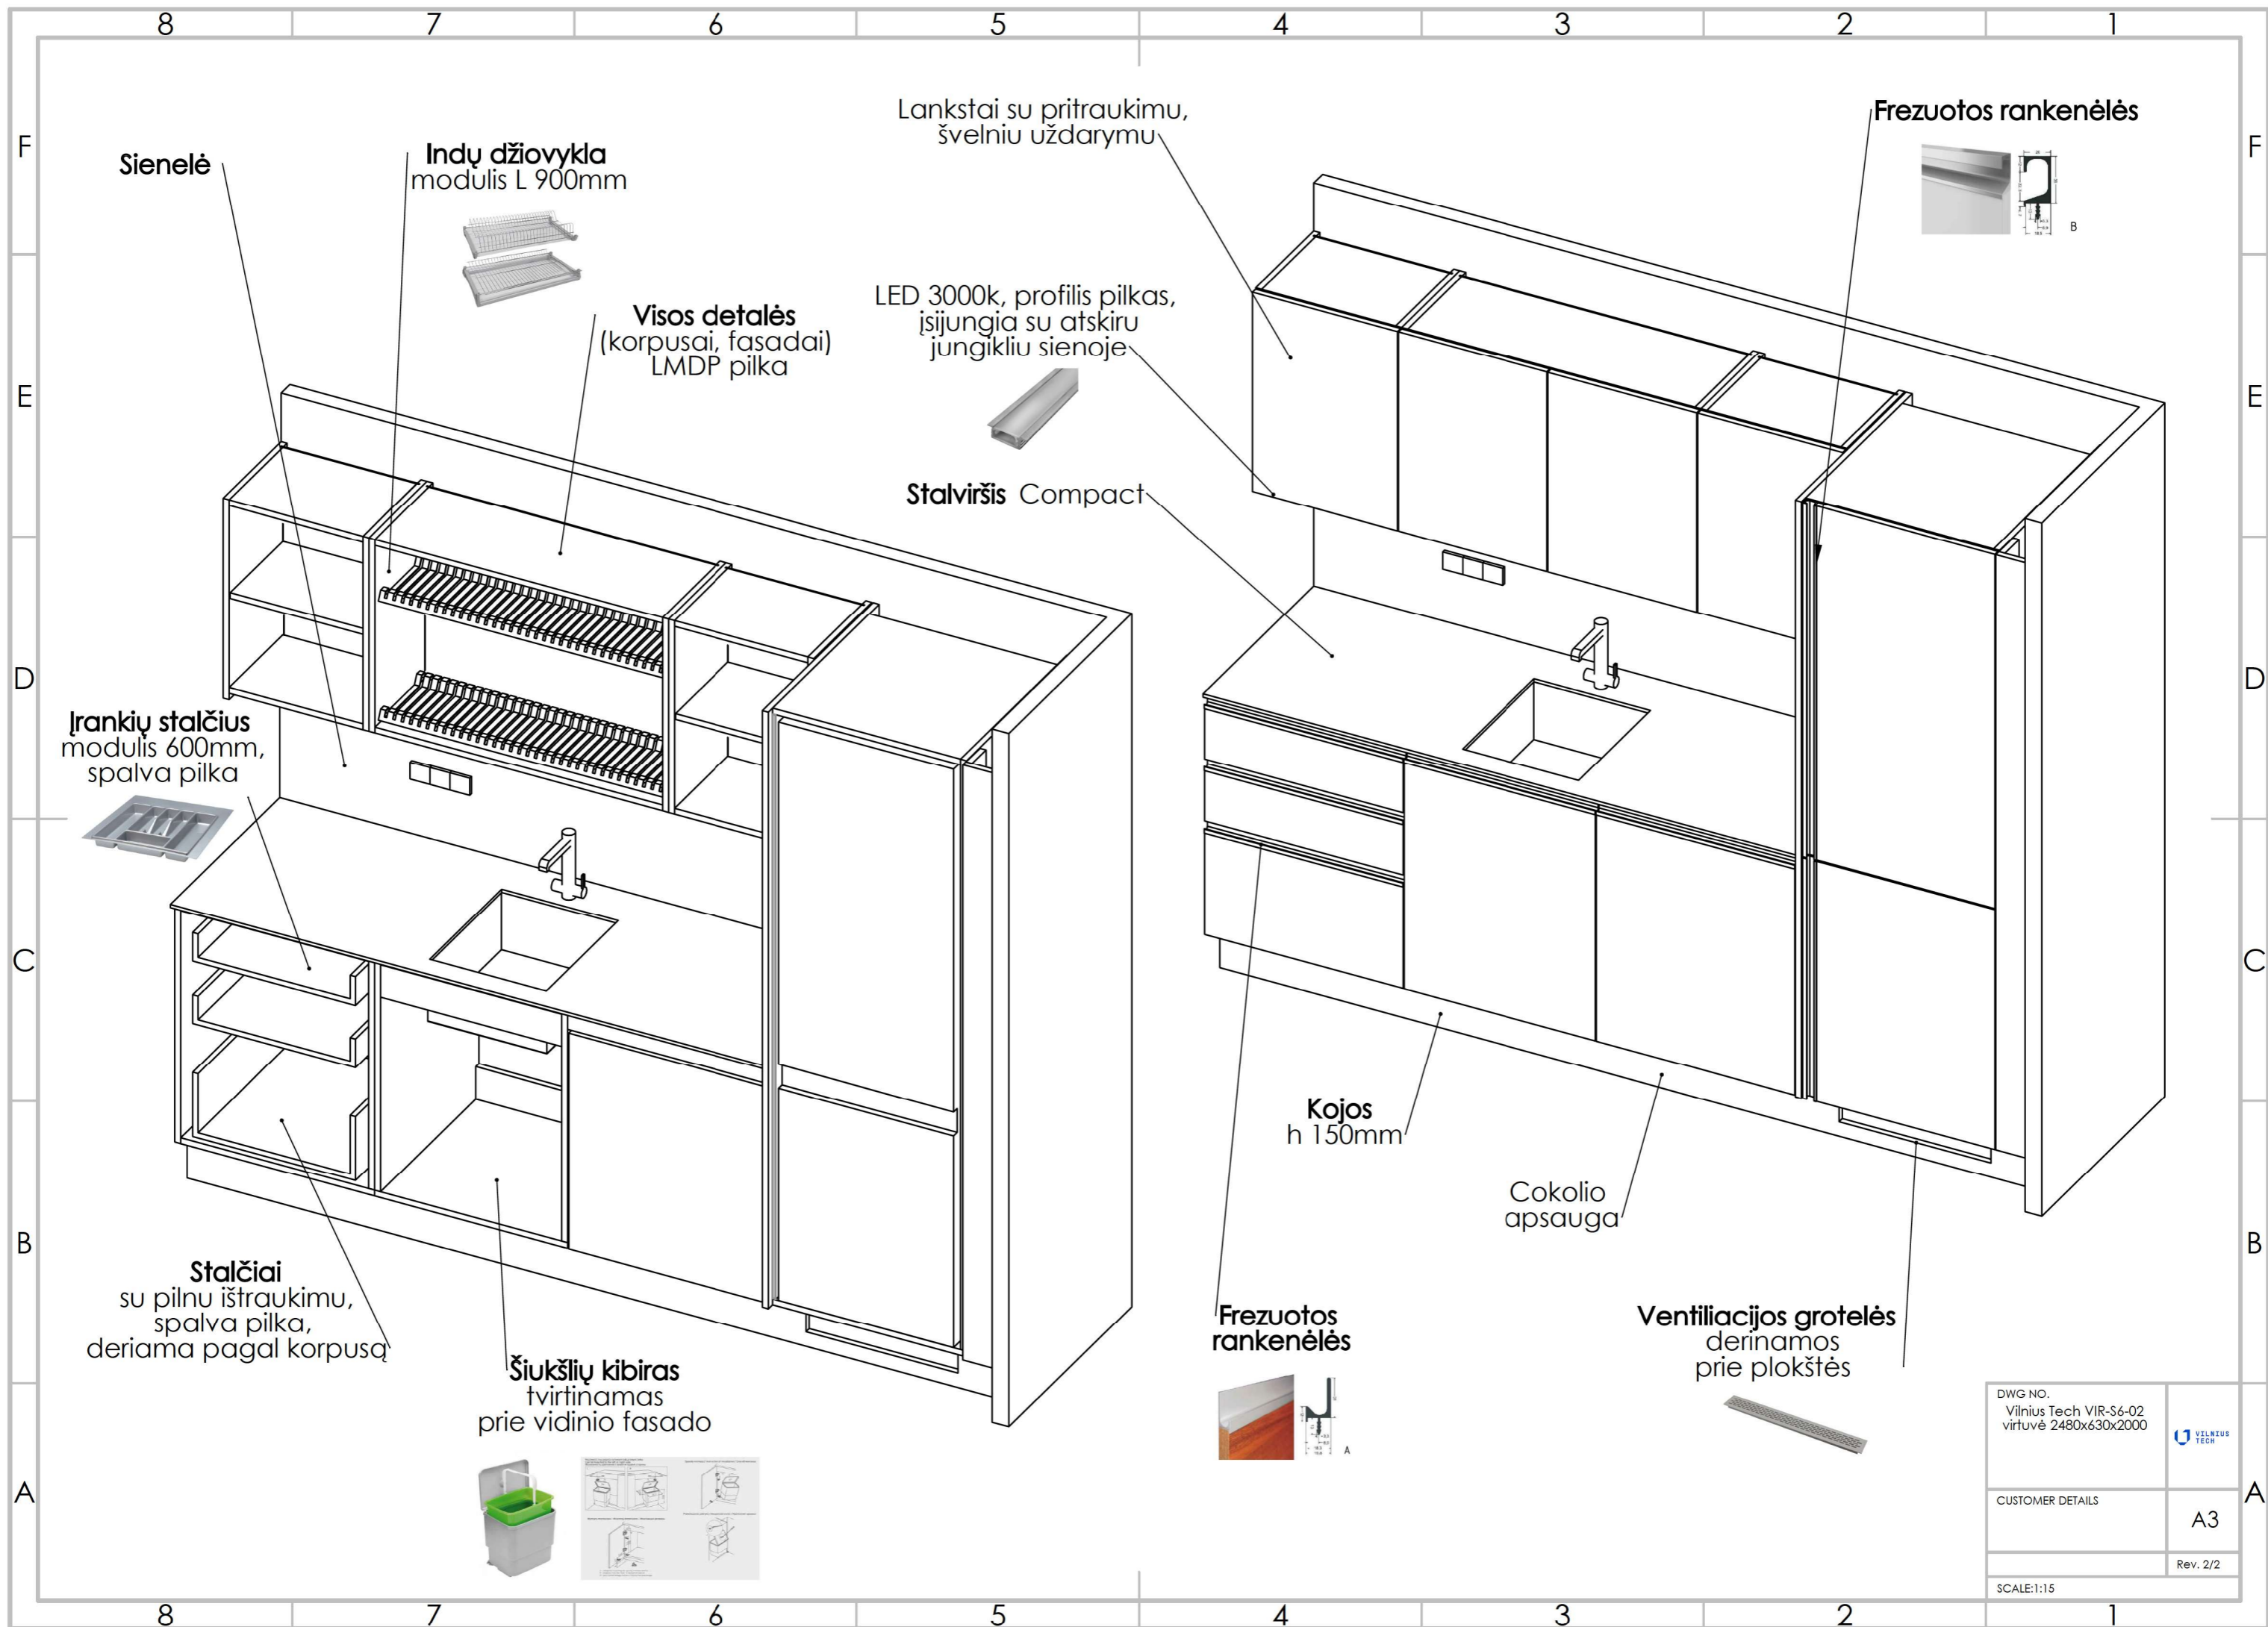


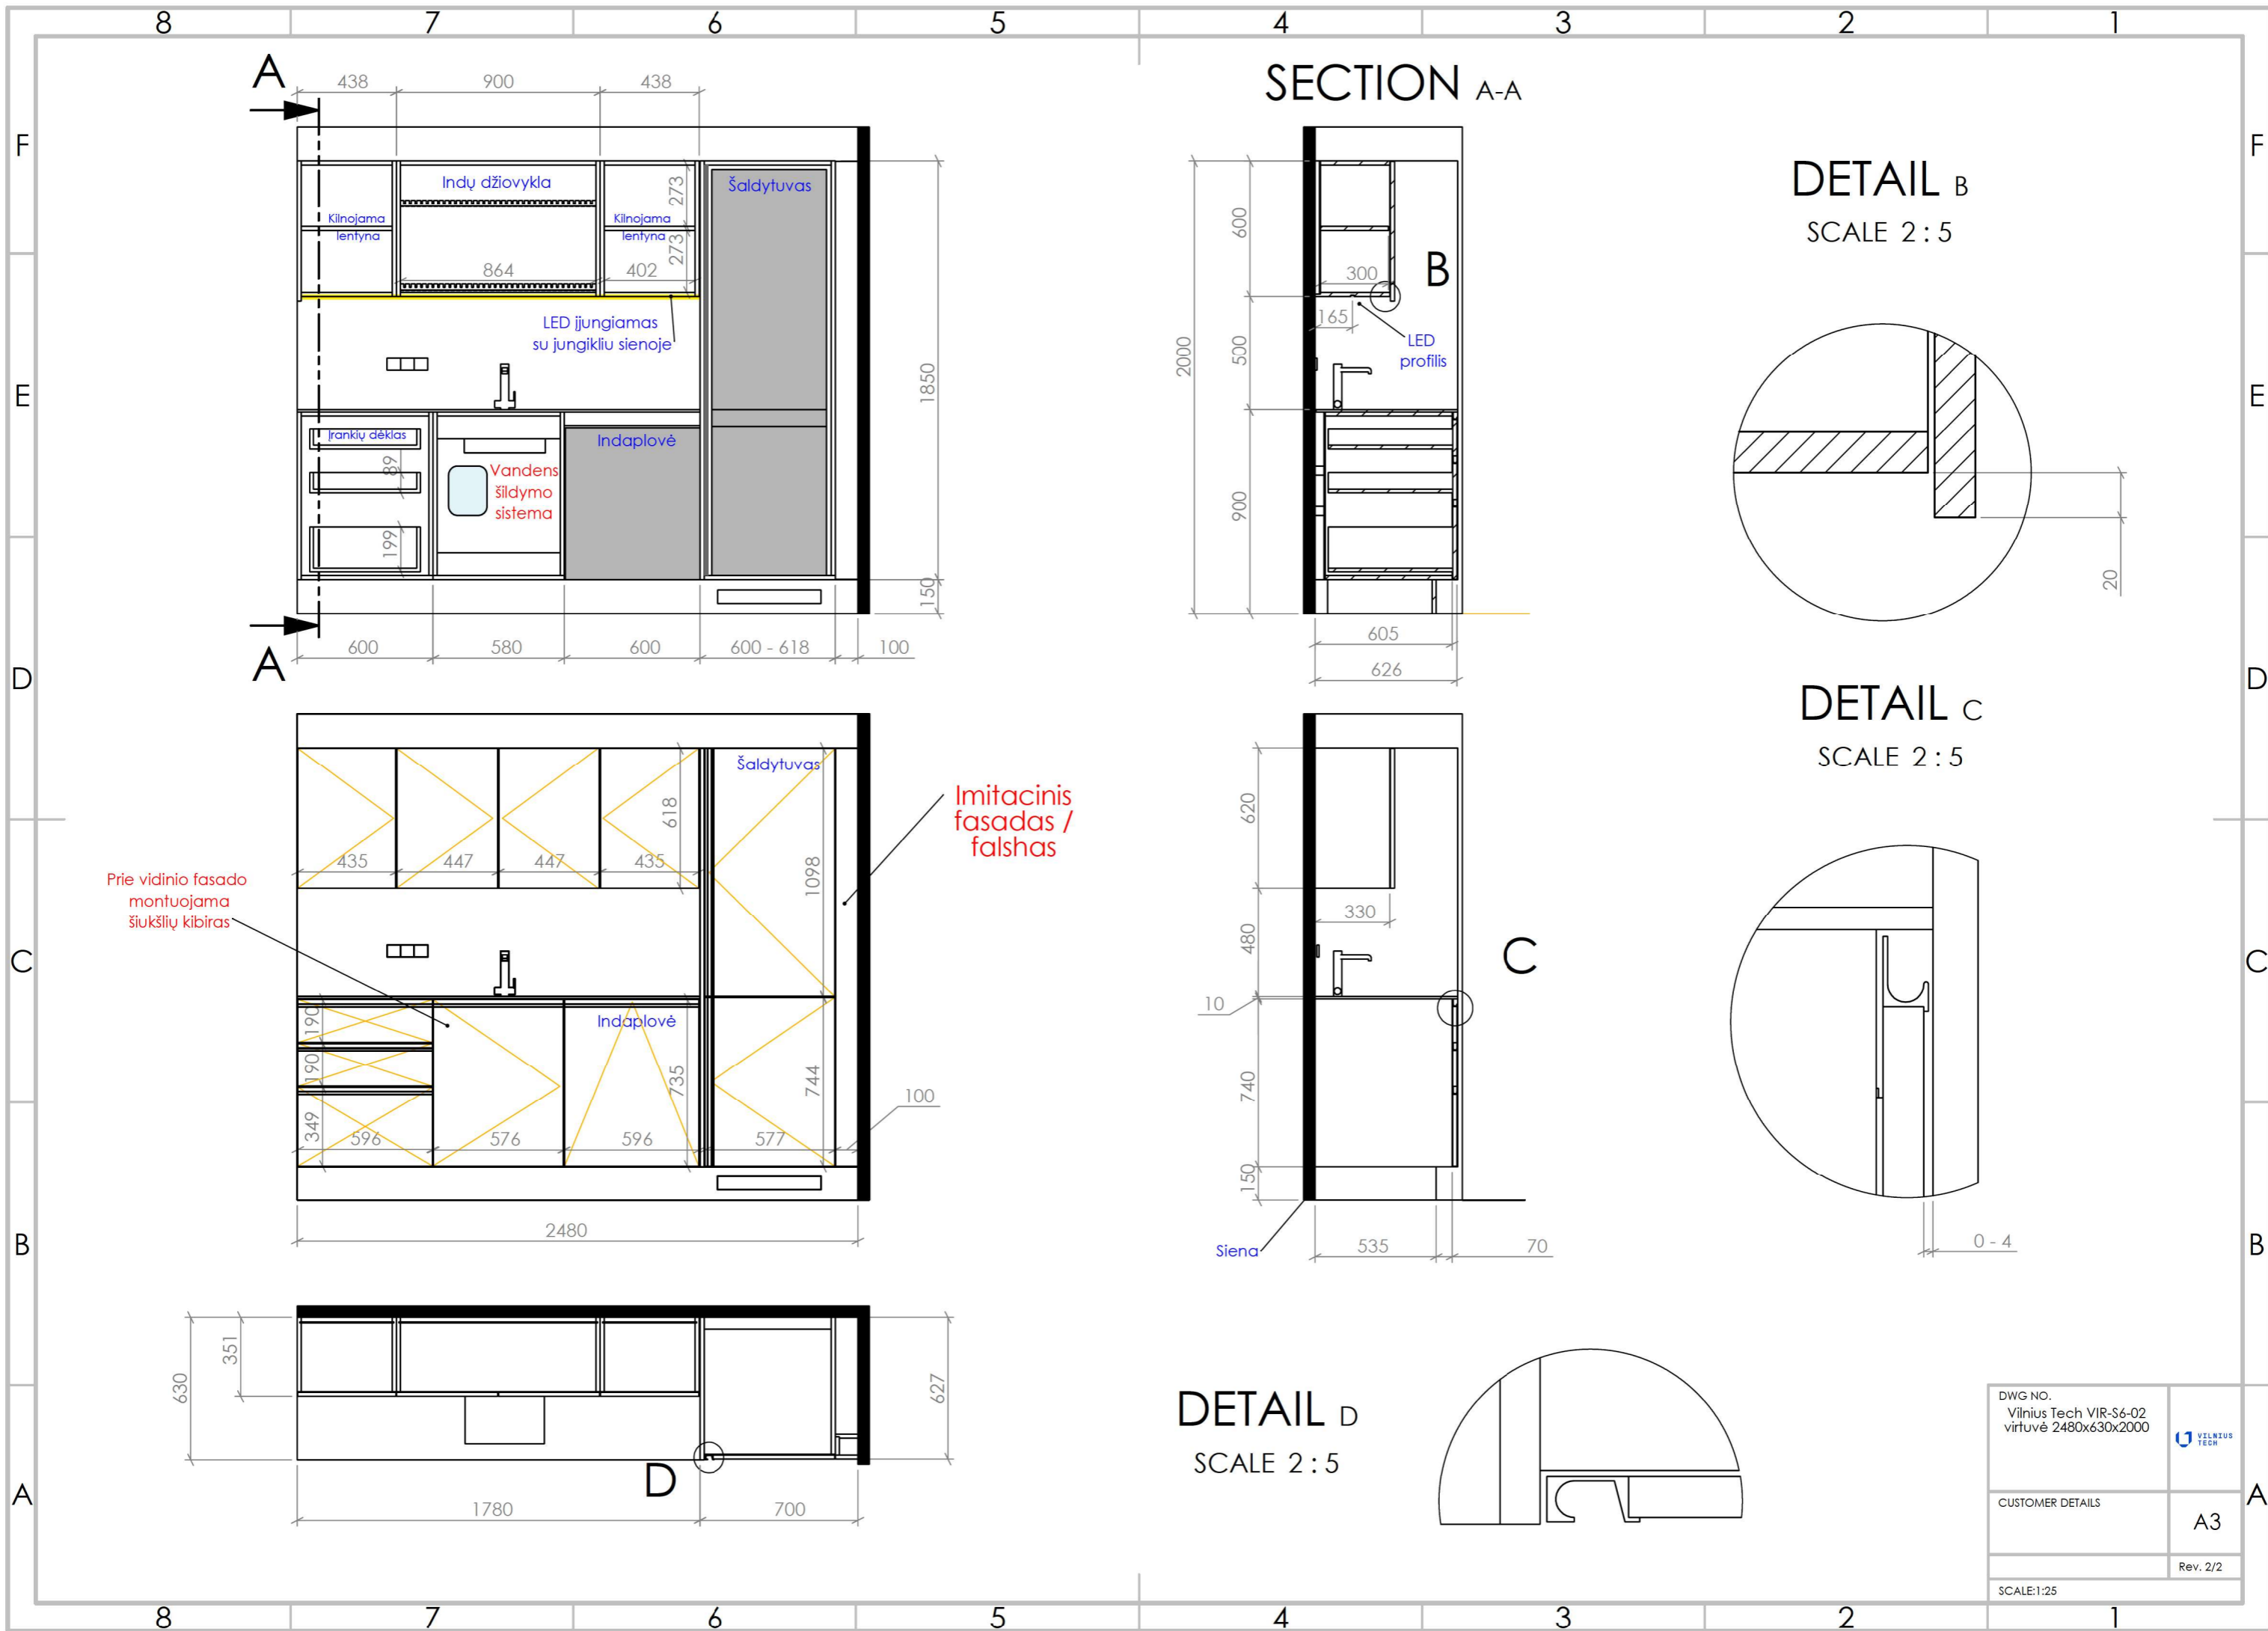

Baldo planas bei vidinės dalies priekinis vaizdas:

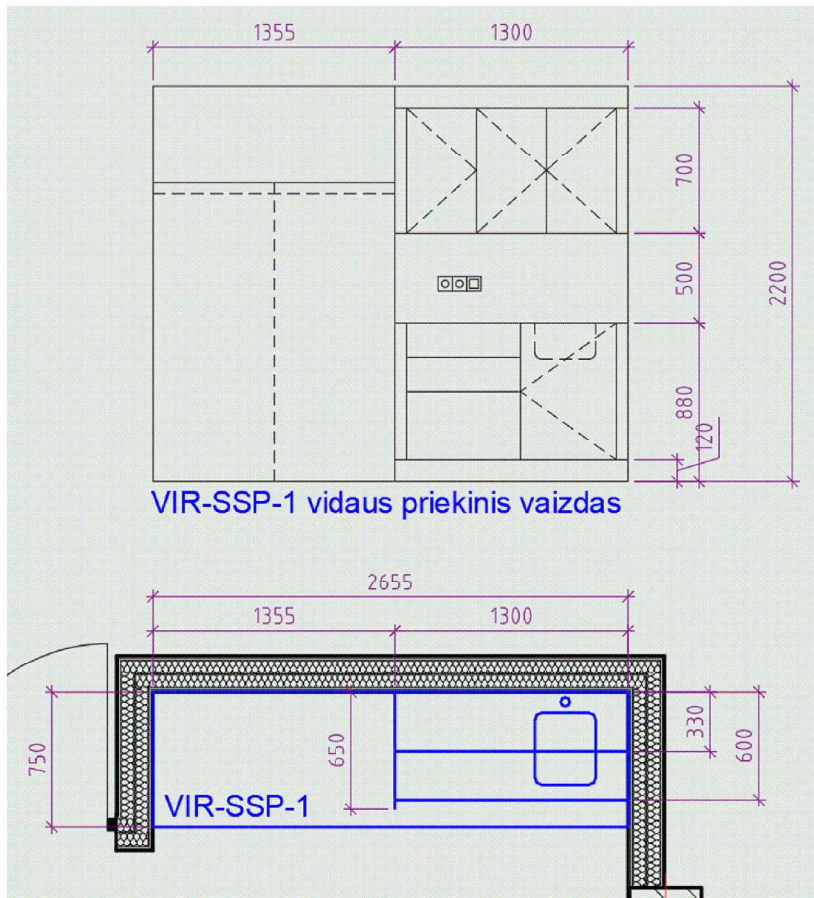

Erdvinis baldo išorės vaizdas:

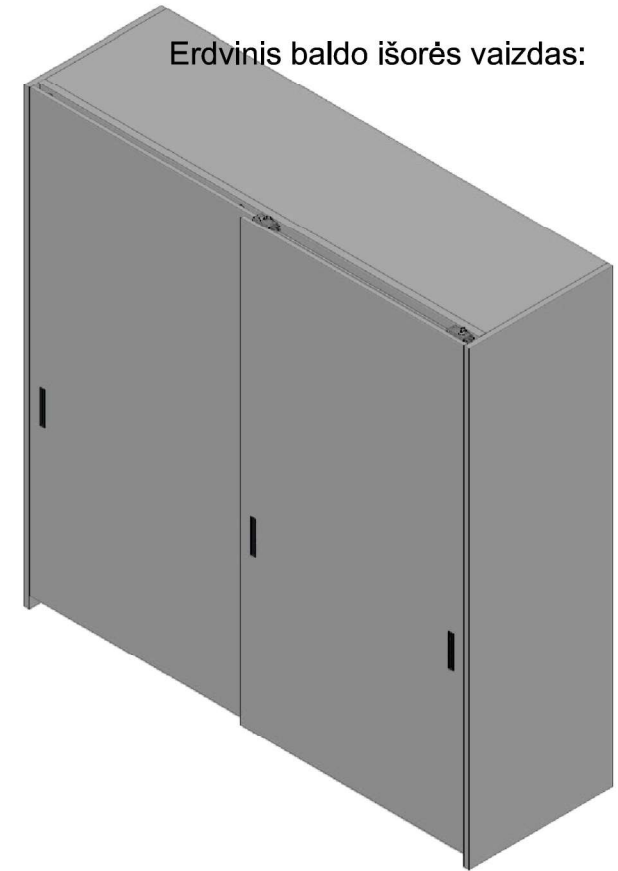

Baldo išorinių durų sistemos-furnitūros analogo vaizdai:

