



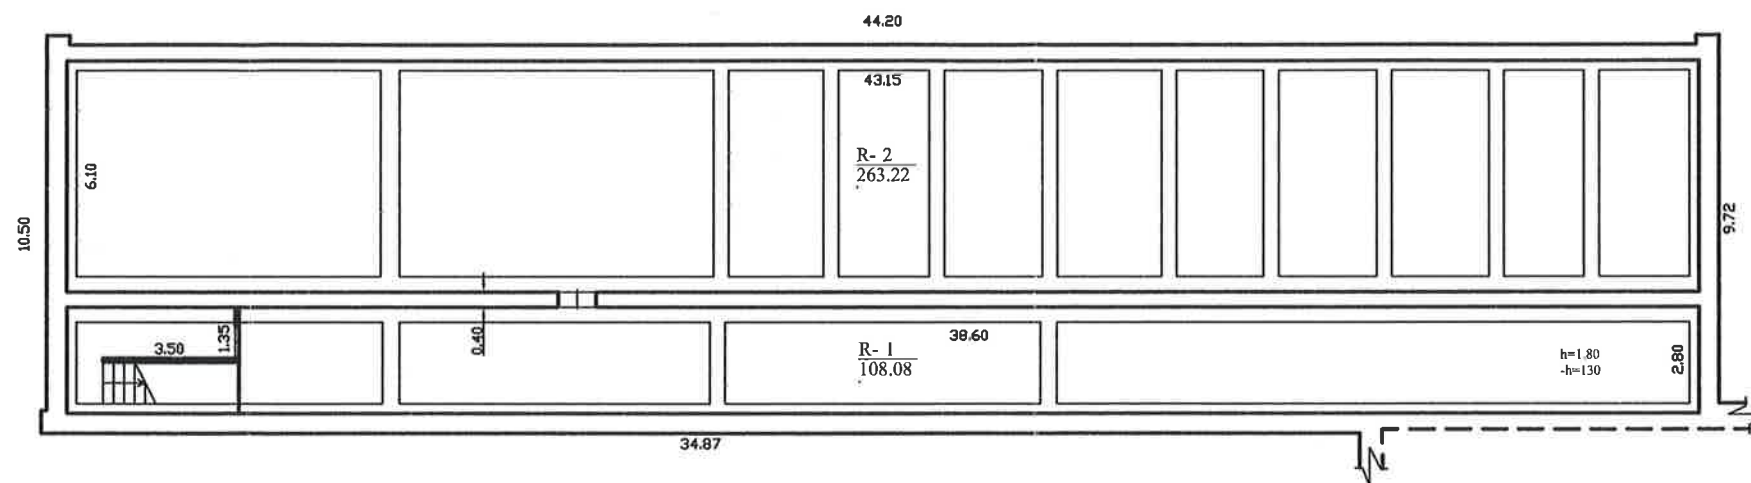

 Valstybės įmonės Registrų centro Tauragės filialas Licencijos Nr.21G-482, išduota 2002-12-18			
Pareigos	V., pavardė	Parasas	Data
mat. asist.	V.Vasiliauskiene		2007-08-22
Skyriaus vedėja	J.Leikienė		
RŪSYS		1:200	A.V.
Tauragės r. sav. Tauragės m. Moksleivių al. 14			
Sudarytas pagal 2007-08-22 kadastrinių matavimų duomenis		Pastato pažymėjimas plane 1C3p	

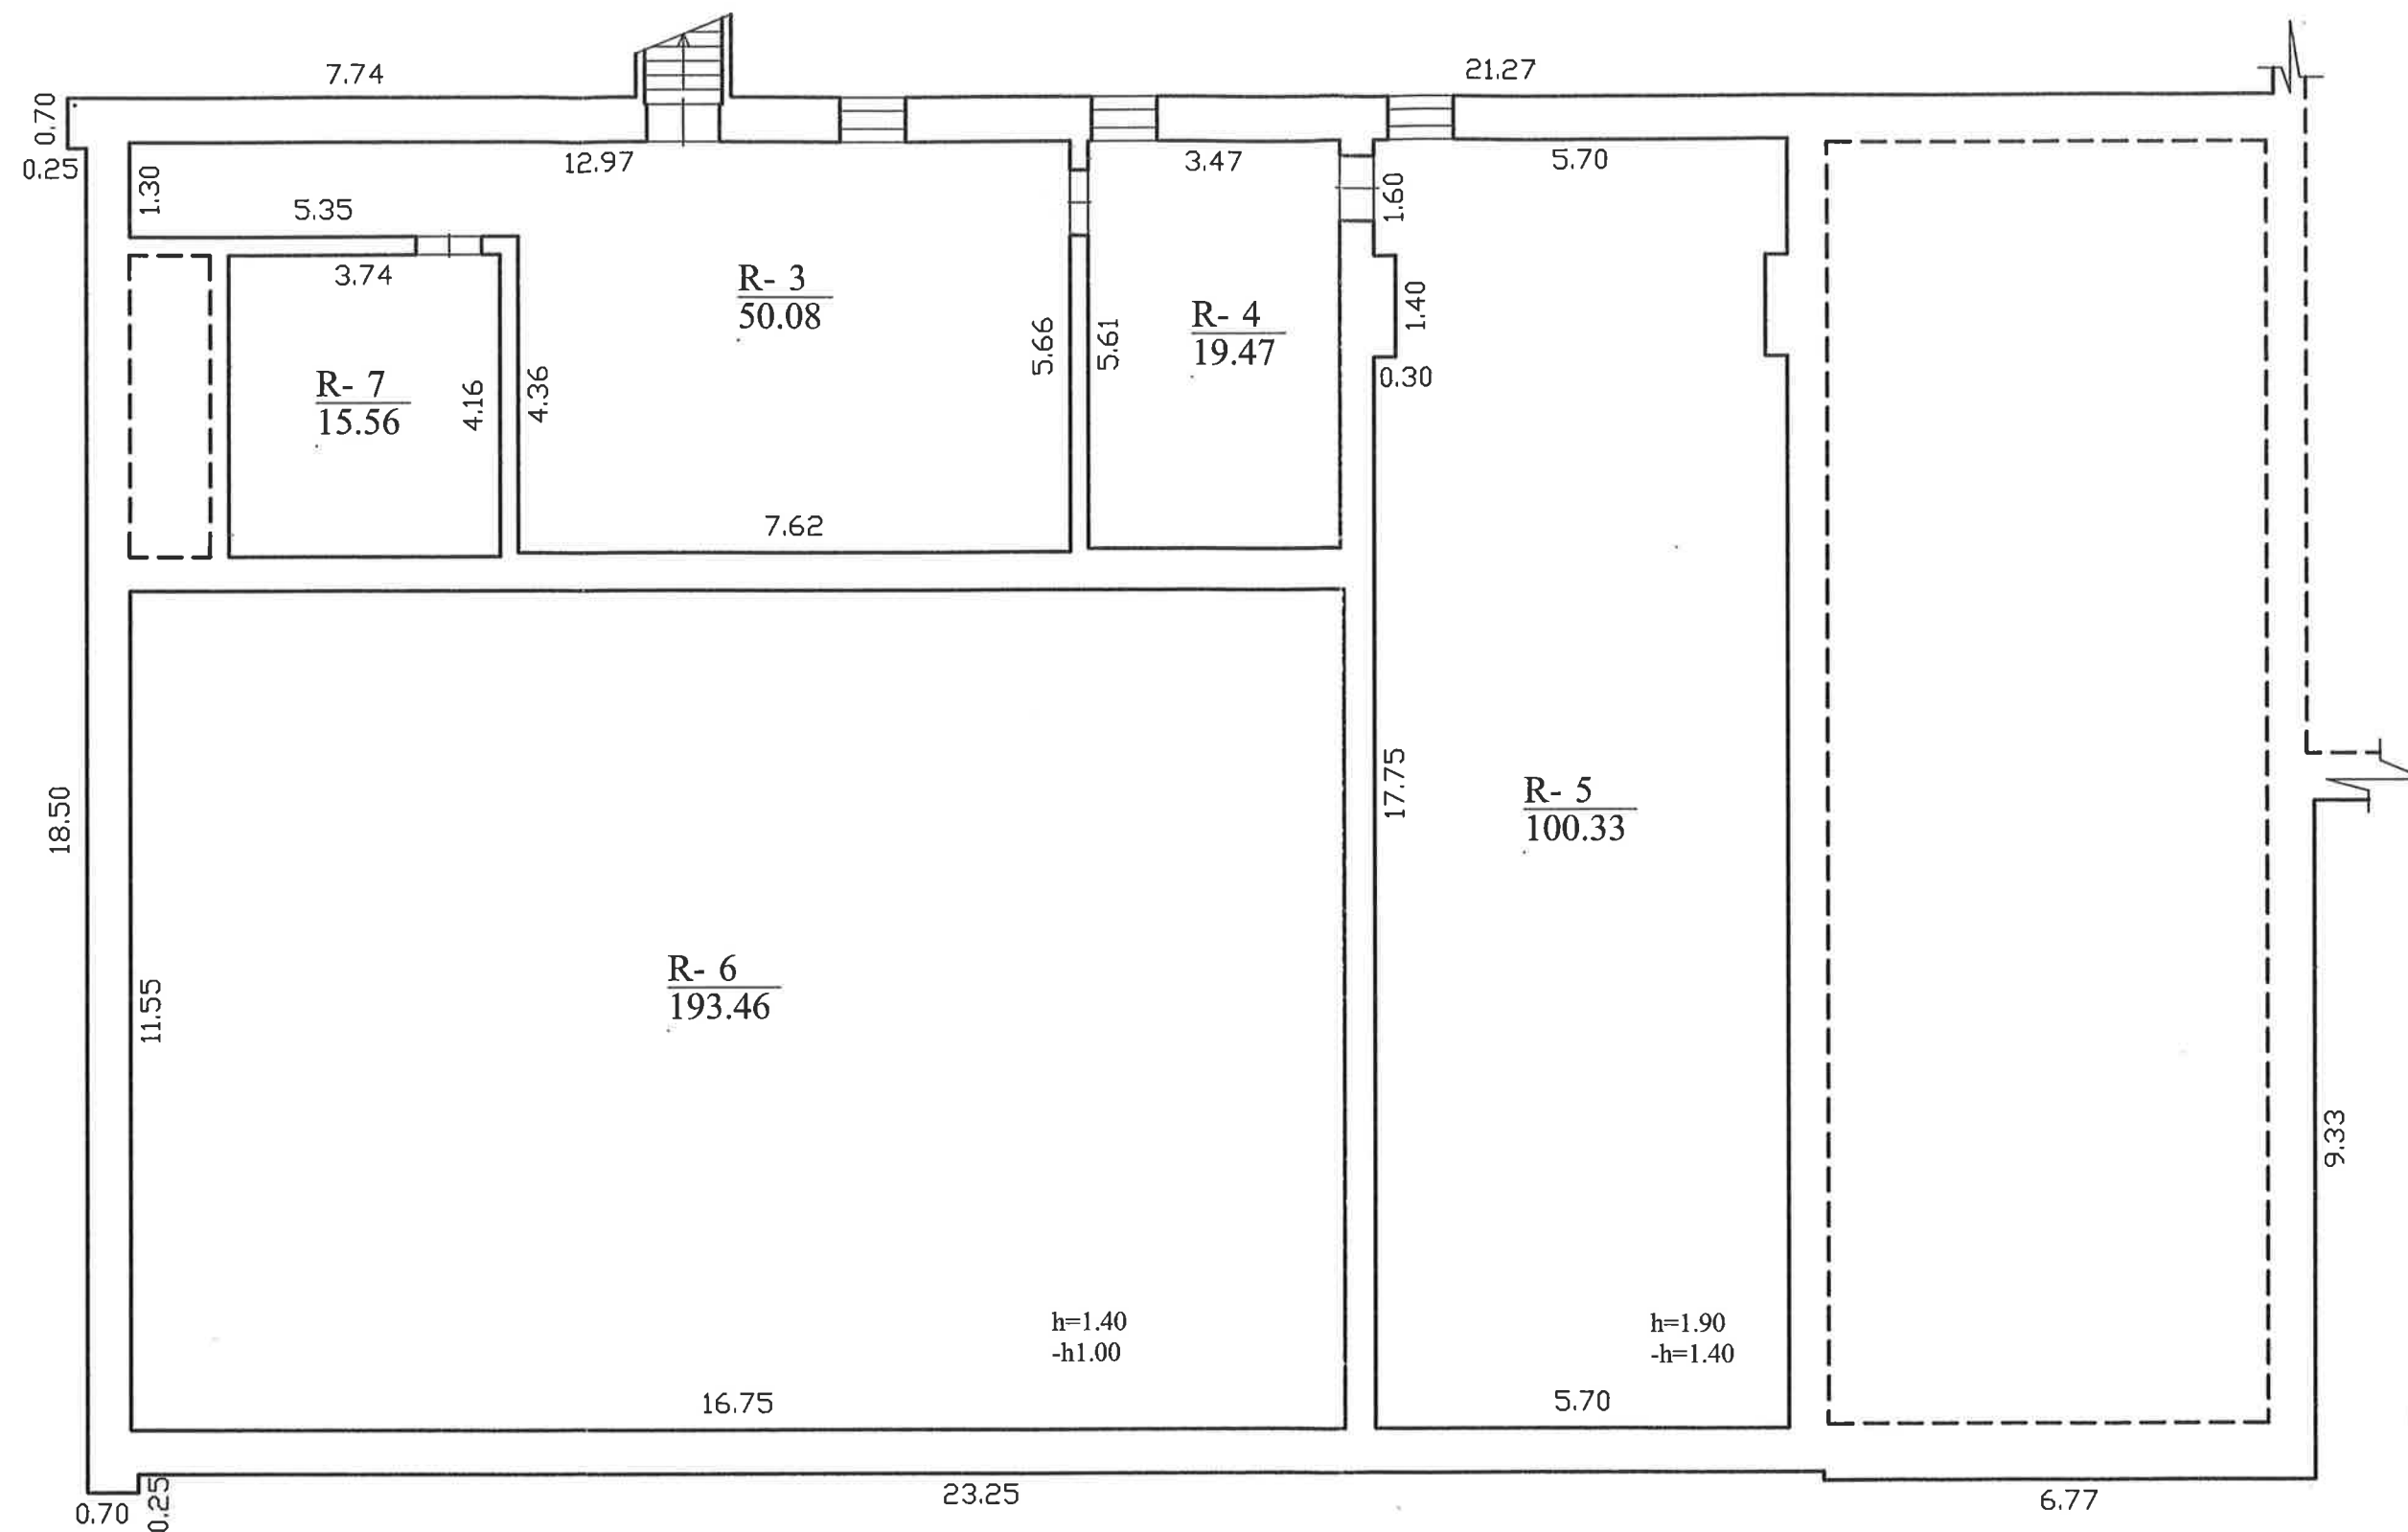

		Valstybės įmonės Registrų centro Tauragės filialas Licencijos Nr.21G-482, išduota 2002-12-18	
Pareigos	V., pavardė	Parašas	Data
mat. asist.	V.Vasiliauskienė		2007-08-22
Skyriaus vedėja	J.Leikienė		
RŪSYS		1:100	
Tauragės r. sav. Tauragės m. Moksleivių al. 14			
Sudarytas pagal 2007-08-22 kadastrinių matavimų duomenis		Pastato pažymėjimas plane 1C3p	

