


Topografinis planas M 1: 500

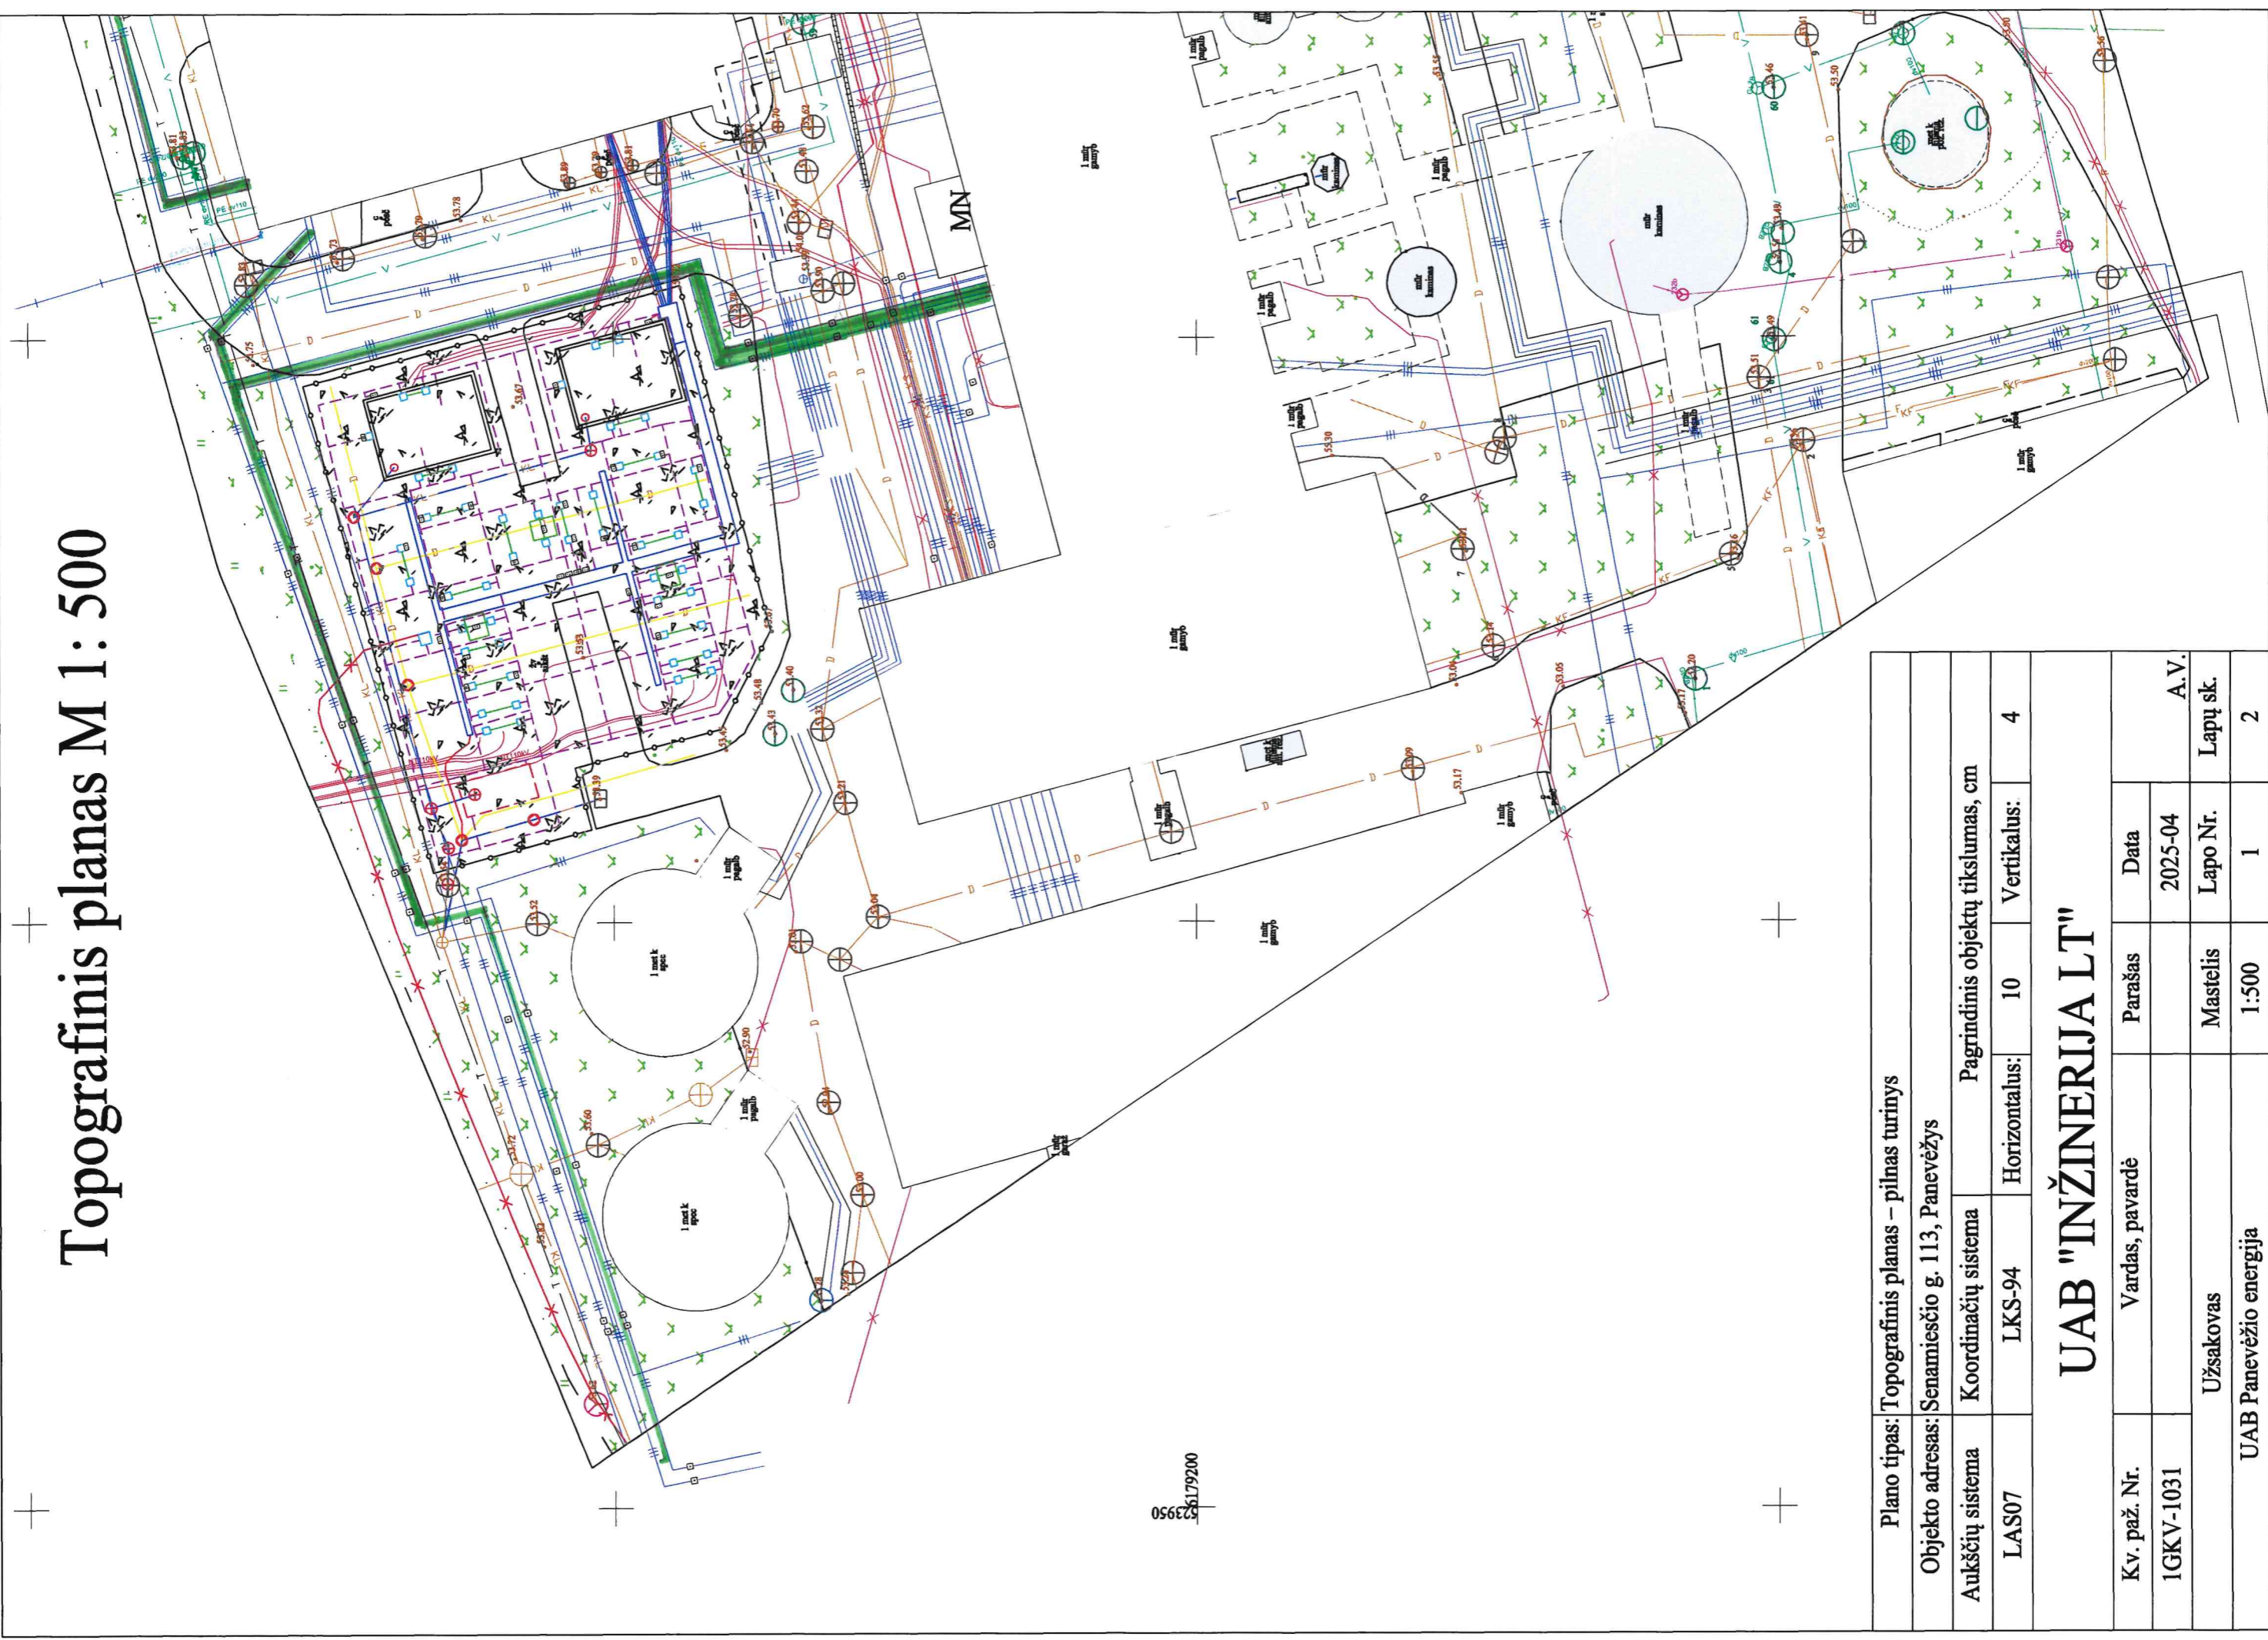

Plano tipas: Topografinis planas – pilnas turinys			
Objekto adresas: Senamiesčio g. 113, Panevėžys			
Aukščių sistema	Koordinacių sistema	Pagrindinis objektų tikslumas, cm	
	LKS-94	Horizontalus: 10	Vertikalus: 4
UAB "INŽINERJA LT"			
Kv. paž. Nr. 1GKV-1031	Vardas, pavardė	Parašas	Data
	Užsakovas	Mastelis	2025-04
UAB Panevėžio energija		1:500	Lapo Nr. 1
			A.V. Lapų sk. 2