
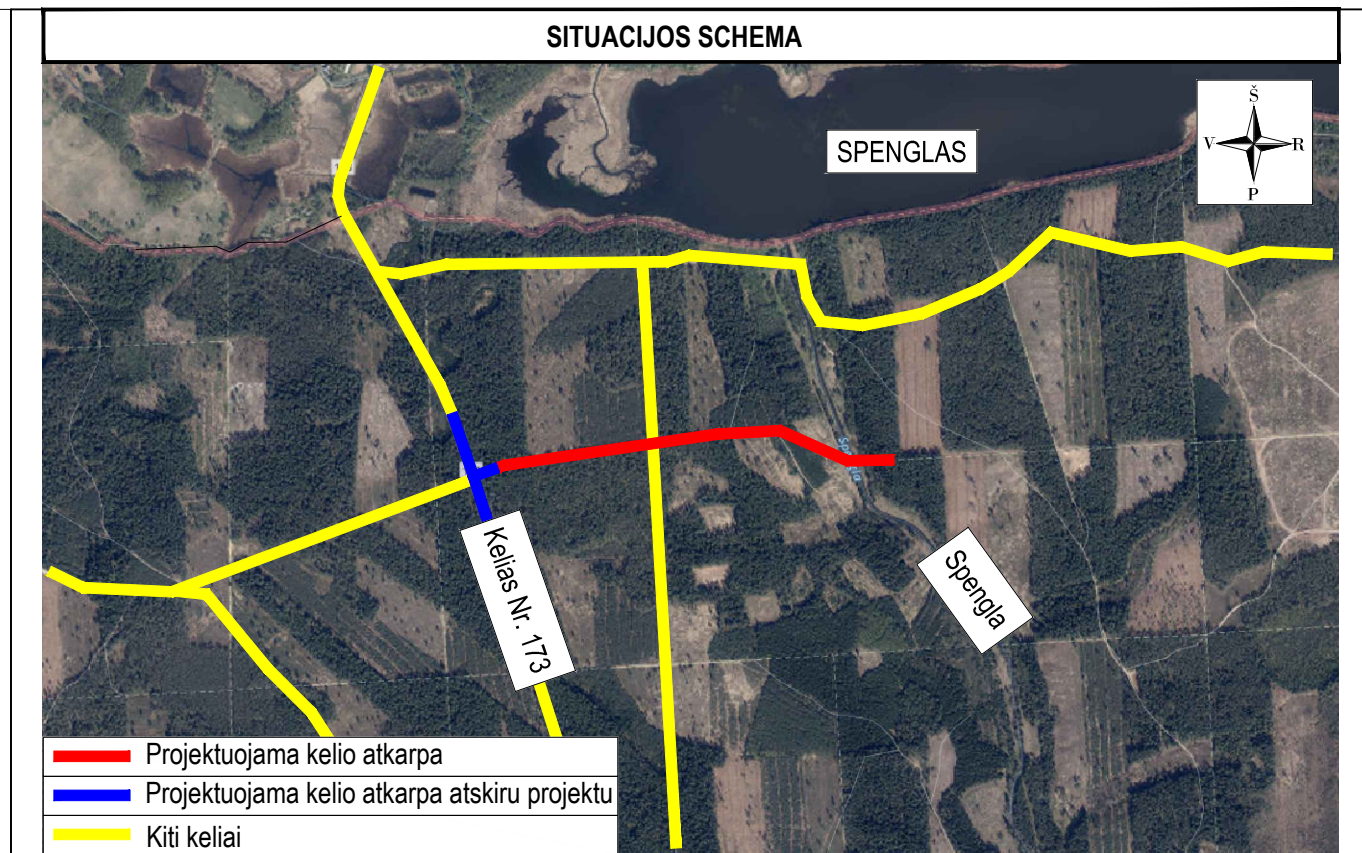


SUTARTINIAI ŽYMĖJIMAI

	PROJEKTUOJAMA ASFALTO DANGOS KONSTRUKCIJA (kelio važiuojamoji dalis)
	PROJEKTUOJAMA ASFALTO DANGOS KONSTRUKCIJA (nuovažos)
	PROJEKTUOJAMAS APŽELDINTAS KELKRAŠTIS
	PROJEKTUOJAMA KELIO AŠINĖ LINIJA
	INŽINERINIO STATINIO RIBA
	REGISTRUOTŲ ŽEMĖS SKLYPŲ RIBOS
	REGISTRUOTŲ ŽEMĖS SKLYPŲ PRELIMINARIOS RIBOS
	MIŠKO KVARTALINĖS RIBA
	PROJEKTUOJAMAS KELIO ŽENKLAS IR ATRAMA
	PROJEKTUOJAMAS BALTOS SPALVOS HORIZONTALUSIS ŽENKLINIMAS IŠ TERMOPLASTO
	PROJEKTUOJAMAS BALTOS SPALVOS SIGNALINIS STULPELIS
	PROJEKTUOJAMAS ŠLAITAS
	PROJEKTUOJAMAS GROIOVYS
	PROJEKTUOJAMA VANDENS PRALAIDA

Statinio numeris ir pavadinimas, dokumento pavadinimas		Laida
DANGŲ IR EISMO ORGANIZAVIMO PLANAS M 1:500		0
Dokumento žymuo	Lapas	Lapų
UL-23-0114-XX-TP-S.B-03	2	3

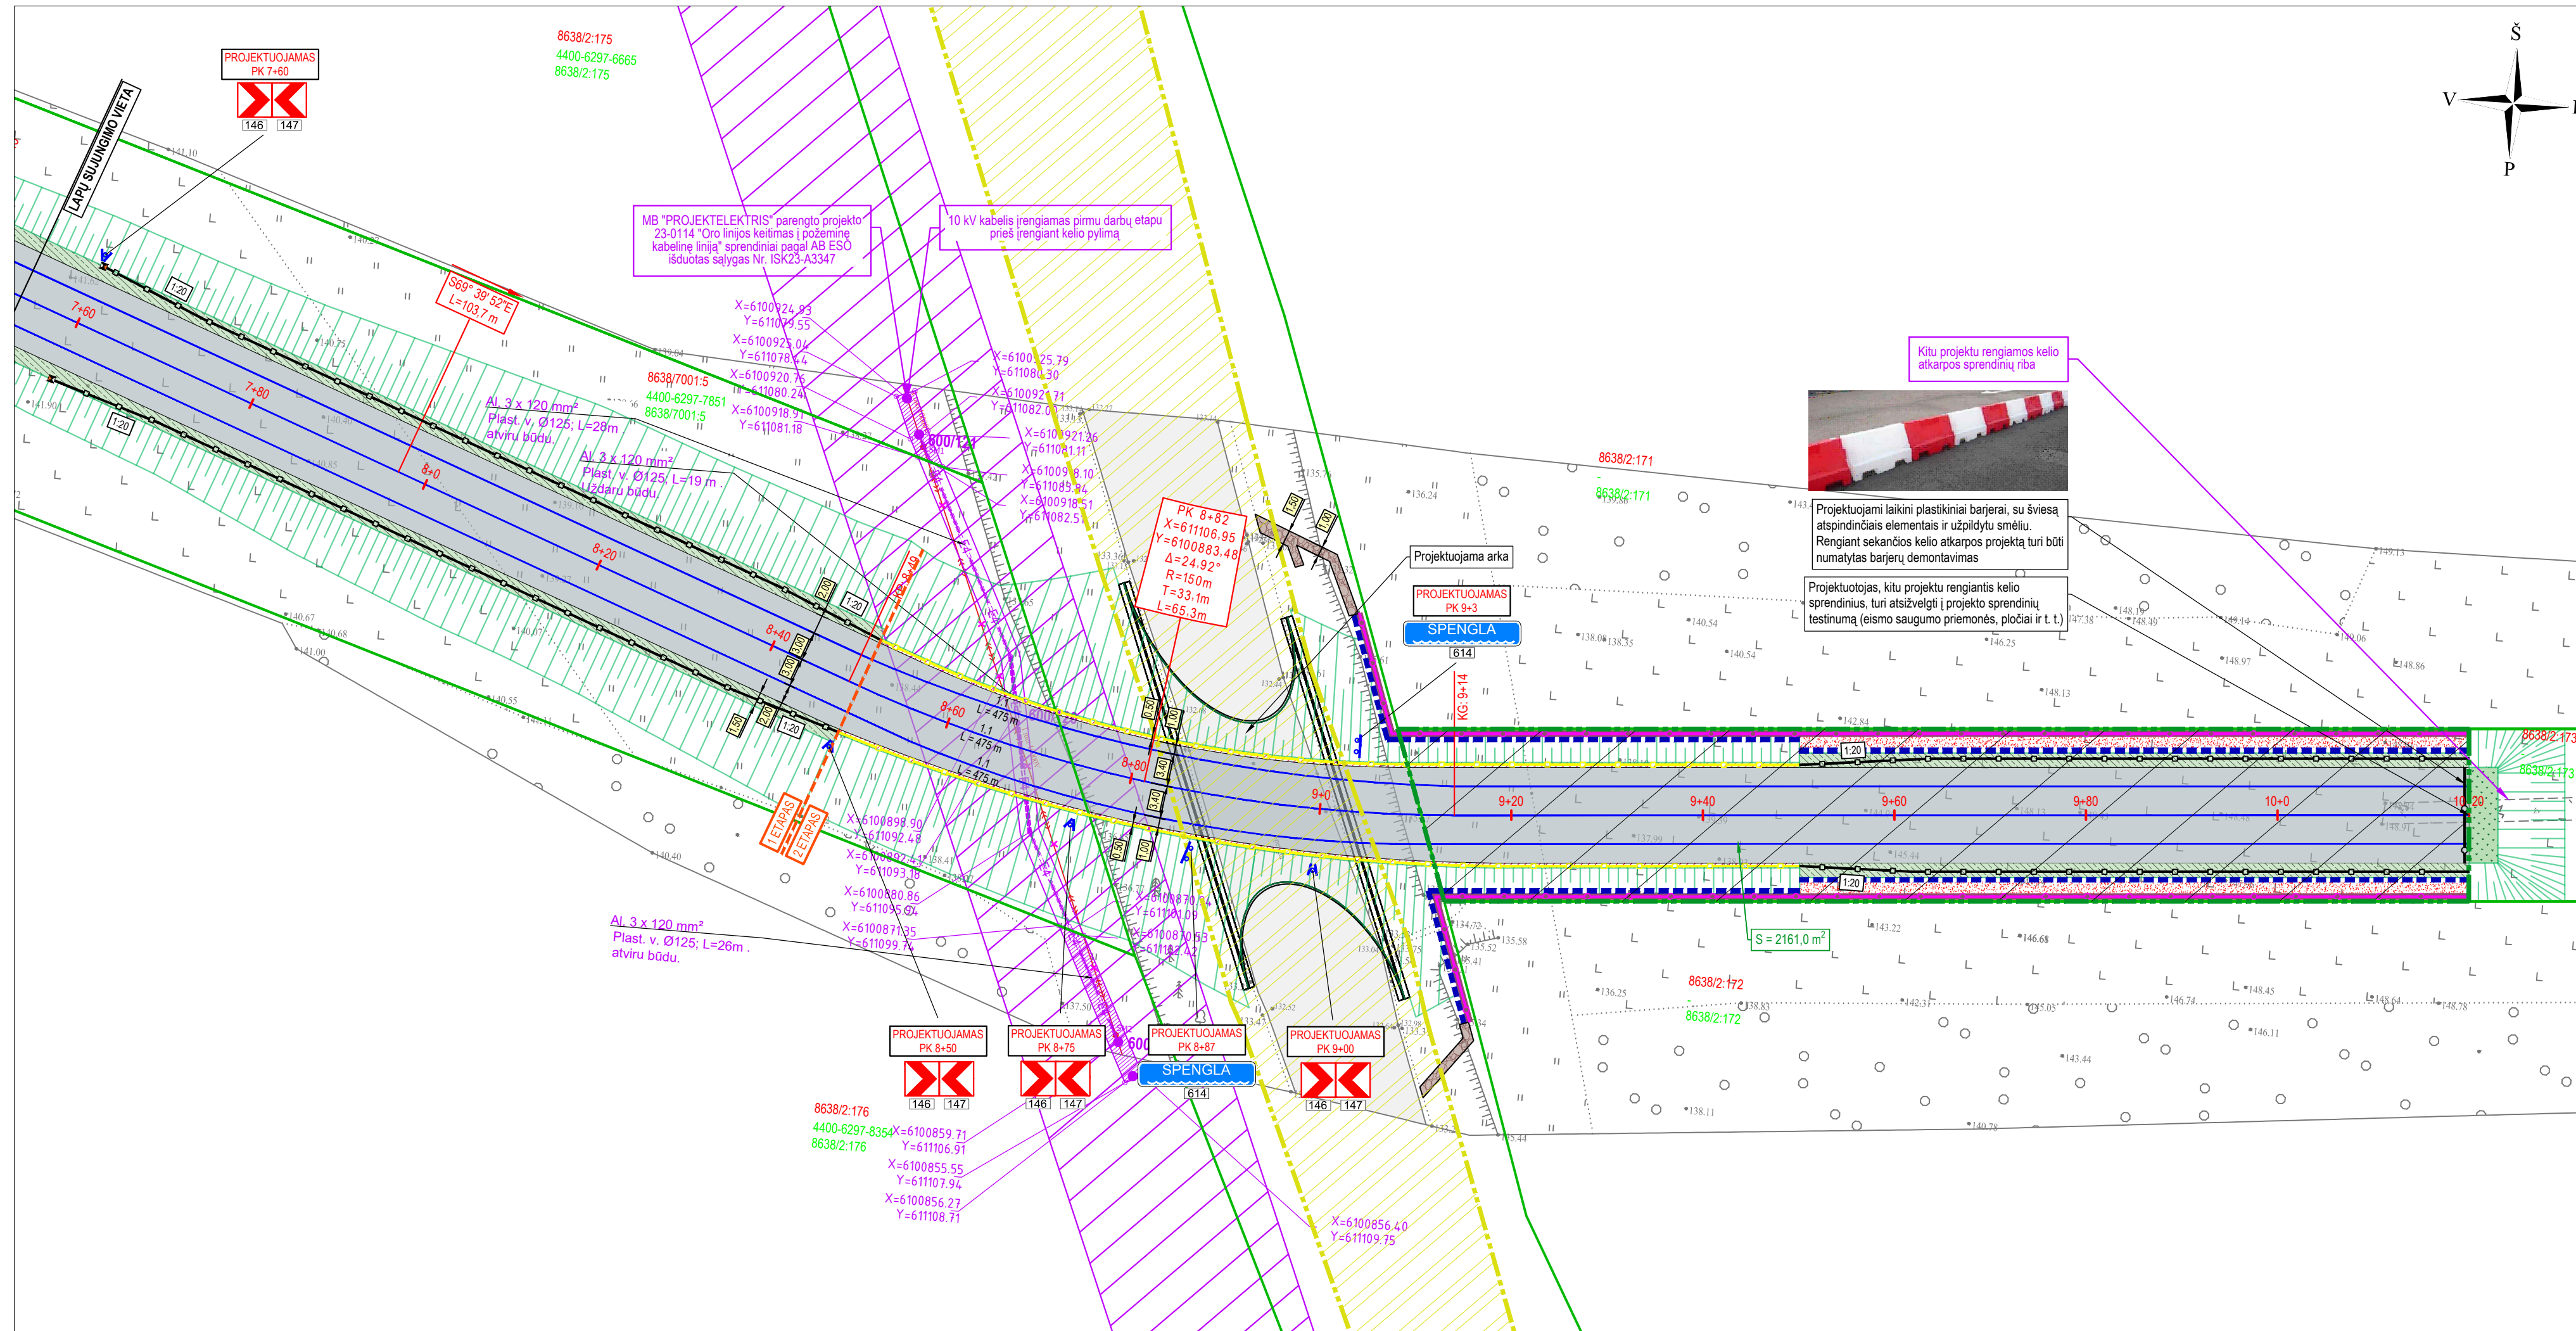

SUTARTINIAI ŽYMĖJIMAI

	PROJEKTUOJAMA ASFALTO DANGOS KONSTRUKCIJA (kelio važiuojamoji dalis)
	PROJEKTUOJAMAS APŽELDINTAS KELKRAŠTIS
	SĖJAMA VEJA
	PROJEKTUOJAMA SKALDA (fr. 22/32)
	PROJEKTUOJAMAS BETONINIS PADAS
	PROJEKTUOJAMA LAUKO AKMENS GRINDINIO DANGA IŠLEIDIMO ANTGALIO DUGNO TVIRTINIMUI
	PROJEKTUOJAMA KELIO AŠINĖ LINIJA
	REGISTRUOTŲ ŽEMĖS SKLYPŲ RIBOS
	REGISTRUOTŲ ŽEMĖS SKLYPŲ PRELIMINARIOS RIBOS
	MIŠKO KVARTALINĖS RIBA
	SPENGLOS UPĖS APSUAGOS ZONA / PAKRANČIŲ APSUAGOS JUOSTA
	PROJEKTUOJAMAS KELIO ŽENKLAS IR ATRAMA
	PROJEKTUOJAMAS APSAUGINIS KELIO ATITVARAS (N2 W3 A)
	PROJEKTUOJAMAS APSAUGINIS KELIO ATITVARAS (H2 W3 A)
	PROJEKTUOJAMA SEGMENTINĖ TVORELĖ NUO ŽVĖRIŲ ANT ATRAMINĖS SIENUTĖS
	PROJEKTUOJAMI LAIKINI PLASTIKINIAI BARJERAI SU ŠVIŠIA ATSPINDINČIAIS ELEMENTAIS IR UŽPILDYTU SMĖLIU
	PROJEKTUOJAMAS BALTO SPALVOS HORIZONTALIUSI ŽENKLINIMAS IŠ TERMOPLASTO
	PROJEKTUOJAMAS BALTO SPALVOS SIGNALINIS STULPĖLIS
	PROJEKTUOJAMAS ŠLAITAS
	PROJEKTUOJAMA ATRAMINĖ SIENUTĖ
	PROJEKTUOJAMAS BETONINIS VANDENS LATAKAS
	S-1970 M ² (servitutas - teisė tiesti požemines, antžemines komunikacijas (tarnaujantis) ir 225 servitutas - teisė aptarnauti, naudoti požemines, antžemines komunikacijas (tarnaujantis))
	UŽSTATYMO PLOTAS
	KITO PROJEKTO SPRENDINIAI (Projektuojamas MB "Projektelekttris", PDV Vaidas Kisielius, PV Vitalijus Aleksandrovas, sprendinius suderino PV Vitalijus Aleksandrovas)
	PROJEKTUOJAMA E4A 10 kV ELEKTROS KABELINĖ LINIJA APSAUGINIAME VAMZDYJE

Statinio numeris ir pavadinimas, dokumento pavadinimas		Laida
DANGŲ IR EISMO ORGANIZAVIMO PLANAS		0
M 1:500		
Dokumento žymuo	Lapas	Lapų
UL-23-0114-XX-TP-S.B-03	3	3