

(Ūkio subjekto aplinkos monitoringo programos forma)

Aplinkos apsaugos agentūrai
Lietuvos geologijos tarnybai
Valstybinei saugomų teritorijų tarnybai prie Aplinkos ministerijos

X

(reikiamą langelį pažymėti X)

ŪKIO SUBJEKTO APLINKOS MONITORINGO PROGRAMA

**I SKYRIUS
BENDROJI DALIS**

1. Informacija apie ūkio subjektą:

1.1. teisinis statusas:

juridinis asmuo
juridinio asmens struktūrinis padalinys (filialas, atstovybė)
fizinis asmuo, vykdamas ūkinę veiklą

X

(tinkamą langelį pažymėti X)

1.2. juridinio asmens ar jo struktūrinio padalinio pavadinimas ar fizinio asmens vardas, pavardė

1.3. juridinio asmens ar jo struktūrinio padalinio kodas
Juridinių asmenų registre arba
fizinio asmens kodas

<i>VŠĮ „Kauno regiono atliekų tvarkymo centras“</i>	300092998
---	------------------

1.4. juridinio asmens ar jo struktūrinio padalinio buveinės ar fizinio asmens nuolatinės gyvenamosios vietos adresas

savivaldybė	gyvenamoji vietovė (miestas, kaimo gyvenamoji vietovė)	gatvės pavadinimas	pastato ar pastatų komplekso nr.	korpusas	buto ar negyvenamosios patalpos nr.
Kauno m.	Kaunas	Pramonės pr.	4	A	-

1.5. ryšio informacija

telefono nr.	fakso nr.	el. paštas
+370 37 311267	+370 37 490734	info@kaunoratc.lt

2. Ūkinės veiklos vieta:

Ūkinės veiklos objekto pavadinimas					
Rekultivuotas Babėnų buitinių atliekų sąvartynas					
adresas					
savivaldybė	gyvenamoji vietovė (miestas, kaimo gyvenamoji vietovė)	gatvės pavadinimas	namo pastato ar pastatų komplekso nr.	korpusas	buto ar negyvenamosios patalpos nr.
Kėdainių r.	Kėdainiai	Babėnų g.	24	-	-

3. Trumpas ūkinės veiklos objekte vykdomos veiklos aprašymas nurodant taršos šaltinius, juose susidarančius teršalus ir jų kieki, galimą poveikio aplinkai pobūdį.

Pagal 1993 m. atliktų sąvartyno tyrimų duomenis čia buvo sukaupta 222 tūkst. m³ kietų buitinių atliekų. Kadangi sąvartynas dar buvo eksploatuojamas iki 2001 m. antros pusės, jame šiuo metu sukauptų atliekų kiekis viršija 300 tūkst. m³.

Šiuo metu sąvartynas pagal parengtą ir patvirtintą techninį projektą yra uždarytas. Jo veikla sustabdyta 2001 m. antroje pusėje.

Šiaurės rytų pusėje yra susiformavęs natūralus biologinis tvenkinys, kurio atviro vandens paviršiaus plotas yra 0,31 ha, o apie 0,65 ha plotas apaugęs nendrėmis, švendrais. Bendras šio tvenkinio tūris apie 6550 m³. Šis tvenkinys yra maitinamas filtratu, susidarančiu sąvartos kūne.


Pagal sąvartyno uždarymo techninį projektą dabar iš sąvartyno įsisunkia į gruntą apie 6 m³/d filtrato, o atliekose yra susikaupę apie 22,5 tūkst. m³ filtrato. Uždengus sąvartyną infiltracijos debitas palaipsniui mažės ir po 10–15 metų neturėtų viršyti 1 m³/d.

Siekiant sumažinti gruntinio vandens teršimą ir horizontaliąją teršalų migraciją, iškastas apsauginis griovys palei vakarinę ir pietvakarinę sąvartyno teritorijos ribą, kad pažeminti gruntinio vandens lygį bei sustabdyti jo tėkmę į sąvartas ir aplinkinius sklypus. Paviršiniam vandeniui nuokaupti ir filtratui rinkti iškasti du tvenkiniai. Jų dugno gruntas – natūralus priesmėlis, priemolis.

4. Ūkinės veiklos objekto išsidėstymas žemėlapyje (-iuose), schema (-os) su pažymėtais taršos šaltiniais (išleistuvu (-ais)) ir jų koordinatės valstybinėje koordinatinių sistemoje.

Sąvartynas yra Kėdainių miesto šiaurinėje dalyje. Sąvartyno sklypo plotas apima 17,2290 ha. Objekto centro koordinatės pagal valstybinę koordinatinių sistemą LKS – 94 yra X – 6134354, Y – 498964. Žemės sklypo kadastro numeris ir kadastro vietovės pavadinimas: 5333/0024:128 Kėdainių m. k.v. Žemės sklypo paskirtis – kita, naudojimo būdas – atliekų saugojimo, rūšiavimo ir utilizavimo (sąvartynai) teritorijos. Sklypas nuosavybės teise priklauso Lietuvos Respublikai. Pagal nuomos sutartį sklype savo veiklą vykdo VšĮ „Kauno regiono atliekų tvarkymo centras“.

Schema su pažymėtomis monitoringo ėminių paėmimo vietomis pateikiama 1 paveiksle.

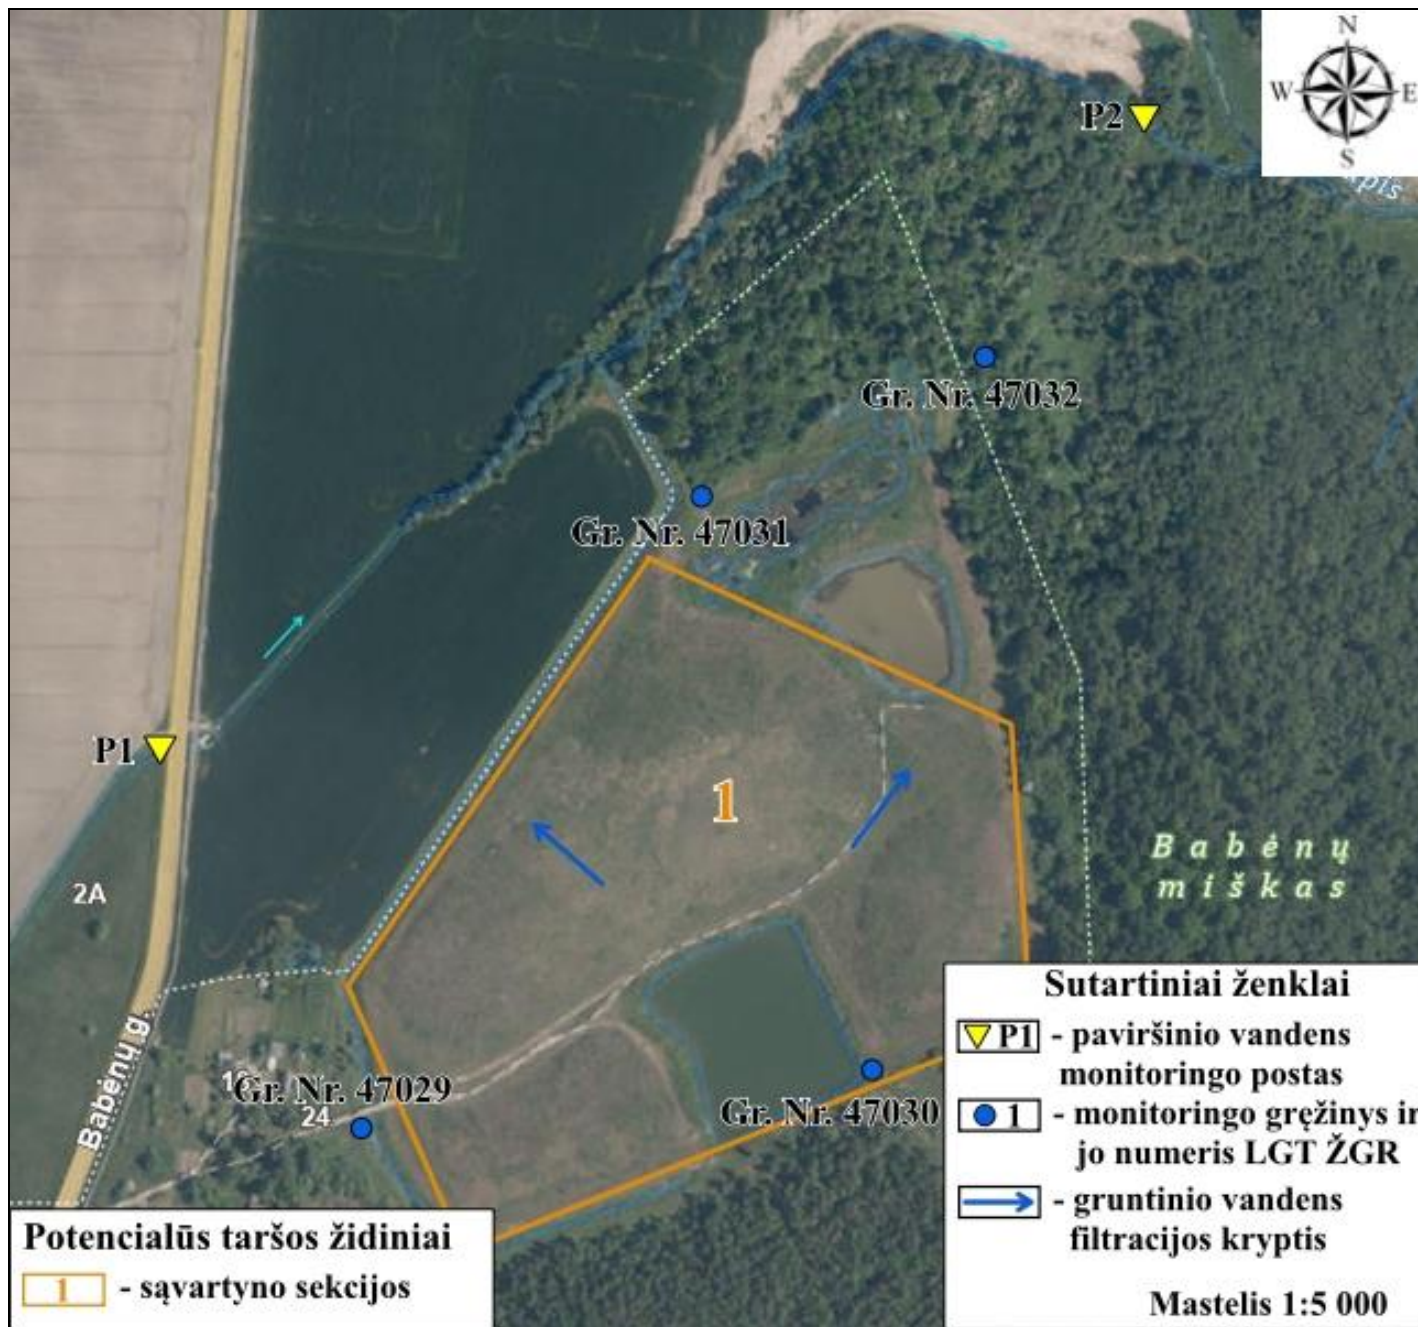

1 pav. Aplinkos monitoringo ėminių paėmimo vietų schema

II SKYRIUS TECHNOLOGINIŲ PROCESŲ MONITORINGAS

1 lentelė. Technologinių procesų monitoringo planas

Objektas nei vieno iš „Ūkio subjektų aplinkos monitoringo nuostatų“ 9.1. – 9.5. punktų reikalavimų neatitinka, todėl technologinių procesų monitoringas nevykdomas.

III SKYRIUS TARŠOS ŠALTINIŲ IŠMETAMŲ IR (AR) IŠLEIDŽIAMŲ TERŠALŲ MONITORINGAS

2 lentelė. Taršos šaltinių išmetamų į aplinkos orą teršalų monitoringo planas.

Objektas nei vieno iš „Ūkio subjektų aplinkos monitoringo nuostatų“ 10.5. – 10.7. punktų reikalavimų neatitinka, todėl taršos šaltinių išmetamų į aplinkos orą teršalų monitoringas nevykdomas.

3 lentelė. Taršos šaltinių su nuotekomis išleidžiamų teršalų monitoringo planas.

Objektas nei vieno iš „Ūkio subjektų aplinkos monitoringo nuostatų“ 10.1. – 10.4. punktų reikalavimų neatitinka, todėl taršos šaltinių išmetamų į aplinkos orą teršalų monitoringas nevykdomas.

IV SKYRIUS POVEIKIO APLINKAI MONITORINGAS

5. Sąlygos, reikalaujančios vykdyti poveikio aplinkai monitoringą.

Rekultivuoto Babėnų sąvartyno poveikio vandens kokybei ir požeminiam vandeniui monitoringas turi būti vykdomas vadovaujantis „Atliekų sąvartynų įrengimo, eksploatavimo, uždarymo ir priežiūros po uždarymo taisyklių“ XI skyriaus reikalavimais, pagal 75 punktą: Sąvartyno eksploatacijos metu ir jį uždarius, kol sąvartynas pagal Aplinkos apsaugos departamento įvertinimą gali kelti pavojų aplinkai ir žmonių sveikatai, operatorius turi vykdyti aplinkos monitoringą Lietuvos Respublikos aplinkos monitoringo įstatyme nustatyta tvarka.

Poveikio oro kokybei monitoringas nebetęsiamas apibendrinančios 2014-2018 m. monitoringo ataskaitos pagrindu. Filtrato monitoringas nevykdomas, nes sąvartyne nebuvo įrengta filtrato surinkimo sistema.

6. Ūkinės veiklos objekte vykdomo sistemingo užteršimo pavojaus įvertinimo aprašymas (pildoma, kai ūkio subjektų aplinkos monitoringo programoje nenumatyta tirti požeminio vandens ir (ar) dirvožemio užterštumo atitinkamomis įrenginyje naudojamomis, gaminamomis ar iš jų išleidžiamomis pavojingomis medžiagomis pagal Nuostatų 1 priedo 33.7 papunkčio ir (ar) 35 punkto reikalavimus).

Aplinkos monitoringo programoje numatyta tirti požeminio vandens ir (ar) dirvožemio užterštumo atitinkamomis įrenginyje naudojamomis, gaminamomis ar iš jų išleidžiamomis pavojingomis medžiagomis, todėl ūkinės veiklos objekte vykdomo sistemingo užteršimo pavojaus įvertinimo aprašymas nepildomas.

7. Matavimo vietų skaičius, vietų parinkimo principai ir pagrindimas.

Poveikio vandens kokybei monitoringas bus vykdomas 2 paviršinio vandens postuose (Nr. P1, P2). Paviršinio vandens monitoringo postai įrengti Baltupio upelyje aukščiau (P1) ir žemiau (P2) sąvartyno. Poveikio požeminiam vandeniui monitoringas bus vykdomas 4 esančiuose (Nr. 47029, 47030, 47031, 47032) gręžiniuose.

Poveikio aplinkos (vandens, požeminio vandens) kokybei monitoringo vietos ir skaičius parinktos taip, kad iš surinktų duomenų galima būtų spręsti apie rekultivuoto Babėnų sąvartyno daromą poveikį aplinkai.

8. Veiklos objekto (-ų) išsidėstymas žemėlapyje (-iuose), schema (-os) su pažymėtomis stebėjimo vietomis nurodant taršos šaltinių (išleistuvo (-ų)) koordinates ir monitoringo vietų koordinates LKS-94 koordinacių sistemoje.

Rekultivuoto Babėnų sąvartyno išsidėstymo schema su pažymėtomis stebėjimo vietomis pateikta 1 paveiksle. Poveikio požeminio vandens monitoringo vietų koordinatės pateiktos Rekultivuoto Babėnų buitinių atliekų sąvartyno, esančio Babėnų g. 24, Kėdainiuose, aplinkos (poveikio požeminiam vandeniui) monitoringo programoje 2024-2028 metams.

4 lentelė. Poveikio vandens kokybei monitoringo planas.

Eil. Nr.	Išleistuvo kodas	Nustatomi parametrai	Vertinimo kriterijus ¹	Matavimų vieta				Matavimų dažnumas	Numatomas matavimo metodas ³
				koordinatės	atstumas nuo taršos šaltinio, km	paviršinio vandens telkinio kodas ²	paviršinio vandens telkinio pavadinimas		
1	2	3	4	5	6	7	8	9	10
1.	-	Temperatūra	-	6134396, 498680	0,18	13010670	Baltupis (P1)	1 k./metus	Unif. NT ir PV kokybės tyrimo met. Id. Chem. analiz. met. Vilnius, 1994
2.		pH	-						LST EN ISO 10523:2012
3.		Ištirpęs deguonis	EBK ⁴						LST EN ISO 5814:2012
4.		Suspenduotos medžiagos	-						LST EN 872:2005
5.		BDS ₇	EBK ⁴						LST EN ISO 5815-1:2019
6.		ChDS	-						LST ISO 6060:2003
7.		Amonis	EBK ⁴						LST ISO 7150-1:1998
8.		Nitratas	EBK ⁴						LST ISO 7890-3:1998
9.		Nitritas	-						LST EN 26777:1999
10.		Bendras azotas	EBK ⁴						LST EN ISO 11905-1:2000
11.		Bendras fosforas	EBK ⁴						LST EN ISO 6878:2004
12.		Fosfatai	EBK ⁴						LST EN ISO 6878:2004
13.	-	Temperatūra	-	6134775, 499272	0,22	13010670	Baltupis (P2)	1 k./metus	Unif. NT ir PV kokybės tyrimo met. Id. Chem. analiz. met. Vilnius, 1994
14.		pH	-						LST EN ISO 10523:2012
15.		Ištirpęs deguonis	EBK ⁴						LST EN ISO 5814:2012
16.		Suspenduotos medžiagos	-						LST EN 872:2005
17.		BDS ₇	EBK ⁴						LST EN ISO 5815-1:2019
18.		ChDS	-						LST ISO 6060:2003
19.		Amonis	EBK ⁴						LST ISO 7150-1:1998
20.		Nitratas	EBK ⁴						LST ISO 7890-3:1998
21.		Nitritas	-						LST EN 26777:1999

Eil. Nr.	Išleistuvo kodas	Nustatomi parametrai	Vertinimo kriterijus ¹	Matavimų vieta				Matavimų dažnumas	Numatomas matavimo metodas ³
				koordinatės	atstumas nuo taršos šaltinio, km	paviršinio vandens telkinio kodas ²	paviršinio vandens telkinio pavadinimas		
22.		Bendras azotas	EBK ⁴					LST EN ISO 11905-1:2000	
23.		Bendras fosforas	EBK ⁴					LST EN ISO 6878:2004	
24.		Fosfatai	EBK ⁴					LST EN ISO 6878:2004	

Pastabos:

¹Paviršinių vandens telkinių būklės vertinimo kriterijai yra Nuotekų tvarkymo reglamento, patvirtinto aplinkos ministro 2006 m. gegužės 17 d. įsakymu Nr. D1-236 „Dėl Nuotekų tvarkymo reglamento patvirtinimo“, 1 priede ir 2 priedo A dalyje nurodytų medžiagų aplinkos kokybės standartai paviršiniuose vandenyse ir 2 priedo B dalies B1 sąraše nurodytų medžiagų didžiausios leidžiamos koncentracijos vandens telkinyje-priimtuve, Paviršinių vandens telkinių būklės nustatymo metodikoje, patvirtintoje aplinkos ministro 2007 m. balandžio 12 d. įsakymu Nr. D1-210 „Dėl Paviršinių vandens telkinių būklės nustatymo metodikos patvirtinimo“, aplinkos ministro 2018 m. gruodžio 5 d. įsakyme Nr. D1-1045 „Dėl Vandensaugos tikslų patvirtinimo“.

²Paviršinio vandens telkinio identifikavimo kodas, įrašytas Lietuvos Respublikos upių, ežerų ir tvenkinių kadastre.

³Galiojantis teisės aktas, kuriuo nustatytas matavimo metodas, galiojančio standarto žymuo ar kitas metodas.

⁴Ekologinės būklės klasė, pagal Paviršinių vandens telkinių būklės nustatymo metodiką.

5 lentelė. Poveikio aplinkos oro kokybei monitoringo planas.

Poveikio oro kokybei monitoringas nebetęsiamas apibendrinančios 2014-2018 m. monitoringo ataskaitos pagrindu.

6 lentelė. Poveikio požeminiam vandeniui monitoringo planas.

Poveikio požeminiam vandeniui monitoringas vykdomas pagal paruoštą programą: „Rekultivuoto Babėnų buitinių atliekų sąvartyno, esančio Babėnų g. 24, Kėdainiuose, aplinkos (poveikio požeminiam vandeniui) monitoringo programa 2024-2028 metams“.

Eil. Nr.	Gręžinio Nr. ¹	Nustatomi parametrai	Matavimo metodas	Vertinimo kriterijus ²	Matavimų dažnumas/ Periodiškumas
1	2	3	4	5	6
1.	47029, 47030, 47031, 47032	Statinis vandens lygis	rankinė matuoklė	-	1 k./metus
Fizikiniai – cheminiai parametrai					
2.	47029, 47030, 47031, 47032	Temperatūra (°C)	Lauko laboratorija (multimetras)	-	1 k./metus
3.		pH (pH vnt.)		-	
4.		Savitasis elektros laidis (μS/cm)		-	
5.		Ištirpęs deguonis (mg/l)		-	
Bendra cheminė sudėtis					
6.	47029, 47030,	pH (pH vnt.)	LST EN ISO 10523:2012	-	1 k./metus

Eil. Nr.	Gręžinio Nr. ¹	Nustatomi parametrai	Matavimo metodas	Vertinimo kriterijus ²	Matavimų dažnumas/ Periodiškumas
7.	47031, 47032	Permanganato indeksas (mg/l)	LST EN ISO 8467:2002	-	
8.		ChDS _{Cr} (bichromato skaičius) (mg/l)	LST ISO 6060:2003	-	
9.		Savitasis elektros laidis (μS/cm)	LST EN 27888:2002	-	
10.		Chloridai (mg/l)	LST ISO 9297:1998	500 [1, 2]	
11.		Sulfatai (mg/l)	SVP 5.4-19 V	1000 [1, 2]	
12.		Hidrokarbonatai (mg/l)	SVP 5.4-23 V	-	
13.		Bendras kietumas (mg-ekv./l)	LST ISO 6059:1998	-	
14.		CO ₃ (mg/l)	skaičiavimo	-	
15.		Nitratai (mg/l)	LST ISO 7890-3:1998	50 [2], 100 [1]	
16.		Nitritai (mg/l)	LST EN 26777:1999	1 [1, 2]	
17.		Natris (mg/l)	LST ISO 9964-3:1998	-	
18.		Kalis (mg/l)	LST ISO 9964-3:1998	-	
19.		Kalcis (mg/l)	LST ISO 6058:1998	-	
20.		Magnis (mg/l)	LST ISO 6058:1998	-	
21.	Amonis (mg/l)	LST ISO 7150-1:1998	12,86 [2]		
22.	Ištirpusių mineralinių medžiagų suma (mg/l)	skaičiavimo	-		
Biogeniniai elementai					
23.	47029, 47030, 47031, 47032	Bendras azotas (mg/l)	LST EN ISO 11905-1:2000	-	1 k./metus
24.		Bendras fosforas (mg/l)	LST EN ISO 6878:2004	-	
25.		Fosfatai (mg/l)	LST EN ISO 6878:2004	3,3 [2]	
26.	47029, 47030, 47031, 47032	Fenoliai (mg/l)	LST ISO 6439:1998	2 [1], 0,2 [2]	1 k./metus
Sunkieji metalai					
27.	47029, 47030, 47031, 47032	Švinas (μg/l)	LST EN ISO 15586:2004	32 [2], 75 [1]	1 k./metus
28.		Nikelis (μg/l)	LST EN ISO 15586:2004	40 [2], 100 [1]	
29.		Cinkas (μg/l)	LST EN ISO 15586:2004	1000 [1], 3000 [2]	
30.		Kadmis (μg/l)	LST EN ISO 15586:2004	6 [1], 10 [2]	
31.		Varis (μg/l)	LST EN ISO 15586:2004	100 [2], 2000 [1]	
32.		Chromas (μg/l)	LST EN ISO 15586:2004	100 [1], 500 [2]	
33.		Gyvsidabris (μg/l)	LST EN ISO 15586:2004	1 [1, 2]	
Naftos angliavandeniliai					
34.	47029, 47030, 47031, 47032	Benzenas (μg/l)	ISO 11423-1:1997	10 [2], 50 [1]	1 k./metus
35.		Toluenas (μg/l)	ISO 11423-1:1997	1000 [1]	
36.		Etil-benzenas (μg/l)	ISO 11423-1:1997	300 [1]	
37.		Ksilenų suma (μg/l)	ISO 11423-1:1997	500 [1]	
38.		TMB suma (μg/l)	ISO 11423-1:1997	-	
39.		Aromatinių angliavandenilių suma (μg/l)	ISO 11423-1:1997	-	
40.		BEA (C ₆ -C ₁₀ suma) (mg/l)	EPA 8015B:1996	2 [3]	
41.		DEA (C ₁₀ -C ₂₈ suma) (mg/l)	EPA 8015B:1996	-	

Pastabos:

¹ – stebimojo gręžinio identifikavimo numeris Žemės gelmių registre;

² – ribinės, siektinos arba kitos norminės vertės, su kuriomis lyginami matavimų rezultatai:

[1] – RV pagal „Cheminėmis medžiagomis užterštų teritorijų tvarkymo aplinkos apsaugos reikalavimus“;

[2] – DLK pagal „Pavojingų medžiagų išleidimo į požeminį vandenį inventorizavimo ir informacijos rinkimo tvarką“;

[3] – RV pagal „Naftos produktais užterštų teritorijų tvarkymo aplinkos apsaugos reikalavimus“ (LAND 9-2009);

³ - DLK perskaičiuota iš amonio azoto (NH₄-N) vertės.

7 lentelė. Poveikio drenažiniam vandeniui monitoringo planas

Objektas nei vieno iš „Ūkio subjektų aplinkos monitoringo nuostatų“ 11.4.1. – 11.4.2. punktų reikalavimų neatitinka, todėl poveikio drenažiniam vandeniui monitoringas nevykdomas.

8 lentelė. Poveikio aplinkai (dirvožemiui, biologinei įvairovei, reljefui, hidrografiniam tinklui, kraštovaizdžio vizualinei struktūrai) monitoringo planas

Objektas nei vieno iš „Ūkio subjektų aplinkos monitoringo nuostatų“ 11.5. – 11.6. punktų reikalavimų neatitinka, todėl poveikio aplinkai monitoringas nevykdomas.

V SKYRIUS PAPILDOMA INFORMACIJA

9. Nurodoma informacija ar dokumentai, kuriuos būtina parengti pagal kitų teisės aktų, reikalaujančių iš ūkio subjektų vykdyti aplinkos monitoringą, reikalavimus.

Nėra.

10. Nurodoma, kokie ūkio subjektų taršos šaltinių išmetamų ir (ar) išleidžiamų teršalų monitoringo nuolatinių matavimų rezultatai (pvz., savaitės, paros, valandos) privalo būti saugomi.

Nuolatinių matavimų būdas taikomas teršalams, kuriems nustatyta ES norma, kuriems teisės aktuose nustatyta 1 valandos ribinė aplinkos oro užterštumo vertė, o koncentracija aplinkos ore, įvertinta modeliuojant taršos sklaidą, be foninio aplinkos oro užterštumo, viršija Aplinkos oro kokybės

vertinimo tvarkos apraše, patvirtintame Lietuvos Respublikos aplinkos ministro 2001 m. gruodžio 12 d. įsakymu Nr. 596 „Dėl Aplinkos oro kokybės vertinimo tvarkos aprašo patvirtinimo“ žmonių sveikatos apsaugai nustatytą viršutinę vertinimo ribą. Teršalo koncentracija aplinkos ore matuojama nuolat ir minimalus duomenų surinkimas per metus turi siekti 90 % galimų surinkti duomenų.

VšĮ „Kauno regiono atliekų tvarkymo centras“ reikultivuotame Babėnų sąvartyne nuolatinių matavimų vykdymas nenumatomas.

Poveikio aplinkai duomenys saugomi 10 metų VšĮ „Kauno regiono atliekų tvarkymo centras“ administracijos pastate adresu Pramonės pr. 4A, Kaunas.

VI SKYRIUS

DUOMENŲ IR ATASKAITŲ TEIKIMO TERMINAI IR GAVĖJAI

11. Nurodomi duomenų, informacijos ir (ar) monitoringo ataskaitų teikimo terminai ir gavėjai.

Vadovaujantis Lietuvos Respublikos aplinkos ministro 2009 m. rugsėjo 16 d. įsakymu Nr. D1-546 „Dėl Ūkio subjektų aplinkos monitoringo nuostatų patvirtinimo“ patvirtintais Ūkio subjektų aplinkos monitoringo nuostatais (toliau – Nuostatais) Ūkio subjektai aplinkos monitoringo duomenis ir informaciją privalo pateikti AAA, kitoms monitoringo programoje nurodytoms institucijoms tokia tvarka (jei monitoringo programoje nenustatyta kitaip): einamųjų kalendorinių metų praėjusių ketvirčių technologinių procesų monitoringo ir taršos šaltinių išmetamų ir (ar) išleidžiamų teršalų monitoringo duomenys, nurodyti Nuostatų 3 priede, saugomi ūkio subjekte ir pateikiami AAA ir AAD pareikalavus.

Praėjusių kalendorinių metų monitoringo ataskaita iki kitų metų kovo 1 d. pateikiama AAA per IS „AIVIKS“, el. paštu ar kitomis elektroninėmis ryšio priemonėmis. Teikiant monitoringo ataskaitą el. paštu ar kitomis elektroninėmis ryšio priemonėmis, ataskaita teikiama su lydraščiu, pasirašytu kvalifikuotu elektroniniu parašu arba suformuota elektroninėmis ryšio priemonėmis, kurios leidžia užtikrinti teksto vientisumą, nepakeičiamumą ir identifikuoti aplinkos monitoringo ataskaitą teikiantį asmenį. Jei monitoringo ataskaita pateikiama ne per IS „AIVIKS“, AAA ją persiunčia AAD.

Poveikio požeminiam vandeniui monitoringo duomenys, parengti pagal Nuostatų 4 priedo II skyriaus 3 lentelę, pateikiami LGT per Valstybinės požeminio vandens informacinės sistemos elektronines paslaugas, el. paštu ar kitomis elektroninėmis ryšio priemonėmis;

Monitoringo duomenys yra vieši ir ūkio subjektas turi užtikrinti, kad jie būtų lengvai prieinami visuomenei: ūkio subjektai, vykdydantys taršos šaltinių išmetamų į aplinkos orą, paviršinį vandenį nuolatinius matavimus, privalo viešai savo interneto svetainėje skelbti ir nuolat atnaujinti Nuostatų 32.3 papunktyje nurodytų matavimų rezultatus; praėjusio metų ketvirčio technologinių procesų monitoringo ir taršos šaltinių išmetamų ir (ar)

išleidžiamų teršalų monitoringo duomenis (Nuostatų 3 priede nurodyti duomenys), praėjusių kalendorinių metų monitoringo ataskaitą (Nuostatų 4 priede nurodyti duomenys) ūkio subjektai skelbia savo interneto svetainėje. Monitoringo duomenys ir ataskaitos skelbiami Nuostatų 3 ir 4 prieduose nurodyta forma. Nuostatų 3 priede nurodyti duomenys paskelbiami per 30 darbo dienų nuo metų ketvirčio pabaigos, Nuostatų 4 priede nurodyti duomenys ir ataskaitos paskelbiami per 30 darbo dienų nuo monitoringo ataskaitų pateikimo AAA ar LGT dienos (išskyrus 2020 m. monitoringo ataskaitas). Jei ūkio subjektas neturi interneto svetainės, jis privalo sudaryti galimybę visuomenei susipažinti su šiame papunktyje nurodytais monitoringo duomenimis ir ataskaitomis, pvz., skelbti skelbimo lentoje, viešai prieinamoje ūkinės veiklos vietoje. Ūkio subjektai, neskelbiantys monitoringo duomenų ir monitoringo ataskaitų interneto svetainėje, apie tai informuoja AAA ir, jei vykdomas poveikio požeminiam vandeniui monitoringas, – LGT.

Programą parengė: UAB „Ekometrija“ vyr. hidrogeologas Laurynas Kažukauskas, 861209894
(Vardas ir pavardė, telefonas)

Sąvartynų inžinierius
Darius Dijokas

(Ūkio subjekto vadovo ar jo įgalioto asmens pareigos)

(parašas)

(Vardas ir pavardė)

(Data)

SUDERINTA

(Monitoringo programą derinančios institucijos vadovo pareigos)

A. V.

(Parašas)

(Vardas ir pavardė)

(Data)