

Proj. dalis	Vardas, pavardė	Parašas	Data
-	-	-	-


A3 297x420

PASTABOS:
1. Plane pateiktos atraminės reakcijos nuo
skaičiuotinių apkrovų.




LT

LIRGRID AB


Laida	0	2020 04	Statybai	Laidos statusas. Keitimų priežastis (jei taikoma)	Alytaus 400 kV skirstytuvio rekonstravimas	Atraminių reakcijų planas	1	Lapas	1

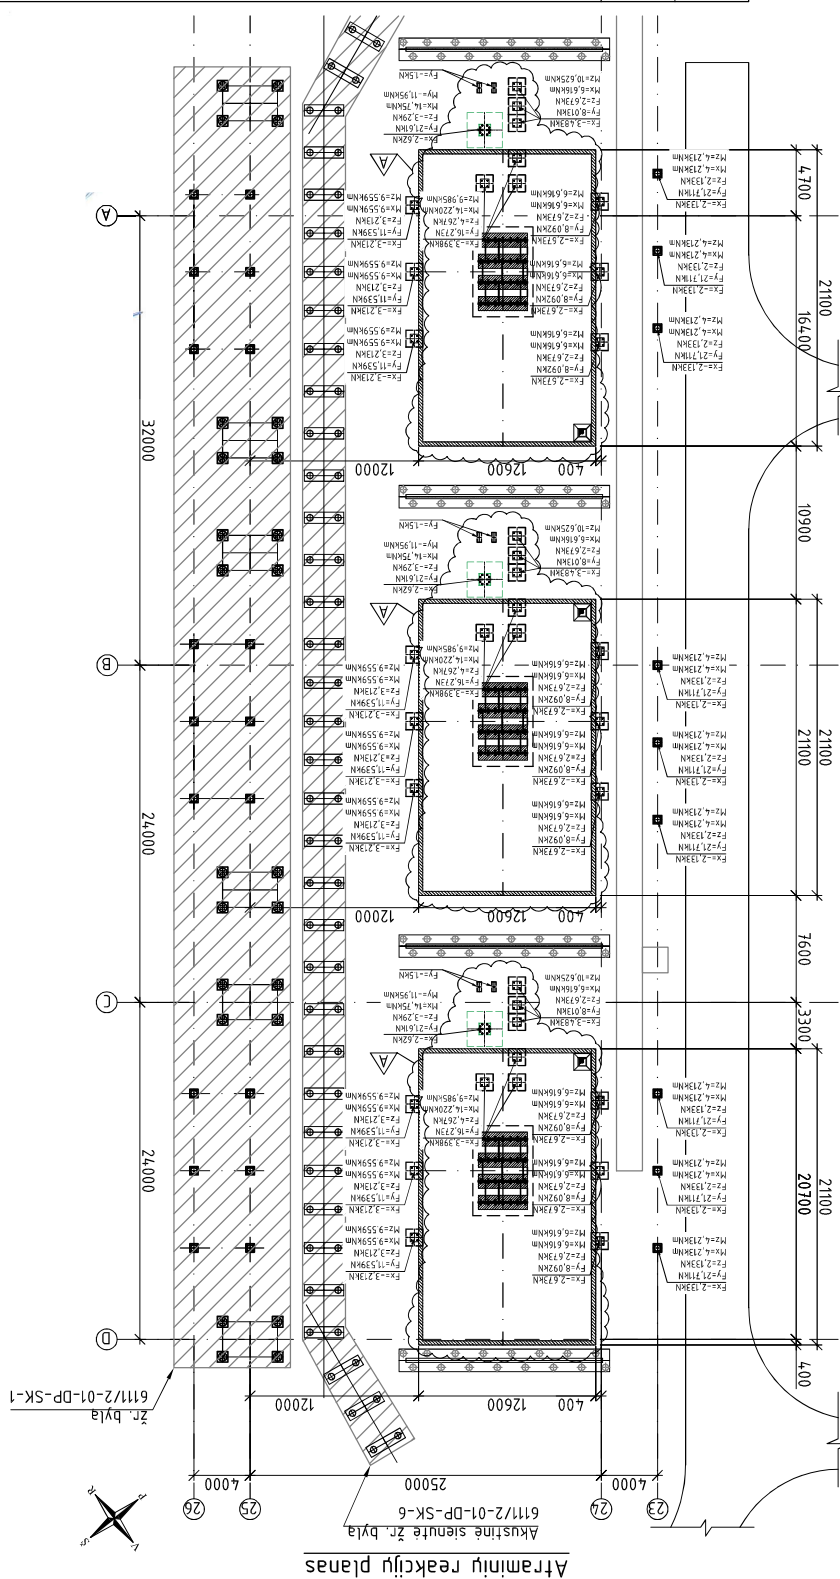


El. Nr.	Žymėjimas	Paralaminas	Kiekis	Masė (kg)	Pastaba
			vnt.	vnt.	visu
		Pagrindai			

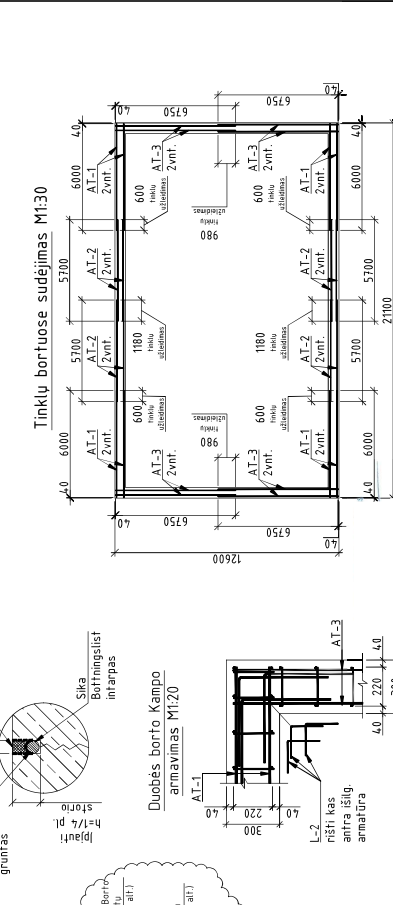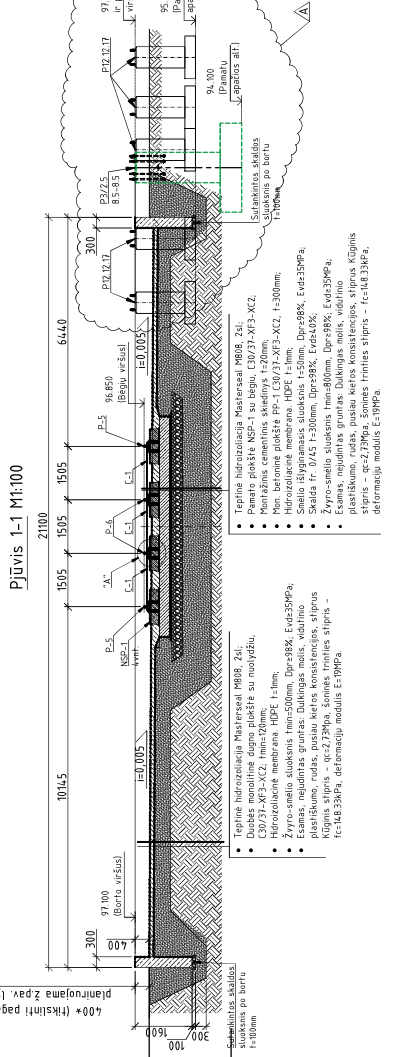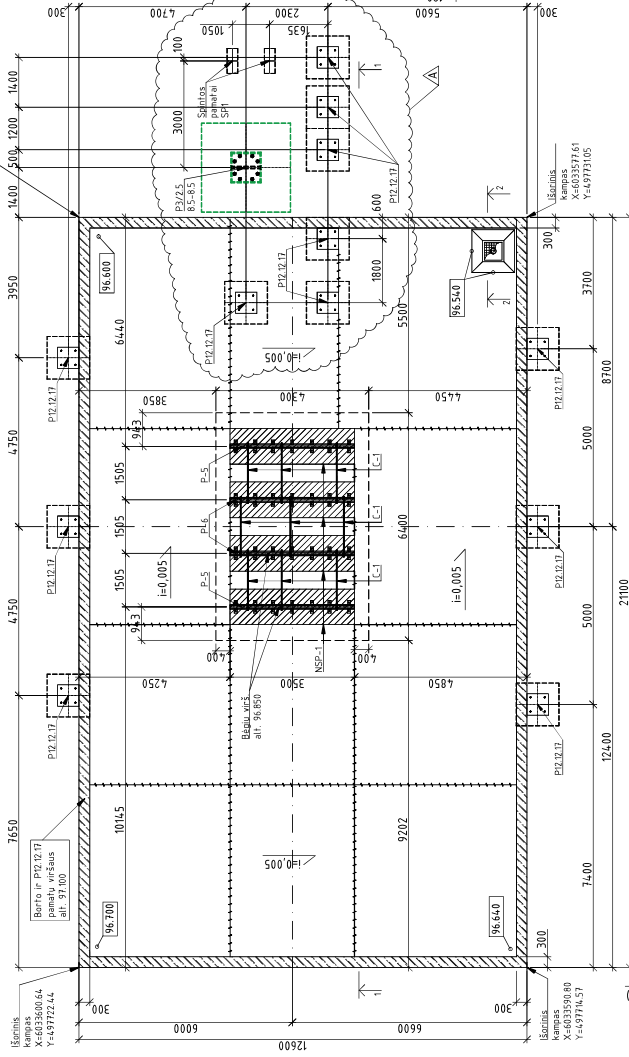[illegible]


Transformatoriaus pamatas su alyvos subėgimo duobe TP2 (Transformatorius T2) M1:100

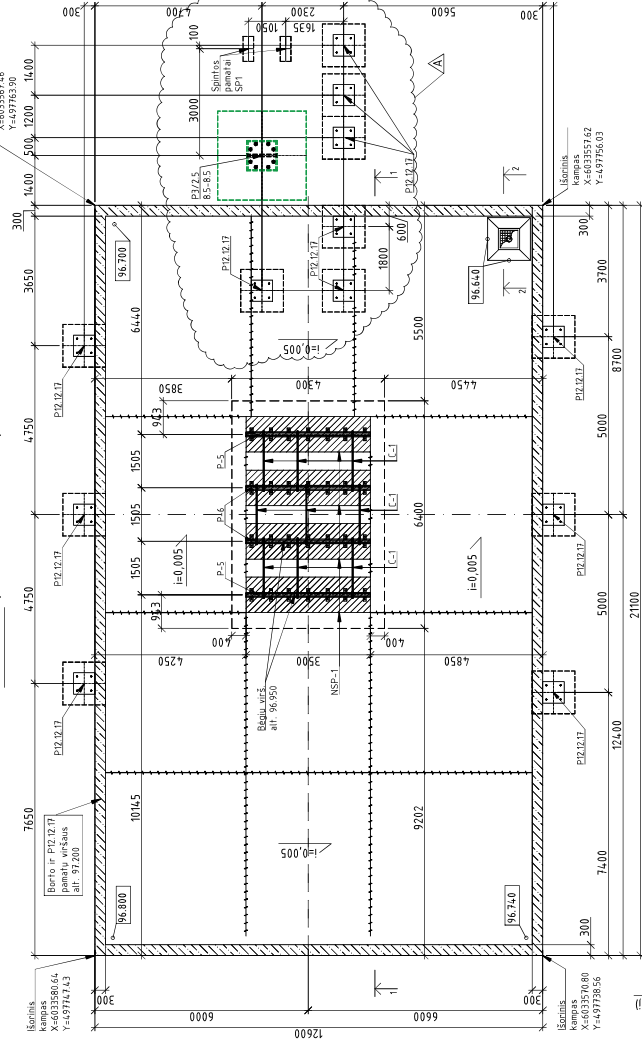


Pjūvis 3-3
(Duobės bort
rmavimas) M1

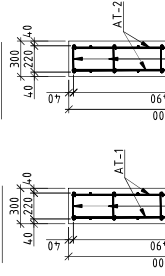


Pjūvis 4-4
Duobės bortas
(mavimas) M1:

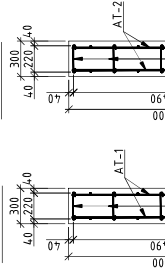


Pjūvis 4-4
Duobės bortas
(mavimas) M1:

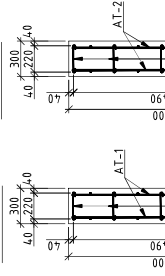


Dugno plokštės armavimo ir
susitraukimo siūlės įrengimo
principinis mazgas M1:10

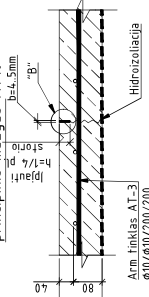


Mazgas "B"

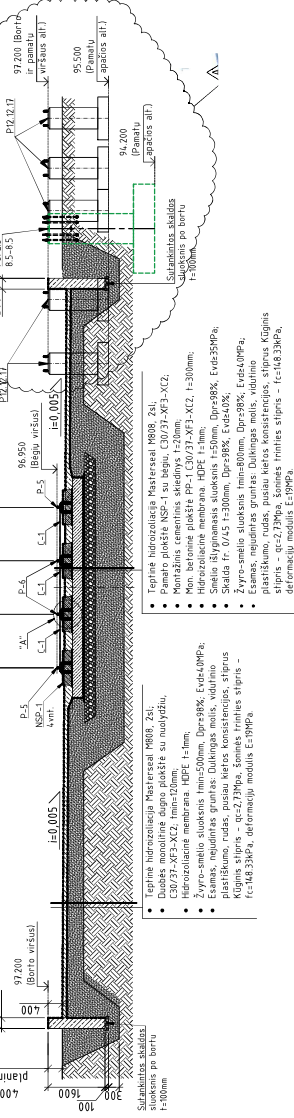

Pjūvis 2-2 M 1:30

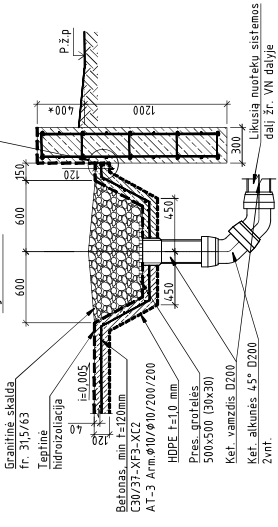


Mazdas "A" M1:10

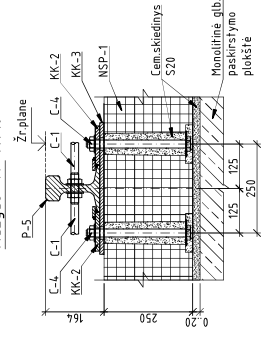

PASTABOS:

[illegible]

Tinklų bortuose sudėiimas M1:30

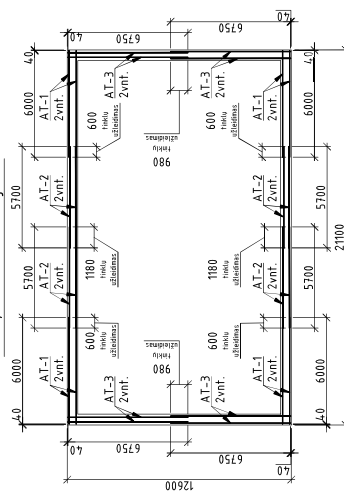

LT	LIRORD AB	
		Lapas
		1

