



UAB „PLENTPROJEKTAS”

STATYTOJAS KLAIPĖDOS MIESTO SAVIVALDYBĖ

**PROJEKTO
PAVADINIMAS** DANĖS G. RUOŽO NUO LAIVŲ SKG. IKI ARTOJO G., ARTOJO G.
RUOŽO NUO DANĖS G. IKI ARTOJO G. IR LIEPŲ G. SANKRYŽOS
(ĮSKAITANT VISĄ SANKRYŽOS MAZGĄ IR JOS PRIEIGAS)
REKONSTRAVIMO IR DVIRAČIO TAKO NUO DANĖS G. IKI
LIEPŲ G. ĮRENGIMO TECHNINIS DARBO PROJEKTAS

STADIJA TECHNINIS DARBO PROJEKTAS
STATYBOS



RŪŠIS REKONSTRAVIMAS, NAUJA STATYBA

STATINIO YPATINGAS
KATEGORIJA

PROJEKTO DALIS INŽINERINIAI GEODEZINIAI TYRINĖJIMAI

TOMAS I

KOMPLEKSO NR. 0579

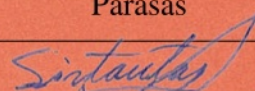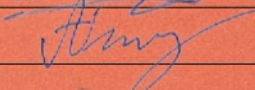Pareigos	Kvalifikacijos atestato Nr.	V. Pavardė	Parašas
Direktorius	-	A. Sirtautas	
Projekto vadovas	30410	A. Vilkelis	

VILNIUS, 2022



TOPOGRAFINĖ NUOTRAUKA M 1:500

ADRESAS: Danės g., Klaipėda

Direktorius

ELEKTRĖNAI
2022

UAB „Inžinerijos centras“
Elektrėnai, Draugystės g. 20
Įmonės kodas 303172990

Tel. +370 604 44692
El. paštas: info@inzinerijoscentras.lt
Internete: www.inzinerijoscentras.lt

AB “DnB NORD” bankas
A/s LT884010051001800199

TIIS paslaugos

"Topografinių ir inžinerinių tinklų planų erdvinių duomenų teikimas derinti ir tvarkyti" ataskaita

Sugeneruota: 2022-09-07 13:32

Paslaugos gavėjo informacija

Vardas ir pavardė:

GKP: 1GKV-1625

Paslaugos užsakymo informacija

Numeris: TIIS1-20220831-063749

Paslaugos nuoroda: <https://tiiis.planuojustatau.lt/portal/orders/TIIS1-20220831-063749>

Pavadinimas: Danės g., Klaipėda

Adresas: Danės g., Klaipėda

Prašymo teritorija: 12.76 ha

Pateikto plano tipas: Topografinis planas – pilnas turinys

Rezervuoti šulinių numeriai: Ne

Paslaugos gavėjo komentaras:

Paslaugos gavėjo įkeltas dokumentas: Aiškinamasis.pdf, Danes_Klaip.pdf, Užsakymas.pdf

Paslaugos būseną: Prašymas ir erdviniai duomenys priimti

Pateiktą planą ir plano ED suderino

EDT organizacija: Klaipėdos miesto savivaldybės administracija (71)

Administracinį sprendimą priėmusio asmens vardas ir pavardė:

Pateiktas tikrinti EDR: Danės_Klaipėda_gktr.dwg

Veiksmų ir organizacijos priimtų sprendimų išsklotinė

2022-09-01 14:06:09	Pateiktas prašymas
2022-09-01 14:06:13	Gauta užduotis „Priimti ED“
2022-09-01 16:04:49	Prašymas atmestas (reikalingas prašymo arba ED patikslinimas)
2022-09-02 16:35:22	Pateiktas prašymas (po atmetimo)
2022-09-02 16:35:38	Gauta užduotis „Priimti ED“
2022-09-06 09:22:17	Prašymas atmestas (reikalingas prašymo arba ED patikslinimas)
2022-09-07 08:17:19	Pateiktas prašymas (po atmetimo)
2022-09-07 08:17:24	Gauta užduotis „Priimti ED“
2022-09-07 13:27:12	Prašymas ir ED priimti

ED pateikti susipažinti

Organizacija: AB „Energijos skirstymo operatorius“ (ESO) (80)
Organizacijos grupė: AB „Energijos skirstymo operatorius“. Elektros duomenys (81)
Gautas EDR: Danės_Klaipėda_gktr.dwg

ED pateikti susipažinti

Organizacija: AB „Energijos skirstymo operatorius“ (ESO) (80)
Organizacijos grupė: AB „Energijos skirstymo operatorius“. Klaipėdos regionas, dujotiekio
Gautas EDR: Danės_Klaipėda_gktr.dwg

ED pateikti susipažinti

Organizacija: UAB "Skaidula" (131)
Gautas EDR: Danės_Klaipėda_gktr.dwg

ED pateikti susipažinti

Organizacija: AB "Klaipėdos vanduo" (210)
Organizacijos grupė: AB "Klaipėdos vanduo". Vandentiekio tinklų skyrius. Nuotekų tinklų skyrius.
Gautas EDR: Danės_Klaipėda_gktr.dwg

ED pateikti susipažinti

Organizacija: AB „Klaipėdos energija“ (275)
Gautas EDR: Danės_Klaipėda_gktr.dwg

ED pateikti susipažinti

Organizacija: VŠĮ "Plačiąjuostis internetas" (303)
Gautas EDR: Danės_Klaipėda_gktr.dwg

ED pateikti susipažinti

Organizacija: AB „LTG Infra“ (400)
Organizacijos grupė: AB "LTG Infra". Klaipėdos regionas. Elektrotechnikos grupė. (413)
Gautas EDR: Danės_Klaipėda_gktr.dwg

ED pateikti susipažinti

Organizacija: AB „LTG Infra“ (400)

Organizacijos grupė:	AB "LTG Infra". Klaipėdos regionas. Automatikos grupė. (415)
Gautas EDR:	Danės_Klaipėda_gktr.dwg

ED pateikti susipažinti


Organizacija:	AB „LTG Infra“ (400)
Organizacijos grupė:	AB "LTG Infra". Klaipėdos regionas. Pastatų priežiūros grupė. (416)
Gautas EDR:	Danės_Klaipėda_gktr.dwg

ED pateikti susipažinti



Organizacija:	Telia Lietuva, AB (86)
Organizacijos grupė:	Telia Lietuva, AB. Klaipėdos regionas, ryšių tinklo duomenys (420)
Gautas EDR:	Danės_Klaipėda_gktr.dwg

ED pateikti susipažinti


Organizacija:	UAB "Klaipėdos autobusų parkas" (439)
Gautas EDR:	Danės_Klaipėda_gktr.dwg

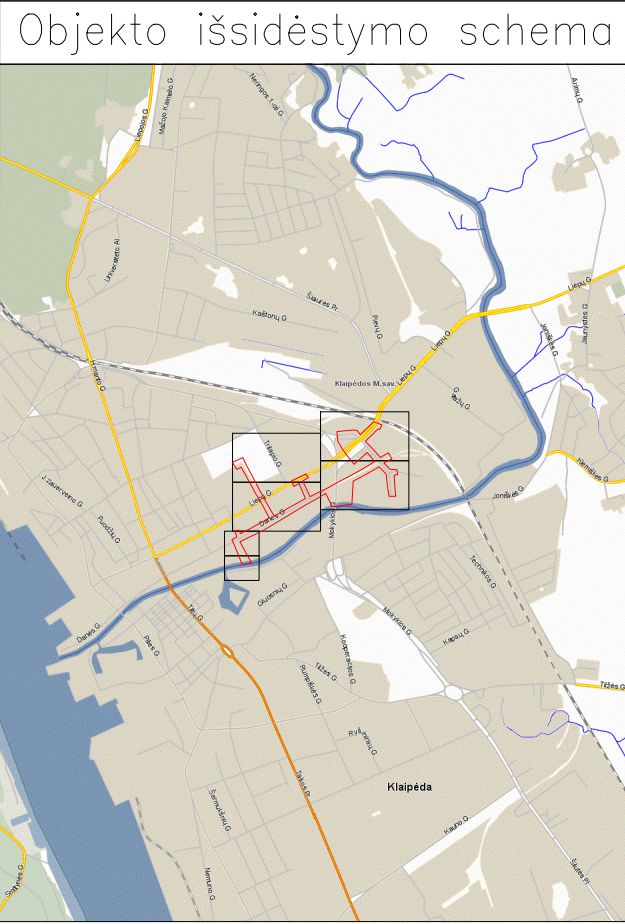


TOPOGRAFINIS PLANAS M 1:500

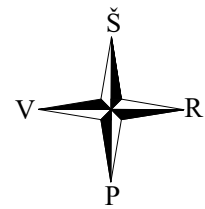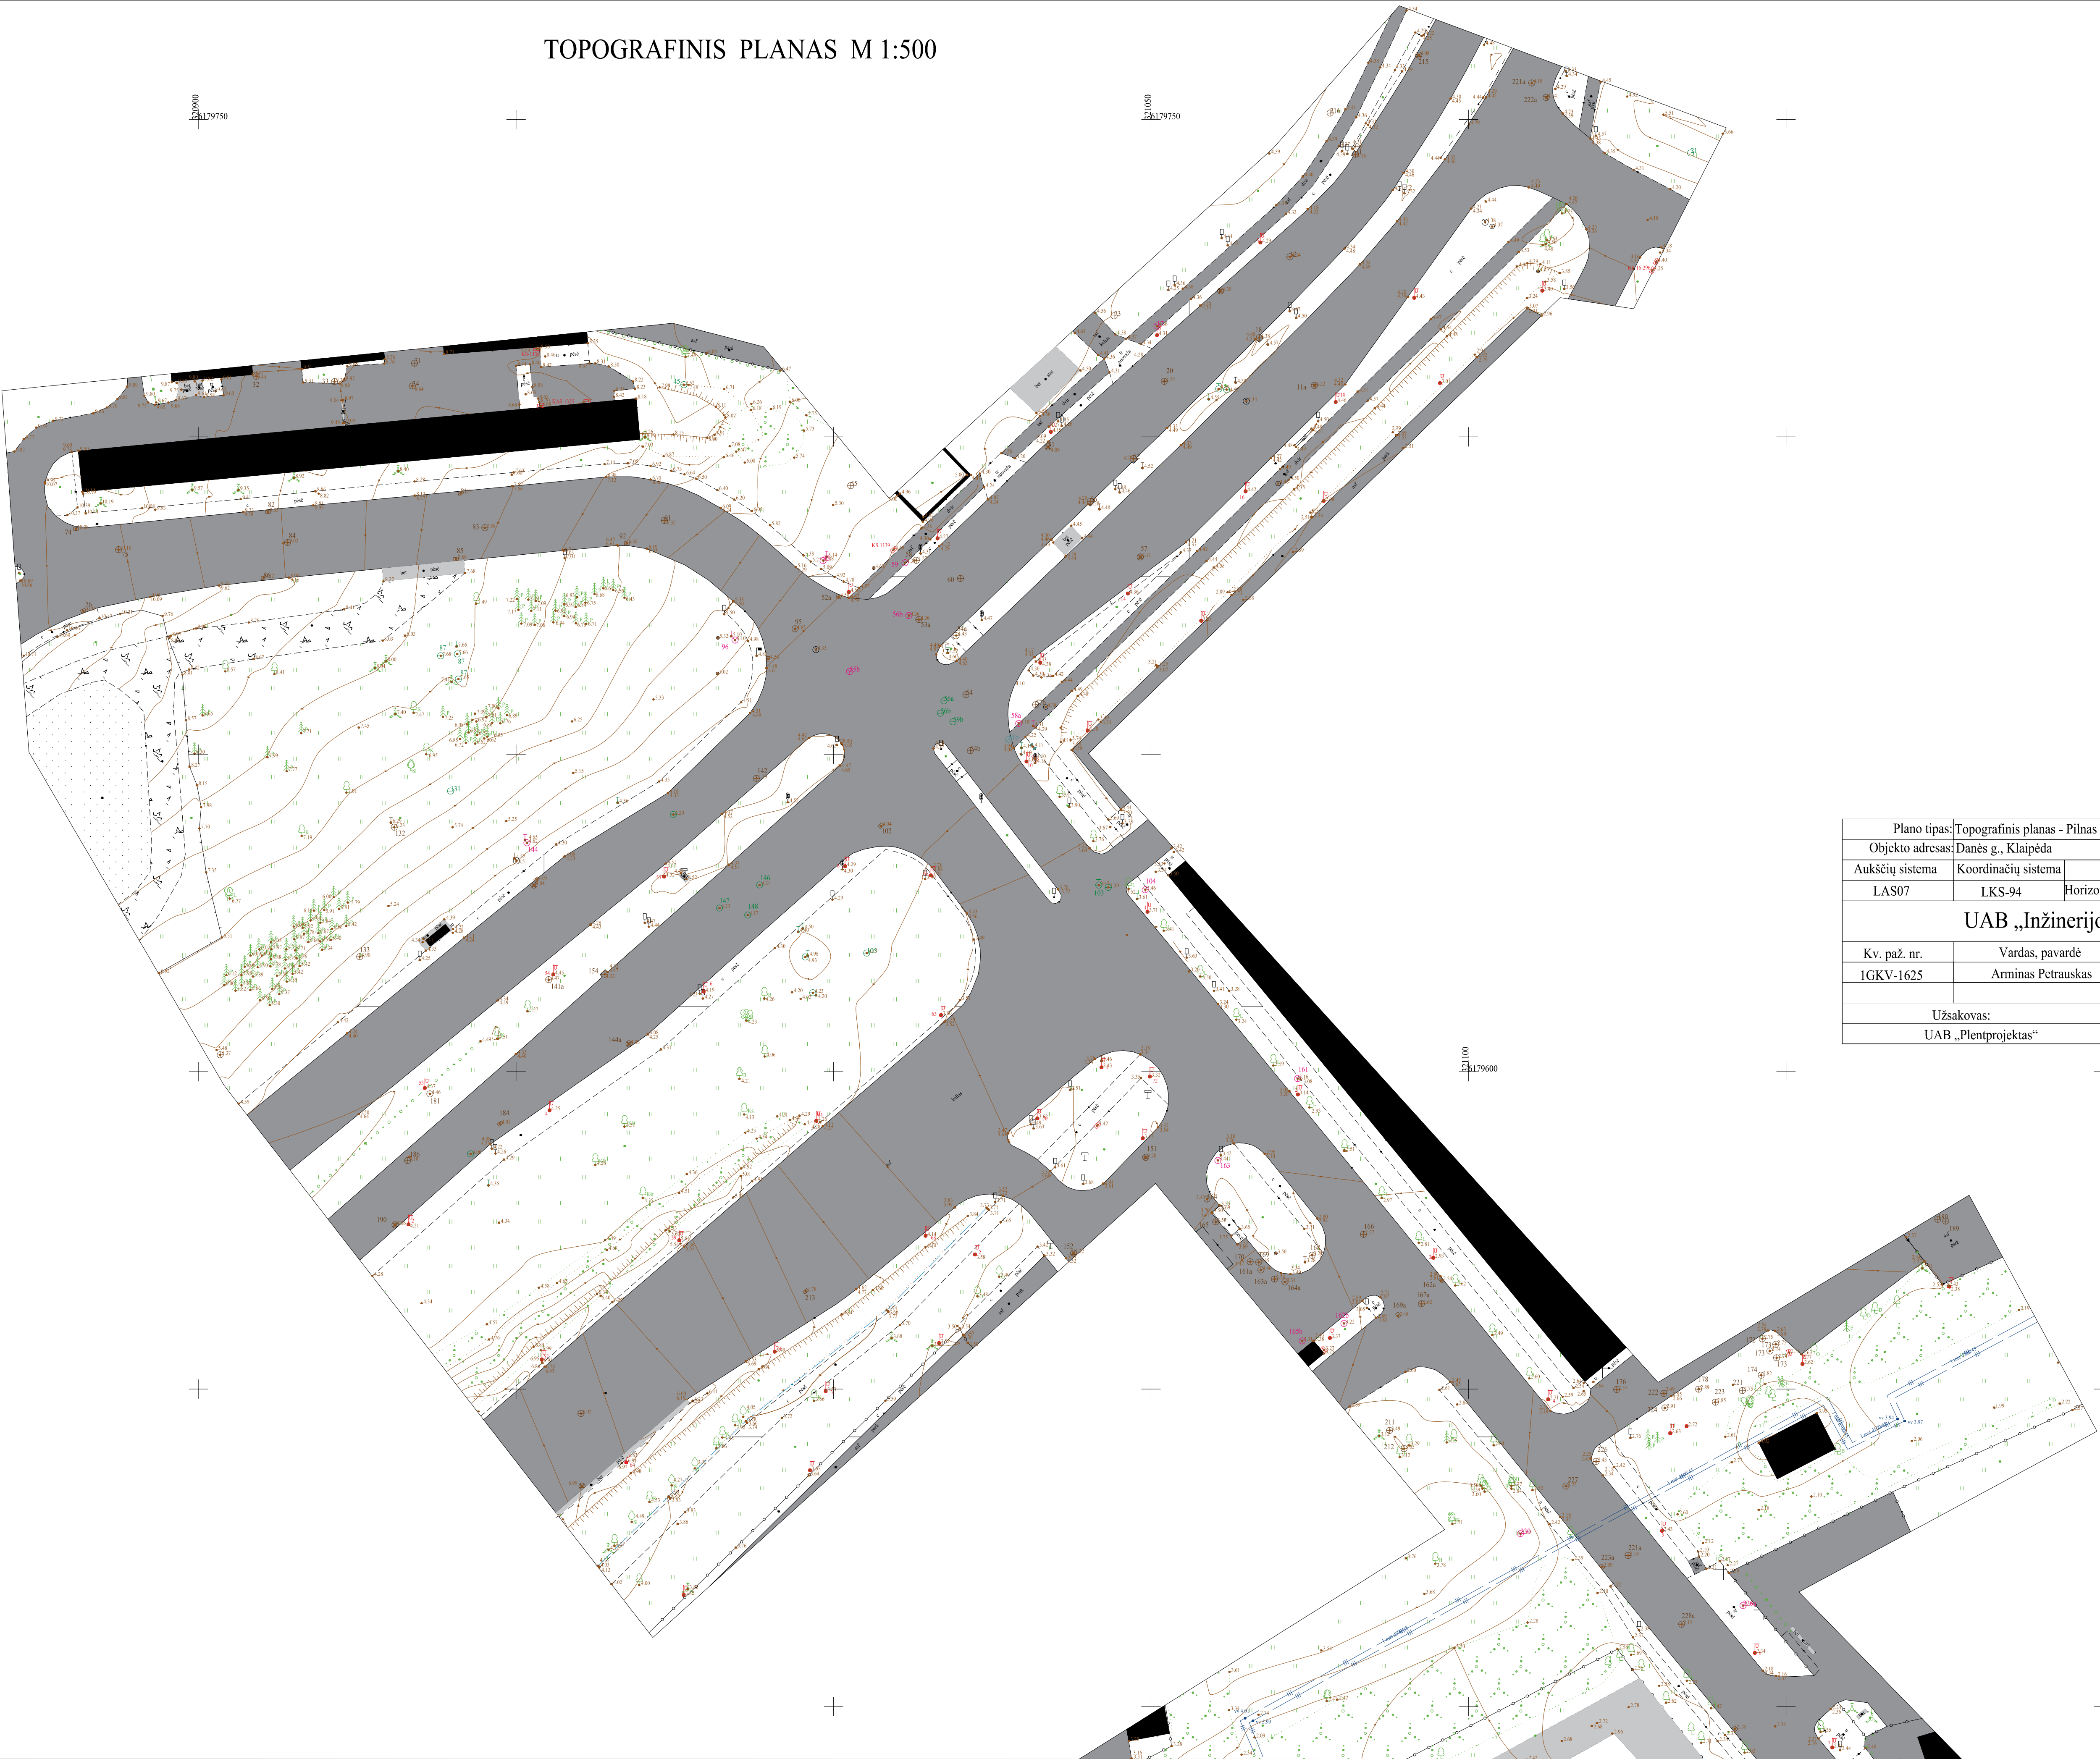


Plano tipas: Topografinis planas - Pilnas turinys					
Objekto adresas: Danės g., Klaipėda					
Aukščių sistema		Koordinatų sistema		Pagrindinis objektų tikslumas, cm	
LAS07	LKS-94	Horizontalus:	4	Vertikalus:	4
UAB „Inžinerijos centras“					
Kv. paž. nr.	Vardas, pavardė	Parašas	Data		
1GKV-1625	Arminas Petrauskas		2022-08		
			2022-08		
Užsakovas:		Mastelis	Lapo nr.	Lapų sk.	
UAB „Plentprojektas“		1:500	1	6	

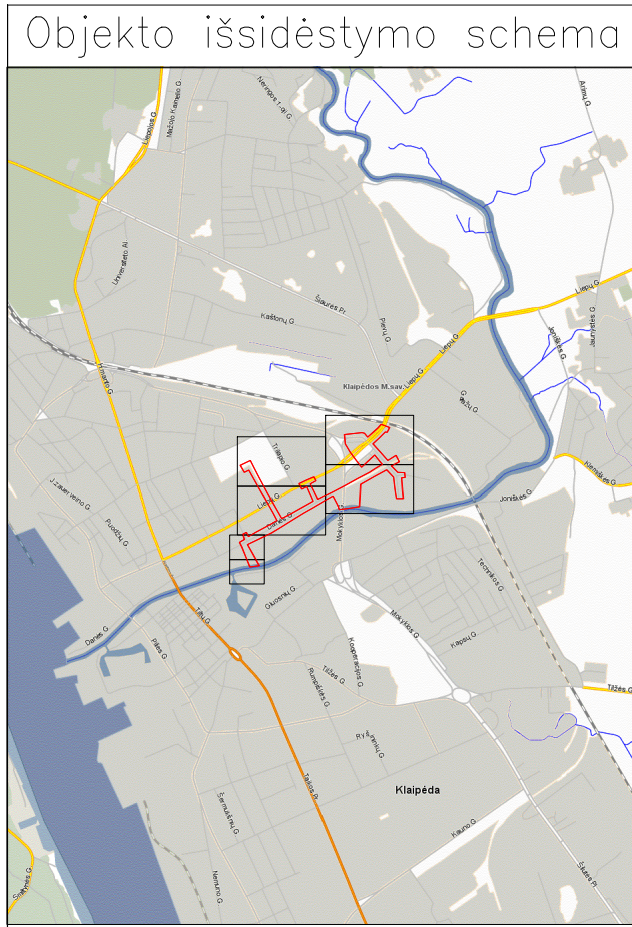


TOPOGRAFINIS PLANAS M 1:500

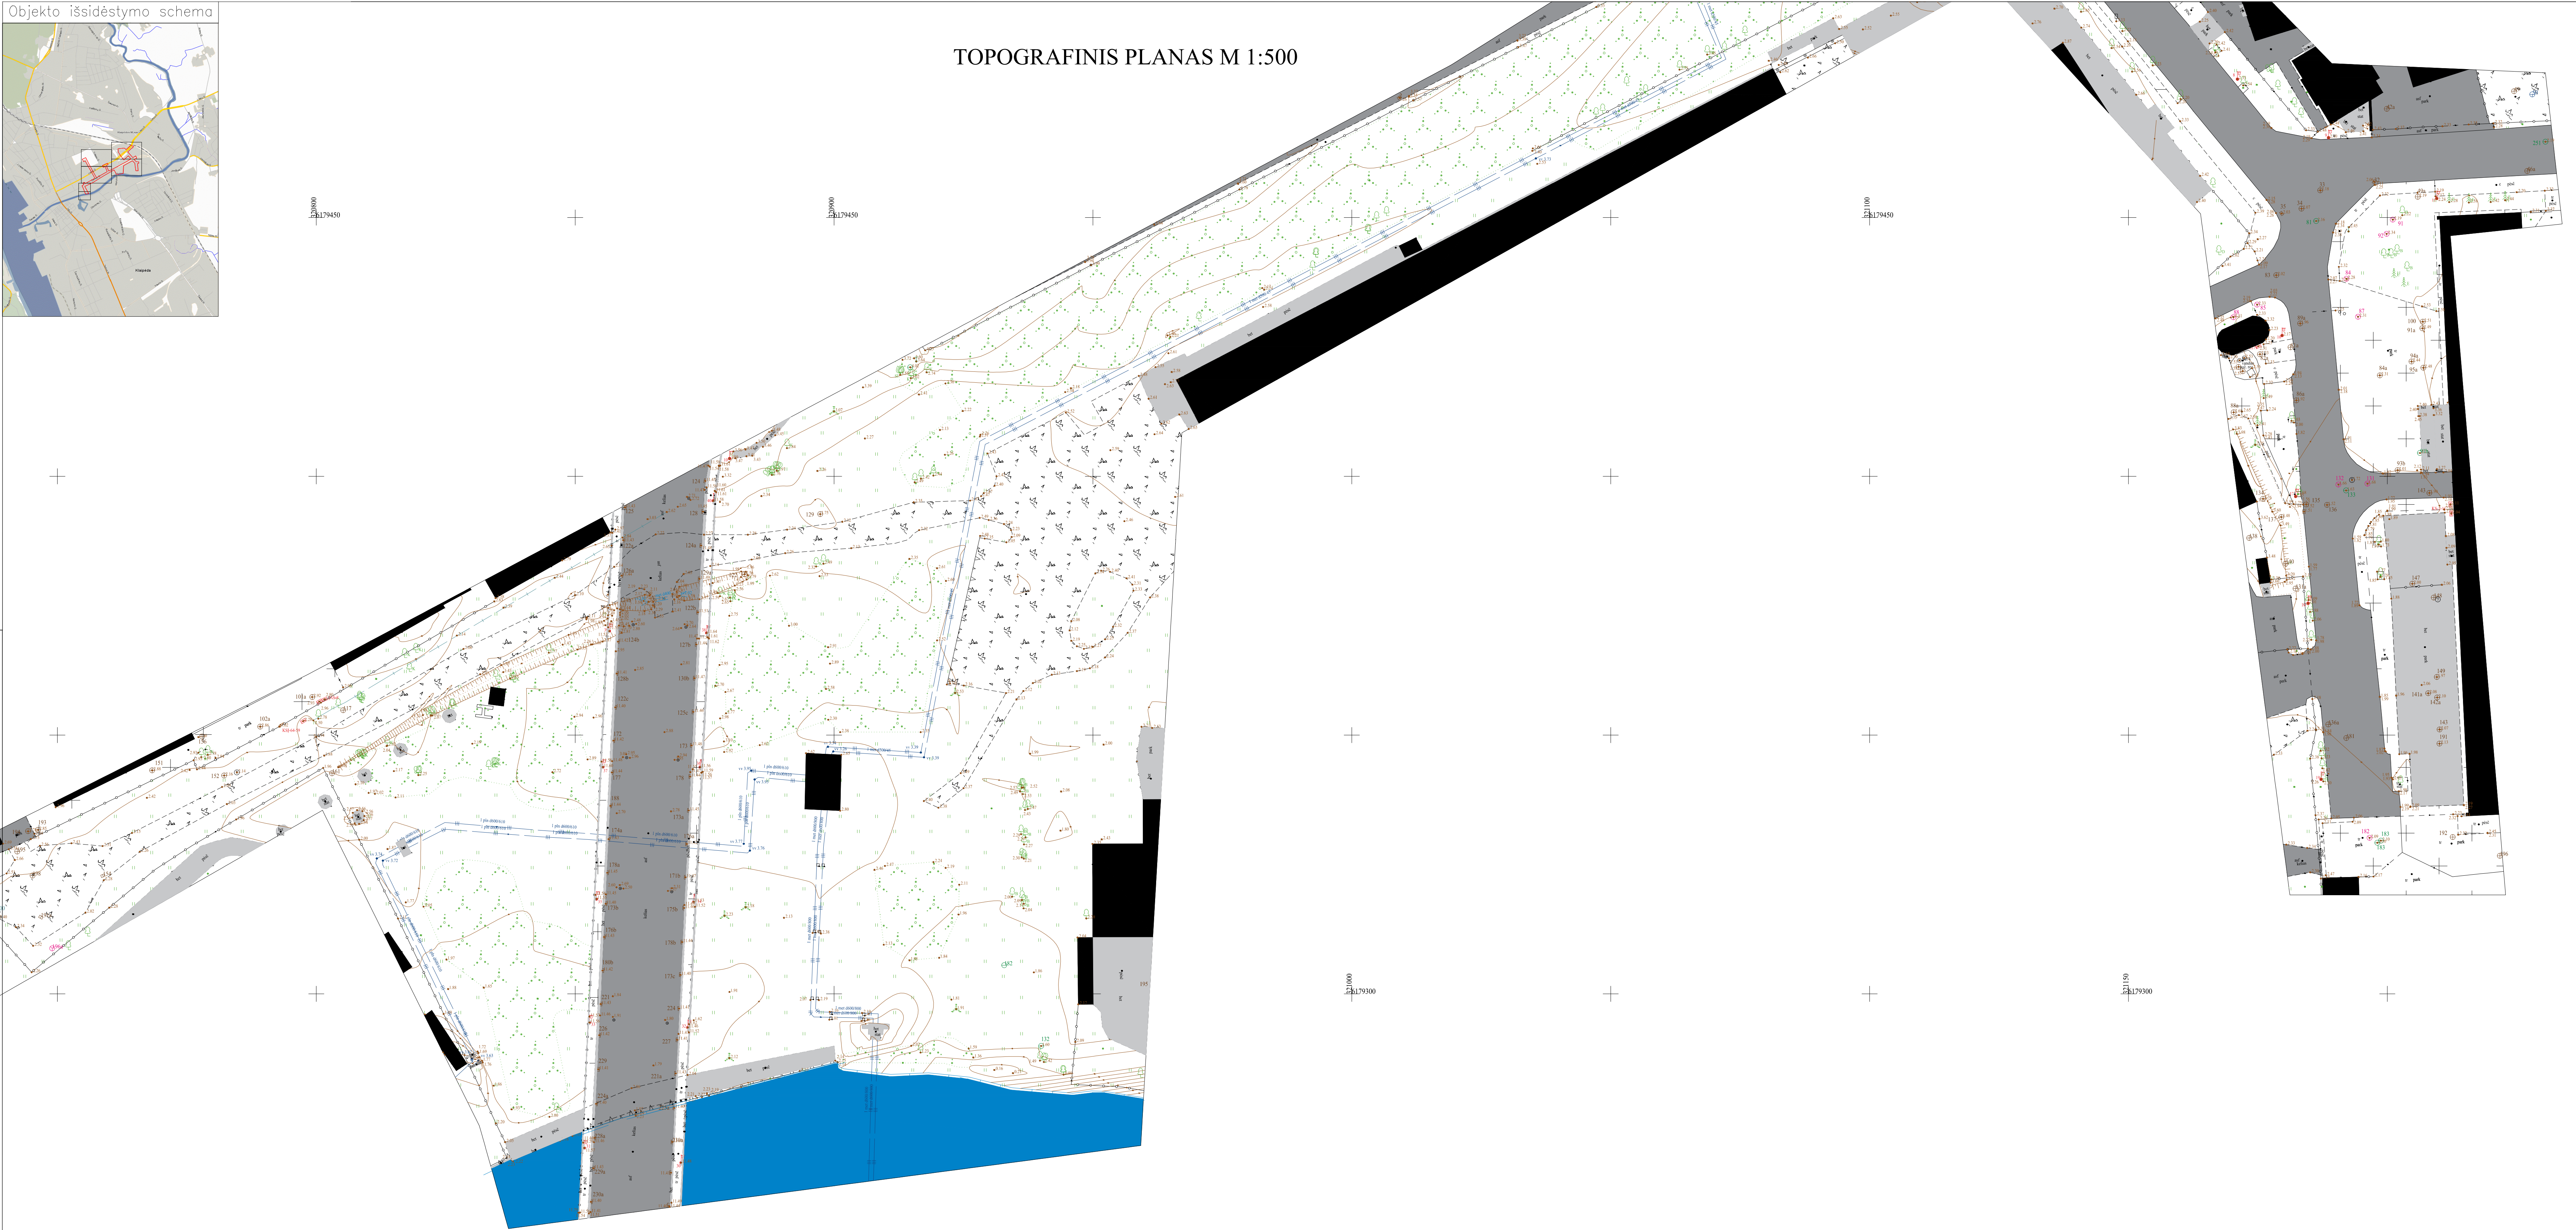


Koordinatų sistema


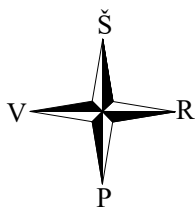


UAB INŽINERIJOS CENTRAS PROJEKCIJŲ ARCHITEKTŪRA PROJEKTAIVAI		UAB "Inžinerijos centras" www.inzinerijoscentras.lt info@inzinerijoscentras.lt +370 604 44602		TOPOGRAFINIS NUOTRAUKA M 1:500 ADRESAS: Danės g., Klaipėda	
Koordinatų sistema	LKS-94	Lapas	Lapų	Užsakovs: UAB "Plentprojektas"	
AUKŠČIŲ SISTEMA	LA907	2	6		

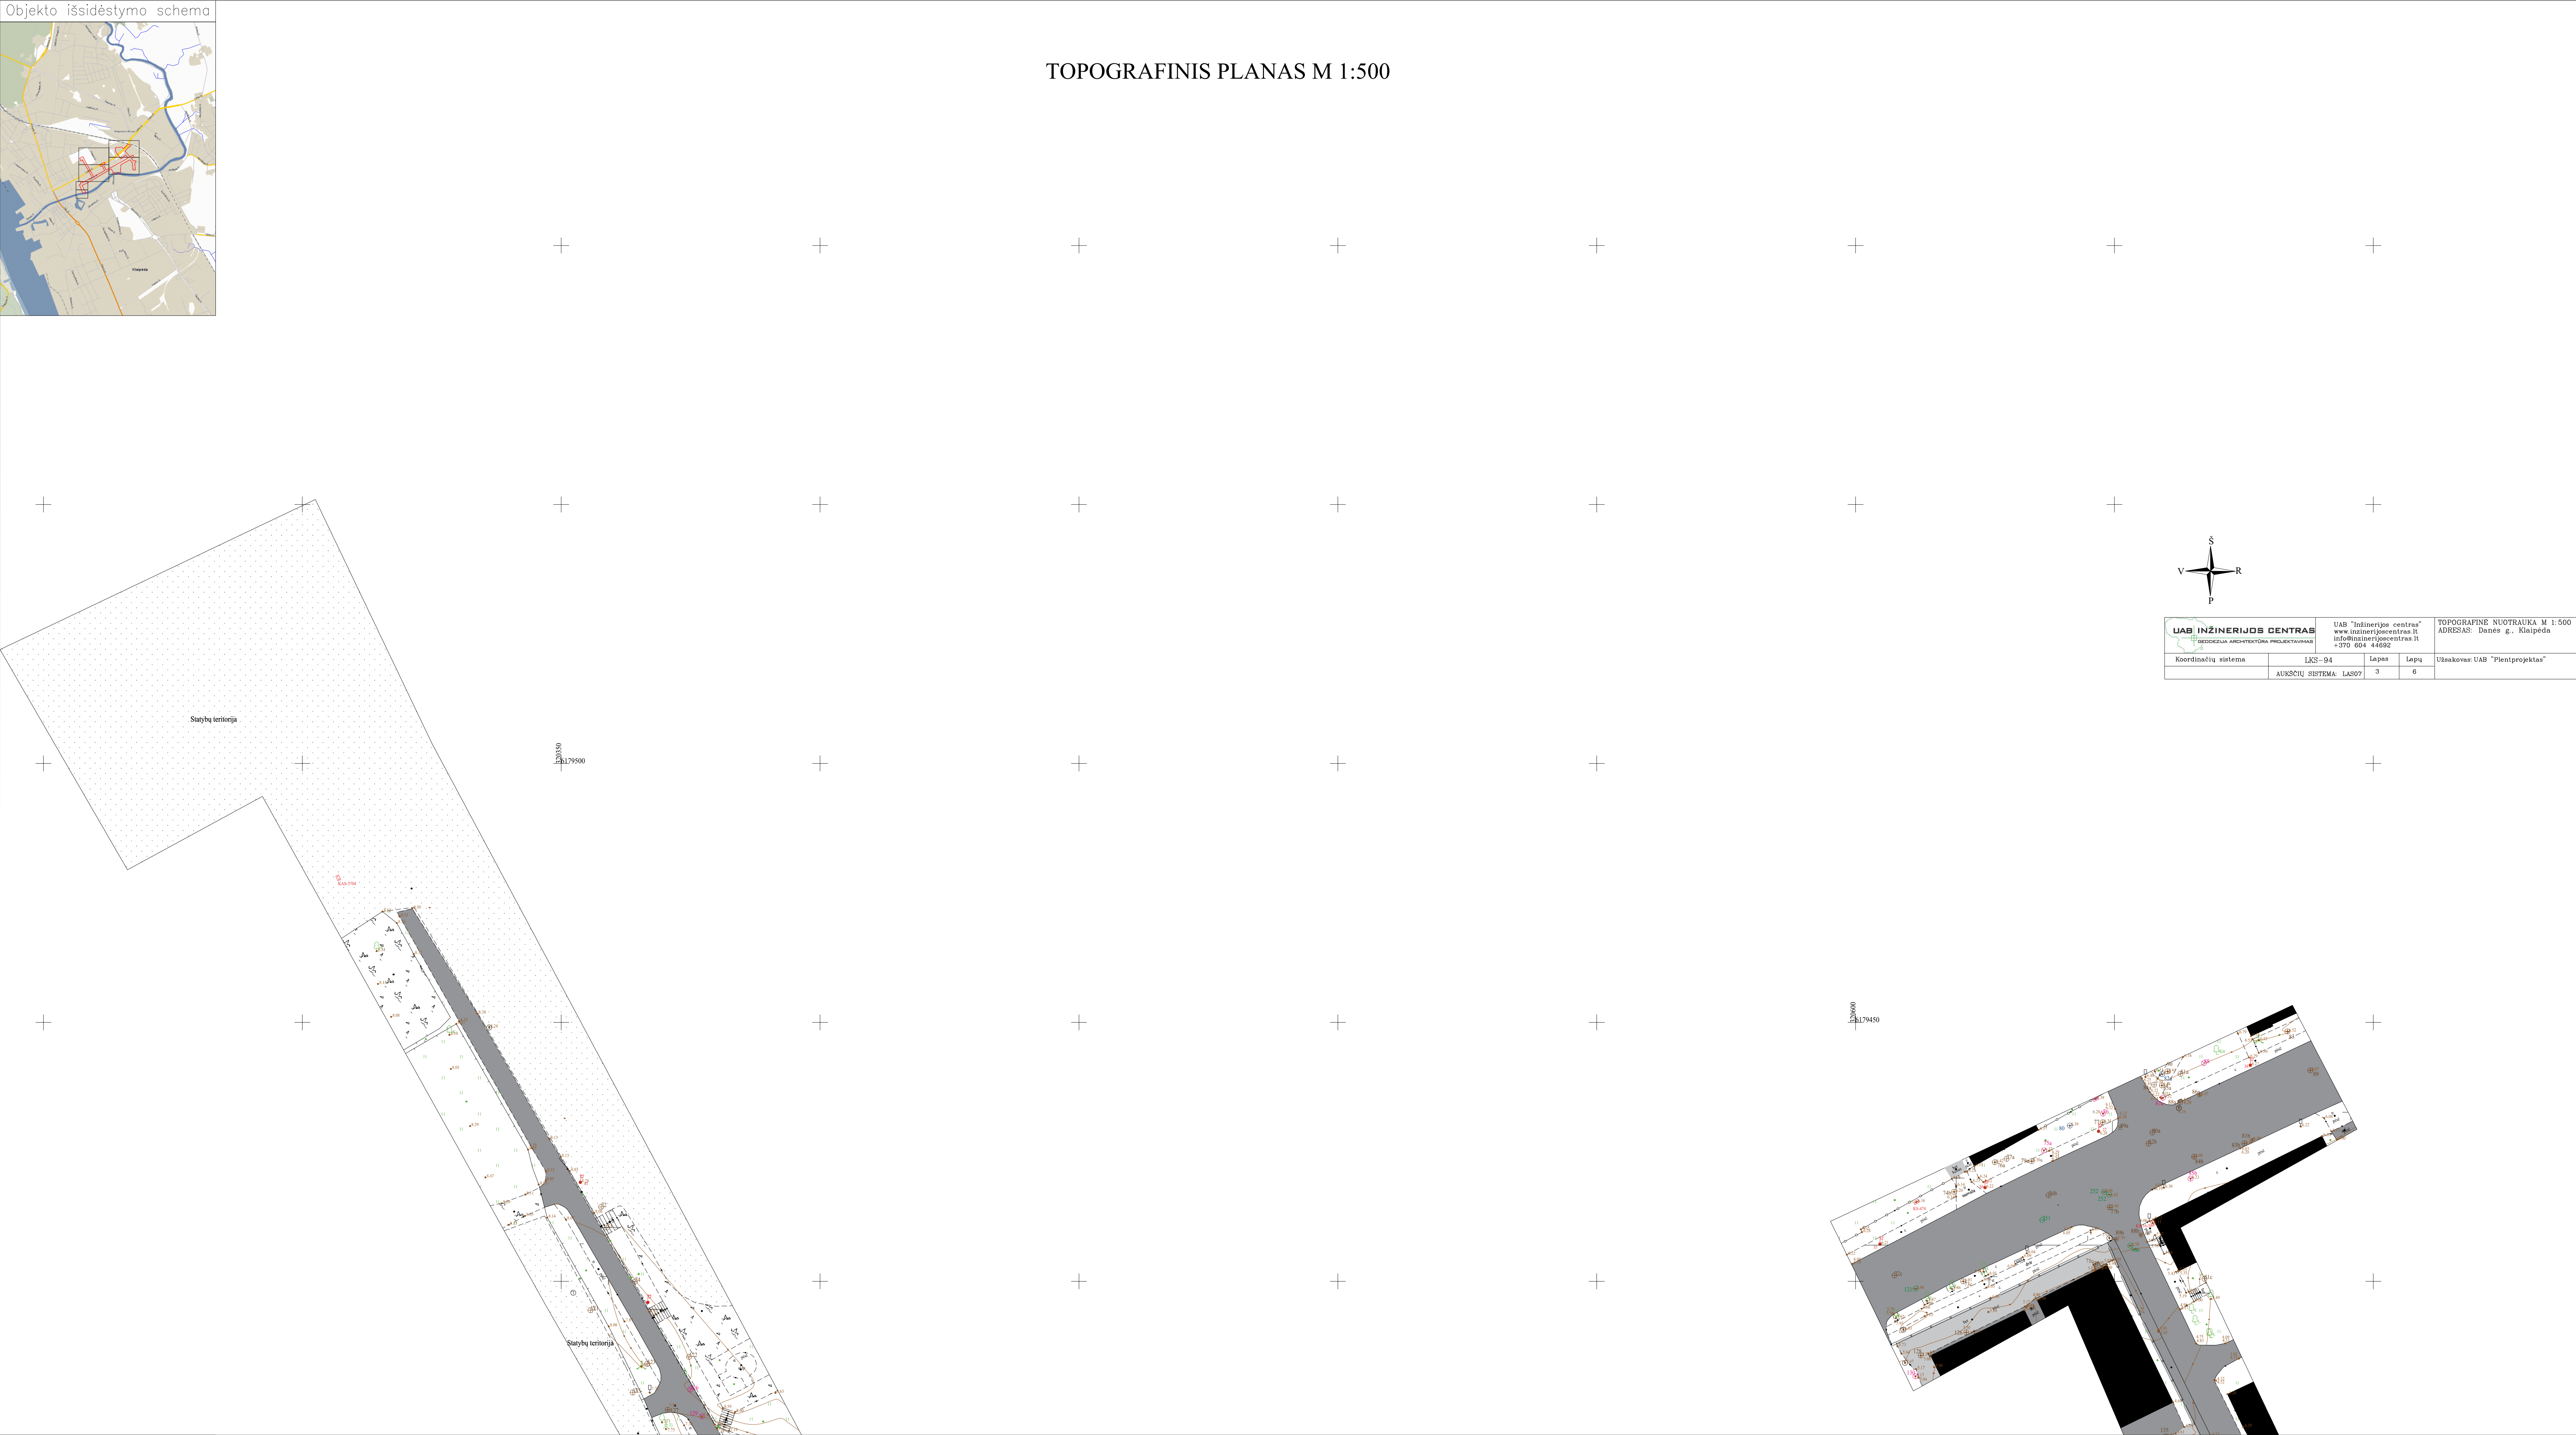


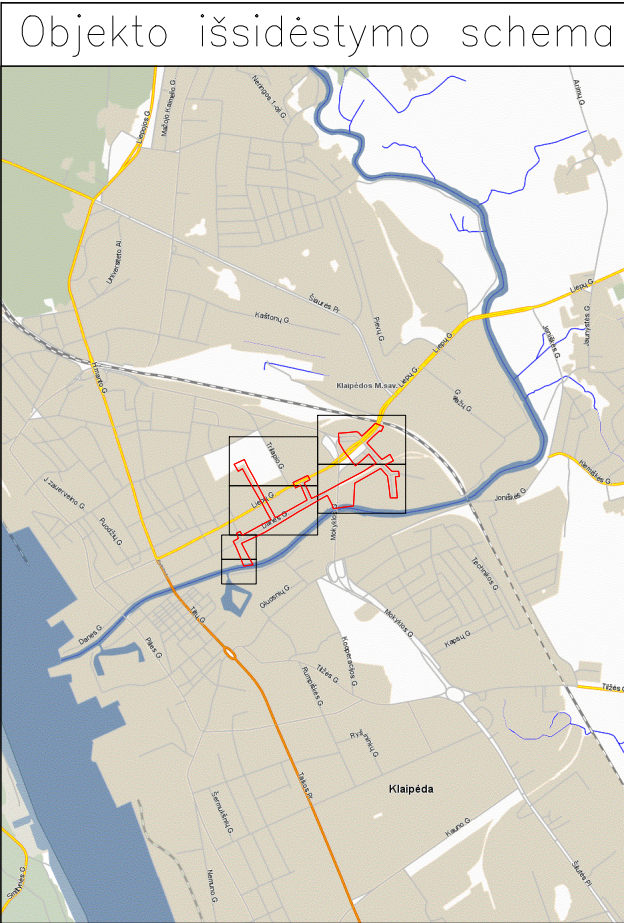


TOPOGRAFINIS PLANAS M 1:500

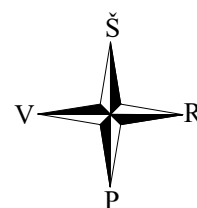
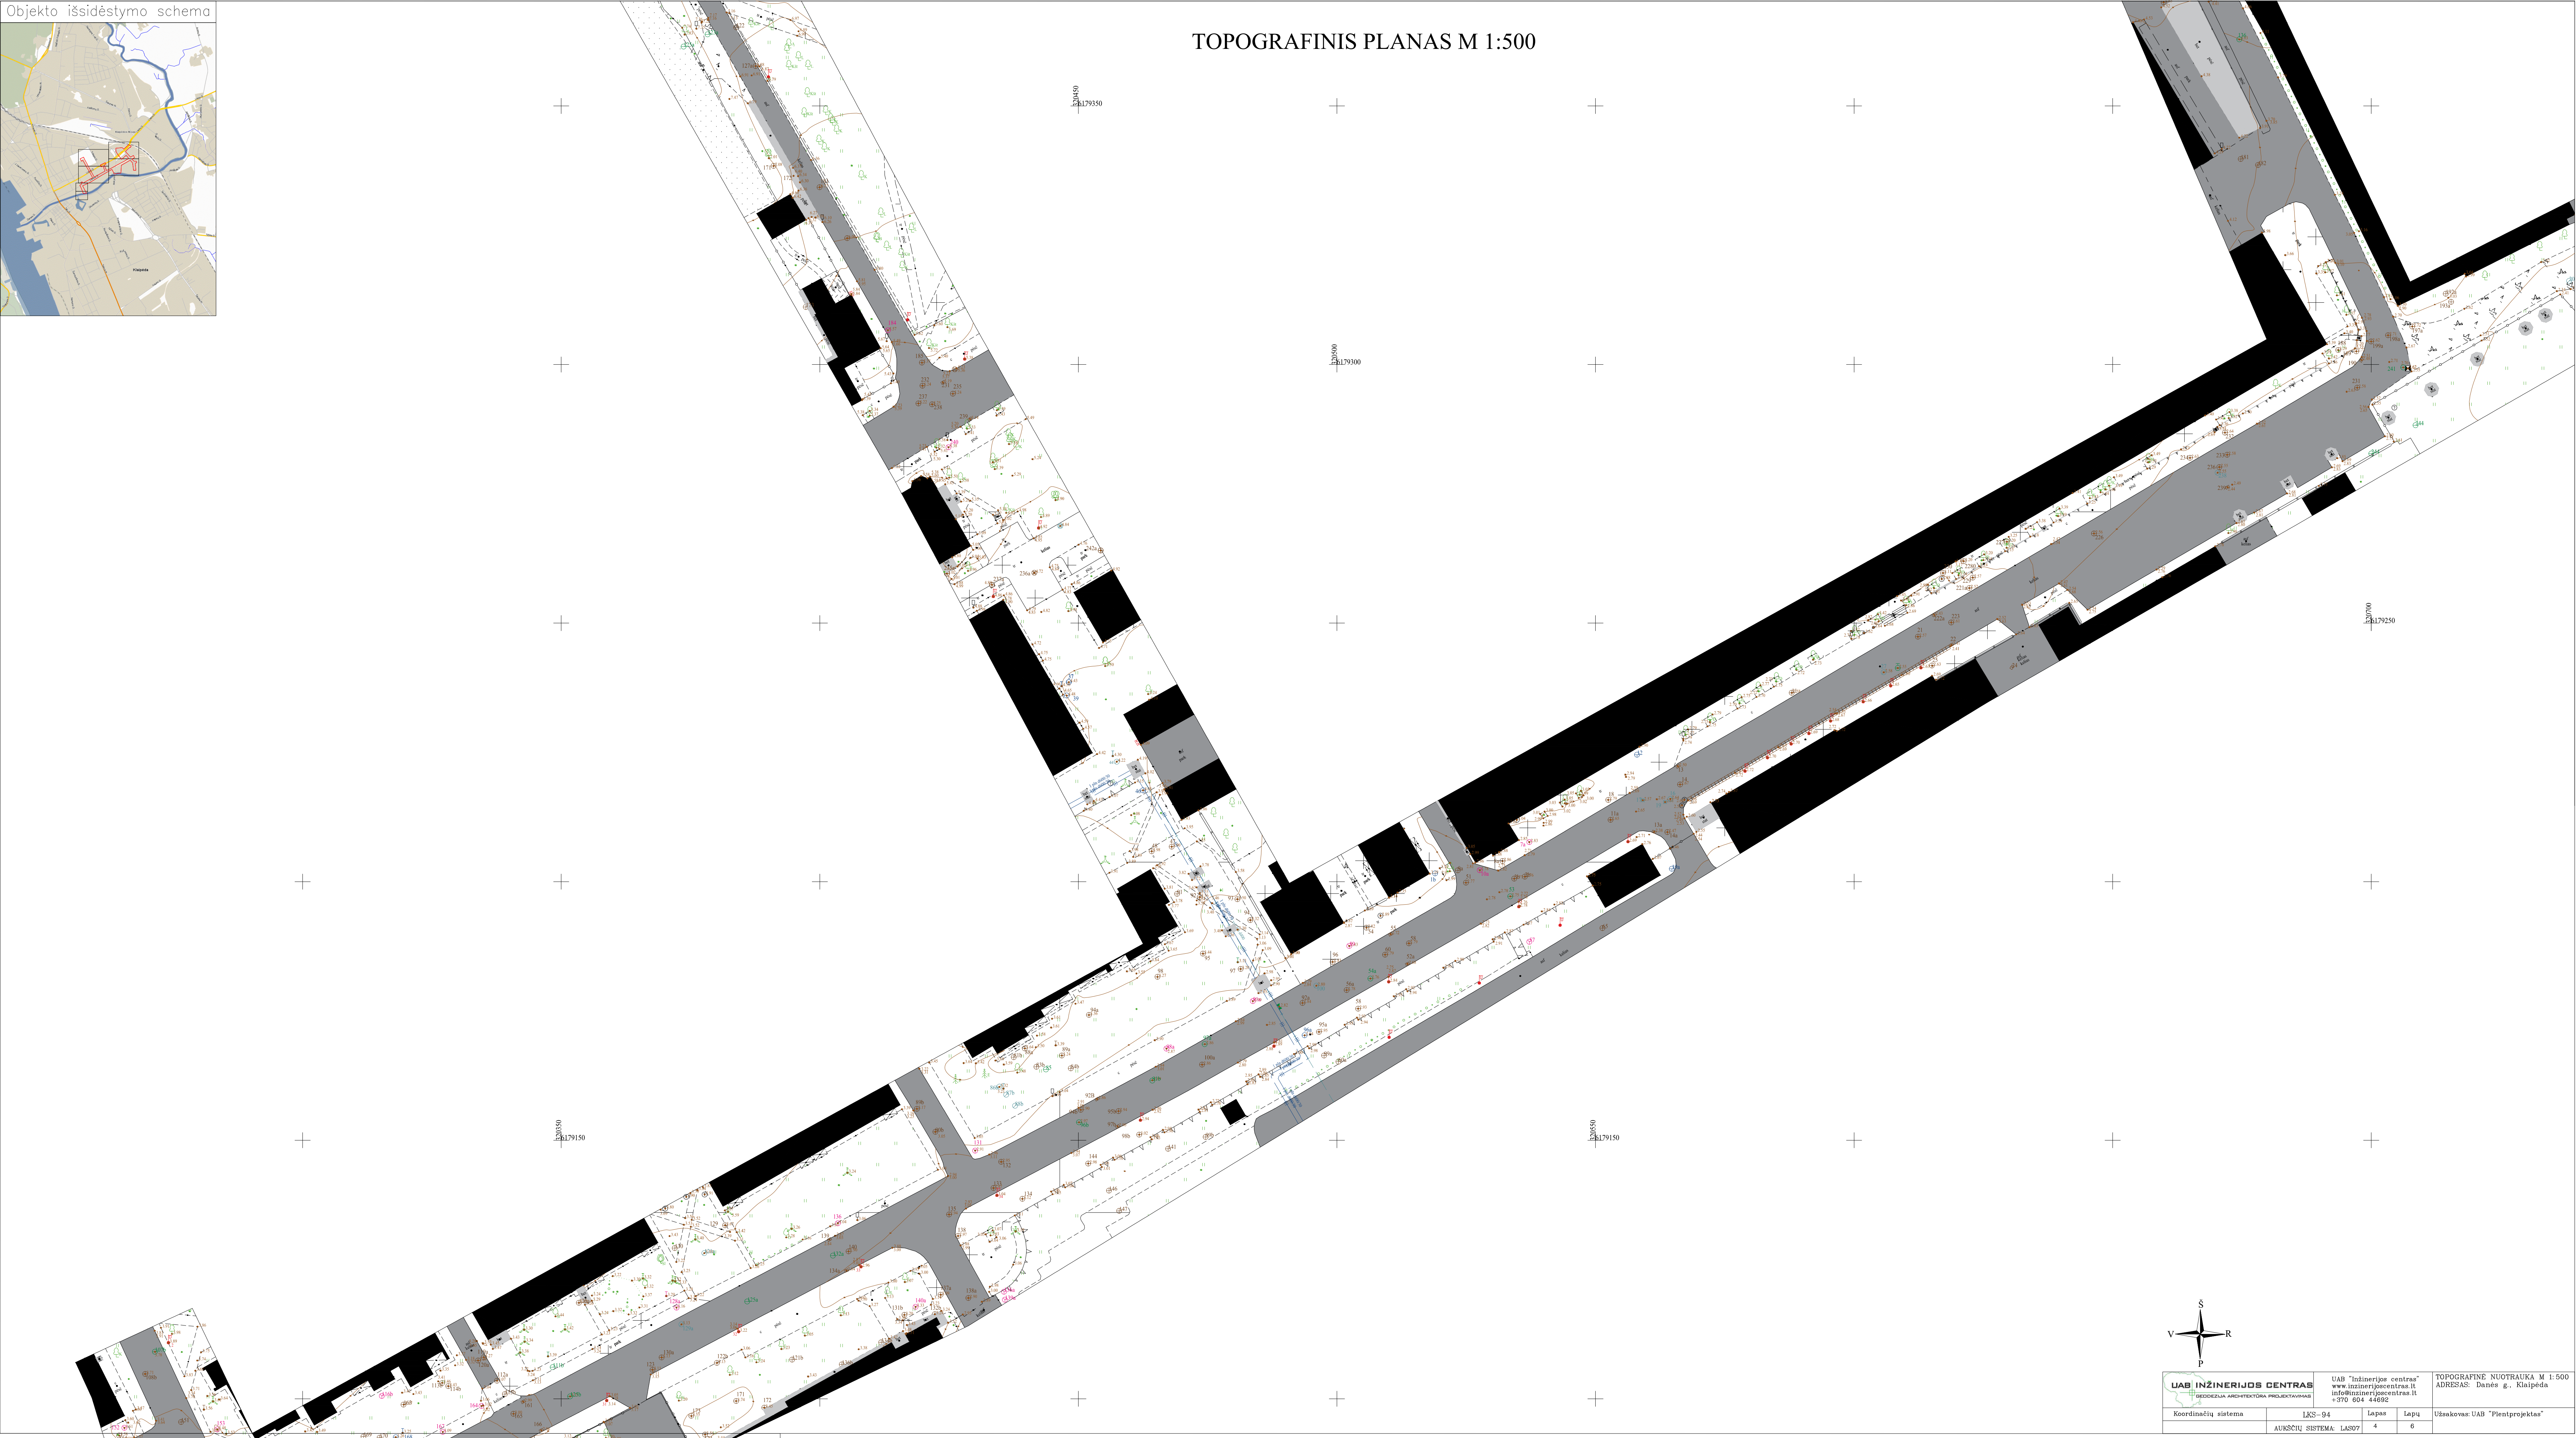


UAB INŽINERIJOS CENTRAS GEODEZIJOS ARCHITEKTŪROS PROJEKTAUJIMAS		UAB "Inžinerijos centras" www.inzinerijoscentras.lt info@inzinerijoscentras.lt +370 604 44002		TOPOGRAFINIS NUOTRAUKA M 1:500 ADRESAS: Danės g., Klaipėda	
Koordinatų sistema	LKS-94	Lapas	Lapų	Užsakovo: UAB "Pientprojektas"	
AUKSCŲ SISTEMA: LAS07		4	6		


Objekto išsidėstymo schema

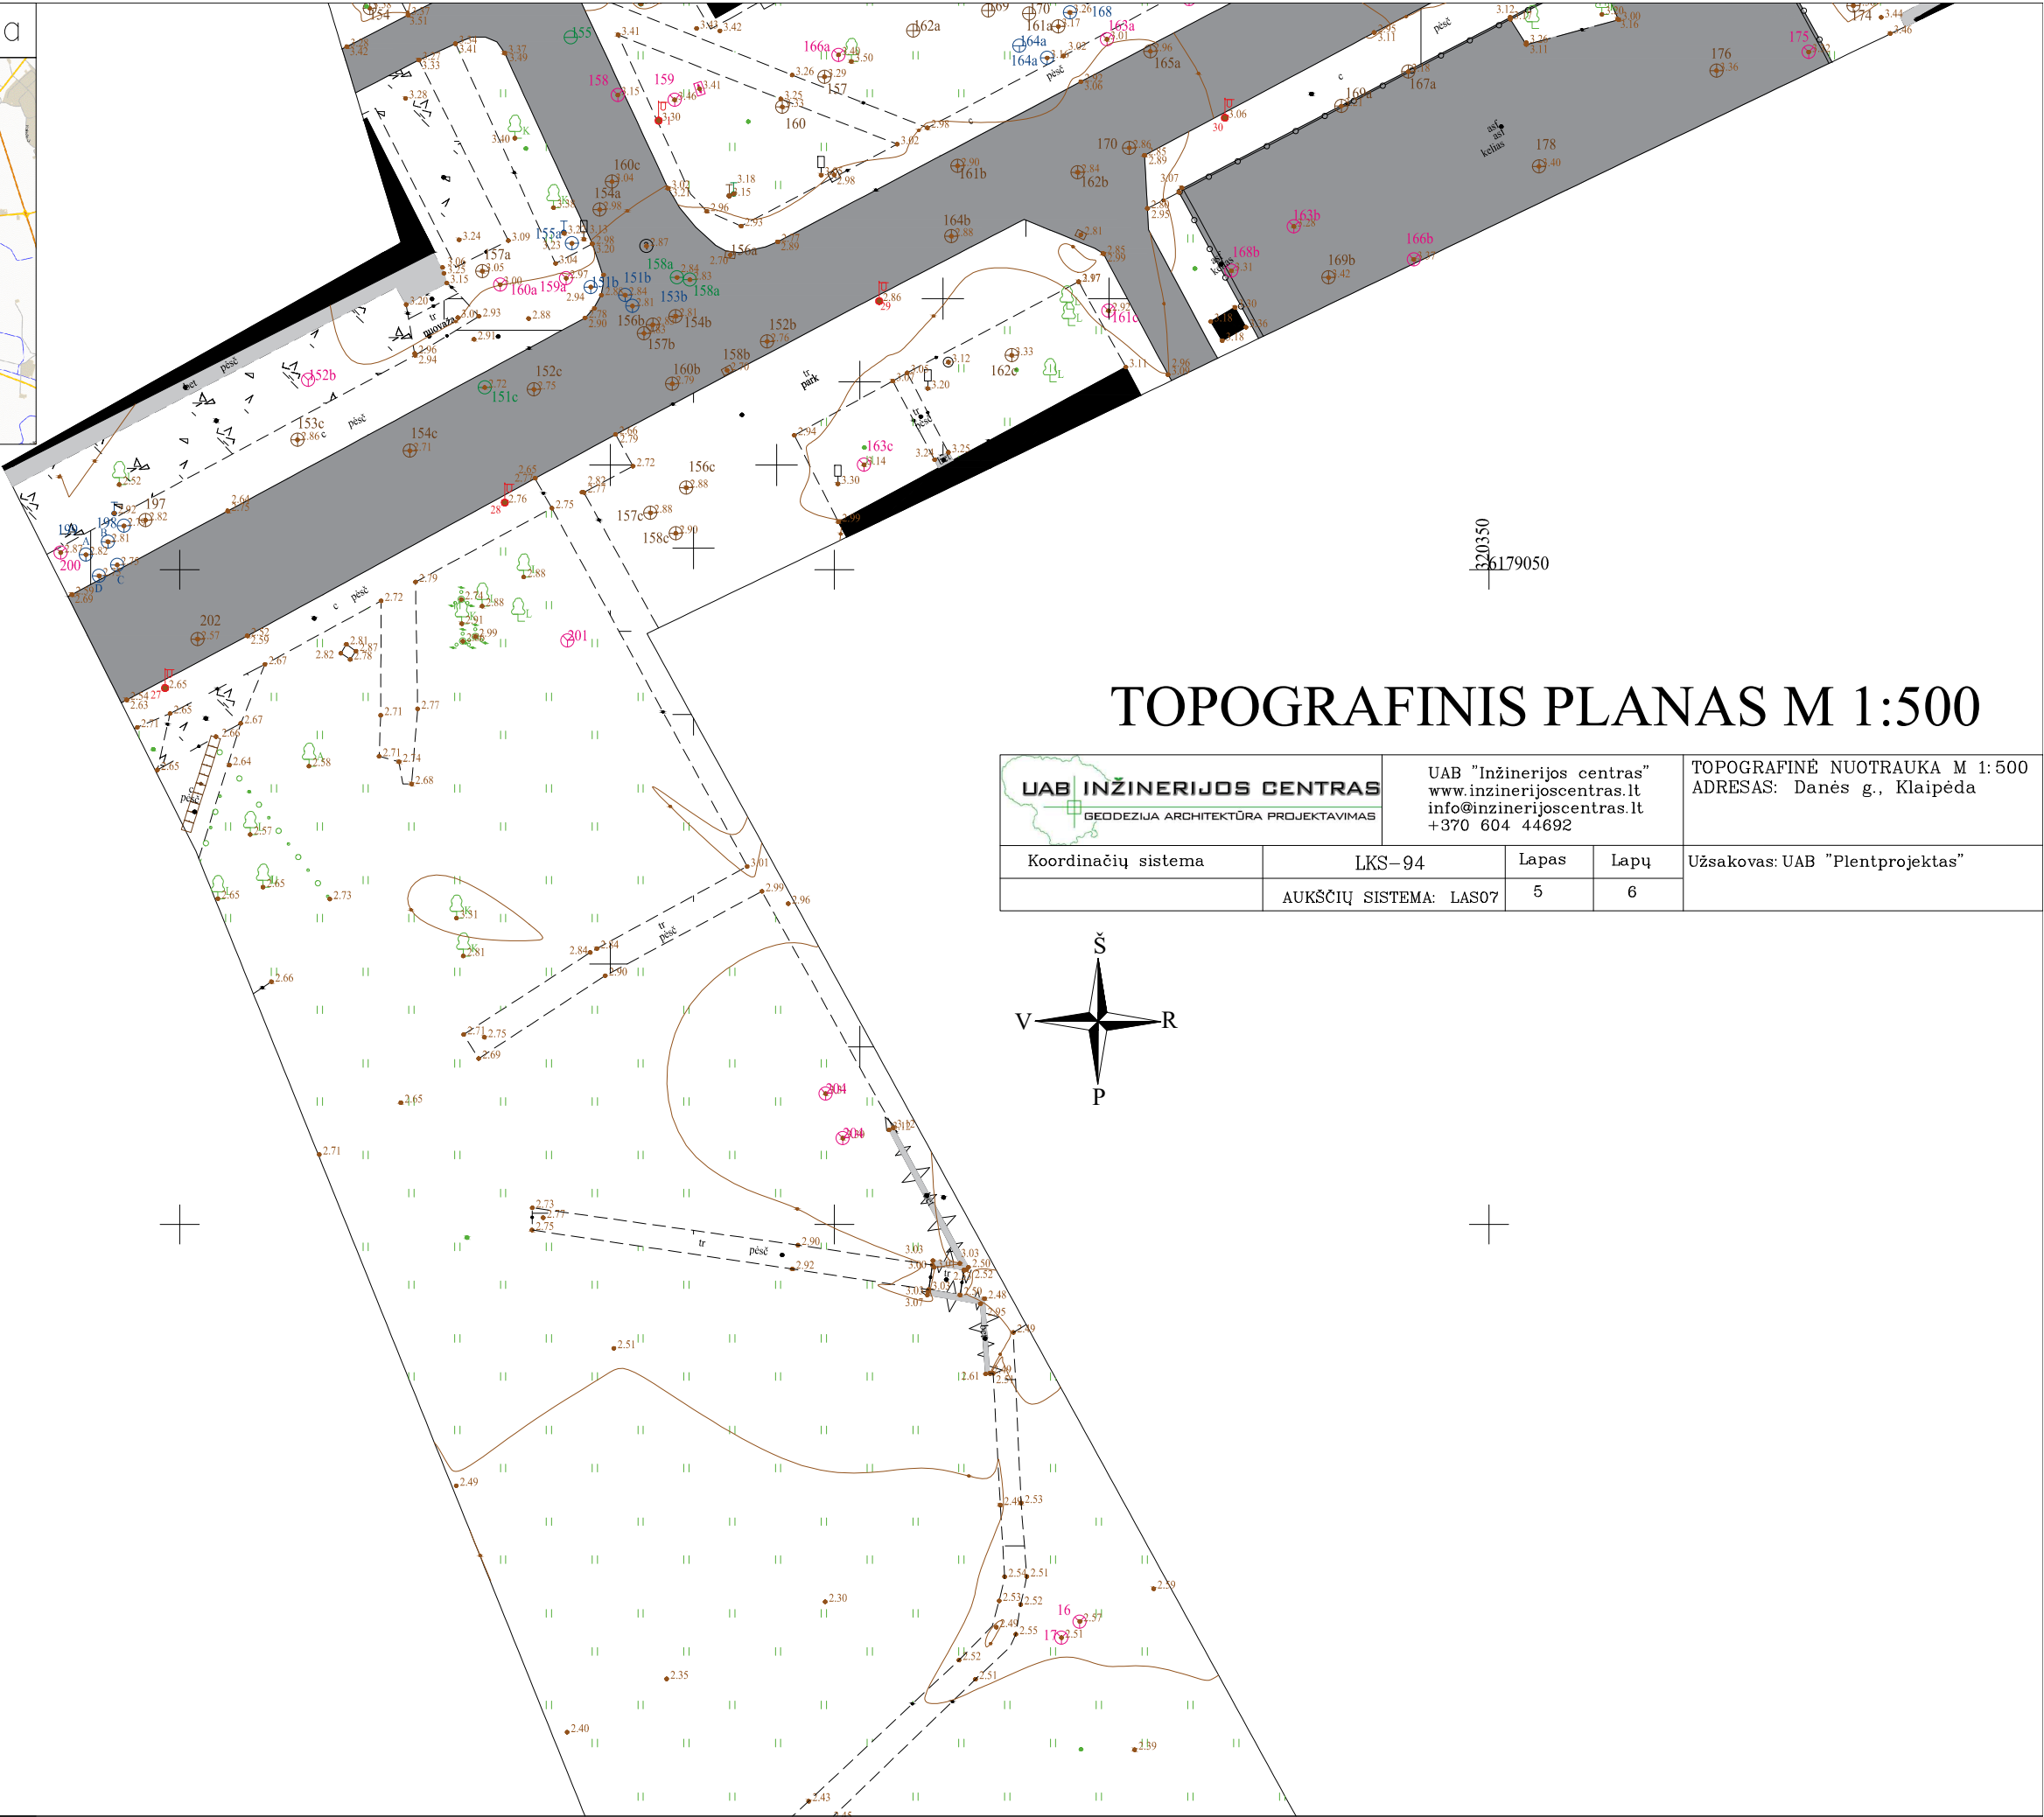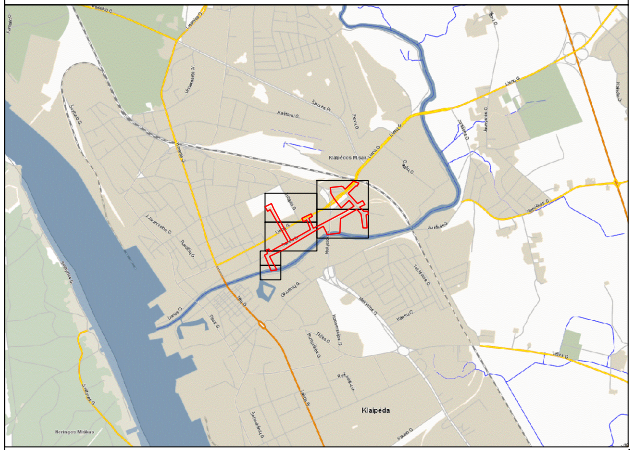

Objekto išsidėstymo schema

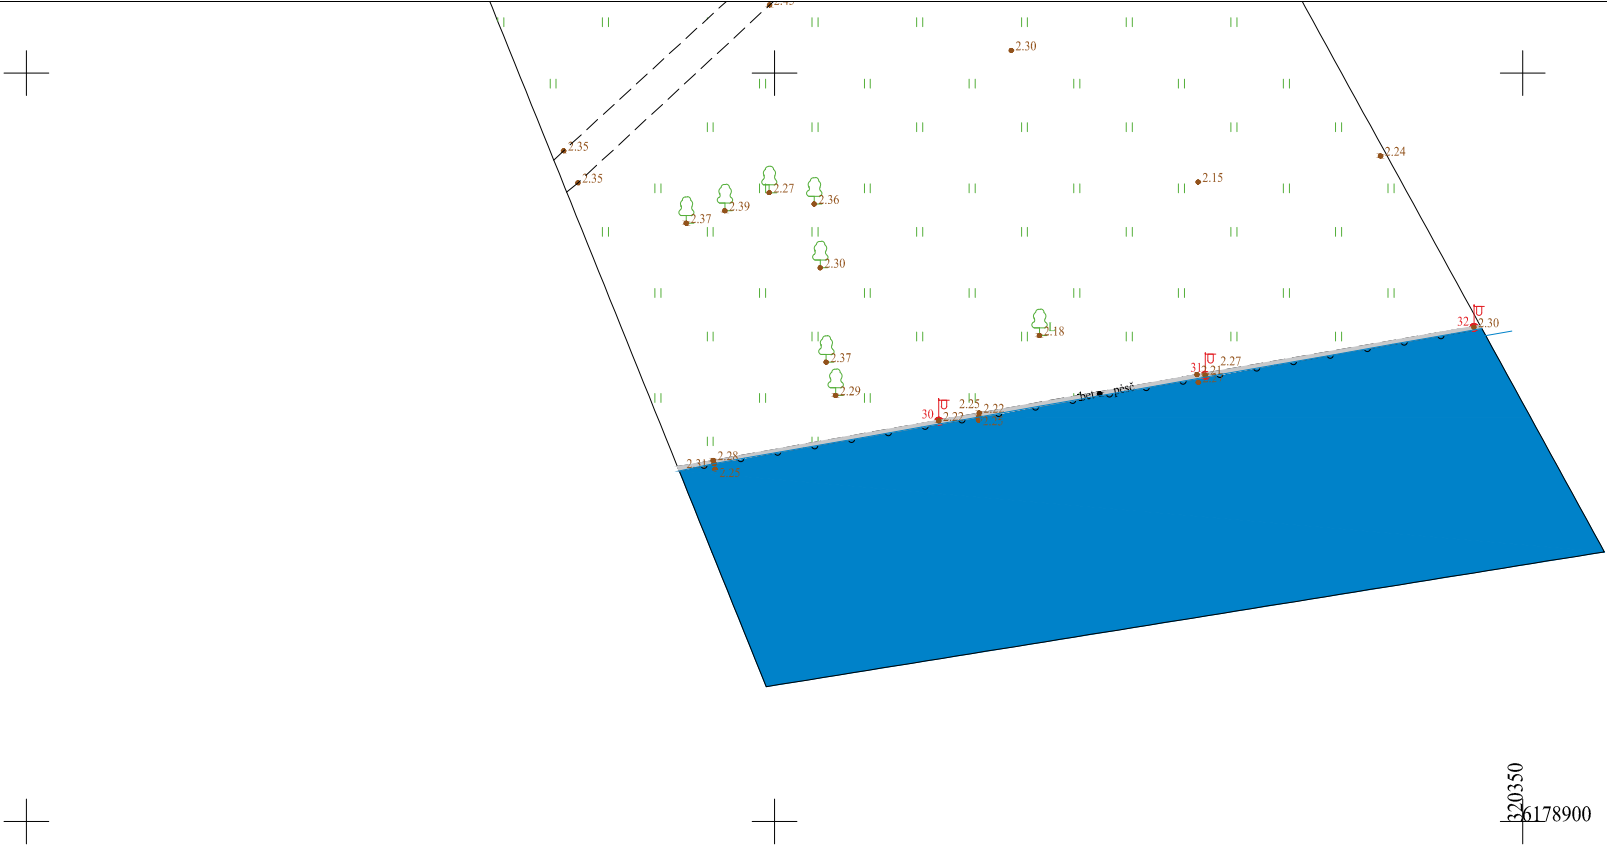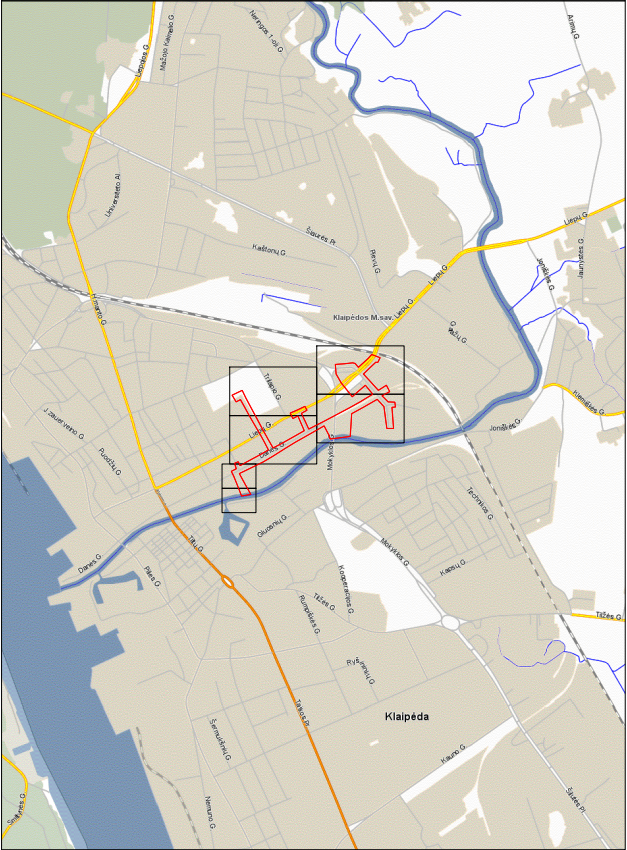

TOPOGRAFINIS PLANAS M 1:500

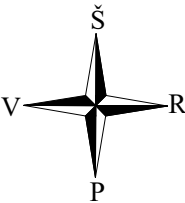

UAB INŽINERIJOS CENTRAS GEODEZIJA ARCHITEKTŪRA PROJEKTAVIMAS		UAB "Inžinerijos centras" www.inzinerijoscentras.lt info@inzinerijoscentras.lt +370 604 44692		TOPOGRAFINĖ NUOTRAUKA M 1:500 ADRESAS: Danės g., Klaipėda	
Koordinacijų sistema	LKS-94	Lapas	Lapų	Užsakovas: UAB "Plentprojektas"	
	AUKŠČIŲ SISTEMA: LAS07	6	6		