

**NUOTEKŲ TVARKYMO INFRASTRUKTŪROS PLĖTRA
P. VAIČAIČIO, LIEPŲ, SPECIALISTŲ, A. TATARĖS,
PENTOS, LAUKO, NAUJOSIOS, IEVŲ, DARBININKŲ,
PIEVŲ, SANTAKŲ, MEDŽIOTOJŲ, J. PIKČILINGIO,
VYTAUTO G., SINTAUTŲ MSTL., SINTAUTŲ SEN.,
ŠAKIŲ R. SAV.**

Skirta: UAB „Šakių vandenys“

Sudarė: UAB „Eurointegracijos projektai“

TURINYS

1. BENDRA INFORMACIJA	2
2. ESAMOS SITUACIJOS ĮVERTINIMAS	3
2.1. Esama nuotekų tvarkymo sistema.....	3
2.2. Klimatinės sąlygos.....	3
2.3. Saugomos teritorijos	4
2.4. Kultūros paveldo objektai.....	5
3. TINKLŲ PARAMETRAI.....	6
4. PROJEKTINIAI PASIŪLYMAI NUOTEKŲ TINKLŲ STATYBAI	6
4.1. Tinklų statybos rodikliai	6
4.2. Reikalavimai nuotekų tinklams	8
4.3. Reikalavimai nuotekų siurblinėms.....	8
4.4. Preliminari tinklų statybos kaina	10
5. GRAFINĖ DALIS	11
6. PRIEDAI	13

1. BENDRA INFORMACIJA

Sintautų mstl., Sintautų sen., Šakių r. sav. buitinių nuotekų šalinimo tinklų naujos statybos projektiniai pasiūlymai rengiami vadovaujantis šiais dokumentais:

- Šakių rajono savivaldybės tarybos sprendimas Nr.T-212, 2021–06–25, „Dėl Šakių rajono savivaldybės vandens ir nuotekų tvarkymo infrastruktūros plėtros specialiojo plano koregavimo patvirtinimo“;
- Lietuvos Respublikos aplinkos ministro 2007 m. spalio 8 d. įsakymas Nr. D1-515 dėl aplinkos ministro 2006 m. gegužės 17 d. įsakymas Nr. D1-236 „Dėl nuotekų tvarkymo reglamento patvirtinimo“ pakeitimo (Žin., 2007, Nr. 110-4522);
- Lietuvos Respublikos aplinkos ministro 2006 m. birželio 27 d. įsakymas Nr. D1-314 „Dėl aplinkos ministro 2004 m. spalio 19 d. įsakymo Nr. D1-543 „Dėl nacionaliniam saugumui užtikrinti svarbių vandens tiekimo ir nuotekų šalinimo paslaugas teikiančių įmonių fizinės ir informacinės saugos reikalavimų patvirtinimo“ pakeitimo“ (Žin., 2006, Nr.76-2944);
- LR Aplinkos ministro įsakymas „Dėl statybos techninio reglamento STR 2.07.01:2003 „Vandentiekis ir nuotekų šalintuvas. Pastato inžinerinės sistemos. Lauko inžineriniai tinklai“ patvirtinimo“ 2003 m. liepos 21 d. Nr. 390;
- Respublikinės statybos normos RSN 26 – 90 „Vandens vartojimo normos“;
- Respublikinės statybos normos RSN 156 – 94 „Statybinė klimatologija“;

Pastaba: *Nustojus galioti kažkuriam teisės aktui, vadovautis jį keičiančiu teisės aktu.*

Šiuose projektiniuose pasiūlymuose pateikiami preliminarūs sprendiniai projektui „Nuotekų tvarkymo infrastruktūros plėtra P. Vaičičiaus, Liepų, Specialistų, A. Tatarės, Pentos, Lauko, Naujosios, Ievų, Darbininkų, Pievų, Santakų, Medžiotojų, J. Pikčilingio, Vytauto g., Sintautų mstl., Sintautų sen., Šakių r. sav. “.


Pateikiami projektiniai pasiūlymai bei techniniai sprendimai dėl numatomų naujai statomų buitinių nuotekų šalinimo tinklų projektinių rodiklių.

Projektiniuose pasiūlymuose pateiktas preliminarus lėšų poreikis reikalingas buitinių nuotekų šalinimo tinklų naujai statybai.

Pagrindiniai reikalavimai buitinių nuotekų šalinimo tinklams pateikti statybos techniniame reglamente STR 2.07.01:2003 Vandentiekis ir nuotekų šalintuvas. Pastato inžinerinės sistemos. Lauko inžineriniai tinklai.

2. ESAMOS SITUACIJOS ĮVERTINIMAS

Sintautai – miestelis Šakių rajono savivaldybėje, prie kelio 138 Vilkaviškis-Kudirkos Naumiestis-Šakiai. Seniūnijos ir seniūnaitijos centras. Vadovaujantis LR 2021 m. visuotinio surašymo duomenimis, Lukšių mstl. gyveno apytiksliai 453 gyventojų.

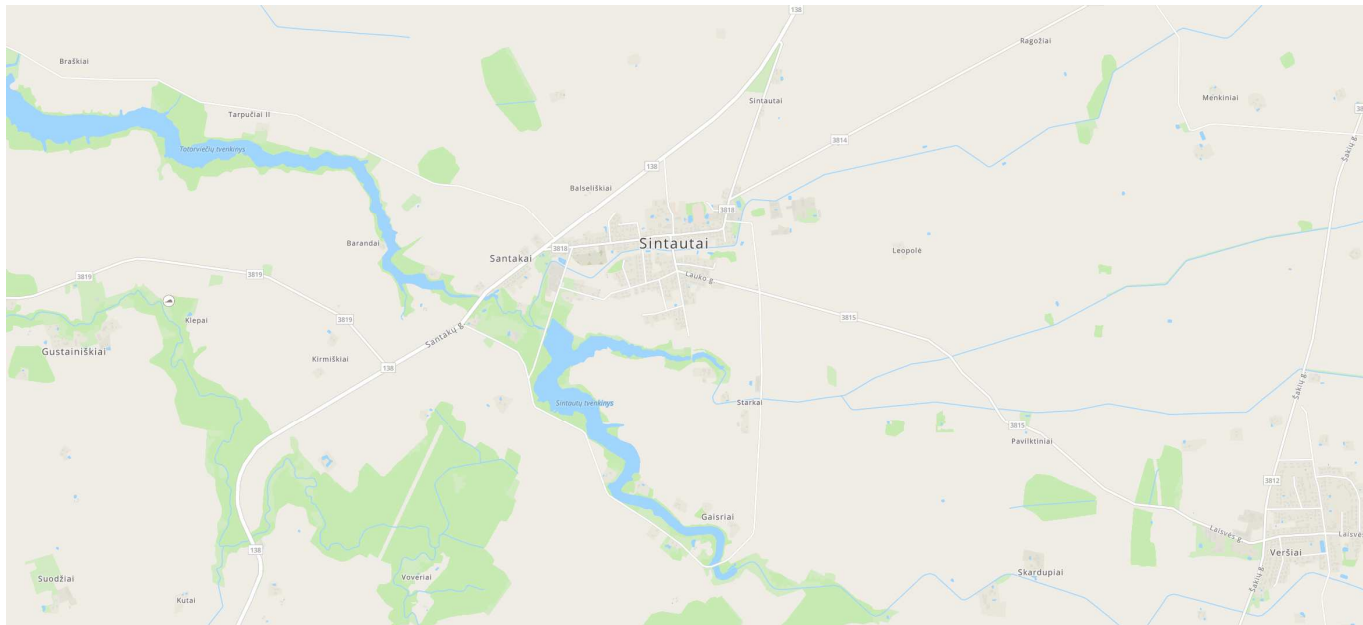

1 pav. Sintautų mstl. situacijos schema. Šaltinis: www.maps.lt

2.1. Esama nuotekų tvarkymo sistema

Sintautų mstl. buitinių nuotekų tvarkymo sistemos nėra. Miestelio gyventojai naudoja vietinius nuotekų kaupimo rezervuarus, iš kurių nuotekos yra infiltruojamos į gruntą, tokiu būdu yra didelė rizika užteršti paviršinius ir gruntinius vandenis.

Šakių rajono savivaldybėje vienam būstui tenkantis vidutinis gyventojų skaičius 1,90.

Įvertinus esamą situaciją ir šiuo metu galiojančius teisės aktus bei gerą inžinerinę praktiką, reikėtų pakloti naujus buitinių nuotekų šalinimo tinklus.

2.2. Klimatinės sąlygos

Klimatinės sąlygos Šakių rajono savivaldybėje pagal RSN 156-94 Statybinę klimatologiją (arčiausia stotis Šakiai): vyraujantys vėjai sausio mėn. – pietų, pietvakarių ir vakarų kryptių, liepos mėn. – pietvakarių, vakarų ir šiaurės vakarų kryptių vėjai. Vidutinis vyraujančių kryptių vėjo greitis 4,9 m/s, absoliutus metinis vėjo greičio maksimumas 30 m/s (1975). Vidutinė metinė oro temperatūra yra 6,3°C. Vidutinė temperatūra šilčiausią mėnesį (liepą) yra 16,9°C, šalčiausią metų mėnesį (sausį) -5,2°C. Absoliutus oro temperatūros metinis maksimumas buvo 34,9°C (1959 m.), absoliutus oro temperatūros metinis minimumas buvo -36,3°C (1956 m.). Metinis vidutinis santykinis oro drėgnumas 81%. Vidutinis kritulių kiekis per metus yra 630 mm, absoliutus paros kritulių maksimumas 73,4 mm (1886 m.). Vidutinis


sniego dangos storis per žiemą 20 cm, didžiausias sniego dangos storis – 33 cm. Maksimalus dirvožemio išalimo gylis galimas vieną kartą per 10 metų – 90 cm, per 50 metų – 125 cm.



2 pav. Stebėjimo punktų žemėlapis. Šaltinis: RSN156-94

2.3. Saugomos teritorijos

Sintautų mstl. situacijos schema saugomų teritorijų atžvilgiu pateikta 3 pav., o atstumai nuo planuojamų buitinių nuotekų šalinimo tinklų iki artimiausių saugomų teritorijų pateikti 1 lentelėje.

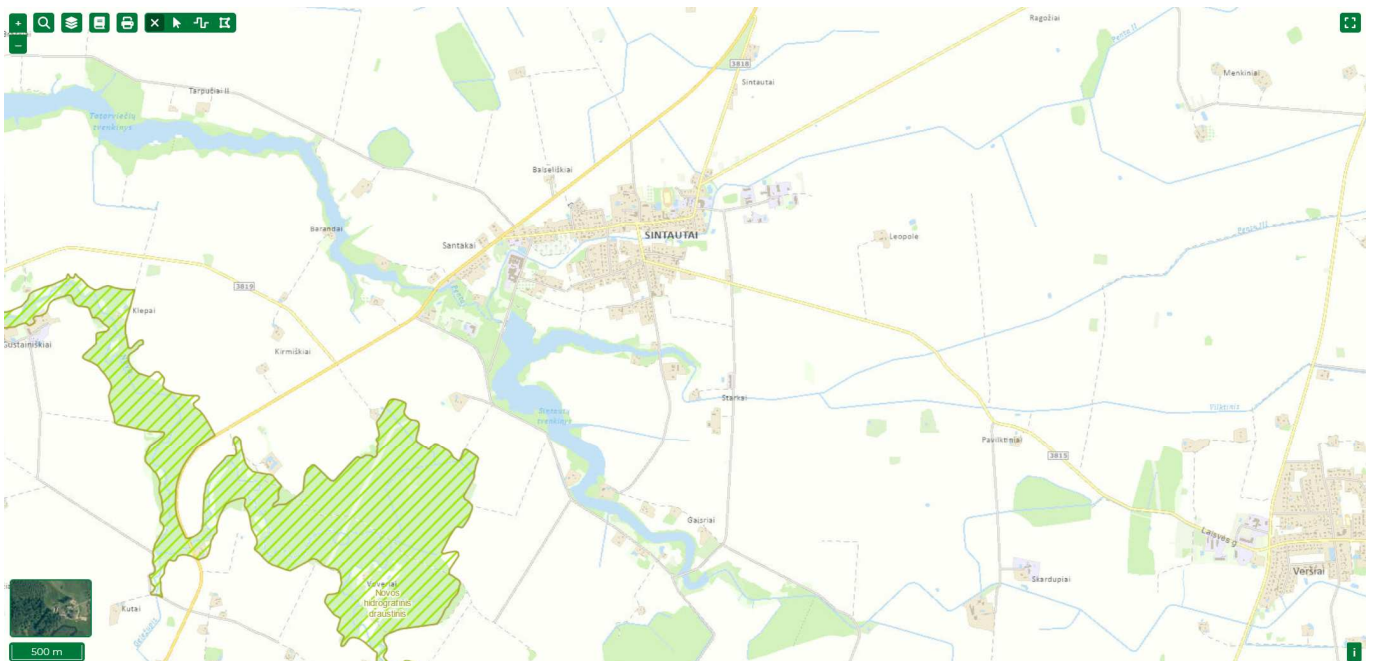

3 pav. Sintautų mstl. situacijos schema saugomų teritorijų atžvilgiu. Šaltinis: stvk.lt.

1 lentelė. Atstumai iki saugomų teritorijų


Saugomos teritorijos pavadinimas	Atstumas ir kryptis nuo planuojamo objekto iki saugomos teritorijos
Novos hidrografinis draustinis	0,94 km, PV

Projektuojami buitinių nuotekų šalinimo tinklai į Valstybės saugomas bei Natura 2000 teritorijas nepatenka. Arčiausiai esanti Valstybės saugoma teritorija – Novos hidrografinis draustinis. Nuo šios teritorijos projektuojamas objektas yra nutolęs apie 9400 m.

Projektuojamų tinklų statybos ar eksploatacijos metu neigiamo poveikio Natura 2000 ir Valstybės saugomoms teritorijoms nebus.

2.4. Kultūros paveldo objektai

Sintautų mstl. situacijos schema kultūros paveldo objektų atžvilgiu pateikta 4 pav., o atstumai iki artimiausių kultūros paveldo objektų pateikti 2 lentelėje.

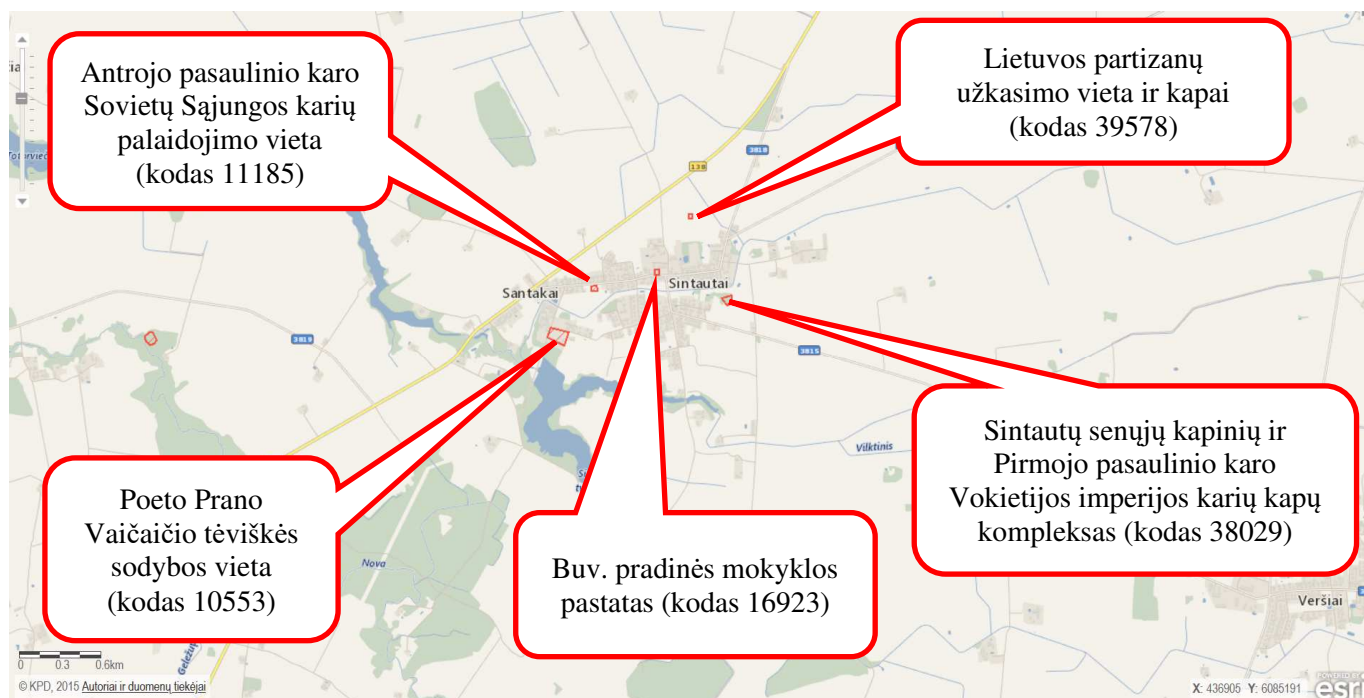

4 pav. Sintautų mstl. situacijos schema kultūros paveldo objektų atžvilgiu. Šaltinis: kvr.kpd.lt

2 lentelė. Atstumai iki arčiausiai esančių kultūros paveldo objektų bei jų teritorijų

Kultūros paveldo objekto pavadinimas, unikalus kodas	Atstumas ir kryptis nuo planuojamo objekto iki kultūros paveldo objekto
Poeto Prano Vaičiūčio tėviškės sodybos vieta (kodas 10553)	apie 10 m, P
Antrojo pasaulinio karo Sovietų Sąjungos karių palaidojimo vieta (kodas 11185)	apie 20 m, P
Buv. pradinės mokyklos pastatas (kodas 16923)	apie 15 m, Š

Sintautų senųjų kapinių ir Pirmojo pasaulinio karo Vokietijos imperijos karių kapų kompleksas (kodas 38029)	apie 115 m, PR
Lietuvos partizanų užkasimo vieta ir kapai (kodas 39578)	apie 260 m, ŠR

Planuojami naujai statyti buitinių nuotekų šalinimo tinklai į kultūros paveldo objektų teritoriją nepatenka. Kultūros paveldo objektams tinklų statyba ar eksploatacija neigiamo poveikio nedarys.

Tinklų statybos metu aptikus kultūros paveldo objektų požymių turinčių radinių būtina nedelsiant informuoti Kultūros paveldo departamento atsakingą skyrių bei statytoją/užsakovą. Planuojami tinklai yra požeminiai, todėl nebus sukelta jokia vizualinė tarša.

3. TINKLŲ PARAMETRAI

Nuotekų surinkimo sistemų projektiniai parametrai skaičiuojami pagal įprastinius projektavimo taikomus metodus ir skaičiuotinus dydžius. Projektiniai parametrai siūlomi įvertinant, kad bus įrengta apie 7,738 km nuotekų šalinimo tinklų, o tai sudarys galimybę prie nuotekų šalinimo tinklų prijungti apie 120 naujų būstų.

Vidutinis skaičiuotinas vieno gyventojo suvartojimo vandens (imamo iš vandentiekio sistemos) kiekis vertinamas pagal RSN 26–90 nustatytas normas, priimta norma žmogui 160 l/d.

Nuotekų susidarymo prognozės yra paremtos vandens suvartojimo prognozėmis, nes buitinių nuotekų susidarymą visų pirma įtakoja geriamojo vandens vartojimas bei esamų nuotekų šalinimo tinklų ilgiai bei jų būklė.

4. PROJEKTINIAI PASIŪLYMAI NUOTEKŲ TINKLŲ STATYBAI

Projektiniais pasiūlymais numatoma pakloti naujus buitinių nuotekų šalinimo tinklus. Numatoma pakloti apie 7,738 km (iš jų apie 6,142 km savitakiniai ir apie 1,596 km slėginiai) buitinių nuotekų šalinimo tinklų. Numatoma įrengti 6 buitinių nuotekų siurbles.

Siekiant užtikrinti Sintautų mstl. gyventojų aprūpinimą nuotekų tvarkymu bei įgyvendinti Šakių rajono savivaldybės vandens tiekimo ir nuotekų tvarkymo infrastruktūros plėtros specialųjį planą, vykdoma plėtra tose vietose kur šiuo metu buitinių nuotekų šalinimo tinklų nėra.

4.1. Tinklų statybos rodikliai

Sintautų mstl. buitinių nuotekų šalinimo tinklų statybos rodikliai pateikti 3 lentelėje, o siurblių techniniai parametrai pateikti 4 lentelėje.

Buitinių nuotekų šalinimo tinklų išdėstymo schemą žiūrėkite grafiniėje dalyje.

3 lentelė. Buitinių nuotekų šalinimo tinklų statybos rodikliai

Eil. Nr.	Gatvės pavadinimas	Savitakinių tinklų ilgis, m		Būstų skaičius	Slėginių tinklų ilgis, m	Iš viso nuotekų tinklų, m	Nuotekų siurblynės, vnt.
		Ø200 mm	Ø160 mm (išvadai)		Ø90 mm		
1.	P. Vaičiūčio g.	1559,0	307,0	46	549,0	2415,0	
2.	Liepų g.	253,0	29,0	4		282,0	
3.	Specialistų g.	246,0	21,0	4		267,0	
4.	A. Tatarės g.	339,0	38,0	7	85,0	462,0	1
5.	Pentos g.	567,0	169,0	16	118,0	854,0	1
6.	Lauko g.	213,0	26,0	4		239,0	
7.	Naujoji g.	291,0	30,0	5		321,0	
8.	Ievų g.	165,0	19,0	3	202,0	386,0	1
9.	Darbininkų g.	652,0	107,0	16	275,0	1034,0	1
10.	Pievų g.	156,0	9,0	3		165,0	
11.	Santakų g.	396,0	22,0	5	315,0	733,0	1
12.	Medžiotojų g.	93,0	33,0	3	52,0	178,0	1
13.	J. Pikčilingio g.	274,0	6,0	3		280,0	
14.	Vytauto g.	115,0	7,0	1		122,00	
Viso :		5319,0	823,0	120	1596,0	7738,0	6

Projektiniuose pasiūlymuose pateikiami tik preliminarūs buitinių nuotekų šalinimo tinklų ilgiai. Statinio projekto metu (parengus topografinę nuotrauką) turės būti patikslinti paviršiaus aukščiai, nustatytos tikslios nuotekų siurblių vietos bei atitinkamai patikslinti savitakinių bei slėginių tinklų ilgiai.

4 lentelė. Nuotekų siurblių techniniai parametrai

Eil. Nr.	Gatvės pavadinimas / NS žymėjimas	Siurblynės našumas, l/s	Pakėlimo aukštis, m
1.	Santakų g./ NS1	4,0	12,0
2.	Darbininkų g./ NS2	4,0	9,0
3.	Ievų g./ NS3	4,0	10,0
4.	A. Tatarės g./ NS4	4,0	14,0
5.	Pentos g./ NS5	4,0	11,0
6.	Medžiotojų g./ NS6	4,0	11,0

Projektiniuose pasiūlymuose pateikiami tik preliminarūs buitinių nuotekų siurblių techniniai parametrai. Statinio projekto rengimo metu (parengus topografinę nuotrauką) turės būti patikslinti paviršiaus aukščiai, nustatytos tikslios nuotekų siurblių vietos ir jų parametrai.

4.2. Reikalavimai nuotekų tinklams

Savitakinius buitinių nuotekų šalinimo tinklus siūloma tiesti gatvėse iš PVC N (SN4), S (SN8) klasės, PE100 RC PN10, Ø200 nuotekų vamzdžių, turinčių atitikties sertifikatus. Jei tinklai klojami atviru būdu turi būti naudojami PVC N (SN4), S (SN8) klasės vamzdžiai. Jei tinklai klojami uždaru (betranšėjiniu) būdu, ar atviru būdu be smėlio pakloto, turi būti naudojami PE100 RC PN10 vamzdžiai. Pasirinkus atvirą vamzdžių klojimo būdą, būtina sutikslinti vamzdžių klases, nes klojant atviru būdu giliau kaip 6,0 m gylyje būtina naudoti S (SN8) klasės PVC vamzdžius. Buitinių nuotekų išvadų klojimui atviru būdu turi būti naudojami PVC N (SN4) klasės Ø160 nuotekų vamzdžiai, jei išvadas įrengiamas uždaru būdu turi būti naudojami PE100RC PN10 nuotekų vamzdžiai. Išvadų gale prie vartotojų sklypų ribų sumontuojami PVC nuotekų apžiūros šuliniai Ø425 ir/arba akle. Slėginiai buitinių nuotekų tinklai projektuojami iš PE100/PE100 RC PN10 Ø90 vamzdžių. Klojant atviru būdu turi būti naudojami PE100 vamzdžiai, o uždaru būdu – PE100 RC.

Tinklai turi būti klojami normatyviniais nuolydžiais (STR 2.07.01:2003).

Gatvės tinkle sankryžose ir kas 100 m numatomi gelžbetoniniai 1000 mm, 1500 mm skersmens šuliniai, o tiesiuose tarpuose numatomi Ø425 mm plastikiniai apžiūros šuliniai. Šuliniai rengiami važiuojamojoje dalyje dengiami ketiniais plaukiojančio tipo liukais su dangčiais D400 apkrovos klasės, šuliniai patenkantys į žaliąsias zonas ar šaligatvį, dengiami neplaukiojančiais ketaus liukais su dangčiais B125 apkrovos klasės. Vamzdžių pajungimo į šulinių latakus kampas, atsižvelgiant į nuotekų išteklėjimo kryptį, negali būti mažesnis nei 90°. Tokiais atvejais turi būti įrengiami kritimo stovai.

4.3. Reikalavimai nuotekų siurbliams

Bendrieji duomenys

Buitinių nuotekų siurblinės numatomos su panardinamais siurbliais. Nuotekų siurblinės turi būti pilnai sukomplektuotos su visa reikiama įranga ir parengtos saugiam eksploatavimui, įskaitant vėdinimo sistemą. Siurblinės turi būti sukomplektuotos ir kiek įmanoma pilniau surinktos gamykloje. Statybos vietoje siurblinės turi būti tik sujungtos su nuotakyno, elektros, valdymo tinklais, bei jų sistemomis. Siurblinės rezervuaro landos uždarymui turi būti numatytas užrakinamas dangtis, kad būtų galima iškelti siurblius ir nešmenų krepšį. Rekomenduojama, kad siurblinės korpusas būtų pagamintas iš polietileno ar stikloplasčio.

Siurblinės užrakinamas dangtis žaliuose plotuose gali būti pagamintas iš polietileno ar stikloplasčio, o važiuojamojoje dalyje ar šaligatvių zonoje – iš kalaus ketaus, susidedantis iš dviejų dalių. Abiem atvejais siurblinės dangtis turi būti apšiltintas, fiksuojamas atidarytoje padėtyje, su grotelėmis po viršutiniu dangčiu apsaugai nuo atsitiktinio įkritimo. Jei reikia, siurblinės korpusas papildomai gali būti montuojamas gelžbetoninėse apsauginėse konstrukcijose. Siurblinių korpusai iki įšalo gylio turi būti apšiltinti.

Prie nuotekų siurblių turi būti numatyti žvyro-skaldos dangos privažiavimai. Apie siurbles turi būti numatyta betono trinkelų 30 cm pločio nuogrinda bei lauko apšvietimas.

Siurblinės korpusas – rezervuaras

Siurblinės rezervuare turi būti sumontuoti slėginiai vamzdiniai iš nerūdijančio plieno AISI 316 (EN 1.4401) arba aukštesnės markės, atbuliniai vožtuvai, sklendės, vamzdinio praplovimo antgaliai, lipynės, peilinė sklendė su prailginimo vėlu (arba šulinyje prieš siurblinę), nešmenų krepšys ir kt. reikiama įranga saugiam siurblinės eksploatavimui.

Siurblinės rezervuaras turi būti sandarus, aprūpintas moviniais antgaliais pritekėjimo vamzdynui, ventiliacijos stovui, elektros kabeliams, valdymo kabeliams, slėginiam vamzdynui prijungti (praveisti). Siurblinės darbinis (naudingas) rezervuaro tūris turi garantuoti ne trumpesnę kaip 5 minučių vieno siurblio darbo laiką. Siurblinėse turi būti numatyta po du to paties gamintojo vienodus siurblius.

Siurblinės rezervuaro landoje turi būti numatyti atskiri užrakinami dangčiai nešmenų krepšio iškėlimui ir siurblių iškėlimui, dangčių skersmuo (kraštinė) $D \geq 1000$ mm. Slėginio vamzdžio skersmuo DN ≥ 80 mm, pritekėjimo vamzdžio skersmuo DN ≥ 200 mm.

Reikalavimai siurblio konstrukcijai

Siurblių darbo ratas siūlomas kanalinis su laisvu praėjimu 80 mm, guoliai atraminiai, neaparnaujami, trifaziai, apsaugos klasė IP68. Siurblio korpusas siūlomas ketaus, velenas nerūdijančio plieno.

Automatika ir valdymas

Duomenys apie nuotekų siurblinių siurblių darbą (veikia/neveikia/gedimas), avarinį nuotekų lygį bei įsilaužimą į nuotekų siurblinę turi būti perduodami į UAB „Šakių vandenys“ dispečerinę, esančią V. Kudirkos g. 62, Šakiai, Šakių r. sav. Duomenis planuojama perduoti GSM (mobiliojo telefono) tinklo pagalba. Planuojama, kad iš dispečerinės bus galima tik stebėti nuotekų siurblinių darbo procesą ir perrašyti eksploatacinius duomenis. Tačiau siurblių valdymas ir gali būti atliekamas tik pačiose siurblinėse. Turi būti numatyti nepertraukiamos srovės šaltiniai prie visų informacijos perdavimo šaltinių ir dispečerinėje.

Aptarnaujantis personalas

Nuotekų siurblinės dirbs automatinio režimu. Todėl planuojamas personalo poreikis turėtų būti ne daugiau 2 valandų per savaitę. Operatorius privalo periodiškai stebėti siurblinių darbą. Pagrindiniai aptarnaujančio personalo darbai: vizualinė siurblinių darbo apžiūra, valyti krepšius, patikrinti kiekvieno siurblio elektros energijos sąnaudas ir užpildyti eksploatacinį žurnalą. Esant reikalui atlikti pakeitimus valdymo programoje.

Elektros energijos poreikis

Žemiau lentelėse pateikiamas preliminarus nuotekų siurblinių (žr. 5 lentelę) elektros variklių galingumas ir jų kiekis. Nurodytas siurblinių siurblio galingumas yra jo darbo metu, paleidimo metu momentinis elektros energijos poreikis bus gerokai didesnis (30 %).

5 lentelė. Elektros energijos poreikis

Eil. Nr.	Pavadinimas	Siurblio galia, kW	Kiekis, vnt.	Bendras galingumas, kW	Siurblio darbo laikas, h		Elektros energijos poreikis, kWh/metus*
					per dieną	per metus	
1.	Santakų g./ NS1	2,6	2	5,2	3,98	1453	3706
2.	Darbininkų g./ NS2	1,9	2	3,8	0,23	85	159
3.	Ievų g./ NS3	2,2	2	4,4	0,10	37	81
4.	A. Tatarės g./ NS4	2,9	2	5,8	3,48	1270	3725
5.	Pentos g./ NS5	2,3	2	4,6	0,90	330	758
6.	Medžiotojų g./ NS6	2,4	2	4,8	0,50	183	433
Iš viso:							8862

* - elektros energijos poreikis vertintas esant normaliam siurblinių darbui (dirbant vienam iš siurblių)

4.4. Preliminari tinklų statybos kaina

Apskaičiuota preliminari buitinių nuotekų šalinimo tinklų statybos darbų kaina. Skaičiavimai atlikti su prielaida, kad nuotekų šalinimo tinklai bus statomi projektiniuose pasiūlymuose nurodytais darbų kiekiais. Atliekant skaičiavimus buvo remtasi panašaus pobūdžio projektų įgyvendinimo patirtimi Lietuvoje.

Preliminari buitinių nuotekų šalinimo tinklų statybos kaina gali siekti apie 1 mln. 102,06 tūkst. Eur be PVM.

Pažymime, kad prieš planuojant tinklų statybą, darbų kainą rekomenduojama perskaičiuoti dėl galimo kainų pokyčio.

5. GRAFINĖ DALIS

1. Nuotekų tvarkymo tinklų plėtros išdėstymo schema, M 1:3000.

NUOTEKŲ TVARKYMO INFRASTRUKTŪROS PLĖTRA P. VAIČAIČIO, LIEPŲ, SPECIALISTŲ, A. TATARĖS,
PENTOS, LAUKO, NAUJOSIOS, IEVŲ, DARBININKŲ, PIEVŲ, SANTAKŲ, MEDŽIOTOJŲ, J. PIKČILINGIO, VYTAUTO,
SINTAUTŲ MSTL., SINTAUTŲ SEN., ŠAKIŲ R. SAV.

NUOTEKŲ TVARKYMO TINKLŲ PLĖTROS IŠDĖSTYMO SCHEMA M1:3000



SUTARTINIAI ŽYMĖJIMAI:


- Planuojamas savitakinis nuotekų tinklas
- Planuojamas slėginis nuotekų tinklas
- Planuojama nuotekų siurblinė
- Planuojami nuotekų valymo įrenginiai
- Planuojamas pajungti prie buitinių nuotekų tinklų būstas

NS1

NV1

6. PRIEDAI

1. Šakių rajono vandens ir nuotekų tvarkymo infrastruktūros plėtros specialusis planas patvirtintas 2021 m. birželio 25 d., Šakių rajono savivaldybės tarybos sprendimu Nr.T-212.
2. Nuotekų siurblių/kėlyklų techniniai parametrai.

 

**ŠAKIŲ RAJONO SAVIVALDYBĖS VANDENS
TIEKIMO IR NUOTEKŲ TVARKYMO
INFRASTRUKTŪROS PLĖTROS
SPECIALIOJO PLANO KOREGAVIMAS**



SPRENDINIŲ KONKRETIZAVIMAS
PAGRINDINIS BRĖŽINYS
ŠAKIŲ RAJONAS
M 1:50 000

SUTARTINIAI ŽYMĖJIMAI:

- Legenda:**
- Sakų rajono administracinė riba
 - Seniūnijos administracinė riba
 - Gyvenamosios vietovės administracinė riba
 - Ulnatymas
 - Pelkė
 - Vanduo
- Miklas (Valstybinis miklą taraybos duomenys):**
- Valstybinis rekreacinis miklas
 - Miklo žemė
- Susisiekimo infrastruktūra:**
- Krastis kelias, jo Nr. (kelio apsaugos zona po 50 m į abi puses nuo kelio brizant)
 - Rajoninis kelias, jo Nr. (kelio apsaugos zona po 20 m į abi puses nuo kelio brizant)
 - Kitas kelias / gatvė
- Saugomos teritorijos (Lietuvos Respublikos saugomų teritorijų valstybės kadastras duomenys):**
- Botaniniai gamtos paveldo objektai (taiskiniai)
 - Botaniniai, hidrogeologiniai gamtos paveldo objektai (pilotiniai)
 - Rezervatai
 - Draustiniai
 - Parkai
 - Buferinės apsaugos zonos
 - Funkcinio prioriteto zonos
- Europos ekologinio tinklo NATURA 2000 teritorijos:**
- Buvusių apsaugai svarbios teritorijos (BAST)
 - Pausčių apsaugai svarbios teritorijos (PAST)
- Nekilnojamas kultūros paveldas (Kultūros vertybių registro duomenys):**
- Nekilnojamojo kultūros paveldo objektas
 - Nekilnojamojo kultūros paveldo teritorija
 - Nekilnojamojo kultūros paveldo apsaugos zona
- Inžinerinė infrastruktūra:**
- Dujotiekio infrastruktūra (AB "Amber Grid" duomenys):**
- Dujų skirstymo stotis
 - Dujų apskaitos stotis
 - Magistralinio dujotiekio linija
 - Magistralinio dujotiekio apsaugos zona (po 25 m nuo magistralinio dujotiekio ašies)
 - Magistralinio dujotiekio pirmos vietovės klasės teritorija po 200 m apimties vamzdžio ašies
- Elektrinė infrastruktūra (AB "Ligrid" duomenys):**
- 110 kV transformatoriaus pastotė
 - 110 kV elektros oro linija ir jos apsaugos zona po 20 m į abi puses nuo kraštinės linijos
- Vandens tiekimo ir buitinio nuotekų tvarkymo infrastruktūra (Lietuvos geologijos tarnyba, UAB "Sąjūs vandens" duomenys):**
- Vandentvėties (I šalties geologijos tyrimo, UAB "Sąjūs vandens" duomenys)
 - Vandens gerinimo įrenginys
 - Uždaro mechanizmo ir (arba) biologinio ir (arba) cheminio nuotekų valymo įrenginys
 - Atviro mechanizmo ir (arba) biologinio ir (arba) cheminio nuotekų valymo įrenginys
 - Baktericidinės taršos apribojimo juosta
 - Cheminės taršos apribojimo juosta
 - Cheminės taršos apribojimo juosta (III B juosta)
- Spauldžio plano koregavimo sprendiniai:**
- Planuojami vandens gerinimo įrenginiai
 - Planuojami uždaro tipo nuotekų valymo įrenginiai
 - Planuojamas nuotekų valymo įrenginių rekonstrukcija į uždaro tipo įrenginius
 - Planuojamas nuotekų valymo įrenginių rekonstrukcija
- Viešojo geriamojo vandens tiekimo ir nuotekų tvarkymo teritorija
- Perspektyvinio viešojo geriamojo vandens tiekimo ir nuotekų tvarkymo teritorija
- Sąjūs rajono savivaldybės viešojo geriamojo vandens, patvirtinto Sąjūs r. sav. tarybos 2017 m. balandžio 28 d. sprendimu Nr. TS-136, ir Sąjūs miesto savivaldybės bendrojo plano su GIS sistema koregavimo, patvirtinto 2017 m. liepos 28 d. sprendimu Nr. TS-236, numatytų sprendinių:**
- Urbanizuotos teritorijos
 - Numatomos urbanizacijos teritorijos

Pastaba: Esamų ir perspektyvinių viešojo geriamojo vandens tiekimo ir nuotekų tvarkymo teritorijų detalizacijų schemos teikiamos atskirai, masteliu M1:5 000 - M1:7 000, ir yra neatsiejama Pagrindinio brėžinio dalis.

EVAL.	otomis		PLANAVIMO PASIŽINODAS	
NUM.	Žemaitė g. 115, Vilnius		Siekia parodyti asmenų, įsitraukusių į mirties ir įvykio	
NR.	16 (01-01-2019) (m. 01-21-2019)		interferencijos pliuso vokiečių ploto korigavimas	
TPV2004	PU	A. Gerasimaitis	2023.03	PLANAVIMO PROCESO PRAIDIA, BRIZŽIMO PASIŽINODAS
TPV2001	POV	S. Gražulis	2023.03	Sprendimų koreliacijos m.
		Vy. mkl. E. Romerovska	2023.03	Patvirtinimas, Sakių rūpys.
EALBOS	PLANAVIMO ORGANIZACIJOS		SUTAPATINIMO	
TRM.	SAKI: 1) SAKI: 2) SAKI: 3) SAKI: 4) SAKI: 5)		SUTAPATINIMO	
ET	ADMINISTRACIJOS ORGANIZACIJOS		SUTAPATINIMO	

Nuotekų siurblinė NS-1, slėginis vamzdis DN90mm PN10, PE100

Gesinimo šulinio altitudė **43,40** [m.v.j.l]
Žemės lygis ties siurbline **43,20** [m]
Min. skysčio lygis siurblinėje **36,21** [m.v.j.l]

Trinties nuostoliai

Skačiuotinas debitas Q 14,4 [m³/h]
4,0 [l/s]

Vamzdžių šurkštumas k_i 0,04 m

Vamzdžio vidinis skersmuo d 0,0736 [m]

Kinematinė klampa v 1,3E-6 [m²/s]

Tėkmės skerspjūvio plotas A 0,0043 [m²]
Tėkmės greitis v 0,94 [m/s]
Vamzdyno ilgis L **315,00** [m]

Reinolso skaičius 53 229 [-]

Trinties koeficientas λ 0,0228354 [-]
Hidraulinis nuolydis l_v 13,9785 [‰]
Slėgio nuostoliai 4,4032 [m]

Vietiniai slėgio nuostoliai

	Kiekis	koeficientas	suma
Itekėjimas	1	0,50	0,50
posūkis 90°	2	0,15	0,30
posūkis 45°	1	0,10	0,10
vožtuvas	1	1,00	1,00
Sklendė	1	0,30	0,30
ištekėjimas	1	1,00	1,00
Suma ζ			3,20

Vietiniai slėgio nuostoliai

$\zeta_{\text{tot}} * v^2 / 2g$ 0,1442 [m]

Trinties (kelio) nuostoliai

$\lambda * L / d * v^2 / 2g$ 4,4032 [m]

Viso slėgio nuostoliai

4,5474 [m]

Geometrinis aukščių skirtumas

7,19 [m]

Slėgio nuostoliai

4,55 [m]

Slėgio aukštis

11,74 [m]

Siurblio naudingumo koeficientas (rekomend.) η = 0,65

Energijos poreikis

$P = \rho * g * H_{\text{man}} * Q / \eta$ **2,6** [kW]

Siurblinės rezervuaro tūris

Vidutinis siurblio debitas 4,0 [l/s]

Išjungimų skaičius per valandą 10 [1/h]

Reikalingas rezervuaro tūris **0,36** [m³]

Siurlinės rezervuaro gylis

Itekėjimo vamzdžio dugnas **37,51** [m.v.j.l] įgylinimas 5,69 m

Maksimalus vandens lygis 37,51 [m.v.j.l]

Rezervuaro plotas 1,77 [m²] Siurblinės d **1,50** m

Nepanaudojama siurblinės dalis 0,5 [m] delta h 0,20 (max. - min.)

Siurblinės dugnas **36,01** [m.v.j.l]

Siurblinės gylis **7,49** m

Nuotekų siurblinė NS-2, slėginis vamzdis DN90mm PN10, PE100

Gesinimo šulinio altitudė **46,00** [m.v.j.l]
Žemės lygis ties siurbline **45,20** [m]
Min. skysčio lygis siurblinėje **40,80** [m.v.j.l]

Trinties nuostoliai

Skačiuotinas debitas Q 14,4 [m³/h]
4,0 [l/s]

Vamzdžių šurkštumas k_i 0,04 m

Vamzdžio vidinis skersmuo d 0,0736 [m]

Kinematinė klampa v 1,3E-6 [m²/s]

Tėkmės skerspjūvio plotas A 0,0043 [m²]
Tėkmės greitis v 0,94 [m/s]
Vamzdyno ilgis L **230,00** [m]

Reinolso skaičius 53 229 [-]

Trinties koeficientas λ 0,0228354 [-]
Hidraulinis nuolydis l_v 13,9785 [‰]
Slėgio nuostoliai 3,2151 [m]

Vietiniai slėgio nuostoliai

	Kiekis	koeficientas	suma
Itekėjimas	1	0,50	0,50
posūkis 90°	2	0,15	0,30
posūkis 45°	1	0,10	0,10
vožtuvas	1	1,00	1,00
Sklendė	1	0,30	0,30
ištekėjimas	1	1,00	1,00
Suma ζ			3,20

Vietiniai slėgio nuostoliai

$\zeta_{\text{tot}} * v^2 / 2g$ 0,1442 [m]

Trinties (kelio) nuostoliai

$\lambda * L / d * v^2 / 2g$ 3,2151 [m]

Viso slėgio nuostoliai

3,3592 [m]

Geometrinis aukščių skirtumas

5,20 [m]

Slėgio nuostoliai

3,36 [m]

Slėgio aukštis

8,56 [m]

Siurblio naudingumo koeficientas (rekomend.) η = 0,65

Energijos poreikis

$P = \rho * g * H_{\text{man}} * Q / \eta$ **1,9** [kW]

Siurblinės rezervuaro tūris

Vidutinis siurblio debitas 4,0 [l/s]

Išjungimų skaičius per valandą 10 [1/h]

Reikalingas rezervuaro tūris **0,36** [m³]

Siurlinės rezervuaro gylis

Itekėjimo vamzdžio dugnas **42,10** [m.v.j.l] įgylinimas 3,10 m

Maksimalus vandens lygis 42,10 [m.v.j.l]

Rezervuaro plotas 1,77 [m²] Siurblinės d **1,50** m

Nepanaudojama siurblinės dalis 0,5 [m] delta h 0,20 (max. - min.)

Siurblinės dugnas **40,60** [m.v.j.l]

Siurblinės gylis **4,90** m

Nuotekų siurblinė NS-3, slėginis vamzdis DN90mm PN10, PE100

Gesinimo šulinio altitudė **46,40** [m.v.j.l]
Žemės lygis ties siurbline **43,00** [m]
Min. skysčio lygis siurblinėje **39,20** [m.v.j.l]

Trinties nuostoliai

Skačiuotinas debitas Q 14,4 [m³/h]
4,0 [l/s]

Vamzdžių šurkštumas k_i 0,04 m

Vamzdžio vidinis skersmuo d 0,0736 [m]

Kinematinė klampa v 1,3E-6 [m²/s]

Tėkmės skerspjūvio plotas A 0,0043 [m²]
Tėkmės greitis v 0,94 [m/s]
Vamzdyno ilgis L **202,00** [m]

Reinolso skaičius 53 229 [-]

Trinties koeficientas λ 0,0228354 [-]
Hidraulinis nuolydis l_v 13,9785 [‰]
Slėgio nuostoliai 2,8237 [m]

Vietiniai slėgio nuostoliai

	Kiekis	koeficientas	suma
Itekėjimas	1	0,50	0,50
posūkis 90°	2	0,15	0,30
posūkis 45°	1	0,10	0,10
vožtuvas	1	1,00	1,00
Sklendė	1	0,30	0,30
ištekėjimas	1	1,00	1,00
Suma ζ			3,20

Vietiniai slėgio nuostoliai

$\zeta_{\text{tot}} * v^2 / 2g$ 0,1442 [m]

Trinties (kelio) nuostoliai

$\lambda * L / d * v^2 / 2g$ 2,8237 [m]

Viso slėgio nuostoliai

2,9678 [m]

Geometrinis aukščių skirtumas

7,20 [m]

Slėgio nuostoliai

2,97 [m]

Slėgio aukštis

10,17 [m]

Siurblio naudingumo koeficientas (rekomend.) η = 0,65

Energijos poreikis

$P = \rho * g * H_{\text{man}} * Q / \eta$ **2,2** [kW]

Siurblinės rezervuaras tūris

Vidutinis siurblio debitas 4,0 [l/s]

Išjungimų skaičius per valandą 10 [1/h]

Reikalingas rezervuaro tūris **0,36** [m³]

Siurblinės rezervuaro gylis

Itekėjimo vamzdžio dugnas **40,50** [m.v.j.l] įgylinimas 2,50 m

Maksimalus vandens lygis 40,50 [m.v.j.l]

Rezervuaro plotas 1,77 [m²] Siurblinės d **1,50** m

Nepanaudojama siurblinės dalis 0,5 [m] delta h 0,20 (max. - min.)

Siurblinės dugnas **39,00** [m.v.j.l]

Siurblinės gylis **4,30** m

Nuotekų siurblinė NS-4, slėginis vamzdis DN90mm PN10, PE100

Gesinimo šulinio altitudė **45,60** [m.v.j.l]
Žemės lygis ties siurbline **42,70** [m]
Min. skysčio lygis siurblinėje **37,99** [m.v.j.l]

Trinties nuostoliai

Skačiuotinas debitas Q 14,4 [m³/h]
4,0 [l/s]

Vamzdžių šurkštumas k_i 0,04 m

Vamzdžio vidinis skersmuo d 0,0736 [m]

Kinematinė klampa v 1,3E-6 [m²/s]

Tėkmės skerspjūvio plotas A 0,0043 [m²]
Tėkmės greitis v 0,94 [m/s]
Vamzdyno ilgis L **411,00** [m]

Reinolso skaičius 53 229 [-]

Trinties koeficientas λ 0,0228354 [-]
Hidraulinis nuolydis l_v 13,9785 [‰]
Slėgio nuostoliai 5,7452 [m]

Vietiniai slėgio nuostoliai

	Kiekis	koeficientas	suma
Itekėjimas	1	0,50	0,50
posūkis 90°	2	0,15	0,30
posūkis 45°	1	0,10	0,10
vožtuvas	1	1,00	1,00
Sklendė	1	0,30	0,30
ištekėjimas	1	1,00	1,00
Suma ζ			3,20

Vietiniai slėgio nuostoliai

$\zeta_{\text{tot}} * v^2 / 2g$ 0,1442 [m]

Trinties (kelio) nuostoliai

$\lambda * L / d * v^2 / 2g$ 5,7452 [m]

Viso slėgio nuostoliai

5,8893 [m]

Geometrinis aukščių skirtumas

7,61 [m]

Slėgio nuostoliai

5,89 [m]

Slėgio aukštis

13,50 [m]

Siurblio naudingumo koeficientas (rekomend.) η = 0,65

Energijos poreikis

$P = \rho * g * H_{\text{man}} * Q / \eta$ **2,9** [kW]

Siurblinės rezervuaras tūris

Vidutinis siurblio debitas 4,0 [l/s]

Išjungimų skaičius per valandą 10 [1/h]

Reikalingas rezervuaro tūris **0,36** [m³]

Siurlinės rezervuaro gylis

Itekėjimo vamzdžio dugnas **39,29** [m.v.j.l] įgylinimas 3,41 m

Maksimalus vandens lygis 39,29 [m.v.j.l]

Rezervuaro plotas 1,77 [m²] Siurblinės d **1,50** m

Nepanaudojama siurblinės dalis 0,5 [m] delta h 0,20 (max. - min.)

Siurblines dugnas **37,79** [m.v.j.l]

Siurblines gylis **5,21** m

Nuotekų siurblinė NS-5, slėginis vamzdis DN90mm PN10, PE100

Gesinimo šulinio altitudė **46,40** [m.v.j.l]
Žemės lygis ties siurbline **43,20** [m]
Min. skysčio lygis siurblinėje **38,24** [m.v.j.l]

Trinties nuostoliai

Skačiuotinas debitas Q 14,4 [m³/h]
4,0 [l/s]

Vamzdžių šurkštumas k_i 0,04 m

Vamzdžio vidinis skersmuo d 0,0736 [m]

Kinematinė klampa v 1,3E-6 [m²/s]

Tėkmės skerspjūvio plotas A 0,0043 [m²]
Tėkmės greitis v 0,94 [m/s]
Vamzdyno ilgis L **163,00** [m]

Reinolso skaičius 53 229 [-]

Trinties koeficientas λ 0,0228354 [-]
Hidraulinis nuolydis l_v 13,9785 [‰]
Slėgio nuostoliai 2,2785 [m]

Vietiniai slėgio nuostoliai

	Kiekis	koeficientas	suma
Itekėjimas	1	0,50	0,50
posūkis 90°	2	0,15	0,30
posūkis 45°	1	0,10	0,10
vožtuvas	1	1,00	1,00
Sklendė	1	0,30	0,30
ištekėjimas	1	1,00	1,00
Suma ζ			3,20

Vietiniai slėgio nuostoliai

$\zeta_{\text{tot}} * v^2 / 2g$ 0,1442 [m]

Trinties (kelio) nuostoliai

$\lambda * L / d * v^2 / 2g$ 2,2785 [m]

Viso slėgio nuostoliai

2,4227 [m]

Geometrinis aukščių skirtumas

8,16 [m]

Slėgio nuostoliai

2,42 [m]

Slėgio aukštis

10,58 [m]

Siurblio naudingumo koeficientas (rekomend.) η = 0,65

Energijos poreikis

$P = \rho * g * H_{\text{man}} * Q / \eta$ **2,3** [kW]

Siurblinės rezervuaras tūris

Vidutinis siurblio debitas 4,0 [l/s]

Išsijungimų skaičius per valandą 10 [1/h]

Reikalingas rezervuaro tūris **0,36** [m³]

Siurbinės rezervuaro gylis

Itekėjimo vamzdžio dugnas **39,54** [m.v.j.l] įgylinimas 3,66 m

Maksimalus vandens lygis 39,54 [m.v.j.l]

Rezervuaro plotas 1,77 [m²] Siurblinės d **1,50** m

Nepanaudojama siurblinės dalis 0,5 [m] delta h 0,20 (max. - min.)

Siurblinės dugnas **38,04** [m.v.j.l]

Siurblinės gylis **5,46** m

Nuotekų siurblinė NS-6, slėginis vamzdis DN90mm PN10, PE100

Gesinimo šulinio altitudė **46,00** [m.v.j.l]
Žemės lygis ties siurbline **43,00** [m]
Min. skysčio lygis siurblinėje **39,10** [m.v.j.l]

Trinties nuostoliai

Skačiuotinas debitas Q 14,4 [m³/h]
4,0 [l/s]

Vamzdžių šurkštumas k_i 0,04 m

Vamzdžio vidinis skersmuo d 0,0736 [m]

Kinematinė klampa v 1,3E-6 [m²/s]

Tėkmės skerspjūvio plotas A 0,0043 [m²]
Tėkmės greitis v 0,94 [m/s]
Vamzdyno ilgis L **275,00** [m]

Reinolso skaičius 53 229 [-]

Trinties koeficientas λ 0,0228354 [-]
Hidraulinis nuolydis l_v 13,9785 [‰]
Slėgio nuostoliai 3,8441 [m]

Vietiniai slėgio nuostoliai

	Kiekis	koeficientas	suma
Itekėjimas	1	0,50	0,50
posūkis 90°	2	0,15	0,30
posūkis 45°	1	0,10	0,10
vožtuvas	1	1,00	1,00
Sklendė	1	0,30	0,30
ištekėjimas	1	1,00	1,00
Suma ζ			3,20

Vietiniai slėgio nuostoliai

$\zeta_{\text{tot}} * v^2 / 2g$ 0,1442 [m]

Trinties (kelio) nuostoliai

$\lambda * L / d * v^2 / 2g$ 3,8441 [m]

Viso slėgio nuostoliai

3,9883 [m]

Geometrinis aukščių skirtumas

6,90 [m]

Slėgio nuostoliai

3,99 [m]

Slėgio aukštis

10,89 [m]

Siurblio naudingumo koeficientas (rekomend.) η = 0,65

Energijos poreikis

$P = \rho * g * H_{\text{man}} * Q / \eta$ **2,4** [kW]

Siurblinės rezervuaras tūris

Vidutinis siurblio debitas 4,0 [l/s]

Išjungimų skaičius per valandą 10 [1/h]

Reikalingas rezervuaro tūris **0,36** [m³]

Siurblinės rezervuaro gylis

Itekėjimo vamzdžio dugnas **40,40** [m.v.j.l] įgylinimas 2,60 m

Maksimalus vandens lygis 40,40 [m.v.j.l]

Rezervuaro plotas 1,77 [m²] Siurblinės d **1,50** m

Nepanaudojama siurblinės dalis 0,5 [m] delta h 0,20 (max. - min.)

Siurblinės dugnas **38,90** [m.v.j.l]

Siurblinės gylis **4,40** m