




Projektuojamų ir esamų asfalto dangų sujungimo detalė

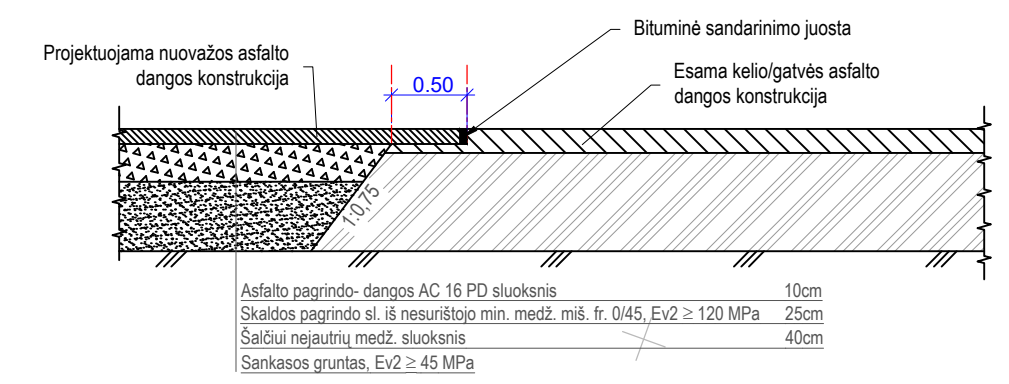

Pėsčiųjų ir dviračių tako principinis dangos konstrukcijos pjūvis

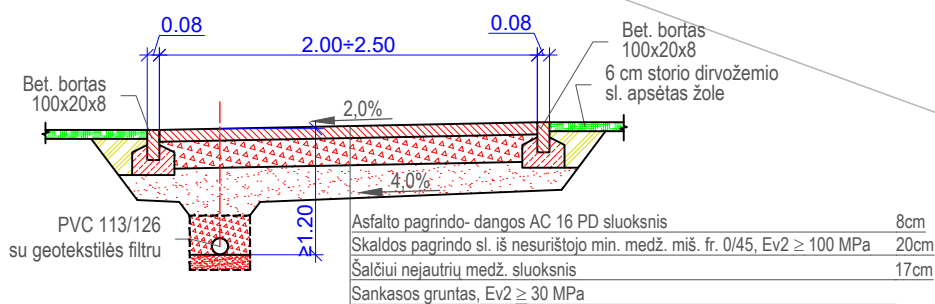

Nuvažiuojamo borto 100.22.15cm įrengimo detalė

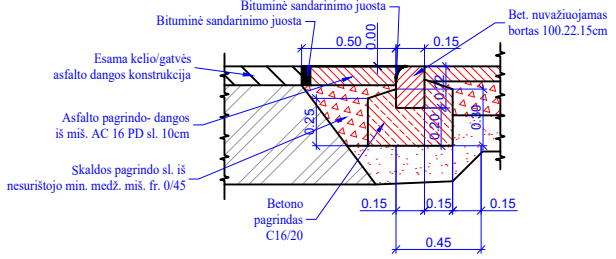


Sutartiniai žymėjimai:

- Sklypų ribos
- Proj. betoniniai kelio bortai 100.30.15 cm
- Proj. betoniniai nuvažiuojami kelio bortai 100.22.15 cm
- Proj. vejos bortai 100.20.8 cm
- Proj. asfaltbetonio riba
- Proj. kelkraščio riba
- Proj. dangos kraštas
- Proj. asfaltbetonio danga (DK 0,1 automobilių važiuojamojoje dalyje)
- Proj. asfaltbetonio danga (pėsčiųjų ir dviračių takui)
- Proj. kelkraščio danga
- Proj. grublėtų trinkelų danga (įspėjamas paviršius žmonėms su negalia)
- Proj. trinkelų su juostomis danga (nukreipiamasis paviršius žmonėms su negalia)
- Kertami medžiai
- Keičiami esamų šulinių liukai priderinant prie projektinių aukščių

Asfaltbetonio (2347.VI14.18.2020-PR4) "Valstybinės reikšmės k. Nr. 164 Mažeikiai - Plungė - Tauragė" ties 77.678 km ir k. Nr. 3208 Rietavas - Lioliai - Mažeikiai ties 0.022 km paprastojo remonto, sutvirtinti pėsčiųjų perėjas, apsaugos, parengti sprendinius

Asfaltbetonio (2347.VI14.18.2020-PR4) "Valstybinės reikšmės k. Nr. 164 Mažeikiai - Plungė - Tauragė" ties 77.678 km ir k. Nr. 3208 Rietavas - Lioliai - Mažeikiai ties 0.022 km paprastojo remonto, sutvirtinti pėsčiųjų perėjas, apsaugos, parengti sprendinius

0	2025-07		Statybos leidimui, konkursui ir statybai		
Laida	Išleidimo data		Laidos statusas. Keitimo priežastis (jei taikoma)		
Kval. Patv. Dok. Nr.	 UAB „Projkelva“ Žemaitės g. 96, Plungė projkelva@yahoo.com		Rietavo miesto Plungės ir Kulių g. pėsčiųjų – dviračių tako įrengimo priešprojektiniai pasiūlymai		
19391	PV	S. Varkalys	Statinio numeris ir pavadinimas, dokumento pavadinimas:		Laida
19392 22660	PDV	S. Varkalys			0
			Dangų, eismo organizavimo planas, M 1:500		
LT	Statytojas ir (arba) užsakovas: Rietavo savivaldybė		Dokumento žymuo: 2025/06-PP-BR-01		Lapas
					Lapų
				1	3

 

- Sutartiniai žymėjimai:
- Sklypų ribos
 - Proj. betoniniai kelio bortai 100.30.15 cm
 - Proj. betoniniai nuvažiuojami kelio bortai 100.22.15 cm
 - Proj. vejos bortai 100.20.8 cm
 - Proj. asfaltbetonio riba
 - Proj. kelkraščio riba
 - Proj. dangos kraštas
 - Proj. asfaltbetonio danga (DK 0.1 automobilių važiuojamojoje dalyje)
 - Proj. asfaltbetonio danga (pėsčiųjų ir dviračių takai)
 - Proj. kelkraščio danga
 - Proj. grubiųjų trinkelų danga (spėjiamasis paviršius žmonėms su negalia)
 - Proj. trinkelų su juostomis danga (nukreipiamasis paviršius žmonėms su negalia)
 - Kertami medžiai
 - Keliami esamųjų šulinių liukai priderinant prie projektinių aukštųjų

