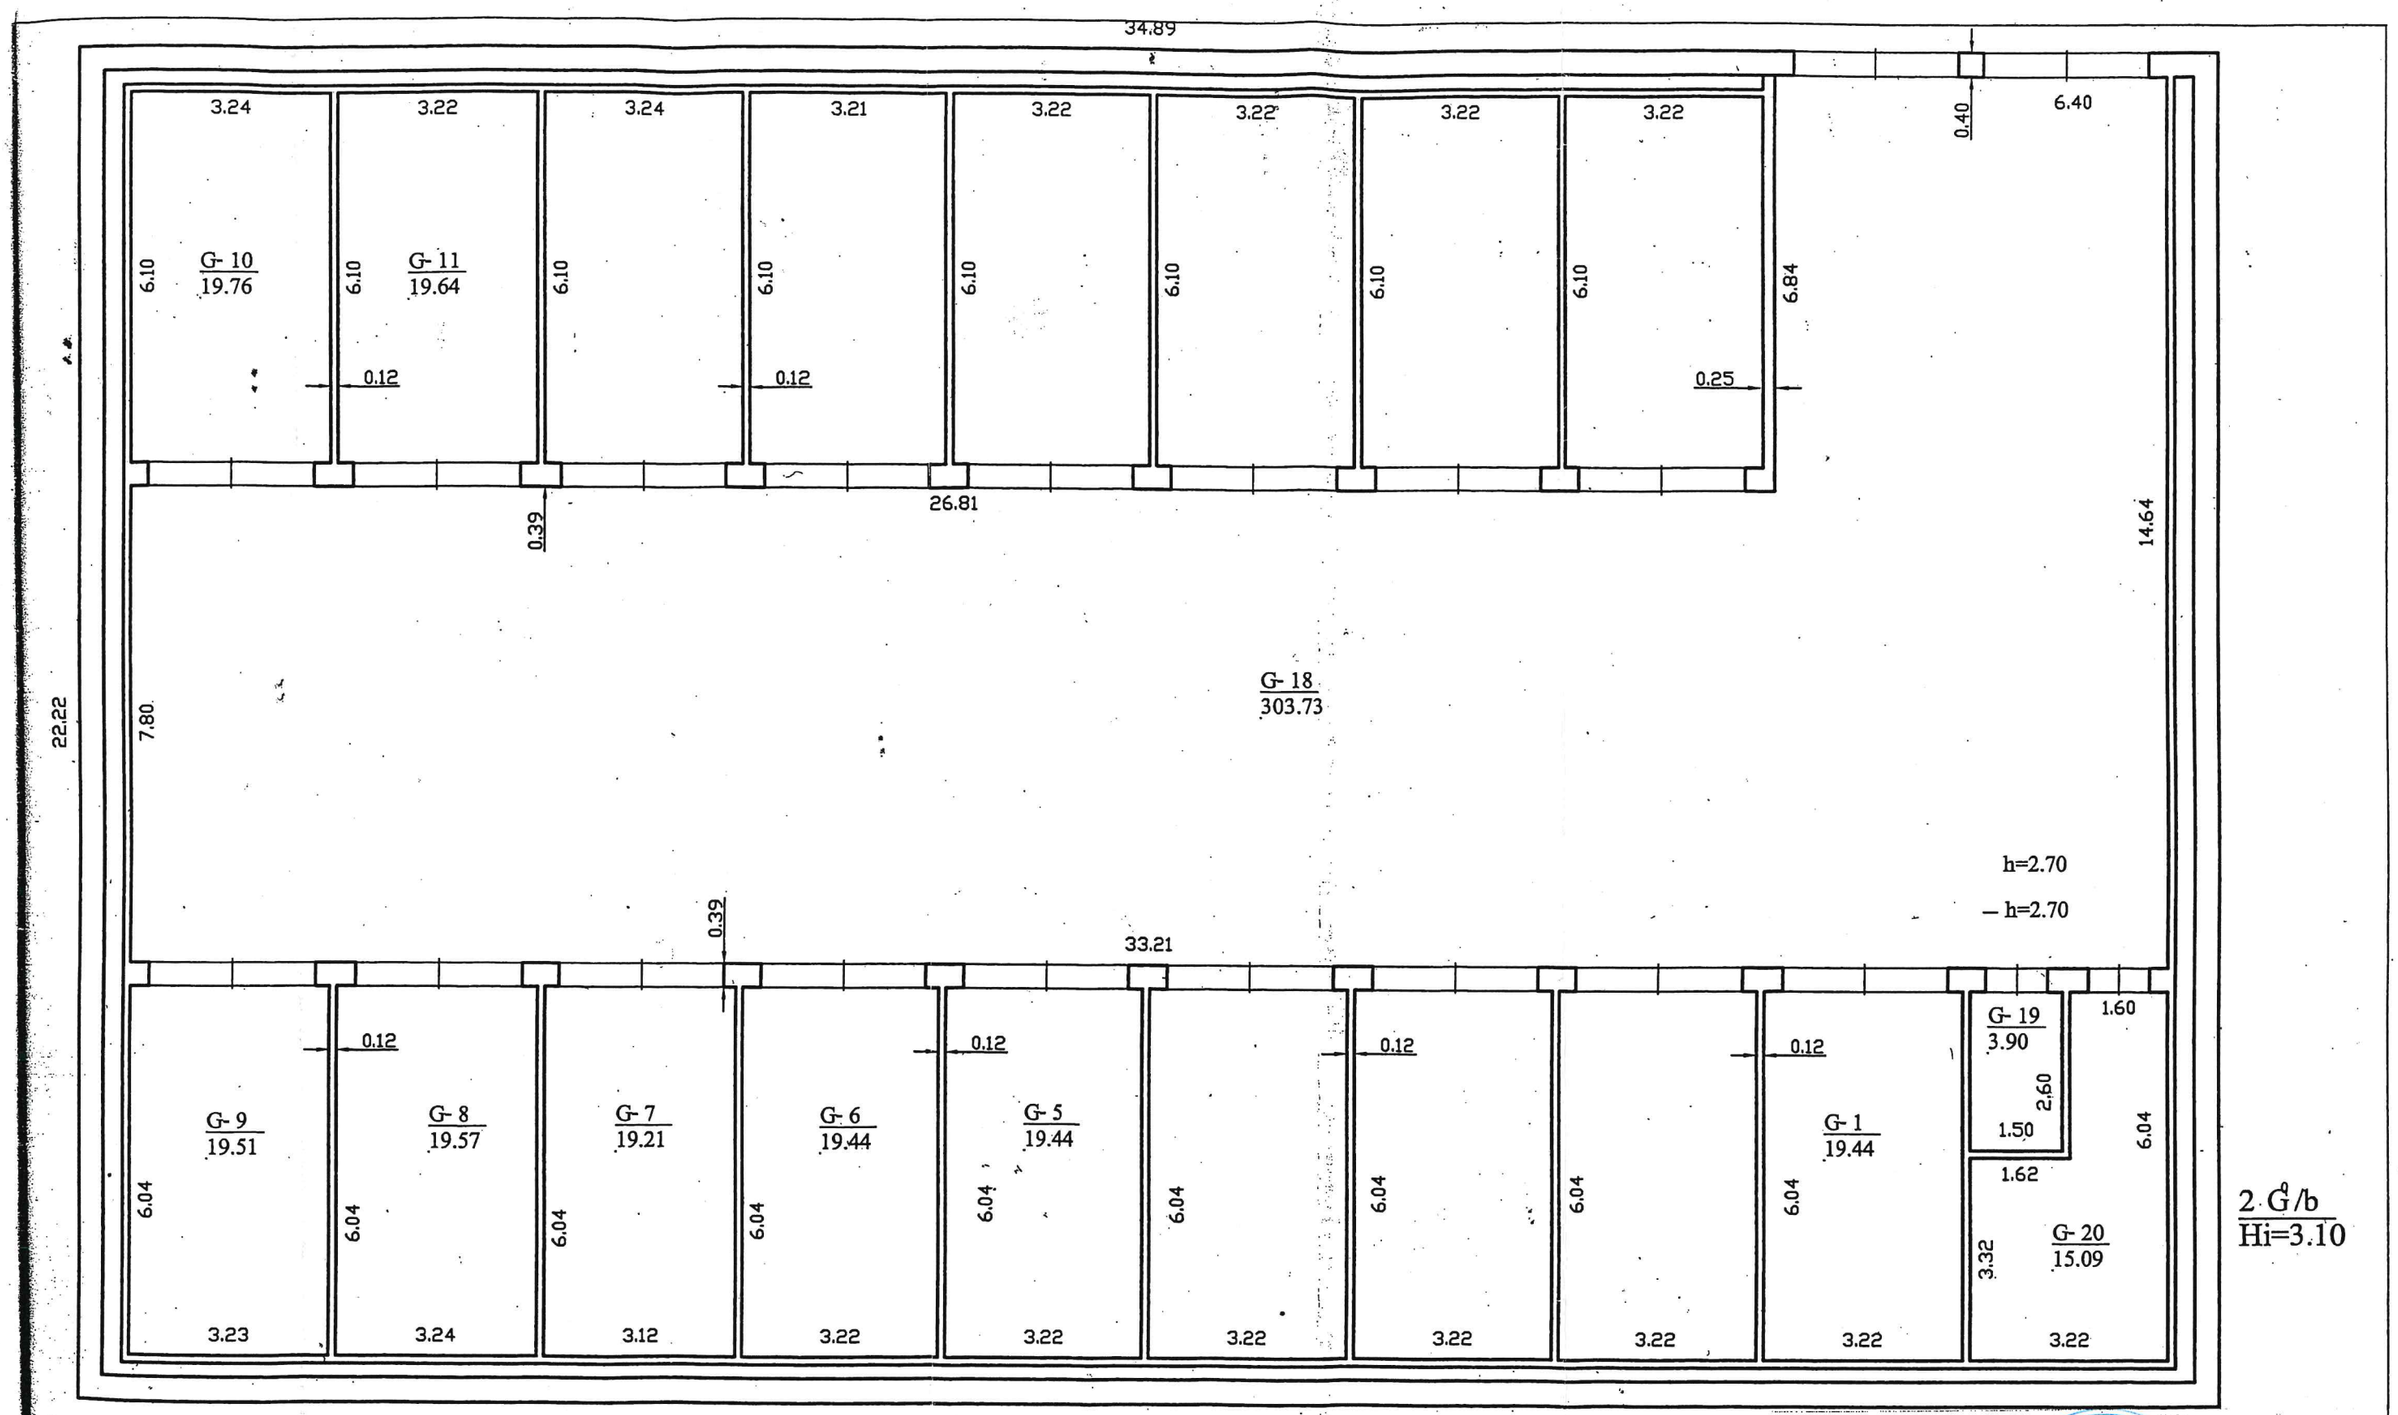

TURTINIS VIENETAS Nr. 3
PUSRŪSIO PLANAS M 1:100

Pusrūsio plotas: 156,01 m^2
su bendro naudojimo patalpomis:
G-18 (303,73) , G-19 (3,90) , G-20 (15,09)

Bendras plotas: 654,95 m^2

KAUNO RAJONO SAVIVALDYBĖS
NAUJAI SUFORMUOTO NEKILNOJAMOJO TURTO OBJEKTO PROJEKTINIS PASIŪLYMAS – SCHEMA
Kaunas Savanorių pr. 371

LIETUVOS RESPUBLIKA UAB "ARCHITEKTŲ PASTOGĖ" KAUNAS

3.