


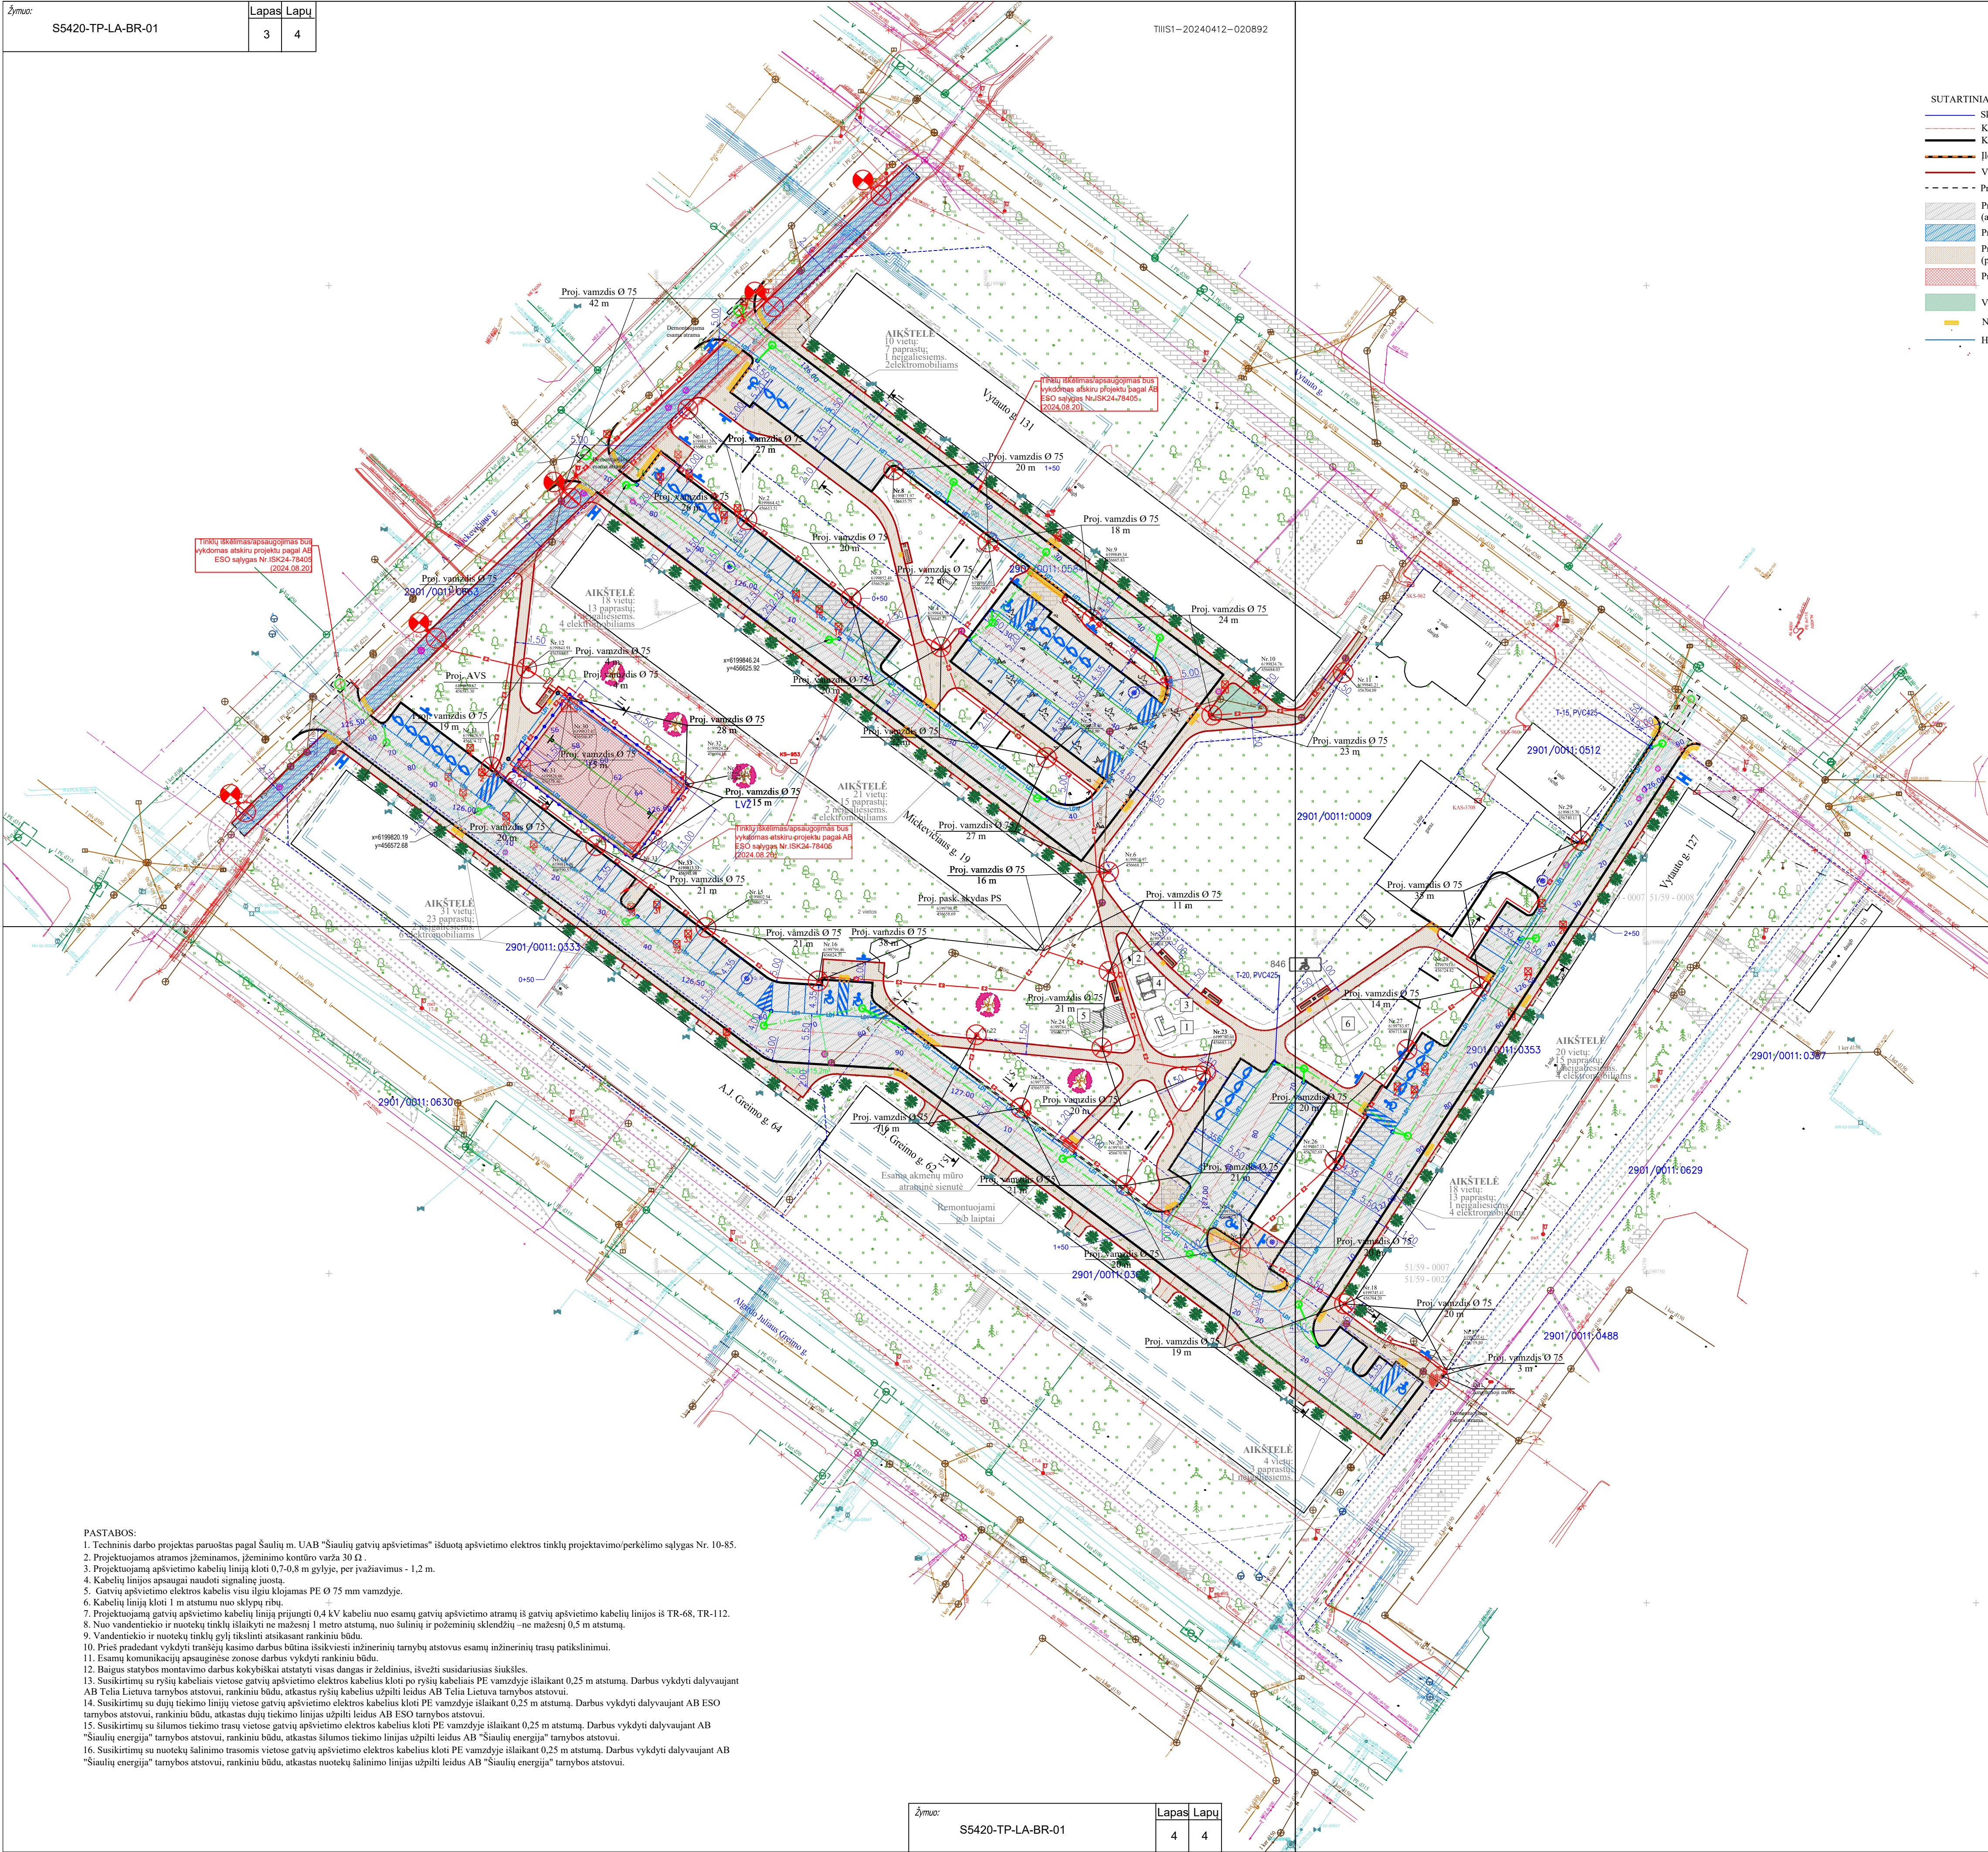

- SUTARTINIAI ŽYMEJIMAI
- Sklypų ribos

Kelio (aikštelės) asinė linija

Kelio bordiūras

Įėjimas kelio bordiūras

Vejos bordiūras

Proj. dangos kraštas

Proj. asfaltbetonio danga (automobilių važiuojamojoje dalyje)

Proj. asfaltbetonio danga (pėsčiųjų takas)

Proj. betoninių trinkelų danga (pėsčiųjų takas)

Proj. guminė krepšinio aikštelės danga

Veja

Neregų vedimo sistemos elementai

Horizontalūs ženklėjimai

Kertami medžiai

Projektuojami kelio ženklai

Sodinami medžiai (paprastieji klevai)

Lauko suolukas su šukšliadėžė

Keičiami esamų šulinių liukai priderinant prie projektinių aukštų

Esamas gatvės šviestuvų su atrama ir Nr.

Krepšinio aikštelės apsauginė tvora

Projektuojamas Ø 75 mm PVC vamzdis

Projektuojamas apšvietimo valdymo skydas

Proj. metalinė cinkuota 4,5 m aukščio atrama su torieriniu 35 W LED gatvės šviestuvu Nr.x.

Proj. metalinė cinkuota 8,6 m aukščio atrama su 1,5x2 lemne - 80 W LED gatvės šviestuvu ir 6 m aukštyje tvirtinama pridėdama apgaubiamą 1,5 m gembę - 40 W LED gatvės šviestuvu Nr.x.

Proj. metalinė cinkuota 6,5 m aukščio atrama, Nr.x 40 W LED gatvės šviestuvu Nr.x.

Proj. metalinė cinkuota 8,6 m aukščio atrama su laukliu ir 150 W LED projektoriaus šviestuvu Nr.x.

Projektuojama apšvietimo linija
- Žymuo:

S5420-TP-LA-BR-01

LapasLapu

24
- TII51-20240412-020892
- PASTABOS:

 1. Techninis darbo projektas parengtas pagal Šaulių m. UAB "Šiaulių gatvių apšvietimas" išduotą apšvietimo elektros tinklų projektavimo/perkėlimo sąlygas Nr. 10-85.
 2. Projektuojamos atramos įžeminamos, įžeminimo kontūro varža 30 Ω.
 3. Projektuojama apšvietimo kabelių linija kloti 0,7-0,8 m gylyje, per įvažiavimus - 1,2 m.
 4. Kabelių linijos apsaugai naudoti signalinę juostą.
 5. Gatvių apšvietimo elektros kabelius visu ilgu klijamas PE Ø 75 mm vamzdyje.
 6. Kabelių linija kloti 1 m atstumu nuo sklypų ribų.
 7. Projektuojama gatvių apšvietimo kabelių linija prijungti 0,4 kV kabeliu nuo esamų gatvių apšvietimo atramų iš gatvių apšvietimo kabelių linijos iš TR-68, TR-112.
 8. Nuo vandentiekio ir nuotekų tinklų išlaikyti ne mažesnę 1 metro atstumą, nuo šulinių ir požeminių skendžių - ne mažesnę 0,5 m atstumą.
 9. Vandentiekio ir nuotekų tinklų gylį tikslinti atsižvelgiant rankiniu būdu.
 10. Prieš pradedant vykdyti tranšėjų kasimo darbus būtina išsikviesti inžinerinių tarnybų atstovus esamų inžinerinių trasų patikslinimui.
 11. Esamų komunikacijų apsauginėse zonose darbus vykdyti rankiniu būdu.
 12. Baigus statybos montavimo darbus kokybiškai atstatyti visas dangas ir želdinius, išvežti susidariusius šukšles.
 13. Susikirtimų su ryšių kabeliais vietose gatvių apšvietimo elektros kabelius kloti po ryšių kabeliais PE vamzdyje išlaikant 0,25 m atstumą. Darbus vykdyti dalyvaujant AB Telia Lietuva tarnybos atstovui, rankiniu būdu, atkasus ryšių kabelius užpilti leidus AB Telia Lietuva tarnybos atstovui.
 14. Susikirtimų su dujų tiekimo linijomis vietose gatvių apšvietimo elektros kabelius kloti PE vamzdyje išlaikant 0,25 m atstumą. Darbus vykdyti dalyvaujant AB ESO tarnybos atstovui, rankiniu būdu, atkasus dujų tiekimo linijas užpilti leidus AB ESO tarnybos atstovui.
 15. Susikirtimų su šilumos tiekimo trasomis vietose gatvių apšvietimo elektros kabelius kloti PE vamzdyje išlaikant 0,25 m atstumą. Darbus vykdyti dalyvaujant AB "Šiaulių energija" tarnybos atstovui, rankiniu būdu, atkasus šilumos tiekimo linijas užpilti leidus AB "Šiaulių energija" tarnybos atstovui.
 16. Susikirtimų su nuotekų šalinimo trasomis vietose gatvių apšvietimo elektros kabelius kloti PE vamzdyje išlaikant 0,25 m atstumą. Darbus vykdyti dalyvaujant AB "Šiaulių energija" tarnybos atstovui, rankiniu būdu, atkasus nuotekų šalinimo linijas užpilti leidus AB "Šiaulių energija" tarnybos atstovui.
- Žymuo:

S5420-TP-LA-BR-01

LapasLapu

44
- | | | | | |
|--------------|-----------------|---|---|------------|
| 0 | 2024 | Statybos leidimui, konkursui ir statybai | | |
| LAIDA | ISLEIDIMO DATA | LAIDOS STATUSAS IR ISLEIDIMO PRIEŽASTIS (JEI TAIKOMA) | | |
| Atestato Nr. | UAB "PROJKELVA" | | Susisiekimo komunikacijų, kelių inžinerinių statinių, nuotekų šalinimo tinklų A. J. Greimo g. 62; 64, A. Mickevičiaus g. 19, Vytauto g. 127, 131 Šiaulių m. statyba | |
| | 15391 | PV | S. Varkalys | |
| | 10536 | PDV | A. Masaitis | |
| LT | | Statybos (Užsakovas): | | Laida
0 |
| | | Šiaulių miesto savivaldybės administracija | | |
| Žymuo: | | S5420-TP-LA-BR-01 | | LapasLapu |
| | | | | 14 |