


Patikslinimas GPS prietaisais, 2025				
Panevėžio HIDROPLANAS, UAB			Inv. Nr.	
Pasvalio rajono Ysliskio sausinimo sistemos dalies melioracijos griovių ir juose esančių melioracijos statinių remonto darbai	Pareigos	V. Pavardė	Parašas	Data
		E. Balčiūnienė		2025
Kv. a 84-PmAT		M 1:5000	Lapas 1	Lapų sk. 3
TIIIS2-20250708-046175		LAS07-62/66		

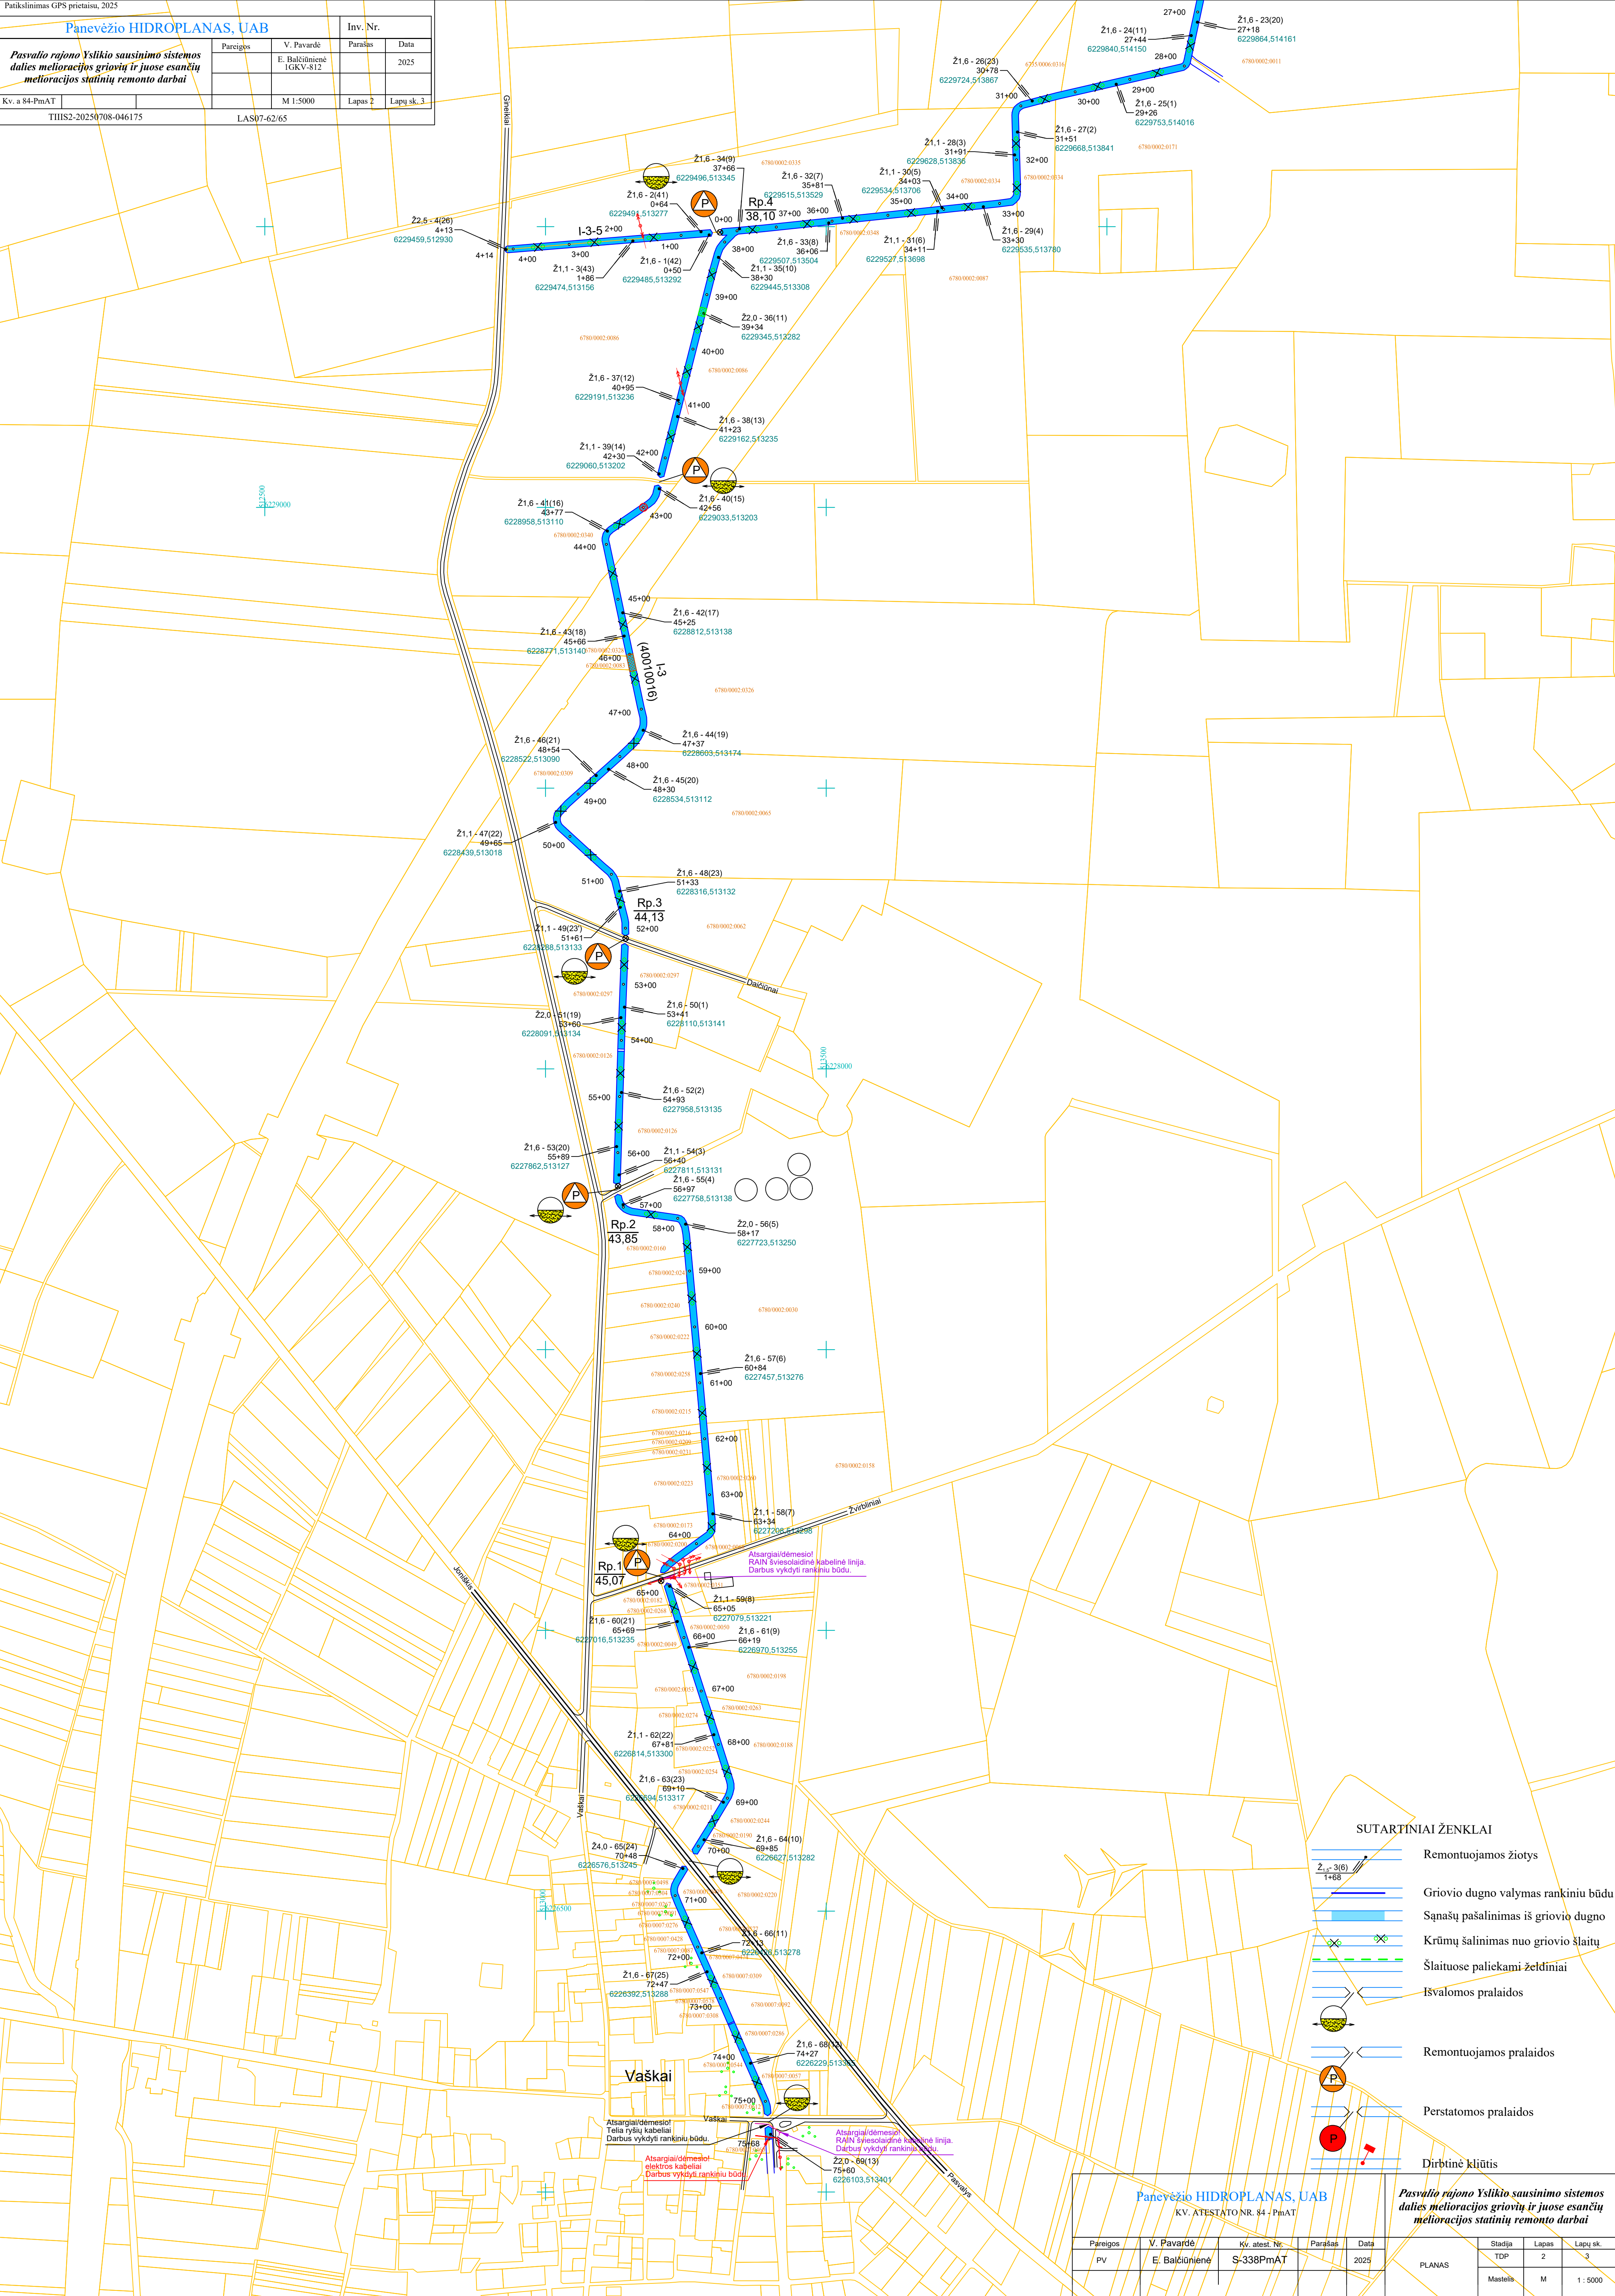

Panevėžio HIDROPLANAS, UAB					Pasvalio rajono Ysliskio sausinimo sistemos dalies melioracijos griovių ir juose esančių melioracijos statinių remonto darbai			
KV. ATESTATO NR. 84 - PmAT					PLANAS	Stadija	Lapas	Lapų sk.
Pareigos	V. Pavardė	Kv. atest. Nr.	Parašas	Data		TDP	1	3
PV	E. Balčiūnienė	S-338PmAT		2025		Mastelis	M	1:5000

Patikslinimas GPS prietaisais, 2025			
Panevėžio HIDROPLANAS, UAB		Inv. Nr.	
Pasvalio rajono Yslıkio sausinimo sistemos dalies melioracijos griovių ir juose esančių melioracijos statinių remonto darbai	Pareigos	V. Pavardė	Parašas
		E. Balčiūnienė (GK.V-812)	Data
Kv. a 84-PmAT		M 1:5000	Lapas 2
TIIS2-20250708-046175	LAS07-62/65		Lapų sk. 3



Panevėžio HIDROPLANAS, UAB				Pasvalio rajono Yslıkio sausinimo sistemos dalies melioracijos griovių ir juose esančių melioracijos statinių remonto darbai		
KV. ATESTATO NR. 84 - PmAT						
Pareigos	V. Pavardė	Kv. atest. Nr.	Parašas	Data	Stadija	Lapas
PV	E. Balčiūnienė	S-338PmAT		2025	TDP	2
				PLANAS	Mastelis	M
						Lapų sk. 3
						1 : 5000

